


平成十六年十月

業 務 名	令和6年度 送水管更新事業		
	送水管布設設計業務委託(前川横断)		
業務箇所名	志摩市阿児町鵜方地内		
図面の種類	位 置 図		
縮 尺	-	図面番号	1
志 摩 市 上 下 水 道 部			

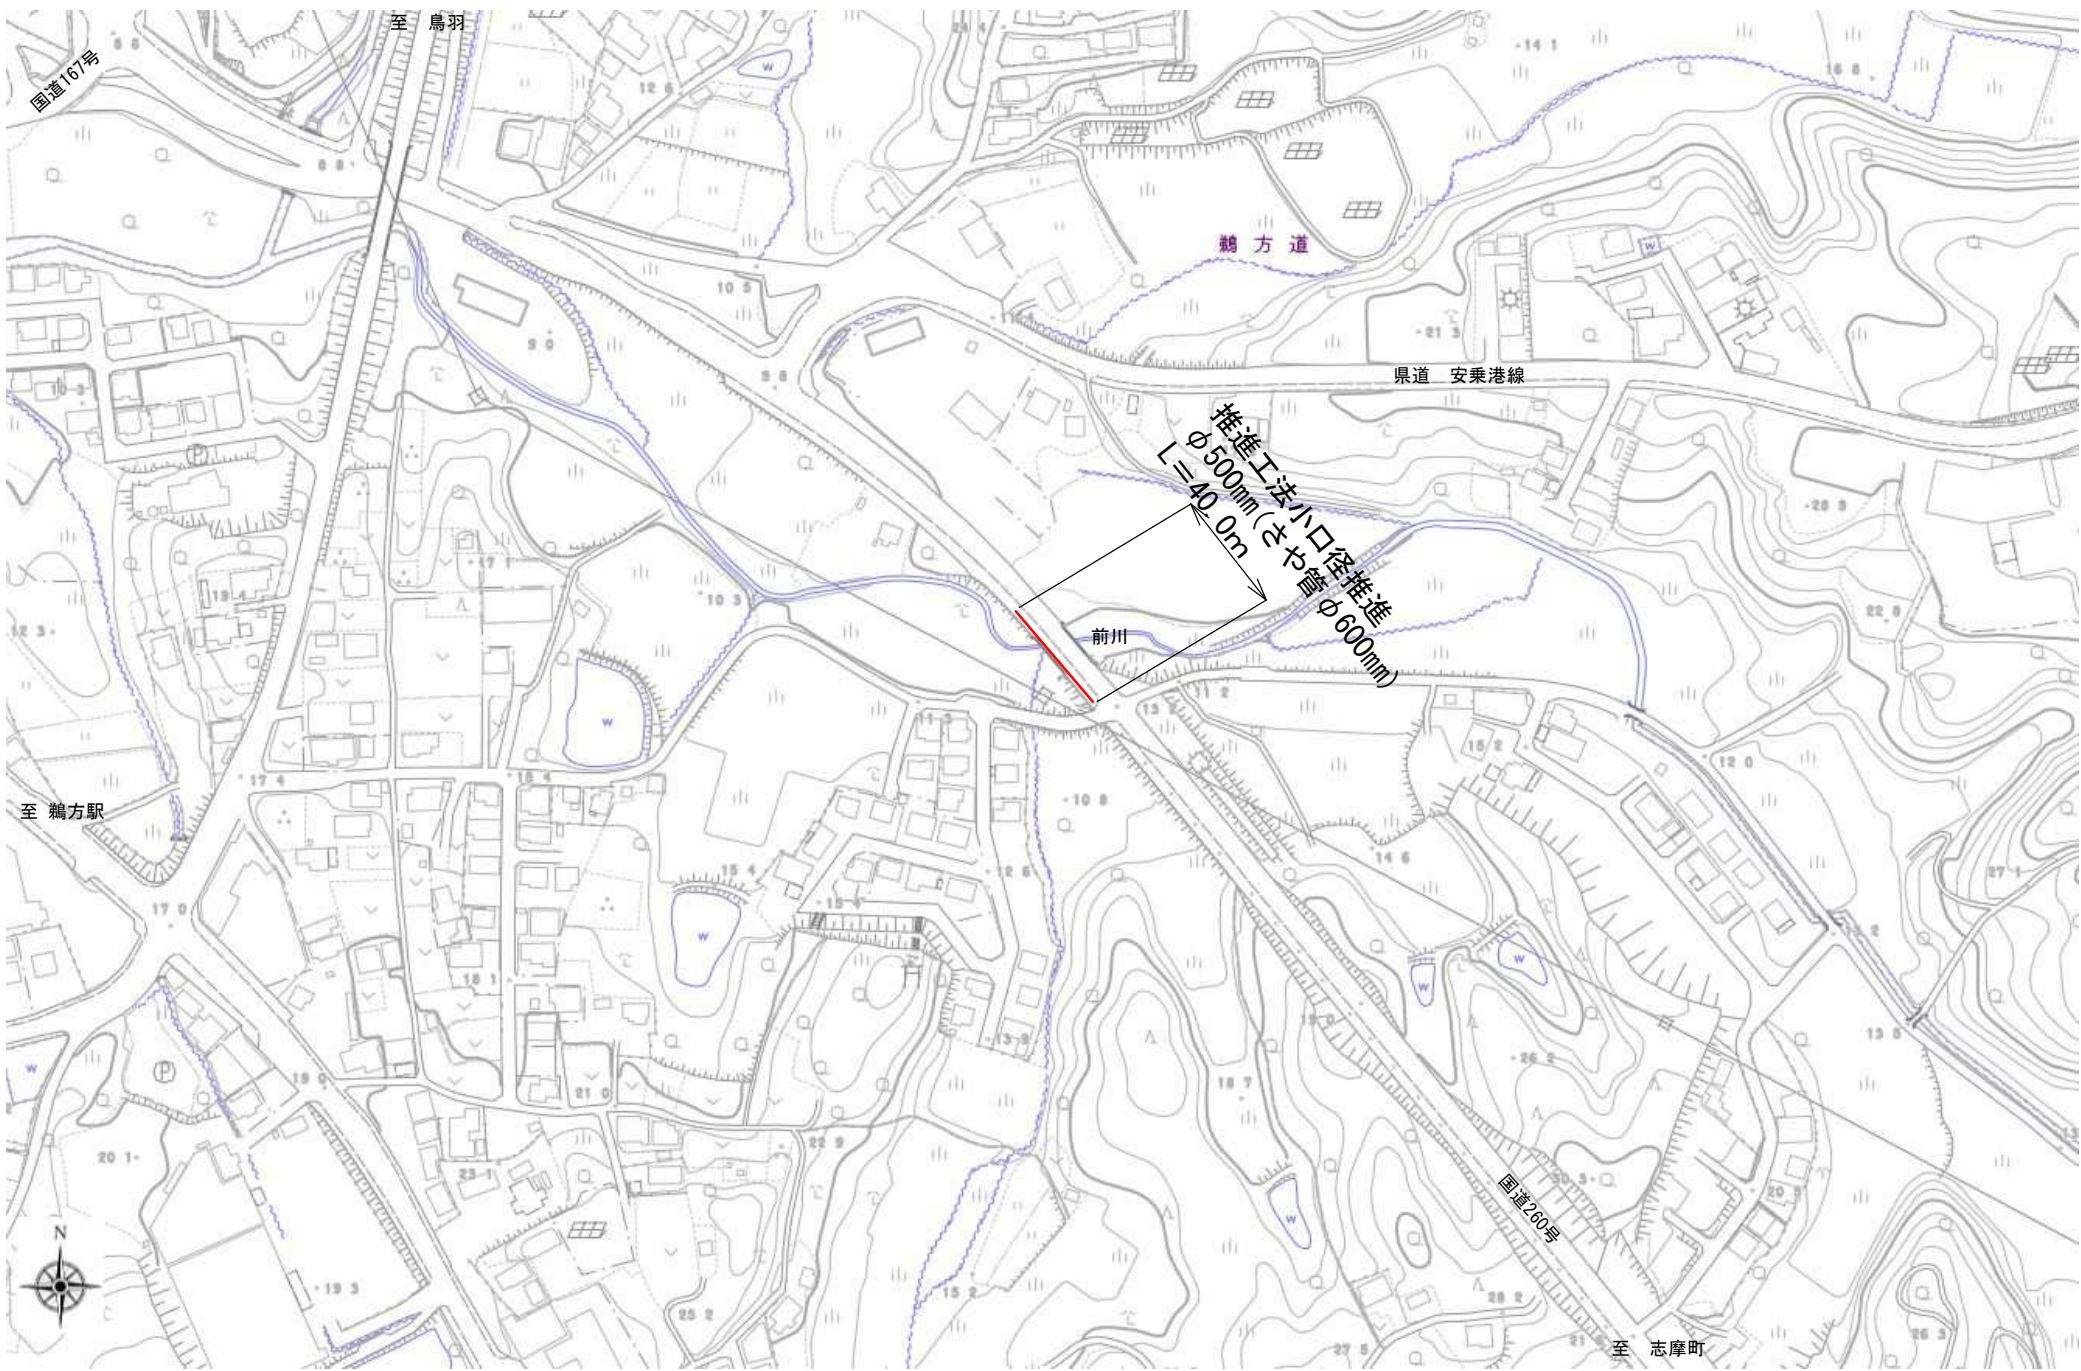

業 務 名	令和6年度 送水管更新事業 送水管布設替設計業務委託(前川横断)		
施工箇所名	志摩市阿児町鵜方地内		
図面の種類	平 面 図		
縮 尺	-	図面番号	2
志 摩 市 上 下 水 道 部			