


平成十六年十月

業 務 名	令和6年度 送水管更新事業 送水管布設替地質調査業務委託 (前川横断)		
施工箇所名	志摩市 阿児町 鵜方 地内		
図面の種類	位 置 図		
縮 尺	None	図面番号	1
志摩市上下水道部			

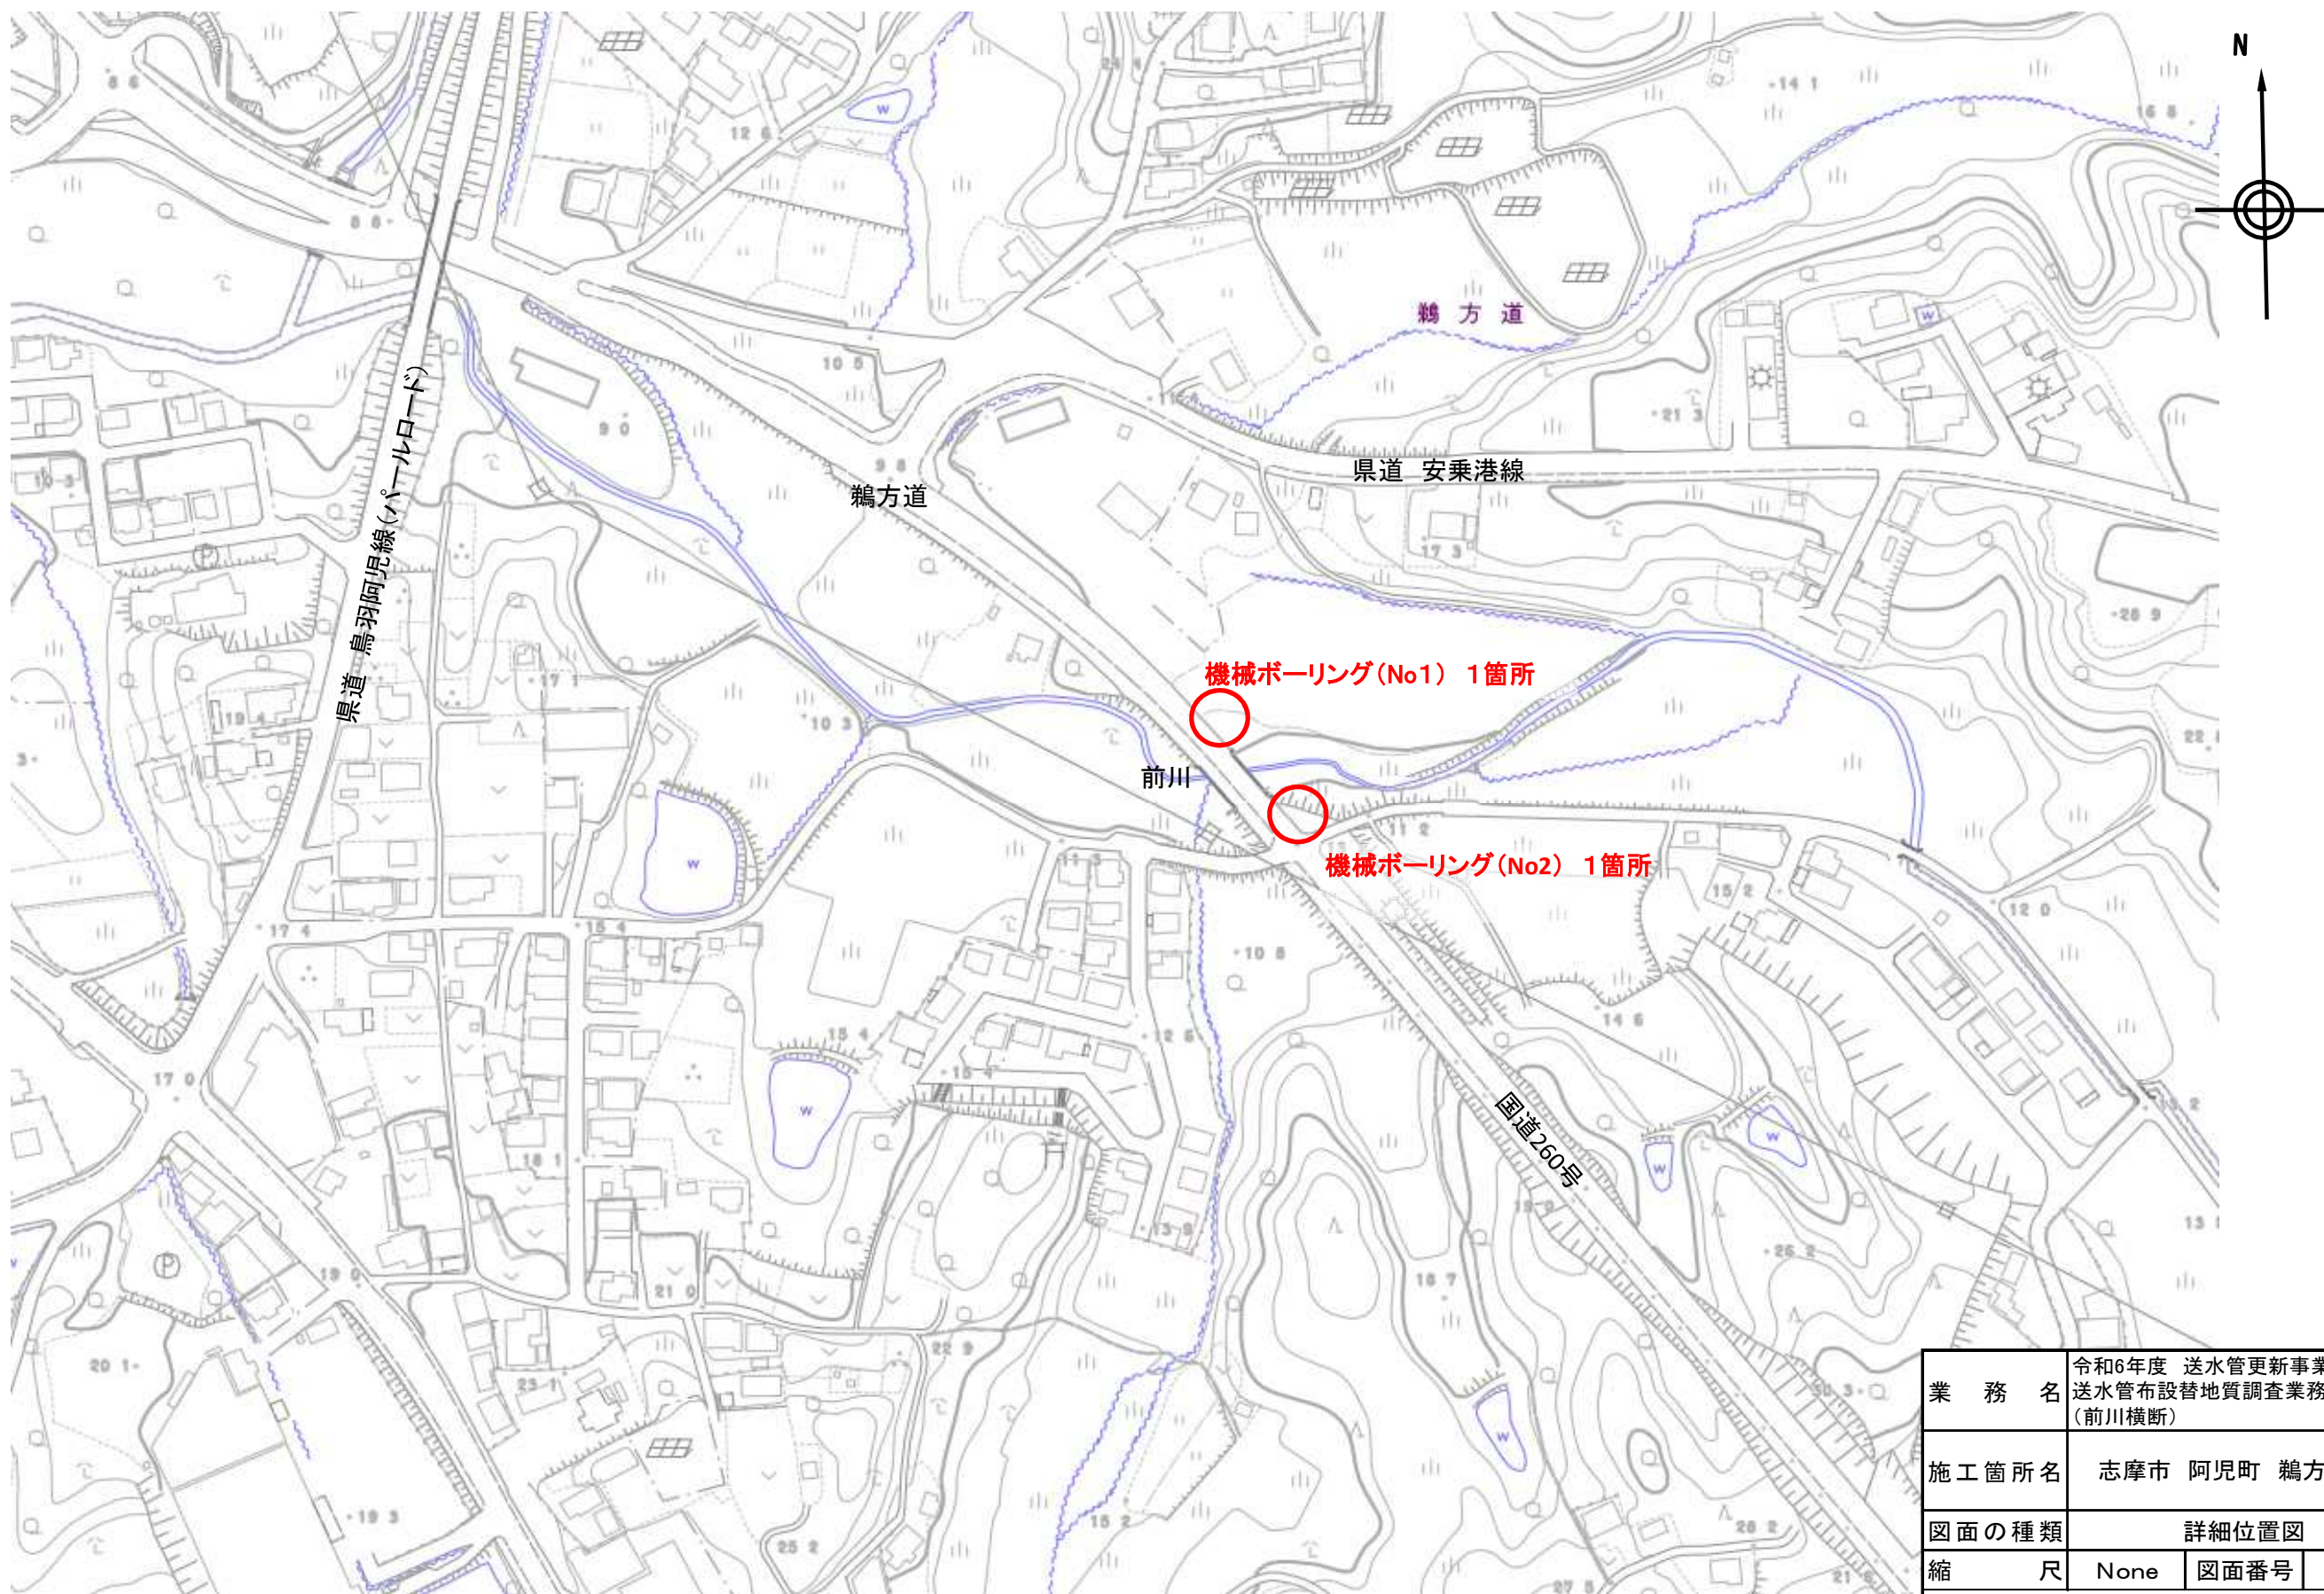

業 務 名	令和6年度 送水管更新事業 送水管布設替地質調査業務委託 (前川横断)		
	施工箇所名 志摩市 阿児町 鶴方 地内		
図面の種類	詳細位置図		
縮 尺	None	図面番号	2
志摩市上下水道部			