

平面図 S=1:500


1号箇所 施工延長 L=68.0m

オーバーレイ工 A=412.0m²

区画線工 白線 実線 W=15cm L=136.0m (外側線)

区画線工 白線 破線 W=15cm L=30.0m (中央線)

“対向車注意”表記 W=15cm換算 L=42.0m

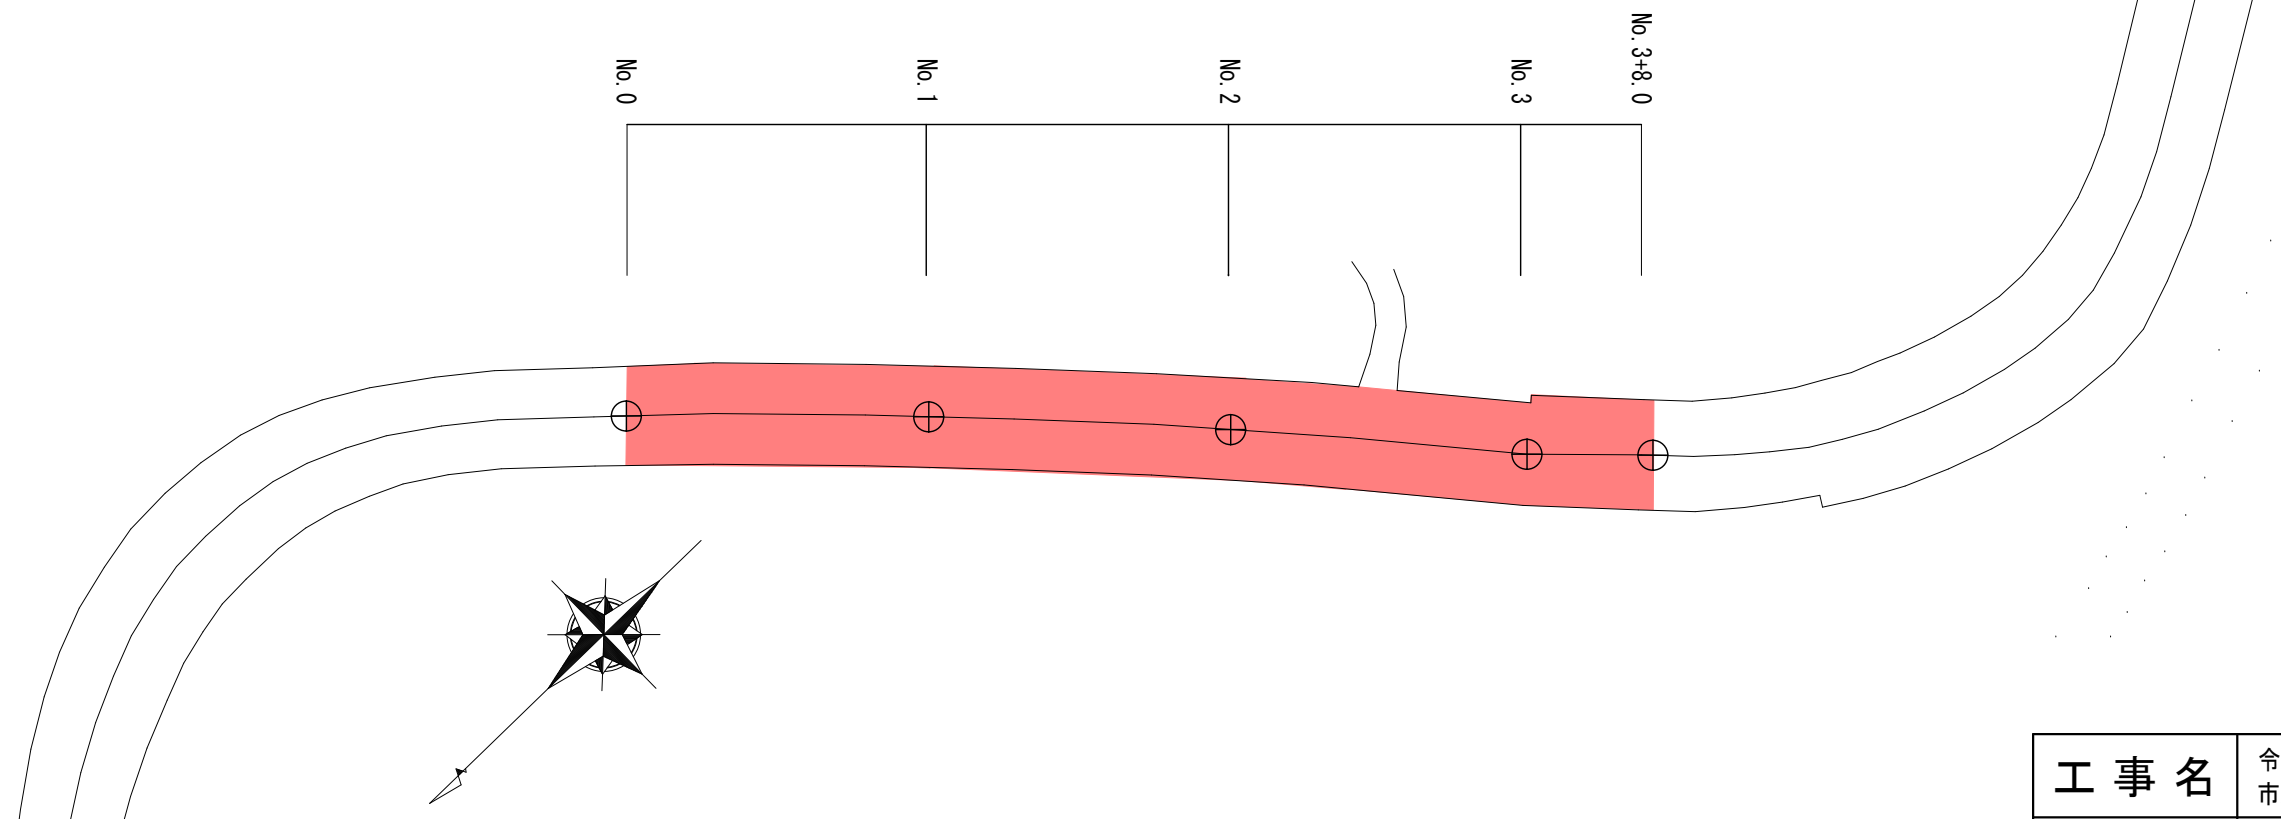

工 事 名		令和6年度 第3A1浜003号 市道105号線 舗装工事	
工事場所		志摩市 浜島町 迫子 地内	
名 称	平面図①		
縮 尺	図 示	設計年月日	
工 種		設 計 者	
志 摩 市		図 面 番 号	1/4

平面図 S=1:500

2号箇所 施工延長 L=101.0m

オーバーレイ工 A=735.0m²

区画線工 白線 実線 W=15cm L=202.0m (外側線)

区画線工 白線 破線 W=15cm L=60.0m (中央線)


3号箇所 区画線工

区画線工 白線 実線
W=15cm L=23.7m (外側線)

区画線工 白線 破線
W=15cm L=8.0m (外側線)

区画線消去 ゼブラ線
W=45cm L=11.05m


区画線工 交差点クロスマーク T字型
W=15cm換算 L=3.0m

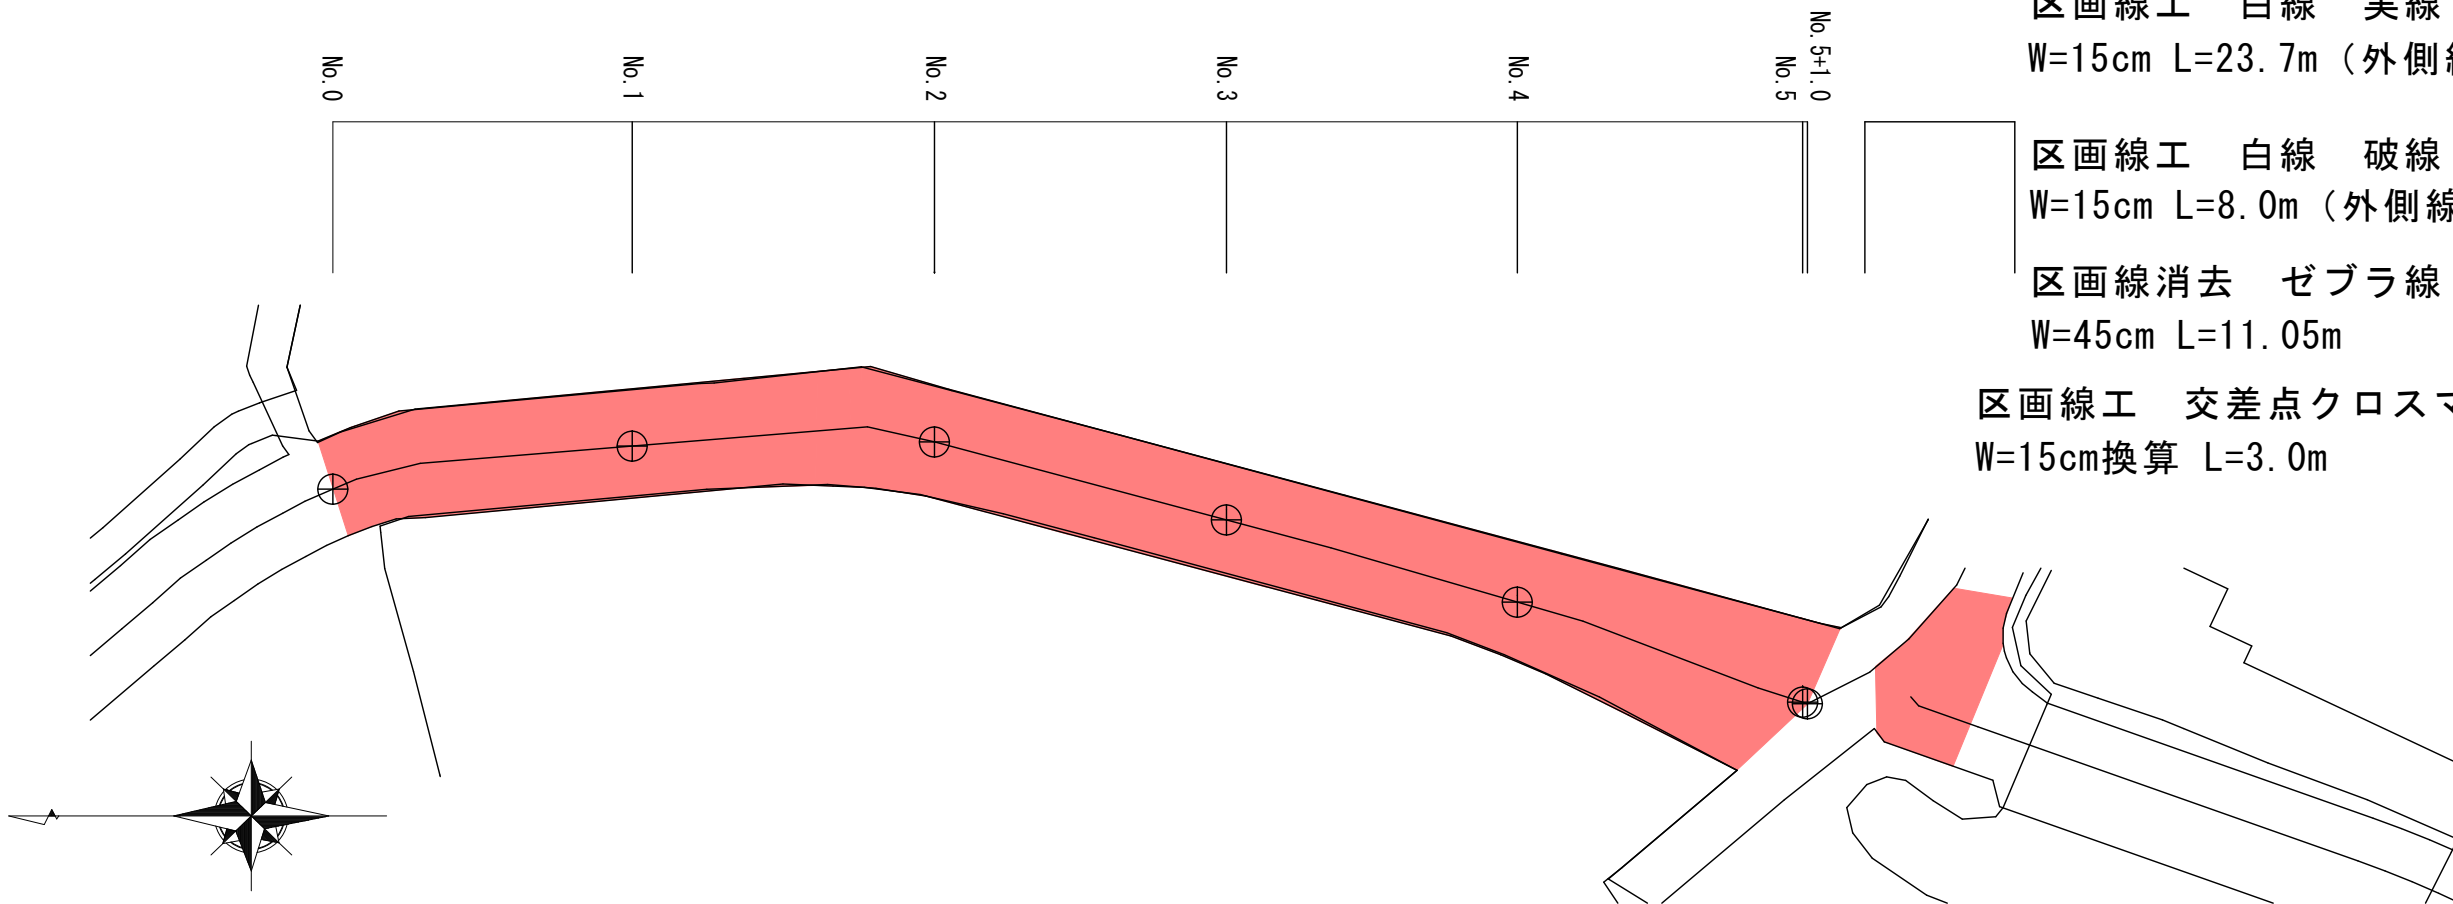


工 事 名		令和6年度 第3A1浜003号 市道105号線 舗装工事		
工事場所		志摩市 浜島町 迫子 地内		
名 称	平面図②			
縮 尺	図 示	設計年月日		
工 種		設 計 者		
志 摩 市		図 番	面 号	2/4

標準断面図 S=1:50

1号箇所 No. 1付近

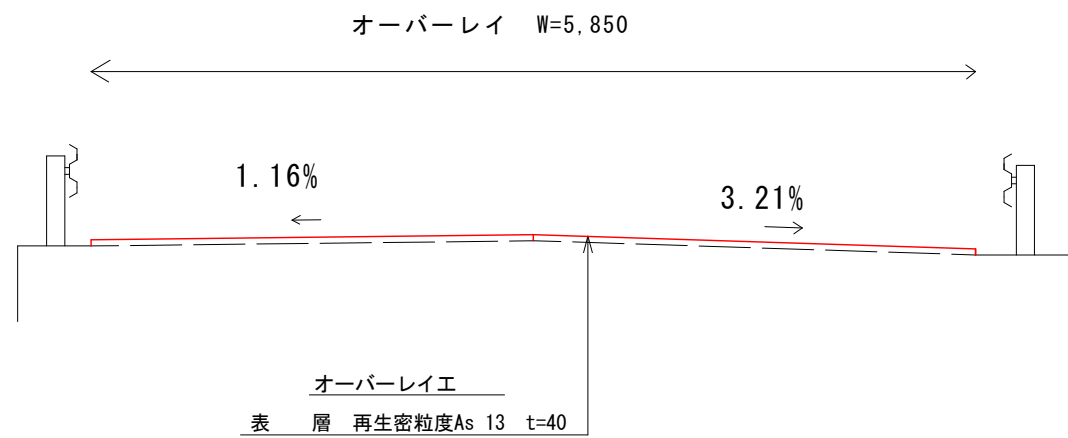


2号箇所 No. 2付近

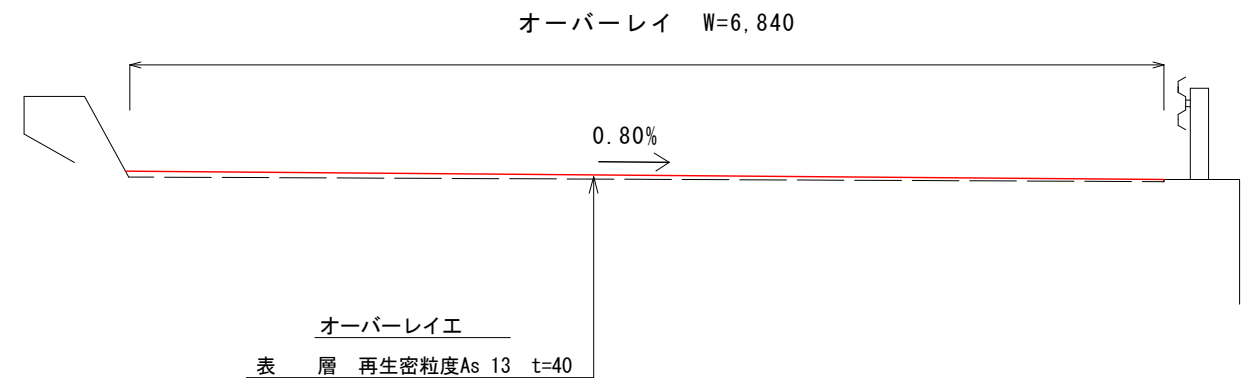

工 事 名		令和6年度 第3A1浜003号 市道105号線 舗装工事	
工事場所		志摩市 浜島町 迫子 地内	
名 称	標準断面図		
縮 尺	図 示	設計年月日	
工 種		設 計 者	
志 摩 市		図 面 番 号	3/4

工法図 S=1:50

3号箇所 交差点クロスマーク T字型

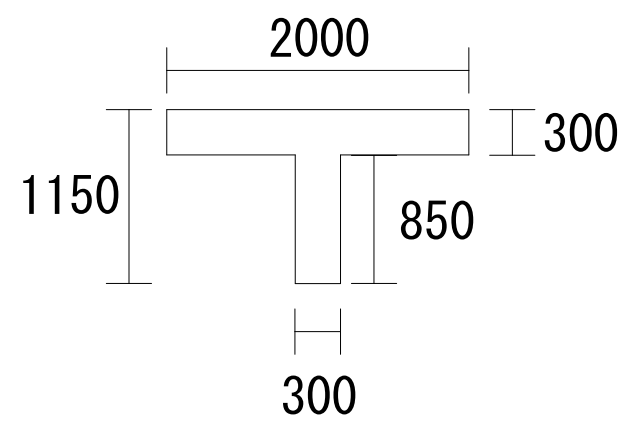

工 事 名		令和6年度 第3A1浜003号 市道105号線 舗装工事	
工事場所		志摩市 浜島町 迫子 地内	
名 称	工法図		
縮 尺	図 示	設計年月日	
工 種		設 計 者	
志 摩 市		図 面 番 号	4/4