



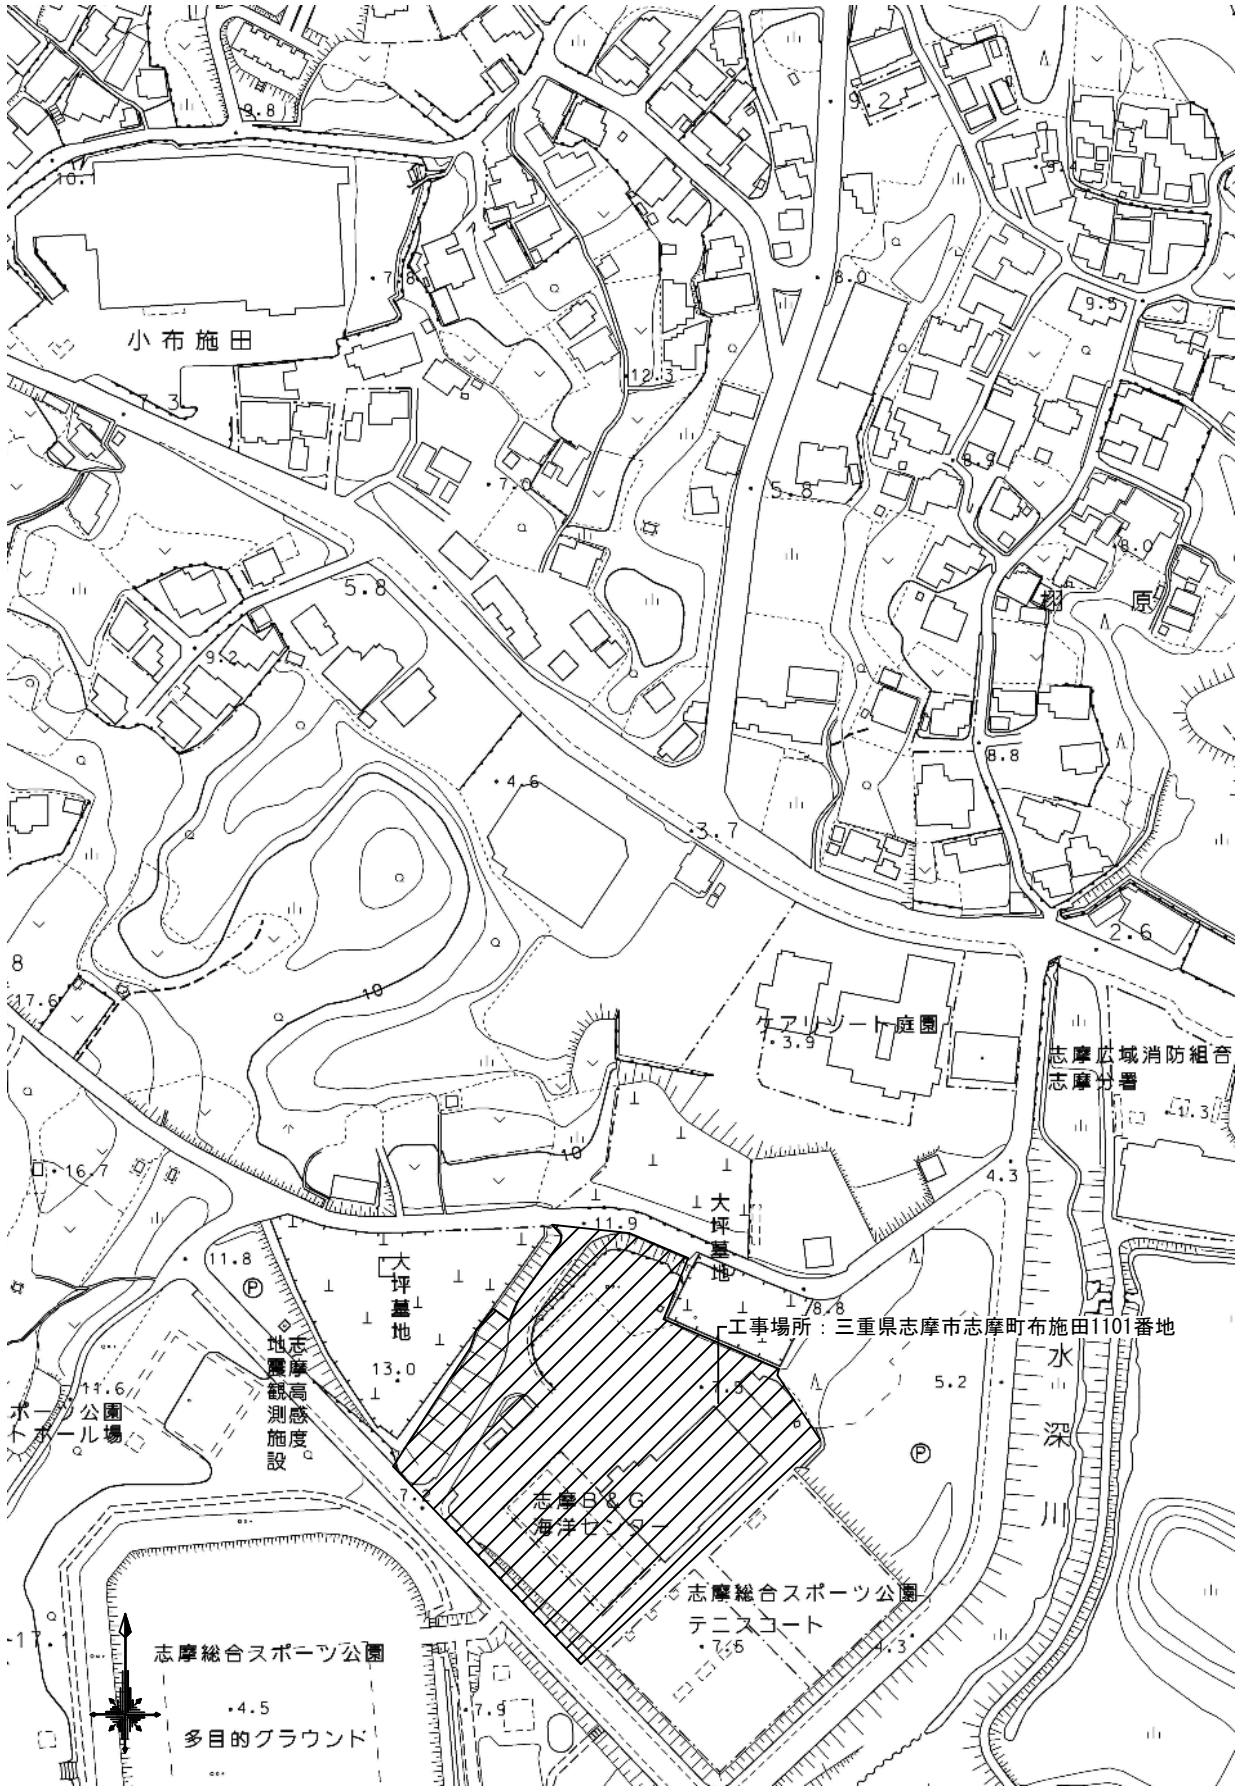

「志摩市 都市計画基本図（白図）」を加工して作成
※A3出力時において、縮尺1/2500

付近見取図

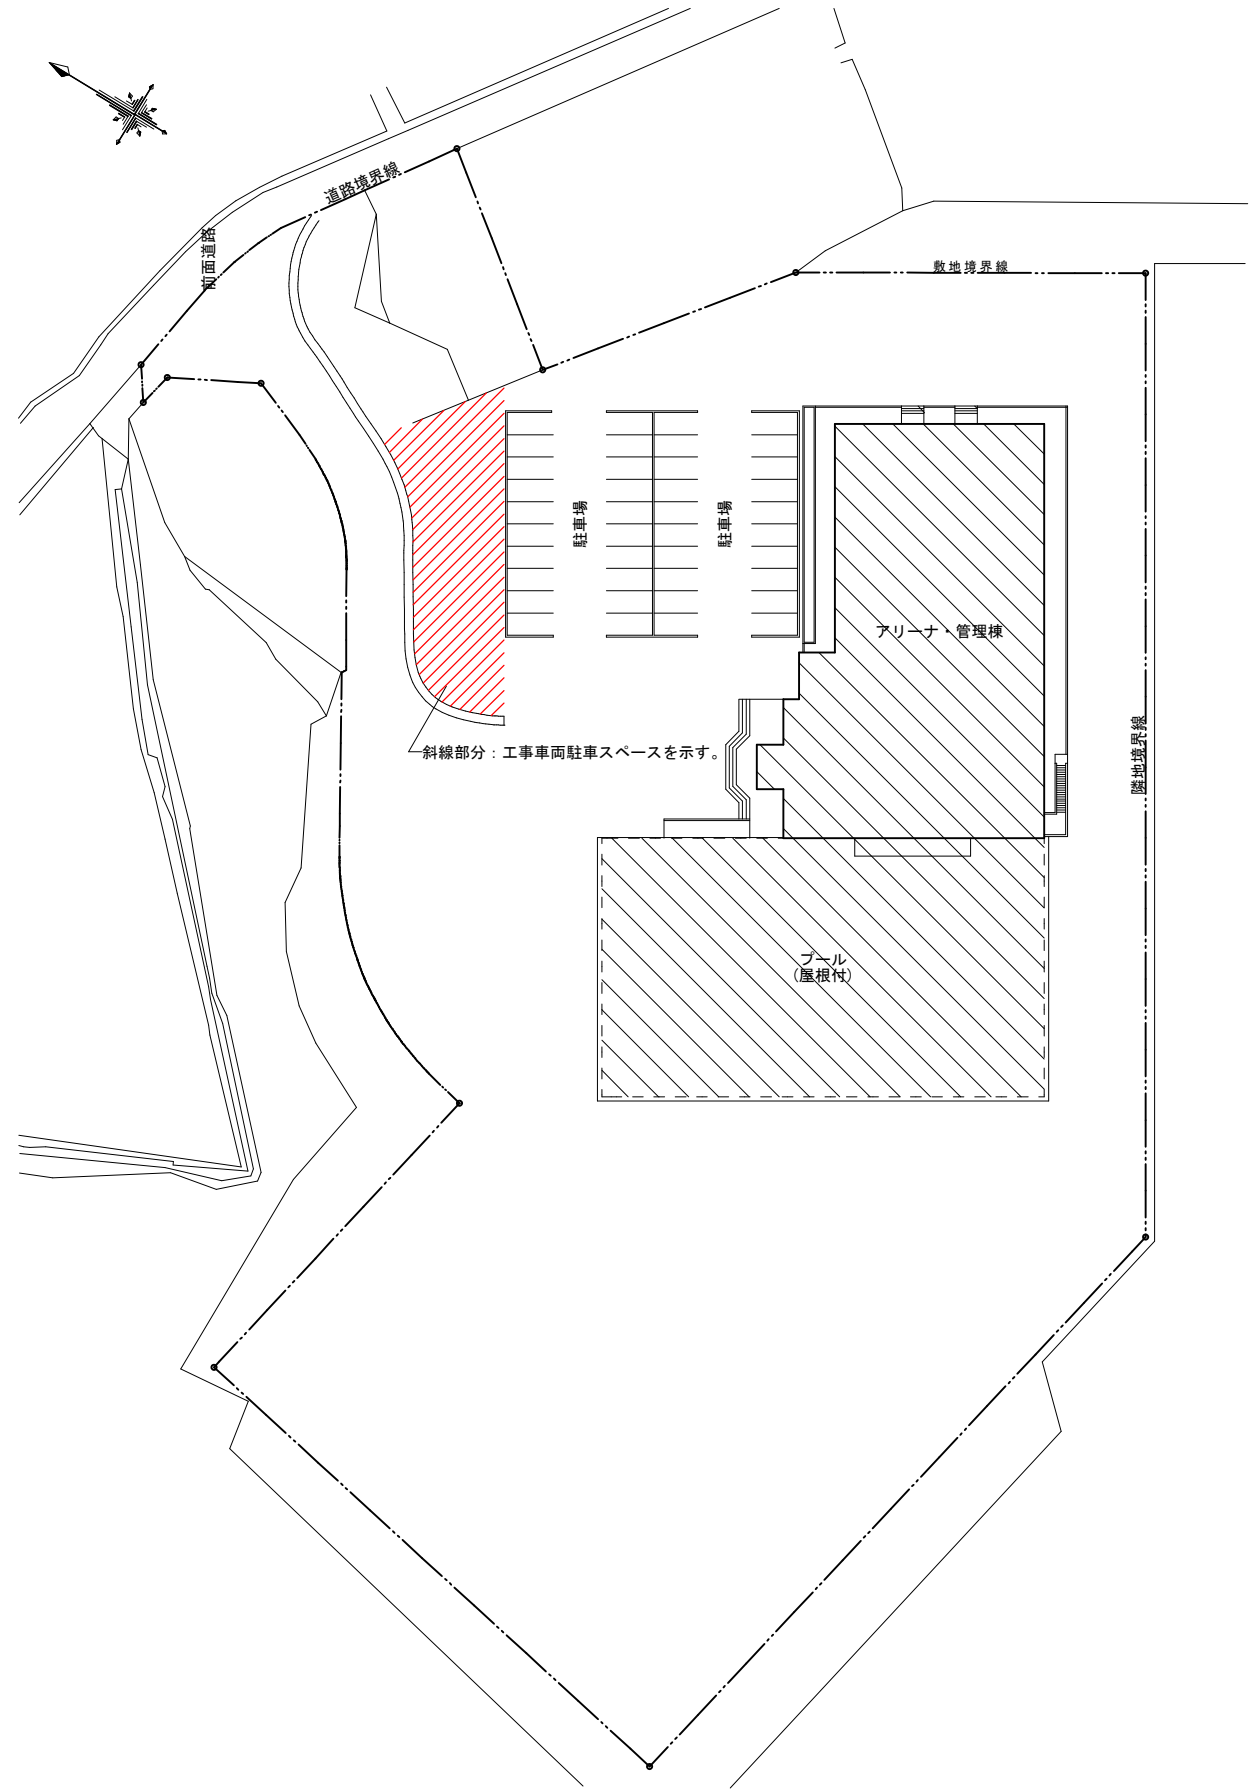

斜線部分：工事車両駐車スペースを示す。

配置図 S:1/600