
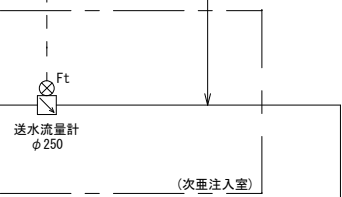


テレメータ通信にかかる通信線 (※1)

※1 別途工事 (水道施設遠方監視制御装置更新工事)

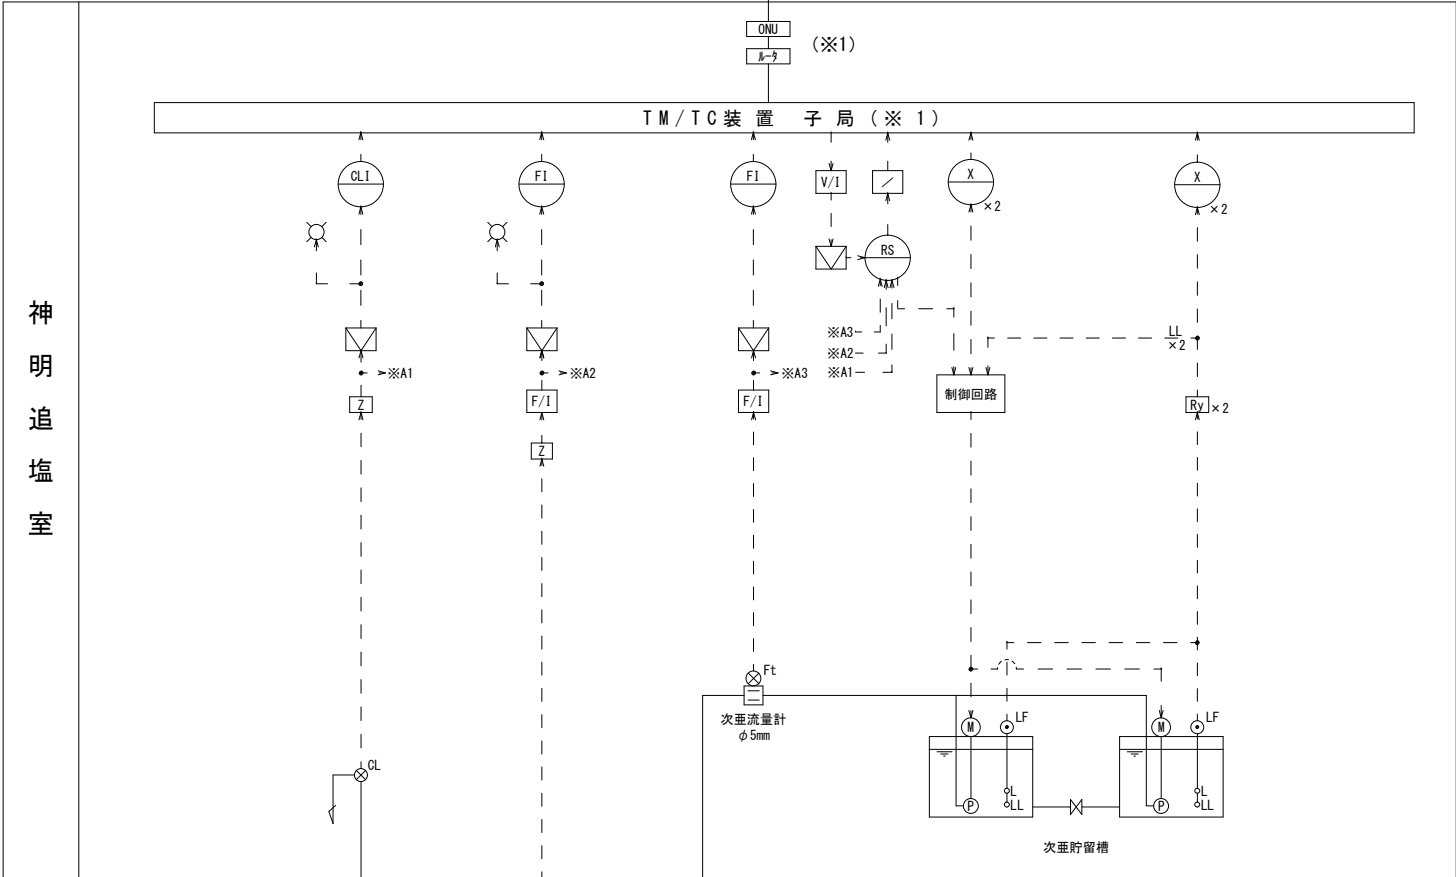

機部浄水場 (1系本管) 御座方面

計装フローシート S=NON

凡 例	
	残塩指示計
	流量指示計
	表示灯類
	ディストリビュータ
	アイソレータ
	流量計変換器
	電気信号変換器
	信号用アレータ
	液面継電器
	電磁流量計
	超音波流量計
	残留塩素計
	フロートレススイッチ

工事名	令和8・9年度 神明追塩施設機械電気工事		
施工箇所名	志摩市 阿児町 地内		
図面の種類	計装フローシート		
縮 尺	NON	図面番号	E-1
志摩市上下水道部			