



電氣配線詳細図 (1) S=1/100


一般平面图 $S=1/100$

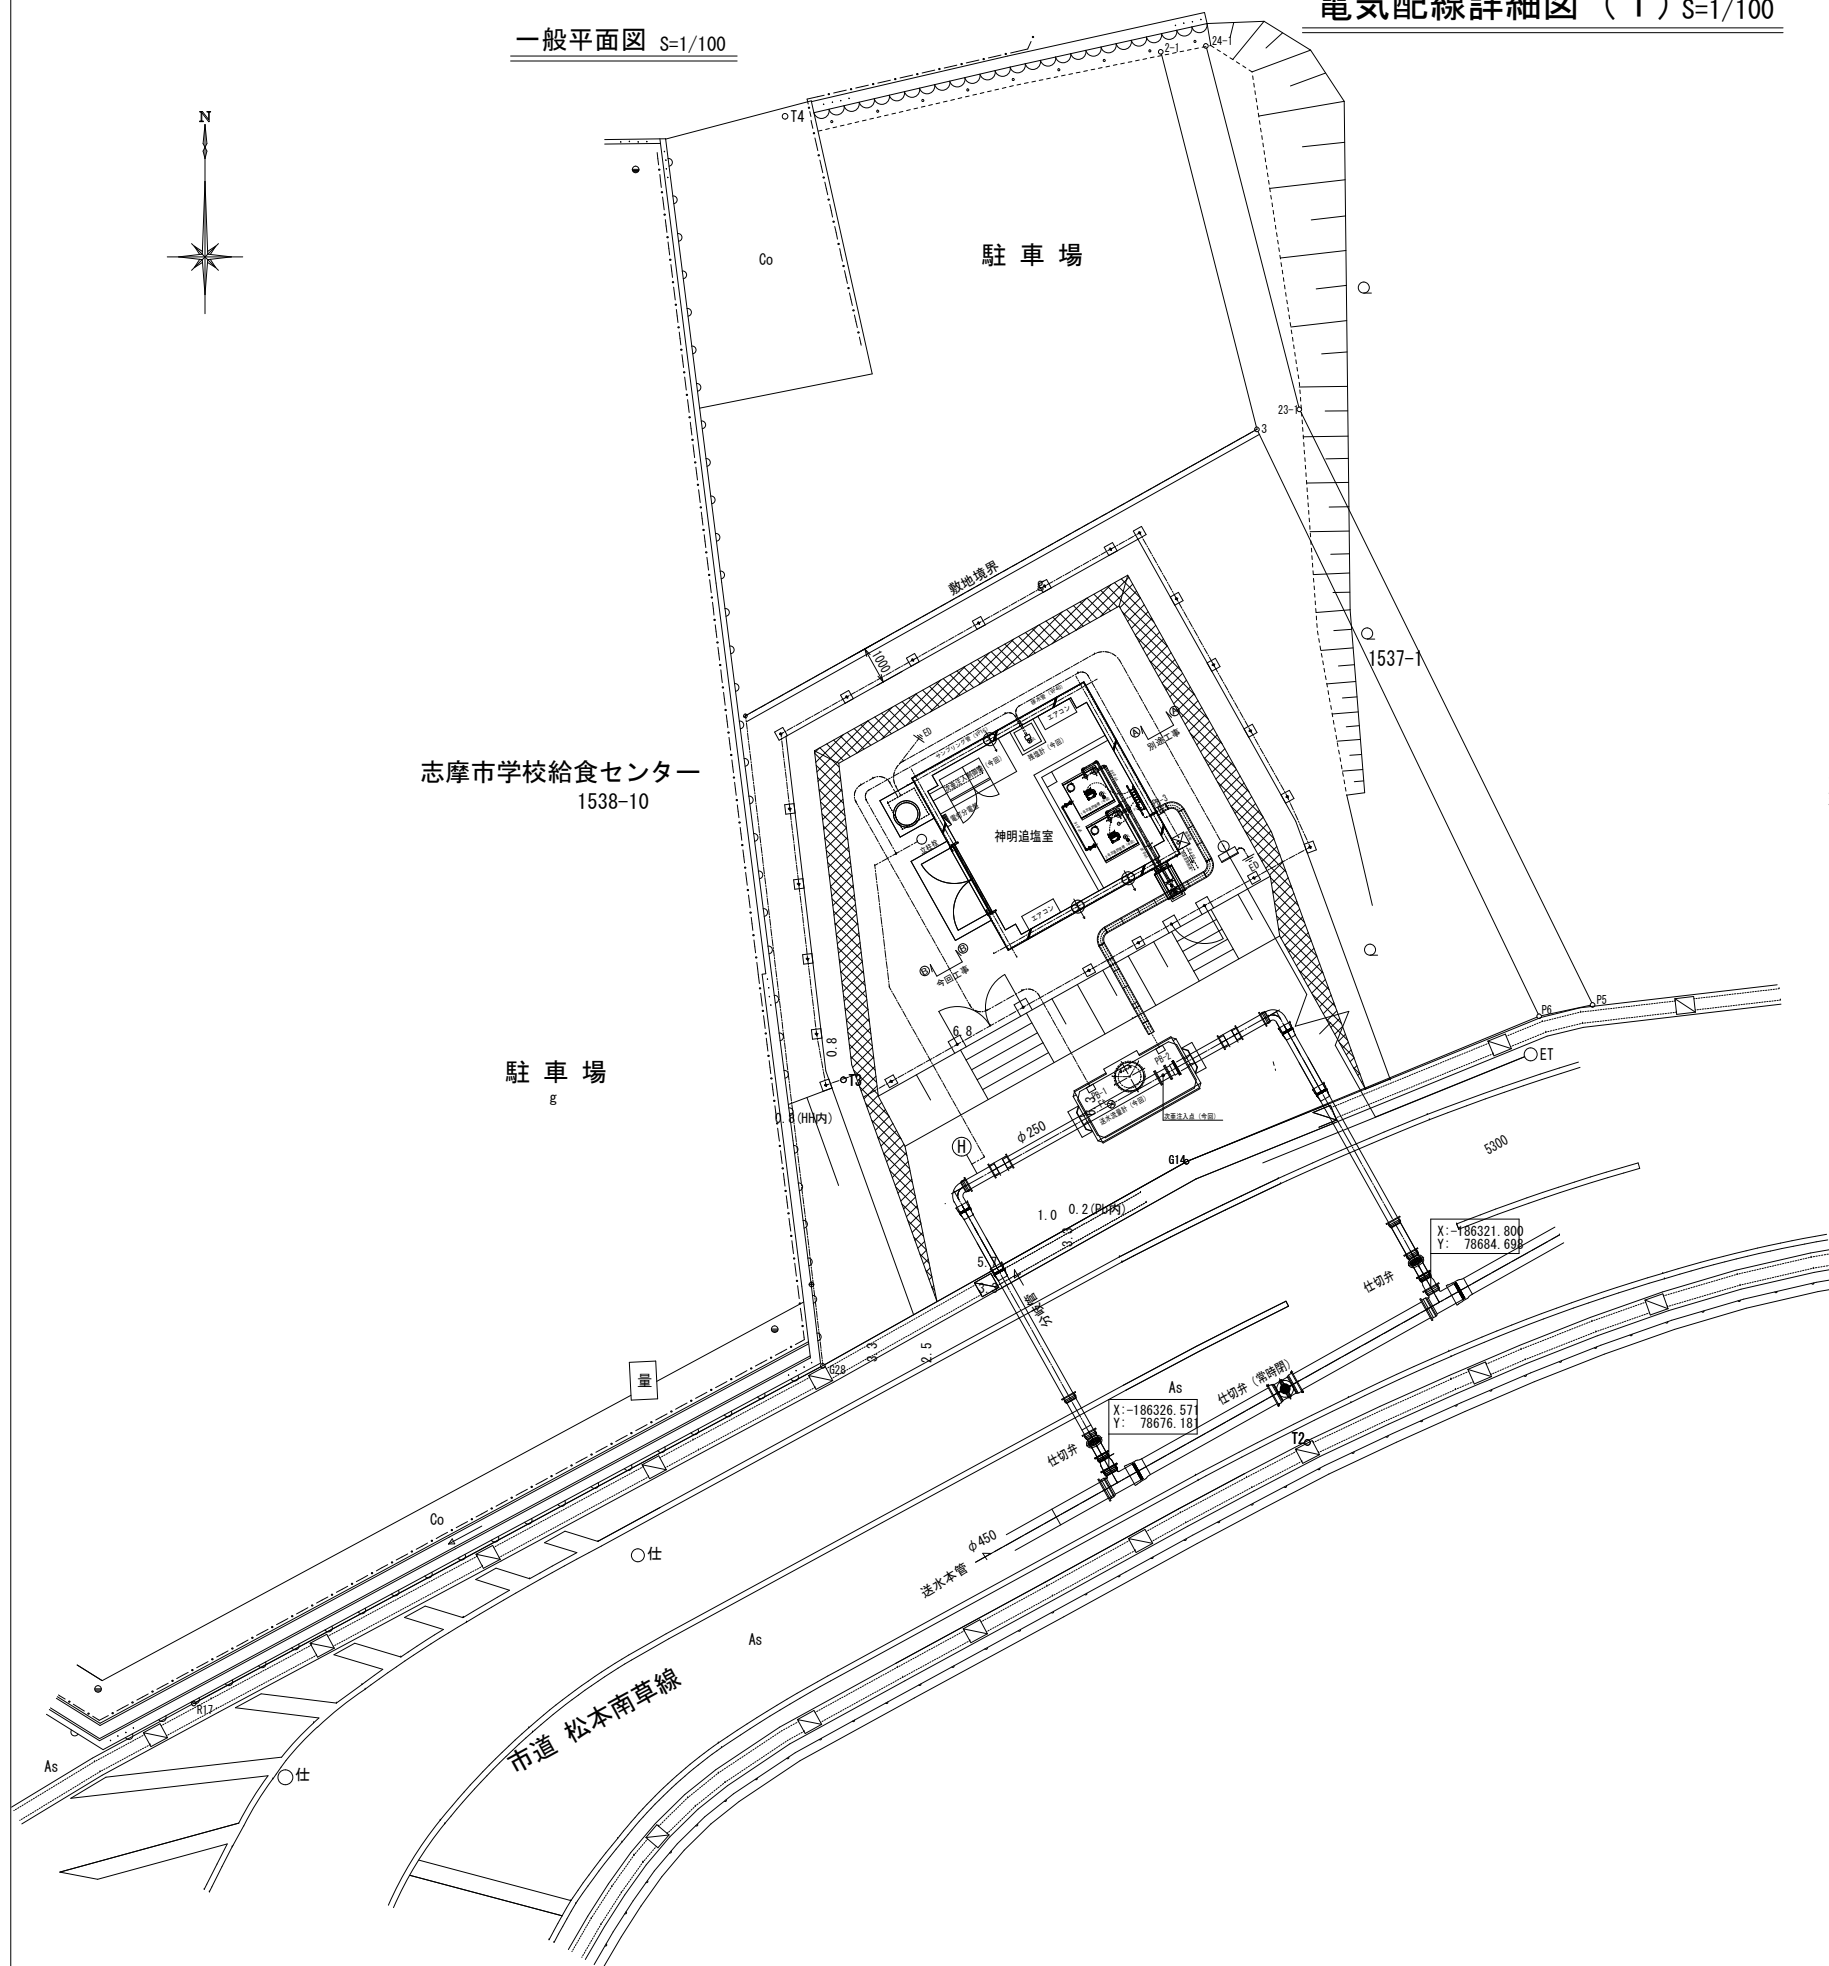

配線系統図

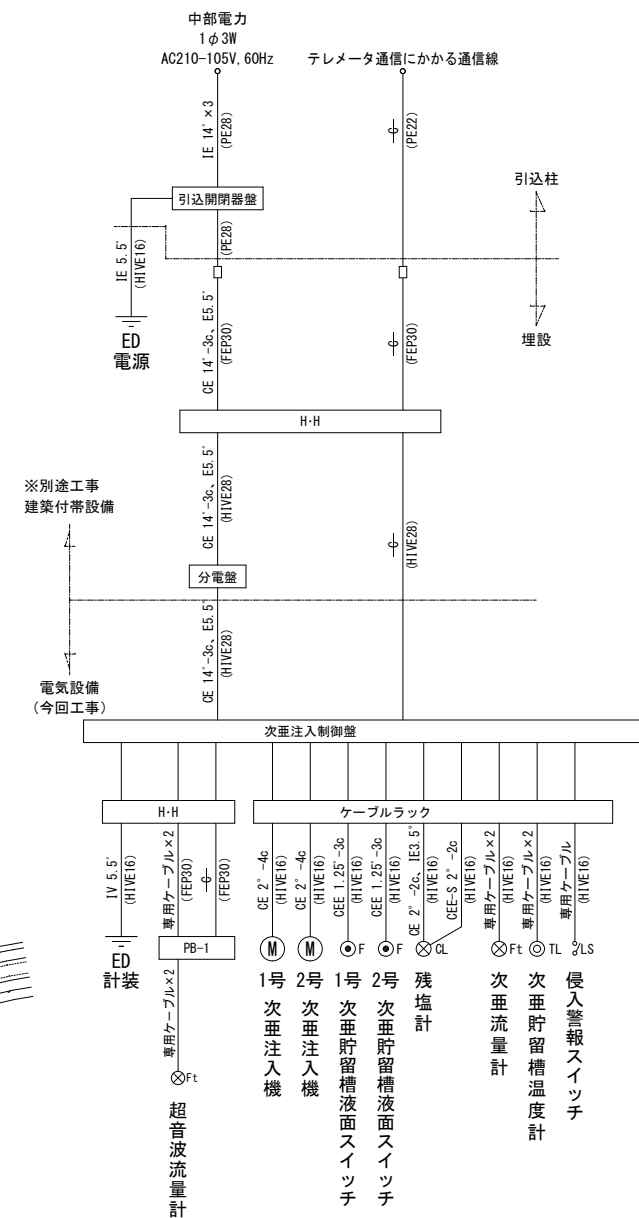


装柱图(参考)

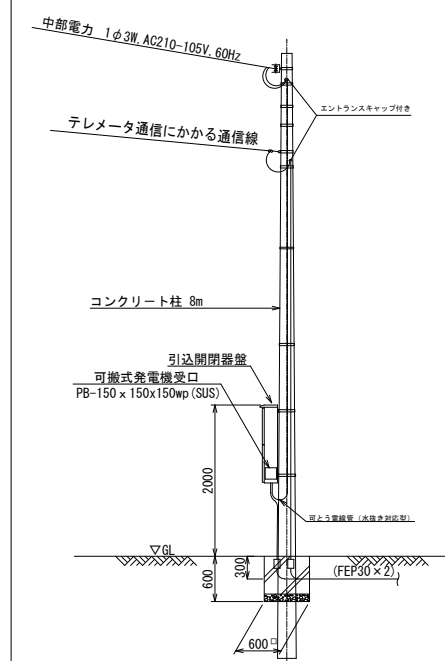


※ 建柱工事は建築・土木の工事範囲

電路掘削断面図 (B-B断面)

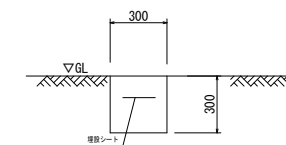

延長数量: 14.0m

藁路掘削断面図

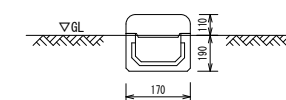

延長数量・9.0m

A3・A1×50% (A1からA3縮小)

工事名	令和8・9年度 神明道塩施設機械電気工事		
施工箇所名	志摩市 阿児町 地内		
図面の種類	電気設備図 (1)		
縮 尺	図示	図面番号	E-2
志摩市上下水道部			