


次亜設備フローシート S=NON

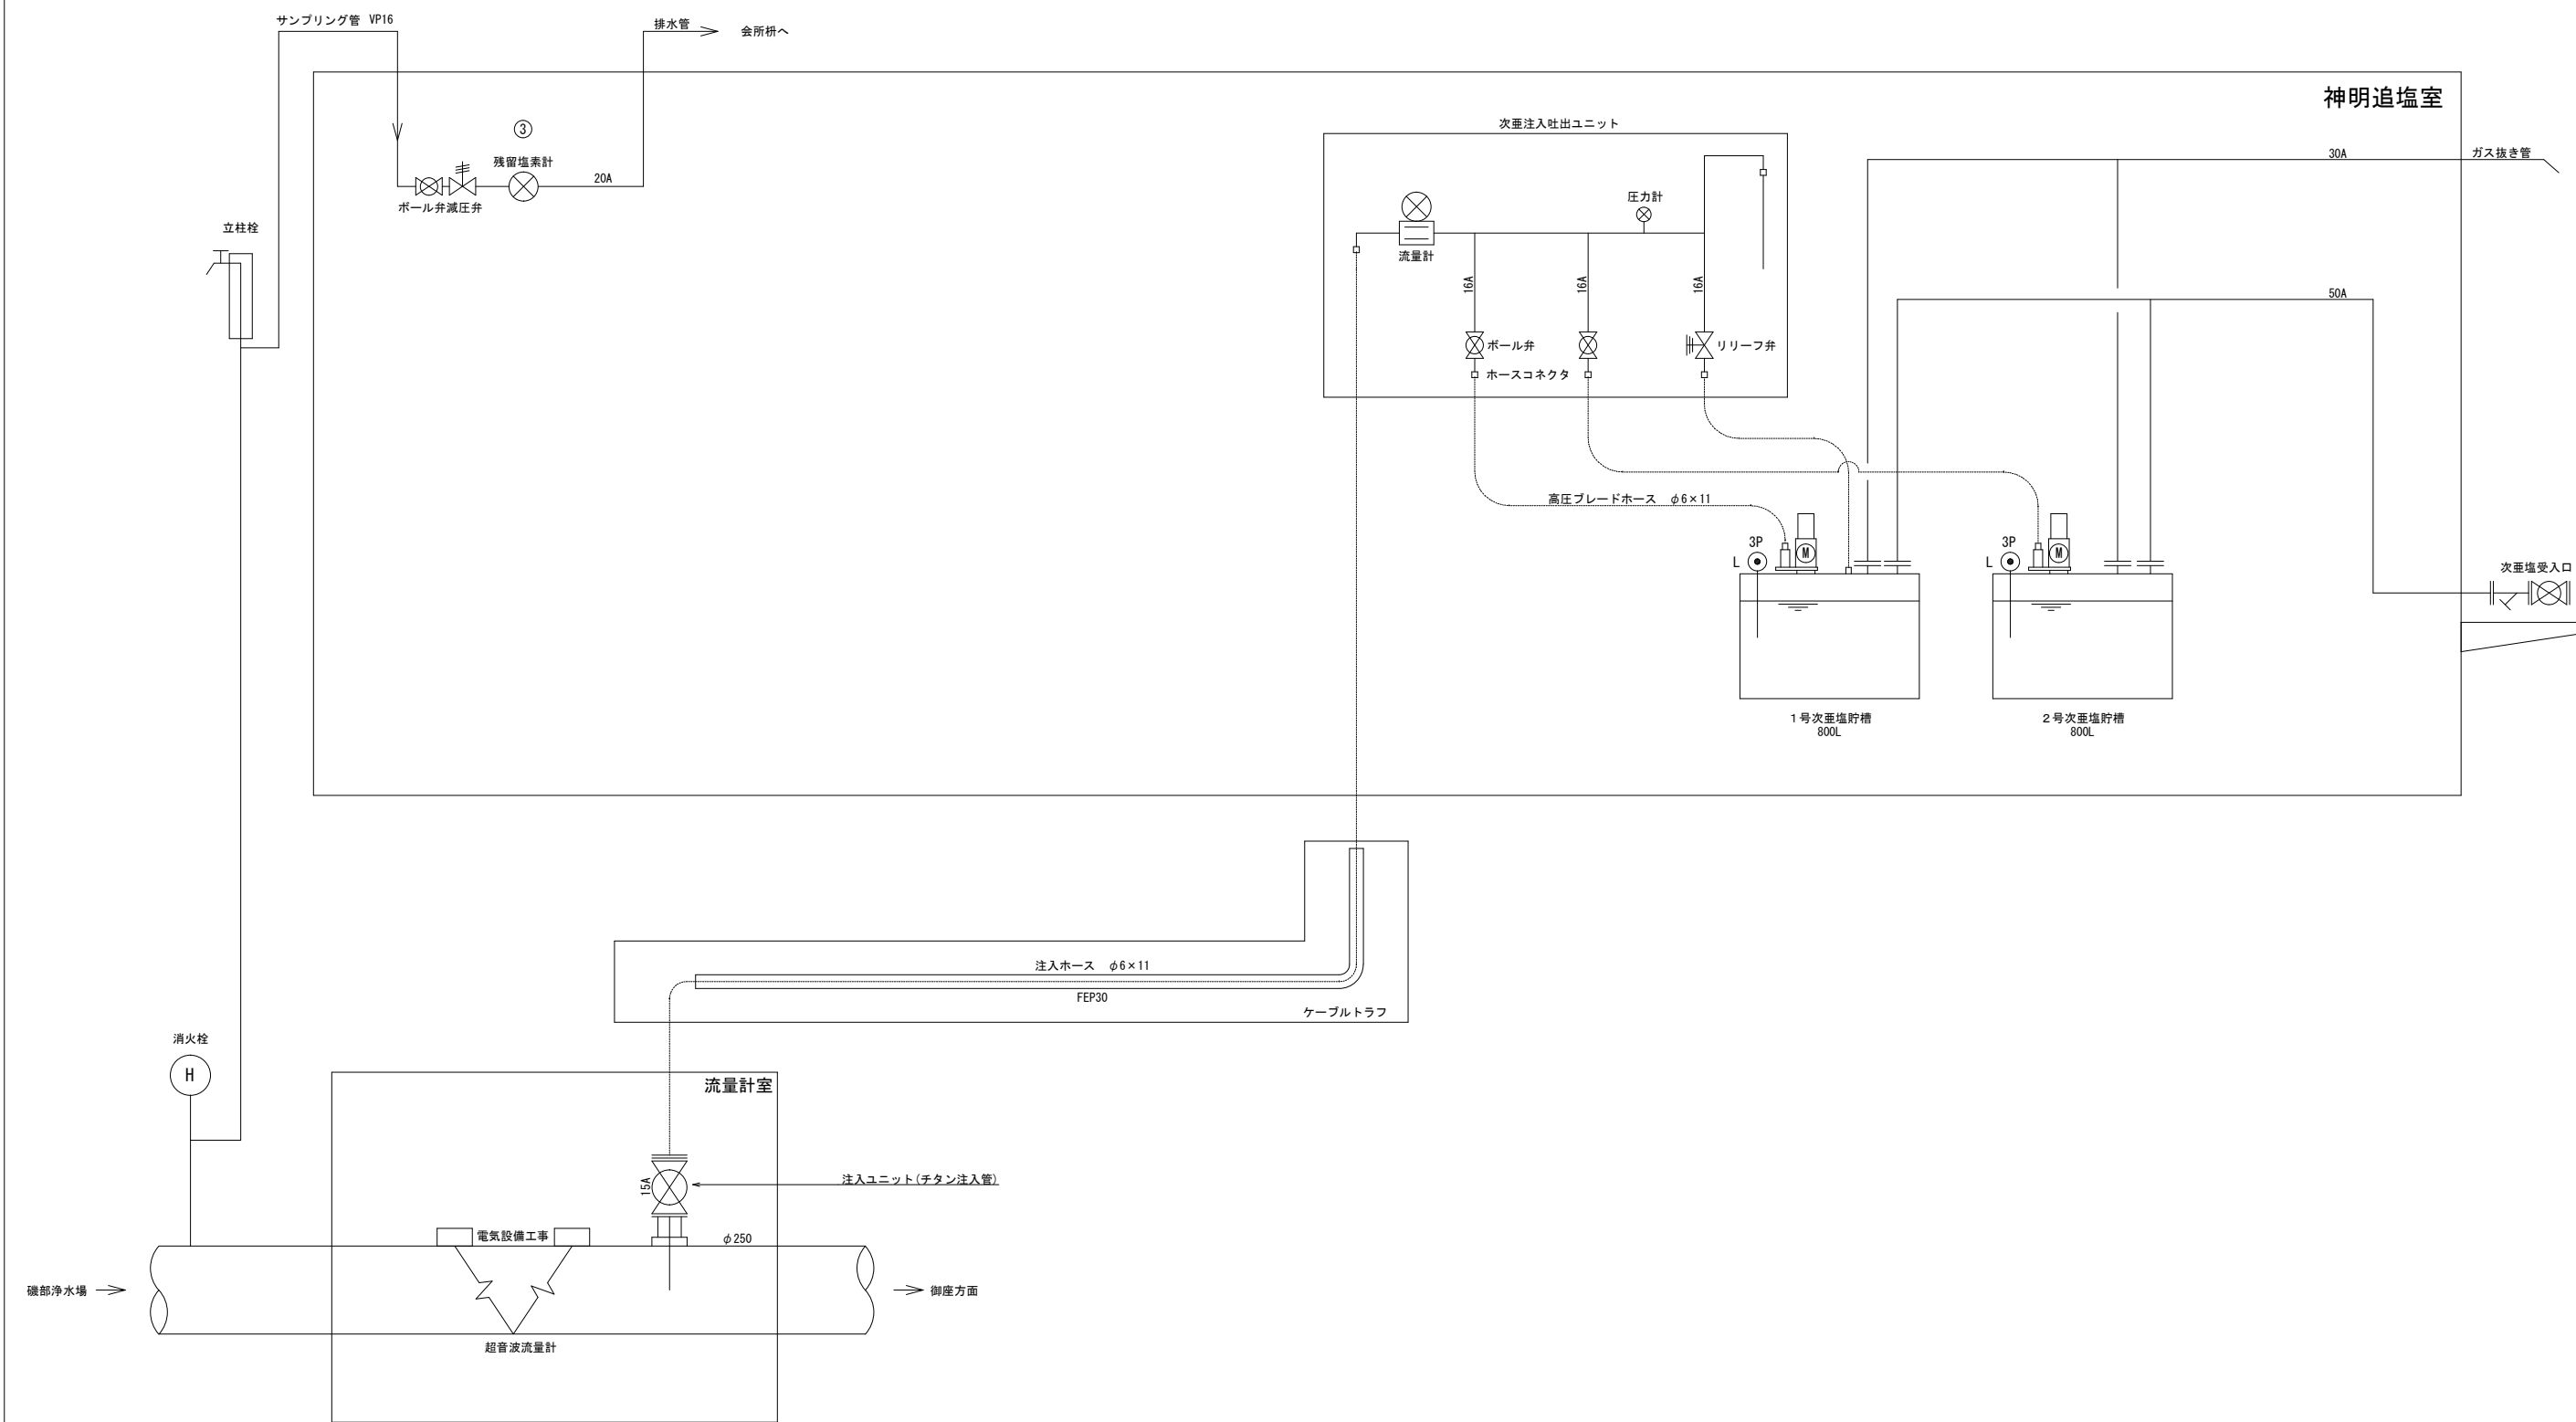

工事名	令和8・9年度 神明追塩施設機械電気工事		
施工箇所名	志摩市 阿児町 地内		
図面の種類	次亜設備フローシート		
縮 尺	NON	図面番号	M-2
志摩市上下水道部			