



平面図

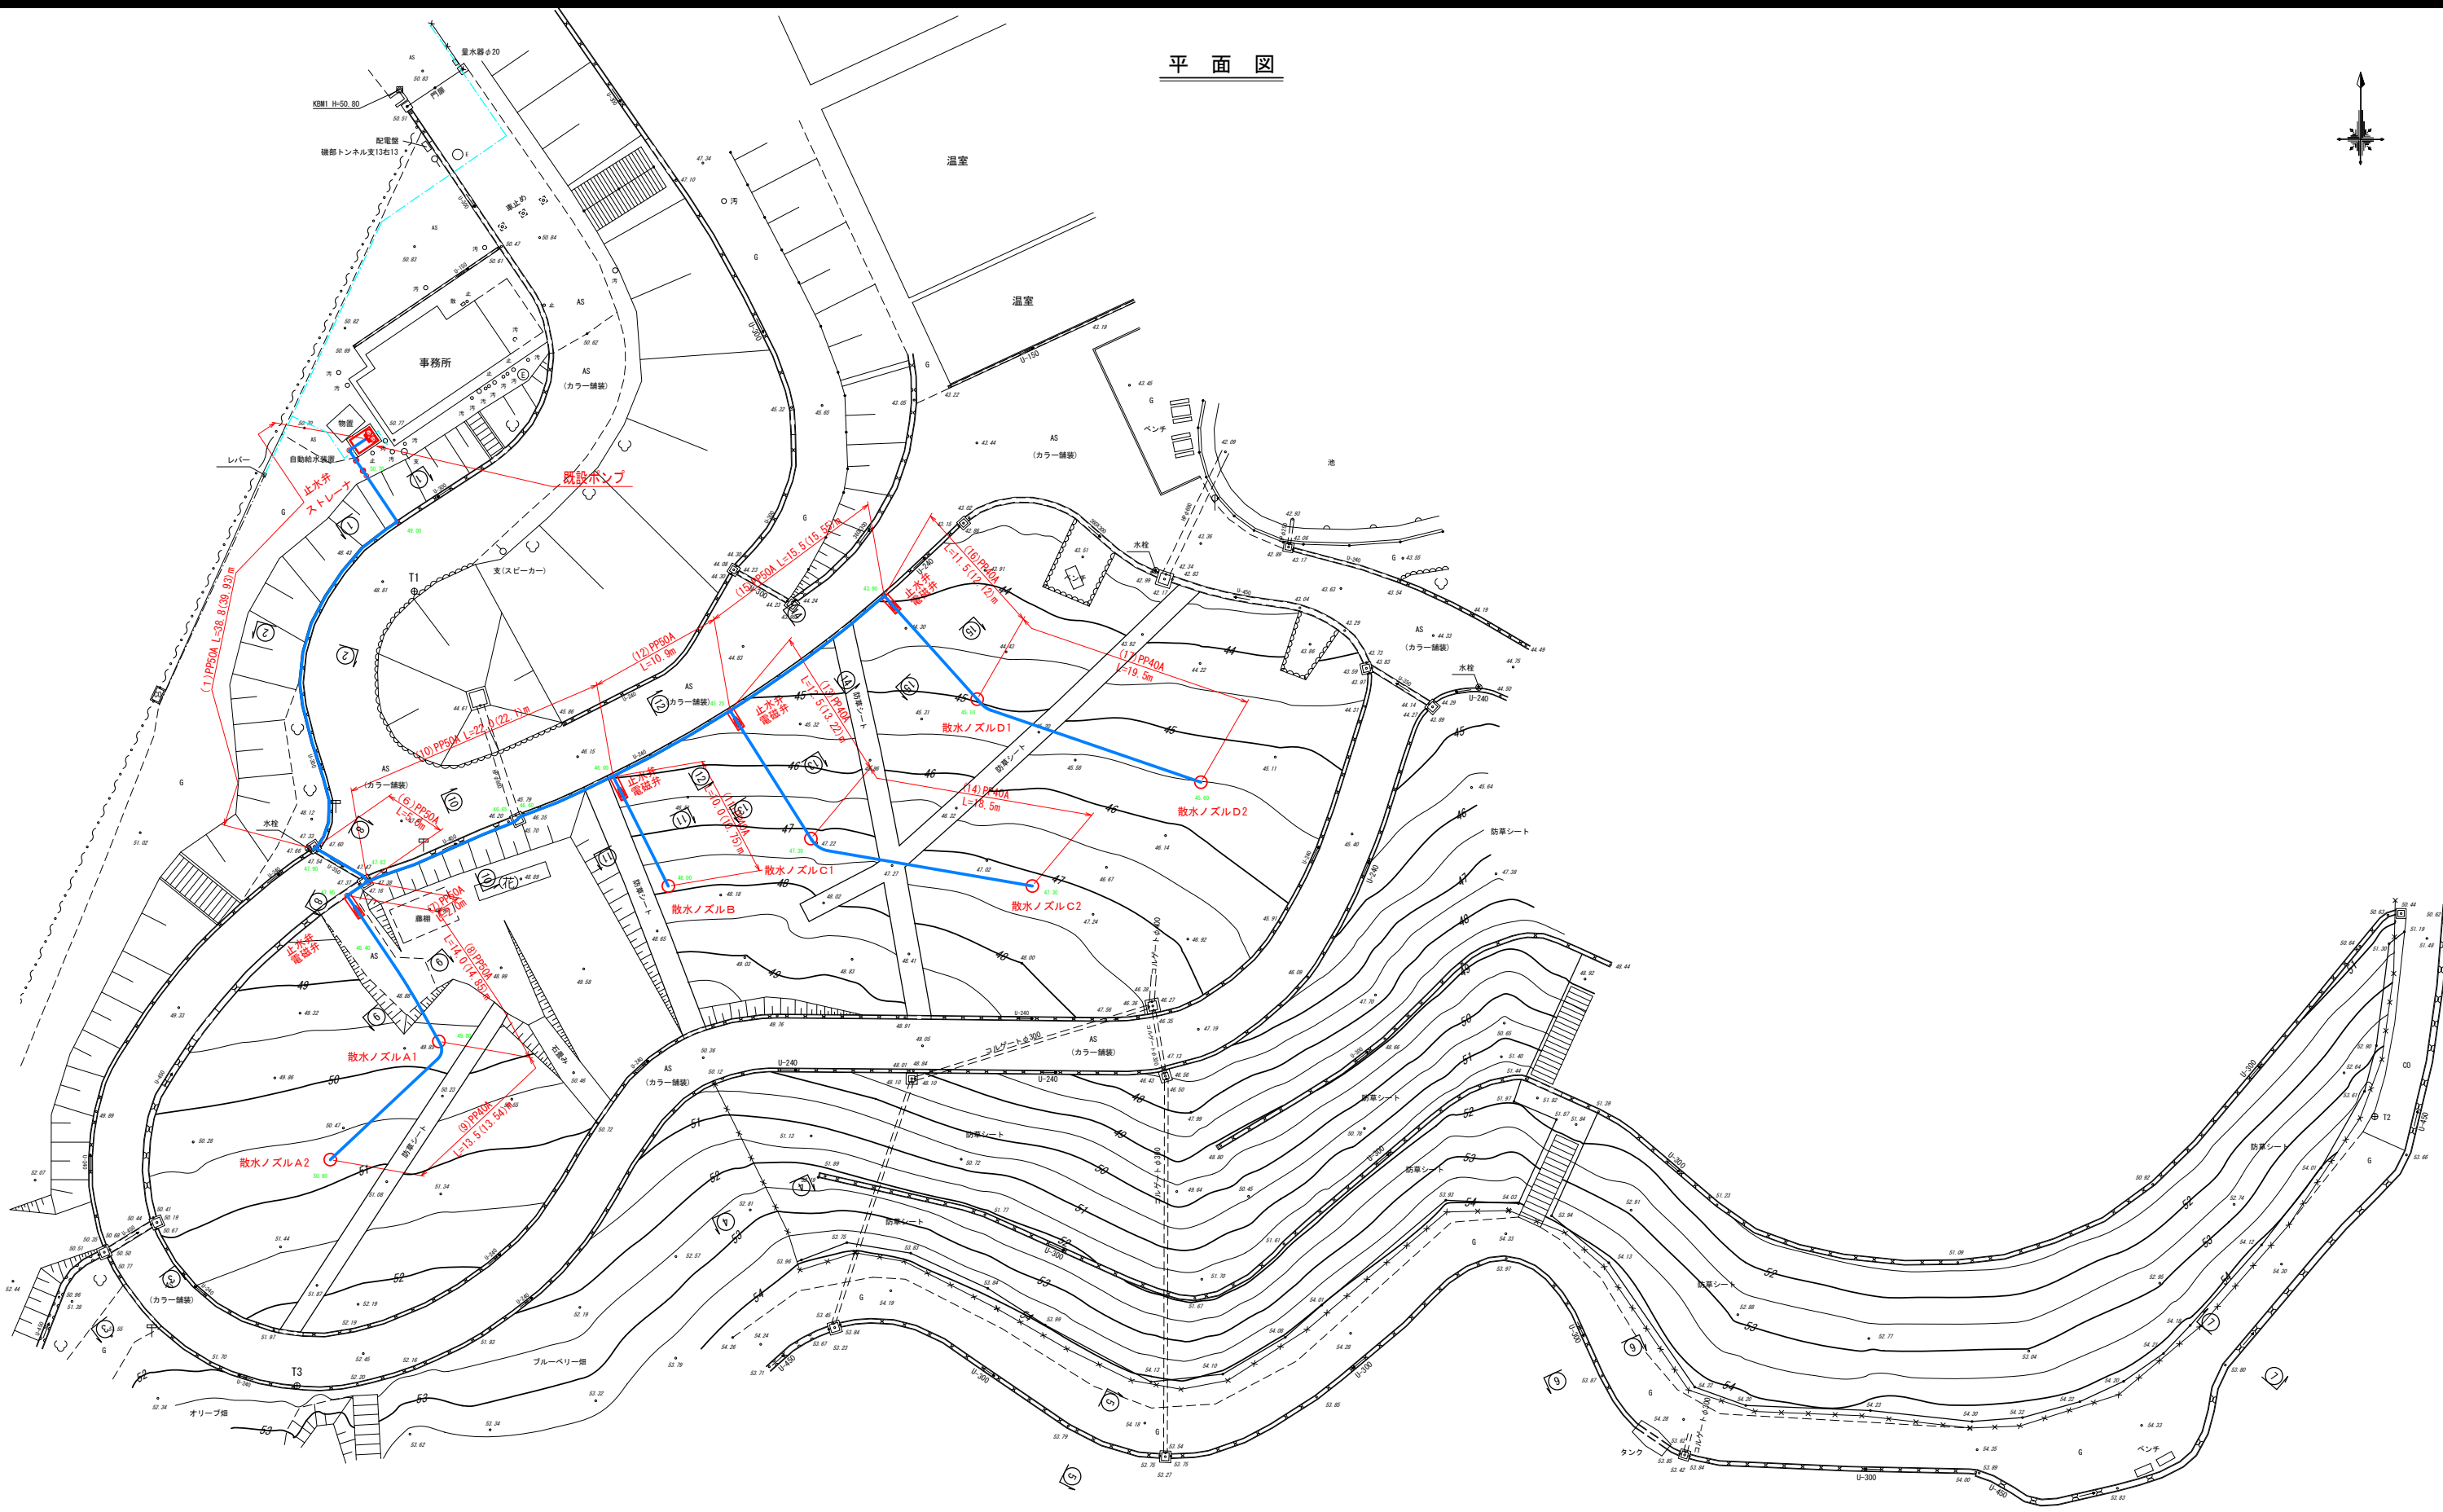

工 事 名	令和7年度 志摩市観光農園散水設備設置工事		
図 面 名	平 面 図		
作成年月日	令 和 7 年 7 月 3 1 日		
縮 尺	1:250	図面番号	1/10
会 社 名			
事業者名	志 摩 市		


縦断面図 1

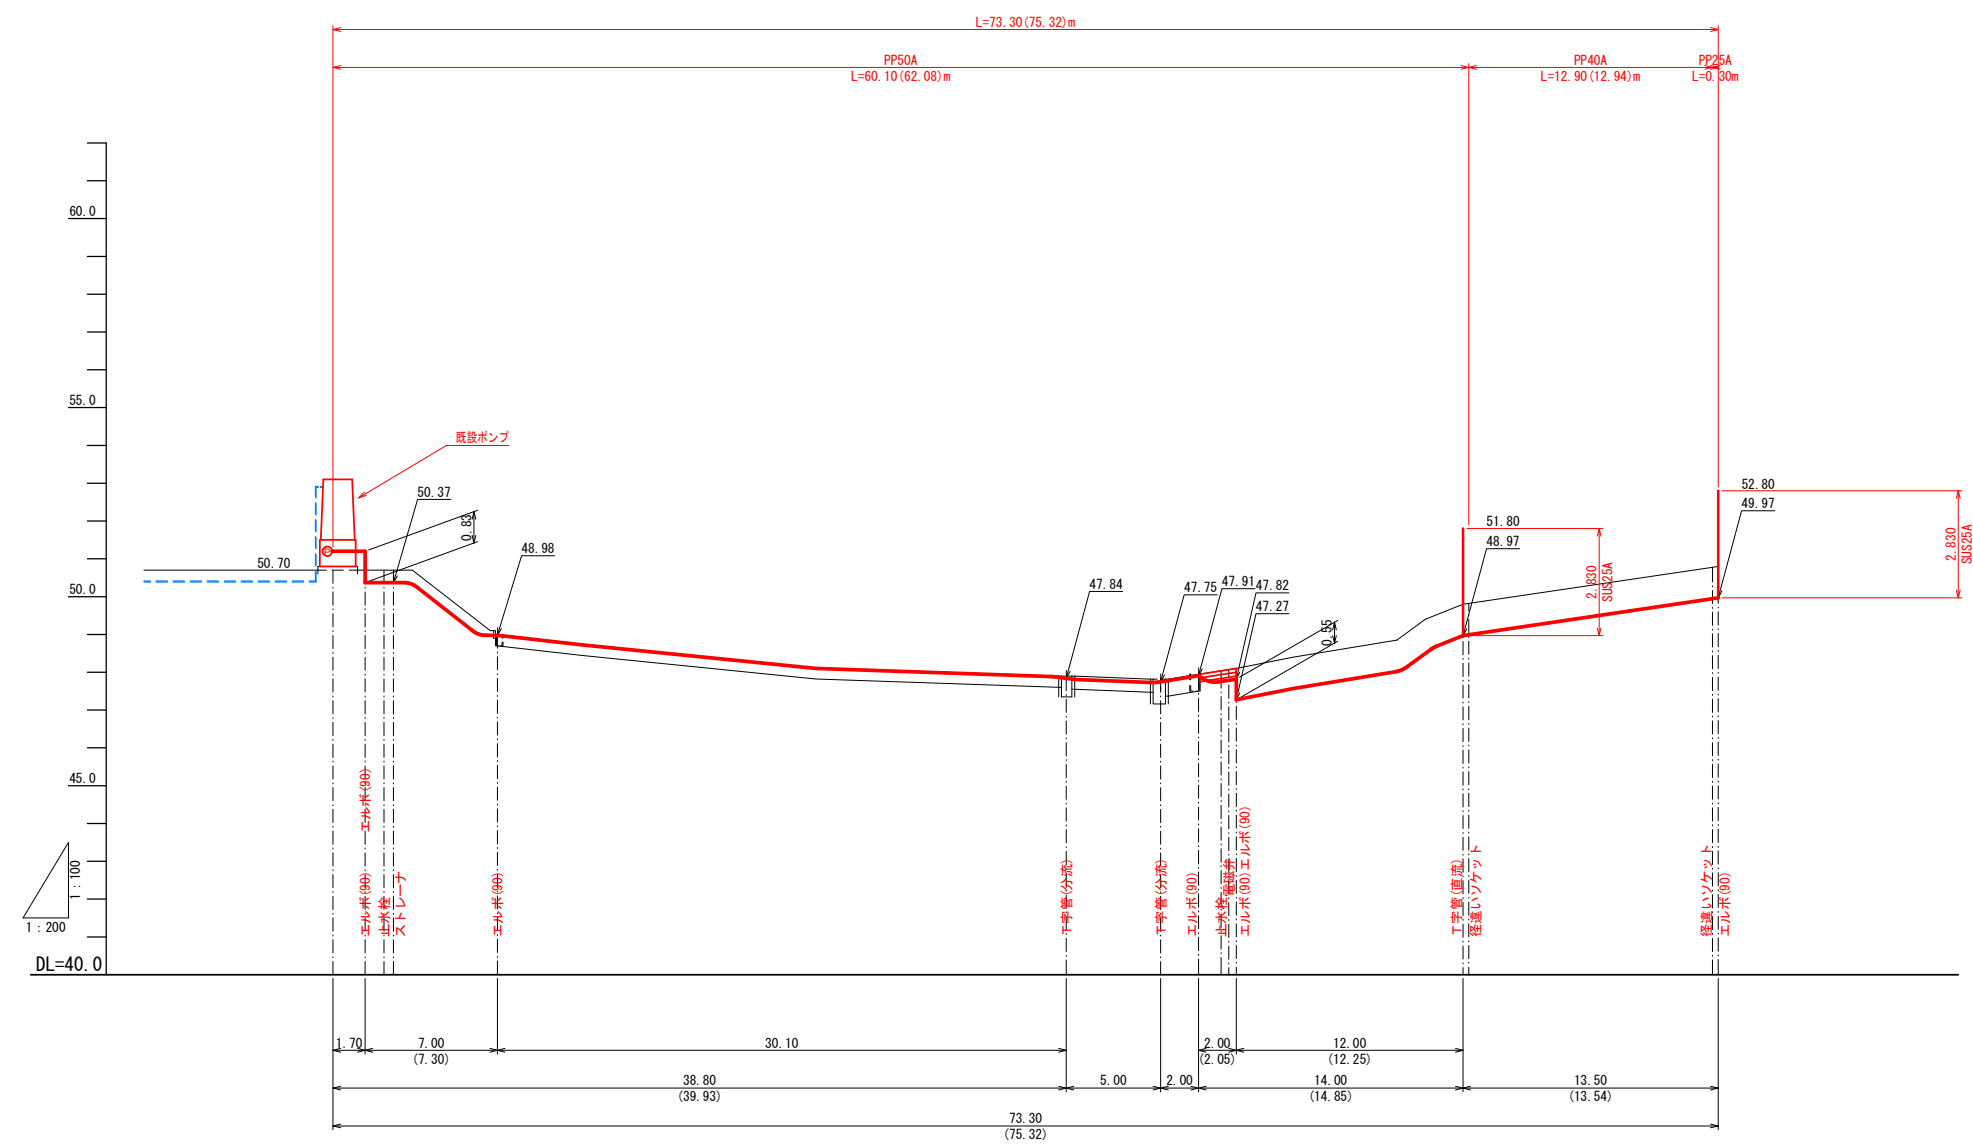

散水ノズルA

工 事 名	令和7年度 志摩市観光農園散水設備設置工事		
図 面 名	縦 断 面 図 1		
作成年月日	令 和 7 年 7 月 3 1 日		
縮 尺	V=1:100 H=1:200	図面番号	2/10
会 社 名			
事 業 者 名	志 摩 市		


縦断面図 2

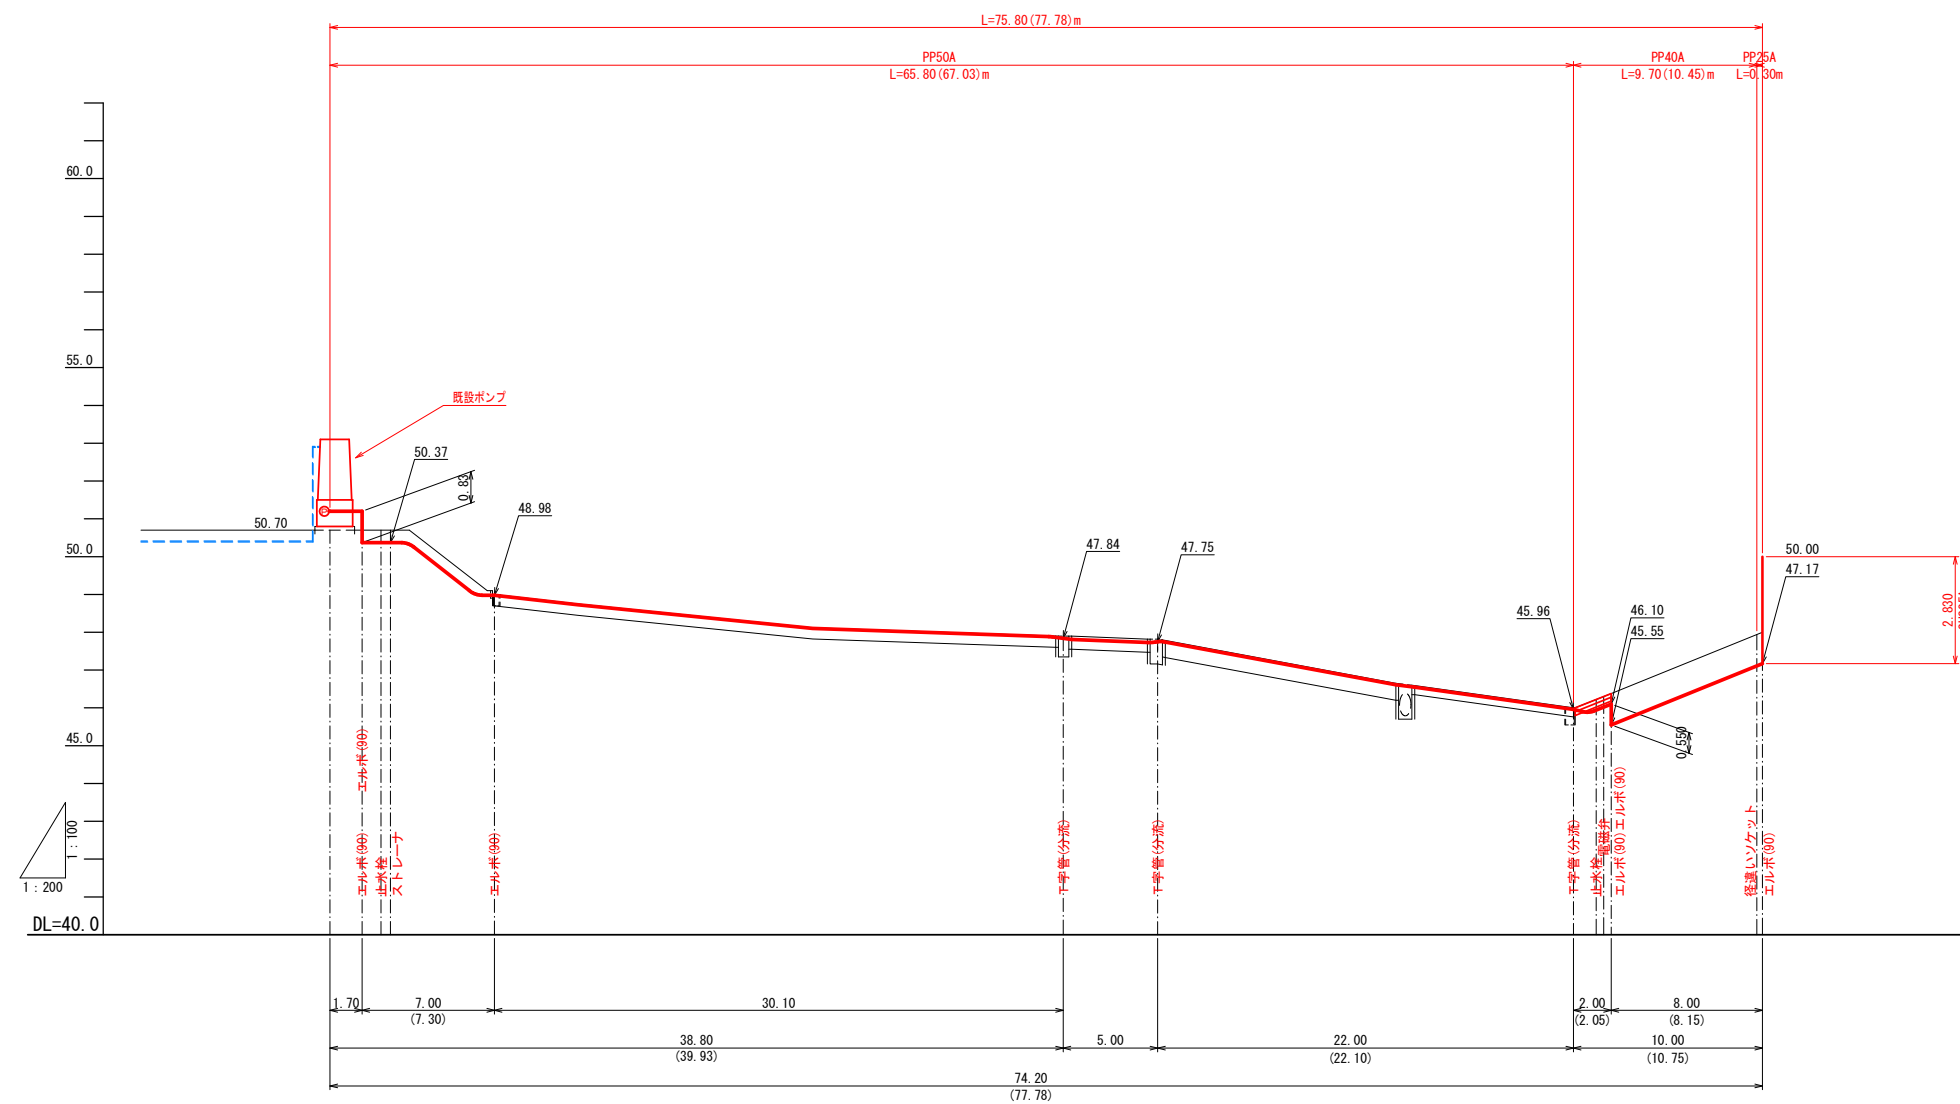

散水ノズルB


工 事 名	令和 7 年度 志摩市観光農園散水設備設置工事		
図 面 名	縦 断 面 図 2		
作成年月日	令和 7 年 7 月 3 1 日		
縮 尺	V=1:100 H=1:200	図面番号	3/10
会 社 名			
事業者名	志 摩 市		

縦断面図 3

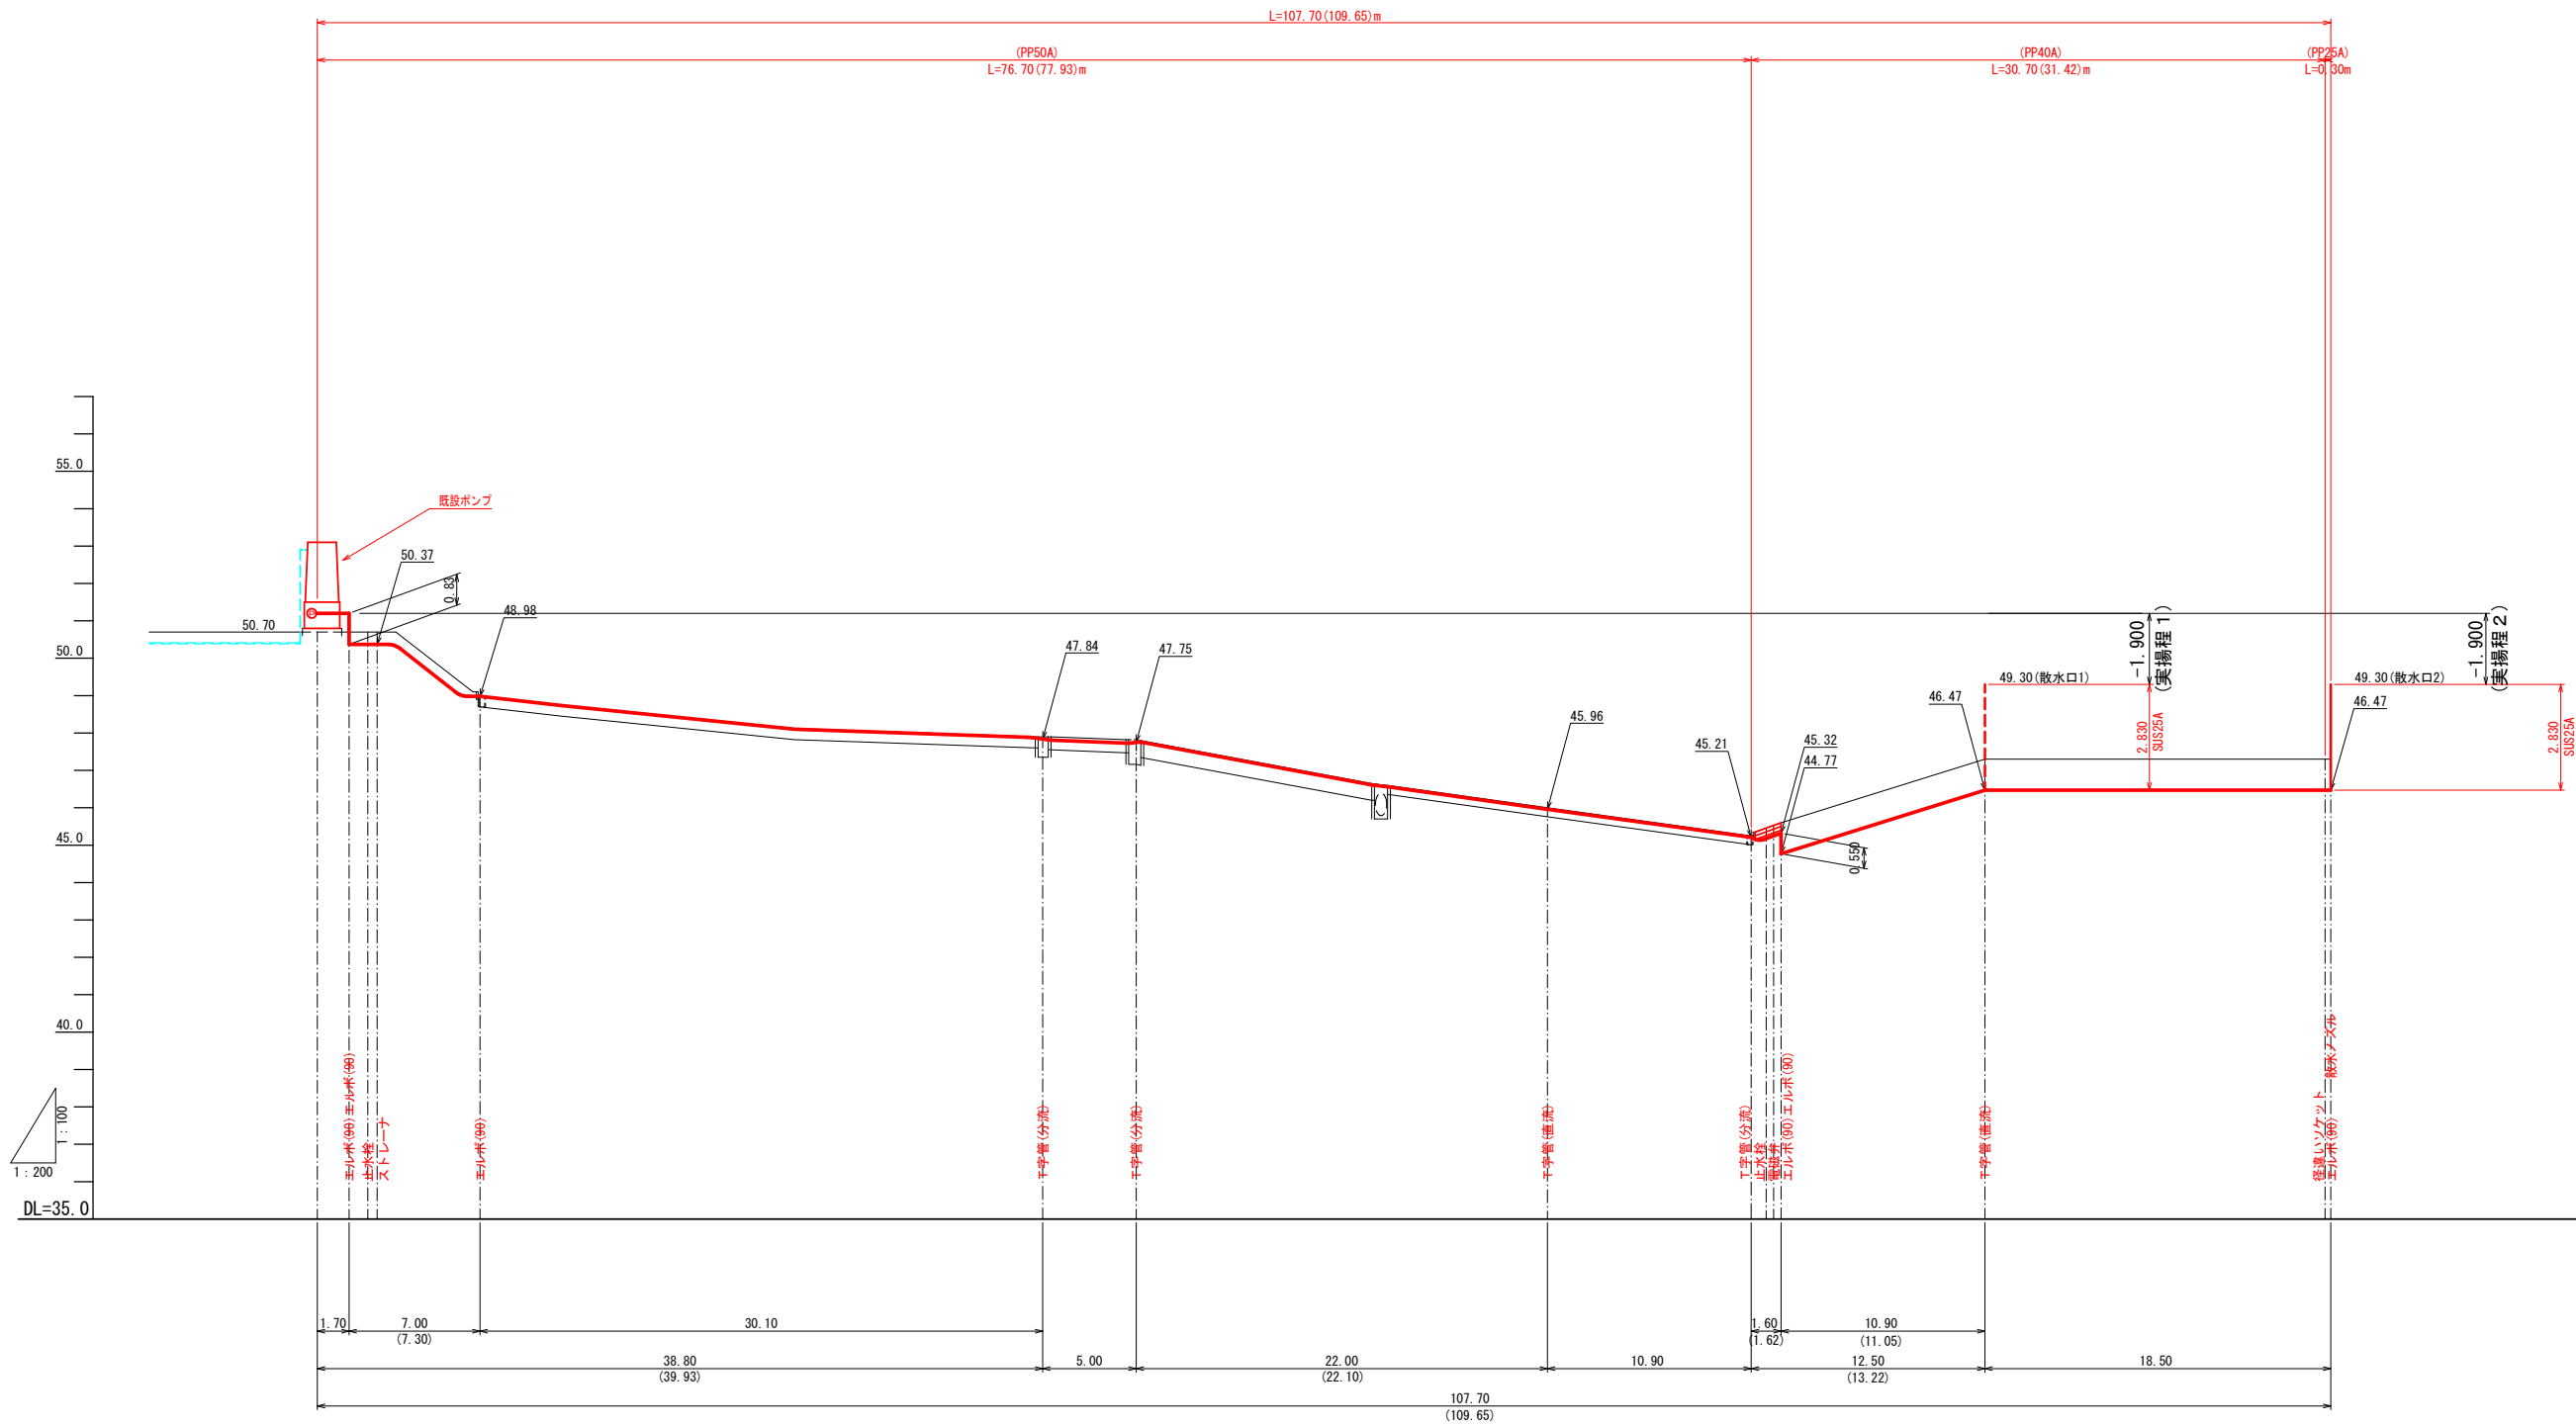









工 事 名	令和 7 年度 志摩市観光農園散水設備設置工事		
図 面 名	縦 断 面 図 3		
作成年月日	令 和 7 年 7 月 3 1 日		
縮 尺	V=1:100 H=1:200	図面番号	4/10
会 社 名			
事業 者 名	志 摩 市		

縦断面図 4

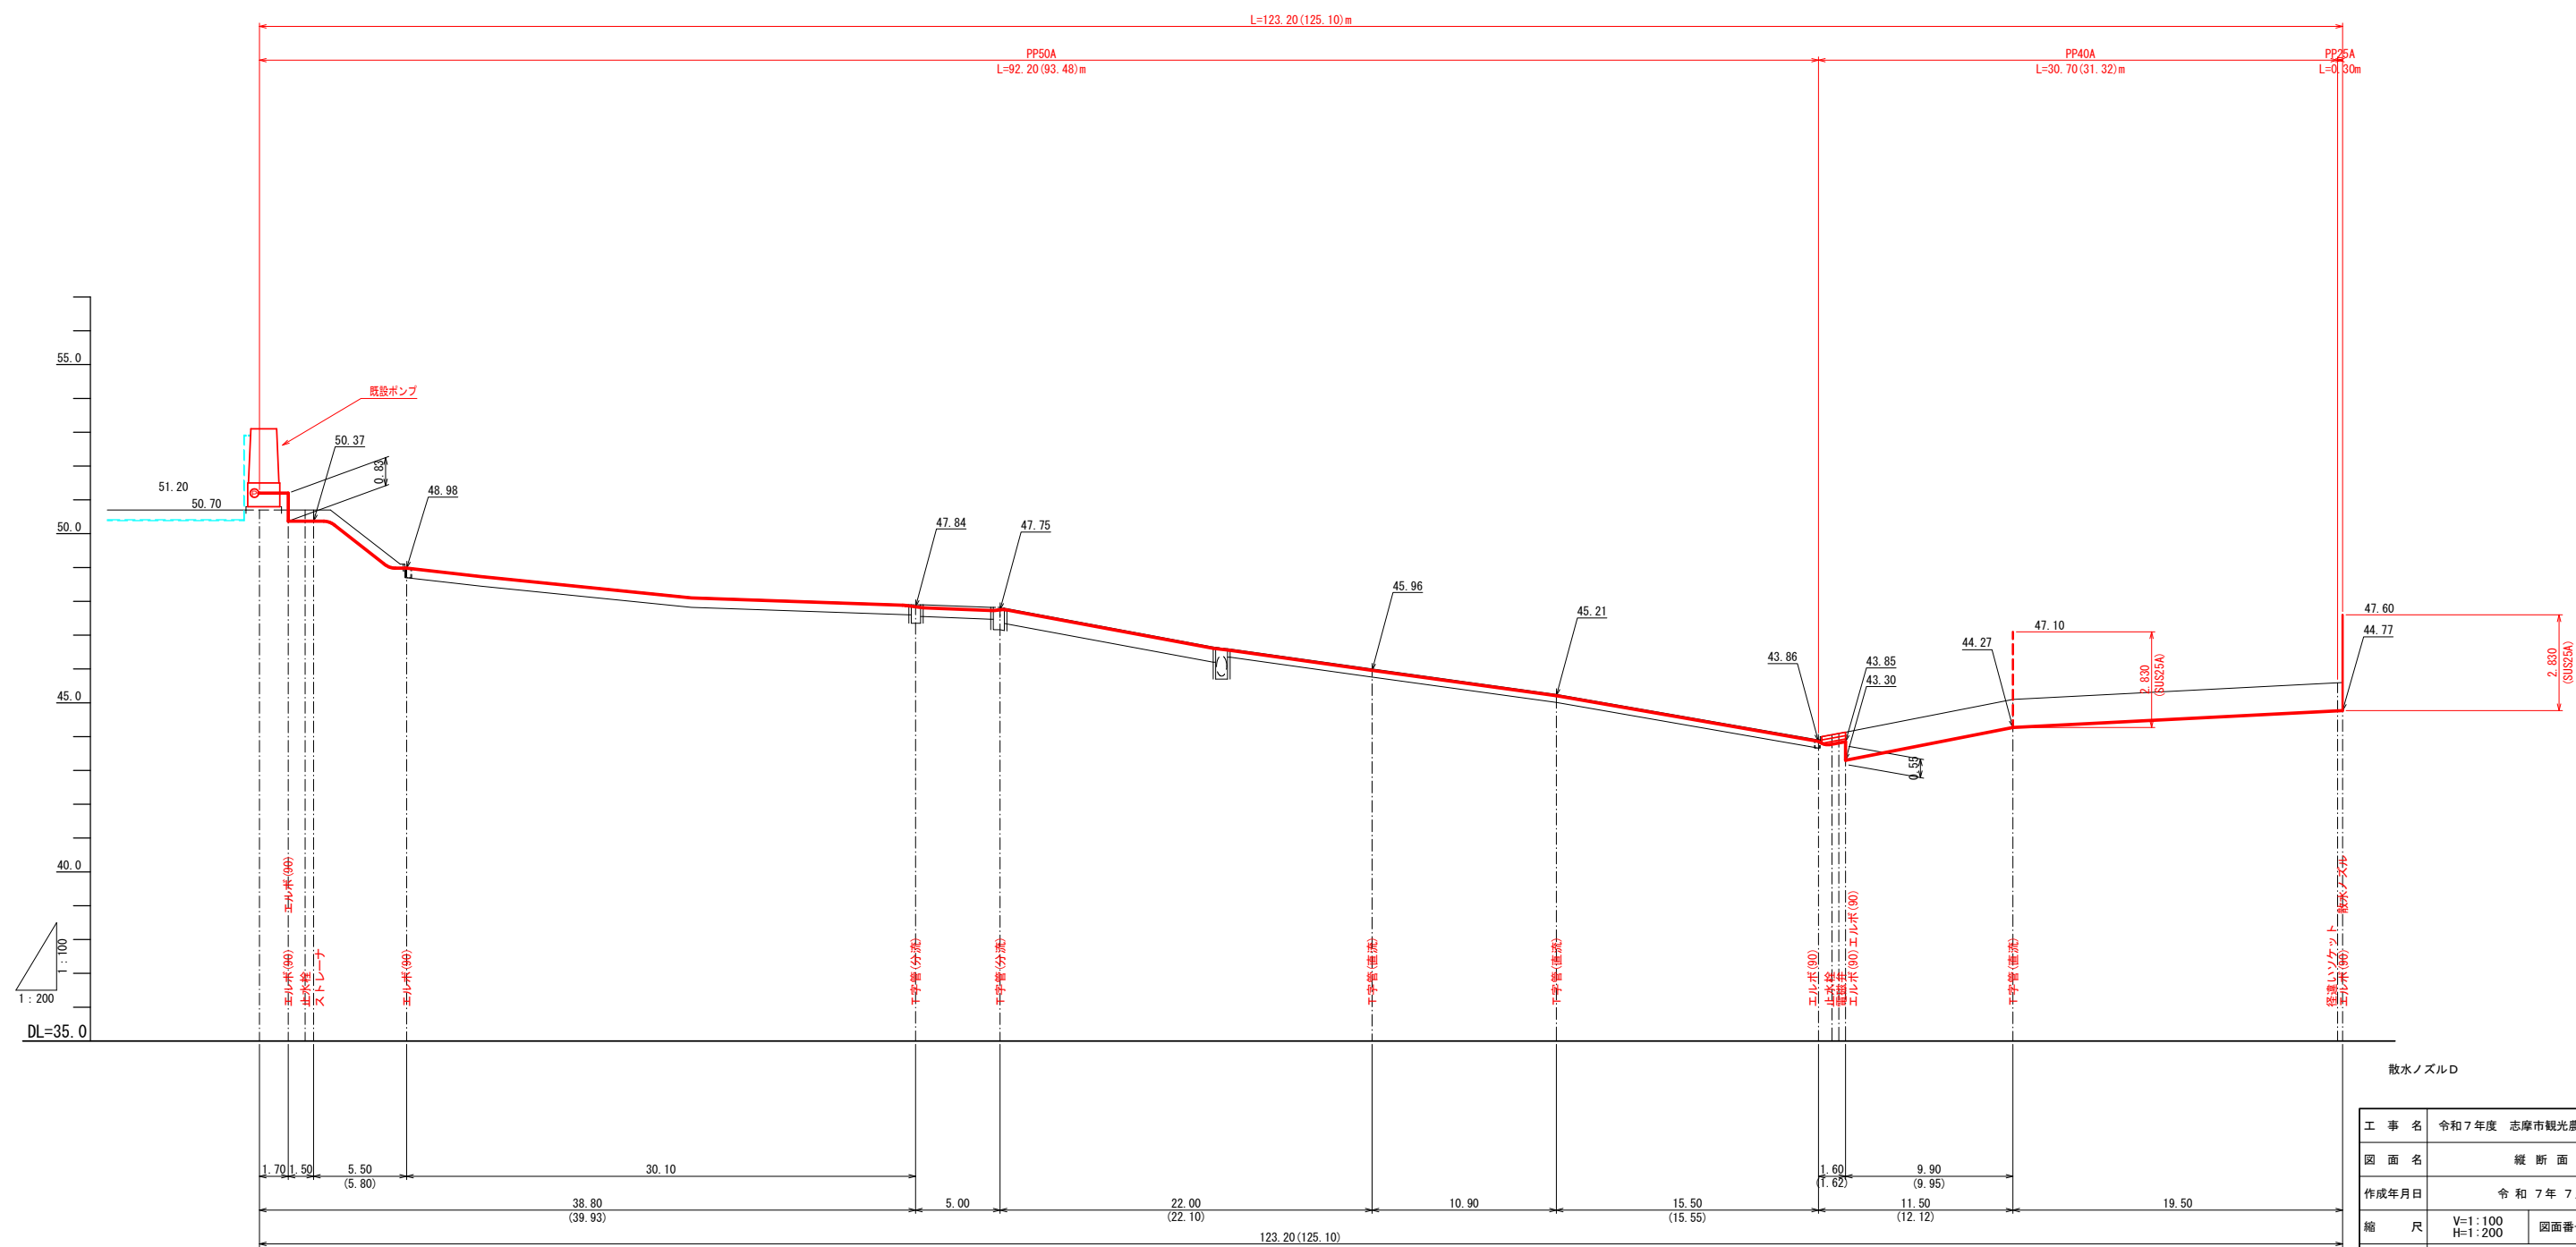


散水ノズルD			
工 事 名	令和7年度 志摩市観光農園散水設備設置工事		
図 面 名	縦 断 面 図 4		
作成年月日	令和7年7月31日		
縮 尺	V=1:100 H=1:200	図面番号	5/10
会 社 名			
事業者名	志 摩 市		

横断面図 1

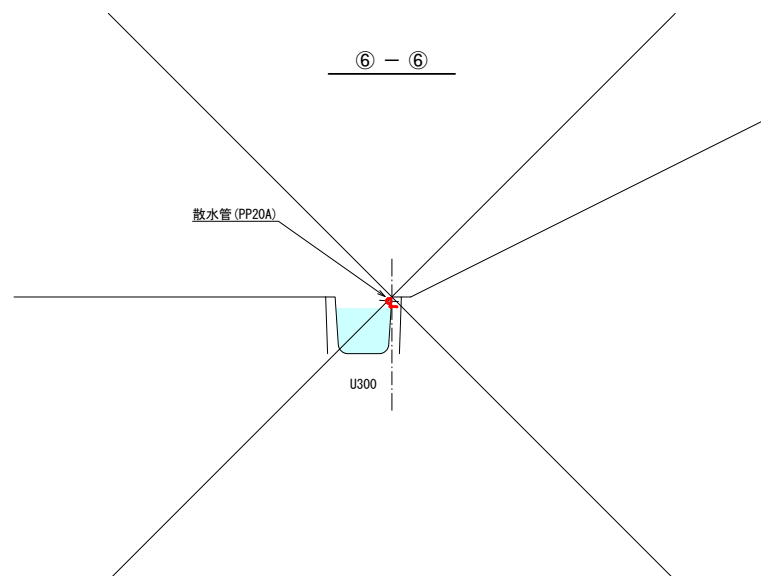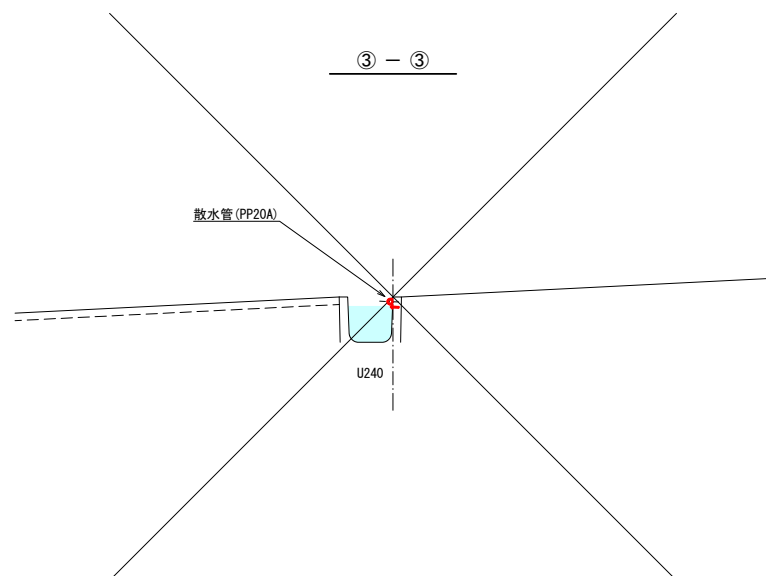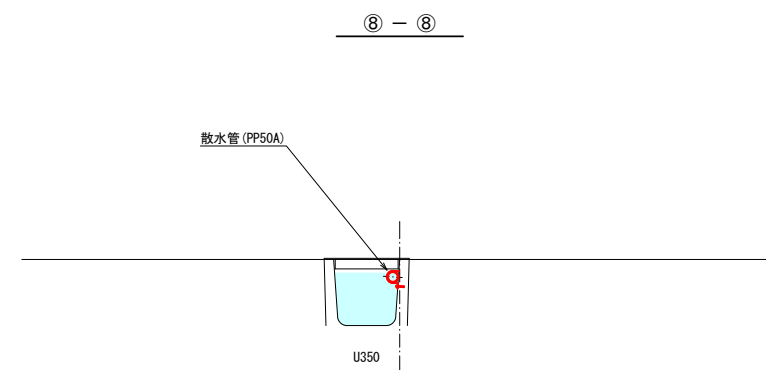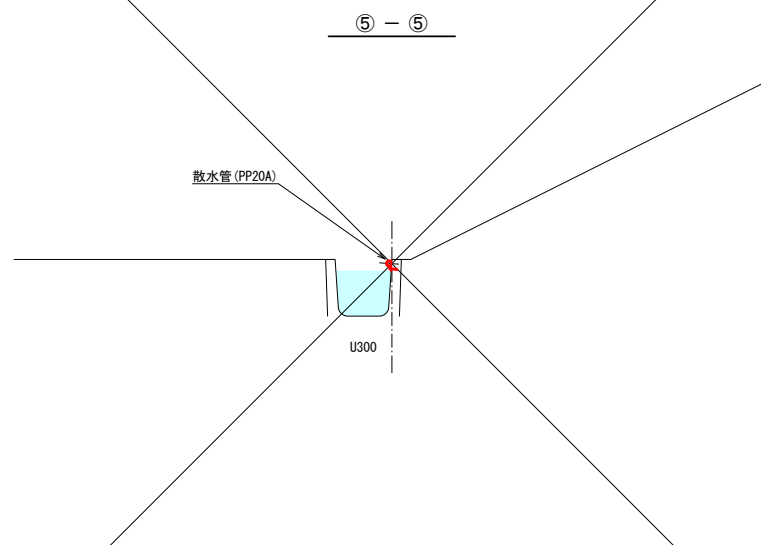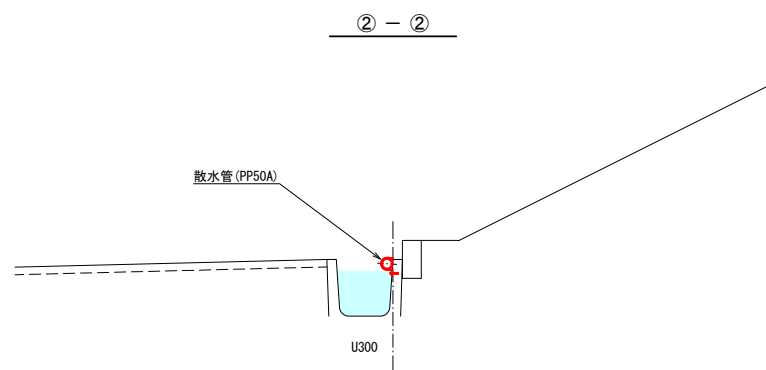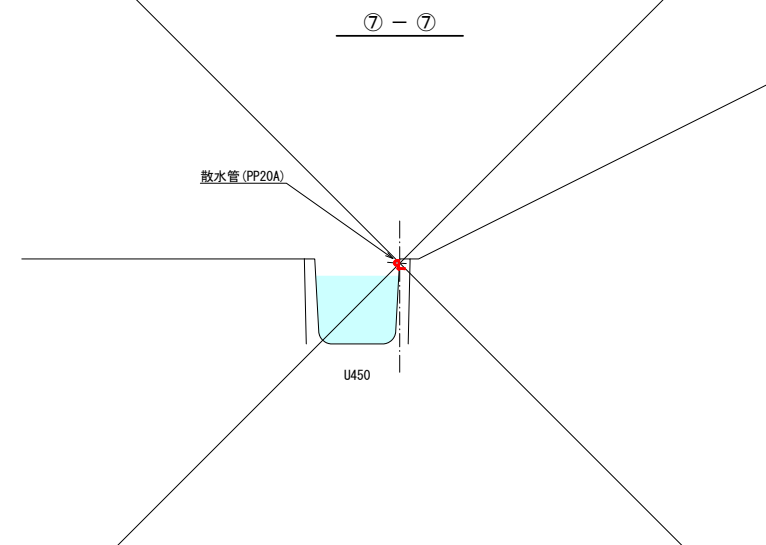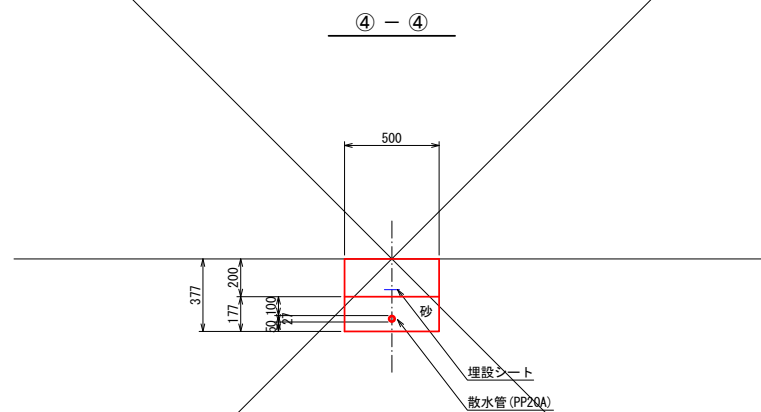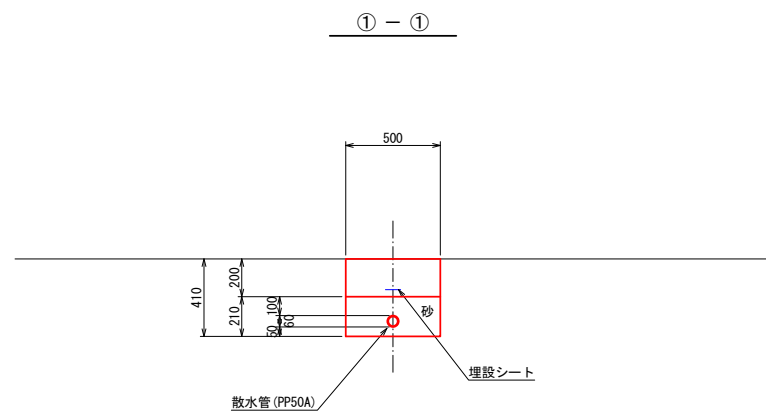

工 事 名	令和7年度 志摩市観光農園散水設備設置工事		
図 面 名	横 断 面 図 1		
作成年月日	令 和 7 年 7 月 3 1 日		
縮 尺	1:20	図面番号	6/10
会 社 名			
事 業 者 名	志 摩 市		


横断面図 2

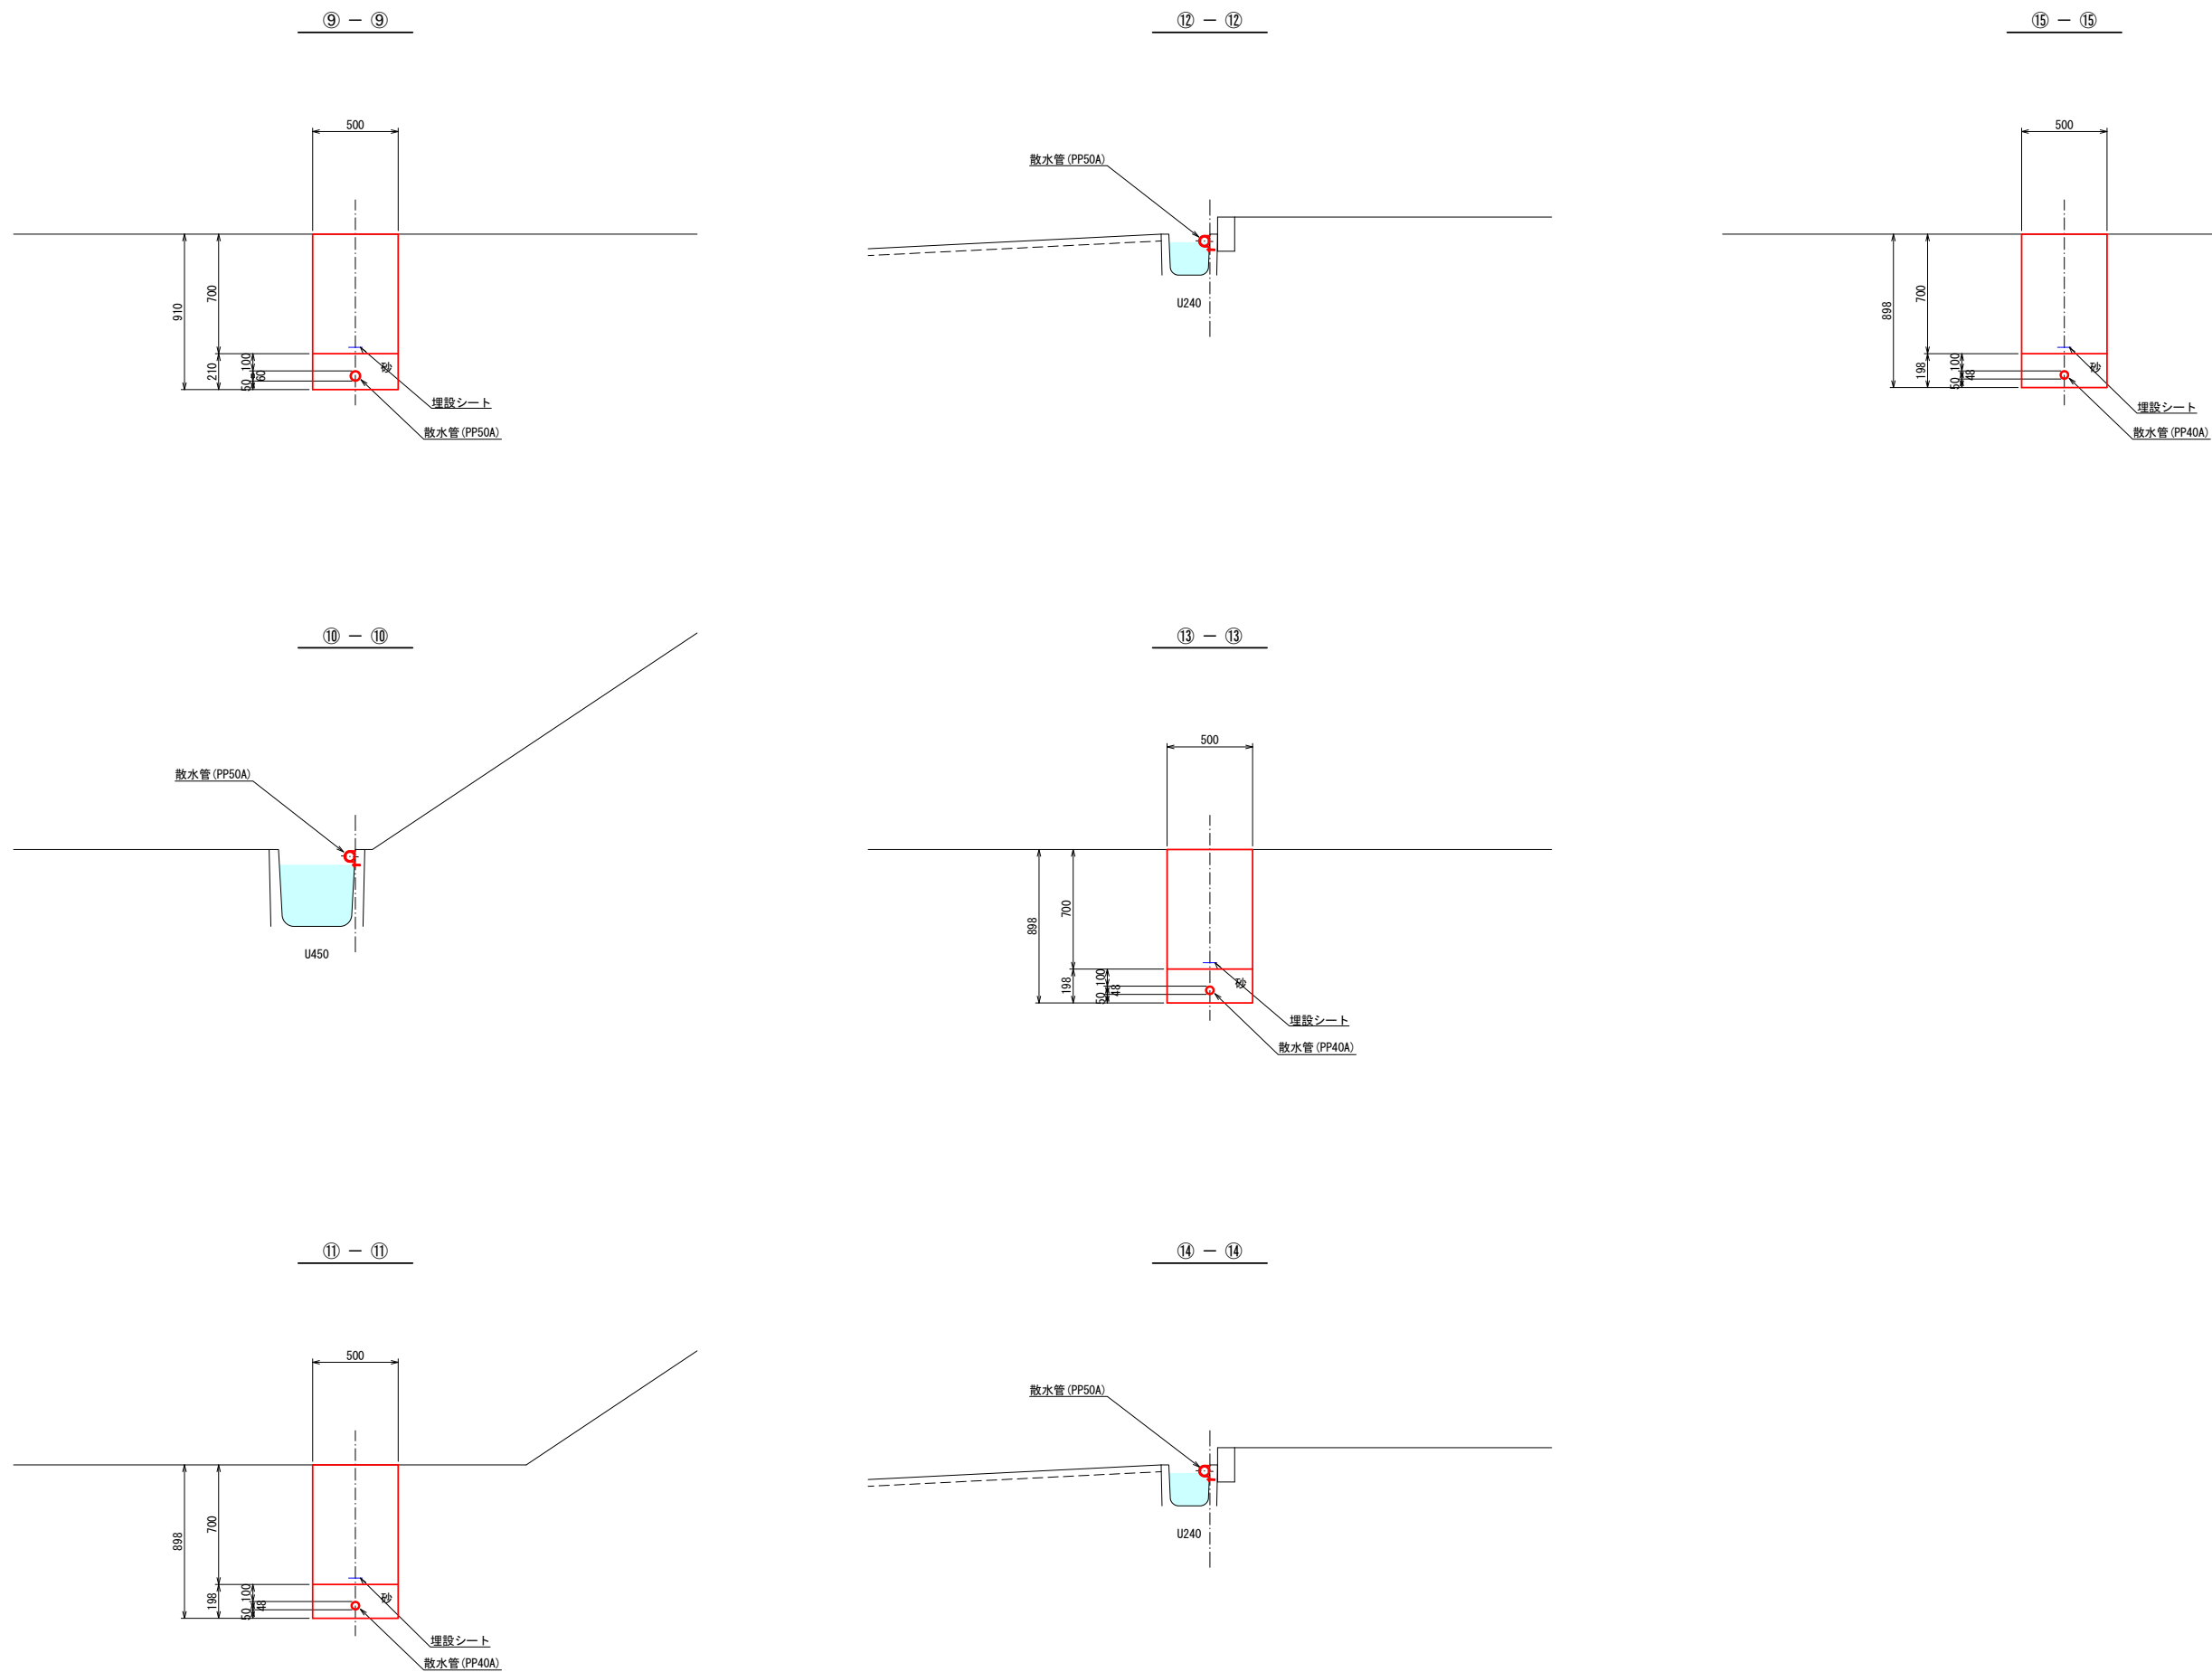


工 事 名	令和 7 年度 志摩市観光農園散水設備設置工事		
図 面 名	横 断 面 図 2		
作成年月日	令 和 7 年 7 月 3 1 日		
縮 尺	1 : 20	図面番号	7 / 10
会 社 名			
事 業 者 名	志 摩 市		

配管図 1


(1) PP50A L=38.8m

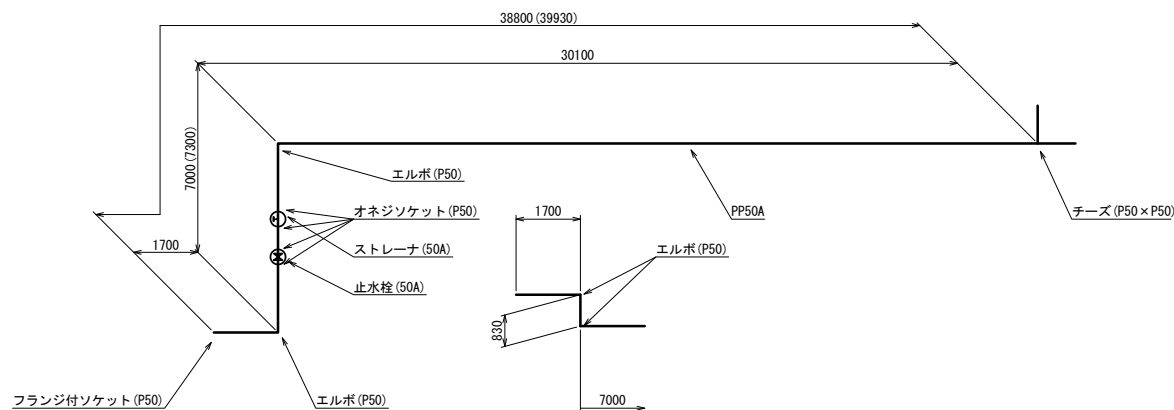


(2) PP20A L=126.9m

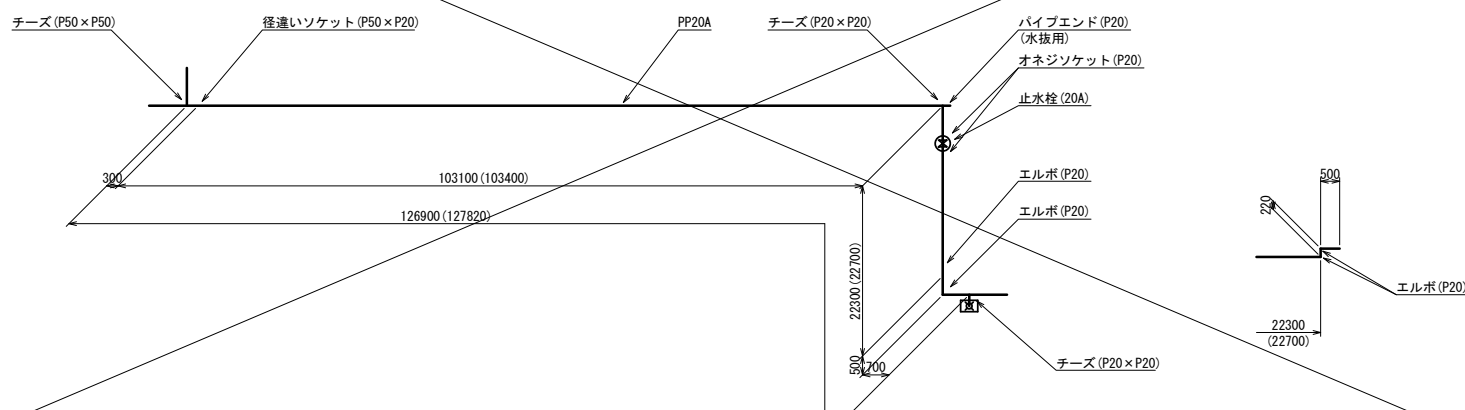


(3) (4) (5) PP20A L=153.0m

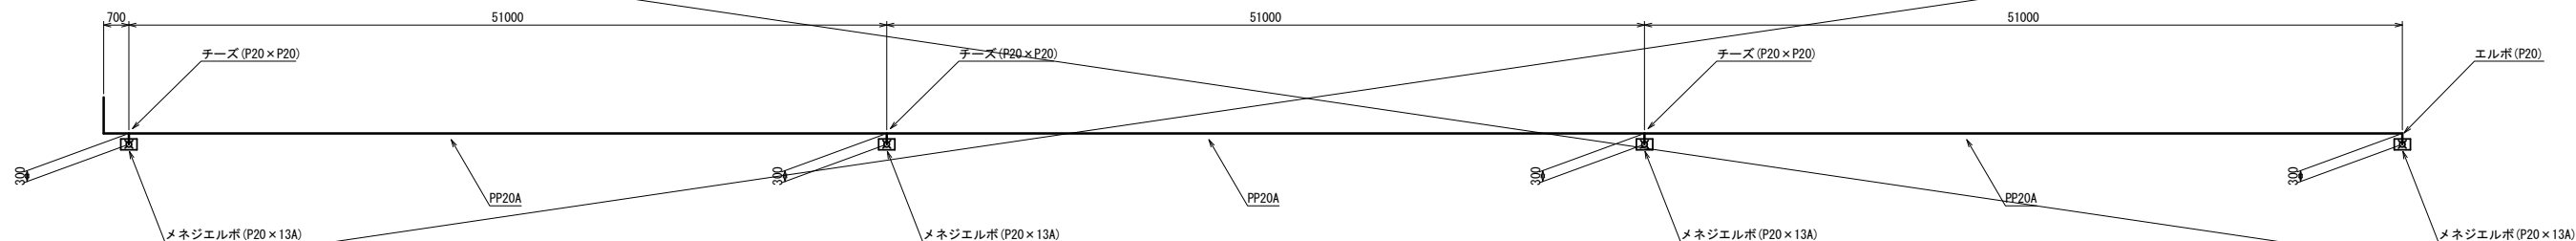


(6) PP50A L=5.0m

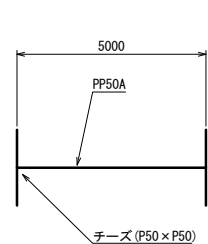

(7) (8) PP50A L=16.0m

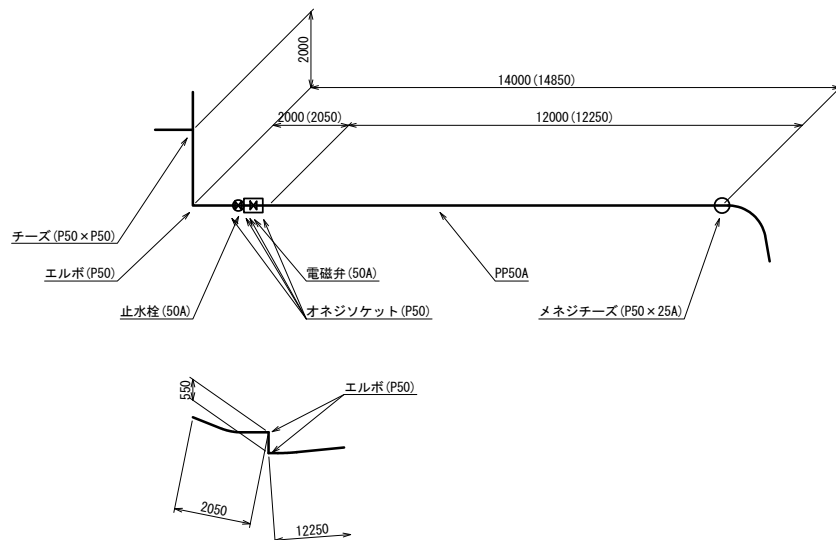


(9) PP40A L=13.5m

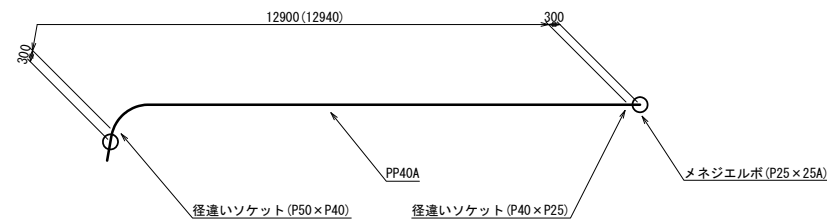


工 事 名	令和7年度 志摩市観光農園散水設備設置工事		
図 面 名	配 管 図 1		
作成年月日	令 和 7 年 7 月 3 1 日		
縮 尺	1 : 100	図面番号	8 / 10
会 社 名			
事業者名	志 摩 市		

配管図 2


(1 0) PP50A L=22.0m

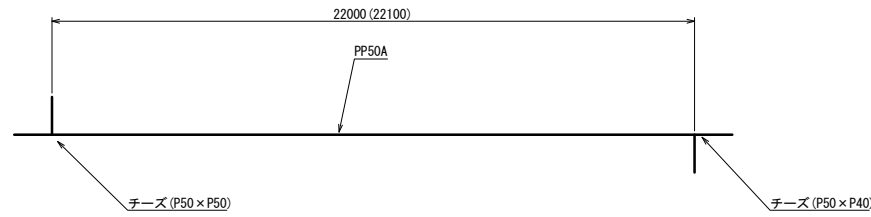


(1 1) PP40A L=10.0m

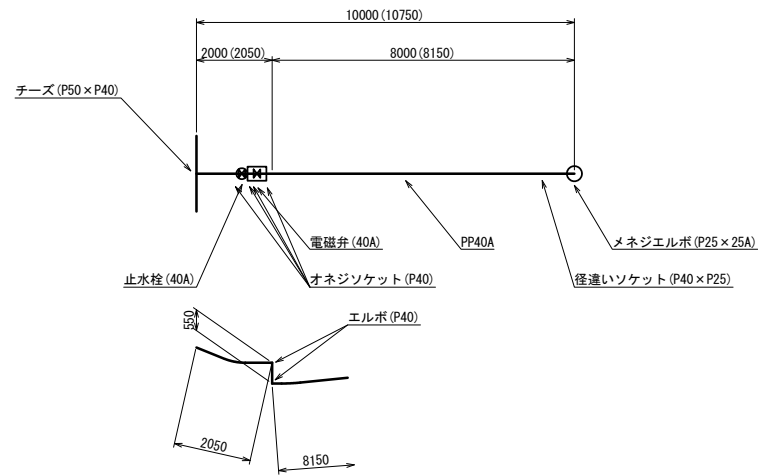


(1 2) PP50A L=10.9m

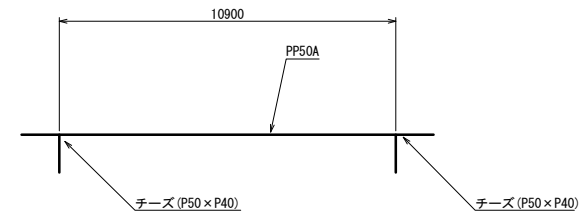


(1 3) PP40A L=12.5m

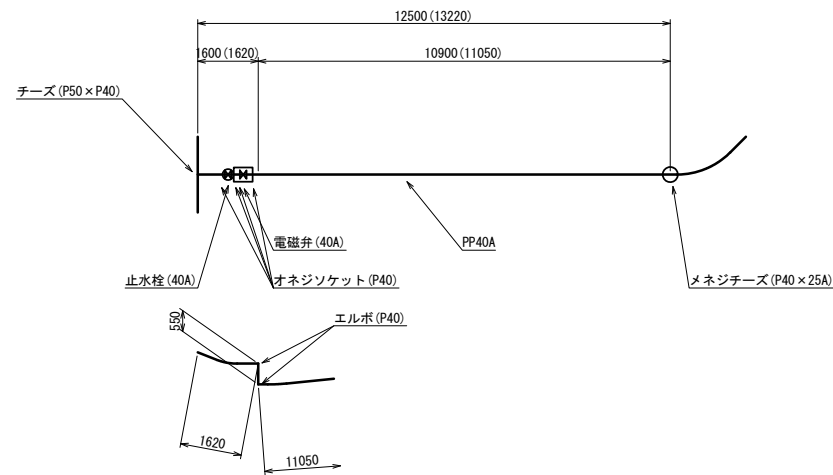


(1 4) PP40A L=18.5m

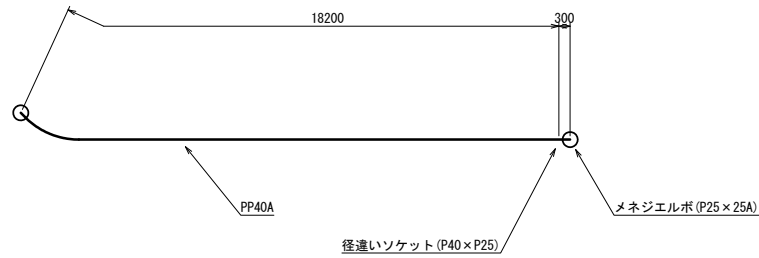


(1 5) PP50A L=15.5m

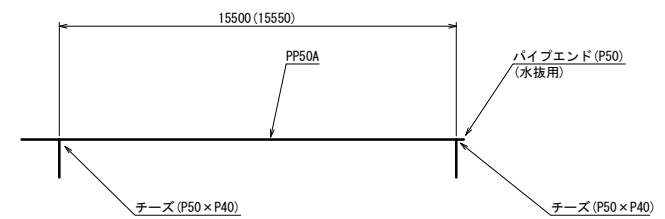

(1 6) PP40A L=11.5m

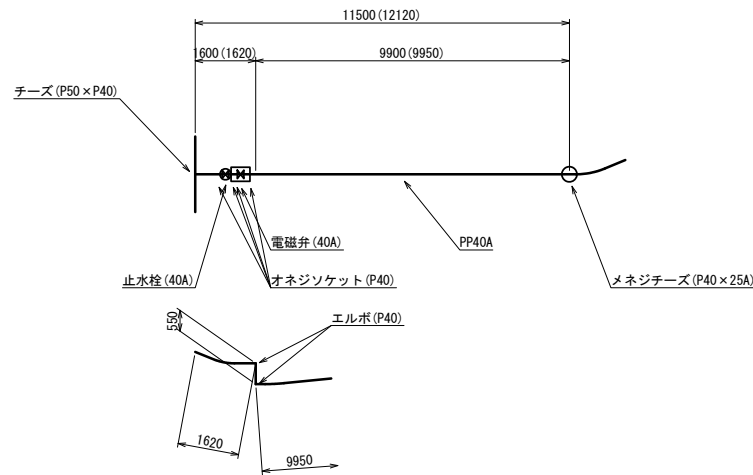

(1 7) PP40A L=19.5m

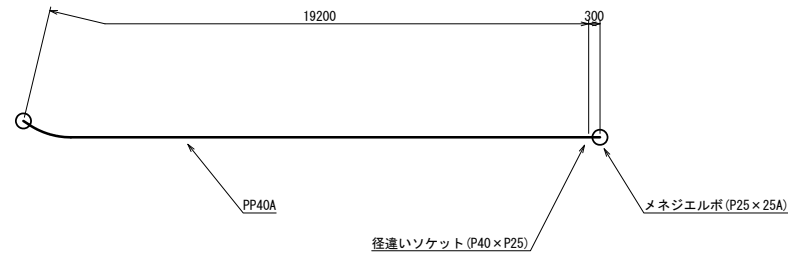


工 事 名	令和 7 年度 志摩市観光農園散水設備設置工事		
図 面 名	配 管 図 2		
作成年月日	令 和 7 年 7 月 3 1 日		
縮 尺	1 : 100	図面番号	9 / 10
会 社 名			
事 業 者 名	志 摩 市		


配管詳細図

S=1:20


バルブボックス(8)

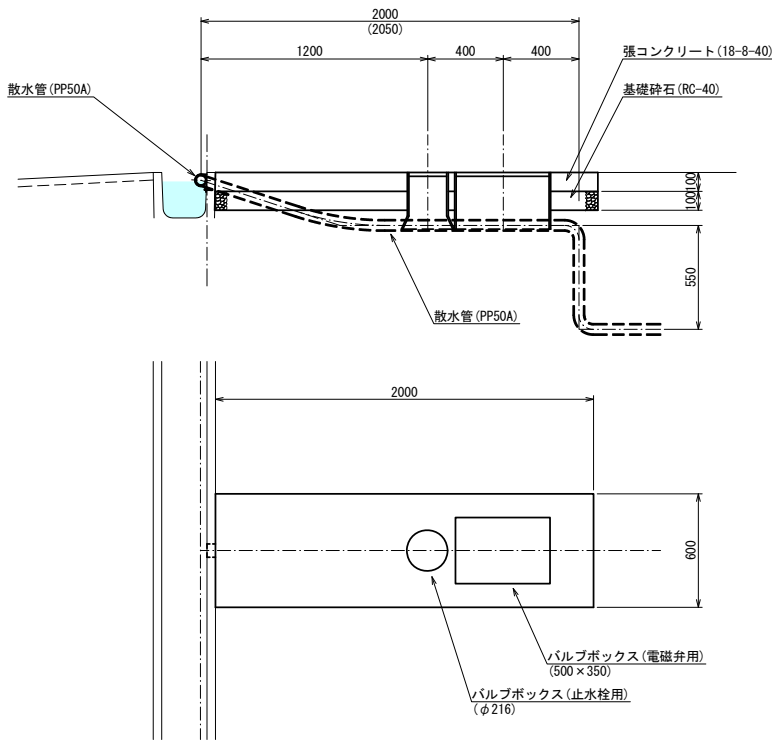


バルブボックス(11)

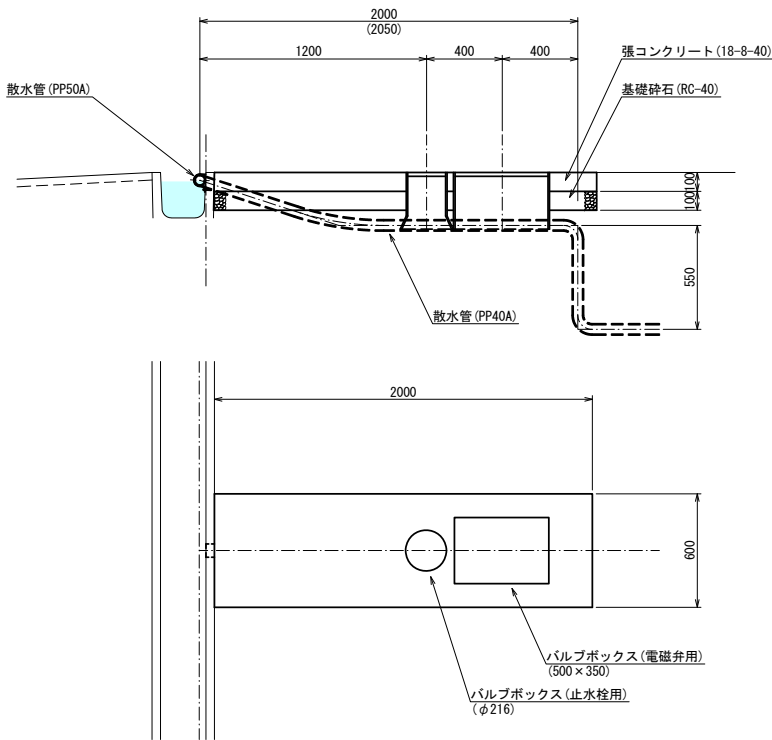


バルブボックス(13) (16)

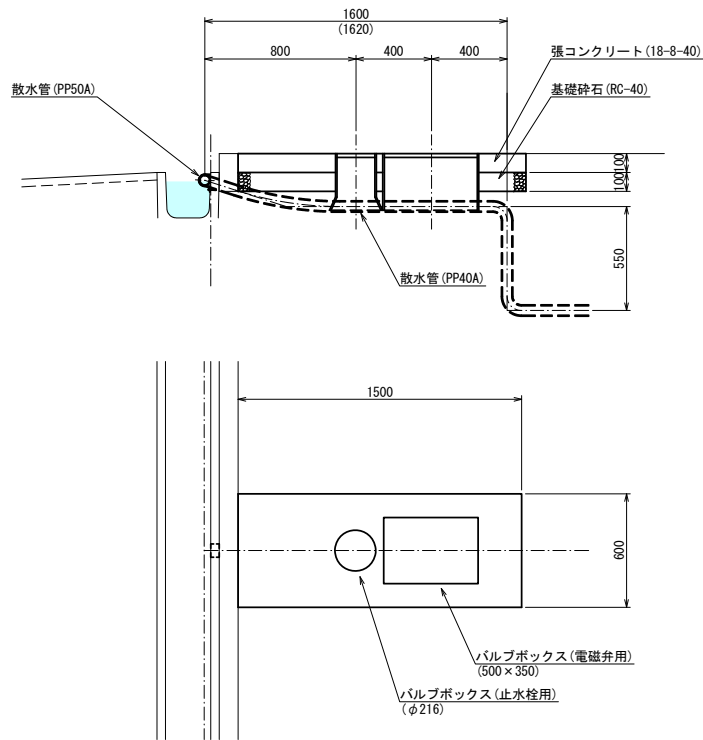

スプリンクラー標準図 (A1, C1, D1)
(中間部)

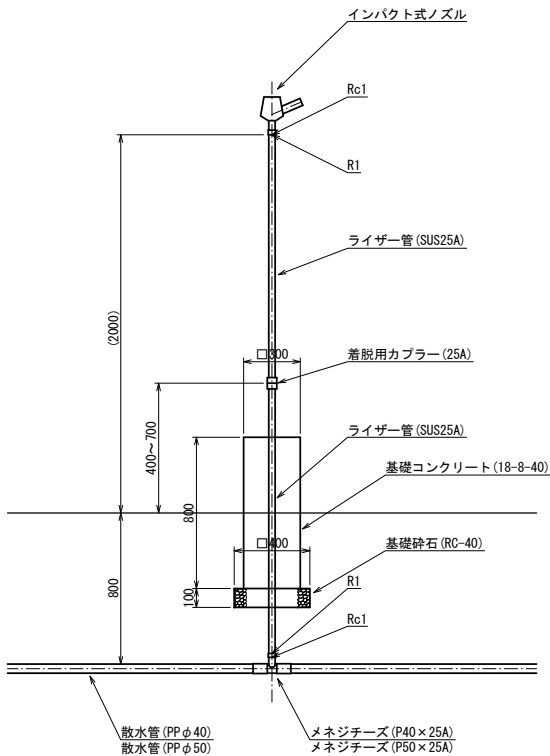

スプリンクラー標準図 (A2, B, C2, D2)
(端 部)

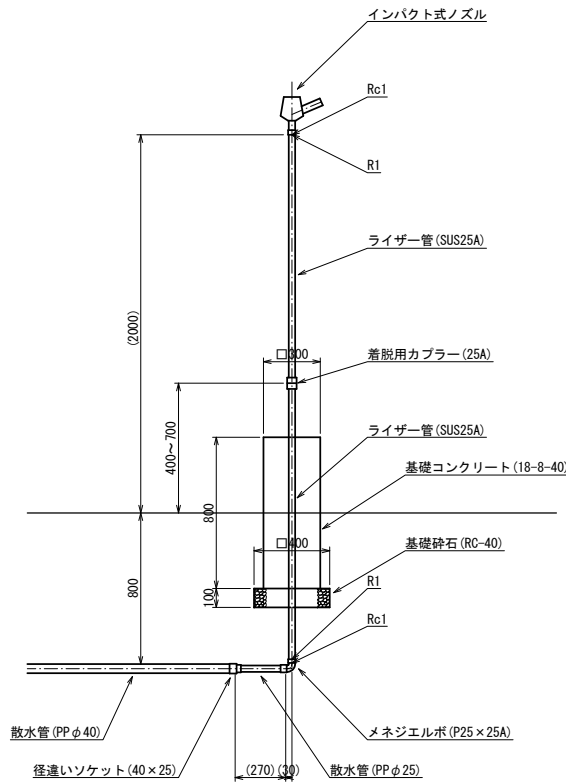

※ () 内寸法は参考数値とする。

スプリンクラー仕様

ノズル形式：インパクト式
給水圧：0.35MPa
散水半径：1.7m以上
散水量：55L/min未満

※ 仕様と異なる製品を使用する場合は、配管計画及び給水ポンプ性能を照査し散水範囲と計画範囲となる様に施工する事。

工 事 名	令和7年度 志摩市観光農園散水設備設置工事		
図 面 名	配 管 詳 細 図		
作成年月日	令 和 7 年 7 月 3 1 日		
縮 尺	1:20	図面番号	10/10
会 社 名			
事 業 者 名	志 摩 市		