


平面図 1
S=1:1000

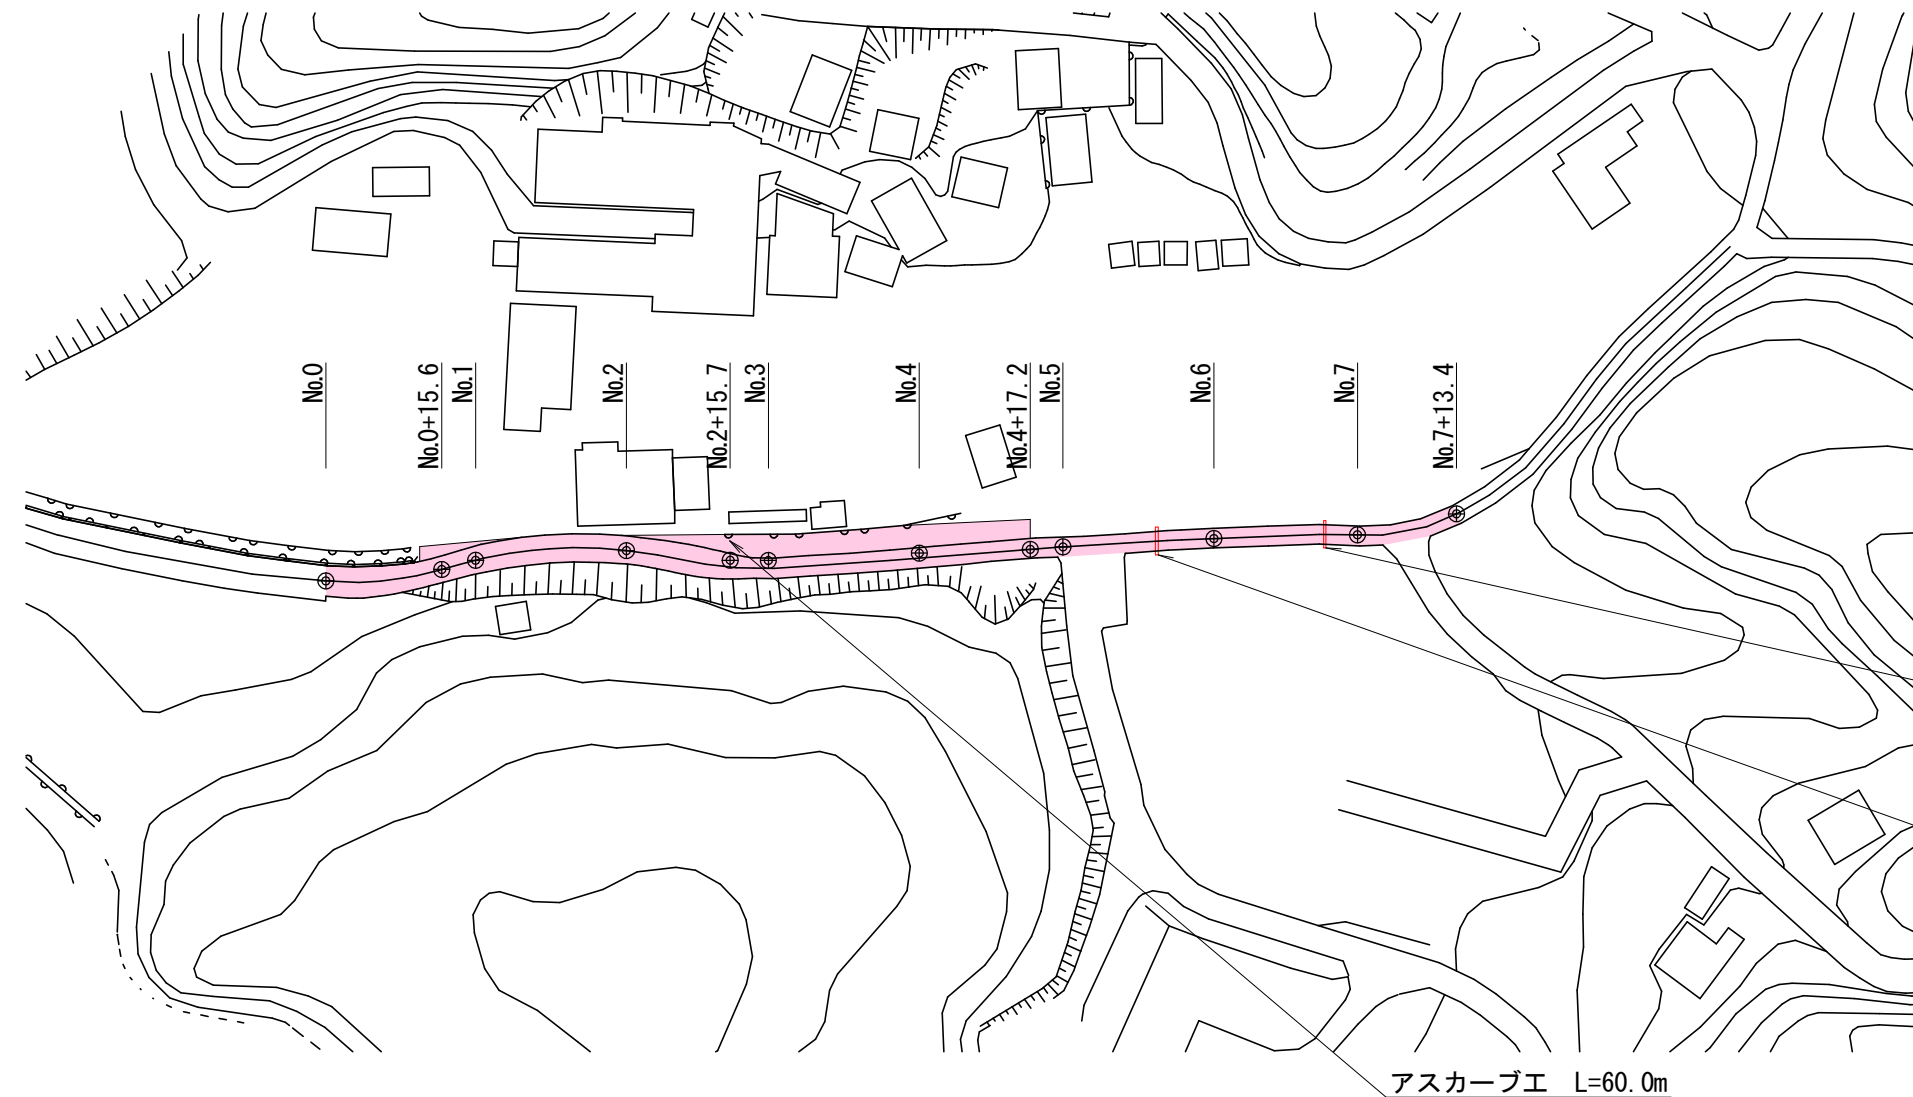

施工延長 L=153.4m
As舗装工 A=640.0m²



既設ヒューム管撤去 (φ 300) L=3.6m
横断暗渠 R型 300×300 L=3.6m



既設ヒューム管撤去 (φ 400) L=3.7m
横断暗渠 R型 400×400 L=3.7m

アスカープエ L=60.0m

標準断面図 1
S=1:50

No.2+15.7付近

No.6付近

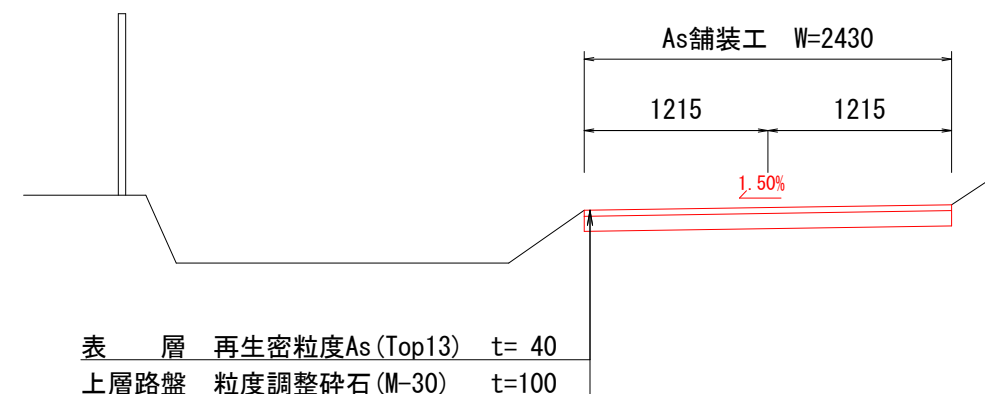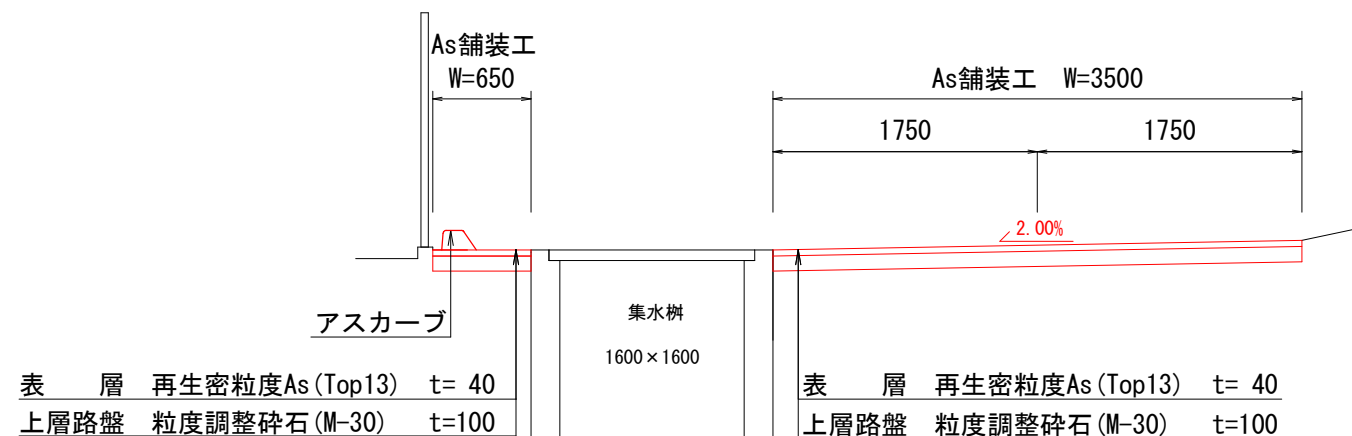


市道新山線 (志摩町御座地内)

工 事 名		令和8年度 第3A1志001号 市道新山線他1線 舗装工事	
工事場所		志摩市 志摩町 地内	
名 称	平面図1・標準断面図1		
縮 尺	図 示	設計年月日	
工 種		設 計 者	
志 摩 市		図 面 番 号	1/3

平面図2

S=1:1000

施工延長 L=182.5m
As舗装工 A=757.8m²

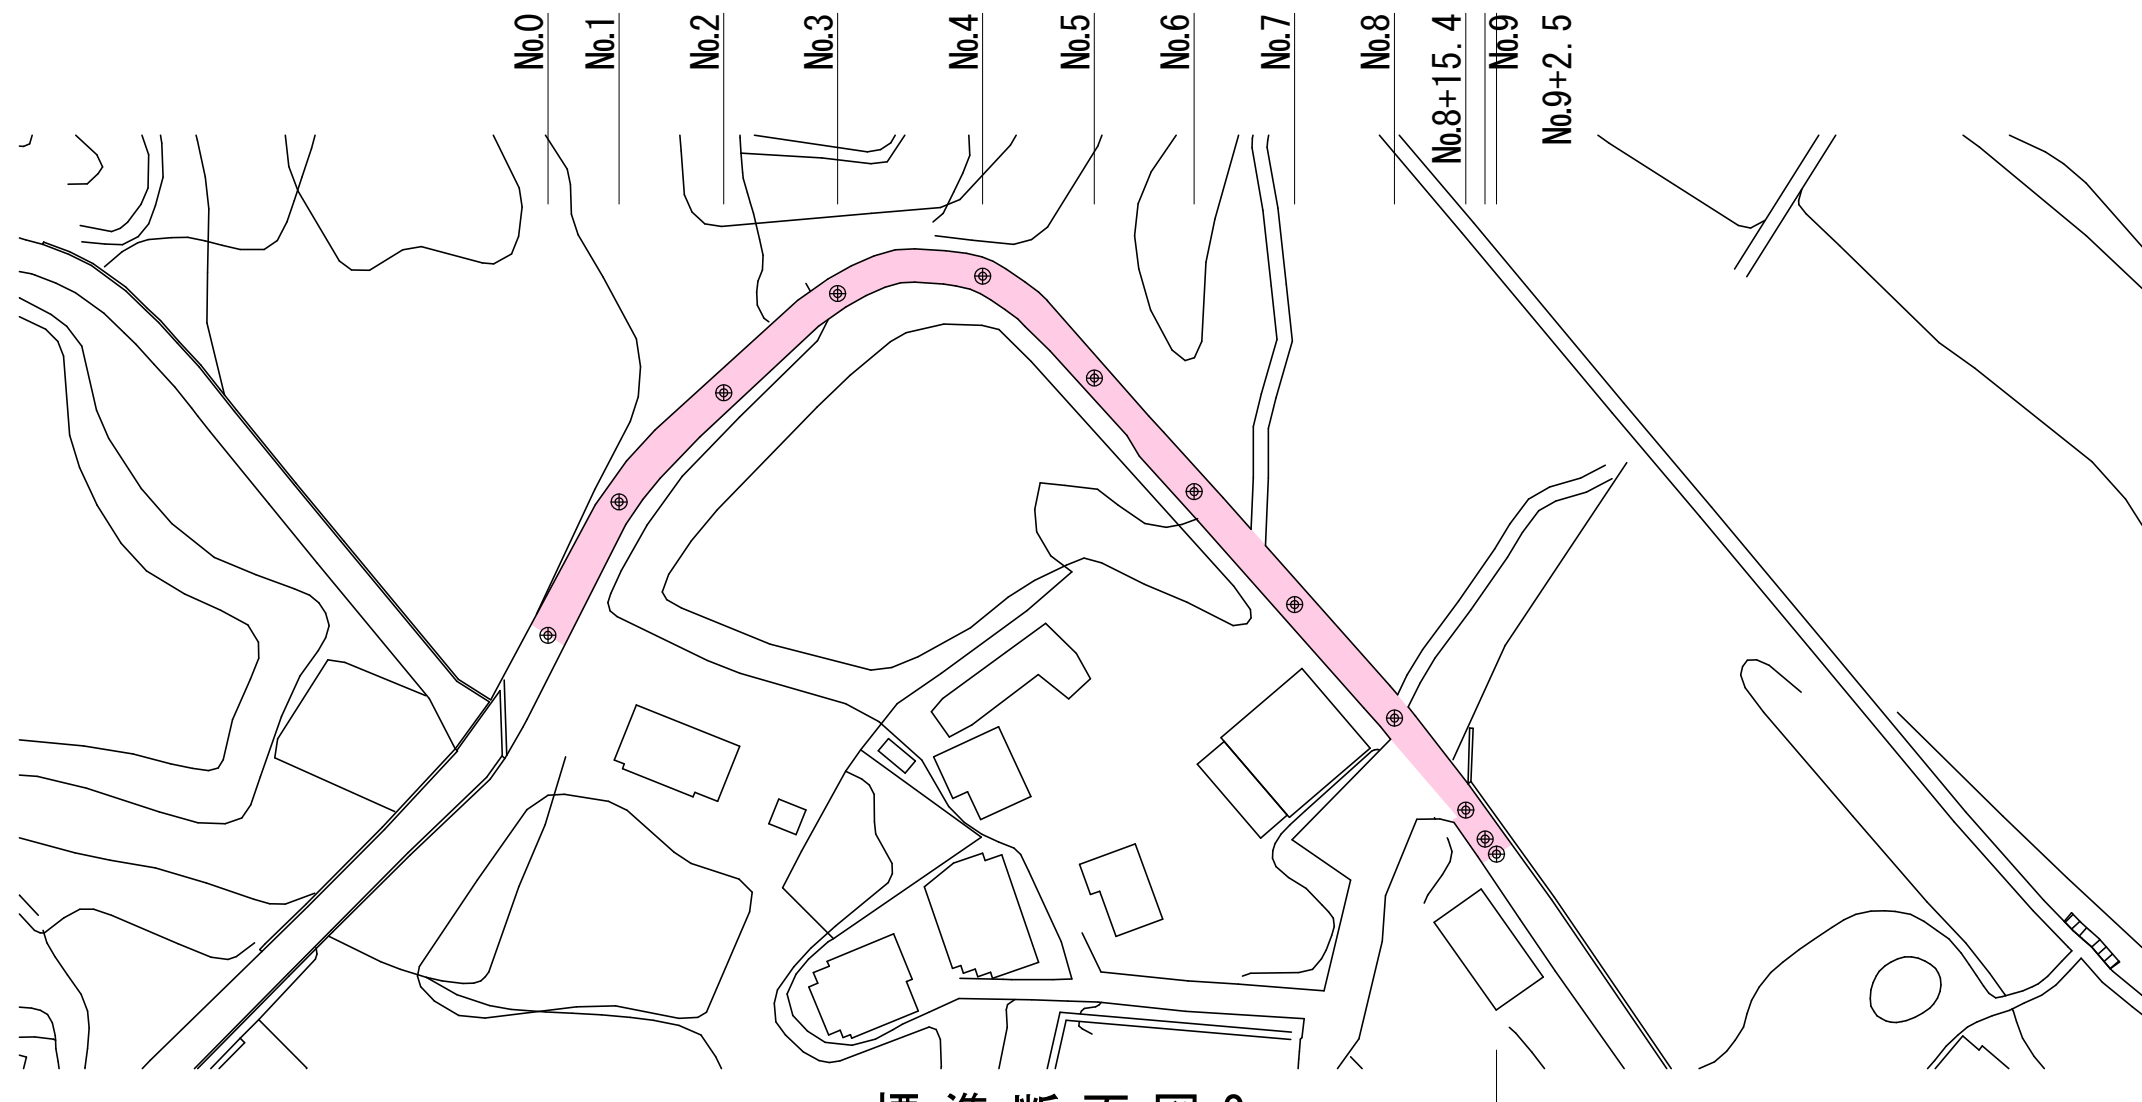


標準断面図2

S=1:50

No.7付近

As舗装工 W=4270

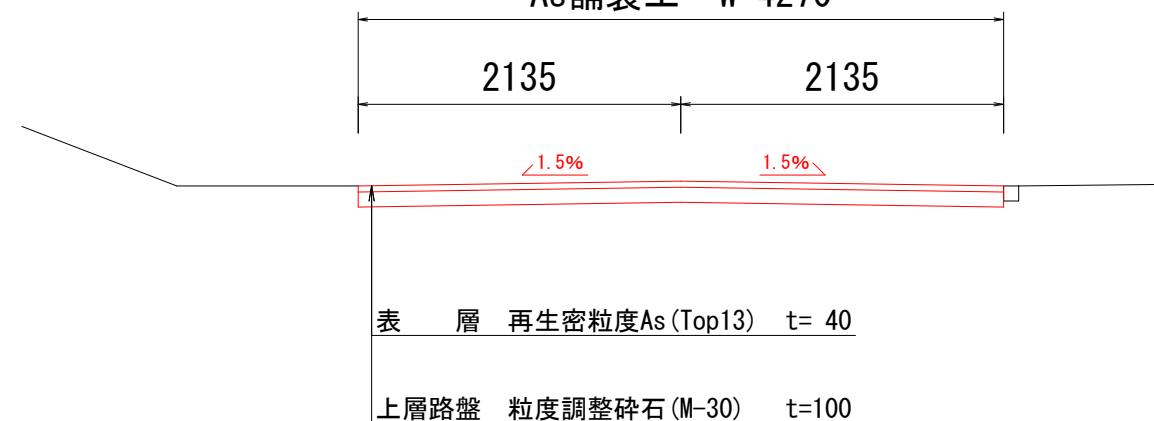


市道和具布施田1号線（志摩町布施田地内）

工 事 名	令和8年度 第3A1志001号 市道新山線他1線 舗装工事		
工事場所	志摩市 志摩町 地内		
名 称	平面図2・標準断面図2		
縮 尺	図 示	設計年月日	
工 種		設 計 者	
志 摩 市	図 番	面 号	2/3

工 法 図


S=1:20

横断暗渠
R型 300×300

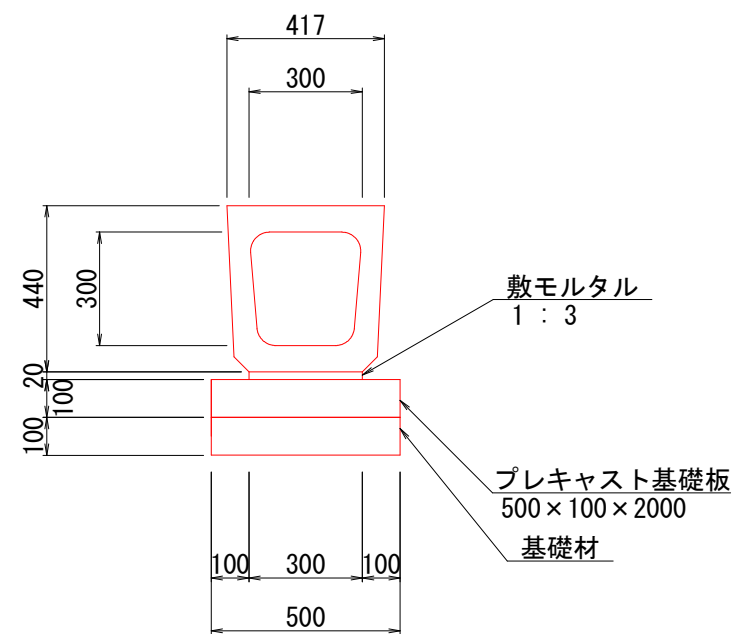


数量表		10m当り		
名 称	規 格	単 位	数 量	摘 要
横断暗渠	R型300×300	個	5.00	L=2000
プレキャスト基礎板	500×100×2000	枚	5.00	
基礎材	RC-40 t=100	m2	5.00	
基面整正		m2	5.00	
敷モルタル	1 : 3	m3	0.06	

横断暗渠
R型 400×400

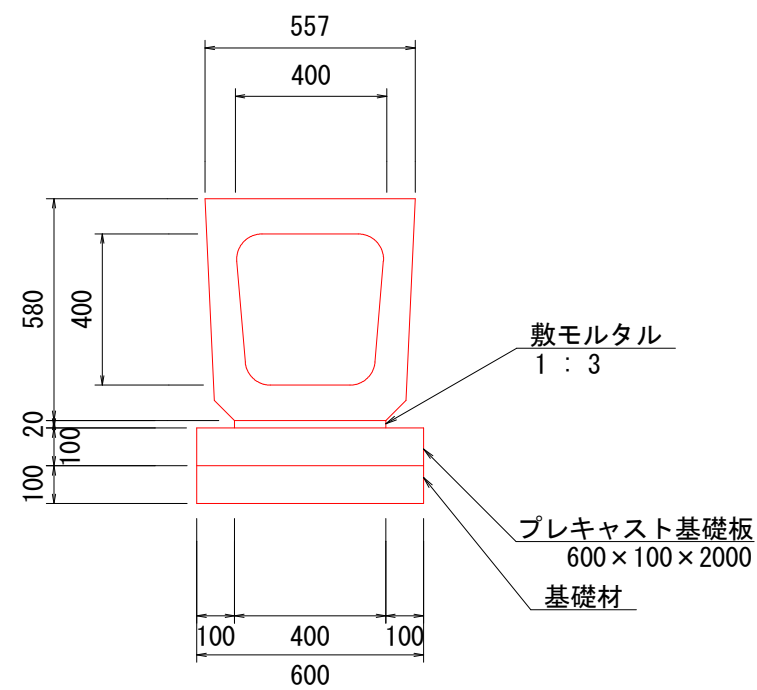

数量表		10m当り		
名 称	規 格	単 位	数 量	摘 要
横断暗渠	R型400×400	個	5.00	L=2000
プレキャスト基礎板	600×100×2000	枚	5.00	
基礎材	RC-40 t=100	m2	6.00	
基面整正		m2	6.00	
敷モルタル	1 : 3	m3	0.08	

アスカーブ

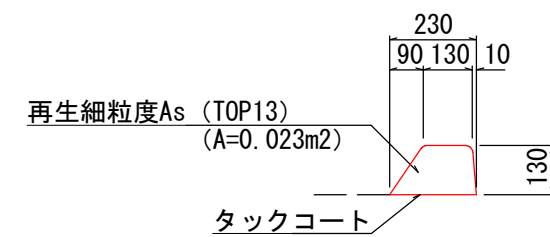

数量表		10m当り		
名 称	規 格	単 位	数 量	摘 要
再生細粒度As	Top13	m3	0.23	
タックコート		m2	2.30	

市道新山線（志摩町御座地内）

工 事 名		令和8年度 第3A1志001号 市道新山線他1線 舗装工事	
工事場所		志摩市 志摩町 地内	
名 称	工 法 図		
縮 尺	図 示	設計年月日	
工 種		設 計 者	
志 摩 市		図 面 番 号	3/3