


平面図

S=1:1000

No. 0	No. 0+1.60
No. 1	
No. 2	
No. 3	No. 3+4.70
No. 4	No. 4+3.10 No. 4+2.40
No. 5	
No. 6	
No. 7	
No. 8	
No. 9	
No. 10	No. 10+10.00
No. 11	
No. 12	No. 12+2.60


施工延長 L=242.6m
As舗装面積 A=779.3m²

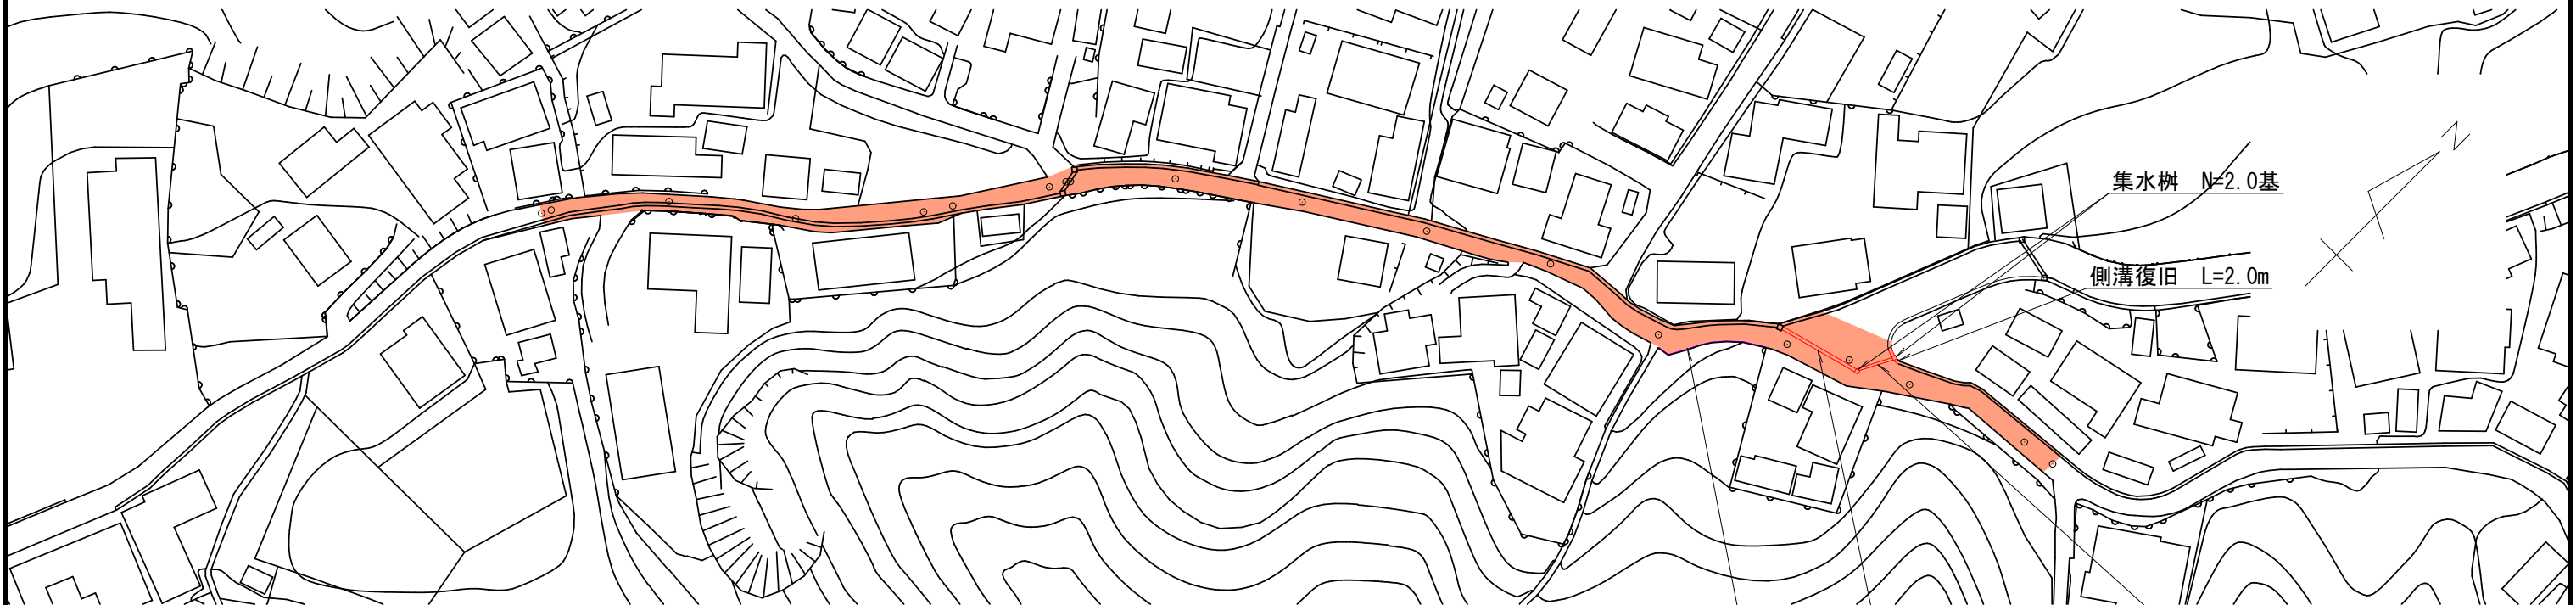

標準断面図

S=1:50

No. 5付近

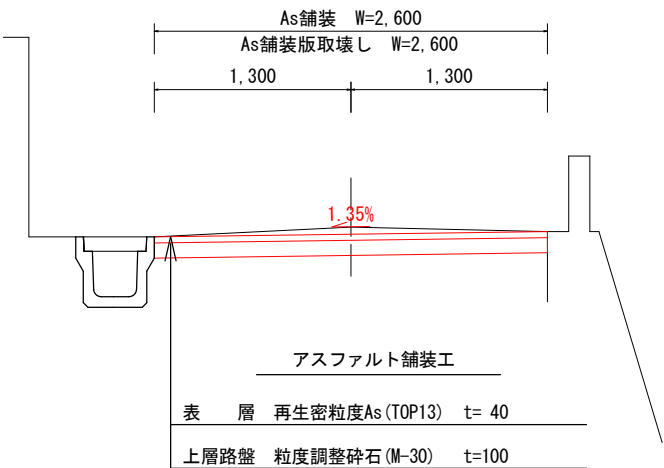


市道浜浅野線（阿児町甲賀地内）


工 事 名		令和8年度 第3A1阿002号 市道浜浅野線 舗装工事	
工事場所		志摩市 阿児町 甲賀 地内	
名 称	平 面 図 ・ 標 準 断 面 図		
縮 尺	図 示	設計年月日	
工 種		設 計 者	
志 摩 市		図 番 面 号	1/2

工 法 図

S=1:20

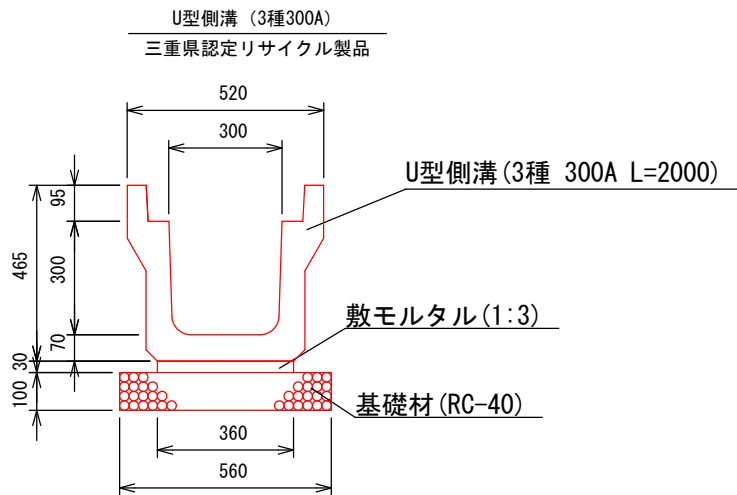


数量表 10m当り				
名 称	規 格	単 位	数 量	摘 要
U型側溝	3種 300A L=2000	個	5.00	三重県認定リサイクル製品
敷モルタル	1 : 3	m ³	0.11	
基礎材	RC-40 t=100	m ²	5.60	
基面整正		m ²	5.60	

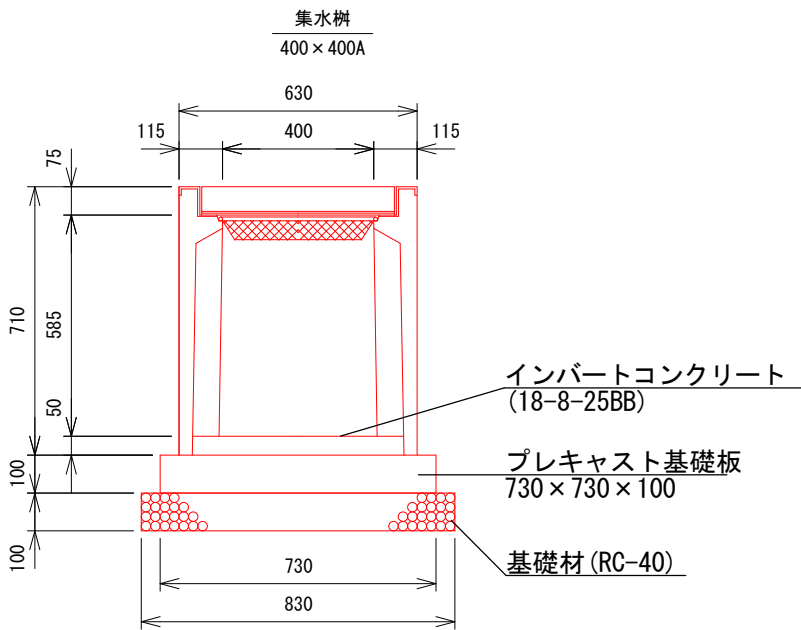


※集水樹の天端勾配は、路面の縦断勾配に合わせて施工すること。

数量表 10基当り				
名 称	規 格	単 位	数 量	摘 要
側溝用PU樹相当品	400×400A	基	10.00	
グレーチング蓋	400×400用 T-25	枚	10.00	
インバートコンクリート	18-8-25BB	m ³	0.08	
プレキャスト基礎板	730×730×100	枚	7.30	
基礎材	RC-40 t=100	m ²	6.89	
基面整正		m ²	6.89	

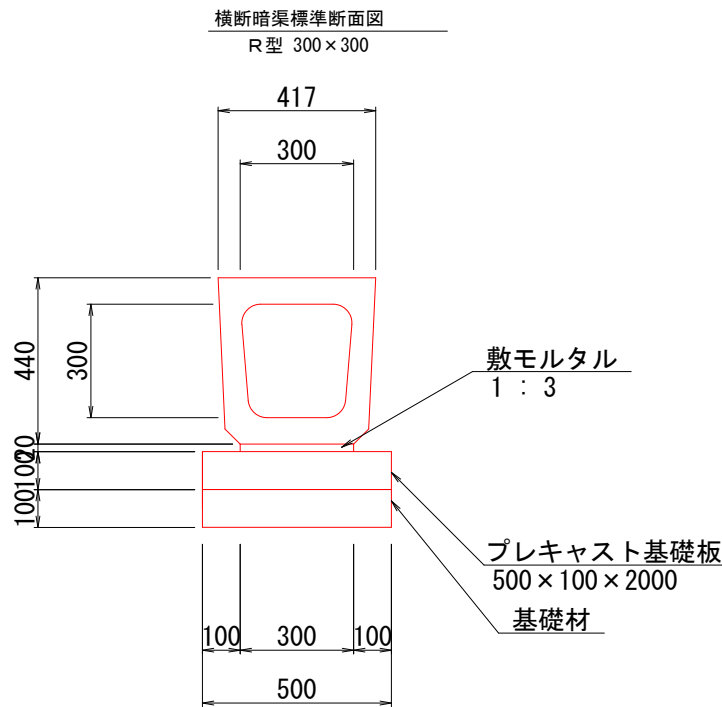


数量表 10m当り				
名 称	規 格	単 位	数 量	摘 要
横断暗渠	R-300	個	5.00	
プレキャスト基礎板	500×100×2000	枚	5.00	
基礎材	RC-40 t=100	m ²	5.00	
基面整正		m ²	5.00	
敷モルタル	1 : 3	m ³	0.06	


コンクリート蓋 (3種300用)
三重県認定リサイクル製品

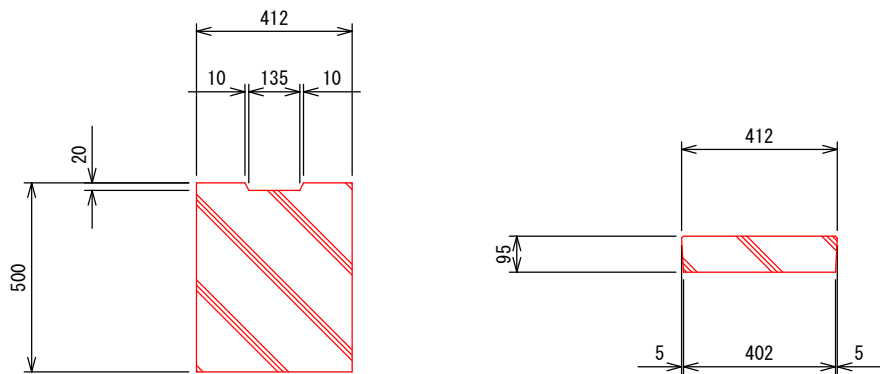

ダクタイルグレーチング蓋 (3種300用)
三重県認定リサイクル製品
(志摩市章マーク入)

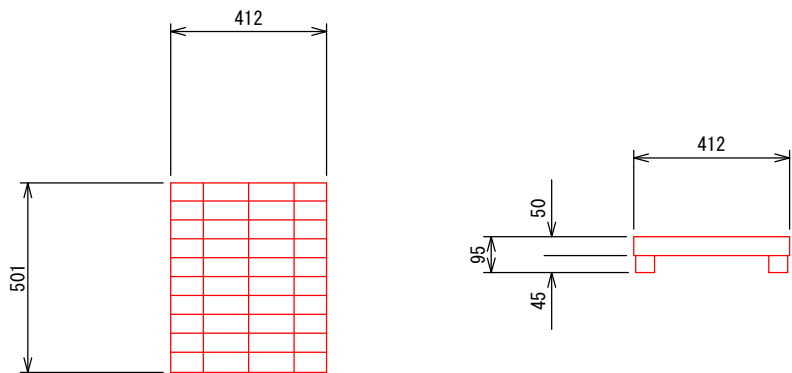

アスカープ

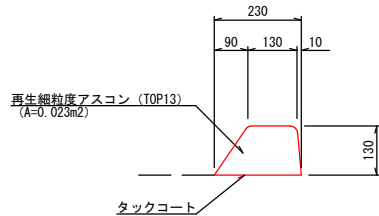

数量表 10m当り				
名 称	規 格	単 位	数 量	摘 要
再生細粒度アスコン	Top13	m ³	0.23	
タックコート		m ²	2.30	

市道浜浅野線 (阿児町甲賀地内)

工 事 名		令和8年度 第3A1阿002号 市道浜浅野線 舗装工事		
工事場所		志摩市 阿児町 甲賀 地内		
名 称	工 法 図			
縮 尺	図 示	設計年月日		
工 種		設 計 者		
志 摩 市		図 面 番 号	2/2	