
平 面 図

S=1:1000

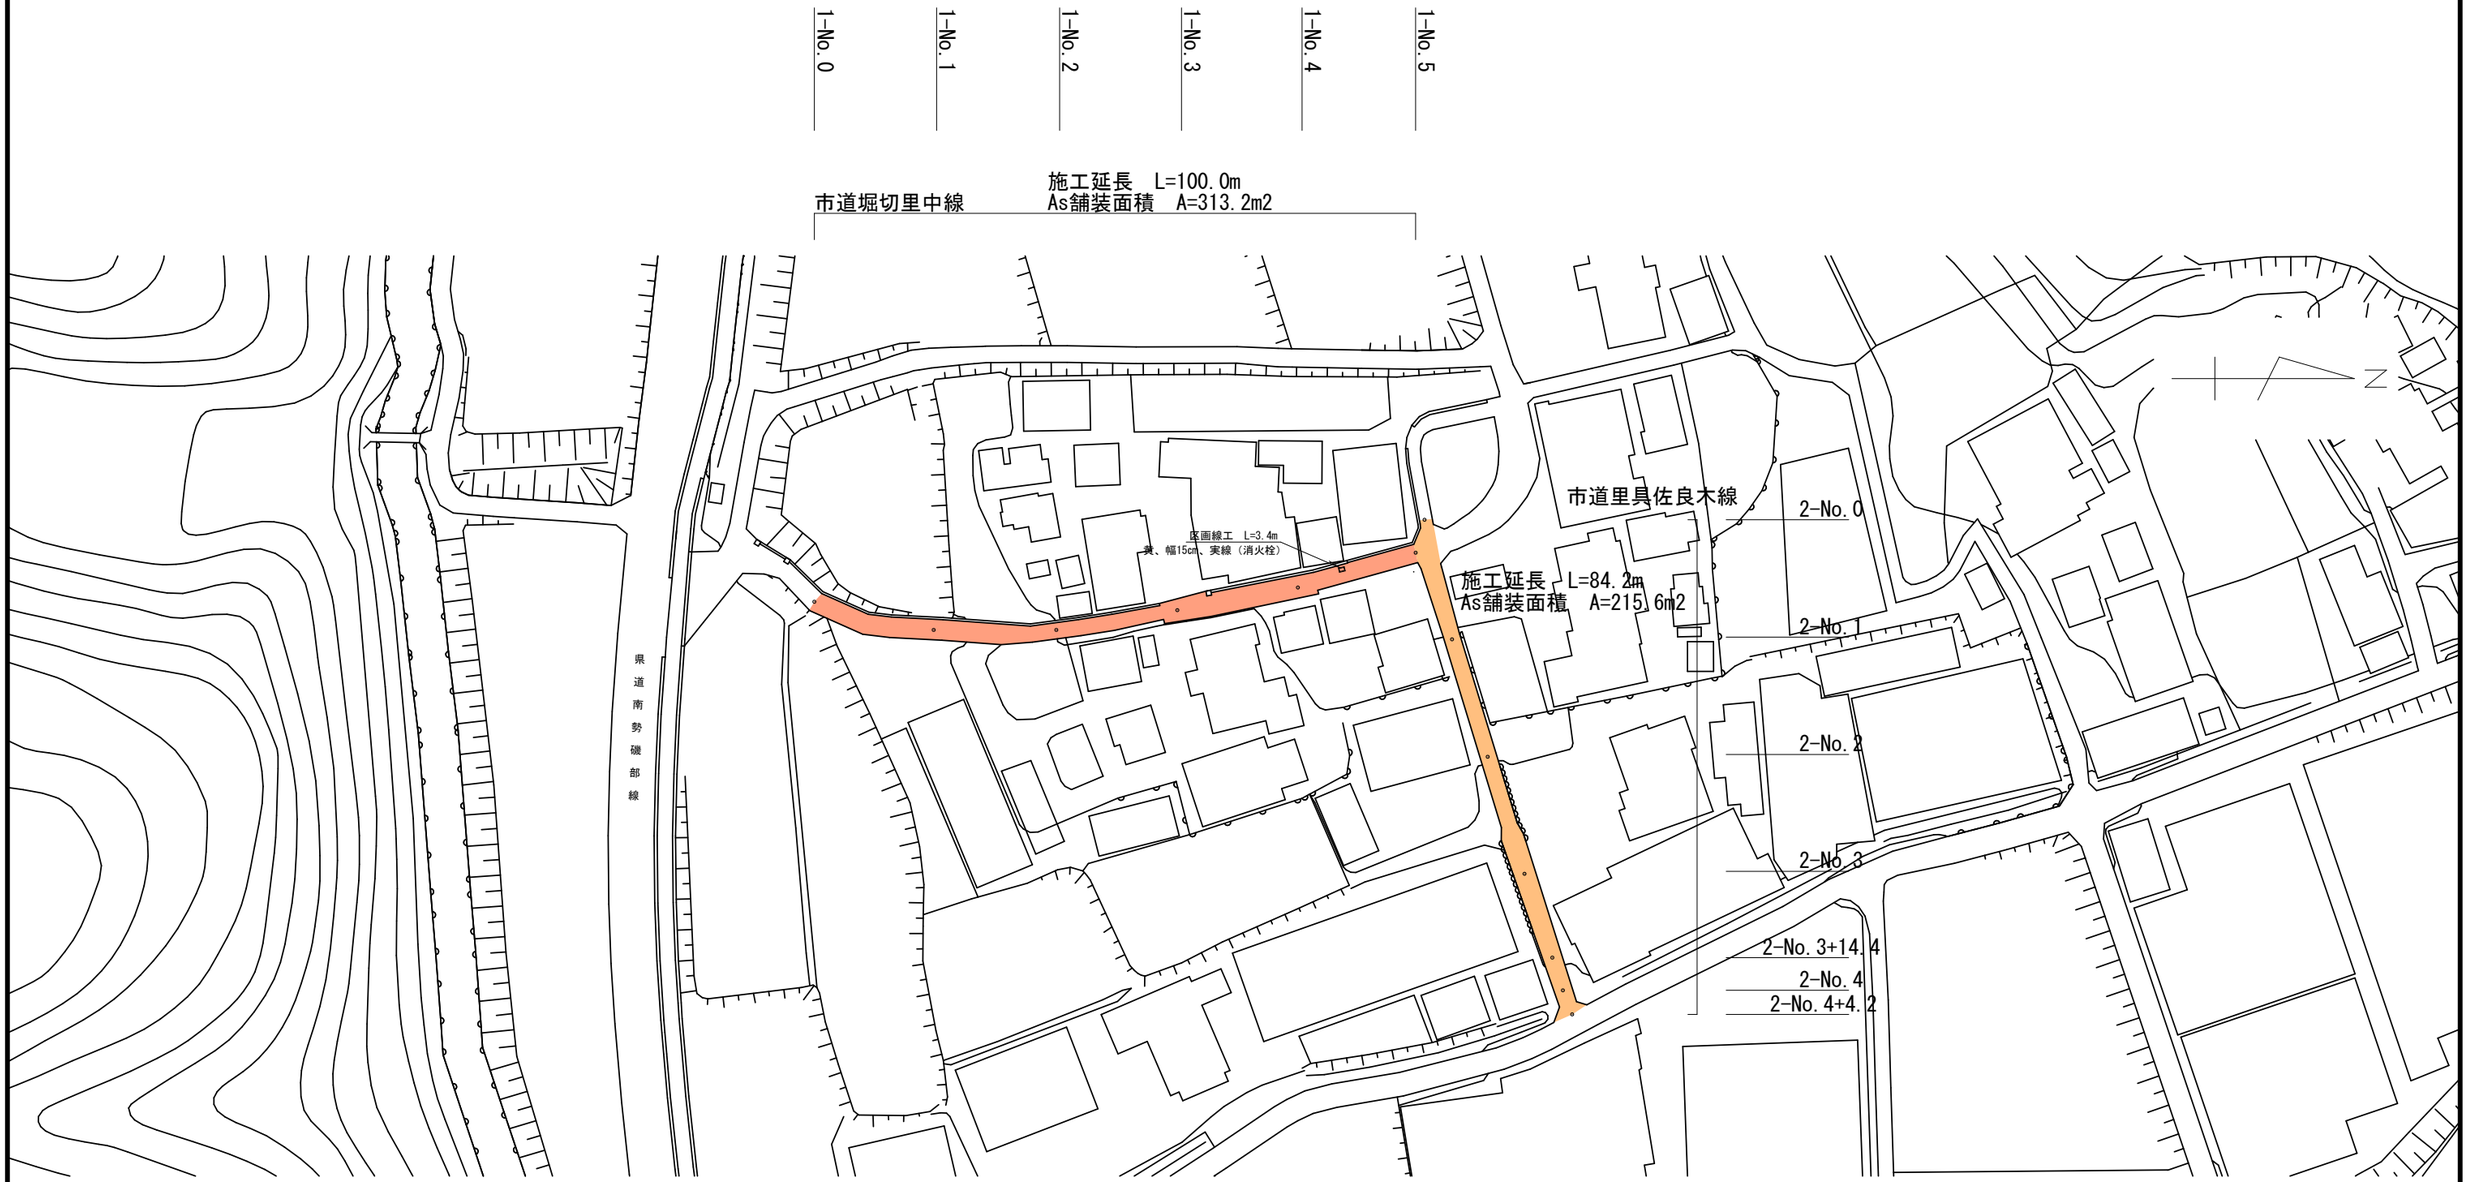


市道堀切里中線、市道里具佐良木線（磯部町地内）

工事名	令和8年度 第3A1磯004号 市道堀切里中線他1線 舗装工事		
工事場所	志摩市 磯部町 地内		
名称	平 面 図		
縮尺	図 示	設計年月日	
工種		設 計 者	
志摩市		図面番号	1/2

標 準 断 面 図 ①

S=1:50


1-No.2付近（市道堀切里中線）

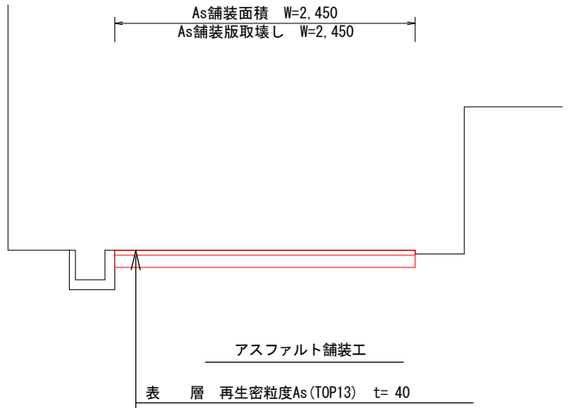

標 準 断 面 図 ②

S=1:50

2-No.1付近（市道里具佐良木線）

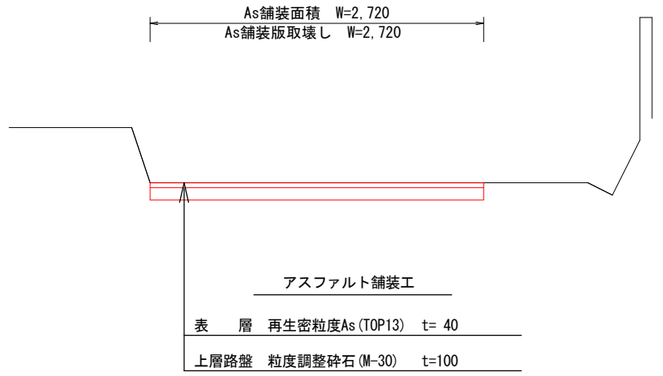

市道堀切里中線、市道里具佐良木線（磯部町地内）

工事名	令和8年度　第3A1磯004号 市道堀切里中線他1線　舗装工事		
工事場所	志摩市　磯部町　地内		
名称	標準断面図①・②		
縮尺	図　示	設計年月日	
工種		設計者	
志摩市		図面番号	2/2