
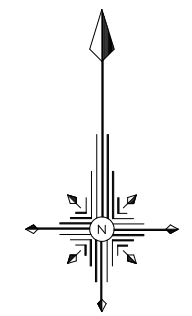


数量表			
10m当り			
工種	規格	数量	
コンクリート	18-8-40BB	m3	1.50
型枠		m2	10.00
目地	エラストイト t=10mm	m2	0.15
基礎材	栗石 (5~15cm) t=30cm	m3	1.50
基面整正		m2	5.00
床掘		m3	2.40
埋戻		m3	0.90

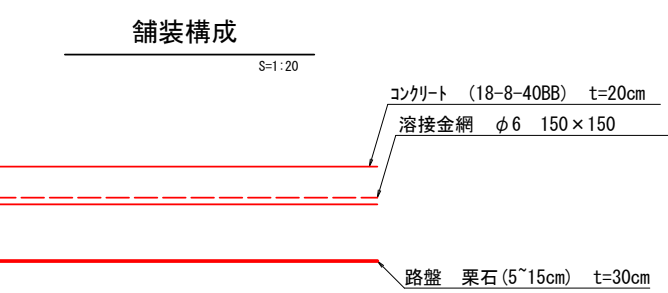

(船 揚 場)				
工 事 名	令和8年度 水産物供給基盤機能保全事業 市営御座漁港C物揚場等機能保全工事			
図 面 名	舗 装 工 詳 細 図			
年 月 日				
尺 度	1:200	図面番号	5	葉之内 4
会 社 名				
事務所名	志 摩 市			

本図は、A1サイズでの縮尺表記を記載している。
既設構造物の形状（コンクリート厚等）が不明なため、施工の際には慎重にするとともに、問題が発生した場合、監督員に報告すること。