




番 号	施設名または名称
①	波切配水池
②	国府安乗配水池
③	磯部浄水場
④	鵜方高区配水池
⑤	磯部西部配水池
⑥	恵利原調整池
⑦	波切名田配水池
⑧	南張配水池

工 事 名	令和8年度鵜方高区配水池他ミニUPS等更新工事		
施工箇所名	志摩市 浜島町、大王町、阿児町、磯部町 地内		
図面の種類	施設位置図		
縮 尺	-	図面番号	1
事業者名	志摩市上下水道部		

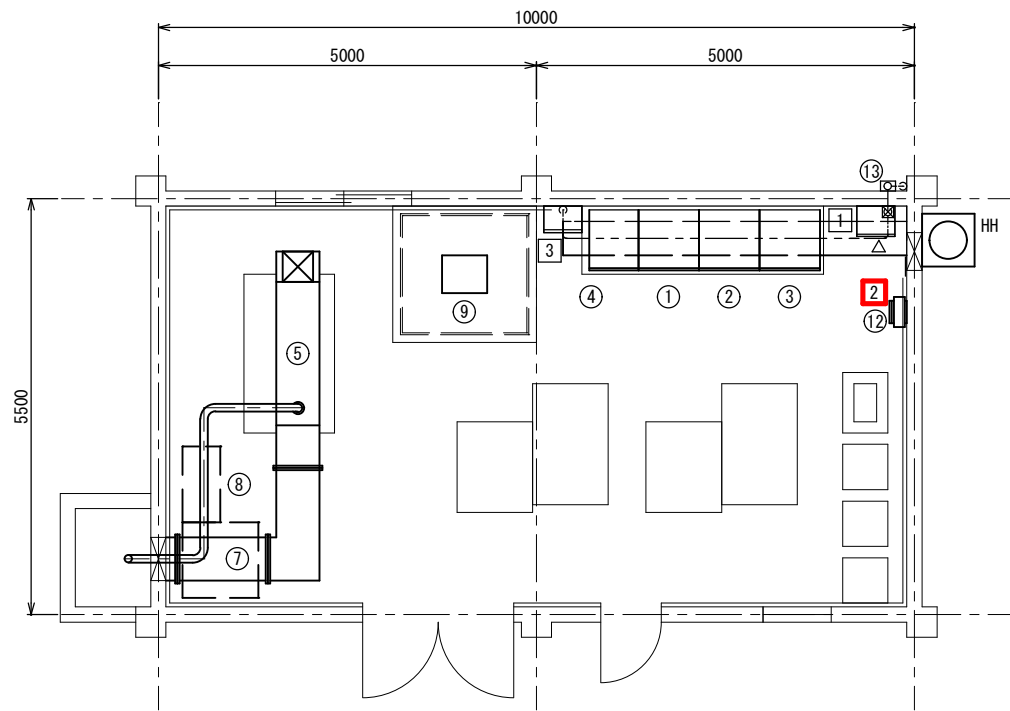

ポンプ棟平面図 (S=1/141)

凡例


番 号	名 称	記 号	備 考
①	1号配水ポンプ盤		既 設
②	2号配水ポンプ盤		既 設
③	計装盤		既 設
④	アクティブフィルタ盤		既 設
⑤	搭載型自家発電装置 50kVA 75 (dB) パッケージ		既 設
⑥	給気消音器 70 (dB) 給気ファン0.75kW		既 設
⑦	排風消音器 65 (dB)		既 設
⑧	排気消音器 70 (dB)		既 設
⑨	燃料小出槽 190 (L)		既 設
⑩	-		
⑪	補水槽 40 (L)		既 設
⑫	接地端子箱 2P		既 設
⑬	保安器盤		既 設
1	波切配水池 遠方監視制御装置子局盤		既 設
2	ミニUPS		更 新
3	伝送装置盤		既 設

注 記

2 は今回工事を示す。

工 事 名	令和8年度 瀬方高区配水池他ミニUPS等更新工事		
施工箇所名	志摩市 浜島町、大王町、阿児町、磯部町 地内		
図面の種類	波切配水池UPS更新参考図 (外形図)		
縮 尺	—	図面番号	2
志 摩 市 上 下 水 道 部			

電気室 平面図

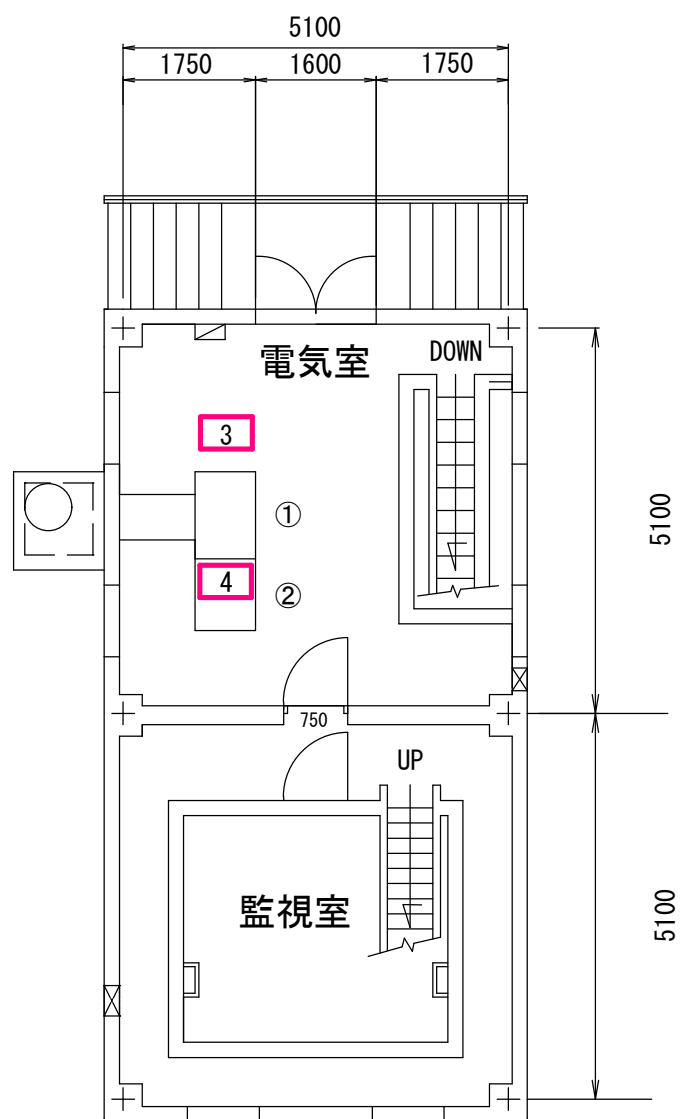

注記

は今回工事を示す。

凡例


番号	名 称	記 号	備 考
①	計装操作盤		既 設
②	緊急遮断弁操作盤		既 設
3	ミニUPS (計装用)		撤 去
4	ミニUPS (緊急遮断弁用)		更 新

※今回の工事において上記2台のUPSを1台に統合し更新する

工 事 名	令和8年度 鶴方高区配水池地ミニUPS等更新工事		
施工箇所名	志摩市 浜島町、大王町、阿児町、磯部町 地内		
図面の種類	国府安集配水池UPS更新参考図（外形図）		
縮 尺	—	図面番号	3
志 摩 市 上 下 水 道 部			

引込開閉器盤より
3φ3WAC200V60Hz

電灯分電盤より
1φ2WAC100V60Hz

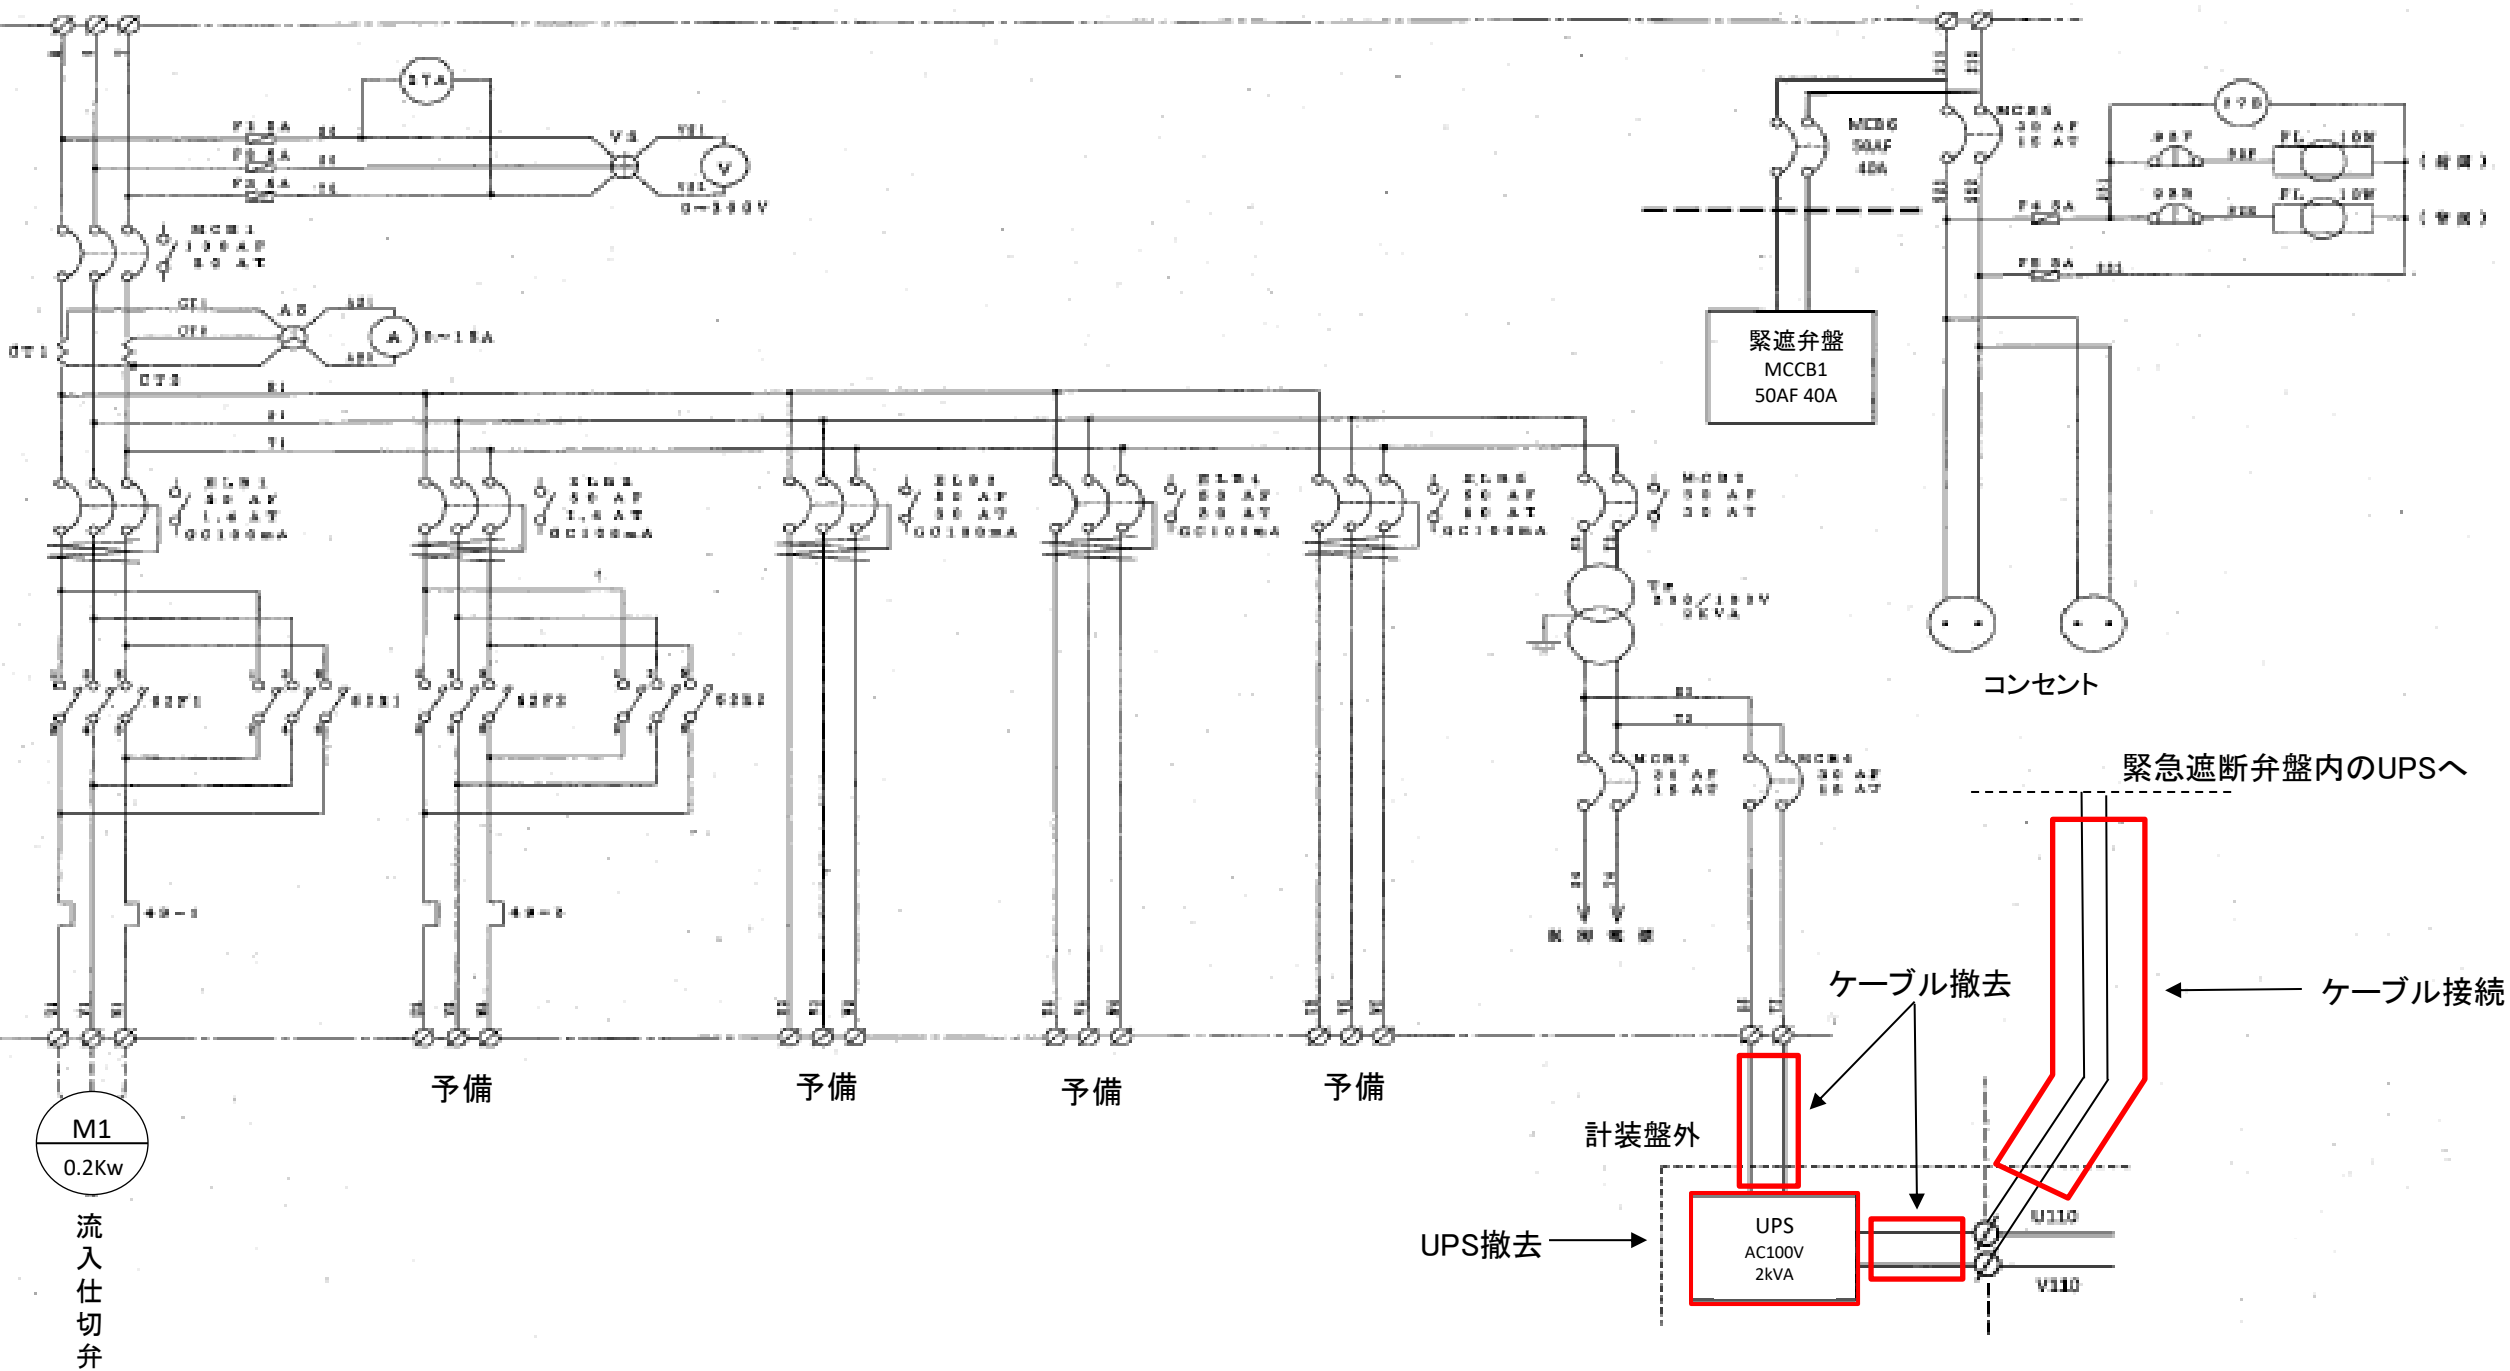


国府安乗配水池計器操作盤展開接続図

注 記

は今回工事を示す。
※今回の工事において2台のUPSを1台に統合し更新する

工 事 名	令和8年度 鵜方高区配水池他ミニUPS等更新工事		
施工箇所名	志摩市 浜島町、大王町、阿児町、磯部町 地内		
図面の種類	国府安乗配水池UPS更新参考図(接続図)		
縮 尺	-	図面番号	4


志摩市上下水道部

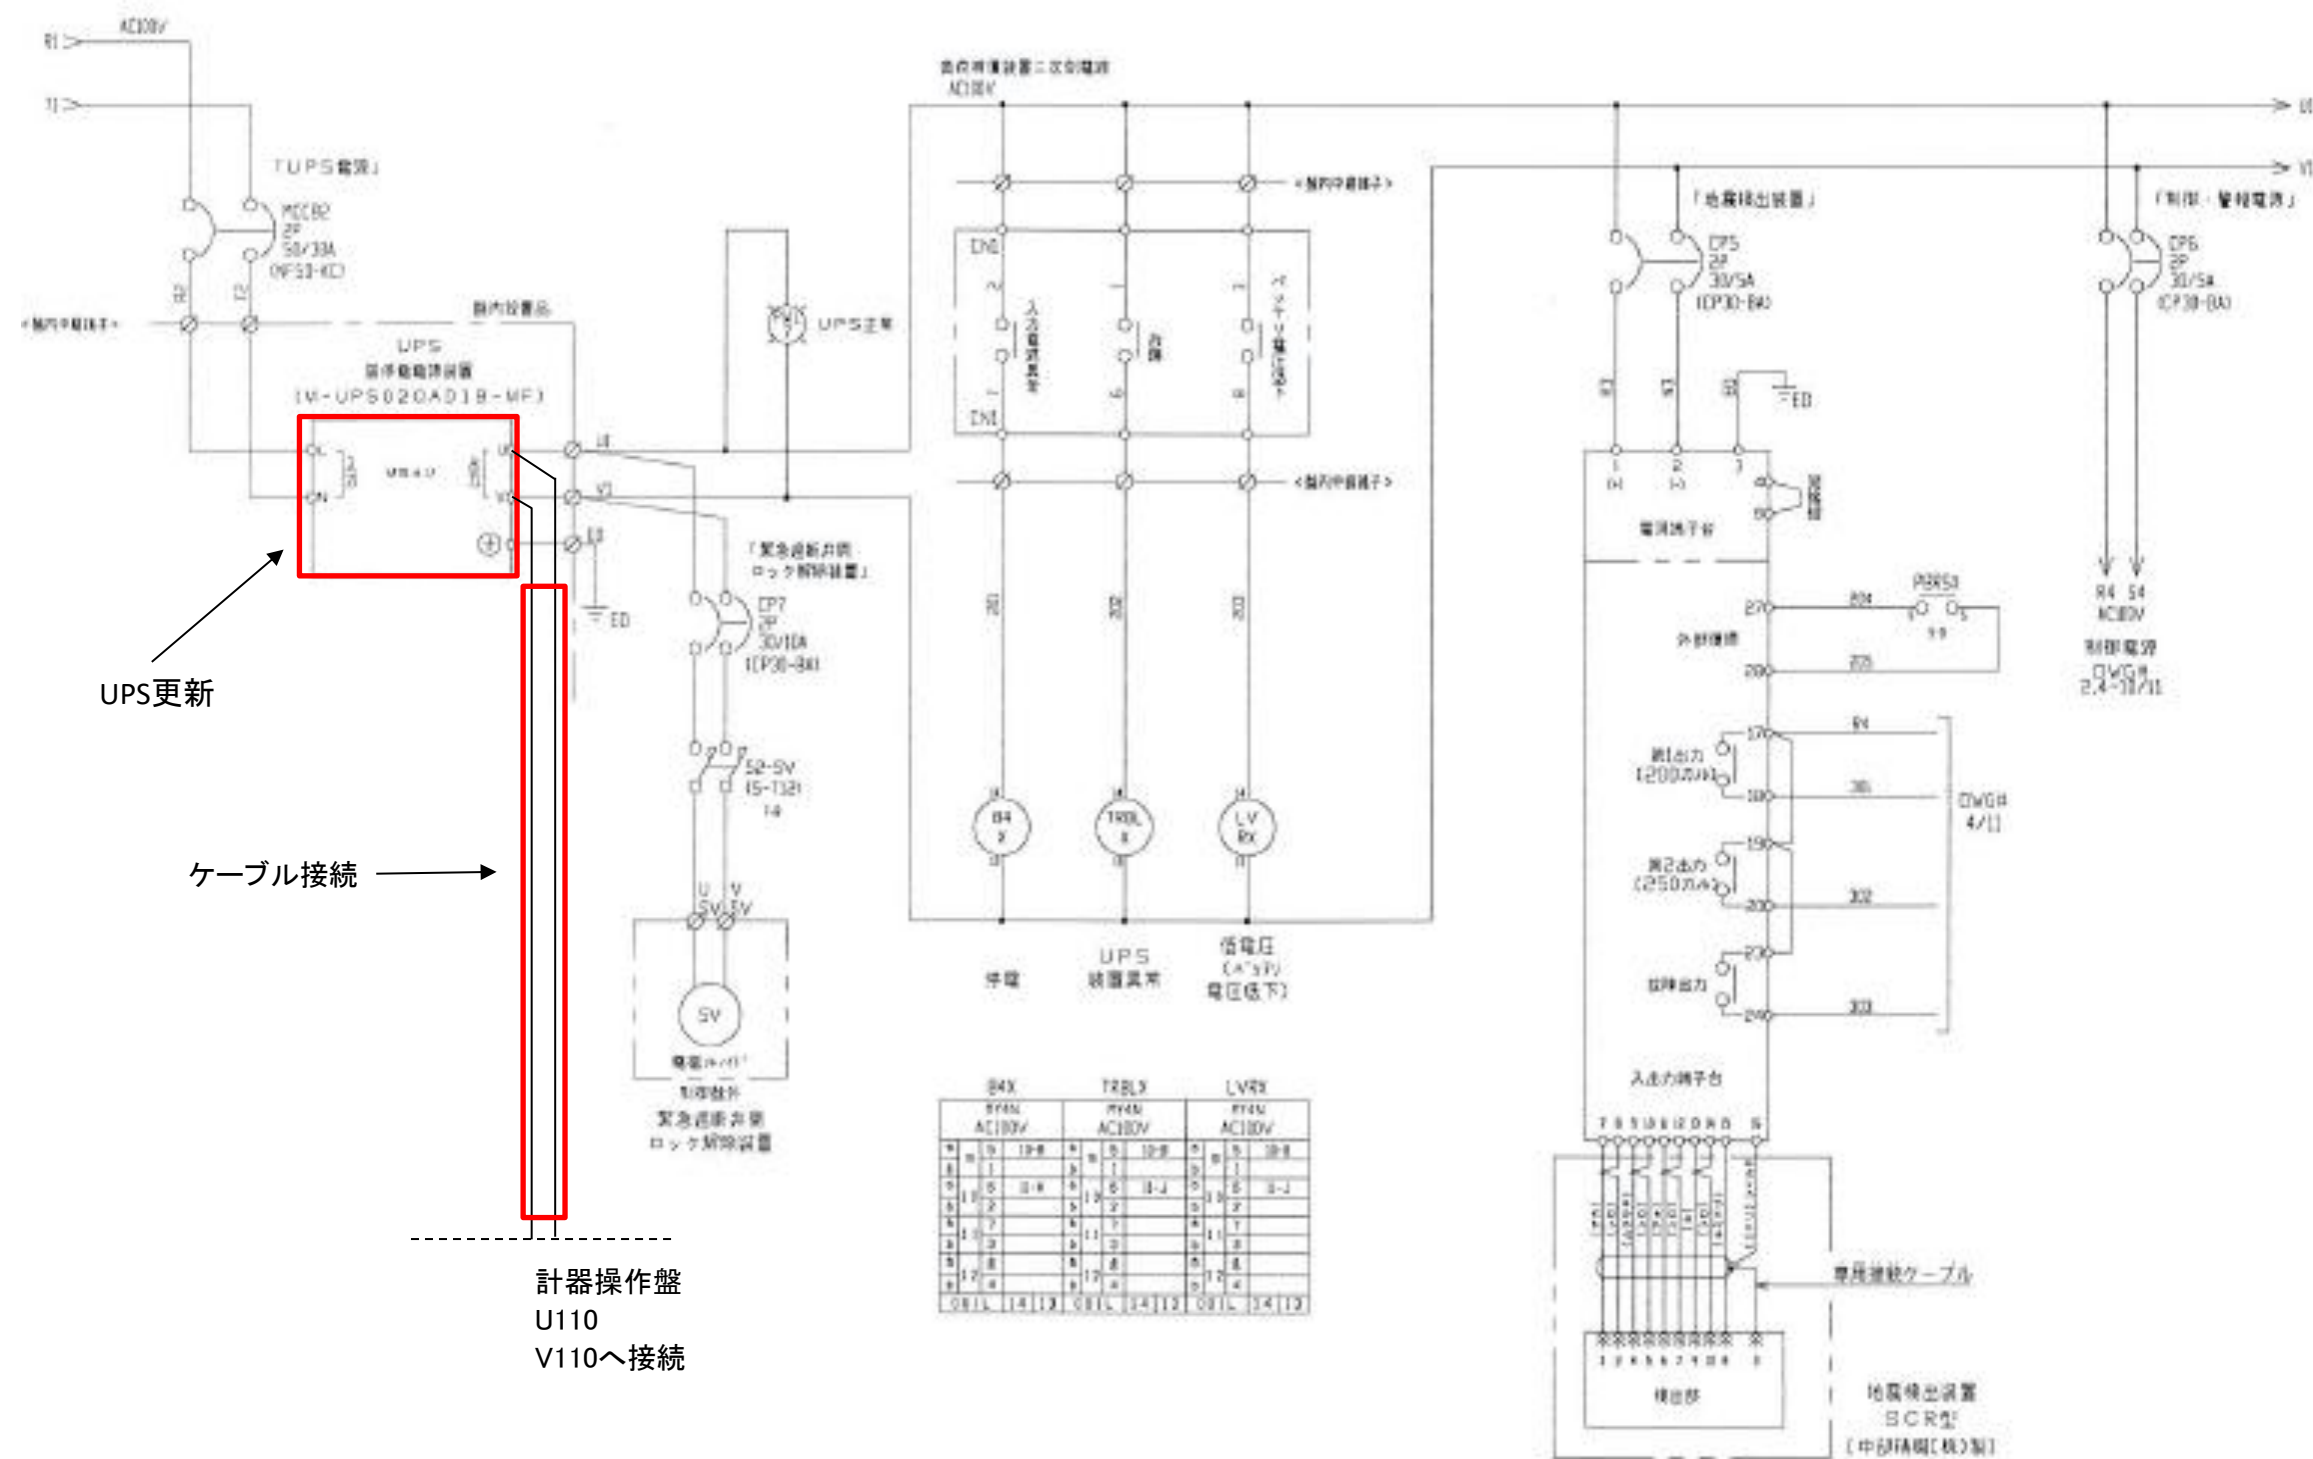

注 記

は今回工事を示す。
※今回の工事において2台のUPSを1台に統合し更新する

工 事 名	令和8年度 鶴方高区配水池他ミニUPS等更新工事		
施工箇所名	志摩市 浜島町、大王町、阿児町、磯部町 地内		
図面の種類	国府安乗配水池UPS更新参考図(接続図)		
縮 尺	-	図面番号	5
志摩市上下水道部			

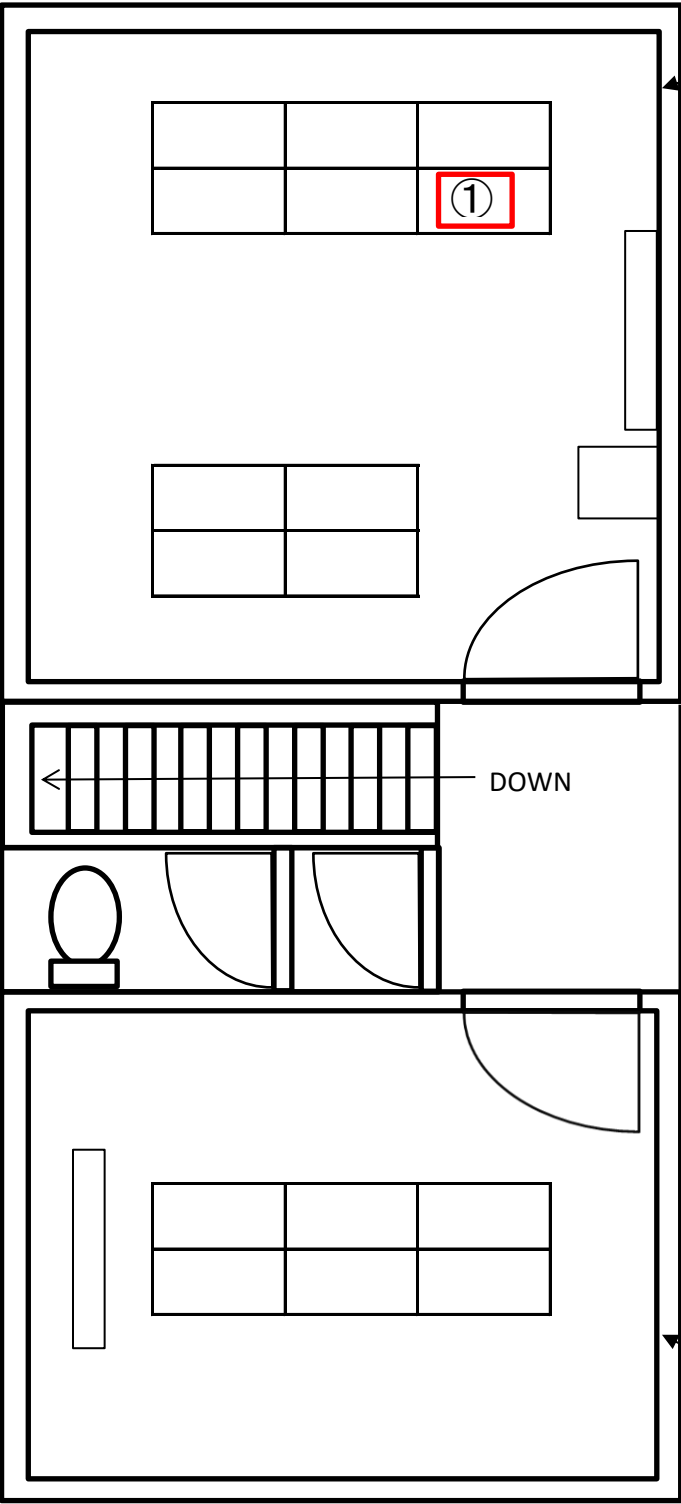

2階事務室

2階会議室

事務所2階平面図


凡例

番 号	名 称	記 号	備 考
①	ミニUPS		更 新

注 記

は今回工事を示す。

工 事 名	令和8年度 鵜方高区配水池他ミニUPS等更新工事		
施工箇所名	志摩市 浜島町、大王町、阿児町、磯部町		
図面の種類	磯部浄水場UPS更新参考図(外形図)		
縮 尺	-	図面番号	6
志 摩 市 上 下 水 道 部			

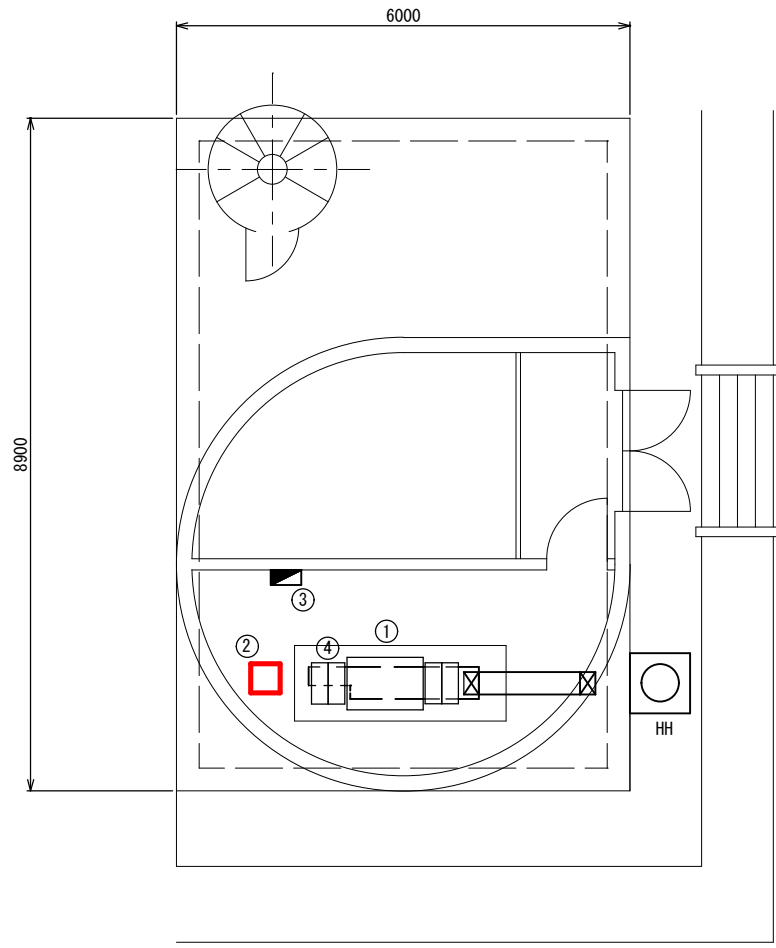

1階平面図 (S=1/141)


凡例

番 号	名 称	記 号	備 考
①	計装操作盤		既 設
②	ミニUPS		更 新
③	電灯分電盤		既 設
④	緊急遮断弁盤		既 設

注 記


は今回工事を示す。

工 事 名	令和8年度 瀬方高区配水池他ミニUPS等更新工事		
施工箇所名	志摩市 浜島町、大王町、阿児町、磯部町 地内		
図面の種類	瀬方高区配水池UPS更新参考図 (外形図)		
縮 尺	—	図面番号	7
志 摩 市 上 下 水 道 部			

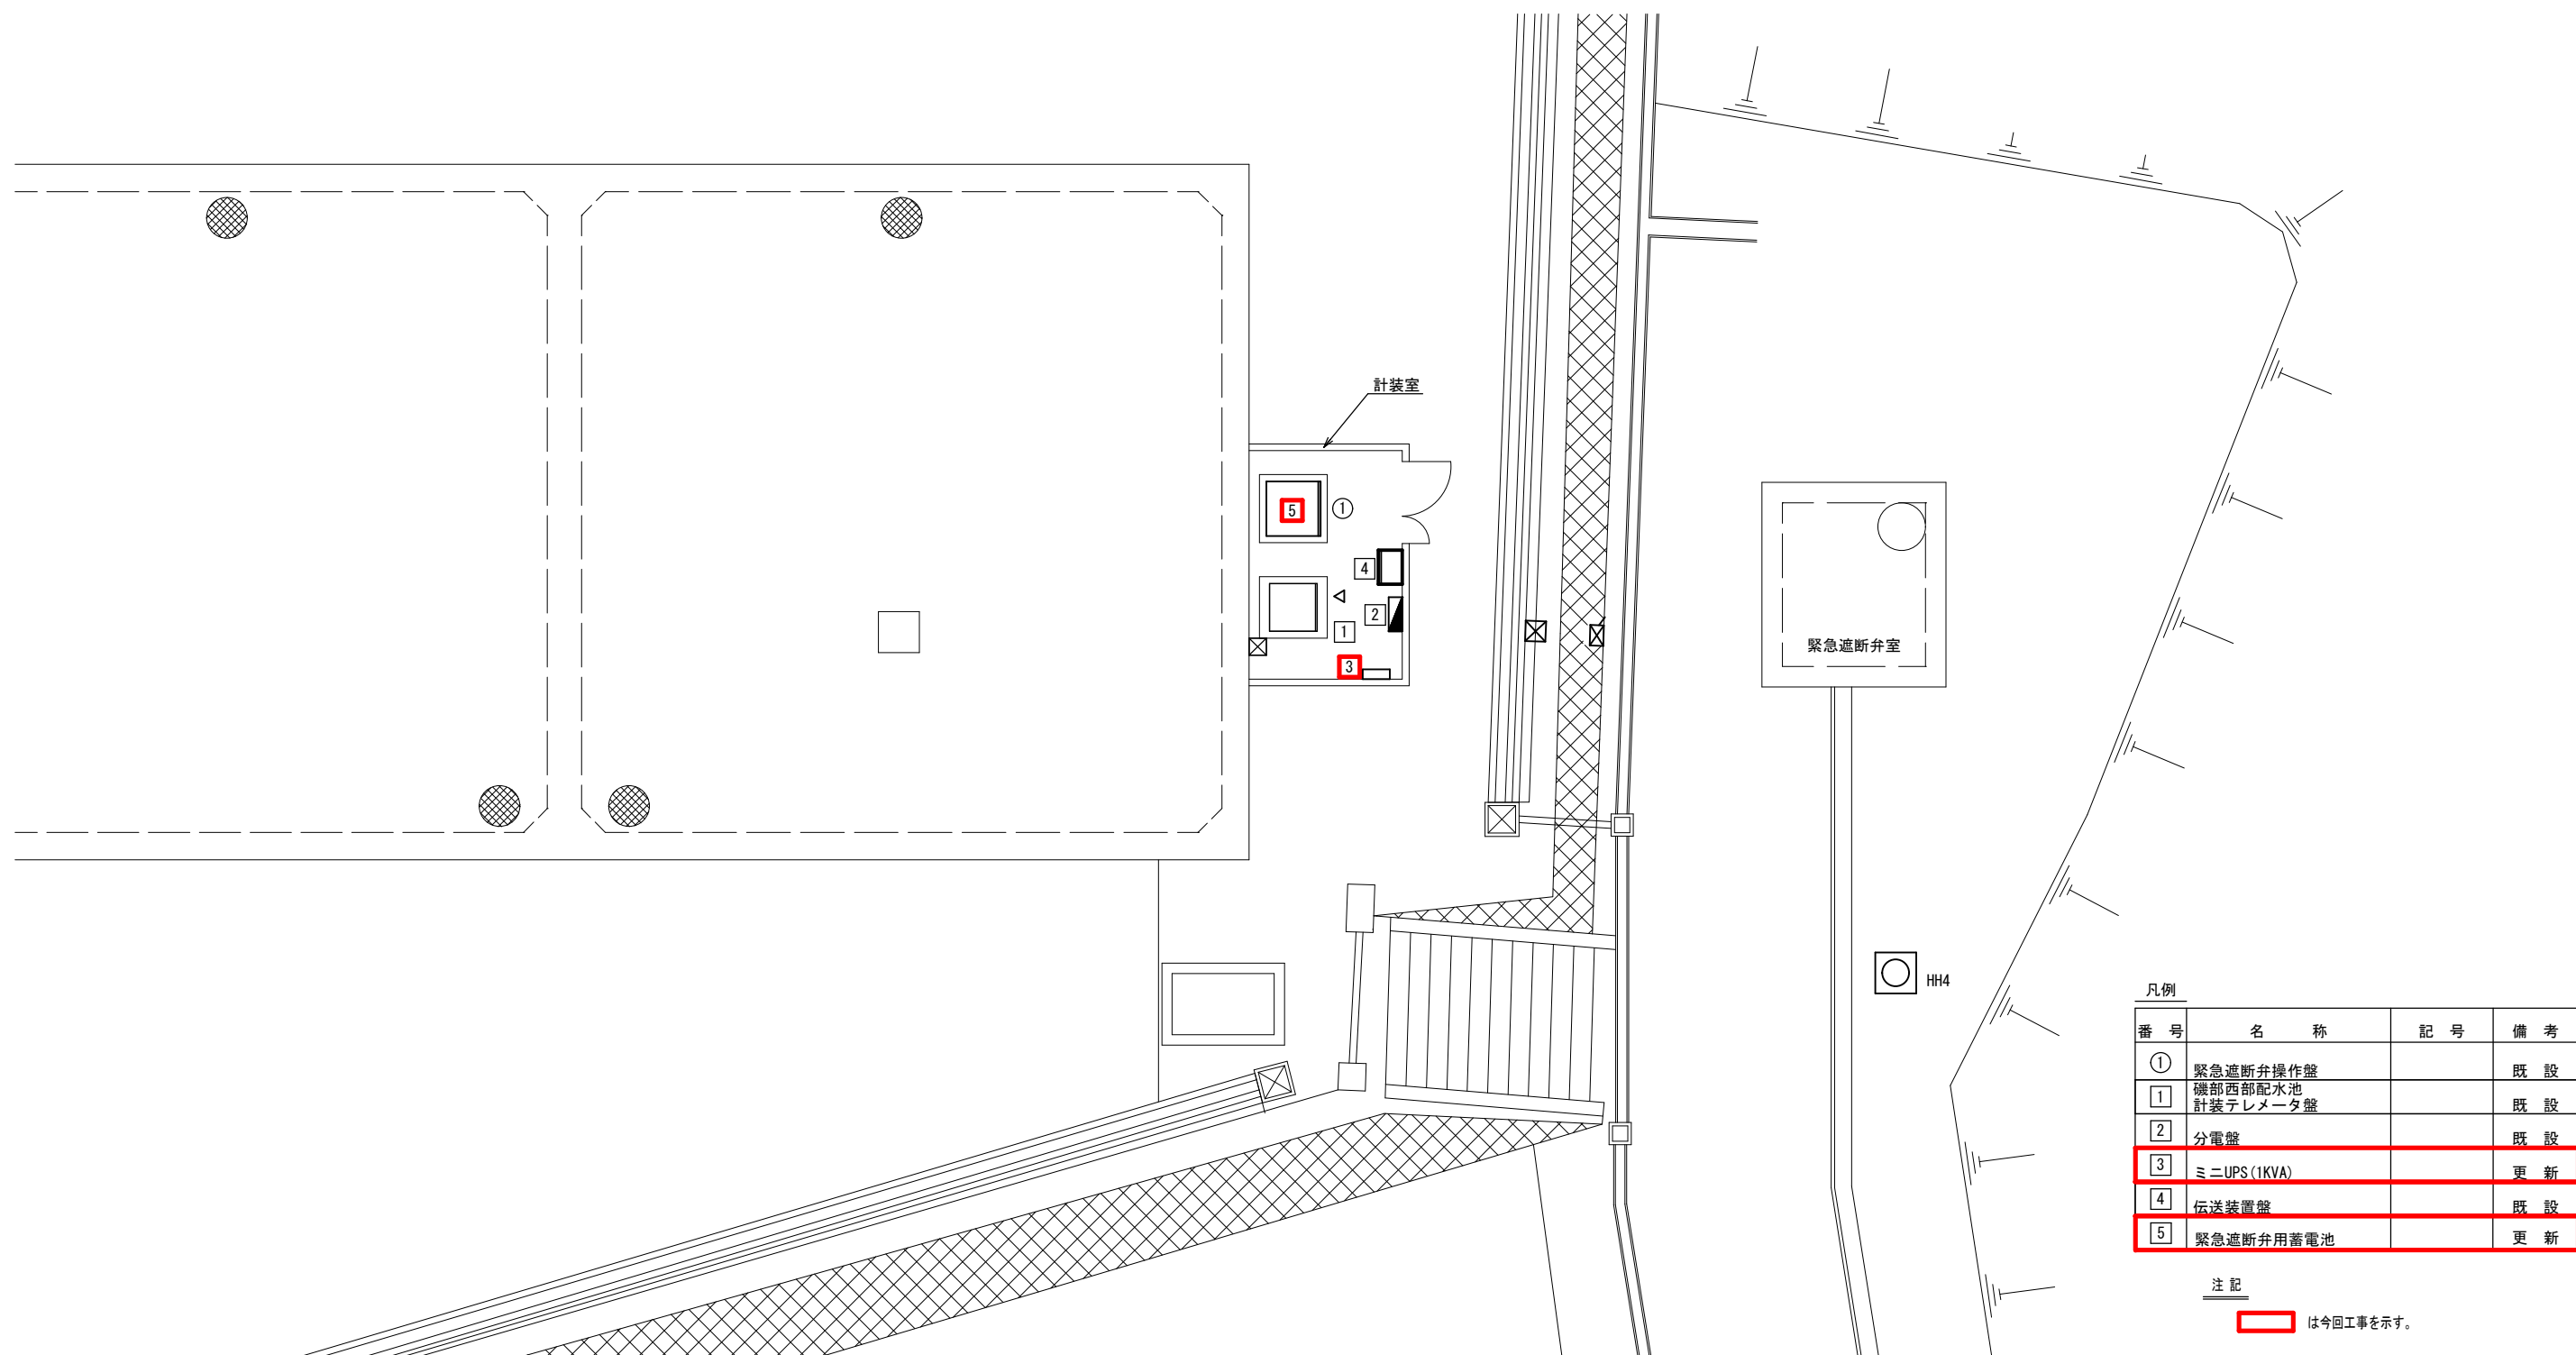


番 号	名 称	記 号	備 考
①	緊急遮断弁操作盤		既 設
①	磯部西部配水池 計装テレメータ盤		既 設
②	分電盤		既 設
③	ミニUPS (1KVA)		更 新
④	伝送装置盤		既 設
⑤	緊急遮断弁用蓄電池		更 新

工 事 名	令和8年度 鶴方高区配水池他ミニUPS等更新工事		
施工箇所名	志摩市 浜島町、大王町、阿見町、磯部町 地内		
図面の種類	磯部西部配水池蓄電池、UPS更新新参図(外形図)		
縮 尺	—	図面番号	8
志 摩 市 上 下 水 道 部			

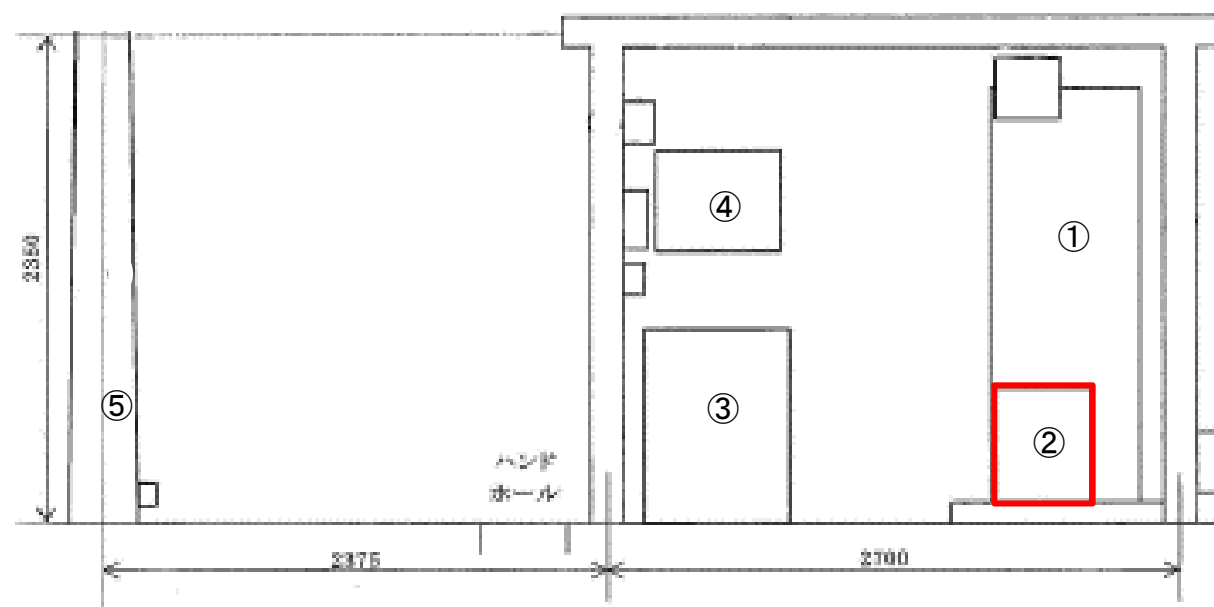

計装室側面図

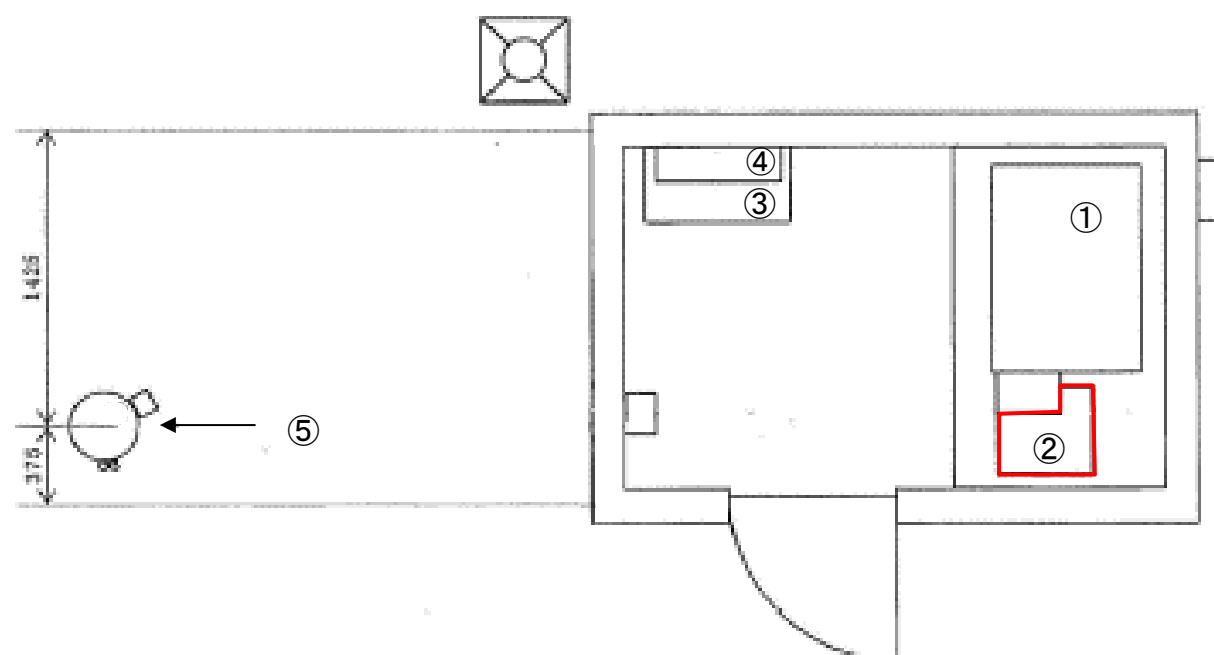

計装室平面図


凡例

番号	名称	記号	備考
①	計装盤		既設
②	UPS+オプションバッテリー		更新
③	無線機盤		既設
④	分電盤		既設
⑤	構内柱1		既設

注記

は今回工事を示す。

工事名	令和8年度 鵜方高区配水池他ミニUPS等更新工事		
施工箇所名	志摩市 浜島町、大王町、阿児町、磯部町 地内		
図面の種類	恵利原調整池UPS更新参考図(外形図)		
縮尺	-	図面番号	9
志摩市上下水道部			

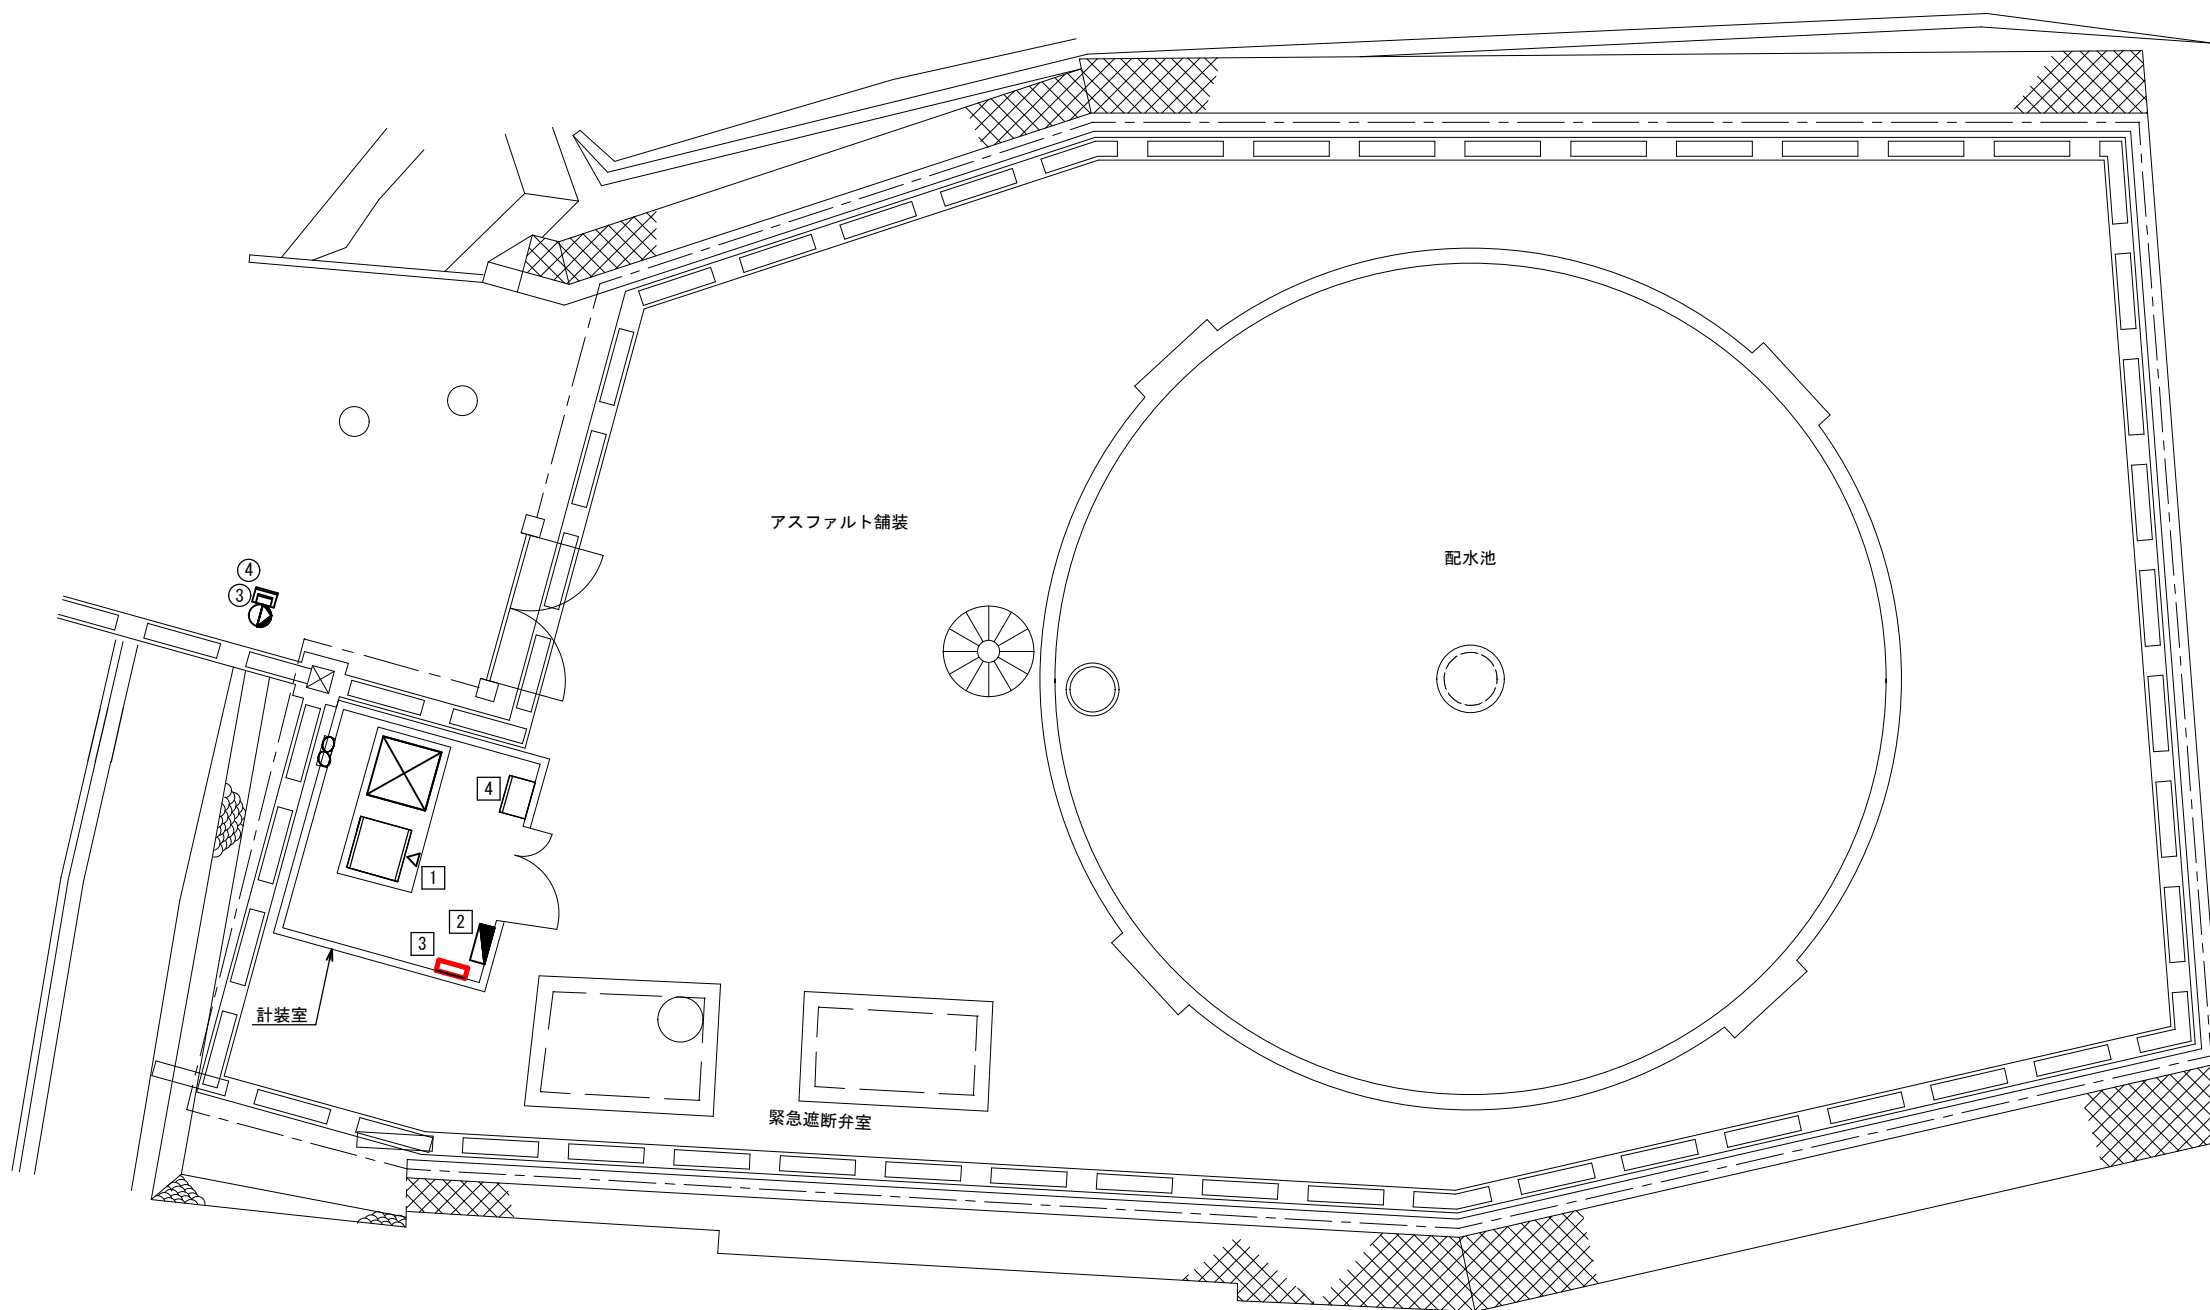

波切名田畔名配水池 全体平面図 (S=1/141)

注 記

3 は今回工事を示す。

凡例

番 号	名 称	記 号	備 考
①	-		
②	-		
③	引込開閉盤		既 設
④	保安器箱		既 設
①	名田畔名配水池 計装テレメータ盤		既 設
②	分電盤		既 設
③	ミニUPS		更 新
④	伝送装置盤		既 設

工 事 名	令和8年度 瀬方高区配水池他ミニUPS等更新工事		
施工箇所名	志摩市 浜島町、大王町、阿児町、磯部町 地内		
図面の種類	波切名田配水池UPS更新参考図 (外形図)		
縮 尺	—	図面番号	10
志 摩 市 上 下 水 道 部			



南張配水池 一般平面図 (S-1/282)

注 記

は今回工事を示す。

工 事 名	令和8年度鶴方高区配水池他ミニUPS等更新工事		
施工箇所名	志摩市 浜島町、大王町、阿児町、磯部町 地内		
図面の種類	南張配水池UPS更新参考図（外形図）		
縮 尺	—	図面番号	11
志 摩 市 上 下 水 道 部			