


工 事 名		令和7年度 第1B2磯001号 道路等除草業務委託(磯部町地内)中期		
工事場所		志摩市 磯部町 地内		
名称	平面図			
縮 尺	1/25000	設計年月日		
工 種		設 計 者		
志摩市		図面番号	1/2	

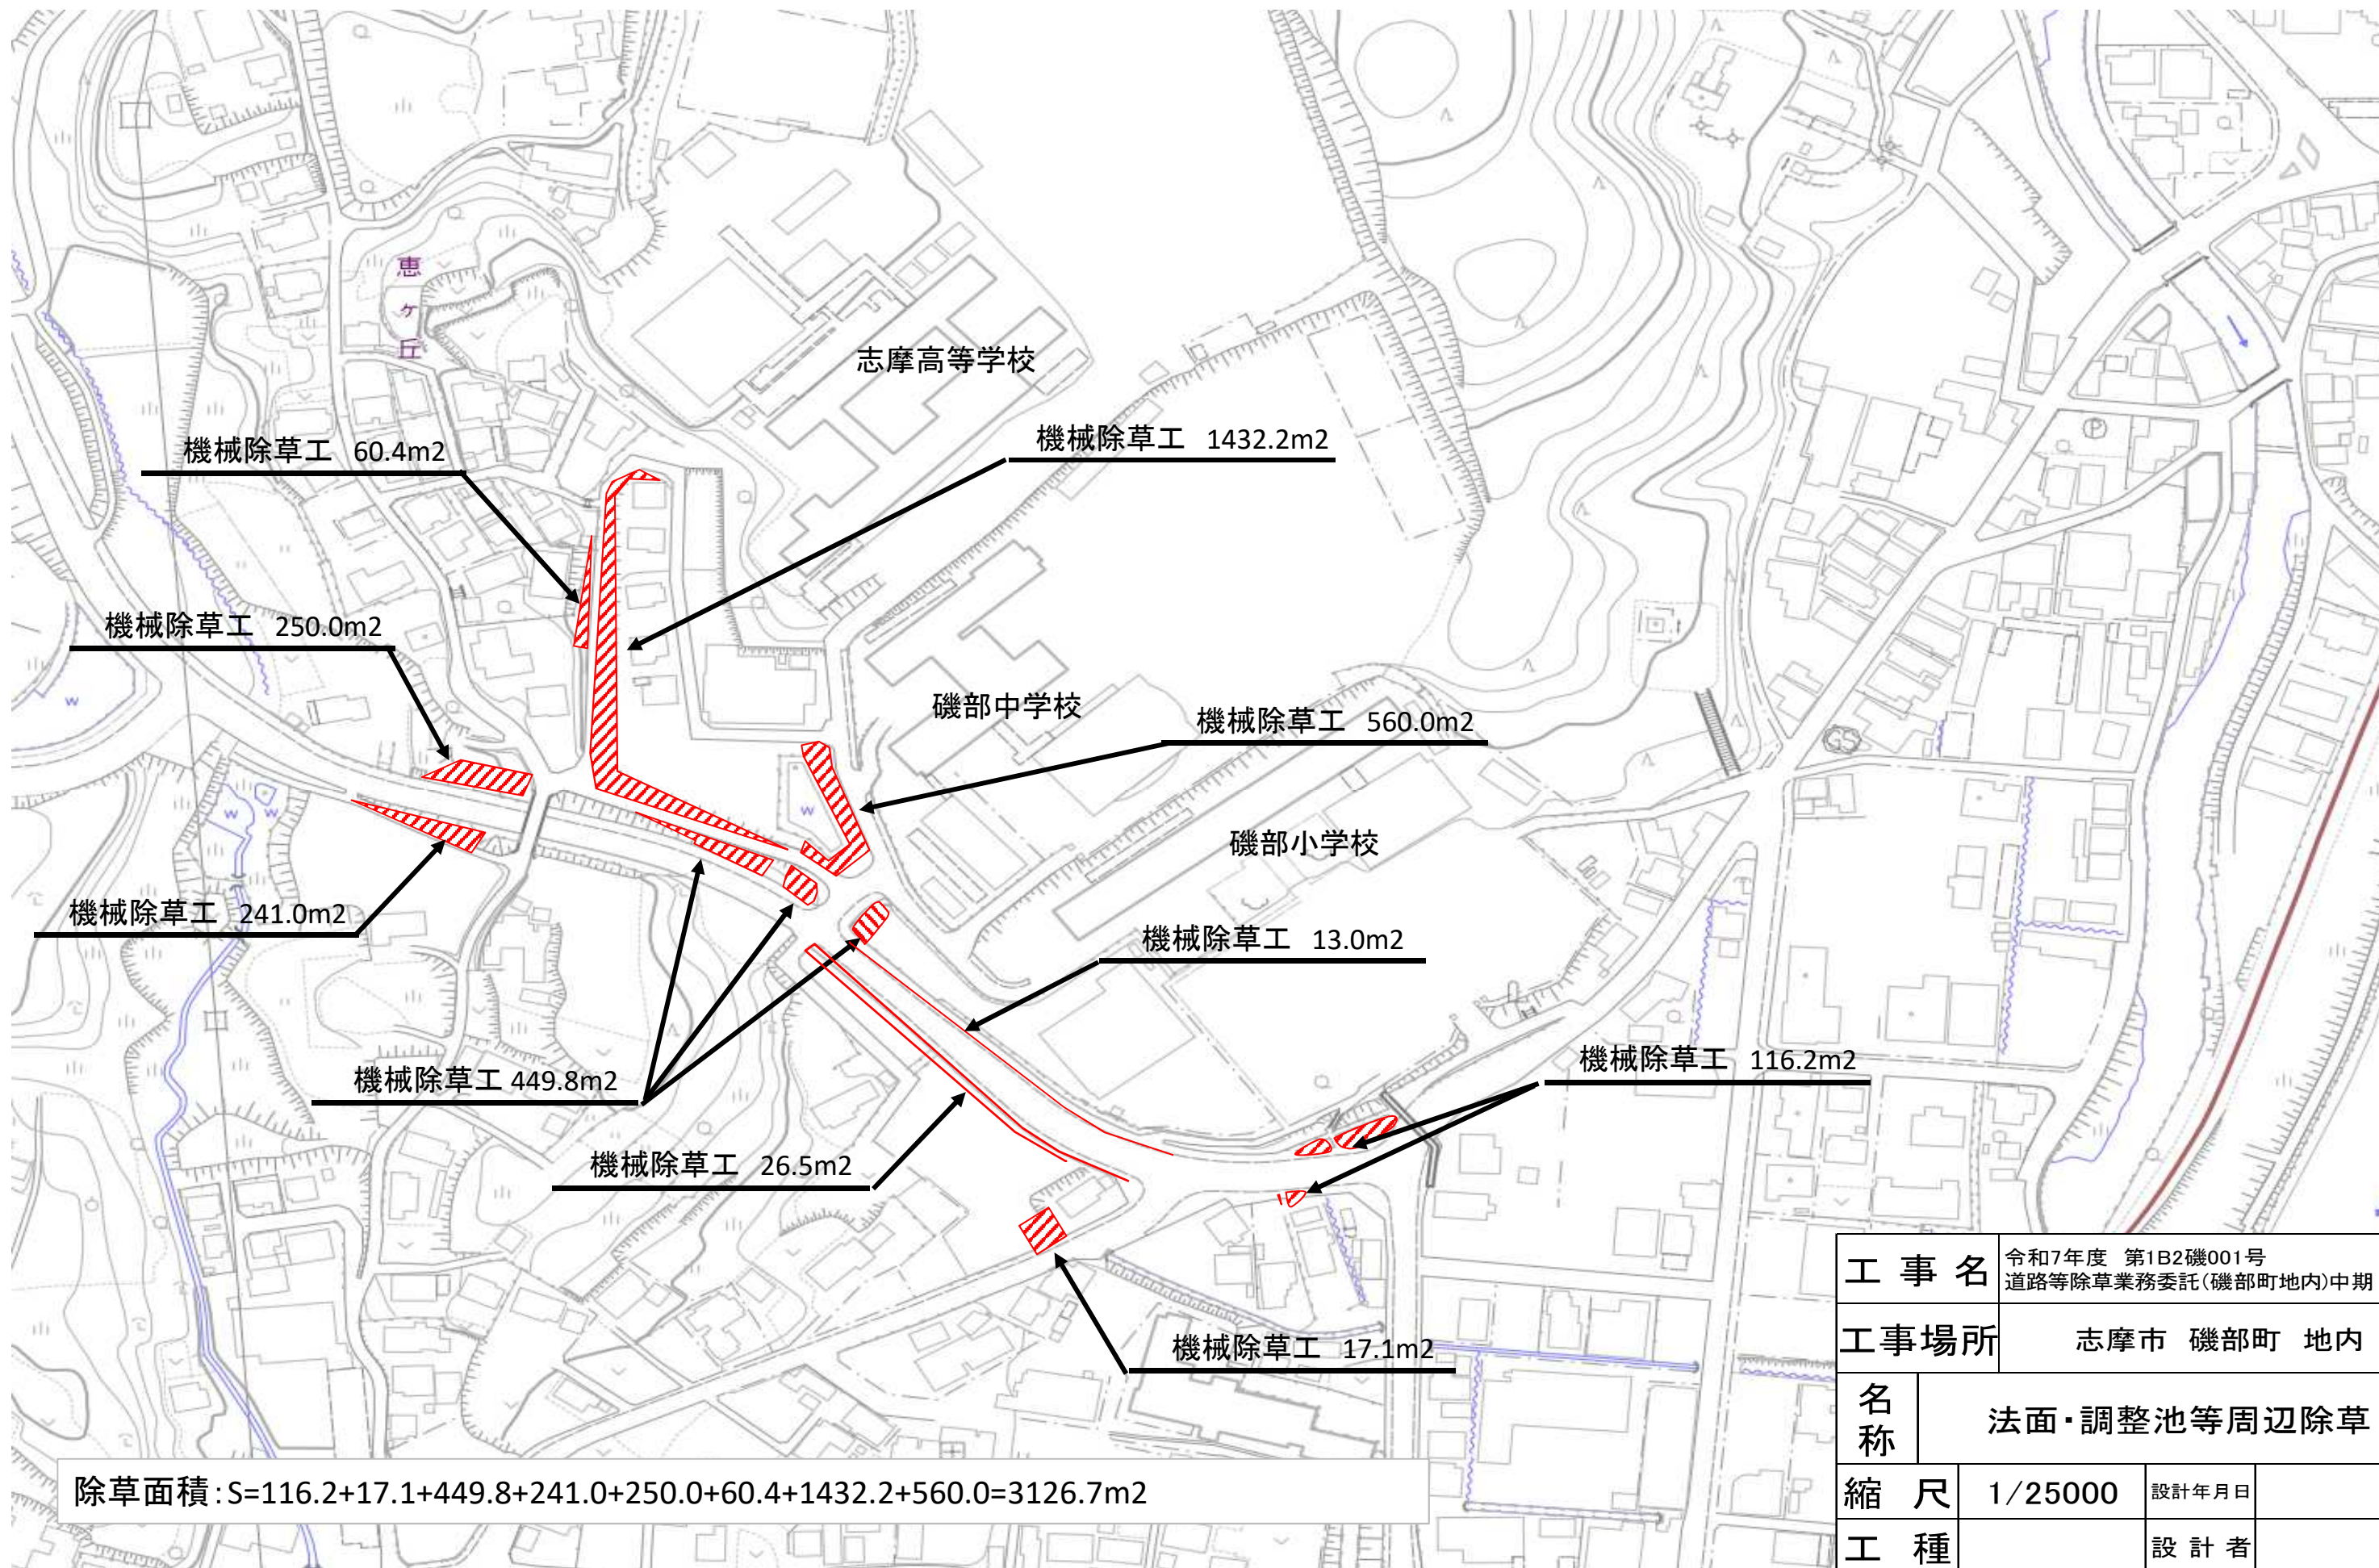

工 事 名		令和7年度 第1B2磯001号 道路等除草業務委託(磯部町地内)中期		
工事場所		志摩市 磯部町 地内		
名 称	法面・調整池等周辺除草			
縮 尺	1/25000	設計年月日		
工 種		設 計 者		
志摩市		図面番号	2/2	