


工 事 名		令和7年度 第1B2浜003号 道路障害木伐採業務委託（浜島町・阿児町地内）		
工事場所		志摩市 浜島町・阿児町 地内		
名 称	平面図			
縮 尺	1/10000	設計年月日		
工 種		設 計 者		
志摩市		図面番号	1/2	

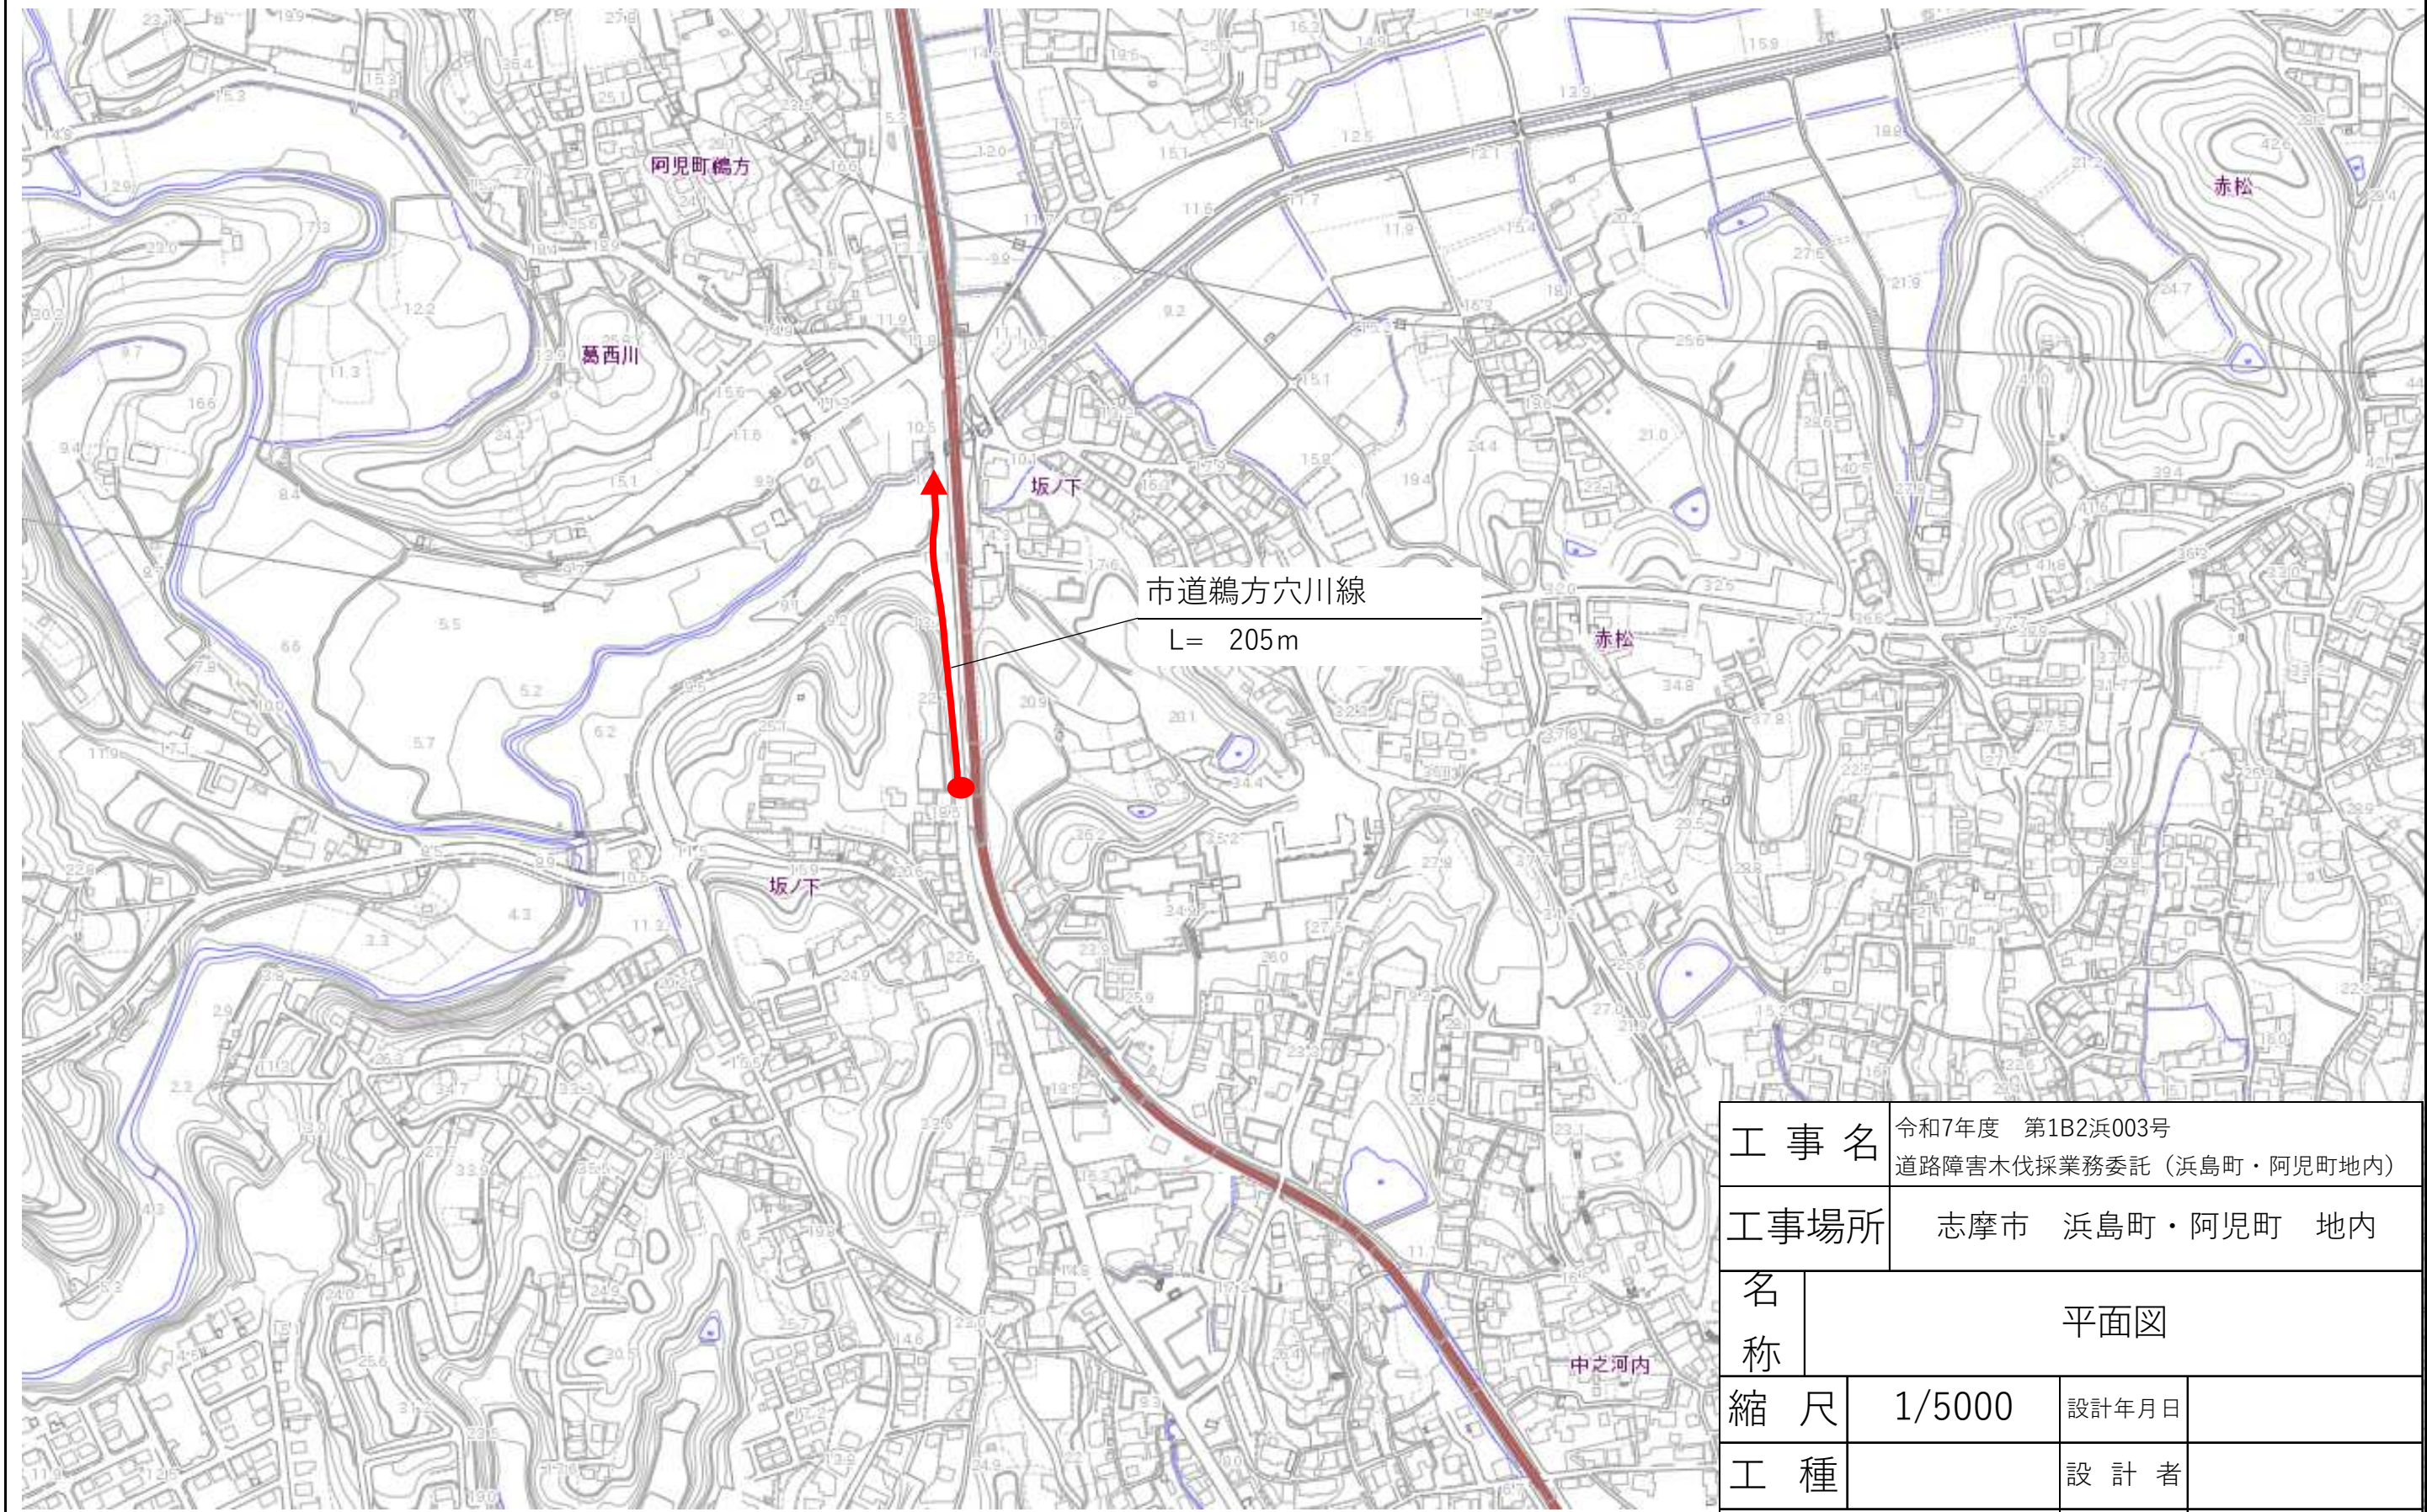

工 事 名		令和7年度 第1B2浜003号 道路障害木伐採業務委託（浜島町・阿児町地内）	
工事場所		志摩市 浜島町・阿児町 地内	
名 称	平面図		
縮 尺	1/5000	設計年月日	
工 種		設 計 者	
志摩市		図面番号	2/2