



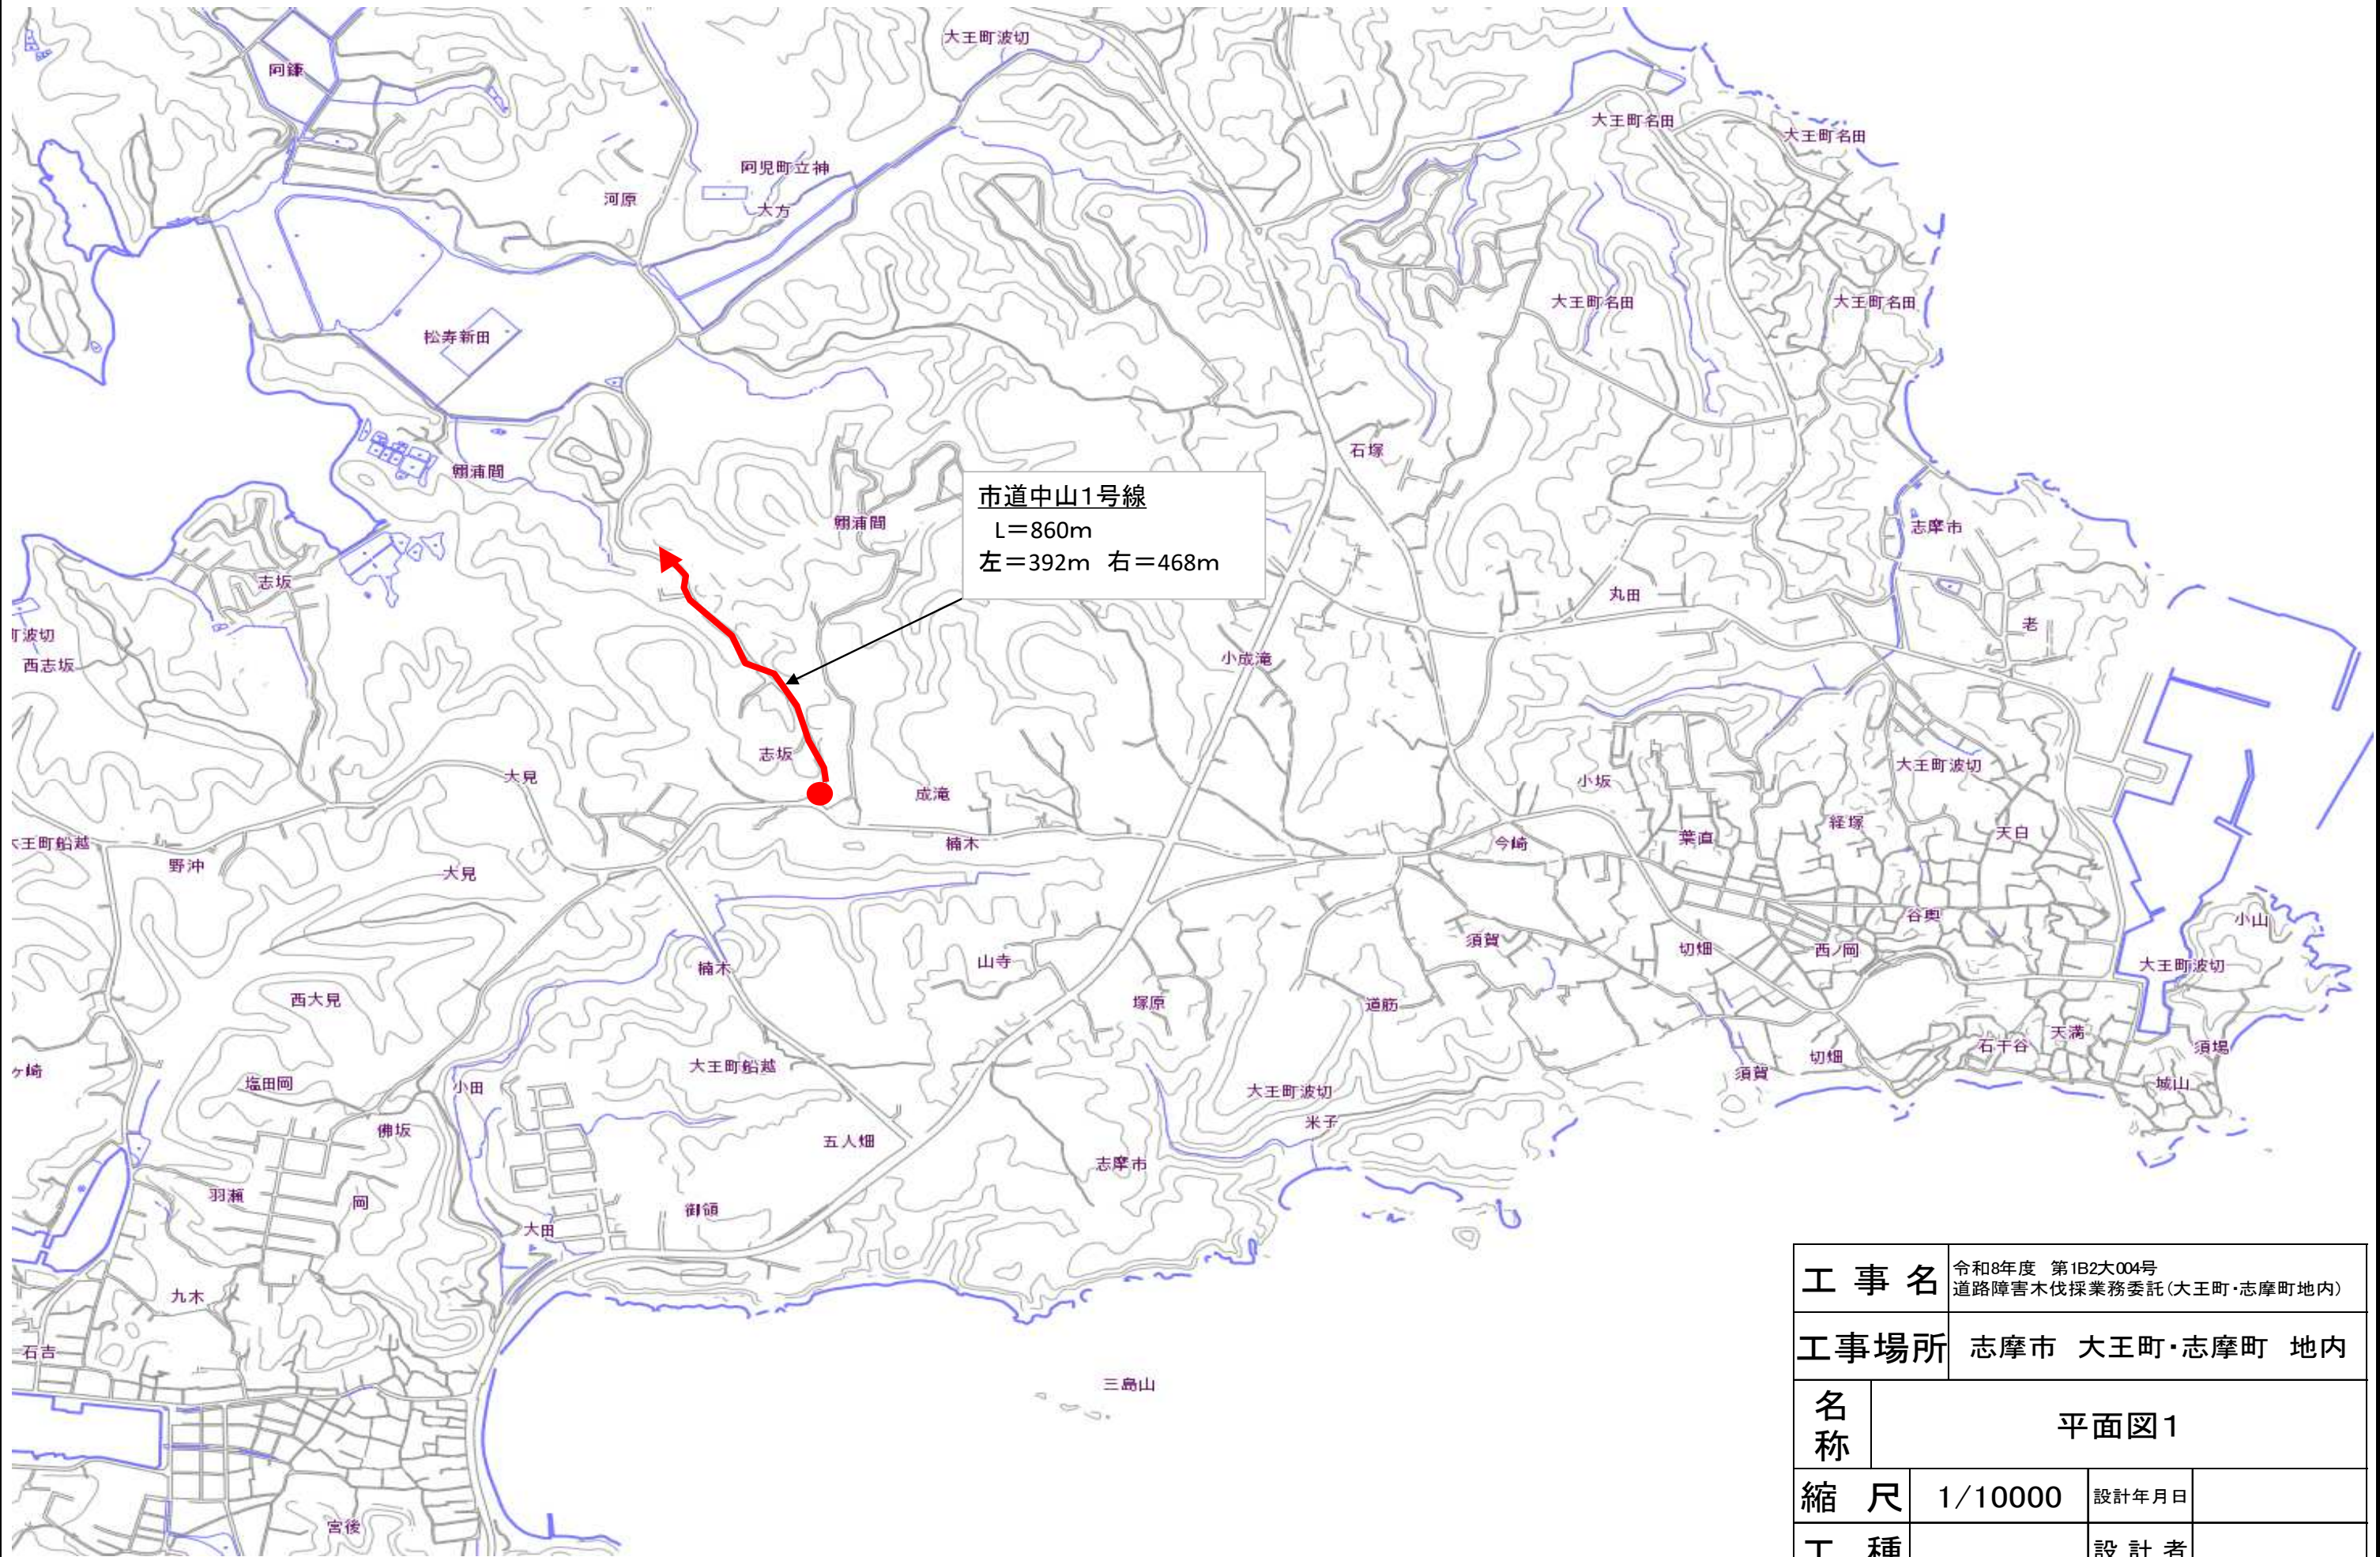

工 事 名		令和8年度 第1B2大004号 道路障害木伐採業務委託(大王町・志摩町地内)		
工事場所		志摩市 大王町・志摩町 地内		
名 称	平面図1			
縮 尺	1/10000	設計年月日		
工 種		設 計 者		
志摩市		図面番号	1/2	

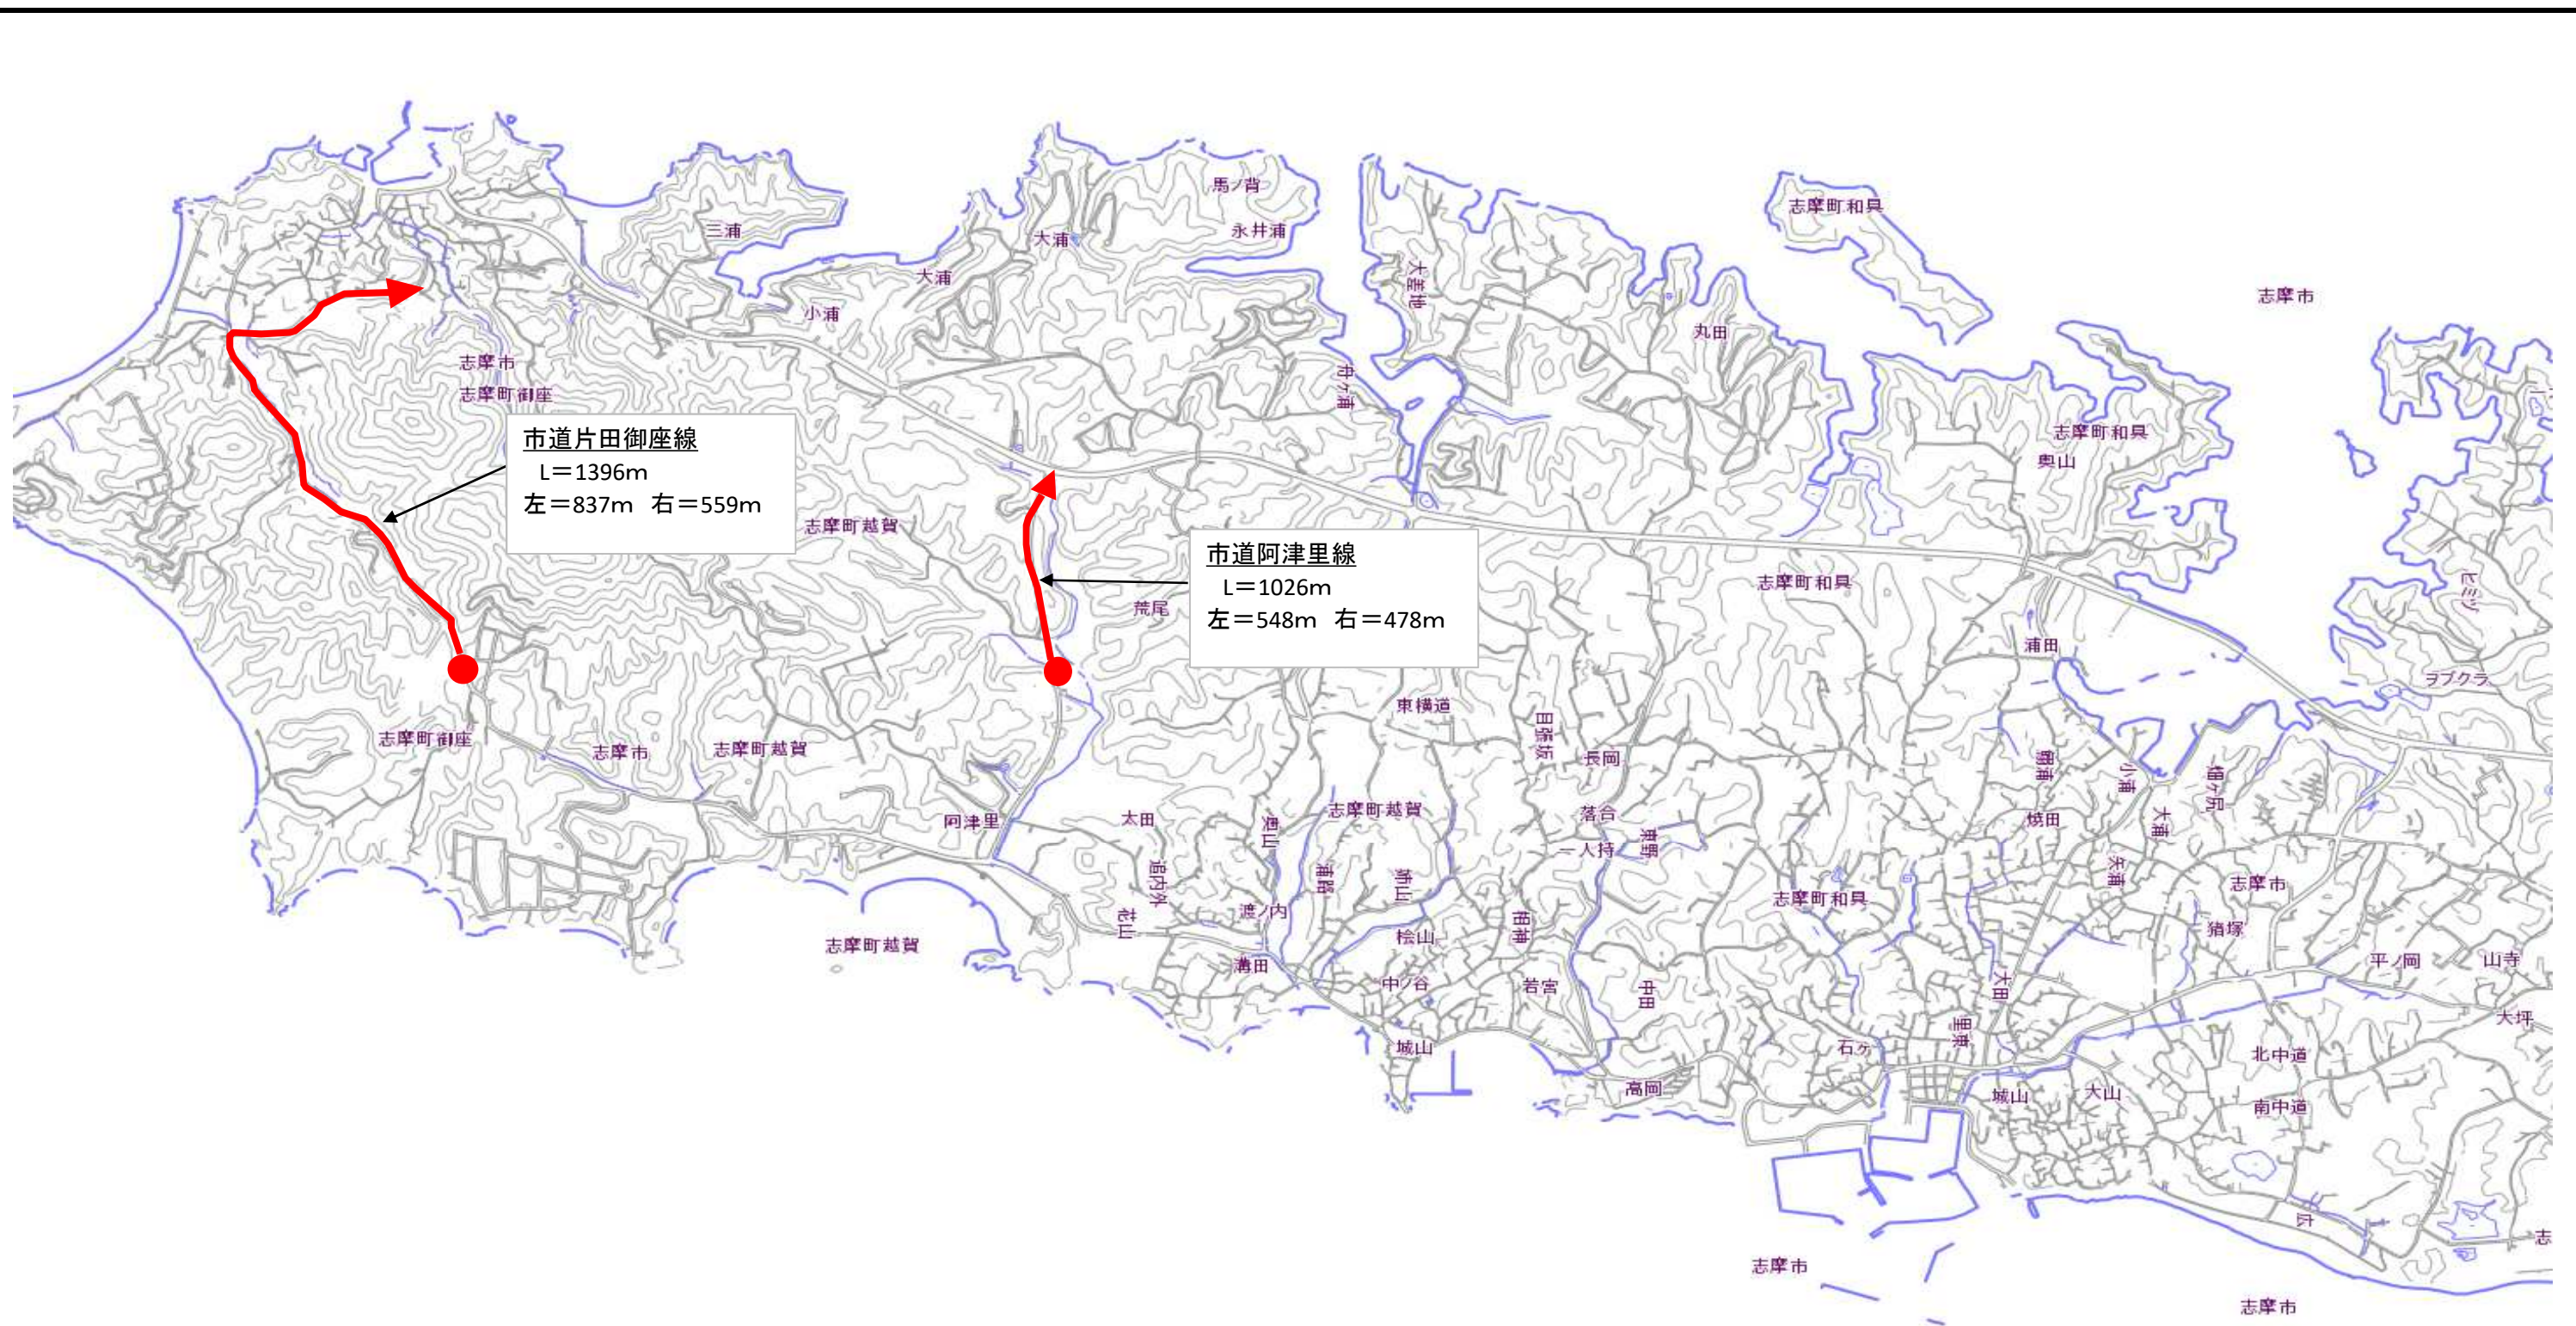

工 事 名		令和8年度 第1B2大004号 道路障害木伐採業務委託(大王町・志摩町地内)		
工事場所		志摩市 大王町・志摩町 地内		
名 称	平面図2			
縮 尺	1/15000	設計年月日		
工 種		設 計 者		
志摩市		図面番号	2/2	