


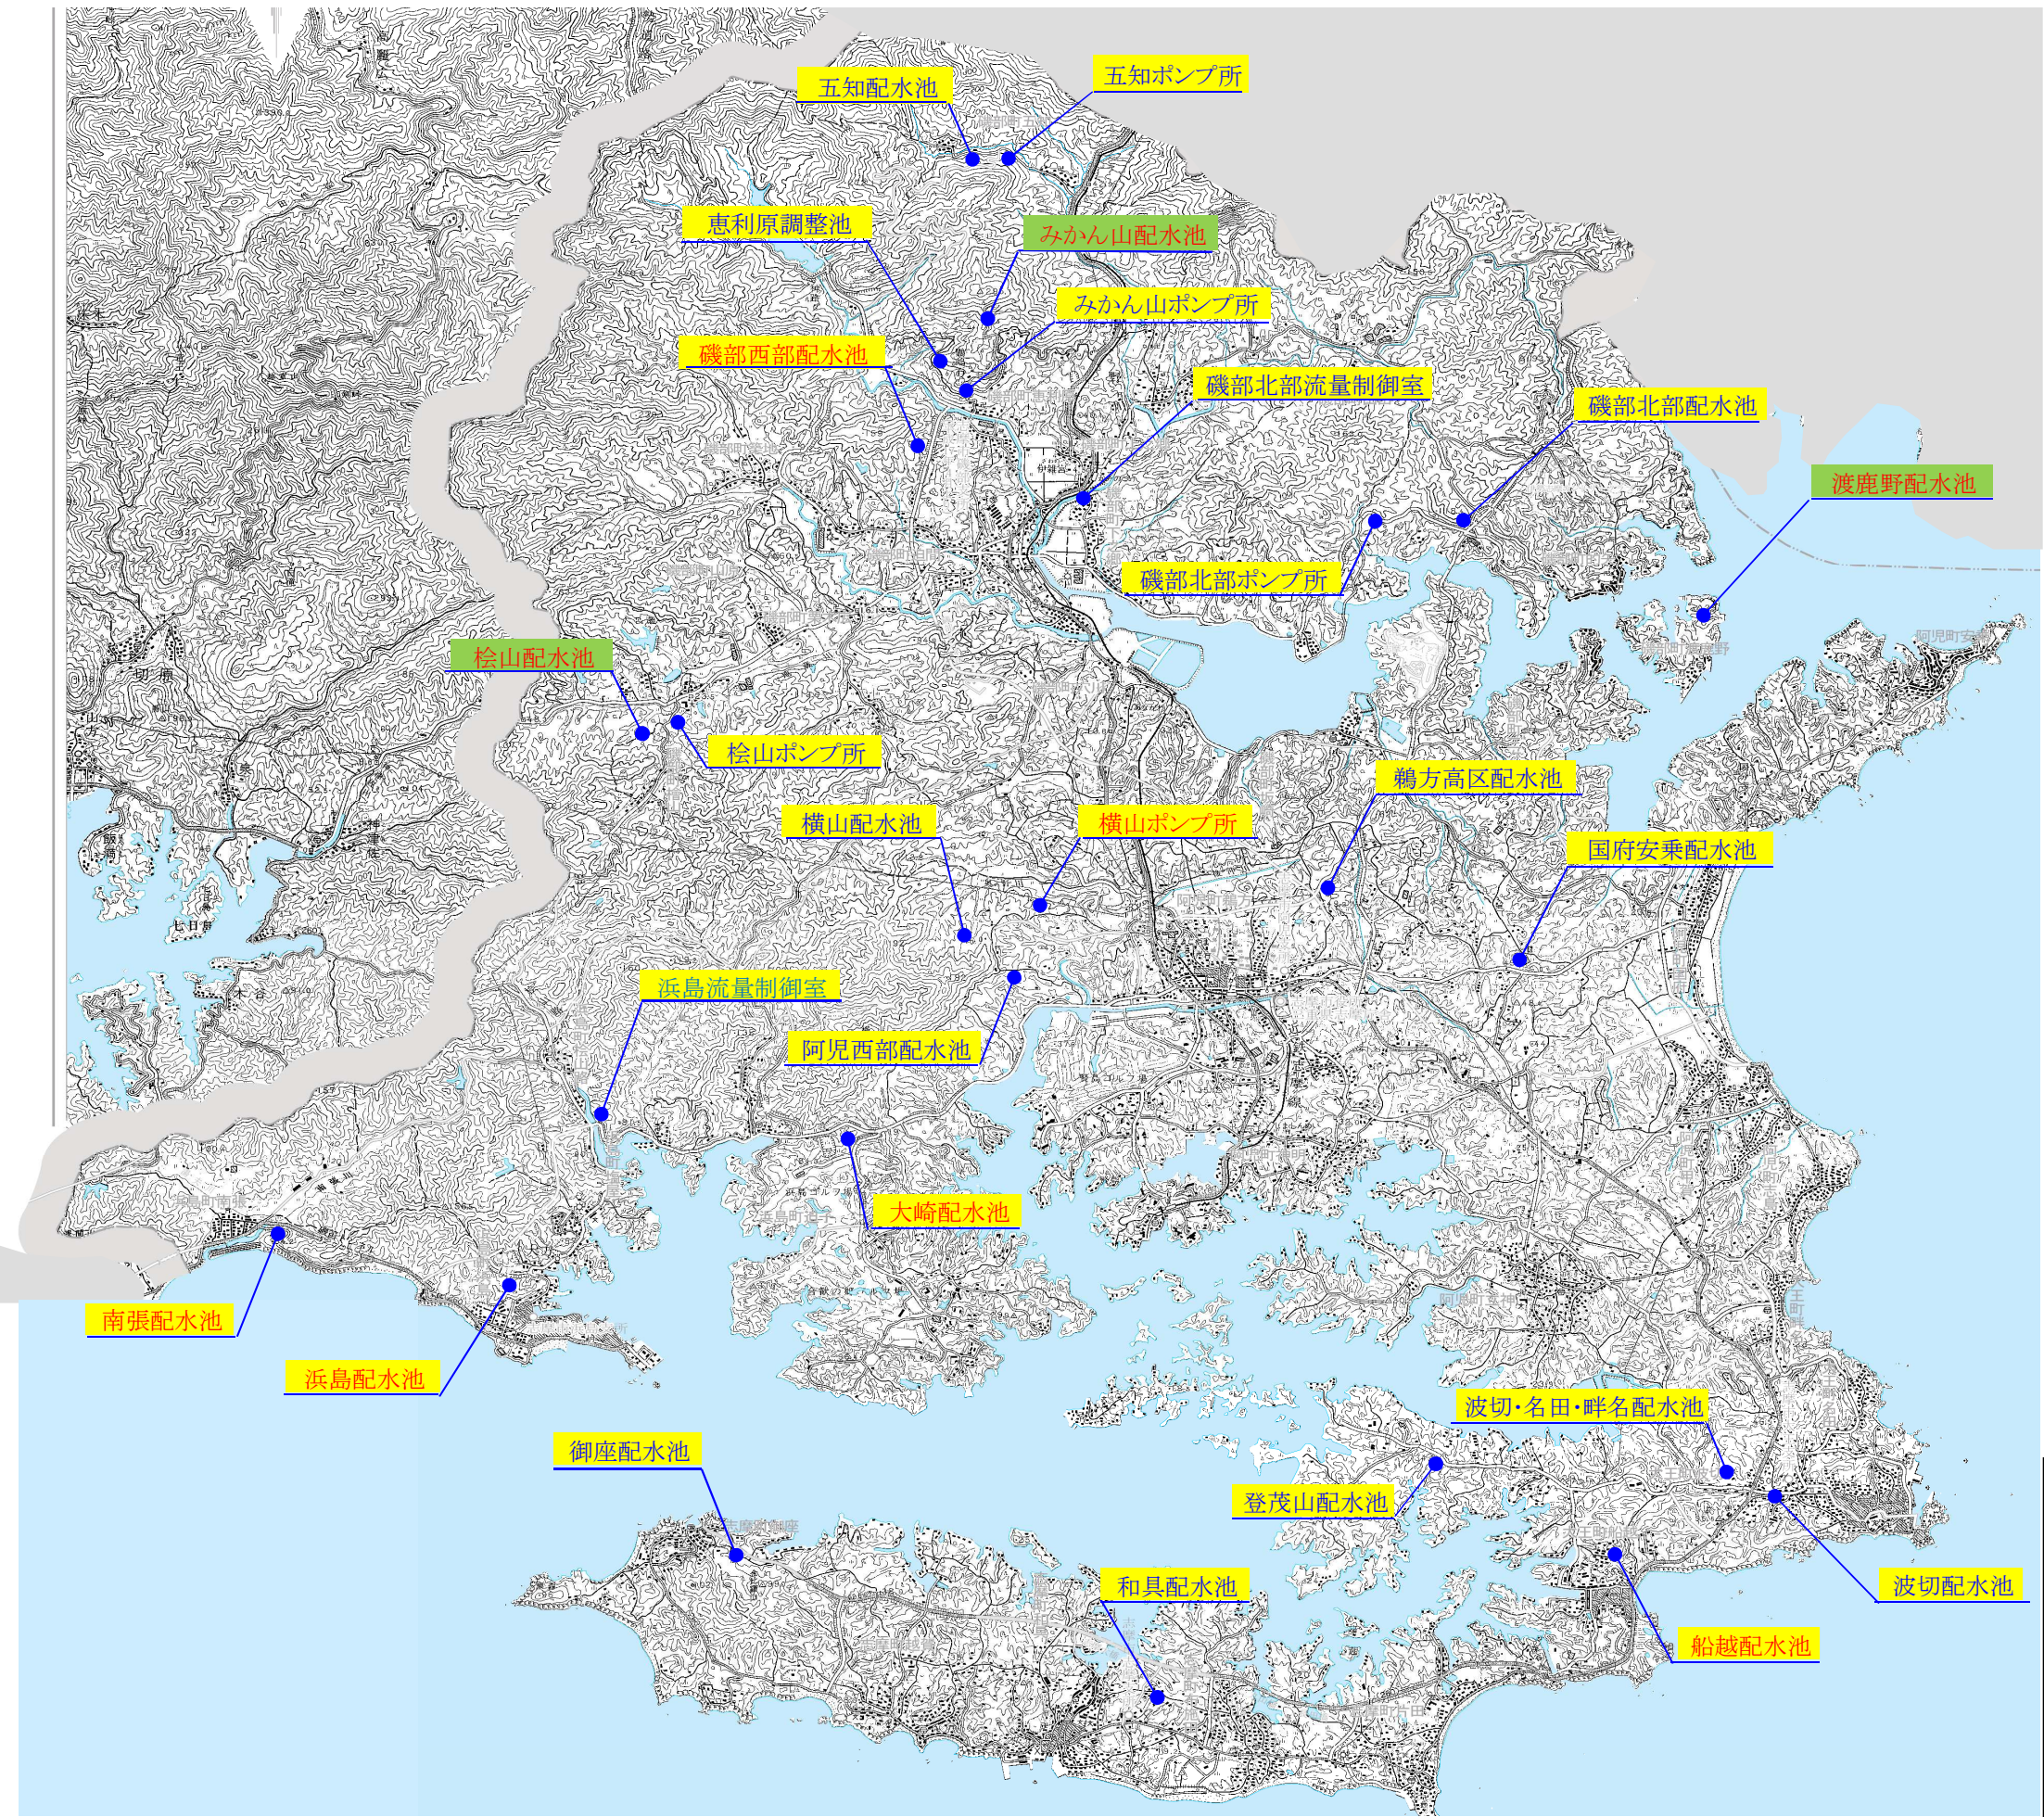

- 〇〇 現地調査する
- 〇〇 机上調査する
- 〇〇 対象外施設

業務名	配水池等維持管理計画 作成業務委託		
履行箇所	志摩市 地内		
図面の種類	位置図		
縮尺	NO SCALE	図面番号	1 / 1
志摩市上下水道部			