


参考図面 1
1 階平面図

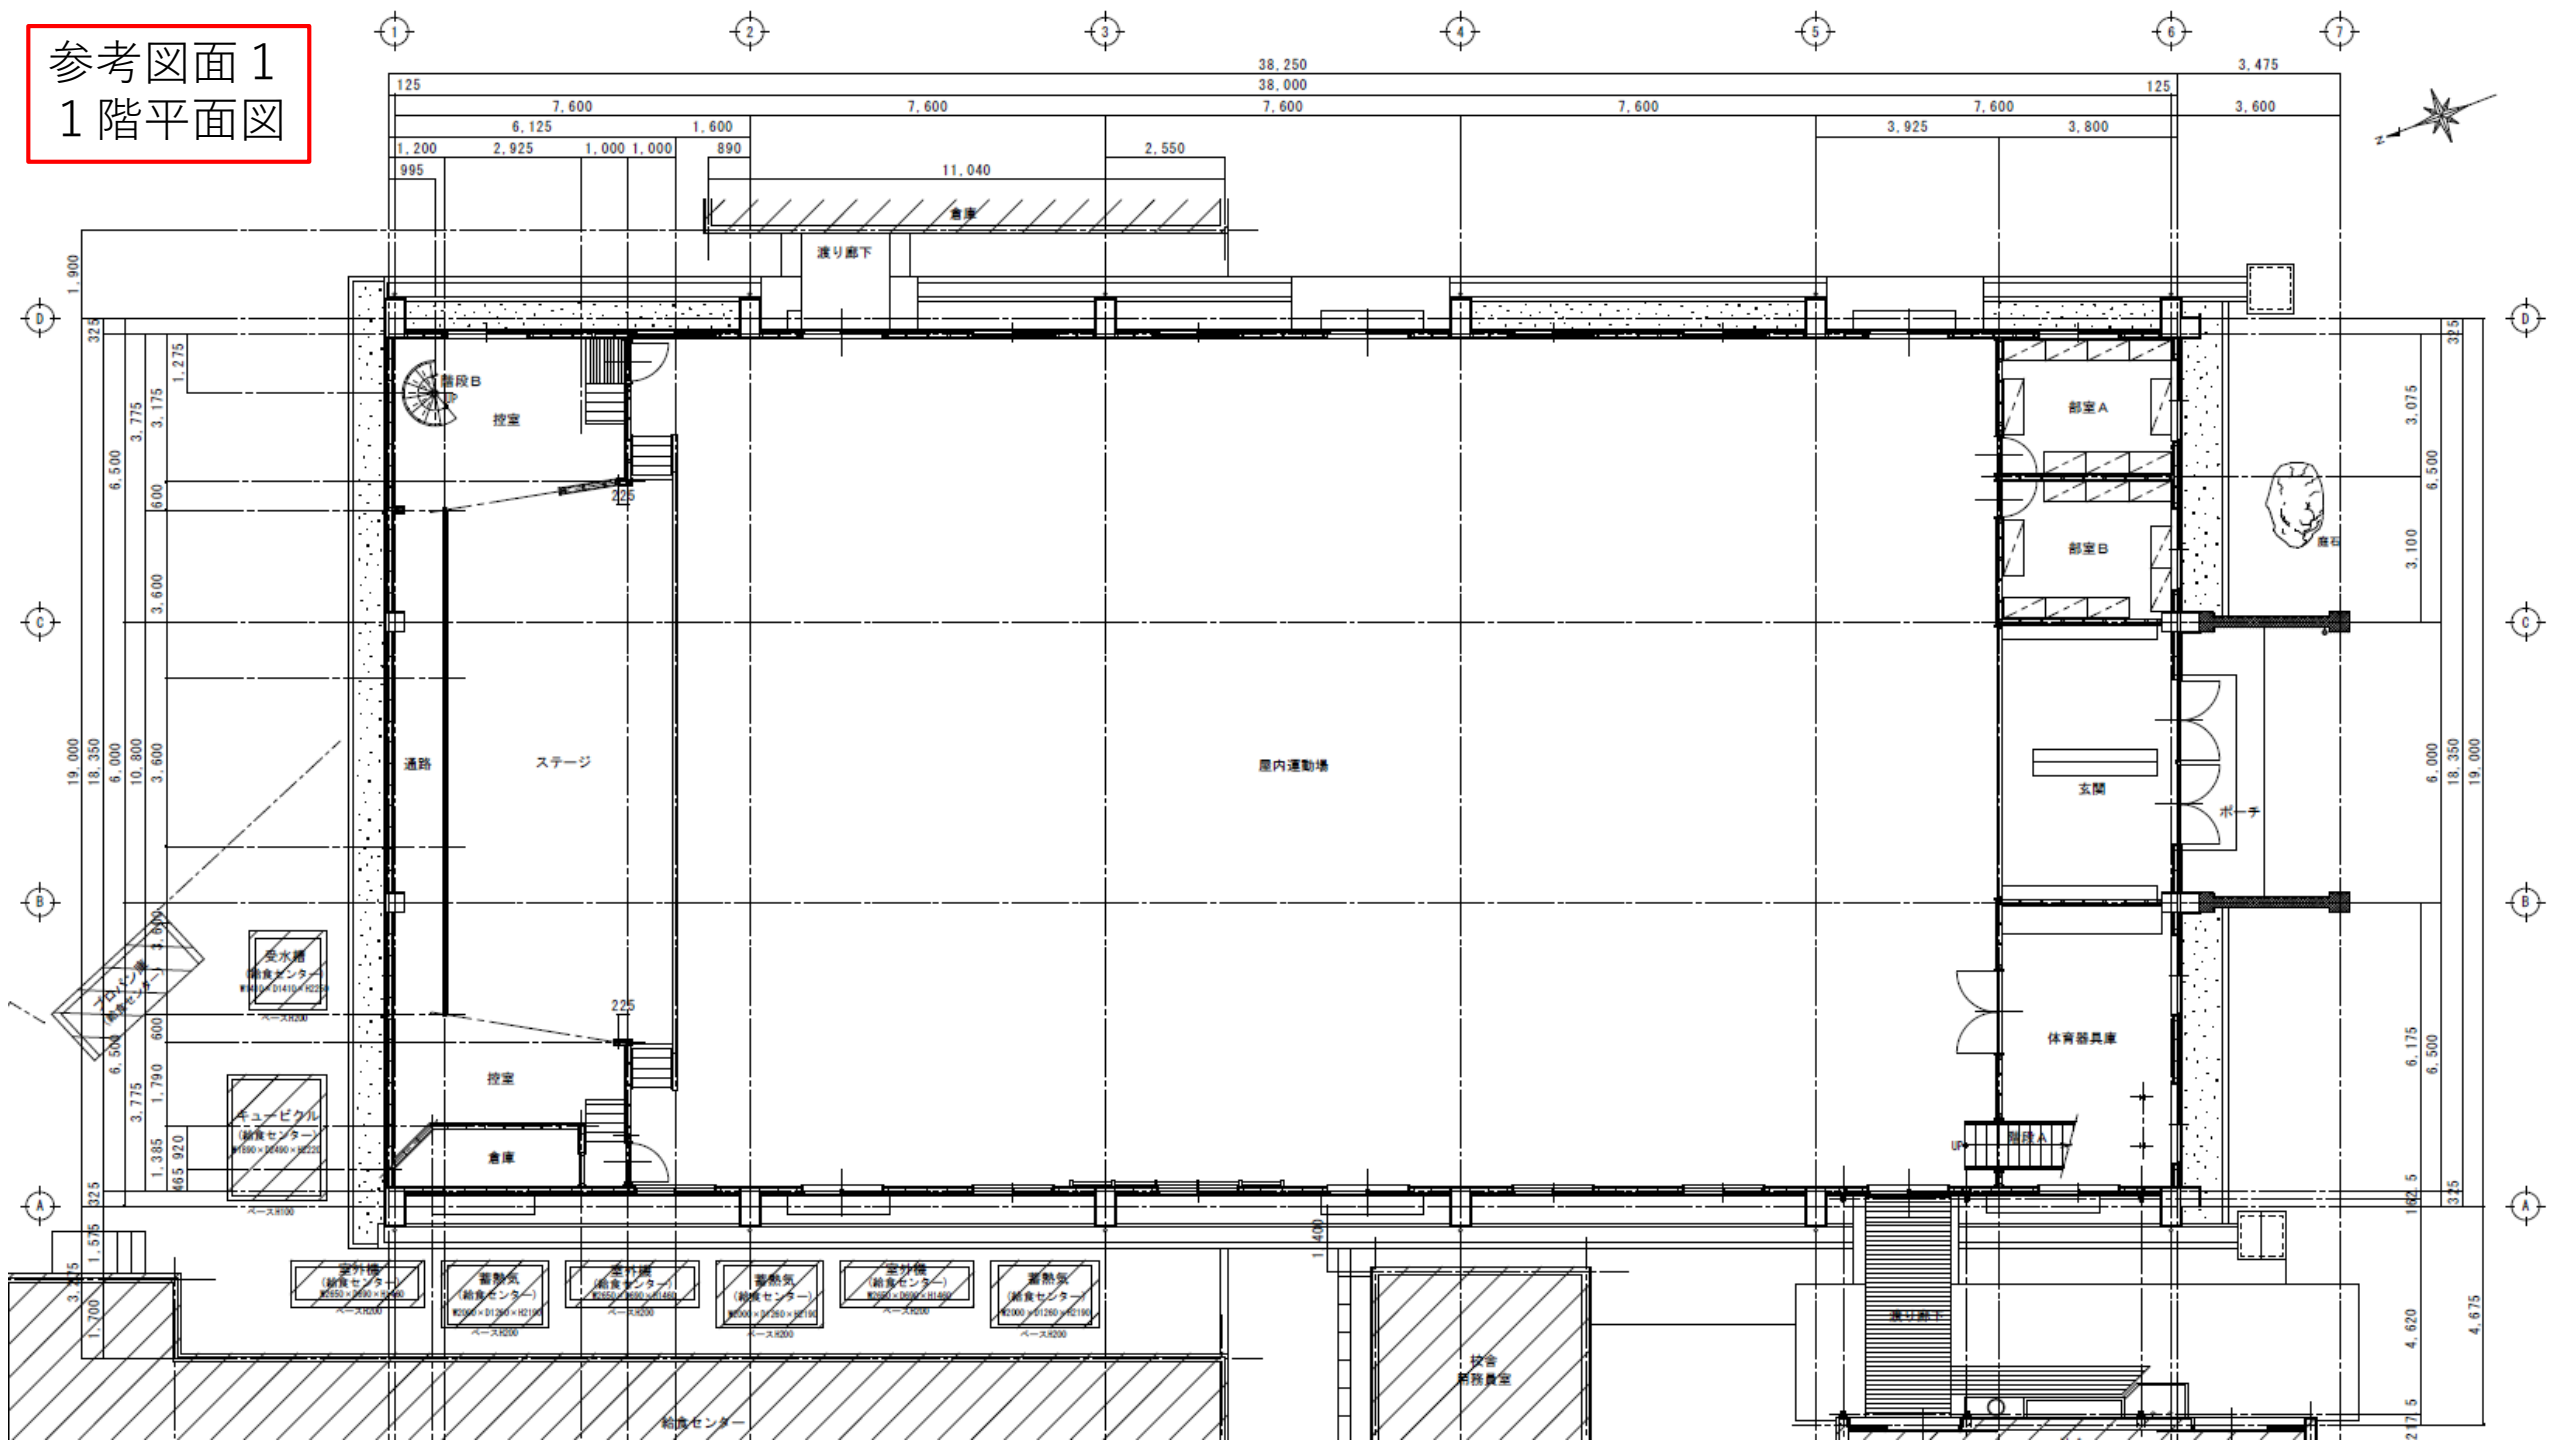

参考図面 2
2 階平面図

