


平成十六年十月

|          |                                    |      |   |
|----------|------------------------------------|------|---|
| 業務名      | 令和7年度<br>送水管布設替地質調査業務委託<br>(阿児1工区) |      |   |
| 施工箇所名    | 志摩市 阿児町 鵜方 地内                      |      |   |
| 図面の種類    | 位置図                                |      |   |
| 縮尺       | None                               | 図面番号 | 1 |
| 志摩市上下水道部 |                                    |      |   |



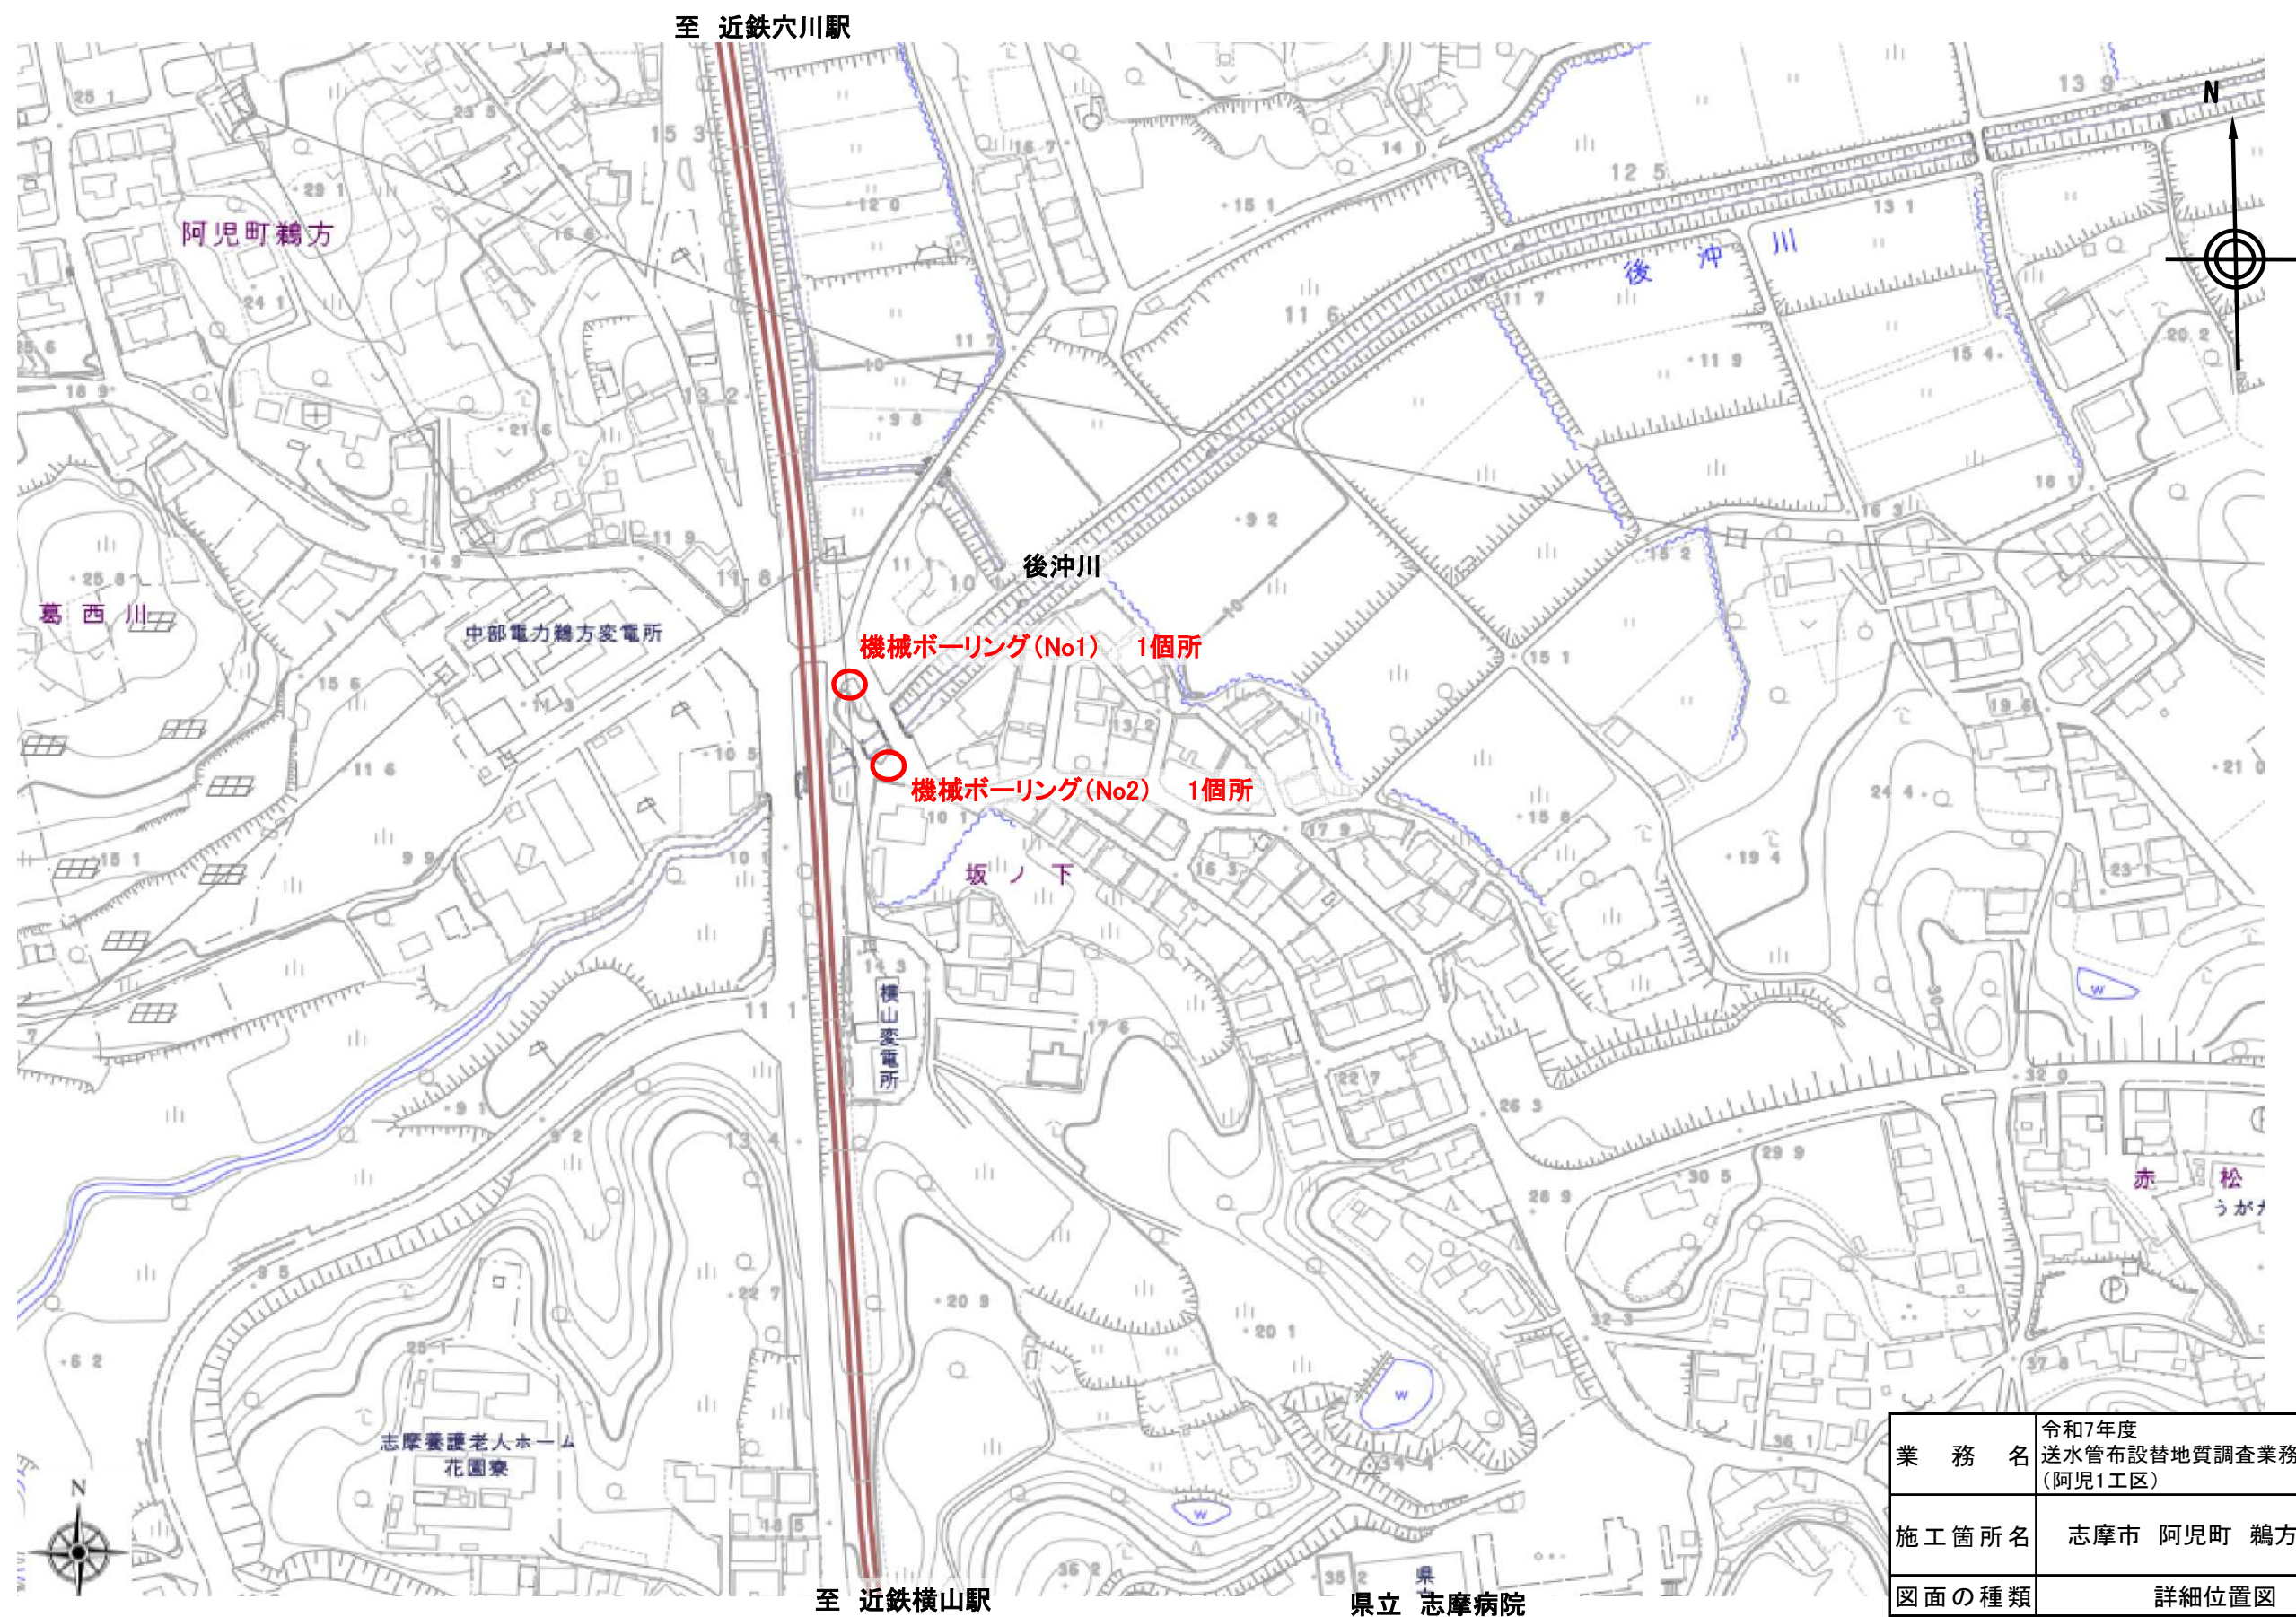

|          |                                    |      |   |
|----------|------------------------------------|------|---|
| 業務名      | 令和7年度<br>送水管布設替地質調査業務委託<br>(阿児1工区) |      |   |
| 施工箇所名    | 志摩市 阿児町 鵜方 地内                      |      |   |
| 図面の種類    | 詳細位置図                              |      |   |
| 縮尺       | None                               | 図面番号 | 2 |
| 志摩市上下水道部 |                                    |      |   |