


工 事 名		令和7年度 第1B2浜004号 道路等除草・防草対策業務委託(浜島町・阿児町地内)後期		
工事場所		志摩市 浜島町・阿児町 地内		
名 称	平面図①			
縮 尺	1/25000	設計年月日		
工 種		設 計 者		
志摩市		図面番号	1/5	







工 事 名		令和7年度 第1B2浜004号 道路等除草・防草対策業務委託(浜島町・阿児町地内)後期		
工事場所		志摩市 浜島町・阿児町 地内		
名 称	平面図②			
縮 尺	1/25000	設計年月日		
工 種		設 計 者		
志摩市		図面番号	2/5	

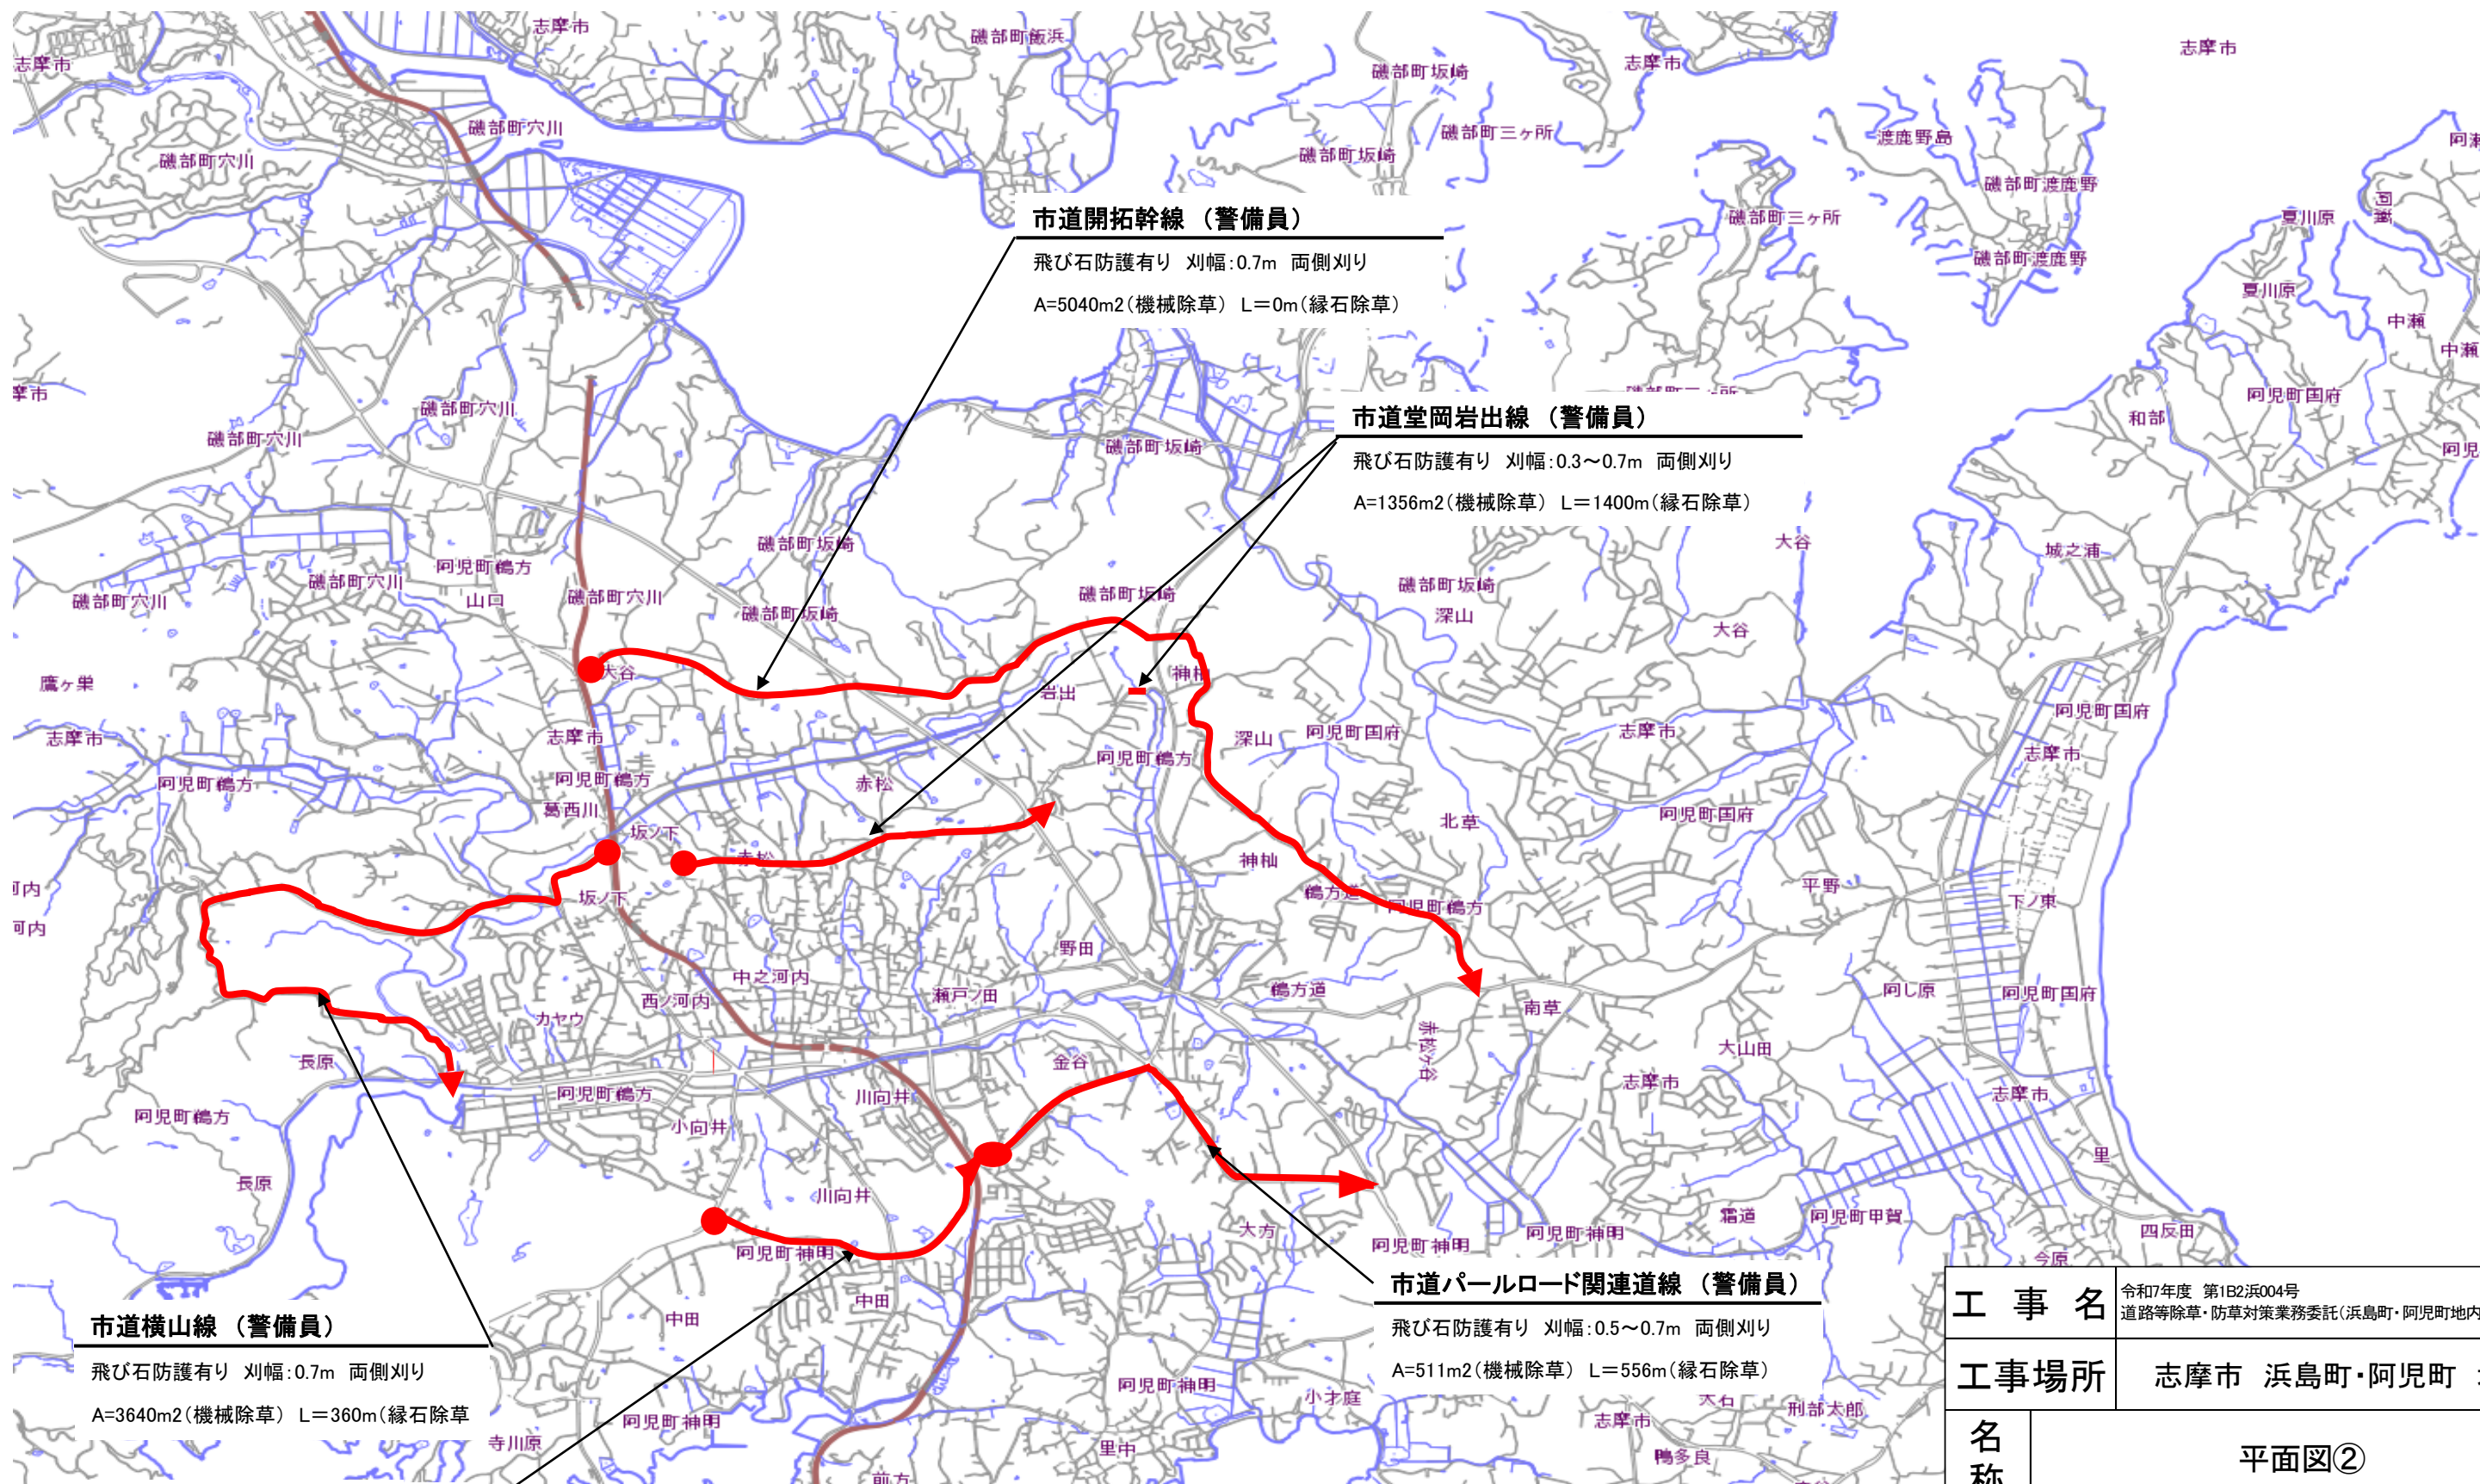

平面図（防草対策工①）



S=1:1000

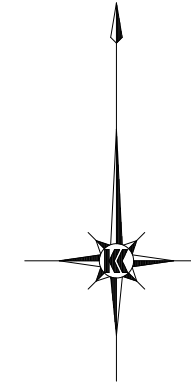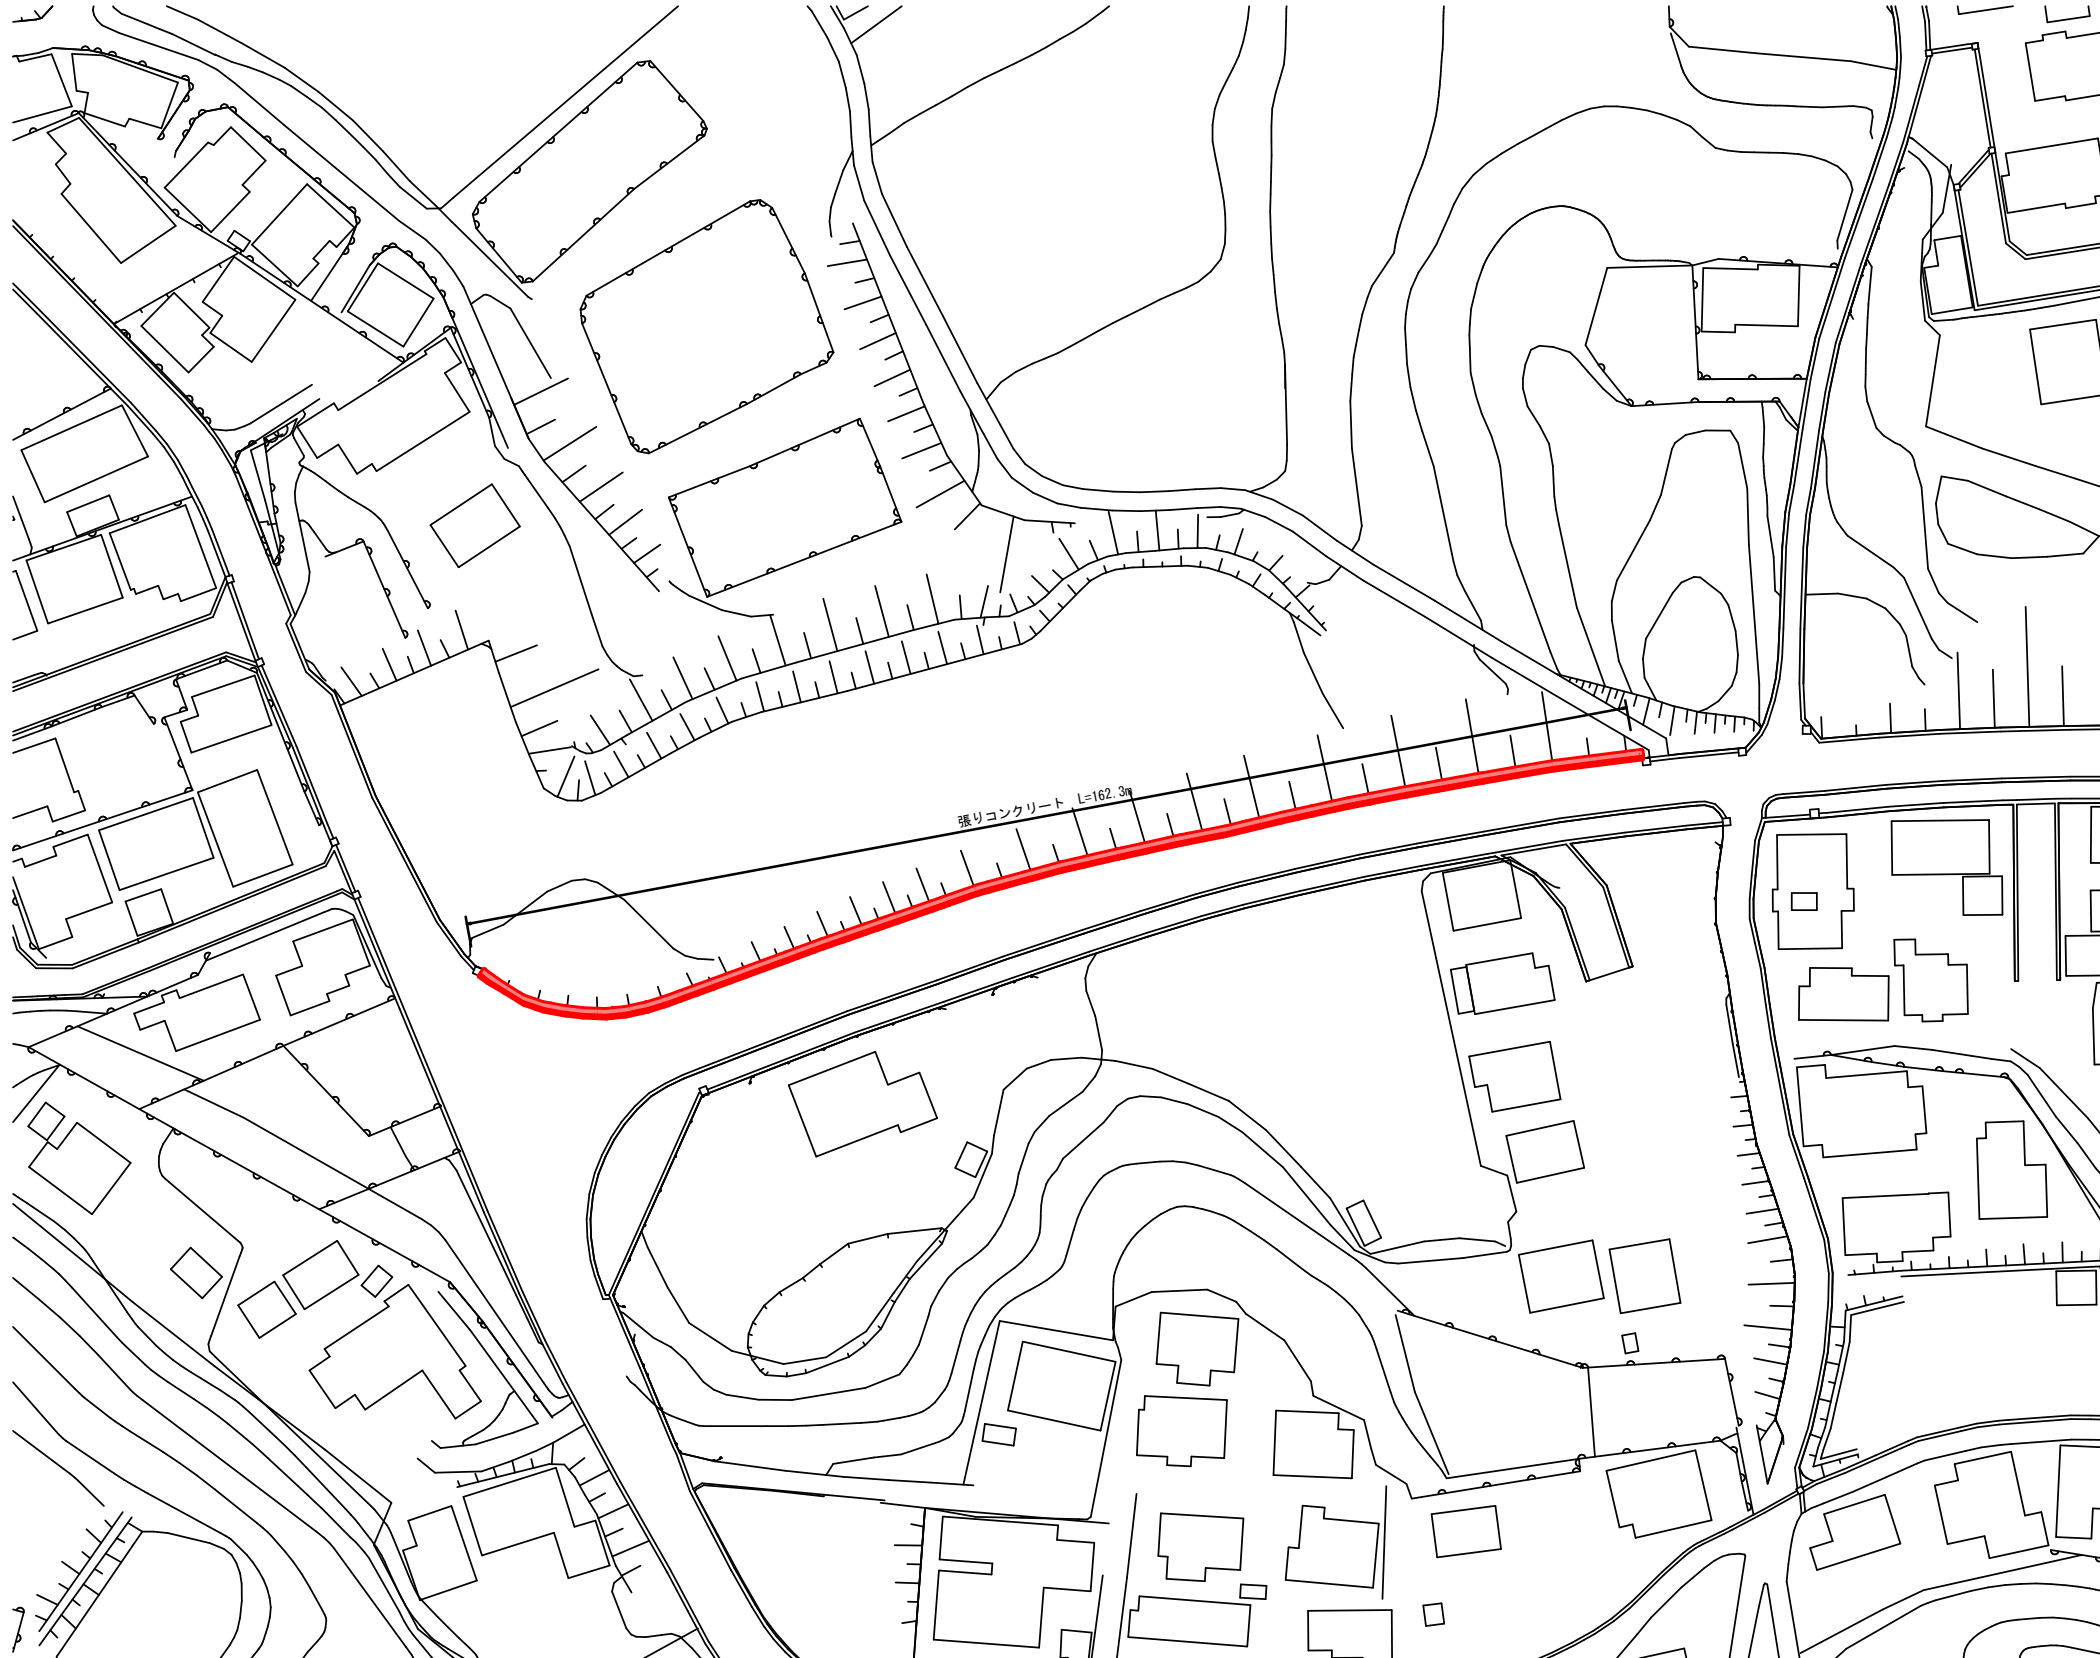

工 事 名		令和7年度 第182浜004号 道路等除草、防草対策業務委託（浜島町・阿児町地内）後期	
工事場所		志摩市 浜島町・阿児町 地内	
名 称	防 草 対 策 工 平 面 図 ①		
縮 尺	図 示	設計年月日	
工 種		設 計 者	
志 摩 市		図 面 番 号	3/5

平面図（防草対策工②）


S=1:1000

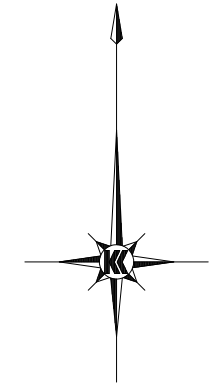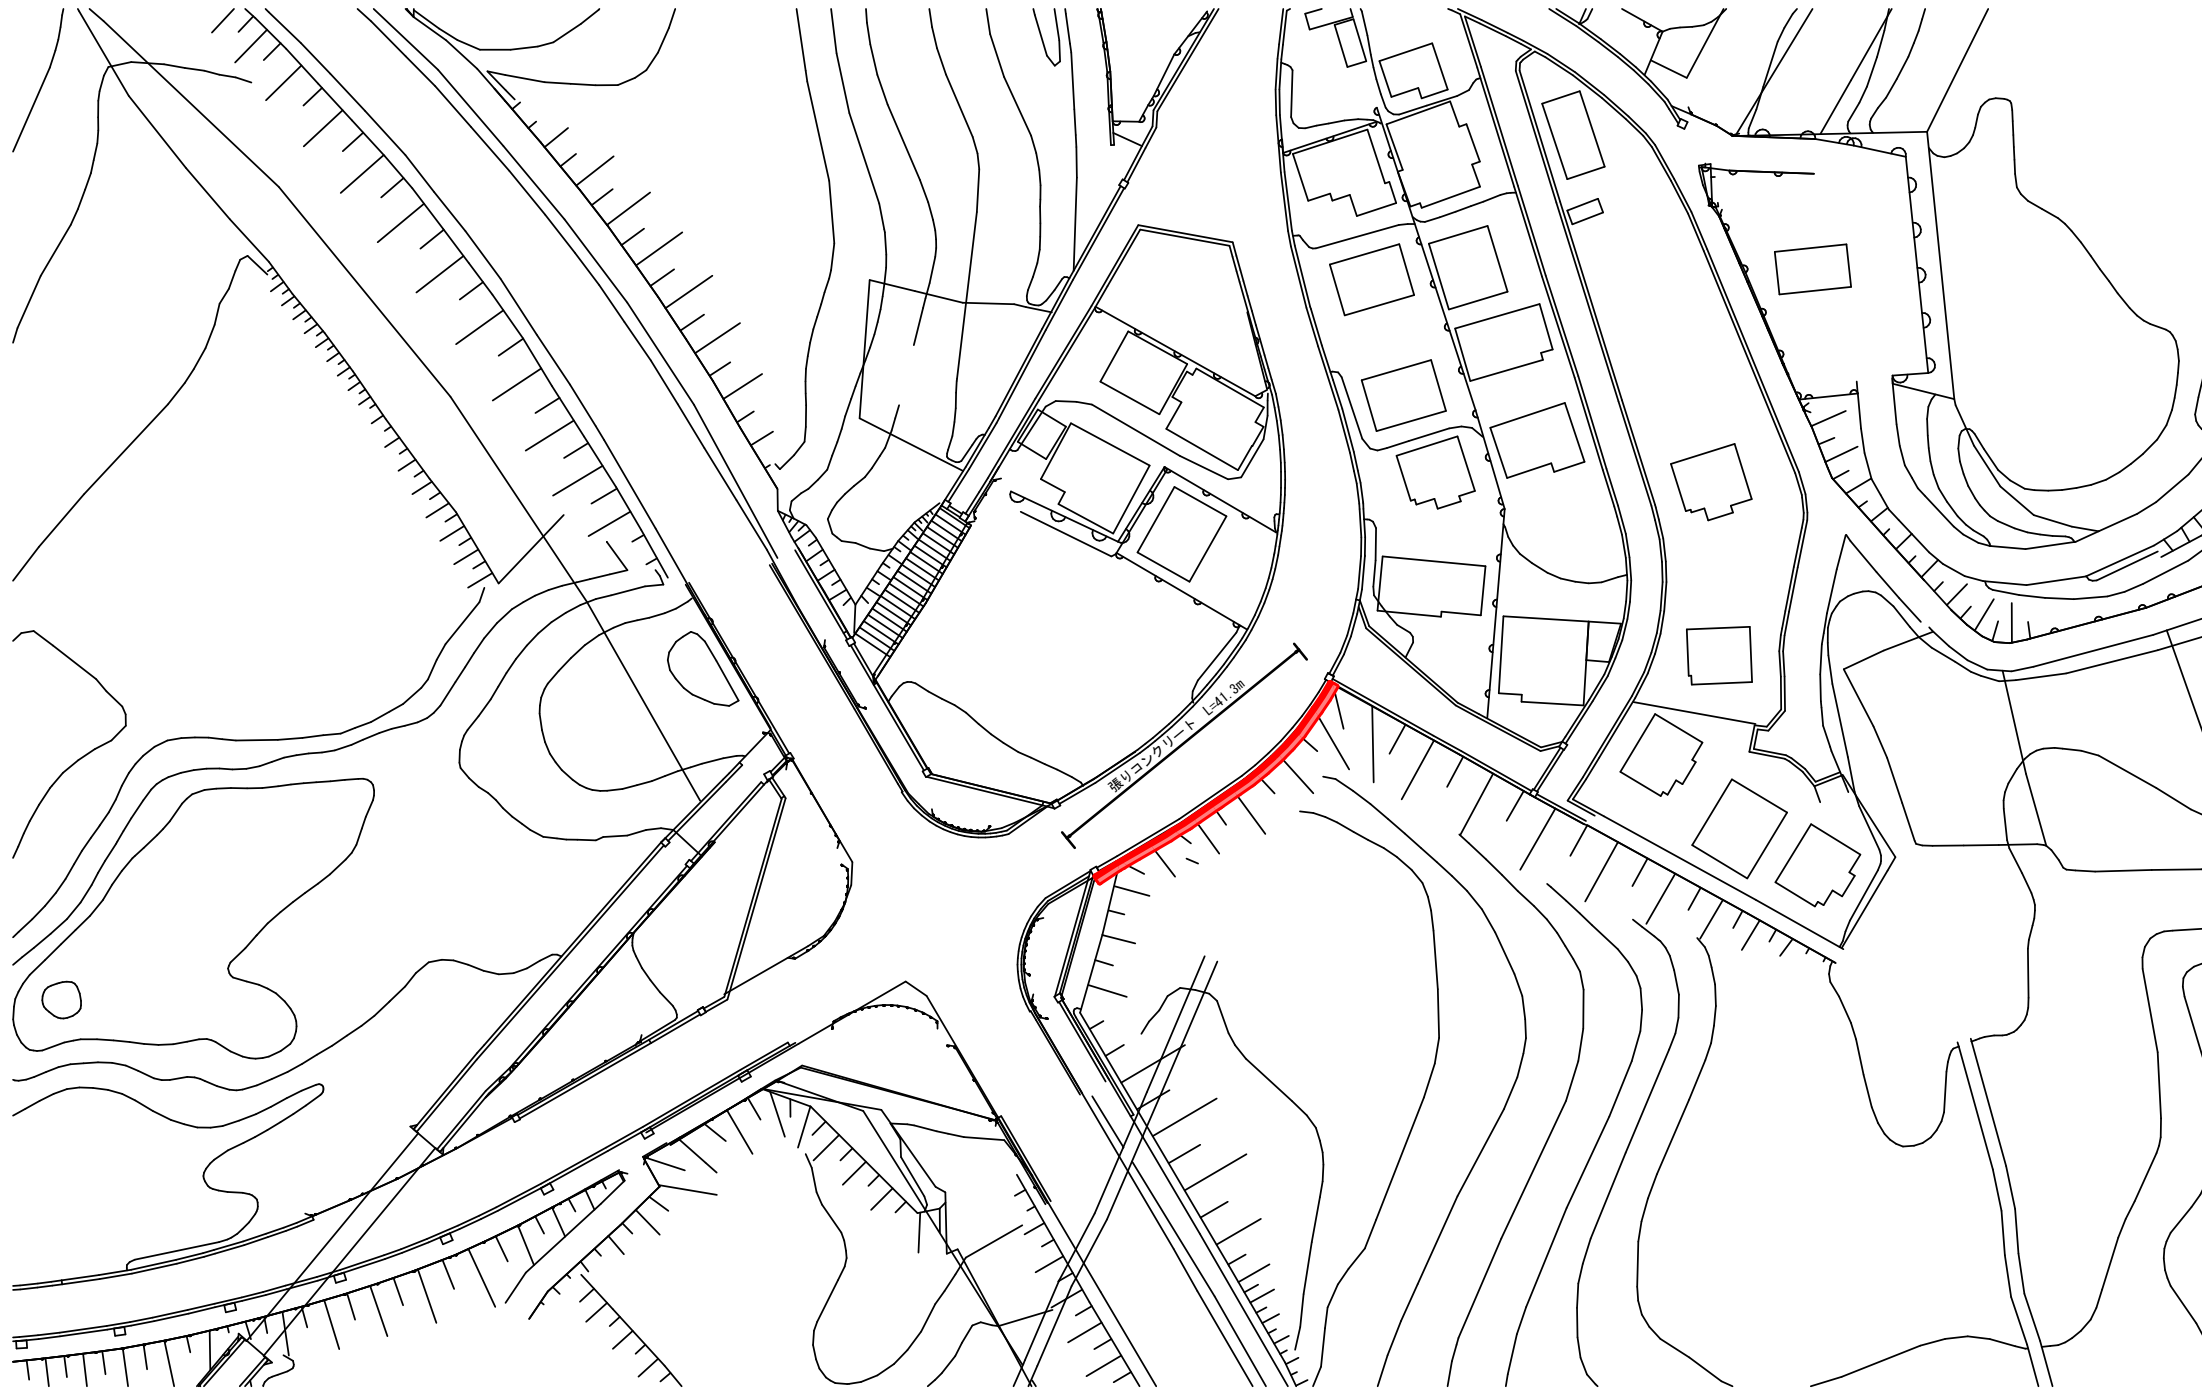

工 事 名		令和7年度 第182浜004号 道路等除草、防草対策業務委託（浜島町・阿児町地内）後期	
工事場所		志摩市 浜島町・阿児町 地内	
名 称		防 草 対 策 工 平 面 図 ②	
縮 尺	図 示	設計年月日	
工 種		設 計 者	
志 摩 市		図 面 番 号	4 / 5

標準断面図

S=1:50

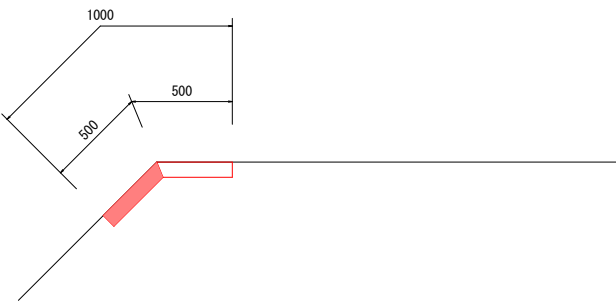

※概ね10m毎に目地を設置する。  
※法尻または境界までが1.0m未満の場合は、法尻または境界までとする。

工 事 名		令和7年度 第182浜004号 道路等除草、防草対策業務委託（浜島町・阿児町地内）後期		
工事場所		志摩市 浜島町・阿児町 地内		
名 称	標 準 断 面 図			
縮 尺	図 示	設計年月日		
工 種		設 計 者		
志 摩 市		図 面 番 号	5/5	