


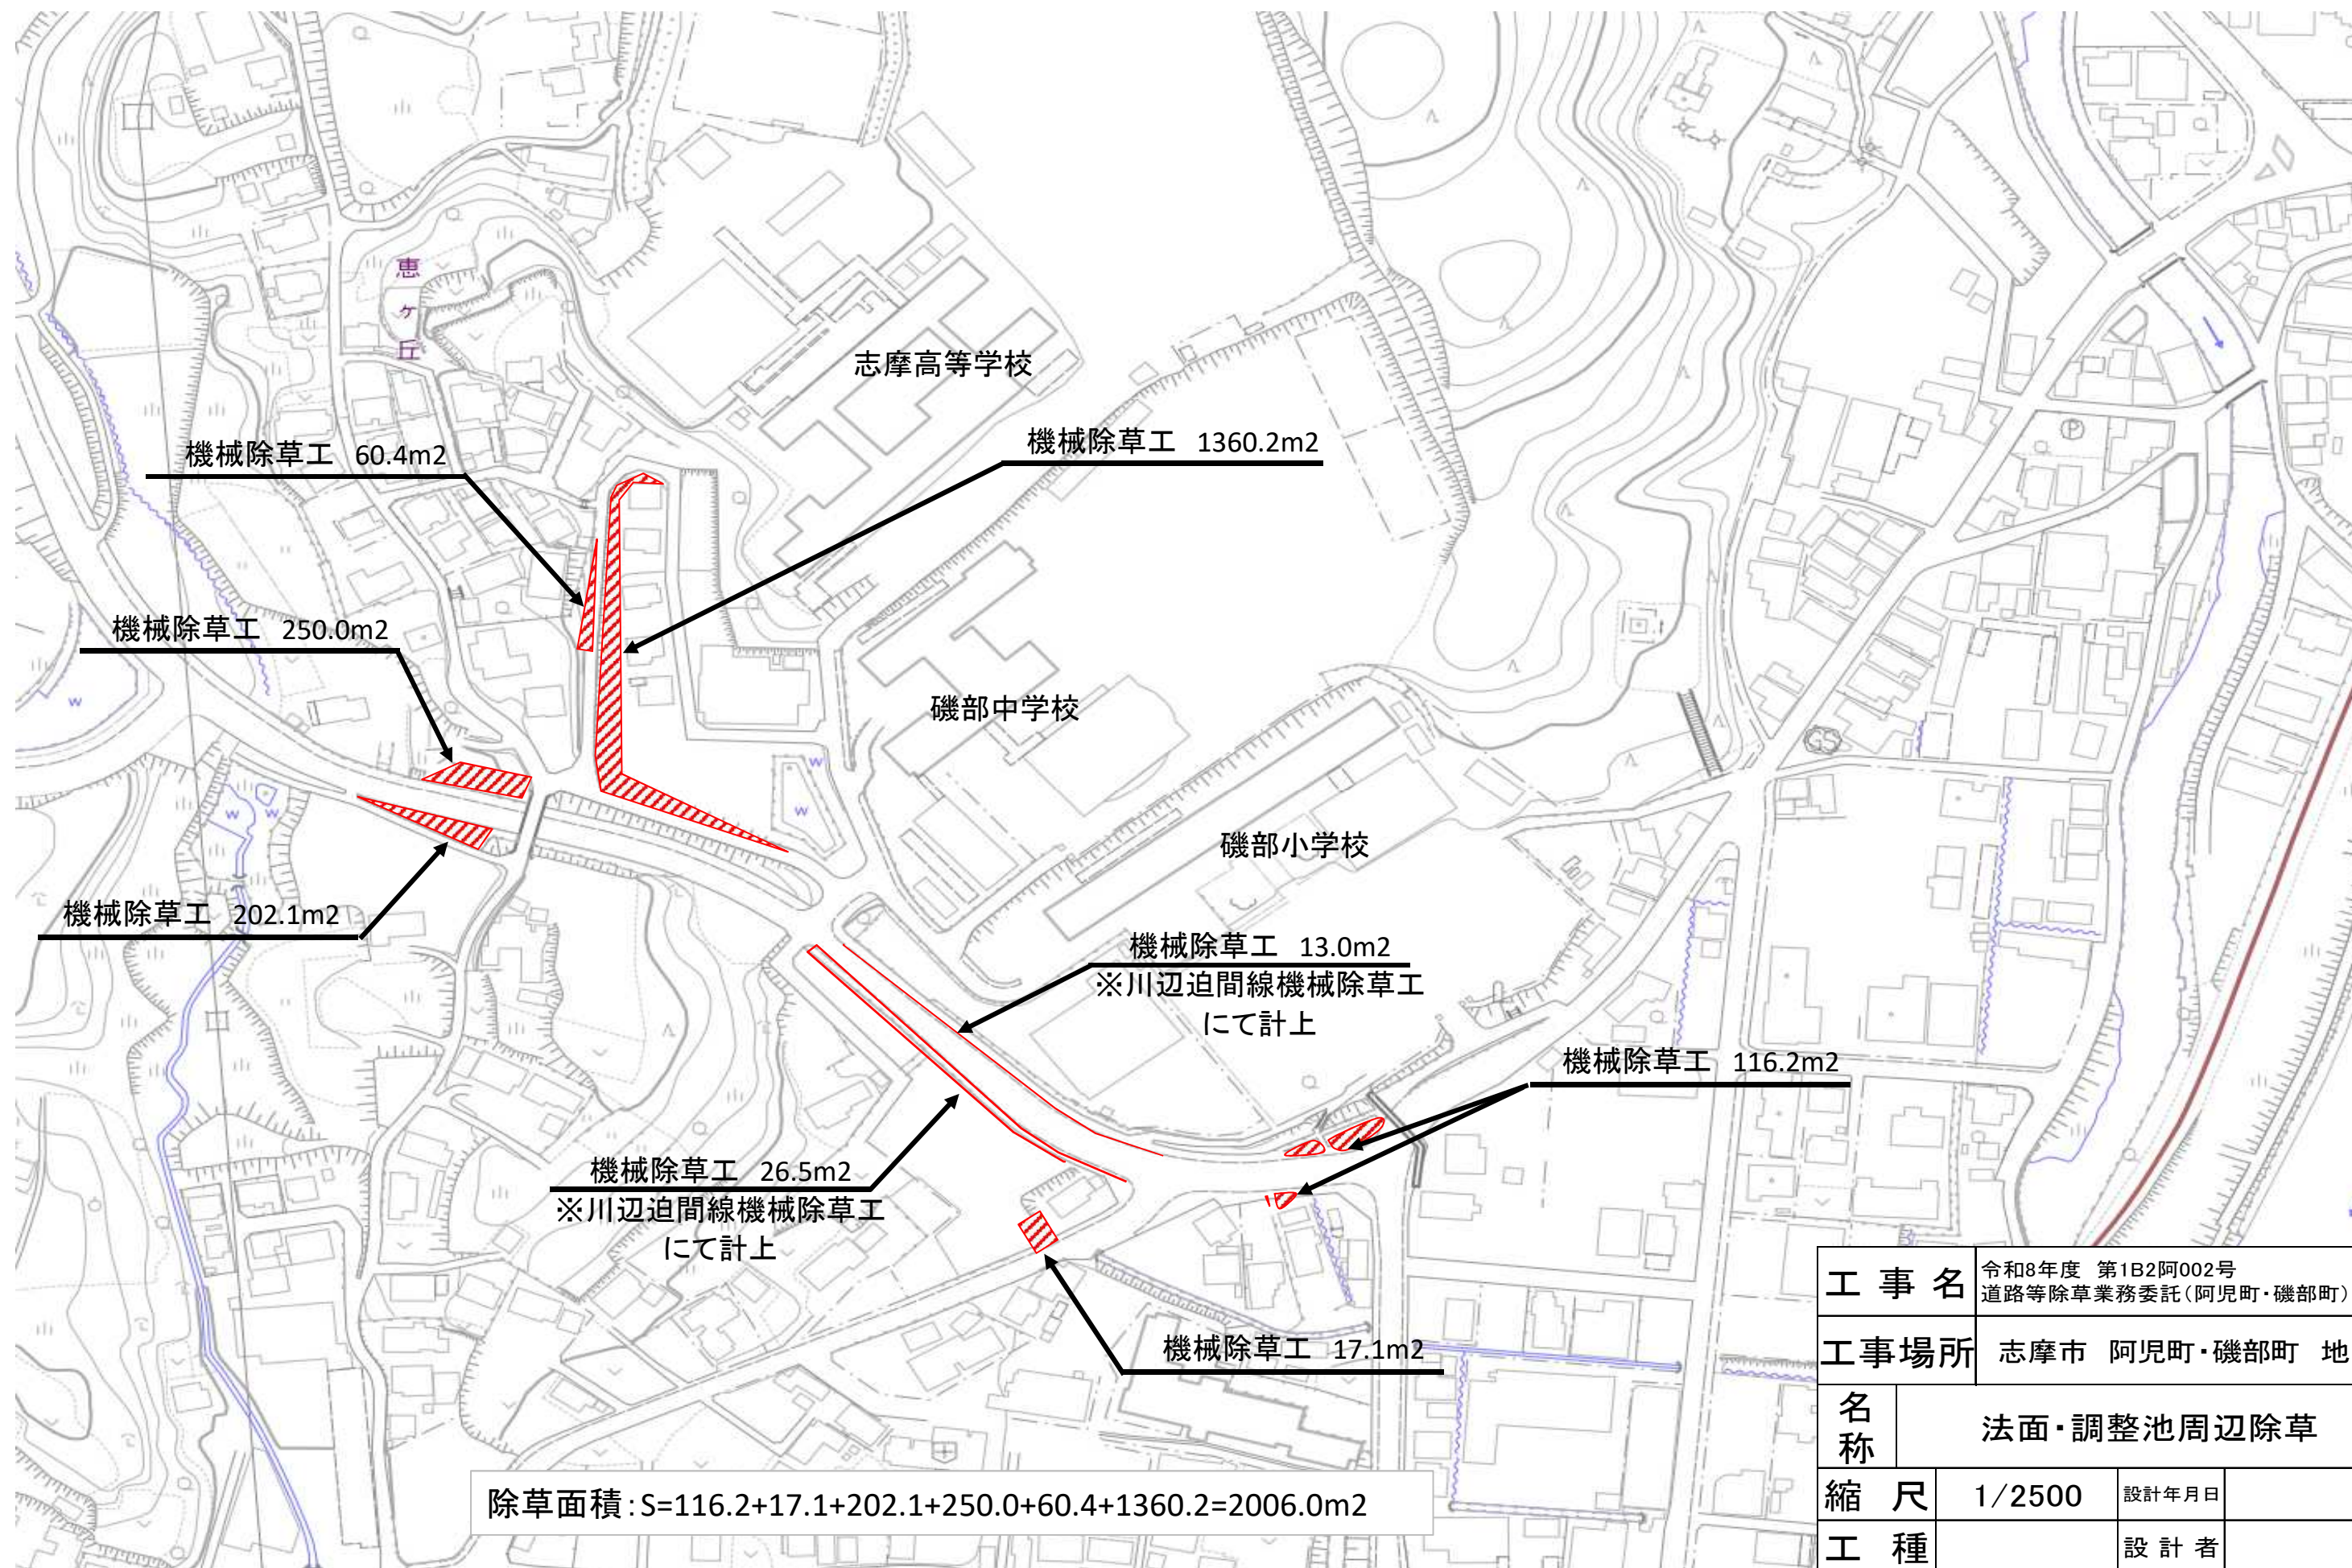

工 事 名		令和8年度 第1B2阿002号 道路等除草業務委託(阿児町・磯部町)後期		
工事場所		志摩市 阿児町・磯部町 地内		
名 称	法面・調整池周辺除草			
縮 尺	1/2500	設計年月日		
工 種		設 計 者		
志摩市		図面番号	2/2	