



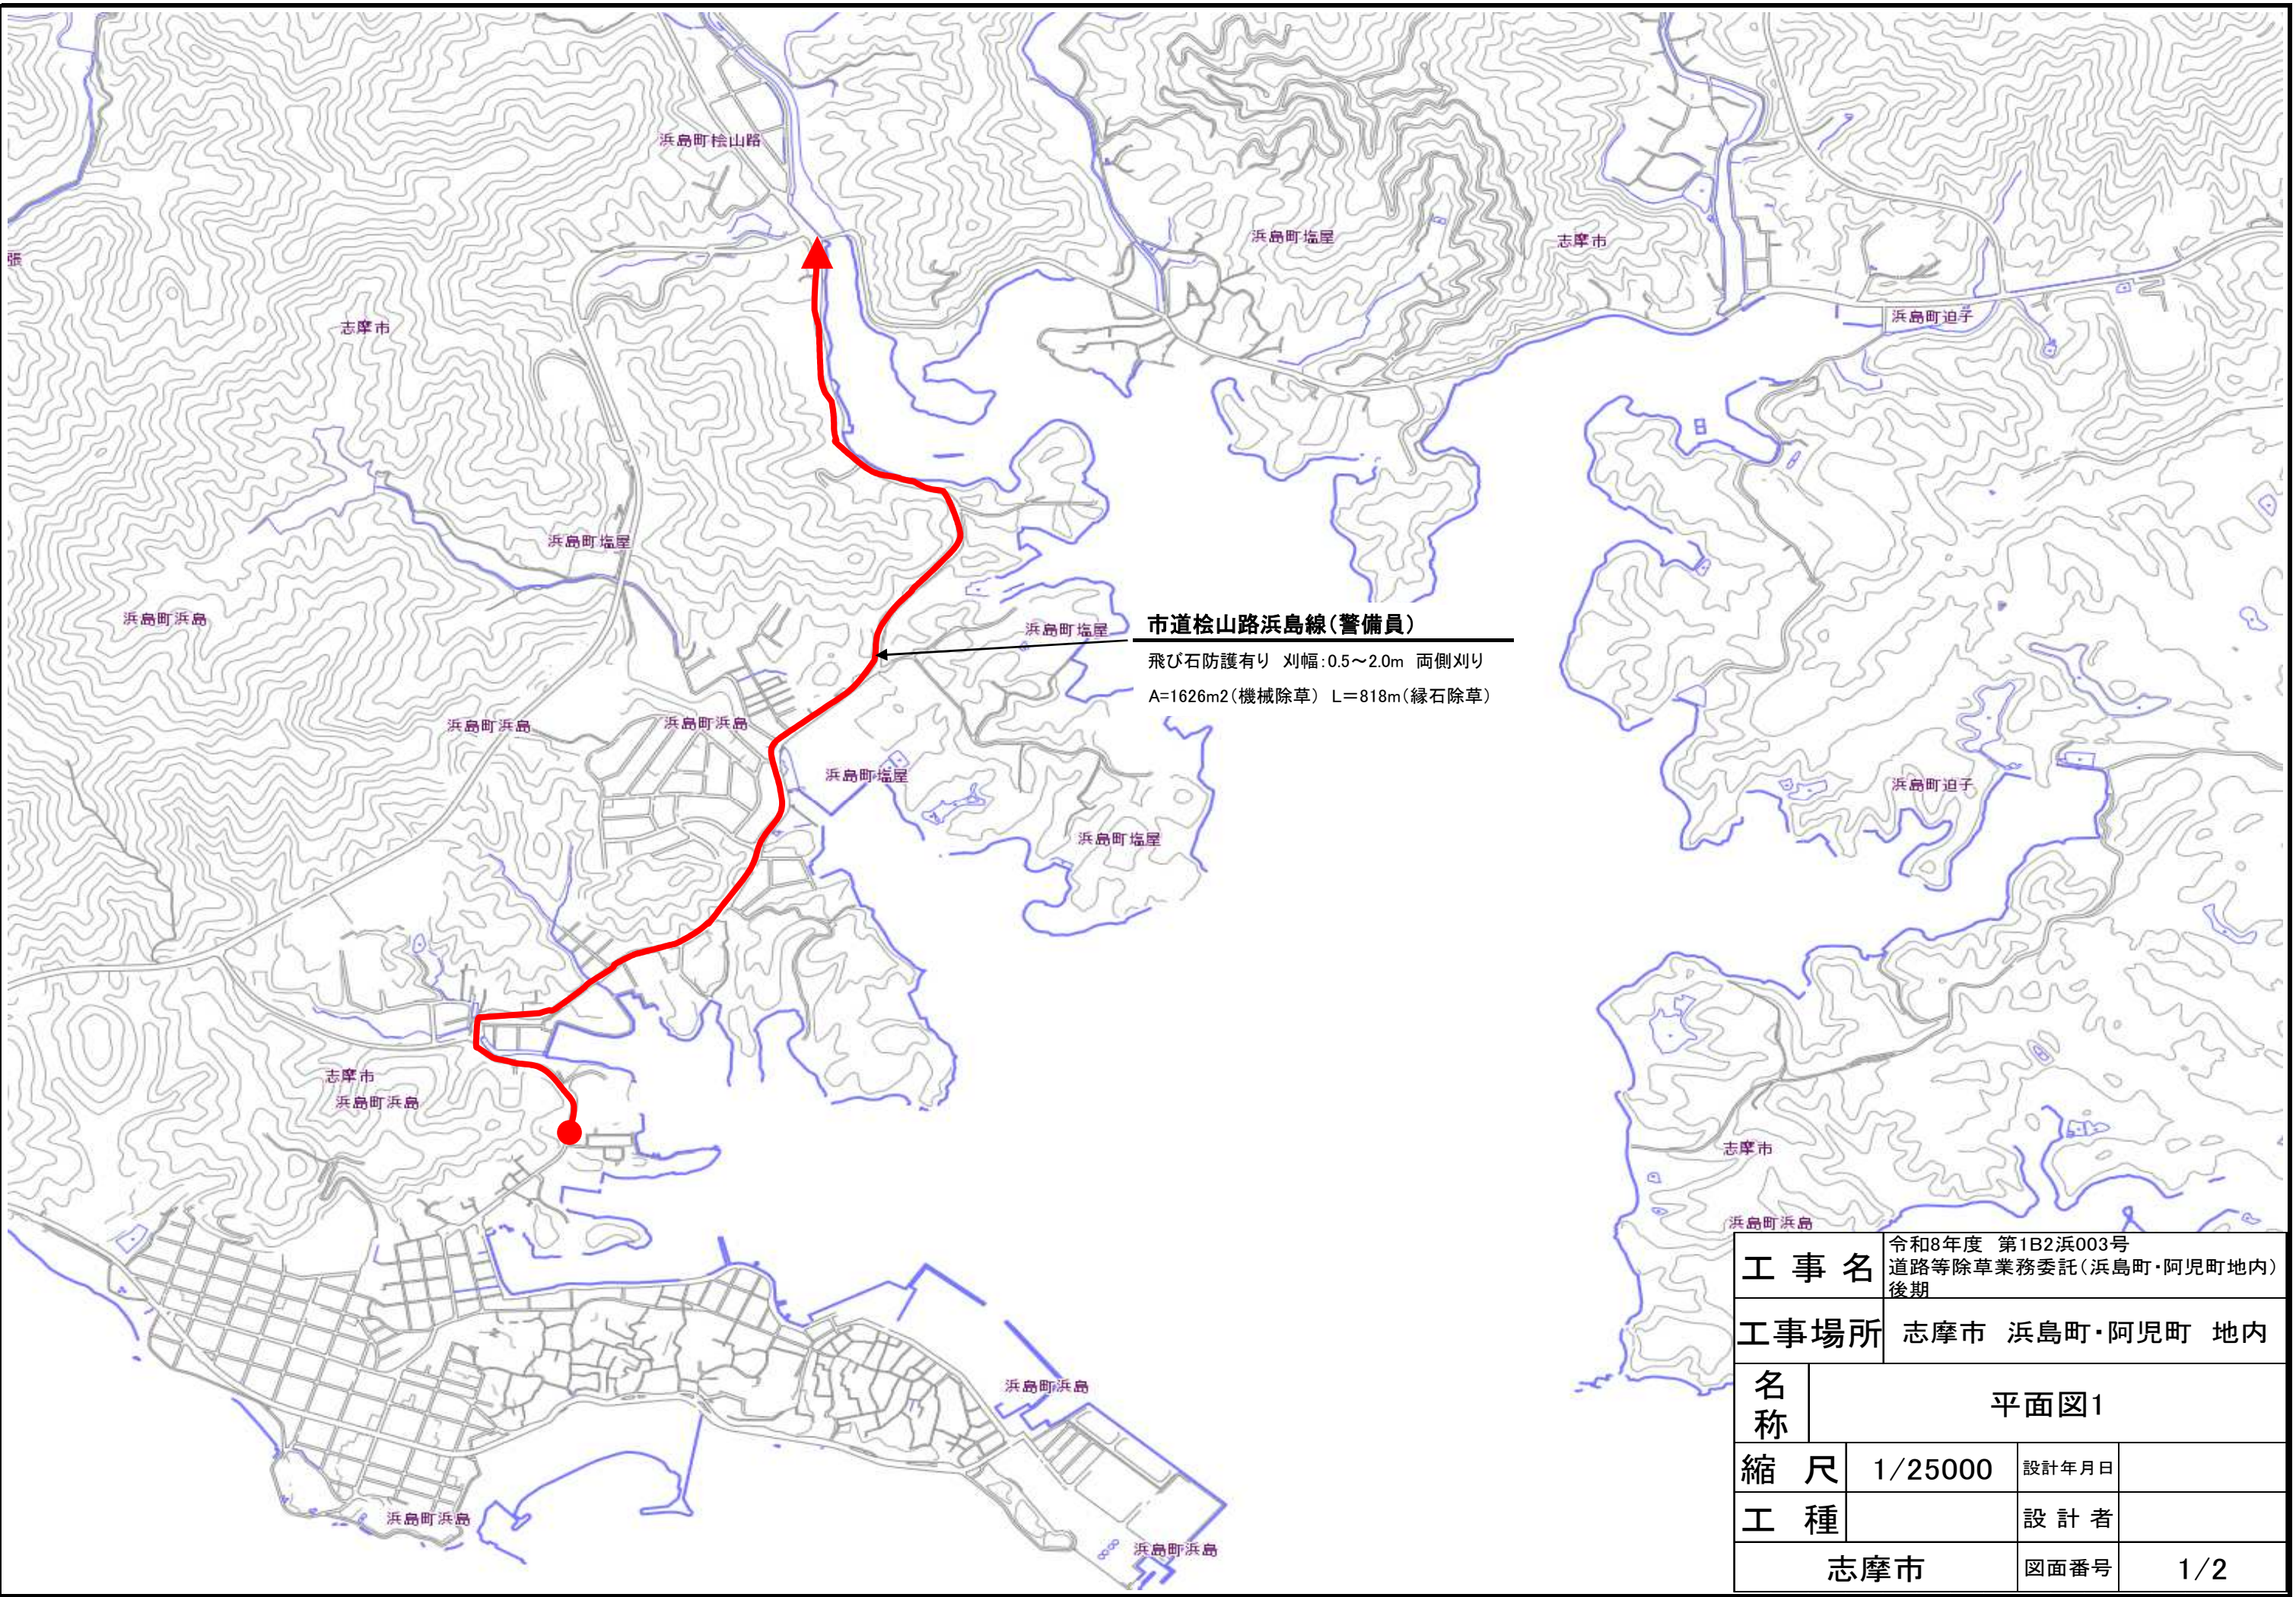

|       |         |                                               |     |  |
|-------|---------|-----------------------------------------------|-----|--|
| 工 事 名 |         | 令和8年度 第1B2浜003号<br>道路等除草業務委託(浜島町・阿児町地内)<br>後期 |     |  |
| 工事場所  |         | 志摩市 浜島町・阿児町 地内                                |     |  |
| 名 称   | 平面図1    |                                               |     |  |
| 縮 尺   | 1/25000 | 設計年月日                                         |     |  |
| 工 種   |         | 設 計 者                                         |     |  |
| 志摩市   |         | 図面番号                                          | 1/2 |  |

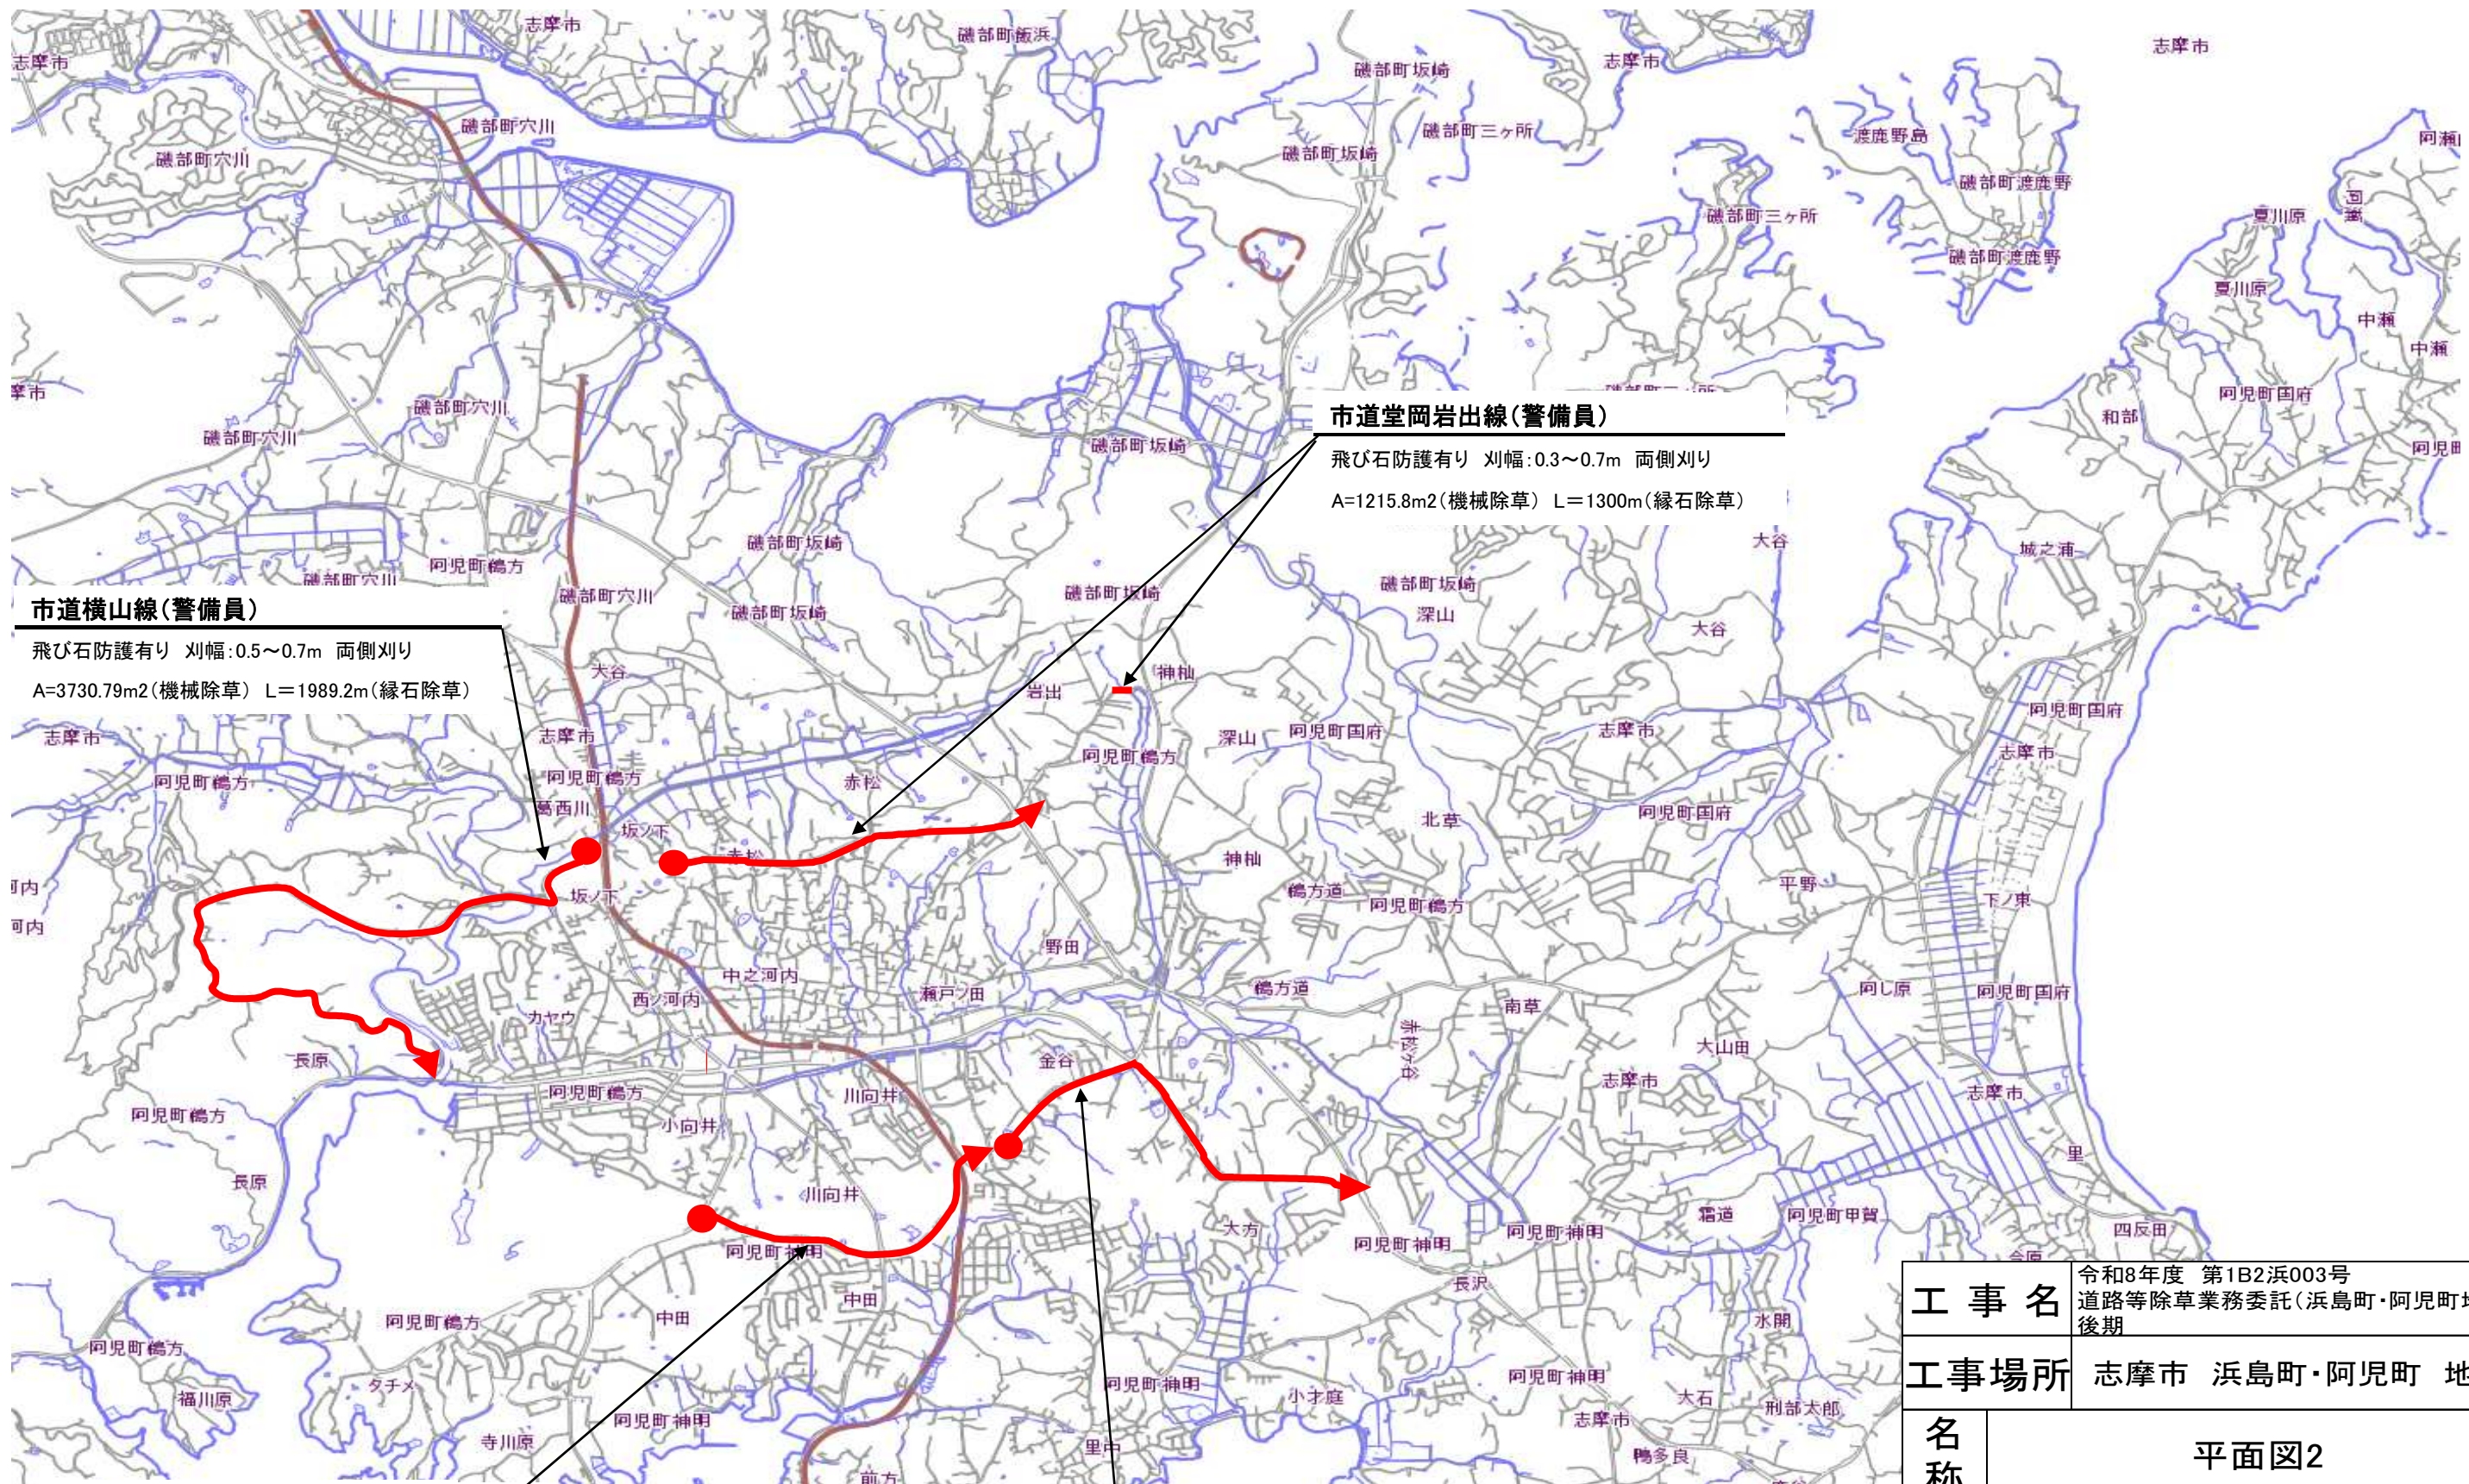

#### 市道横山線(警備員)

飛び石防護有り 刈幅:0.5~0.7m 両側刈り  
A=3730.79m<sup>2</sup>(機械除草) L=1989.2m(縁石除草)

#### 市道堂岡岩出線(警備員)

飛び石防護有り 刈幅:0.3~0.7m 両側刈り  
A=1215.8m<sup>2</sup>(機械除草) L=1300m(縁石除草)

#### 市道パールロード関連道線(警備員)

飛び石防護有り 刈幅:0.3~0.7m 両側刈り  
A=503.1m<sup>2</sup>(機械除草) L=1467.5m(縁石除草)

#### 市道文中通学本線(警備員)

飛び石防護有り 刈幅:0.5~0.7m 両側刈り  
A=725.1m<sup>2</sup>(機械除草) L=1518.1m(縁石除草)

|        |         |                                               |     |  |
|--------|---------|-----------------------------------------------|-----|--|
| 工 事 名  |         | 令和8年度 第1B2浜003号<br>道路等除草業務委託(浜島町・阿児町地内)<br>後期 |     |  |
| 工事場所   |         | 志摩市 浜島町・阿児町 地内                                |     |  |
| 名<br>称 | 平面図2    |                                               |     |  |
| 縮 尺    | 1/25000 | 設計年月日                                         |     |  |
| 工 種    |         | 設 計 者                                         |     |  |
| 志摩市    |         | 図面番号                                          | 2/2 |  |