


平面図 S=1:3000

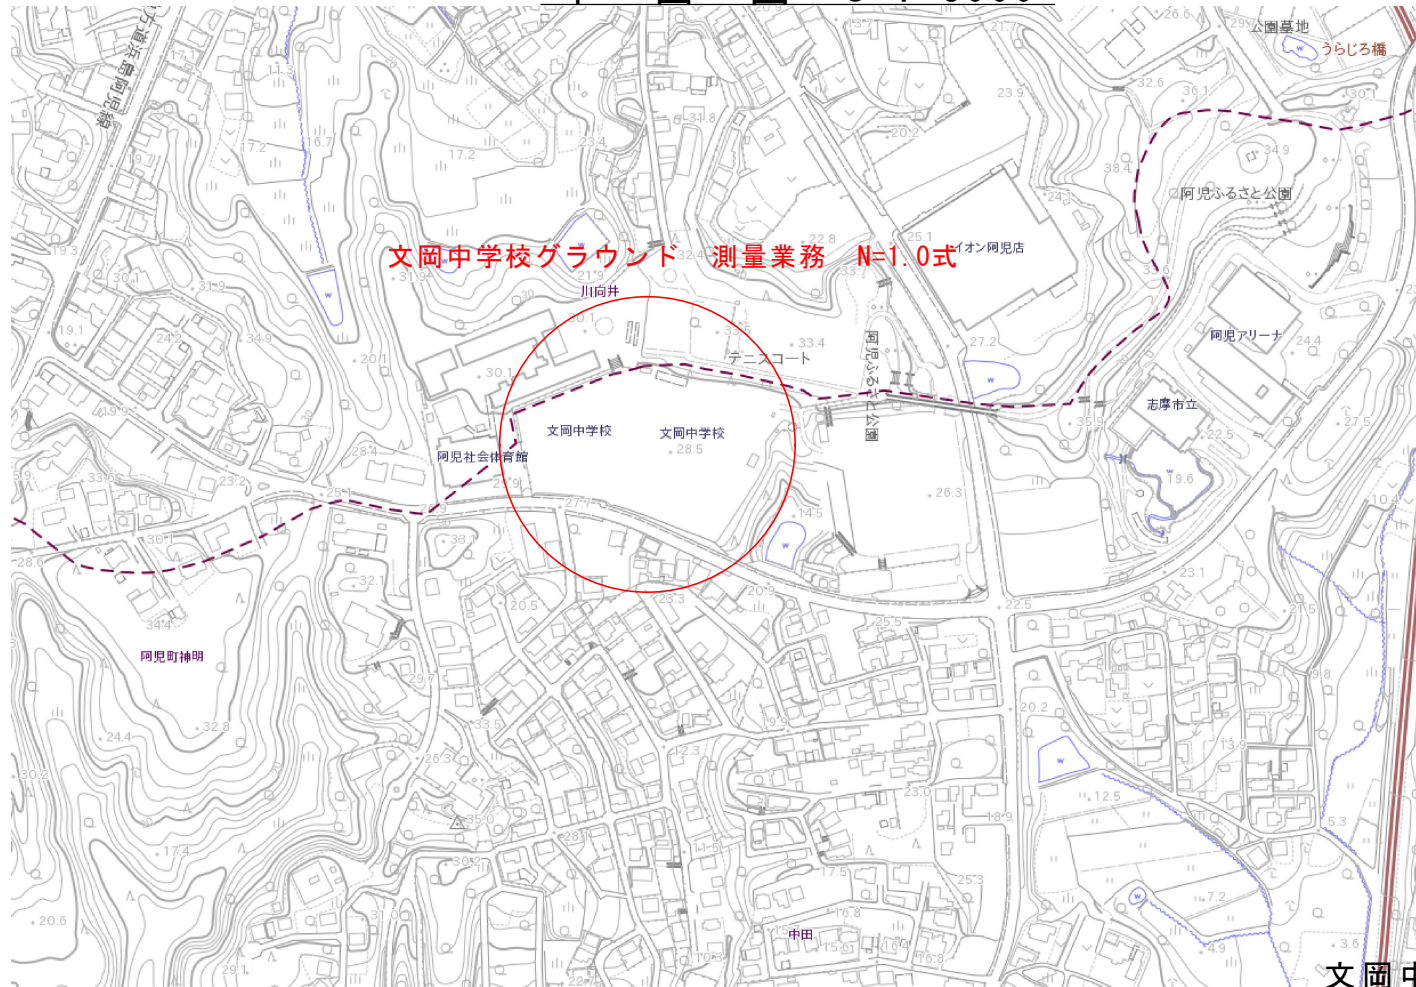

文岡中学校

業 務 名		文 岡 中 学 校 グ ラ ウ ン ド 測 量 業 務 委 託	
業 務 場 所		志 摩 市 阿 児 町 神 明 地 内	
名 称	平 面 図		
縮 尺	図 示	設 計 年 月 日	
工 種		設 計 者	
志 摩 市		図 面 番 号	1 / 1