


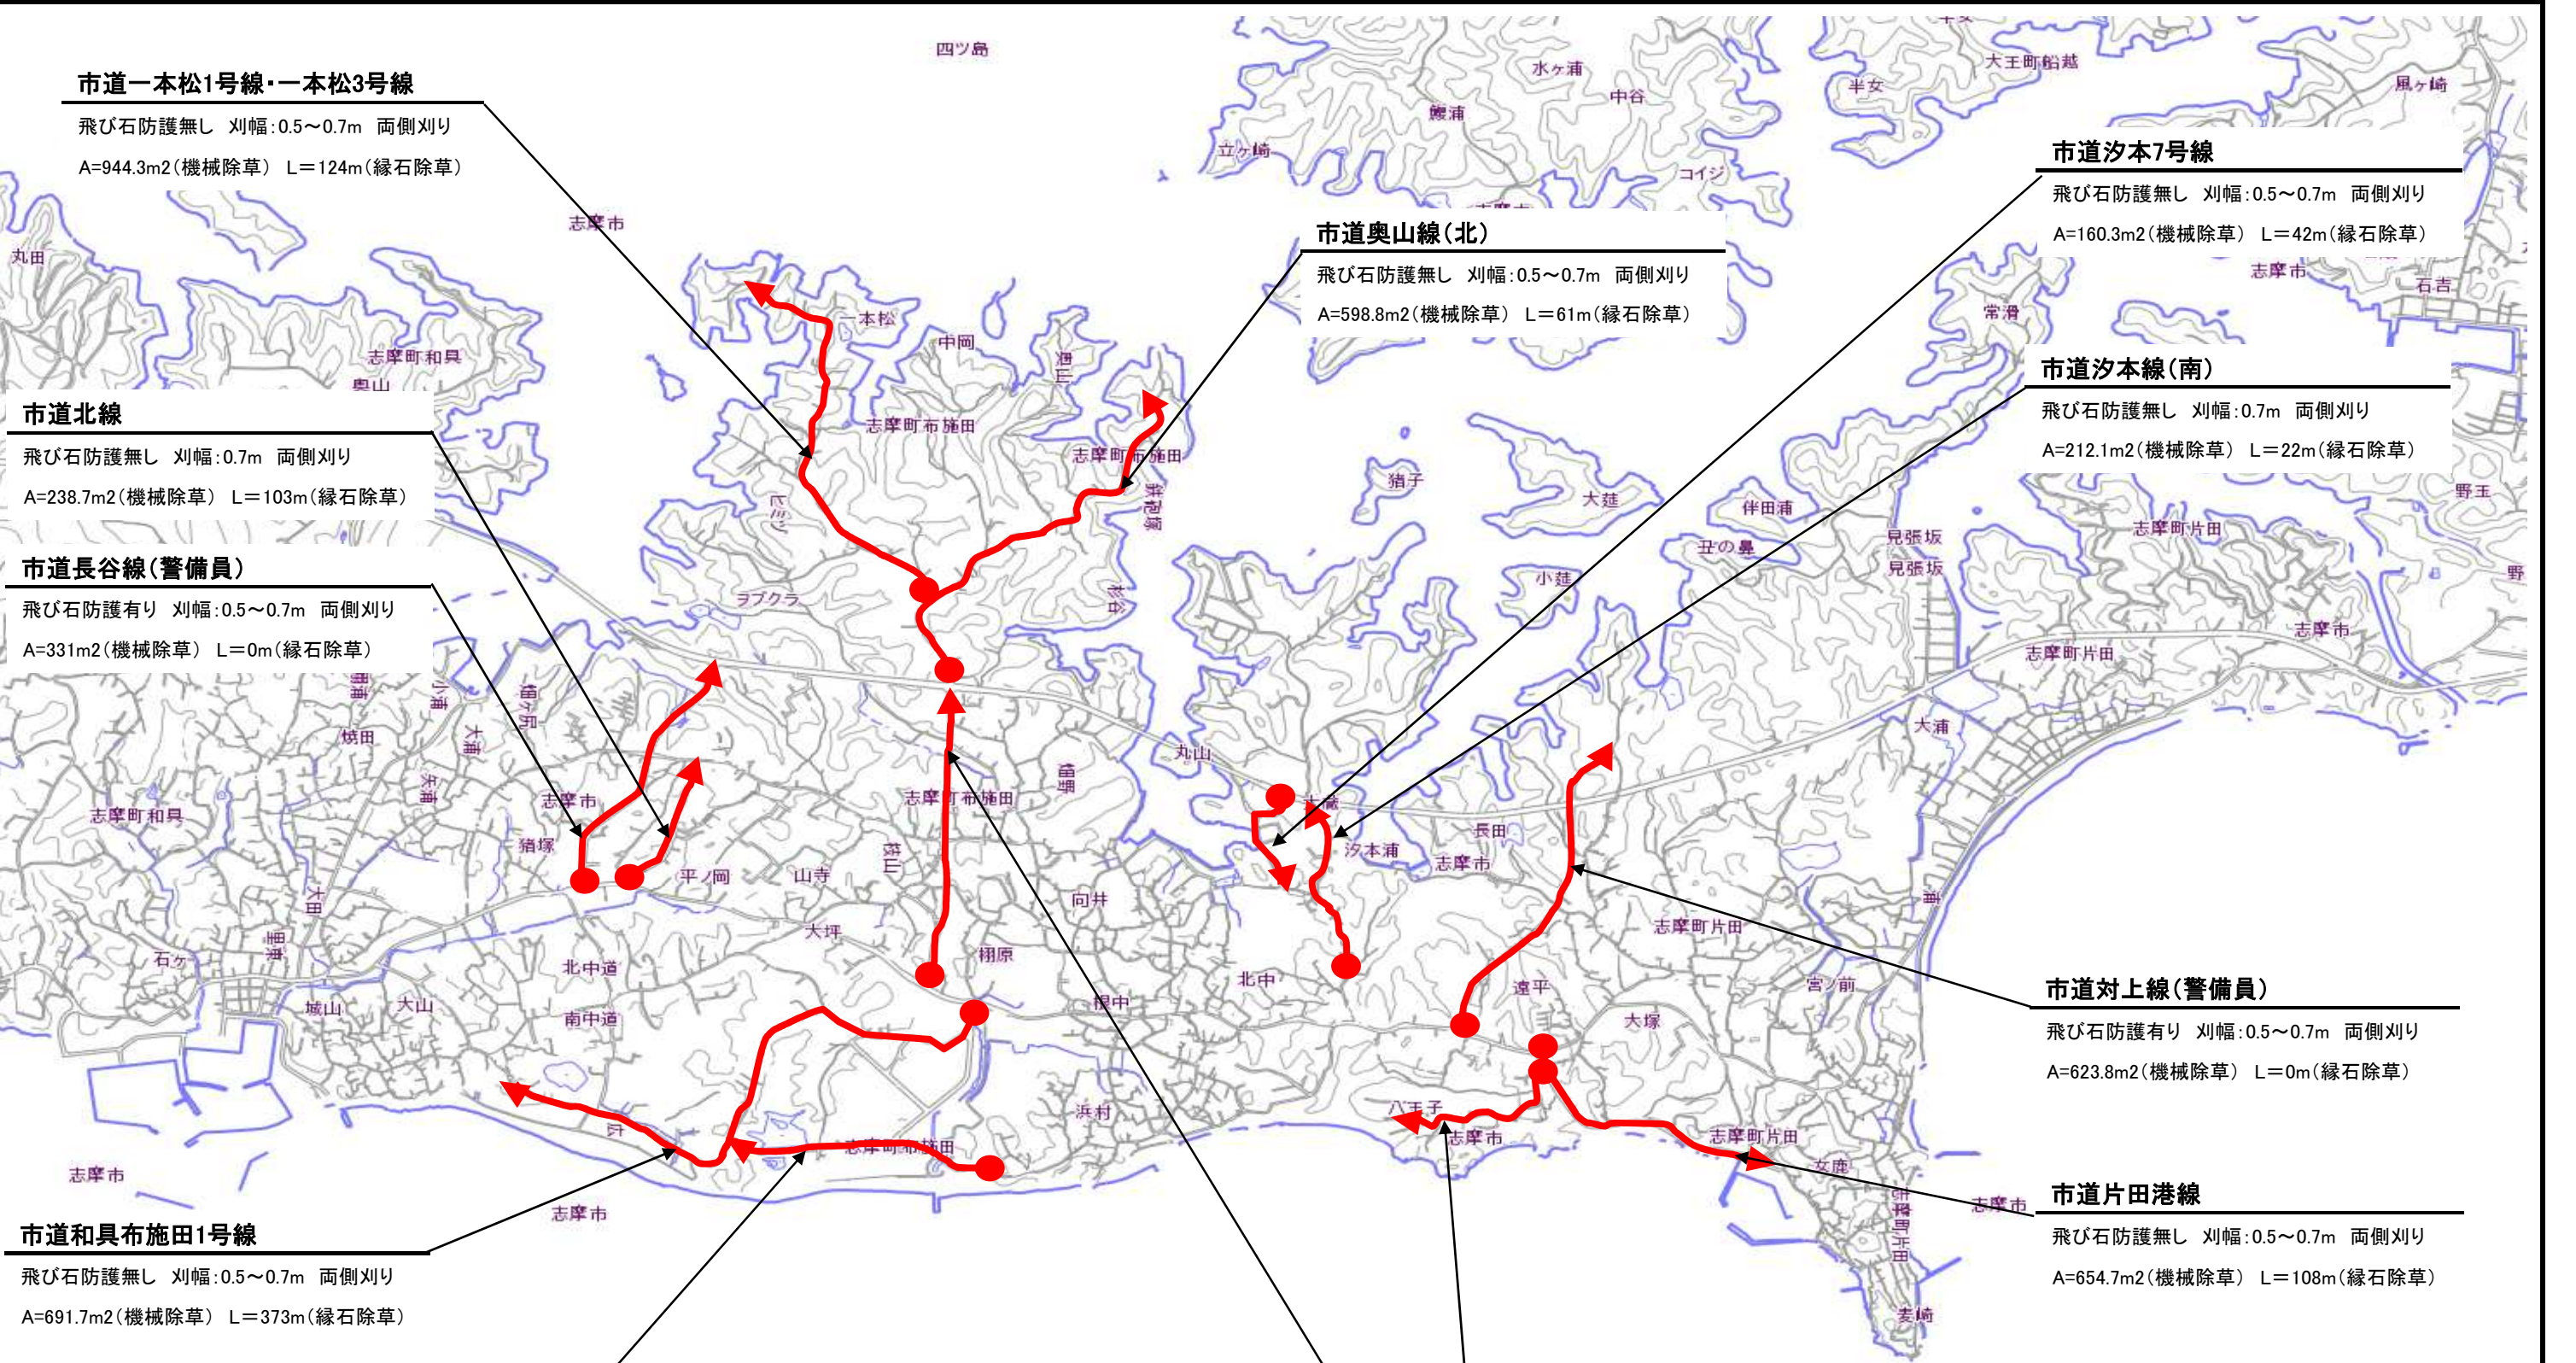

市道一本松1号線・一本松3号線

飛び石防護無し 刈幅:0.5～0.7m 両側刈り
A=944.3m2(機械除草) L=124m(縁石除草)

市道北線

飛び石防護無し 刈幅:0.7m 両側刈り
A=238.7m2(機械除草) L=103m(縁石除草)

市道長谷線(警備員)

飛び石防護有り 刈幅:0.5～0.7m 両側刈り
A=331m2(機械除草) L=0m(縁石除草)

市道和具布施田1号線

飛び石防護無し 刈幅:0.5～0.7m 両側刈り
A=691.7m2(機械除草) L=373m(縁石除草)

市道藤原線

飛び石防護無し 刈幅:0.5～0.7m 両側刈り
A=537.3m2(機械除草) L=61m(縁石除草)

市道奥山線(北)

飛び石防護無し 刈幅:0.5～0.7m 両側刈り
A=598.8m2(機械除草) L=61m(縁石除草)

市道名古線

飛び石防護無し 刈幅:0.7m 両側刈り
A=263.2m2(機械除草) L=15m(縁石除草)

市道奥山線(南)(警備員)

飛び石防護有り 刈幅:0.5～0.7m 両側刈り
A=458.6m2(機械除草) L=0m(縁石除草)

市道汐本7号線

飛び石防護無し 刈幅:0.5～0.7m 両側刈り
A=160.3m2(機械除草) L=42m(縁石除草)

市道汐本線(南)

飛び石防護無し 刈幅:0.7m 両側刈り
A=212.1m2(機械除草) L=22m(縁石除草)

市道対上線(警備員)

飛び石防護有り 刈幅:0.5～0.7m 両側刈り
A=623.8m2(機械除草) L=0m(縁石除草)

市道片田港線

飛び石防護無し 刈幅:0.5～0.7m 両側刈り
A=654.7m2(機械除草) L=108m(縁石除草)

工 事 名		令和8年度 第1B2志003号 道路等除草業務委託(志摩町地内)後期		
工事場所		志摩市 志摩町 地内		
名称	平面図1			
縮 尺	1/15000	設計年月日		
工 種		設 計 者		
志摩市		図面番号	1/2	

市道越賀線(南)(警備員)

飛び石防護有り 刈幅:0.5~0.7m 両側刈り
A=750.9m2(機械除草) L=60m(縁石除草)

市道横道線(南)

飛び石防護無し 刈幅:0.5~0.7m 両側刈り
A=389.9m2(機械除草) L=0m(縁石除草)

市道奥山線(和具)

飛び石防護無し 刈幅:0.5~0.7m 両側刈り
A=598.7m2(機械除草) L=111m(縁石除草)

市道阿津里線(警備員)

飛び石防護有り 刈幅:0.5~0.7m 両側刈り
A=287.5m2(機械除草) L=0m(縁石除草)

市道桧枝田1号線・桧枝田2号線

飛び石防護無し 刈幅:0.5~0.7m 両側刈り
A=571.8m2(機械除草) L=47m(縁石除草)

市道東浦田線

飛び石防護無し 刈幅:0.7m 両側刈り
A=238m2(機械除草) L=0m(縁石除草)

市道於石線

飛び石防護無し 刈幅:0.5~0.7m 両側刈り
A=265.8m2(機械除草) L=70m(縁石除草)

市道中田線

飛び石防護無し 刈幅:0.5~0.7m 両側刈り
A=506.8m2(機械除草) L=309m(縁石除草)

市道片田御座線(警備員)

飛び石防護有り 刈幅:0.3~0.7m 両側刈り
A=3870m2(機械除草) L=1862m(縁石除草)

工 事 名		令和8年度 第1B2志003号 道路等除草業務委託(志摩町地内)後期		
工事場所		志摩市 志摩町 地内		
名称	平面図2			
縮 尺	1/15000	設計年月日		
工 種		設 計 者		
志摩市		図面番号	2/2	