



大王17～20 位置図

大王17

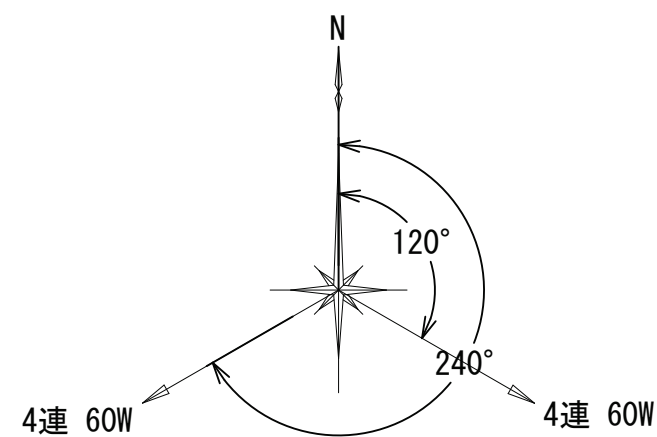

スピーカ方位図

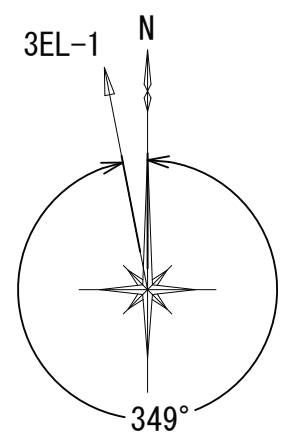


アンテナ方位図

※スピーカ・空中線配置については、現地調整により配置する。




● :新 設

大王18

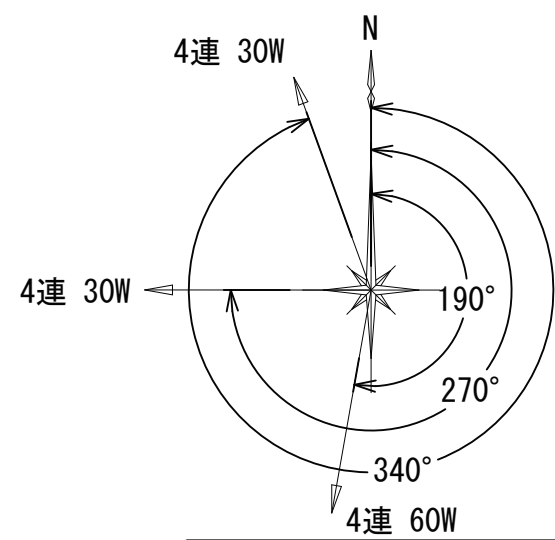

スピーカ方位図

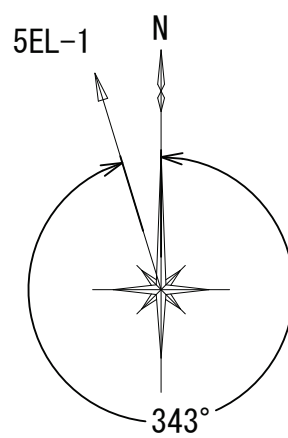

アンテナ方位図


※スピーカ・空中線配置については、現地調整により配置する。




● :新 設

※空中線柱の建柱時には、埋設物の確認を行い現地調整すること。

大王19

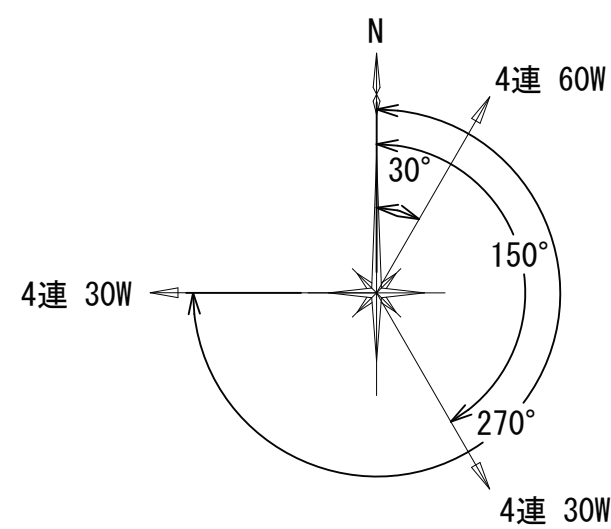

スピーカ方位図

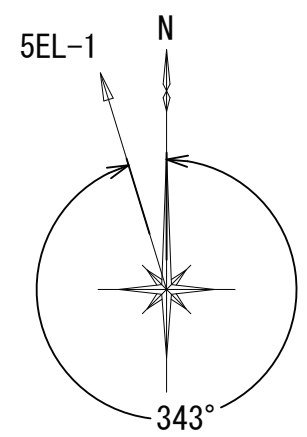

アンテナ方位図


※スピーカ・空中線配置については、現地調整により配置する。




● :新 設

※空中線柱の建柱時には、埋設物の確認を行い現地調整すること。

大王20

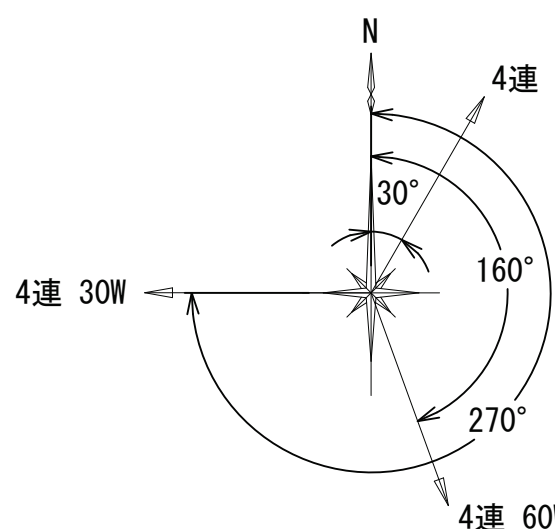


スピーカ方位図

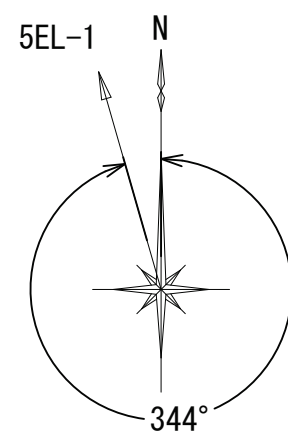

アンテナ方位図

※スピーカ・空中線配置については、現地調整により配置する。

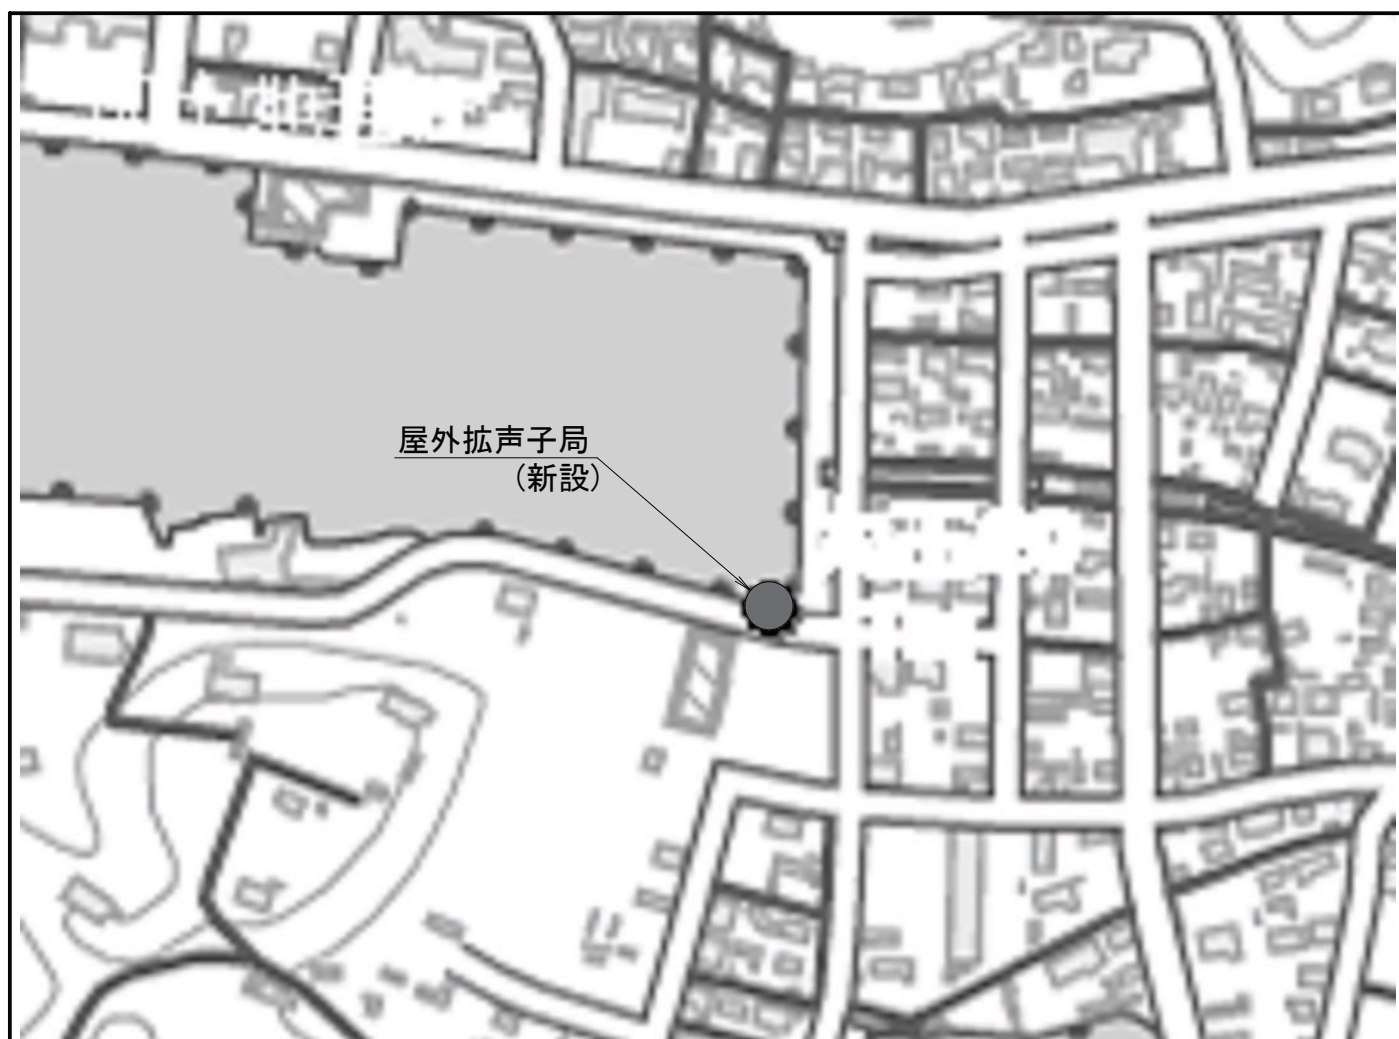

● :新 設

※空中線柱の建柱時には、埋設物の確認を行い現地調整すること。


承認	設計	担当	

縮尺
NTS
設計年度

工事名称	令和8・9・10年度 志摩市防災行政無線機器更新工事
図面名称	大王17～20 位置図



大王21～23 位置図

大王21

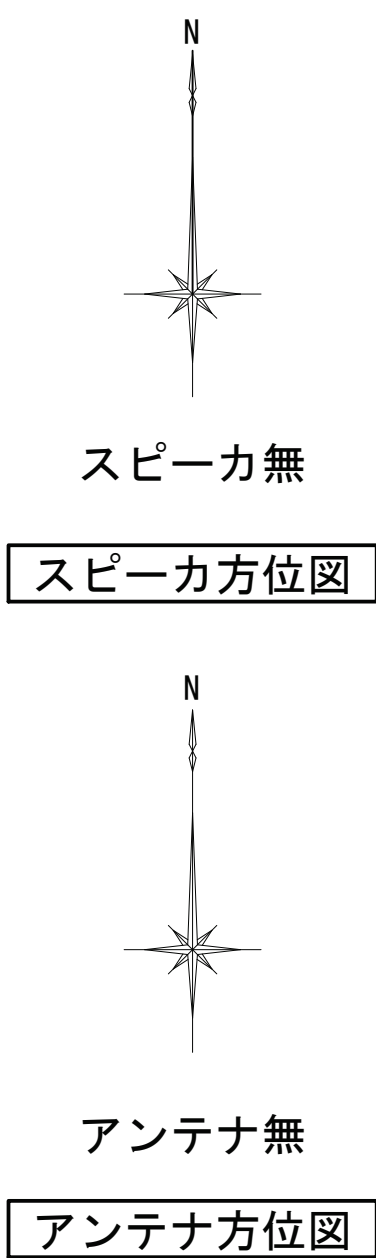

※スピーカー・空中線配置については、現地調整により配置する。


大王21

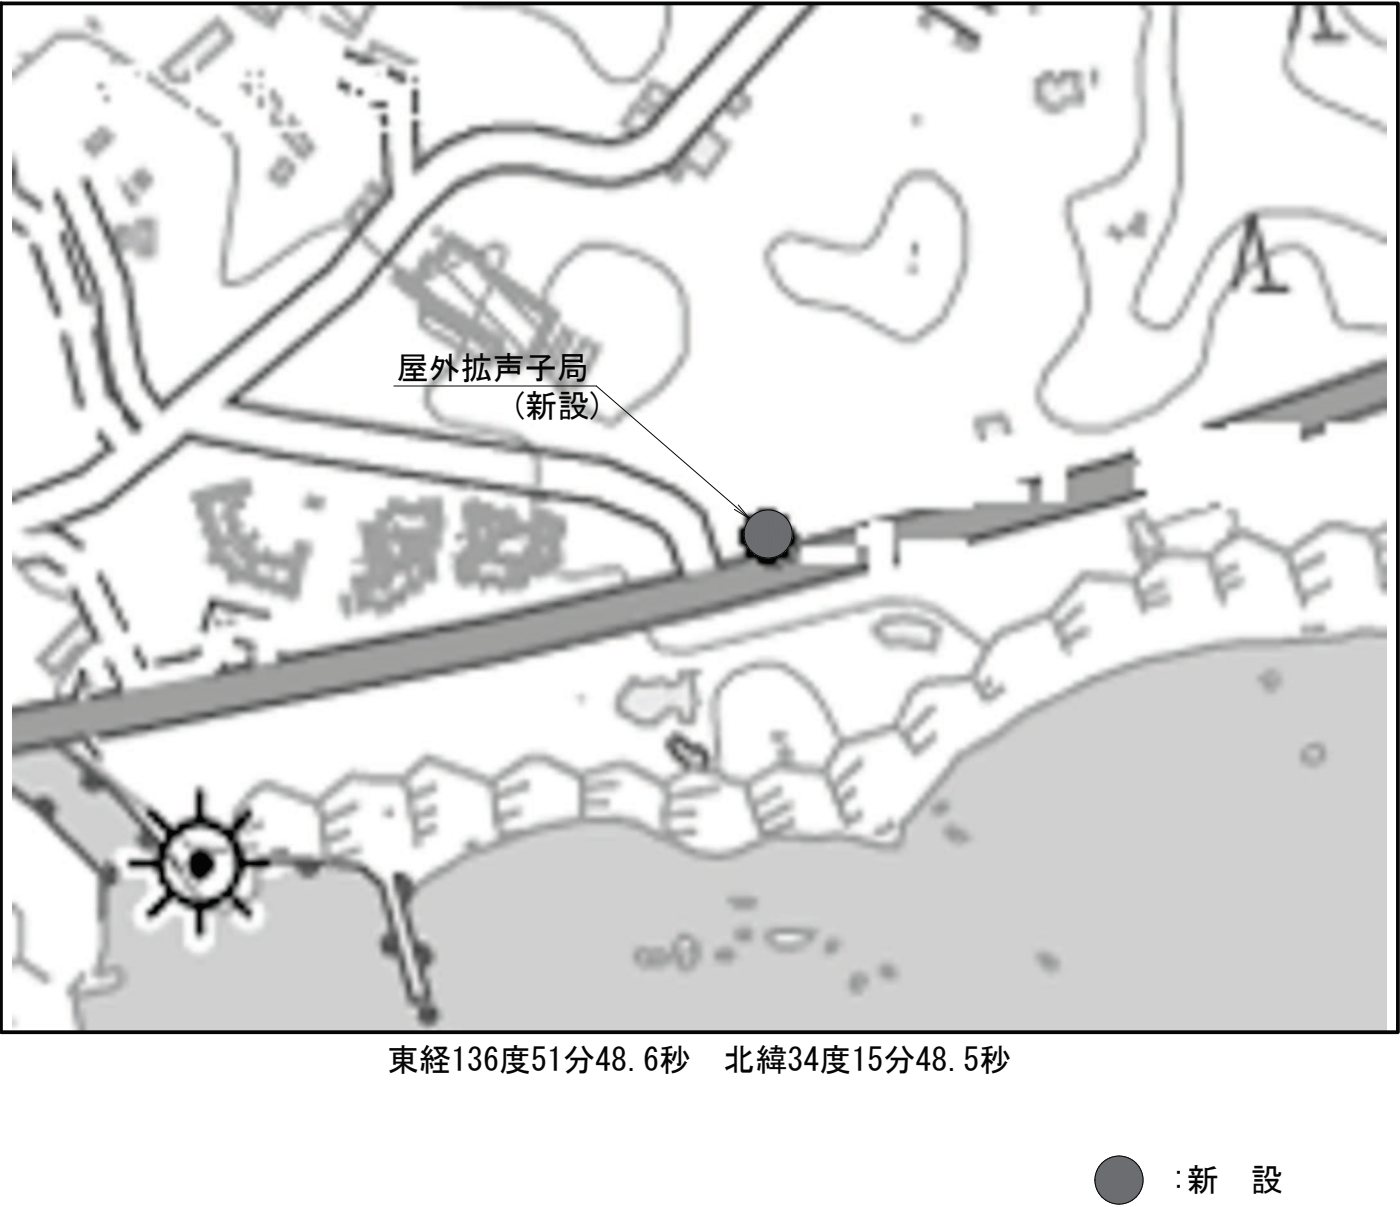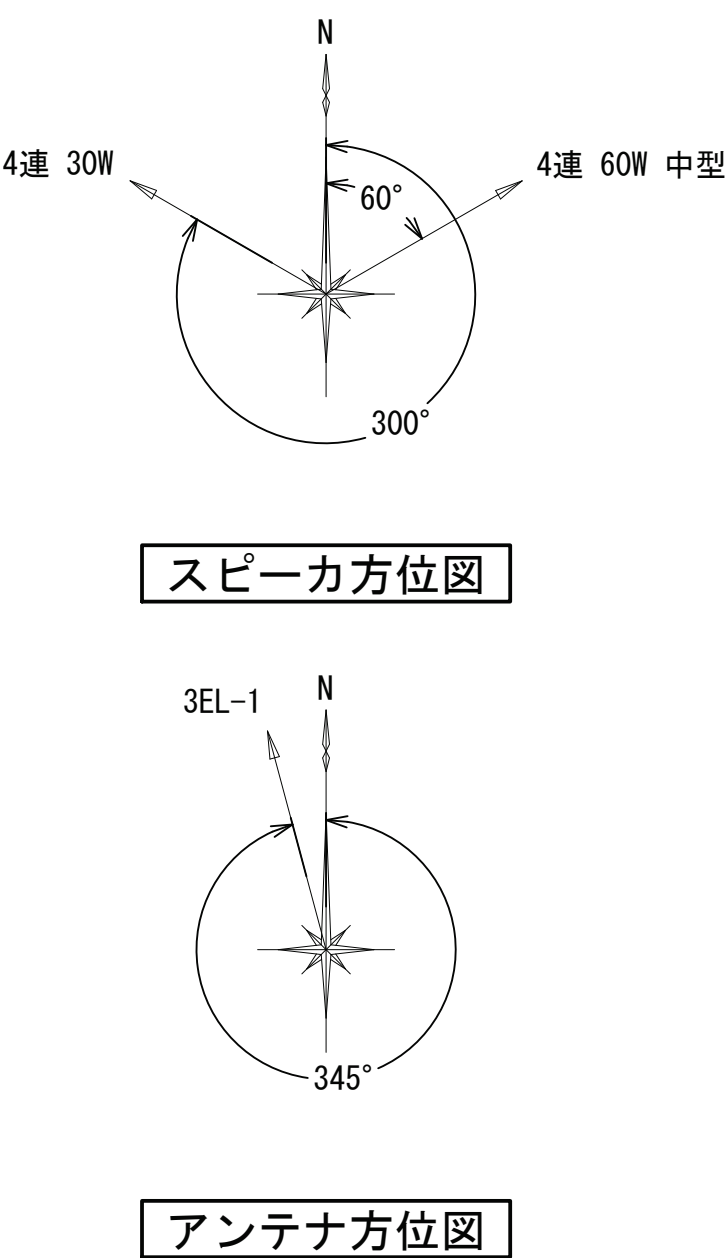

※スピーカー・空中線配置については、現地調整により配置する。

※空中線柱の建柱時には、埋設物の確認を行い現地調整すること。



大王22

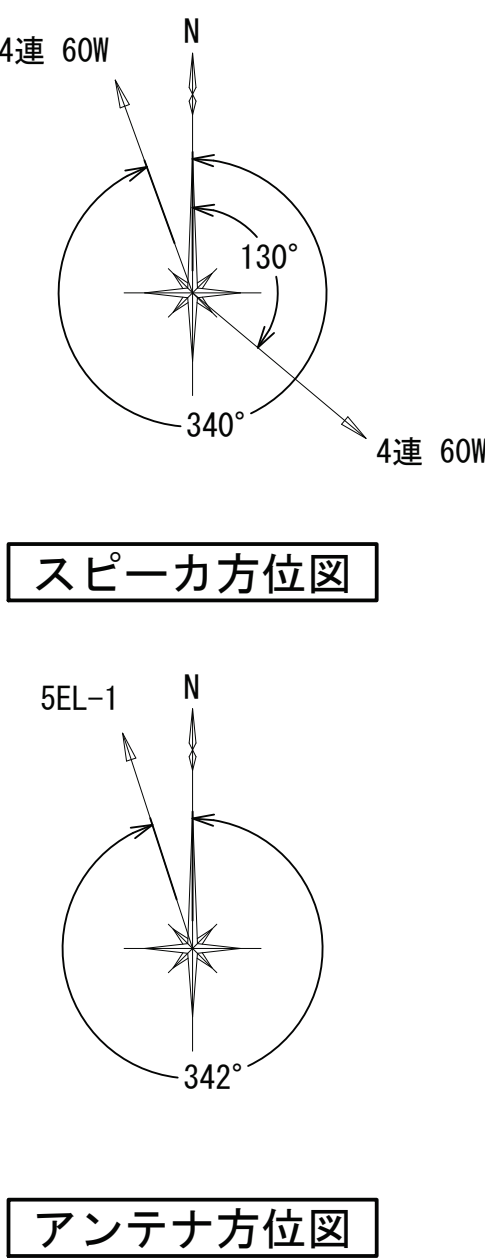

※スピーカー・空中線配置については、現地調整により配置する。

※空中線柱の建柱時には、埋設物の確認を行い現地調整すること。

大王23

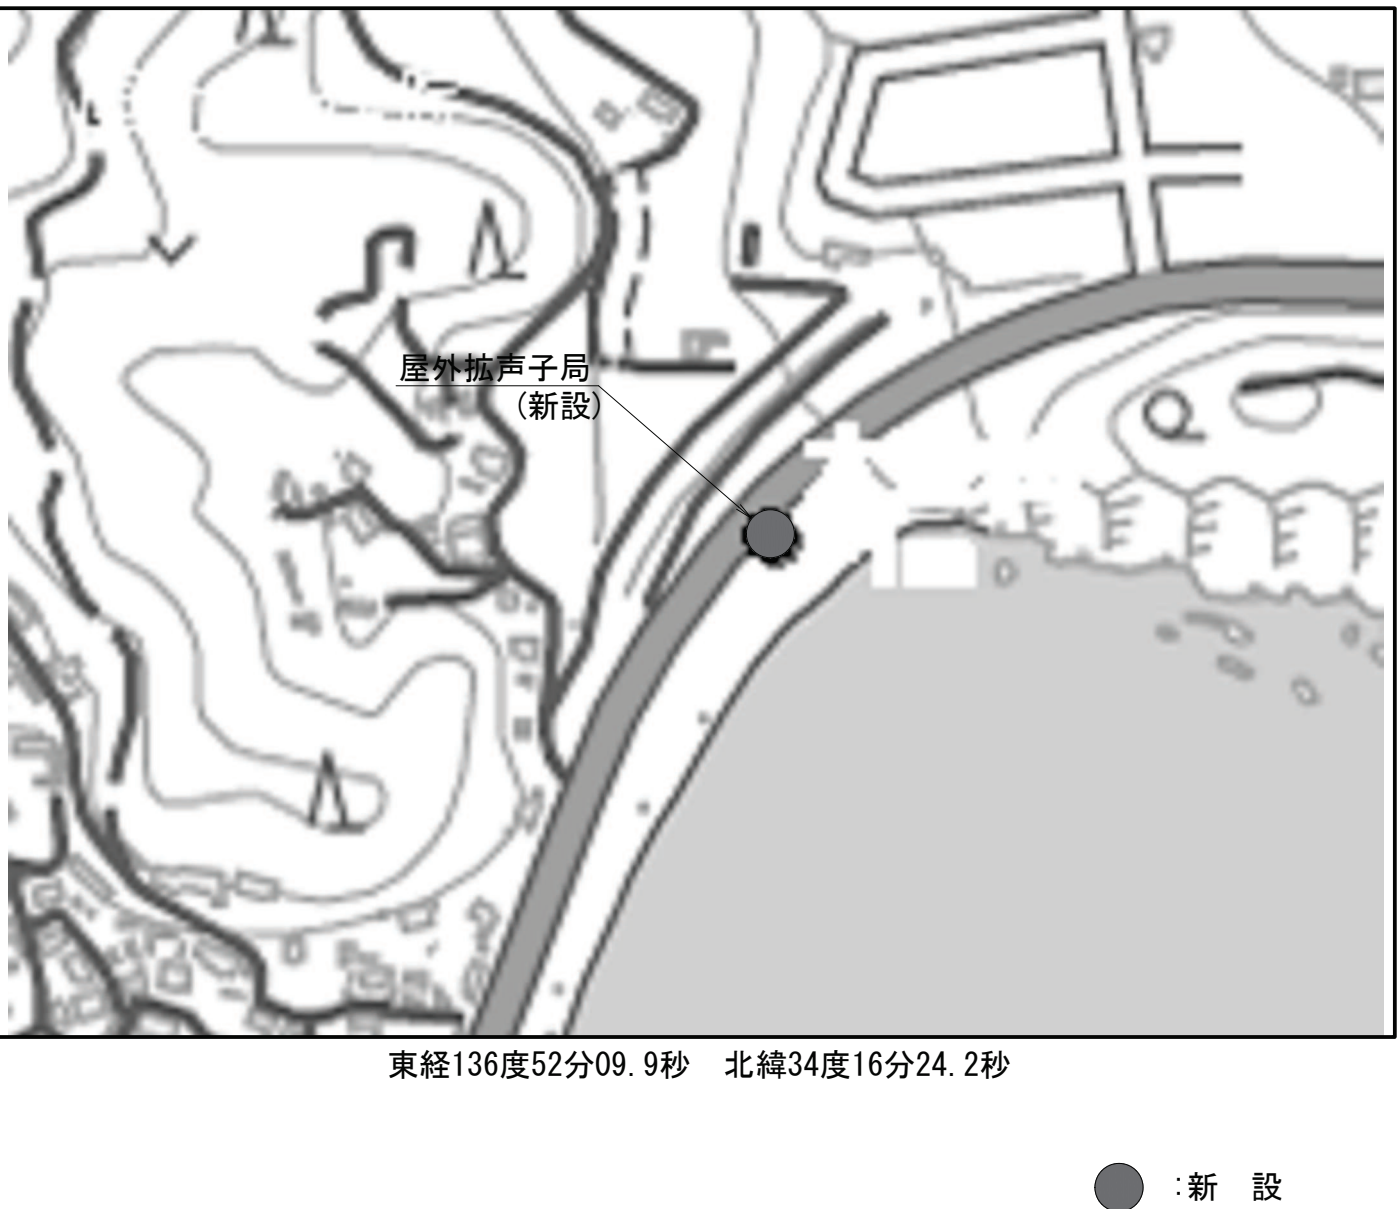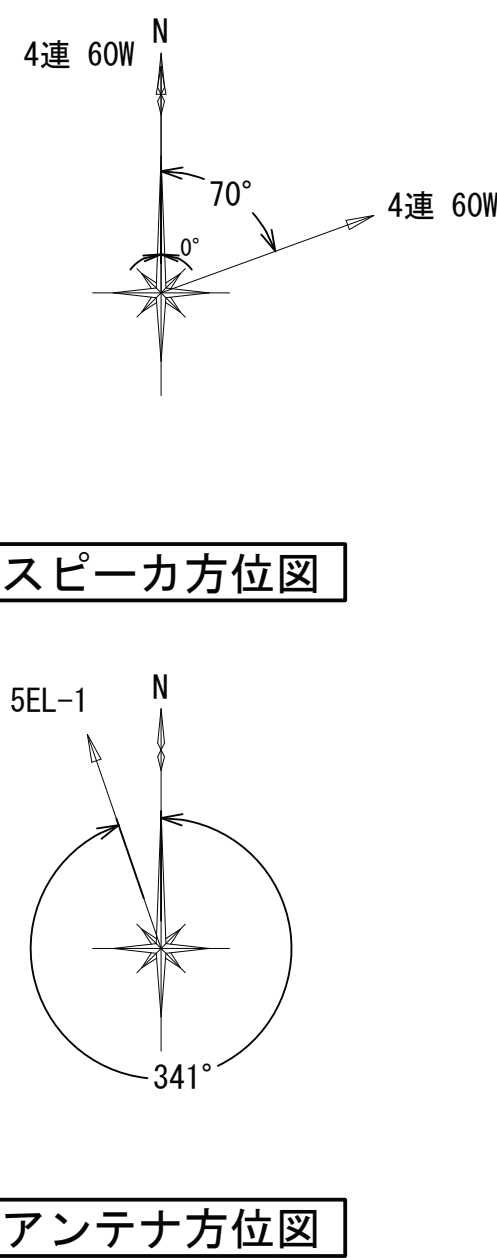


※スピーカー・空中線配置については、現地調整により配置する。


※空中線柱の建柱時には、埋設物の確認を行い現地調整すること。

大王24～27 位置図

大王24

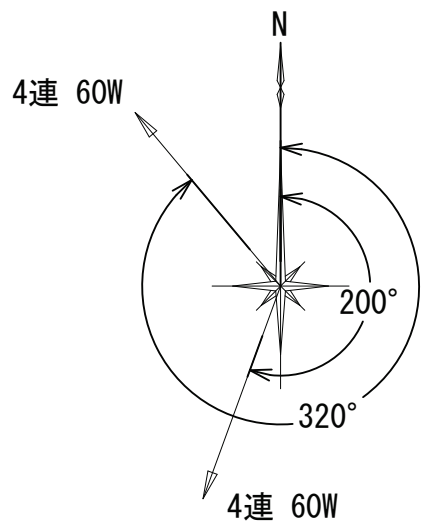

スピーカ方位図

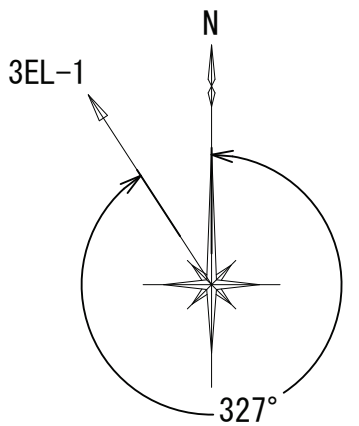


アンテナ方位図

※スピーカ・空中線配置については、現地調整により配置する。




● :新 設

大王25

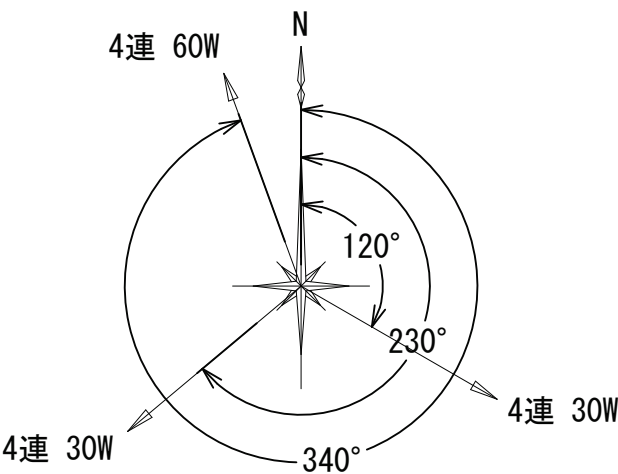

スピーカ方位図

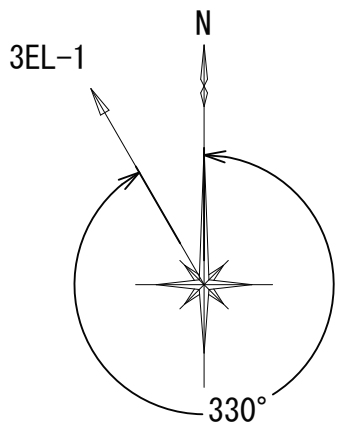

アンテナ方位図


※スピーカ・空中線配置については、現地調整により配置する。



● :新 設


※空中線柱の建柱時には、埋設物の確認を行い現地調整すること。

大王26

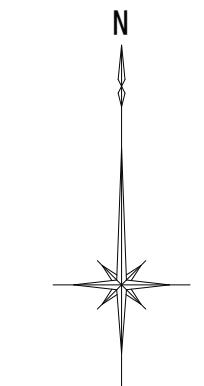

スピーカ無

スピーカ方位図

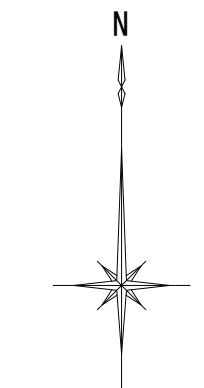

アンテナ無

アンテナ方位図


※スピーカ・空中線配置については、現地調整により配置する。




■ :撤 去

※空中線柱の建柱時には、埋設物の確認を行い現地調整すること。

大王27

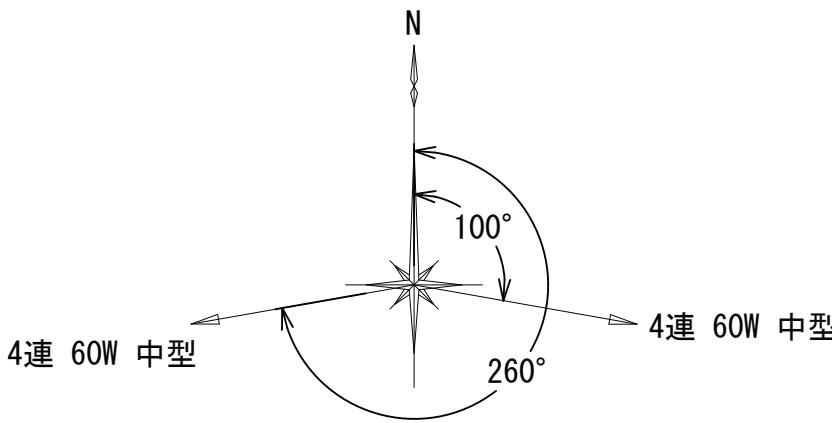

スピーカ方位図

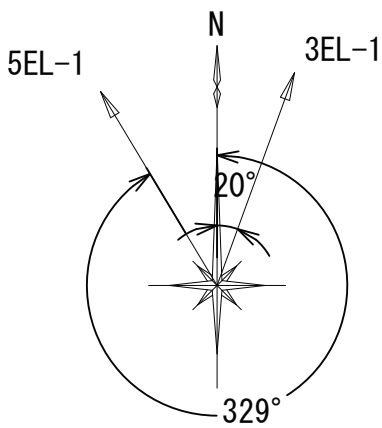

アンテナ方位図

※スピーカ・空中線配置については、現地調整により配置する。



● :新 設

※空中線柱の建柱時には、埋設物の確認を行い現地調整すること。



承認	設計	担当	

縮尺
NTS
設計年度

工事名称	令和8・9・10年度 志摩市防災行政無線機器更新工事
図面名称	大王24～27 位置図

大王28～29 位置図



大王28

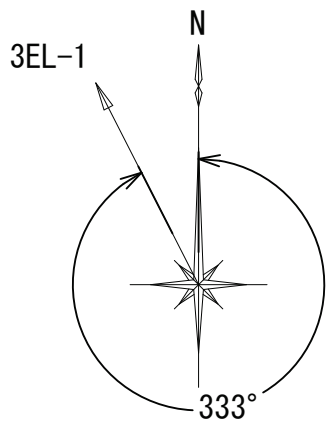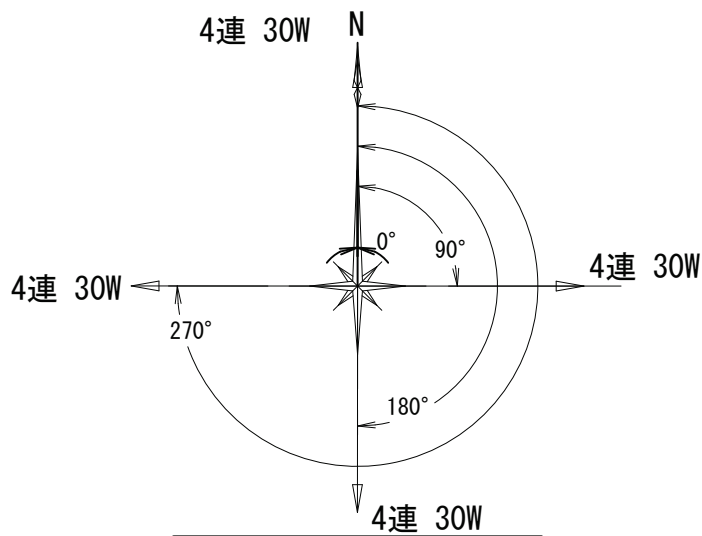

● :新 設

※スピーカ・空中線配置については、現地調整により配置する。

大王29

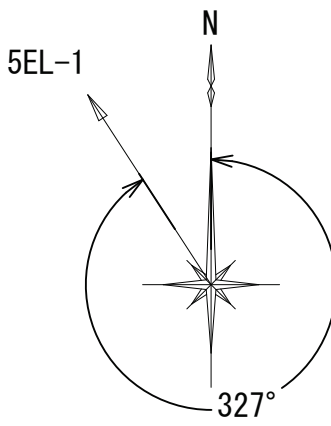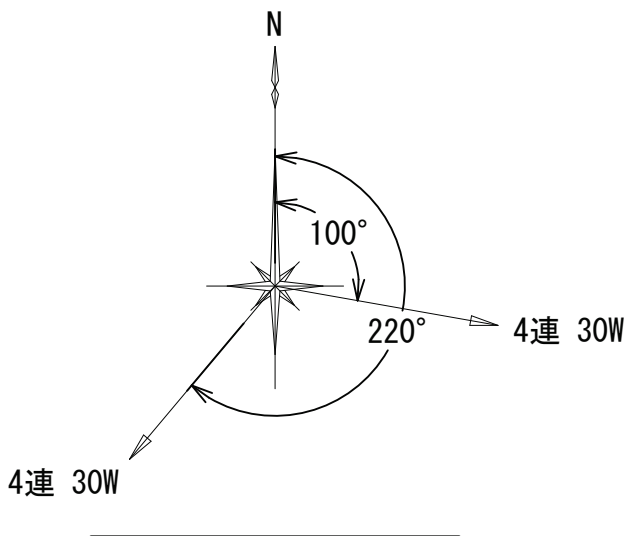

● :新 設


※スピーカ・空中線配置については、現地調整により配置する。

※空中線柱の建柱時には、埋設物の確認を行い現地調整すること。


承認	設計	担当	縮尺	NTS	工事名称 令和8・9・10年度 志摩市防災行政無線機器更新工事
				設計年度	図面名称 大王28～29 位置図

浜島01～04 位置図

浜島01

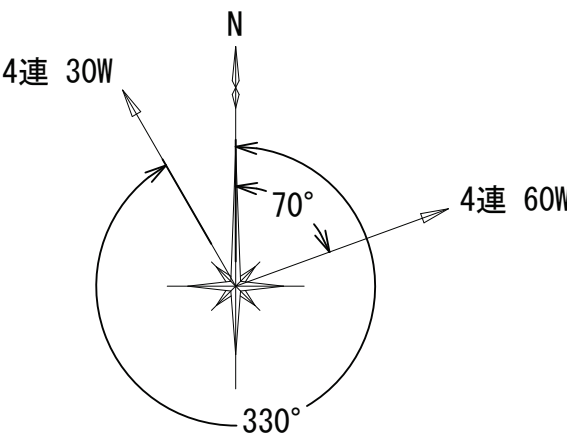

スピーカ方位図

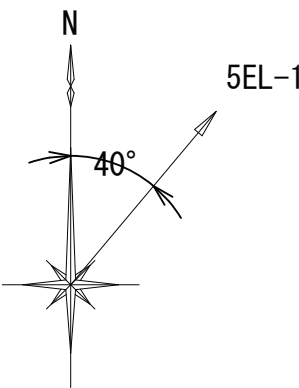


アンテナ方位図

※スピーカ・空中線配置については、現地調整により配置する。




● :新 設

浜島02

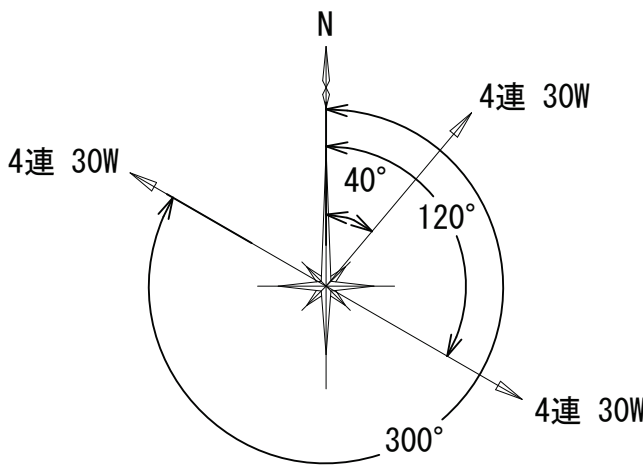

スピーカ方位図

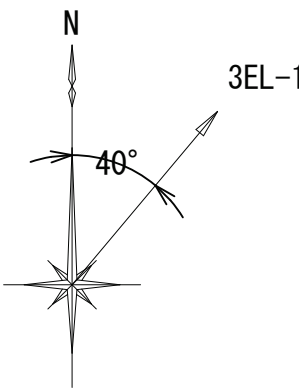

アンテナ方位図


※スピーカ・空中線配置については、現地調整により配置する。




● :新 設

※空中線柱の建柱時には、埋設物の確認を行い現地調整すること。

浜島03

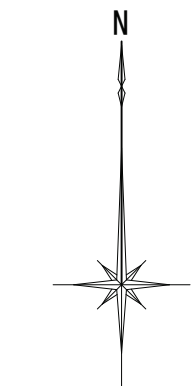

スピーカ方位図

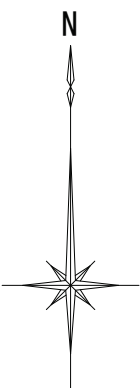

アンテナ方位図

※スピーカ・空中線配置については、現地調整により配置する。



■ :撤 去

※空中線柱の建柱時には、埋設物の確認を行い現地調整すること。

浜島04



スピーカ方位図



アンテナ方位図

※スピーカ・空中線配置については、現地調整により配置する。




■ :撤 去

※空中線柱の建柱時には、埋設物の確認を行い現地調整すること。


承認	設計	担当	縮尺	NTS 設計年度	工事名称 令和8・9・10年度 志摩市防災行政無線機器更新工事 図面名称 浜島01～04 位置図

浜島05～08 位置図

浜島05

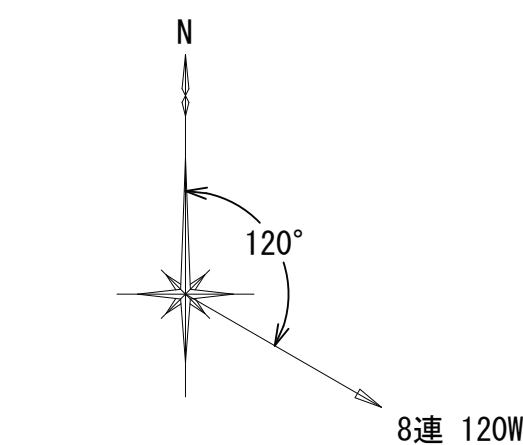


スピーカ方位図

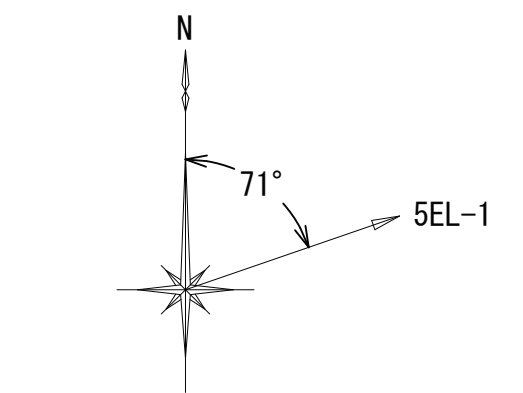


アンテナ方位図

※スピーカ・空中線配置については、現地調整により配置する。

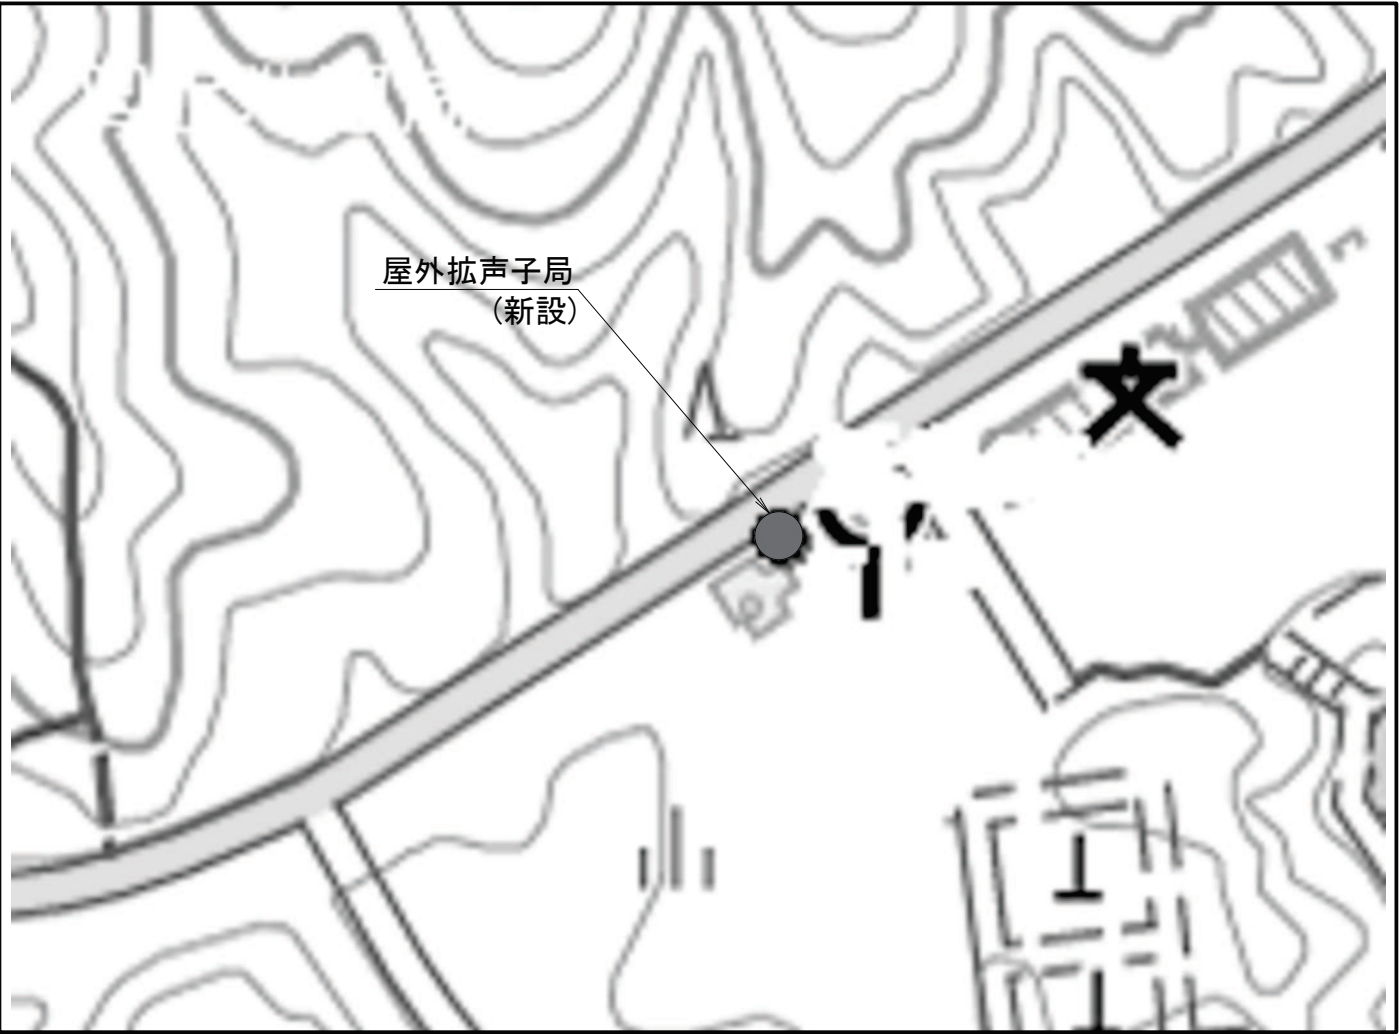


● :新 設

浜島06

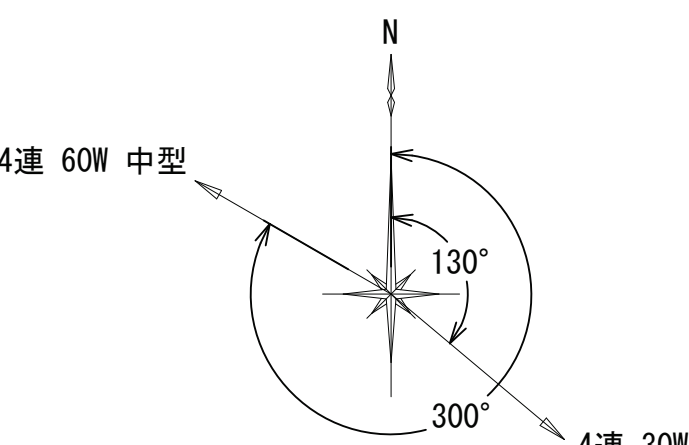

スピーカ方位図

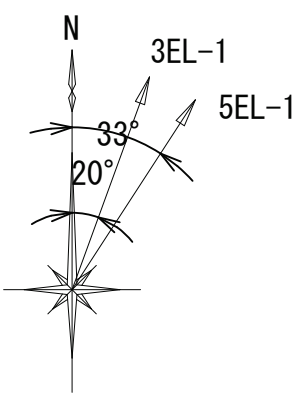

アンテナ方位図


※スピーカ・空中線配置については、現地調整により配置する。




● :新 設

※空中線柱の建柱時には、埋設物の確認を行い現地調整すること。

浜島07

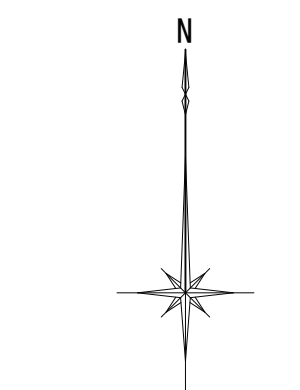

スピーカ方位図

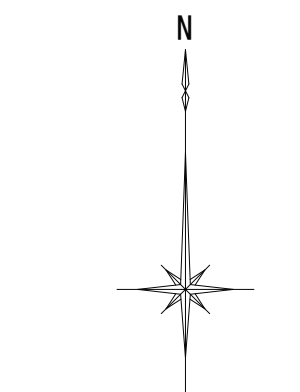

アンテナ方位図


※スピーカ・空中線配置については、現地調整により配置する。




■ :撤 去

※空中線柱の建柱時には、埋設物の確認を行い現地調整すること。

浜島08

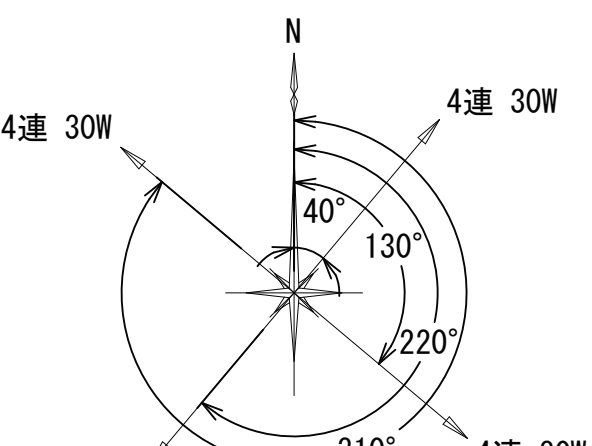


スピーカ方位図

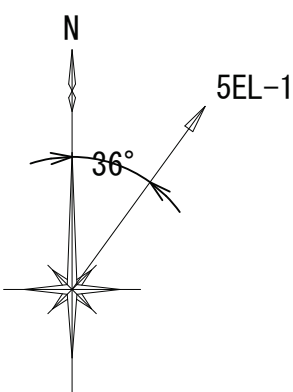

アンテナ方位図

※スピーカ・空中線配置については、現地調整により配置する。

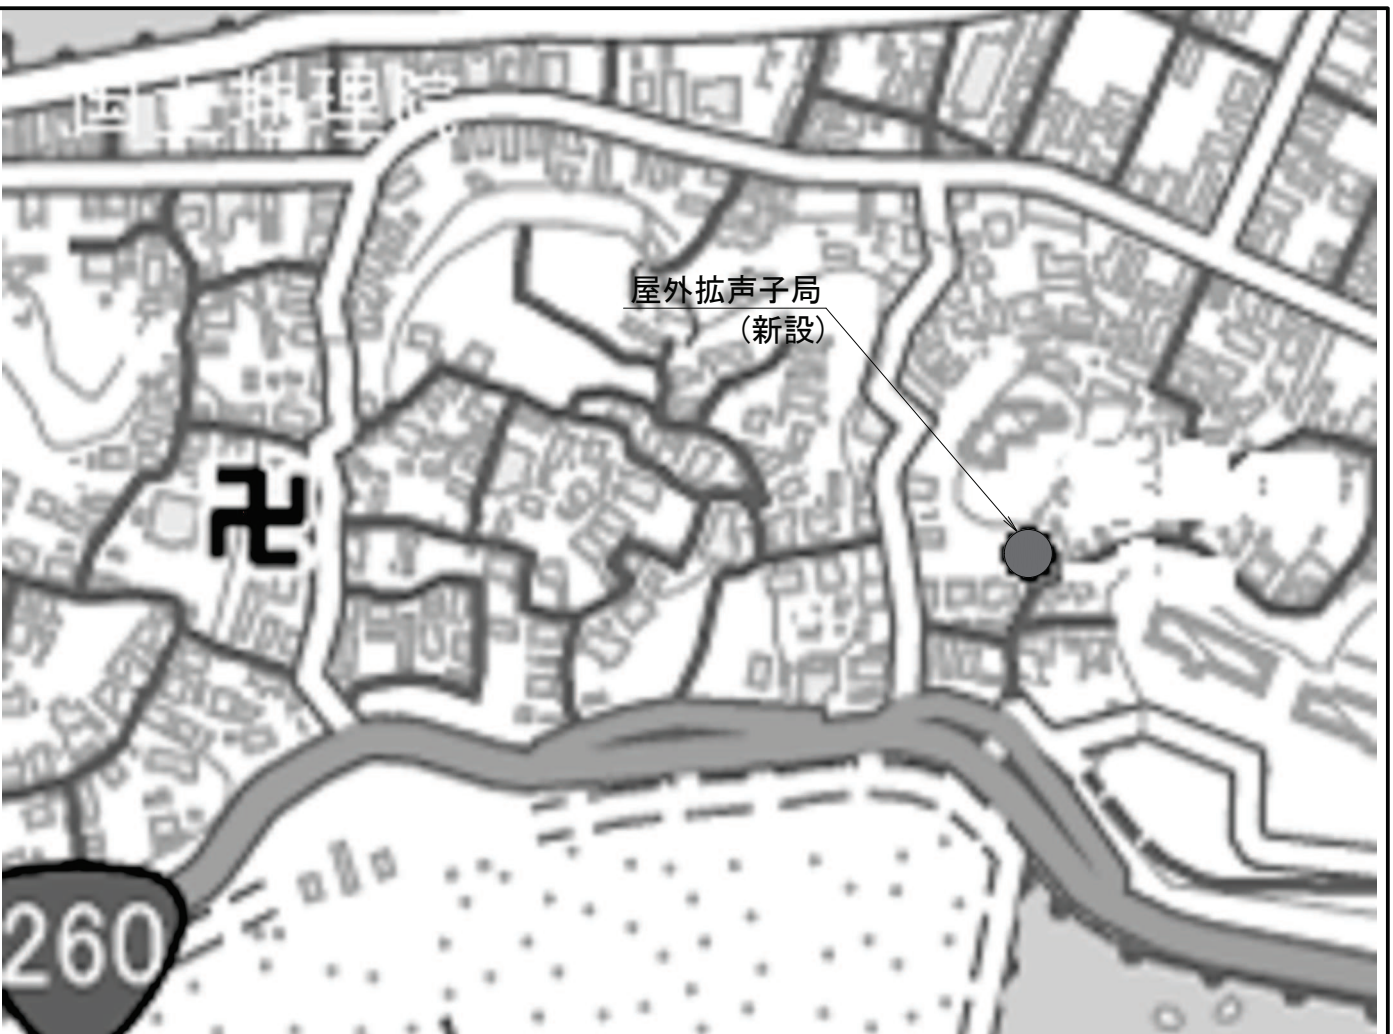


● :新 設

※空中線柱の建柱時には、埋設物の確認を行い現地調整すること。


		承認	設計	担当	縮尺 NTS 設計年度	工事名称 令和8・9・10年度 志摩市防災行政無線機器更新工事 図面名称 浜島05～08 位置図	No.124

浜島09～12 位置図

浜島09

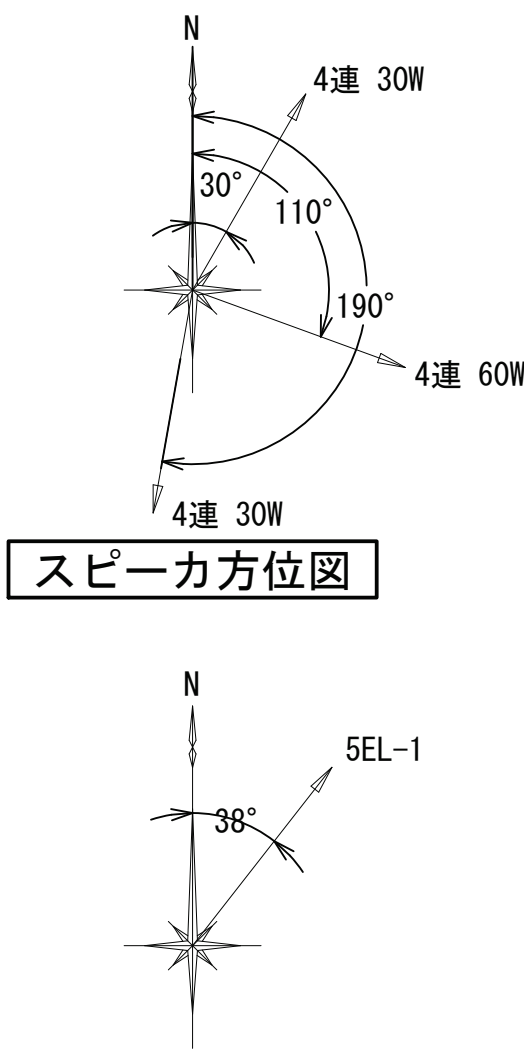


※スピーカー・空中線配置については、現地調整により配置する。

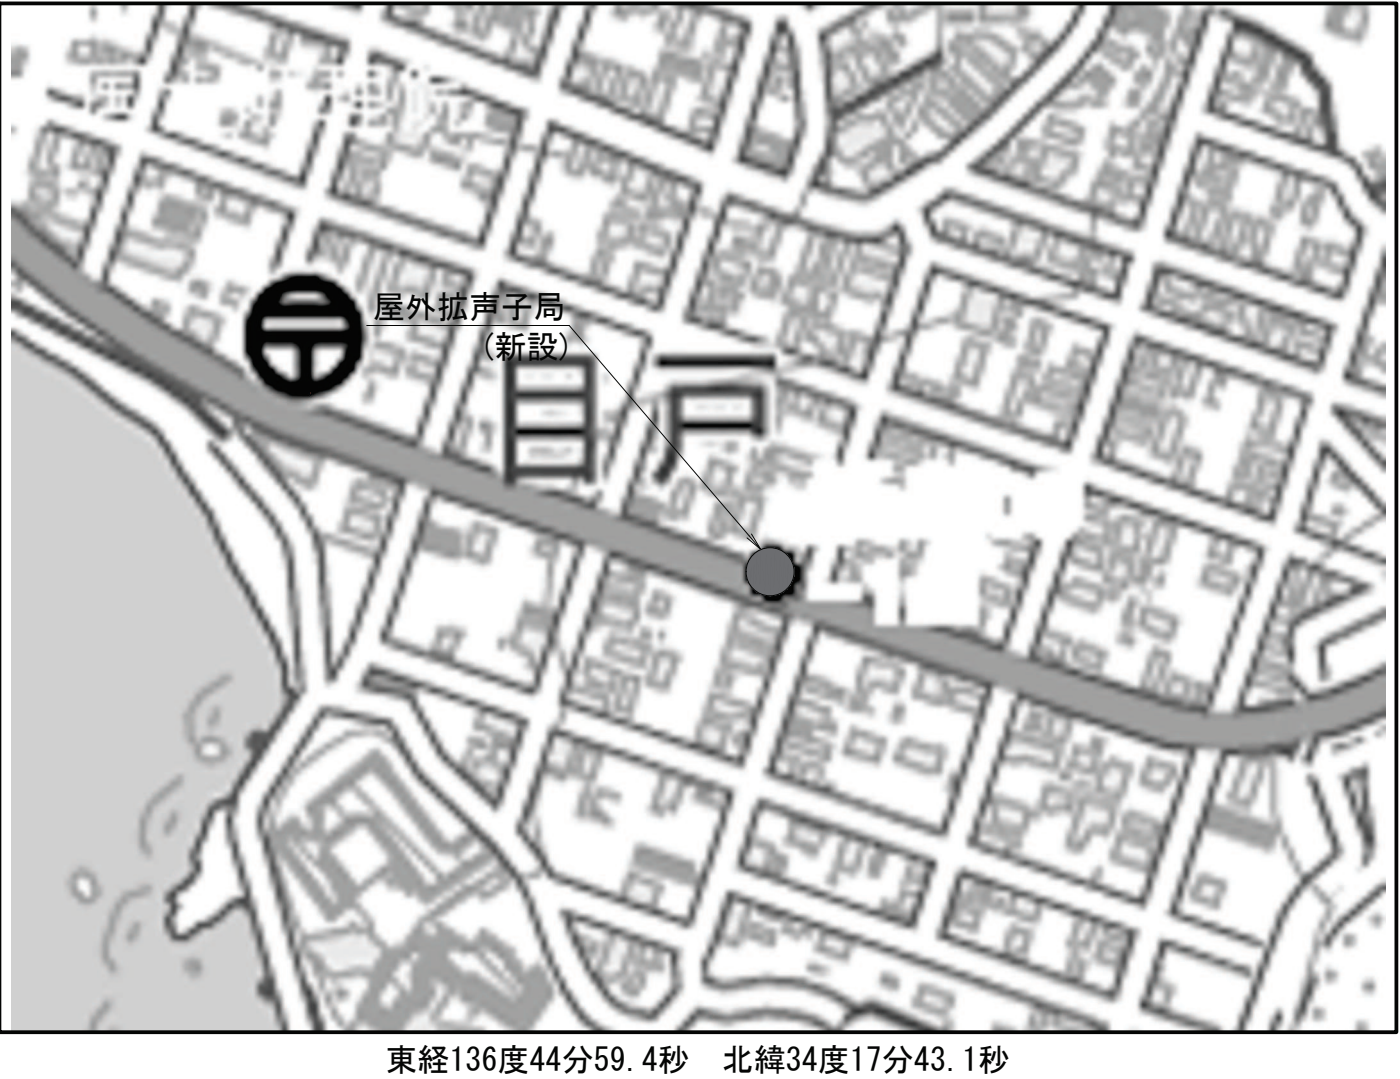

●：新 設

浜島10

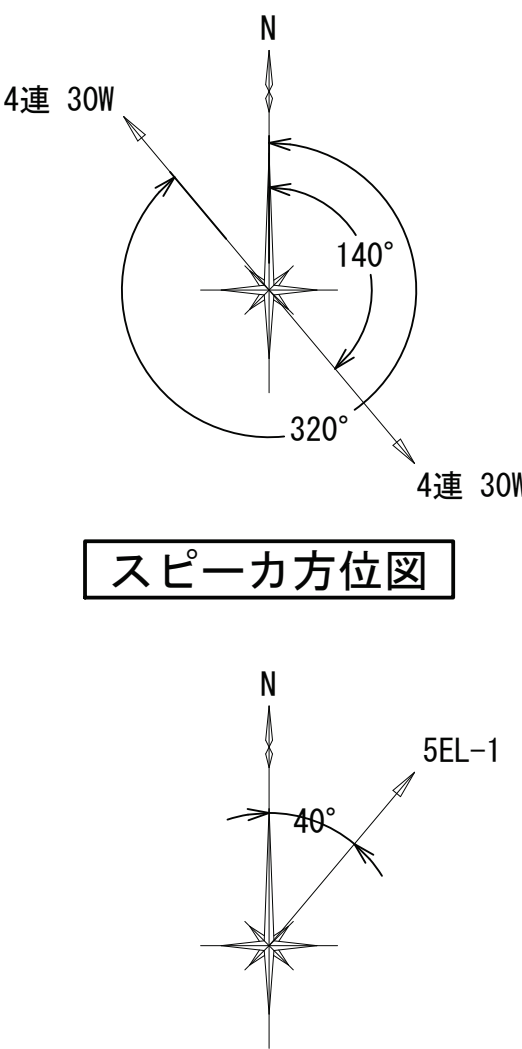


※スピーカー・空中線配置については、現地調整により配置する。



●：新 設

浜島11

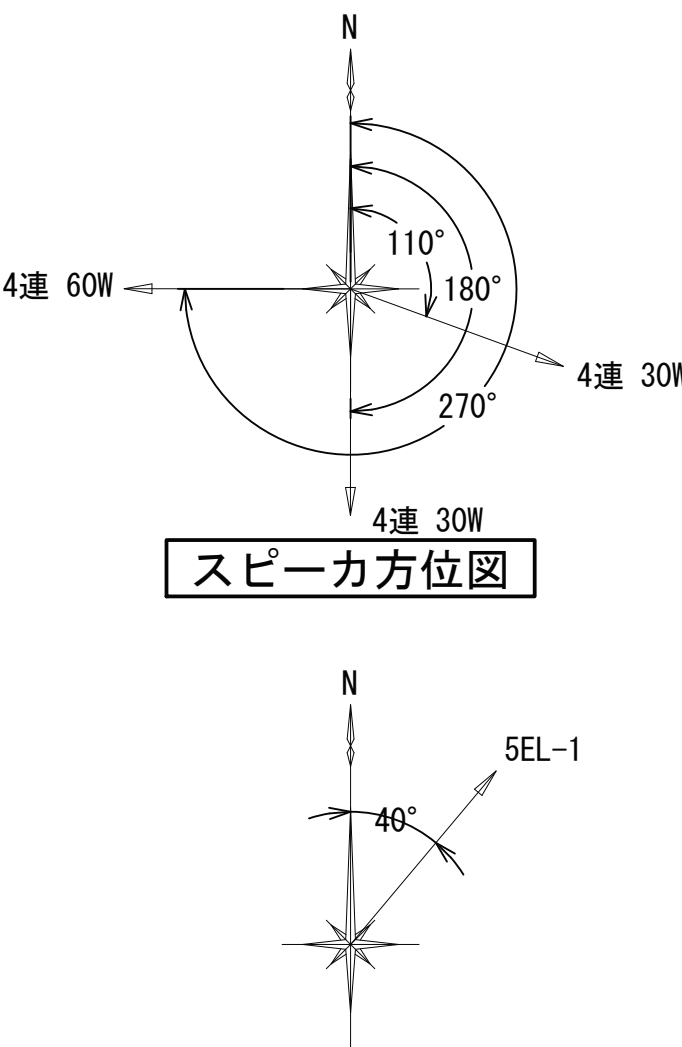


※スピーカー・空中線配置については、現地調整により配置する。




●：新 設

浜島12

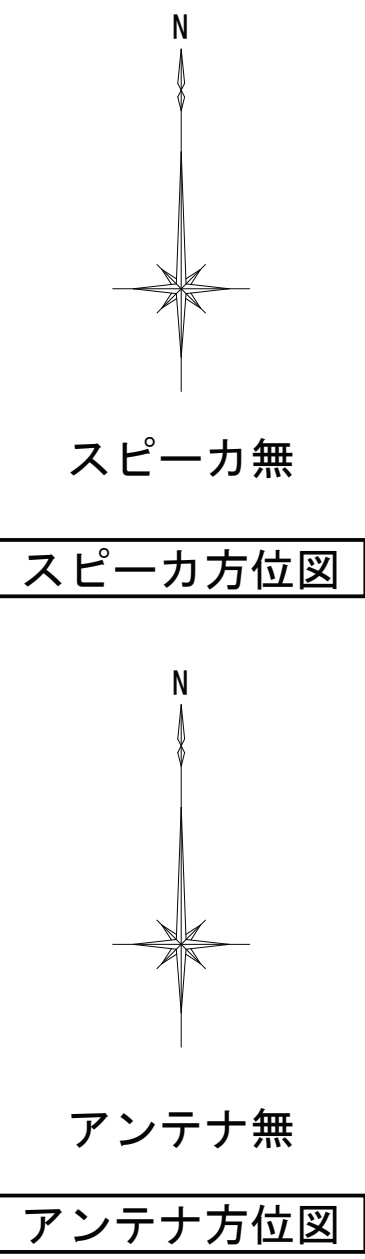


※スピーカー・空中線配置については、現地調整により配置する。

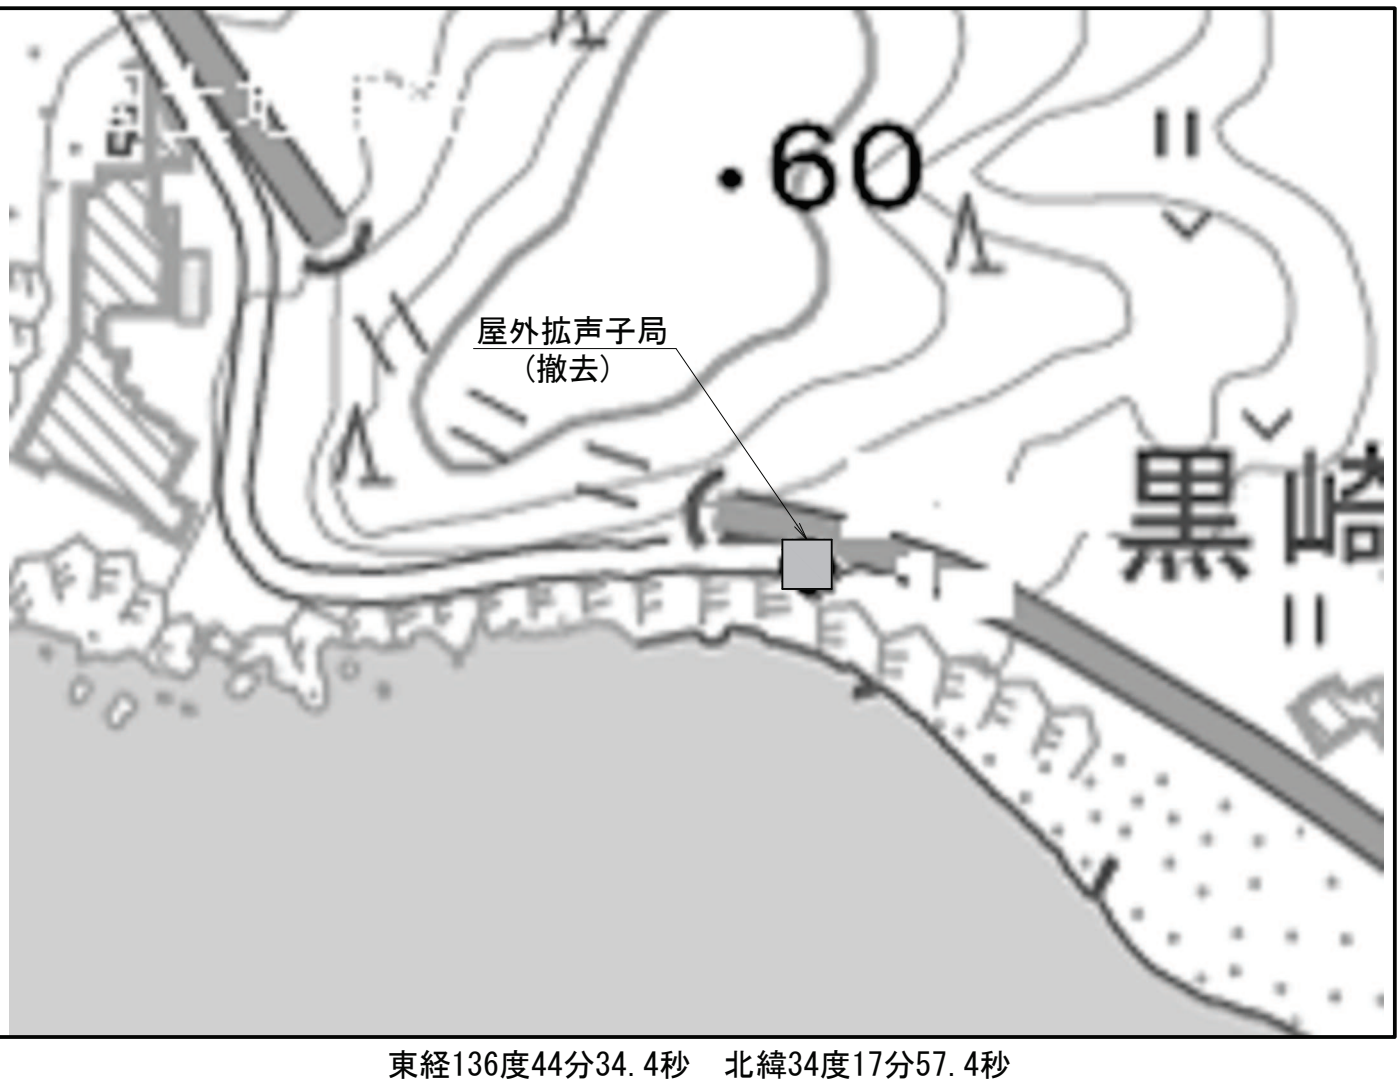

■：撤 去

浜島13～16 位置図


浜島13

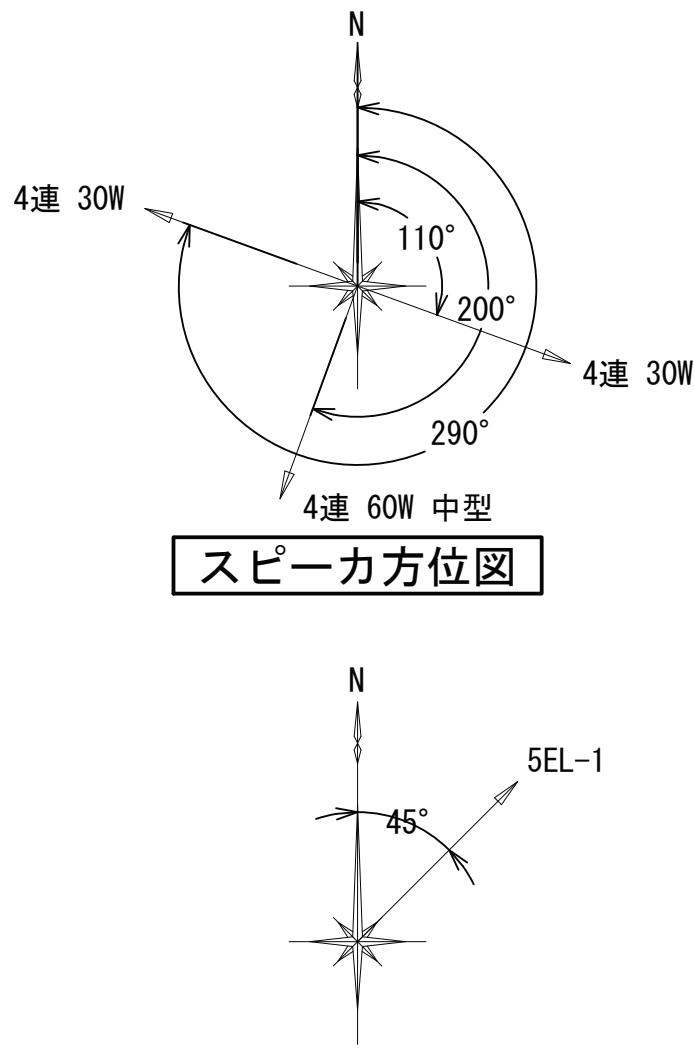

スピーカー方位図

アンテナ方位図


※スピーカー・空中線配置については、現地調整により配置する。

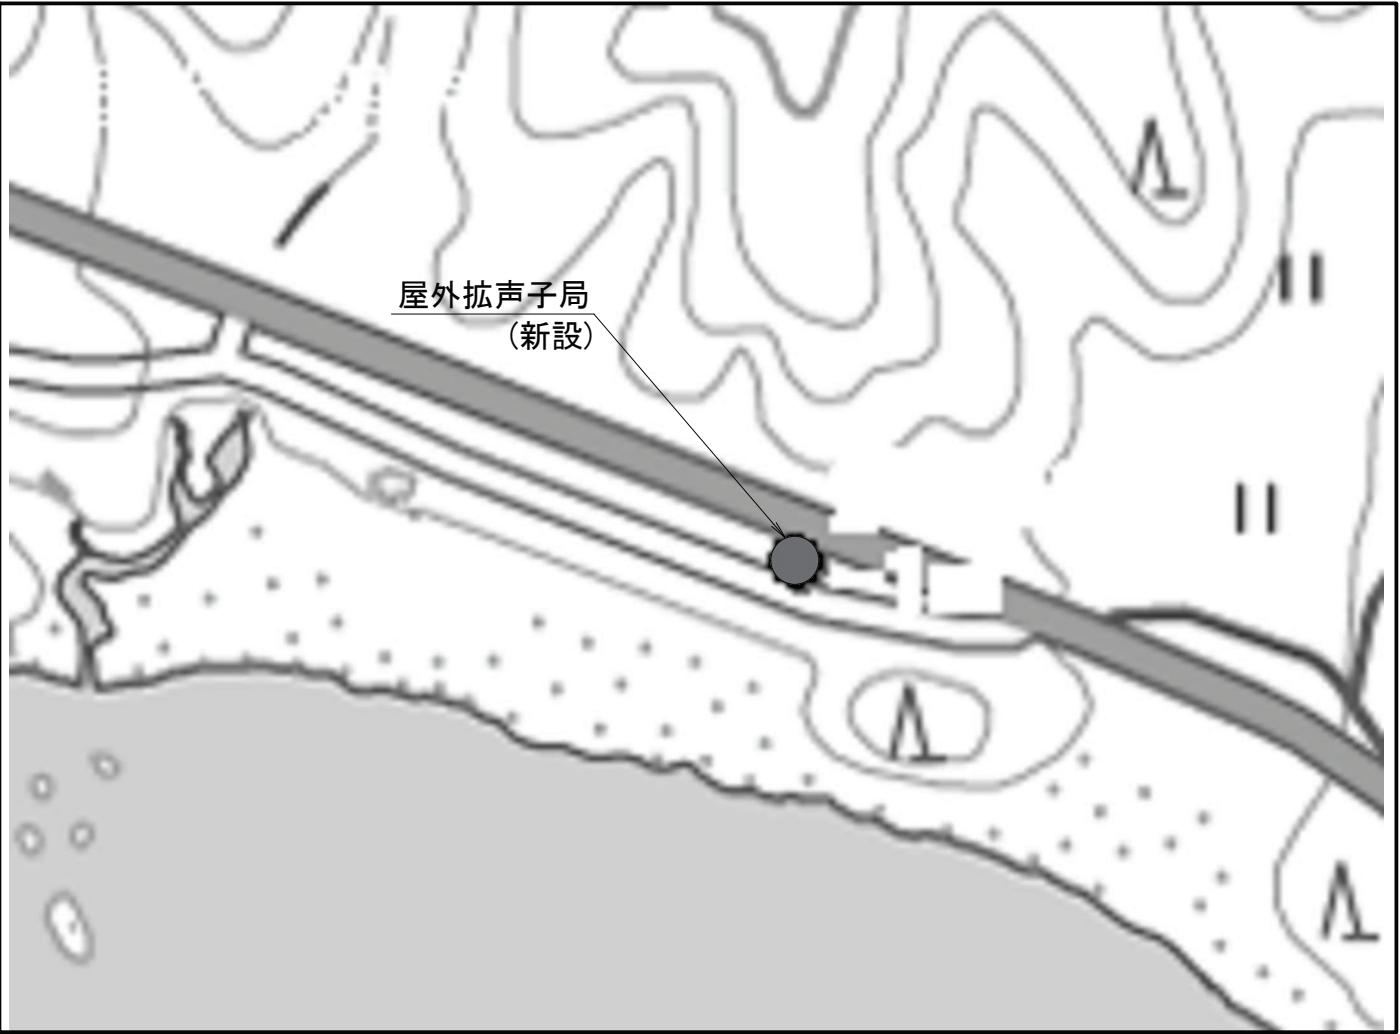

東経136度44分15.0秒 北緯34度18分09.3秒

●：新 設

浜島14

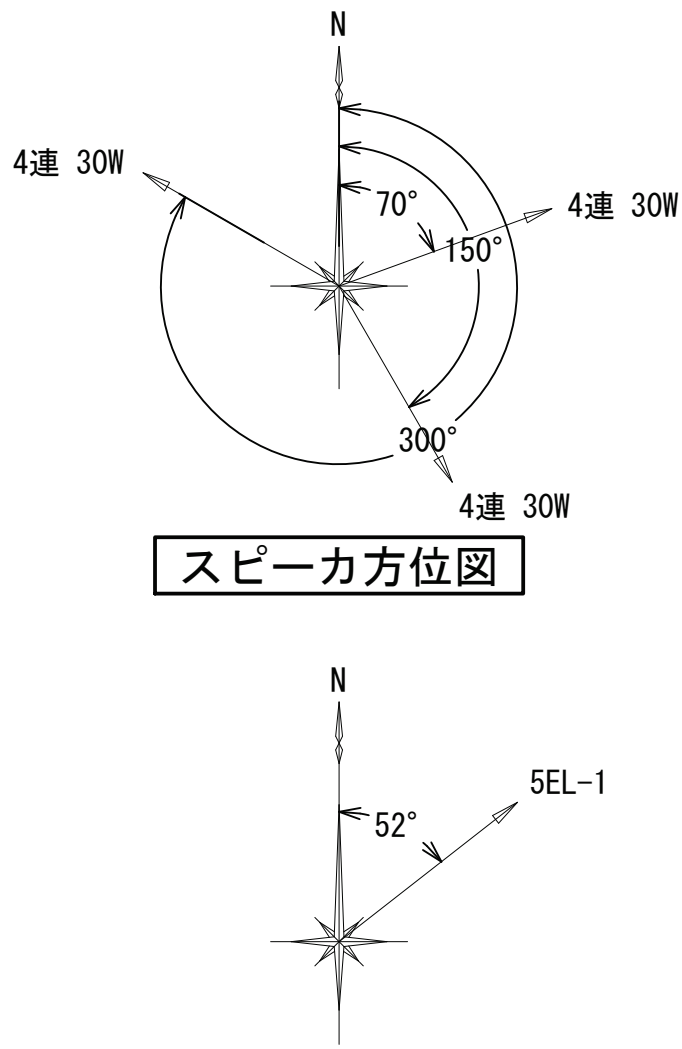

スピーカー方位図

アンテナ方位図


※スピーカー・空中線配置については、現地調整により配置する。



東経136度43分13.0秒 北緯34度18分28.4秒

●：新 設


浜島15

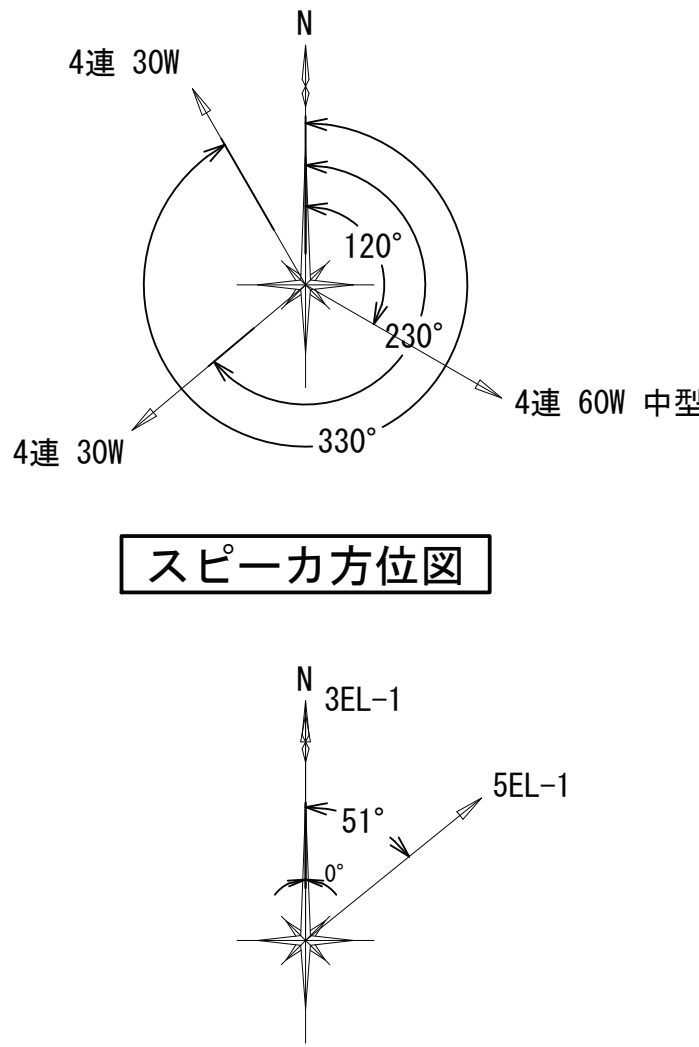

スピーカー方位図

アンテナ方位図


※スピーカー・空中線配置については、現地調整により配置する。

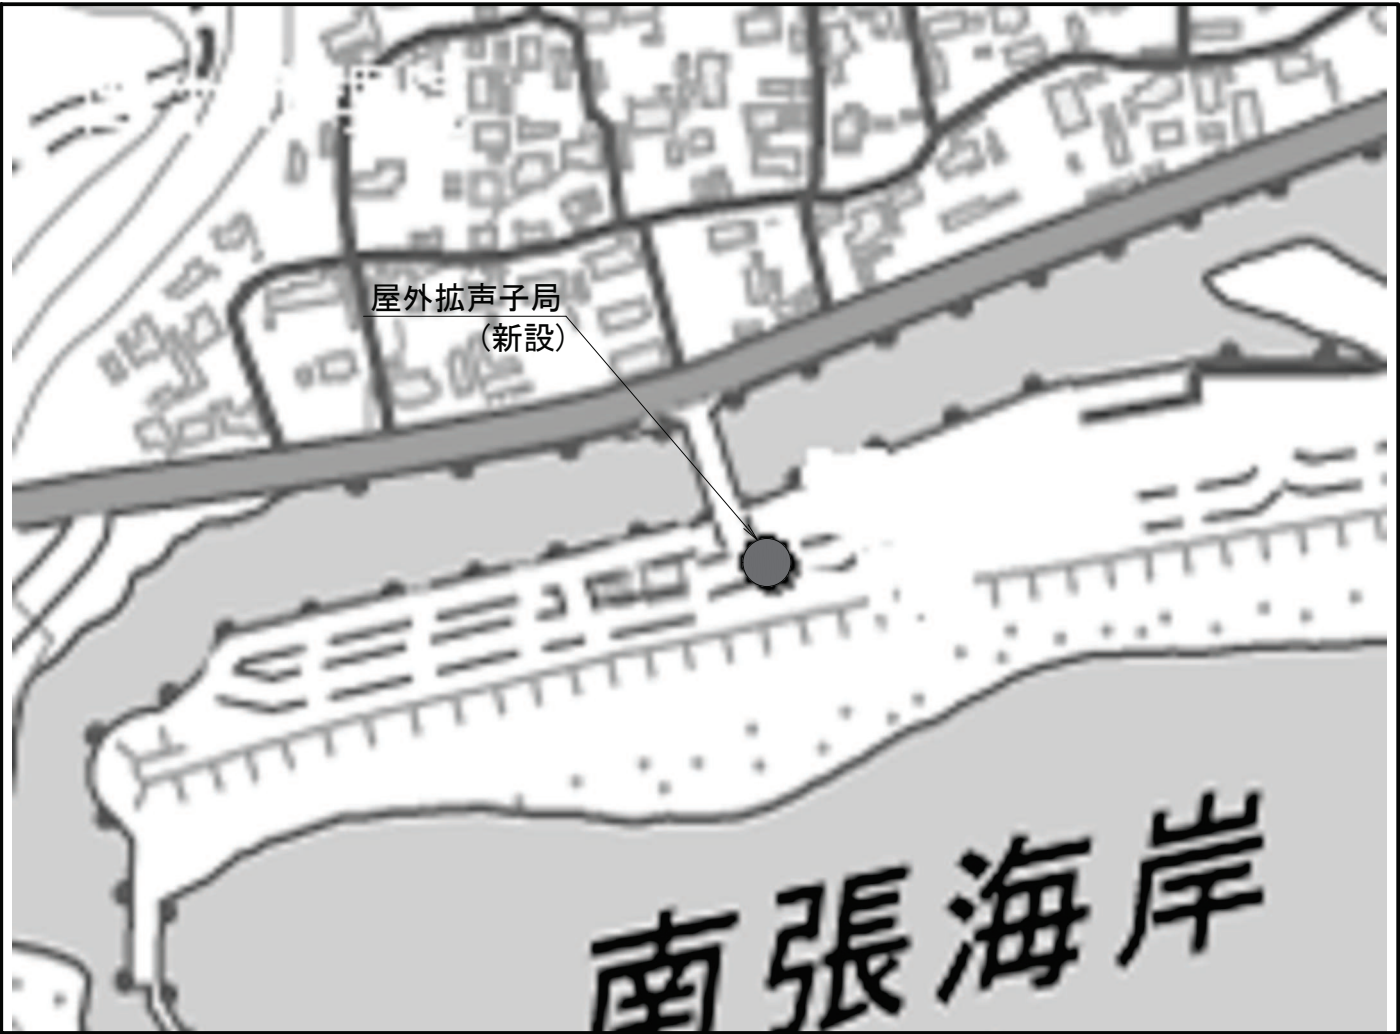

東経136度43分11.9秒 北緯34度18分16.5秒

●：新 設

浜島16

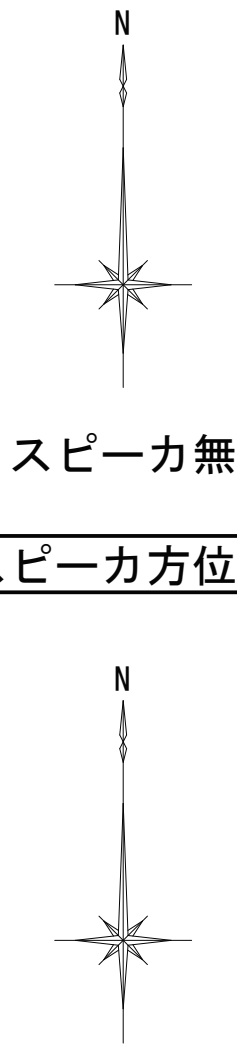

スピーカー無

スピーカー方位図

アンテナ無

アンテナ方位図

※スピーカー・空中線配置については、現地調整により配置する。



東経136度45分29.1秒 北緯34度18分54.3秒


■：撤 去

※空中線柱の建柱時には、埋設物の確認を行い現地調整すること。


承認	設計	担当	縮尺	NTS 設計年度	工事名称 令和8・9・10年度 志摩市防災行政無線機器更新工事 図面名称 浜島13～16 位置図

浜島17～20 位置図

浜島17

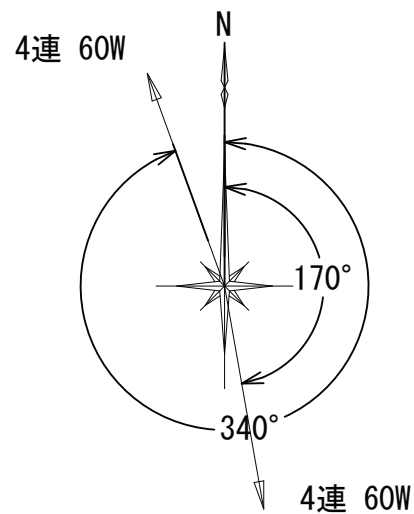

スピーカ方位図

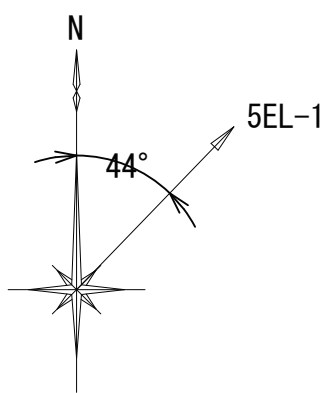

アンテナ方位図


※スピーカ・空中線配置については、現地調整により配置する。




東経136度45分27.7秒 北緯34度19分04.0秒

●：新 設

浜島18

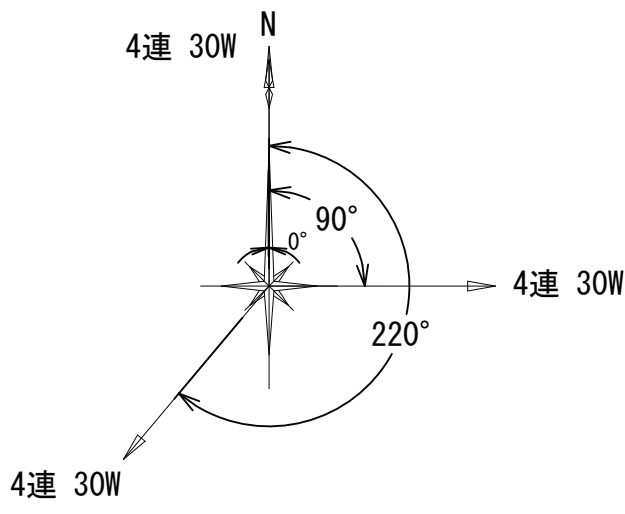

スピーカ方位図

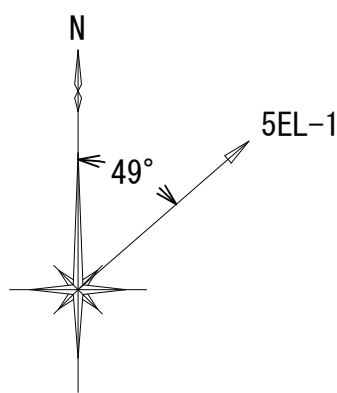

アンテナ方位図

※スピーカ・空中線配置については、現地調整により配置する。




東経136度45分13.6秒 北緯34度19分22.8秒


●：新 設

※空中線柱の建柱時には、埋設物の確認を行い現地調整すること。

浜島19

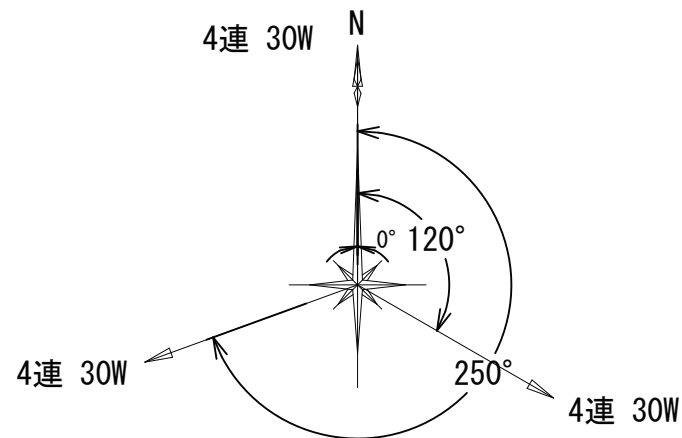

スピーカ方位図

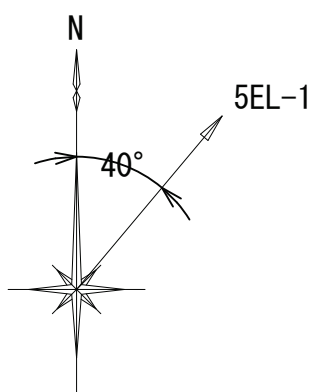

アンテナ方位図

※スピーカ・空中線配置については、現地調整により配置する。




東経136度45分55.4秒 北緯34度18分55.0秒


●：新 設

※空中線柱の建柱時には、埋設物の確認を行い現地調整すること。

浜島20

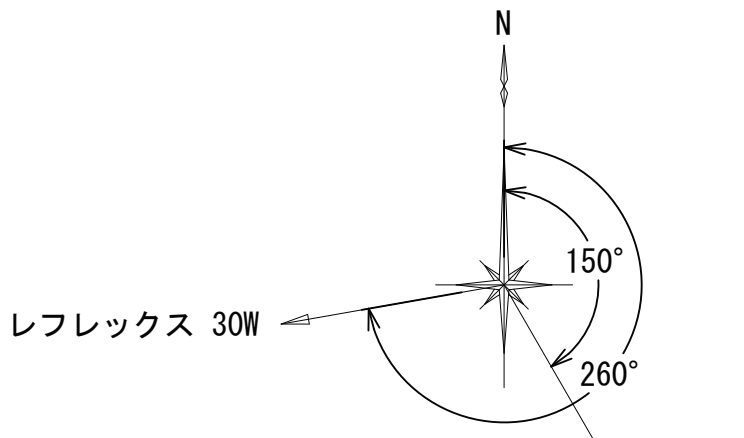

スピーカ方位図

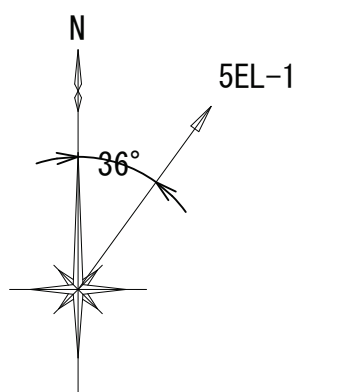

アンテナ方位図

※スピーカ・空中線配置については、現地調整により配置する。






東経136度46分25.6秒 北緯34度18分53.9秒

●：新 設

※空中線柱の建柱時には、埋設物の確認を行い現地調整すること。




承認	設計	担当	縮尺	工事名称	図面名称 浜島17～20 位置図
			NTS 設計年度	令和8・9・10年度 志摩市防災行政無線機器更新工事	

浜島21

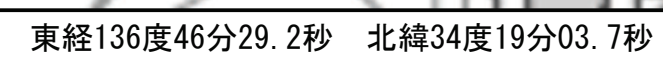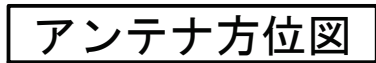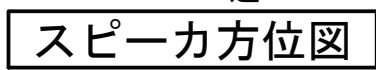




● : 新 設

浜島22

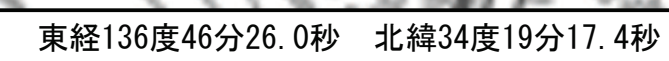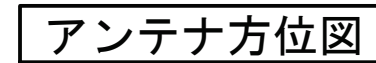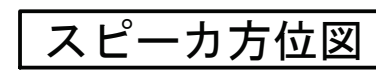




● :新 設

浜島23

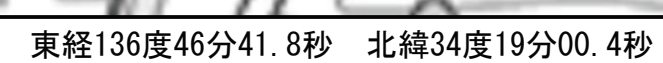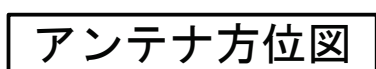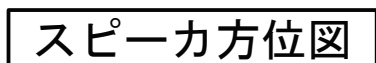

● :新 設

浜島24

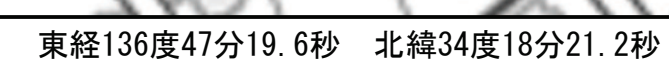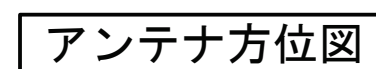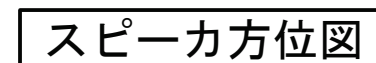

● :新 設

承認	設計	担当		縮尺	工事名称 令和8・9・10年度 志摩市防災行政無線機器更新工事	No.128
				NTS 設計年度		