



阿児79～81 位置図

阿児79

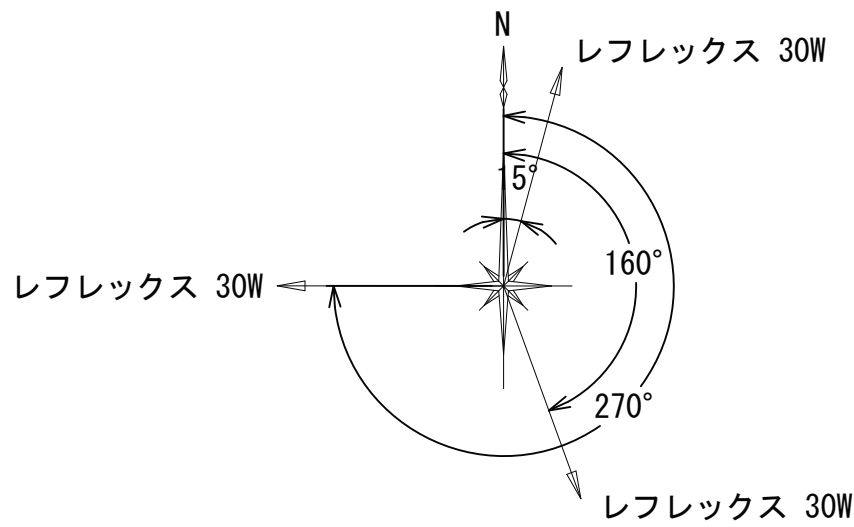


スピーカー方位図

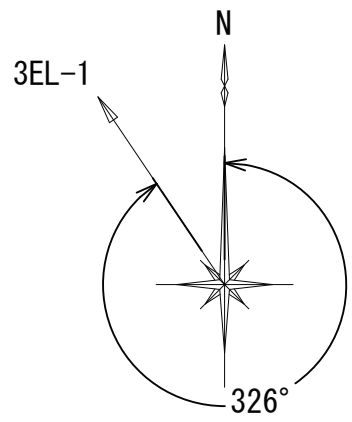


アンテナ方位図

※スピーカー・空中線配置については、現地調整により配置する。

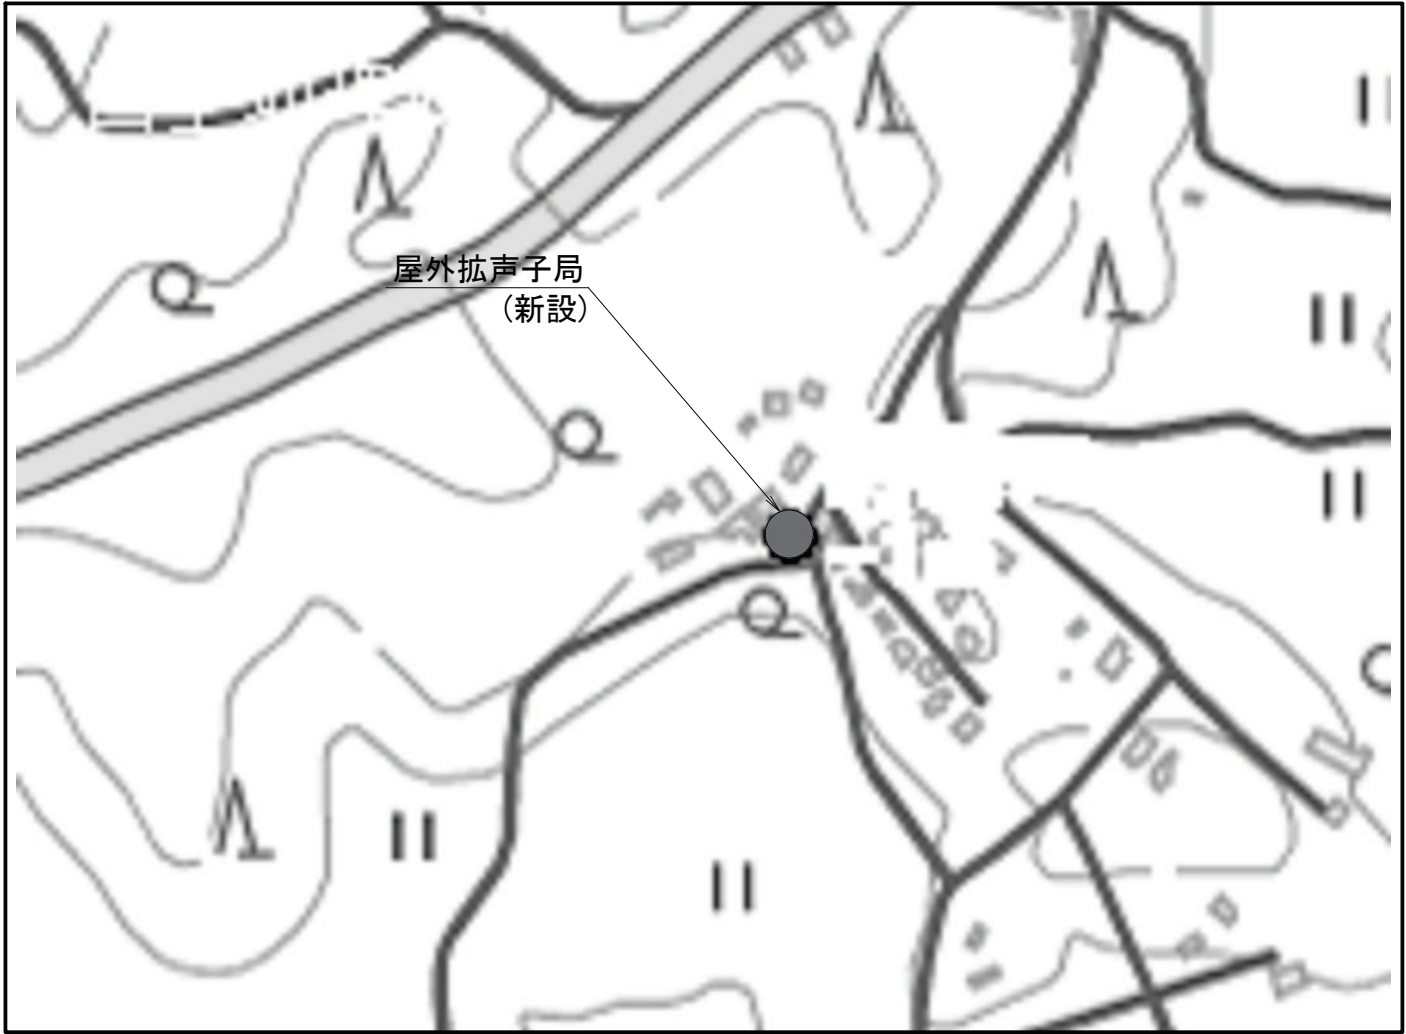


● :新 設

阿児80

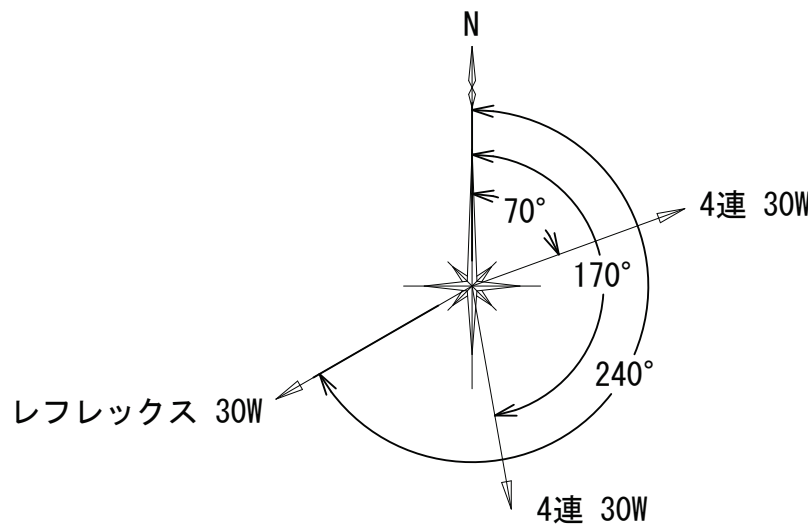

スピーカー方位図

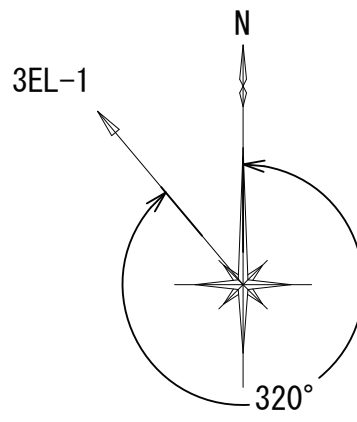

アンテナ方位図


※スピーカー・空中線配置については、現地調整により配置する。




● :新 設

※空中線柱の建柱時には、埋設物の確認を行い現地調整すること。

阿児81

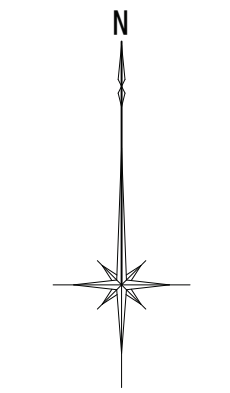

スピーカー方位図

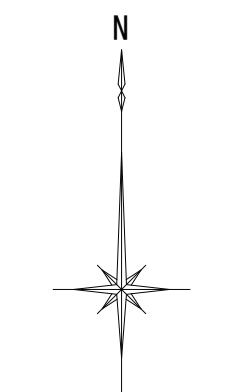

アンテナ方位図


※スピーカー・空中線配置については、現地調整により配置する。




■ :撤 去

※空中線柱の建柱時には、埋設物の確認を行い現地調整すること。

阿児81

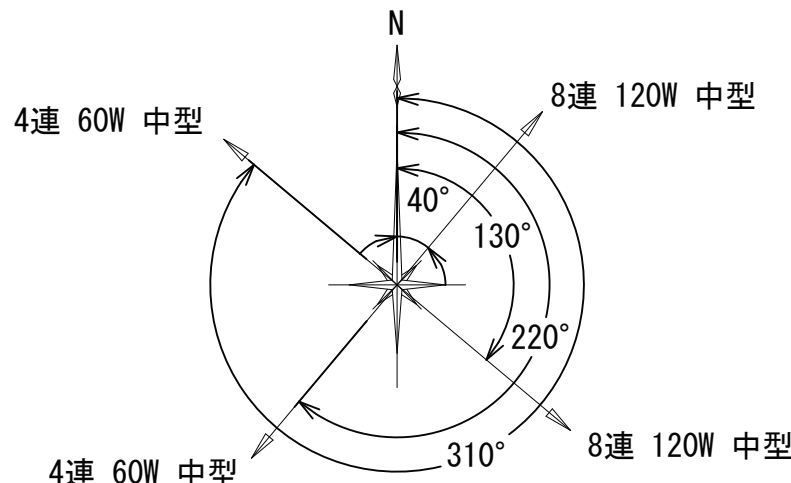

スピーカー方位図

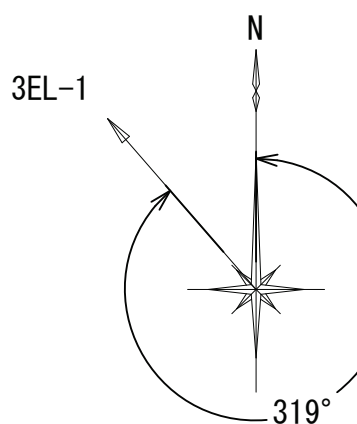

アンテナ方位図

※スピーカー・空中線配置については、現地調整により配置する。



● :新 設

※空中線柱の建柱時には、埋設物の確認を行い現地調整すること。


承認	設計	担当	

縮尺
NTS
設計年度


工事名称	令和8・9・10年度 志摩市防災行政無線機器更新工事
図面名称	阿児79～81 位置図

阿児82～84 位置図

阿児82

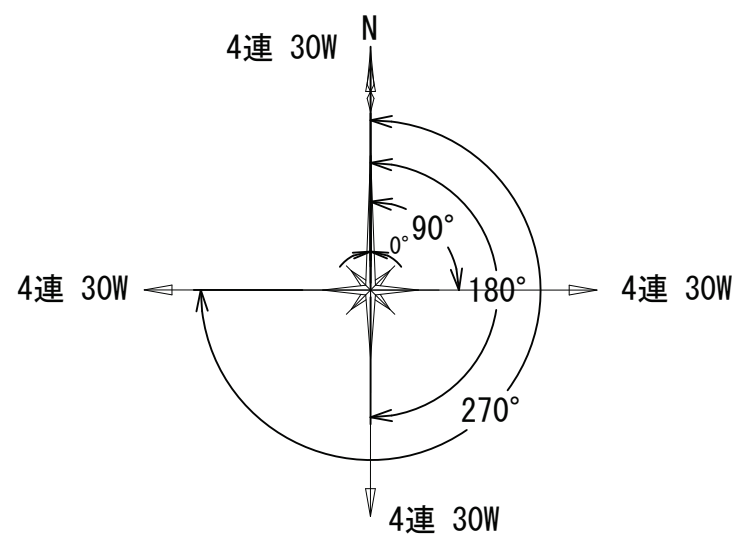

スピーカー方位図

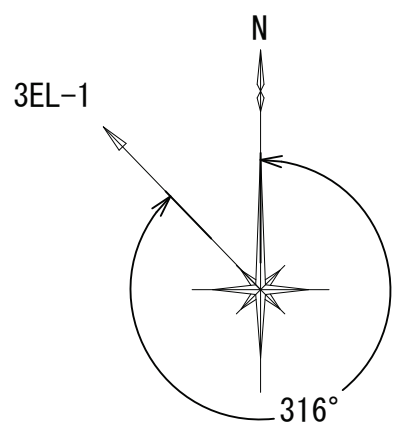

アンテナ方位図


※スピーカー・空中線配置については、現地調整により配置する。




東経136度52分21.4秒 北緯34度20分10.1秒

● :新 設

阿児83

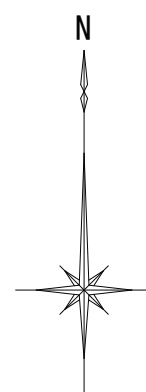


スピーカ方位図

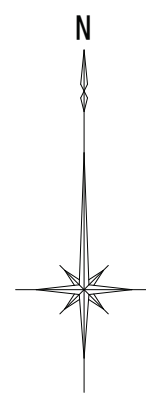

アンテナ方位図

※スピーカー・空中線配置については、現地調整により配置する。

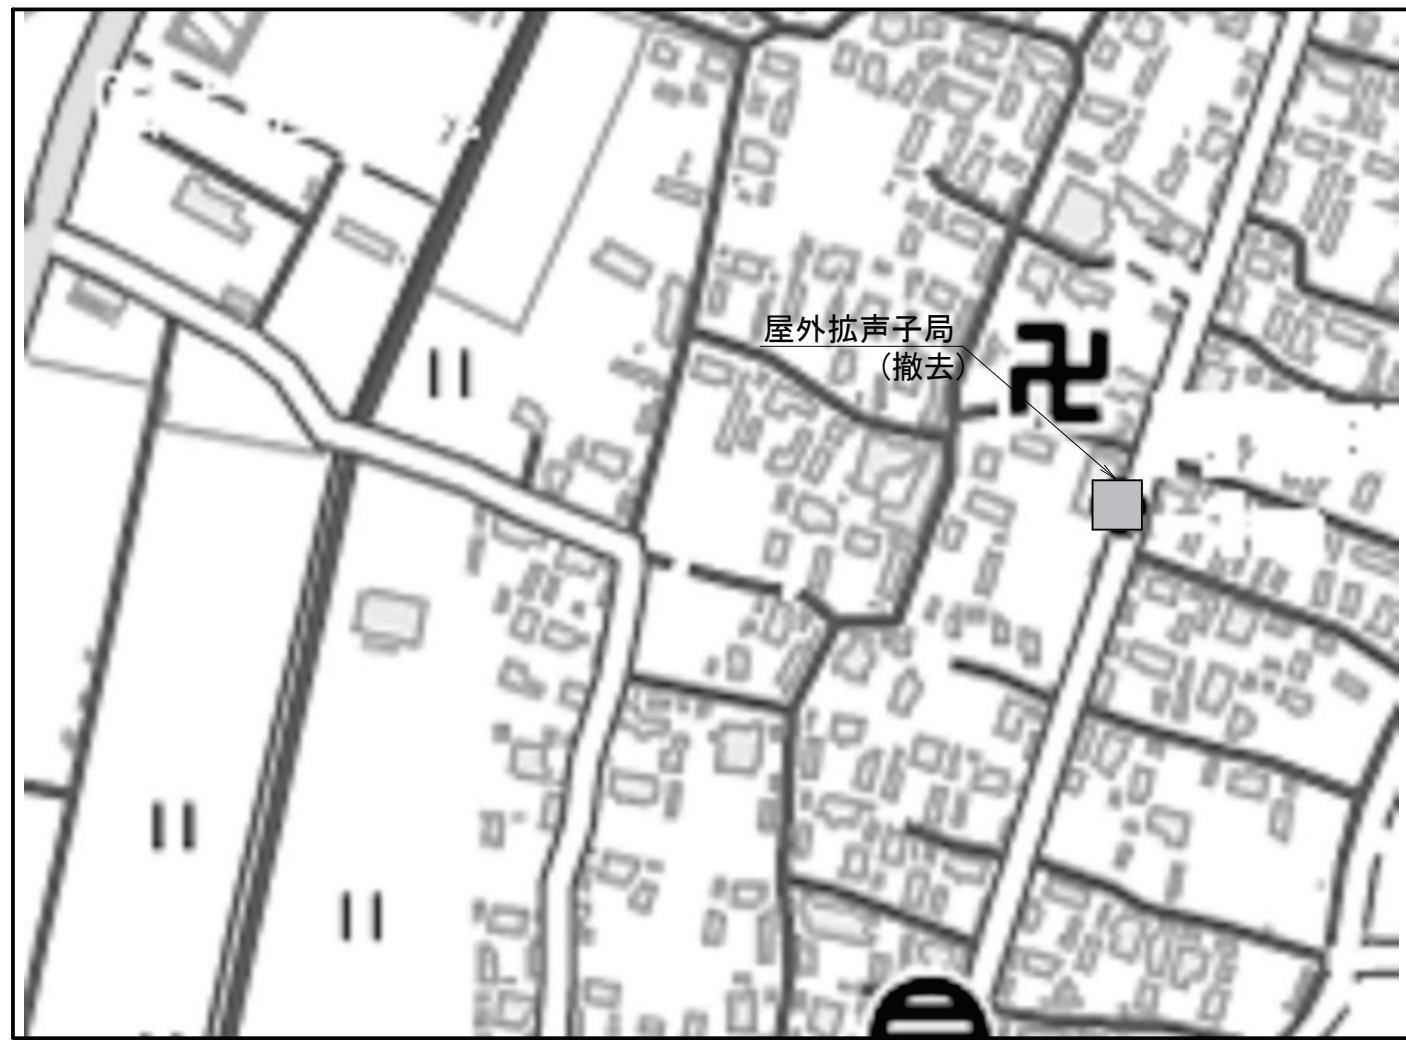


東経136度52分32.1秒 北緯34度20分16.6秒


■ :撤 去

※空中線柱の建柱時には、埋設物の確認を行い現地調整すること。

阿児83

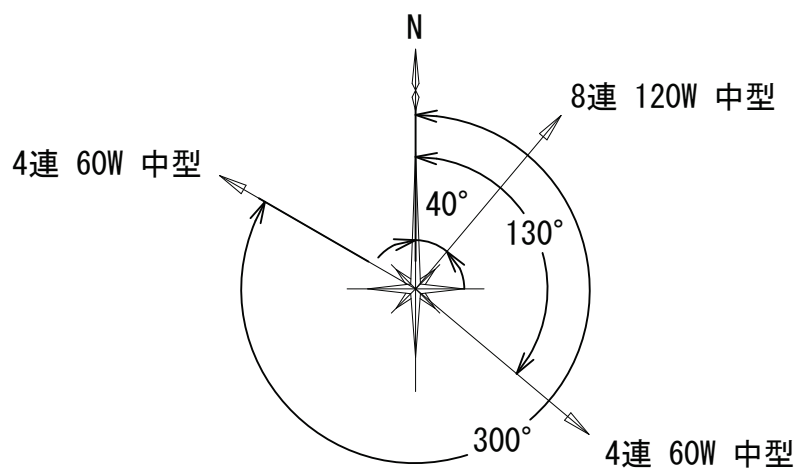


スピーカー方位図

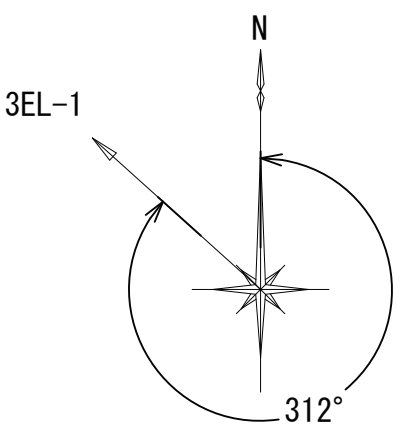

アンテナ方位図


※スピーカー・空中線配置については、現地調整により配置する。

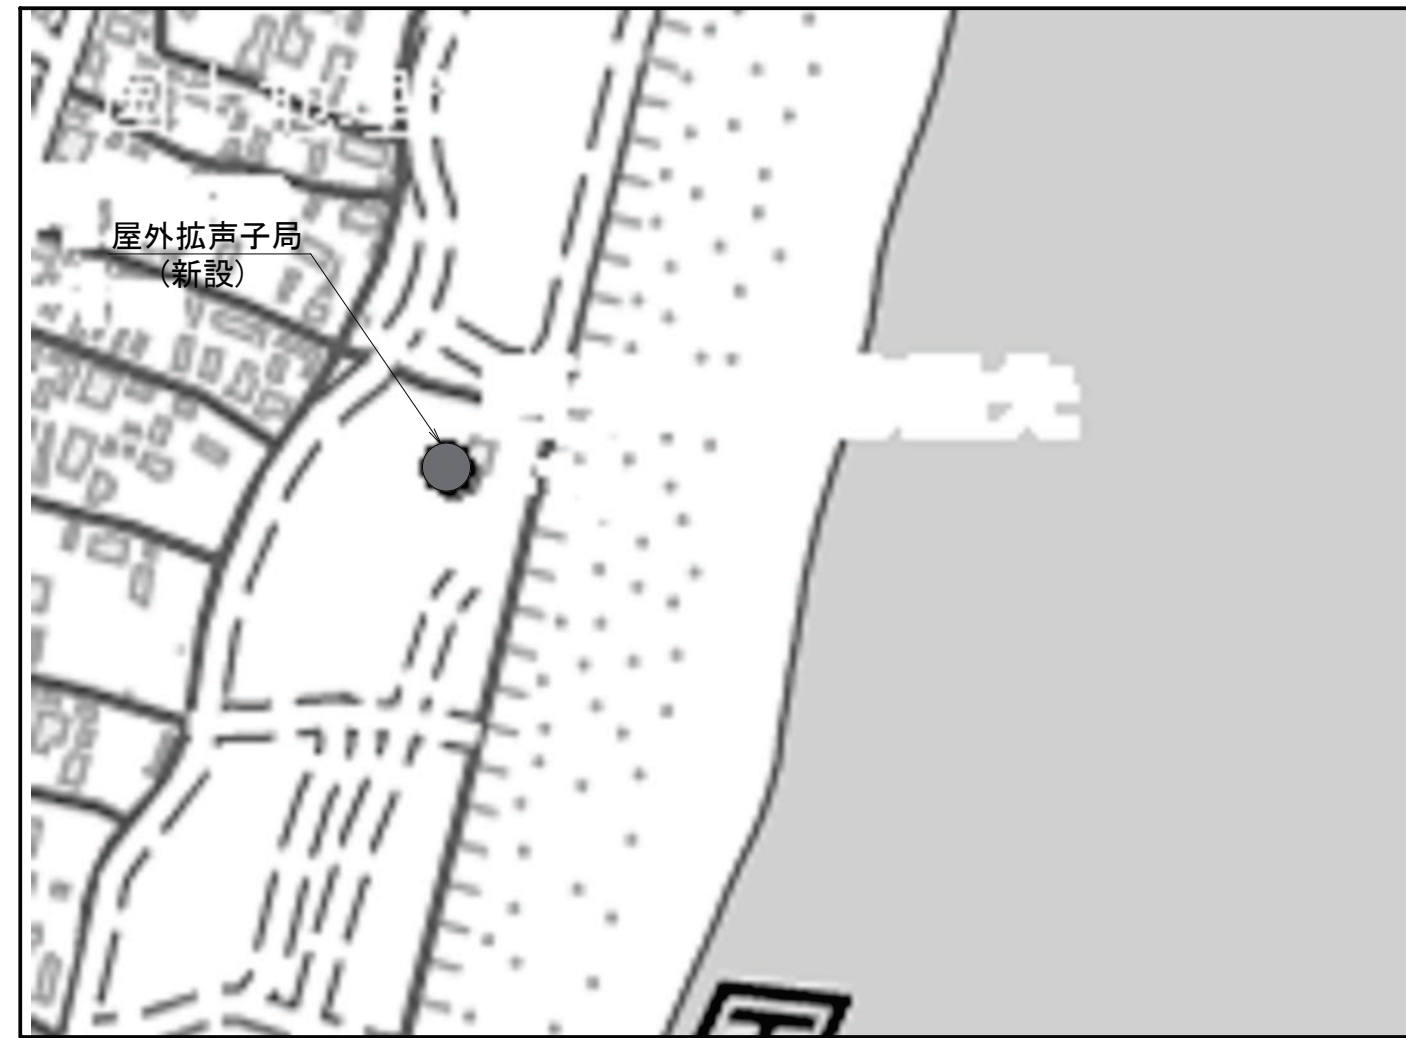


東経136度52分37.9秒 北緯34度20分14.7秒

● :新 設

阿児84

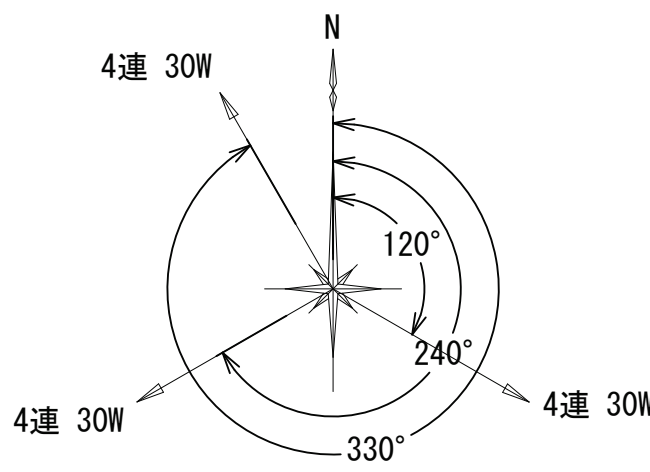

スピーカー方位図

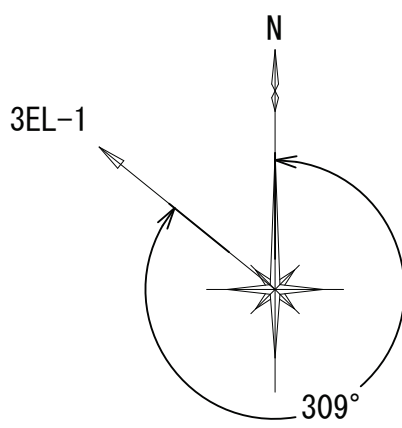

アンテナ方位図

※スピーカー・空中線配置については、現地調整により配置する。



東経136度52分37.8秒 北緯34度20分31.9秒

● :新 設

※空中線柱の建柱時には、埋設物の確認を行い現地調整すること。


承認	設計	担当	

縮尺
NTS
設計年度


工事名称	令和8・9・10年度 志摩市防災行政無線機器更新工事
図面名称	阿児82～84 位置図

阿児85～88 位置図

阿児85

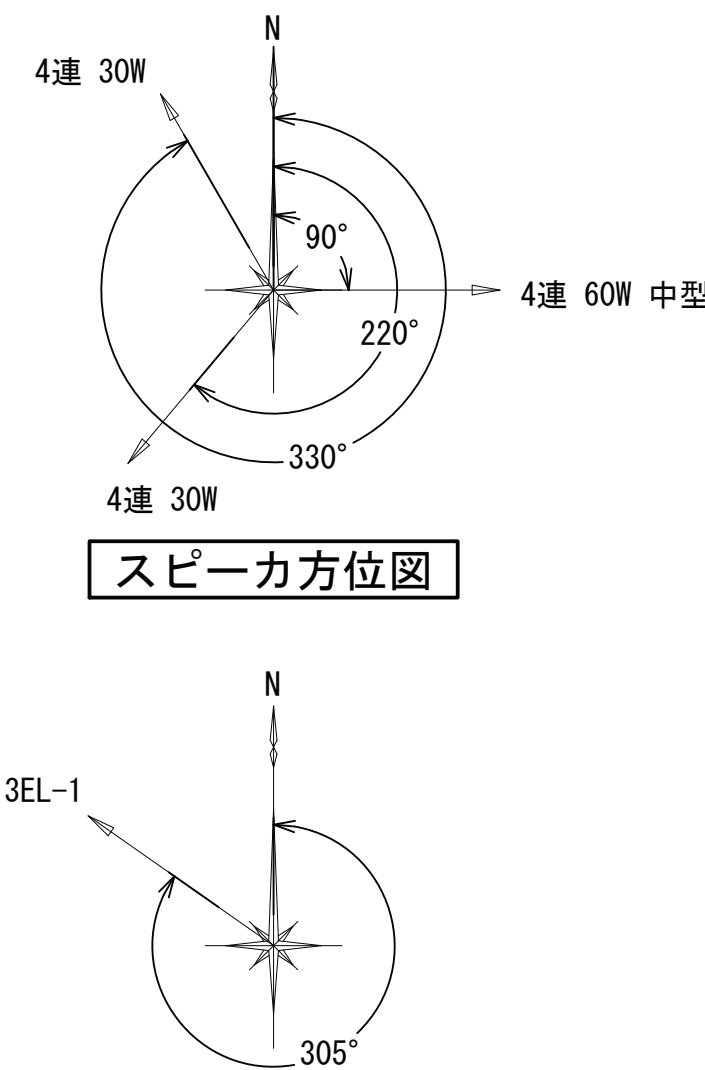


※スピーカー・空中線配置については、現地調整により配置する。

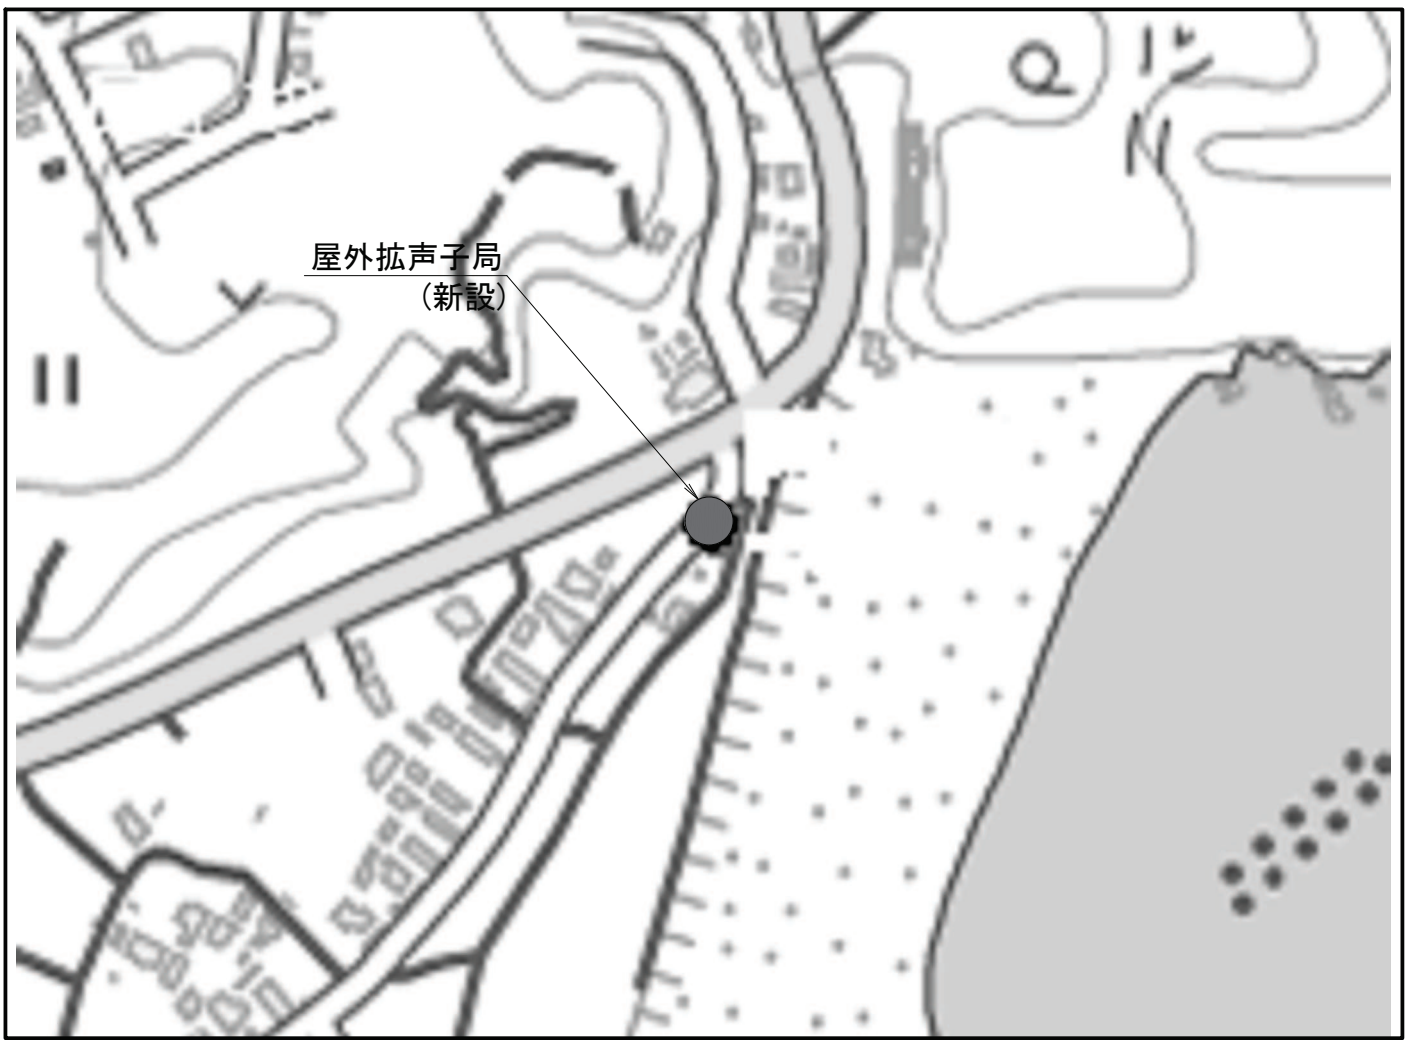

● :新 設

阿児86

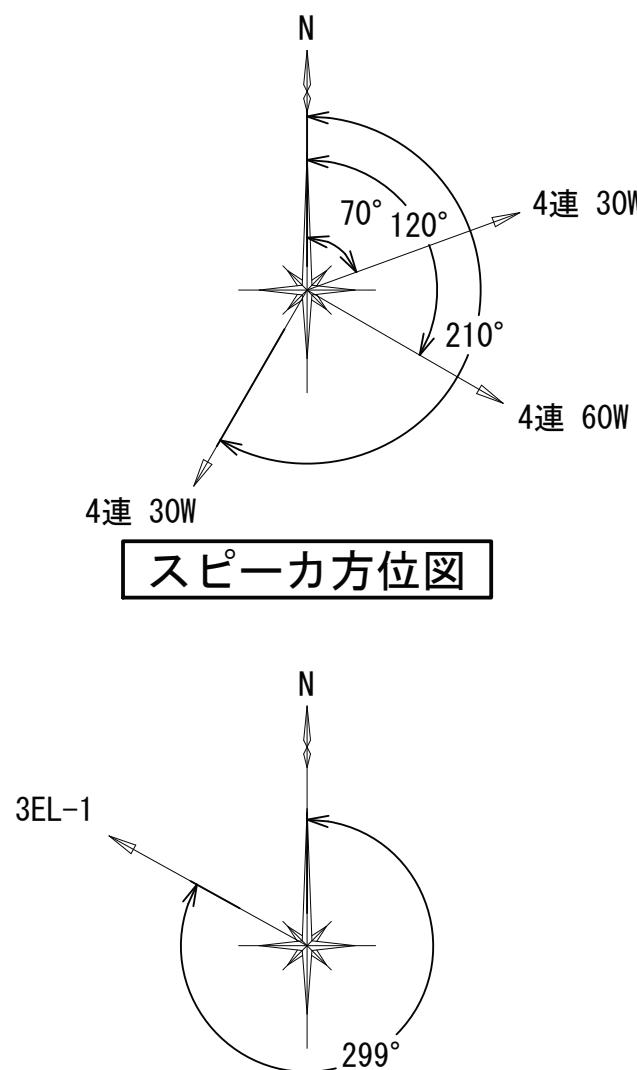


※スピーカー・空中線配置については、現地調整により配置する。




● :新 設

阿児87

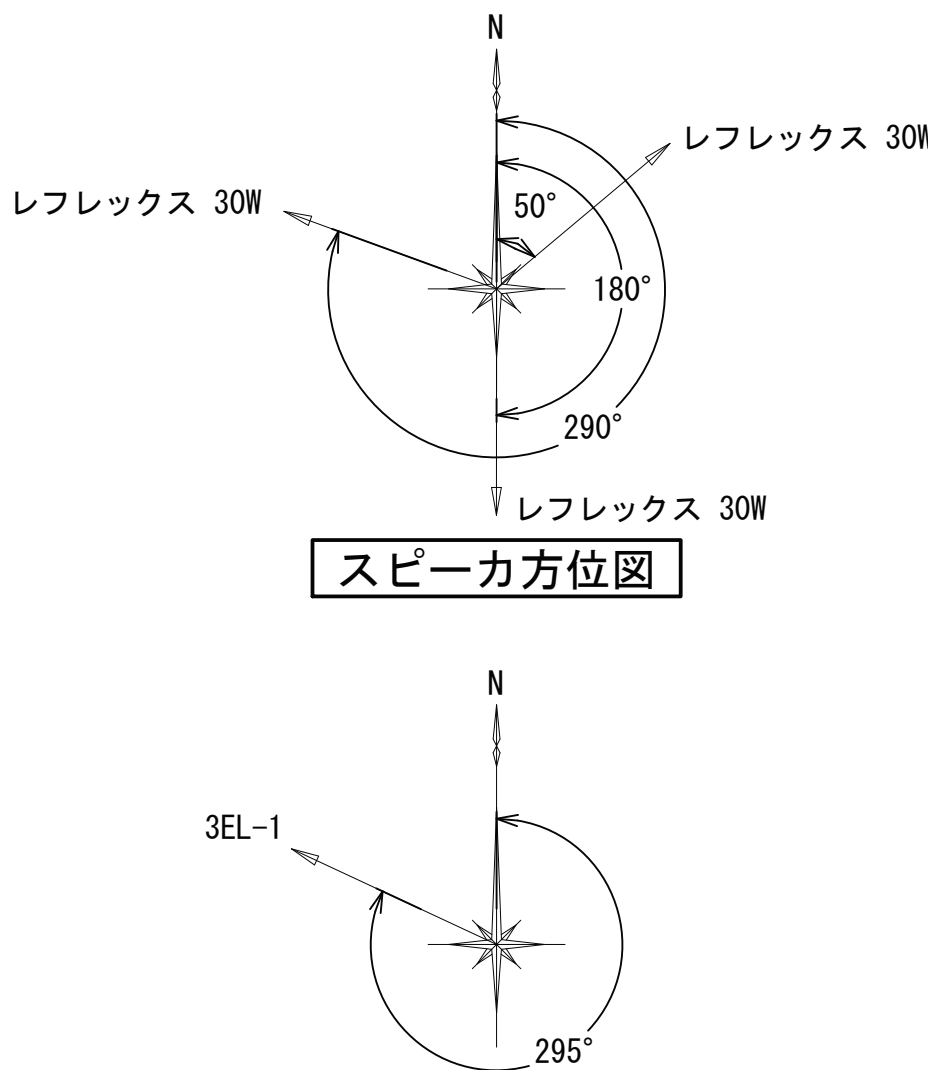


※スピーカー・空中線配置については、現地調整により配置する。

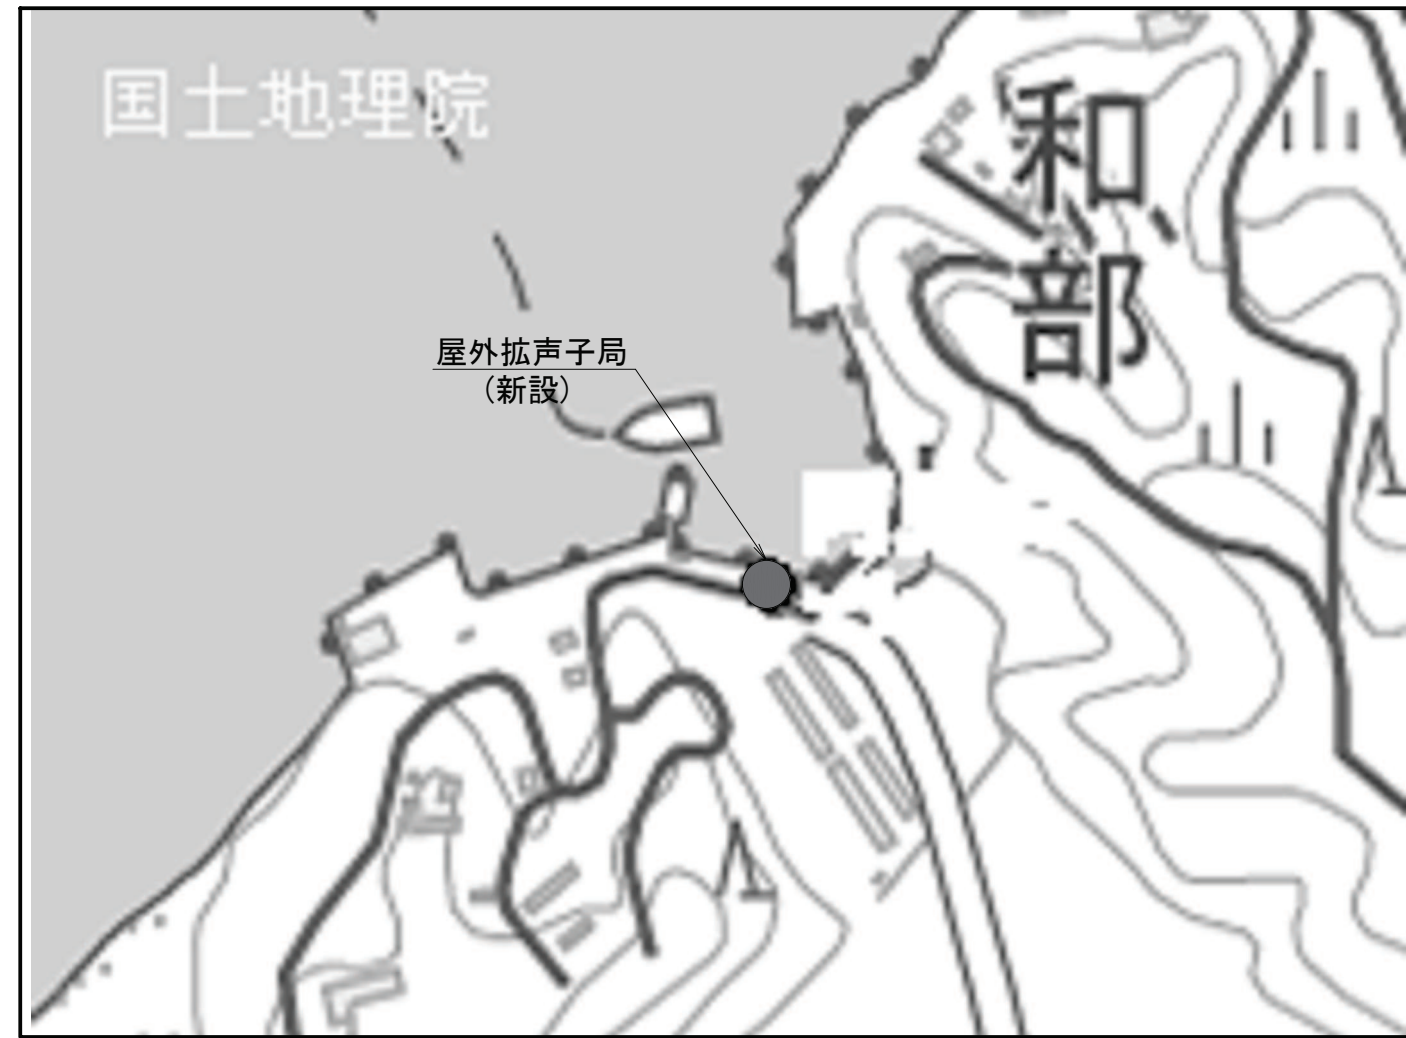


● :新 設

阿児88

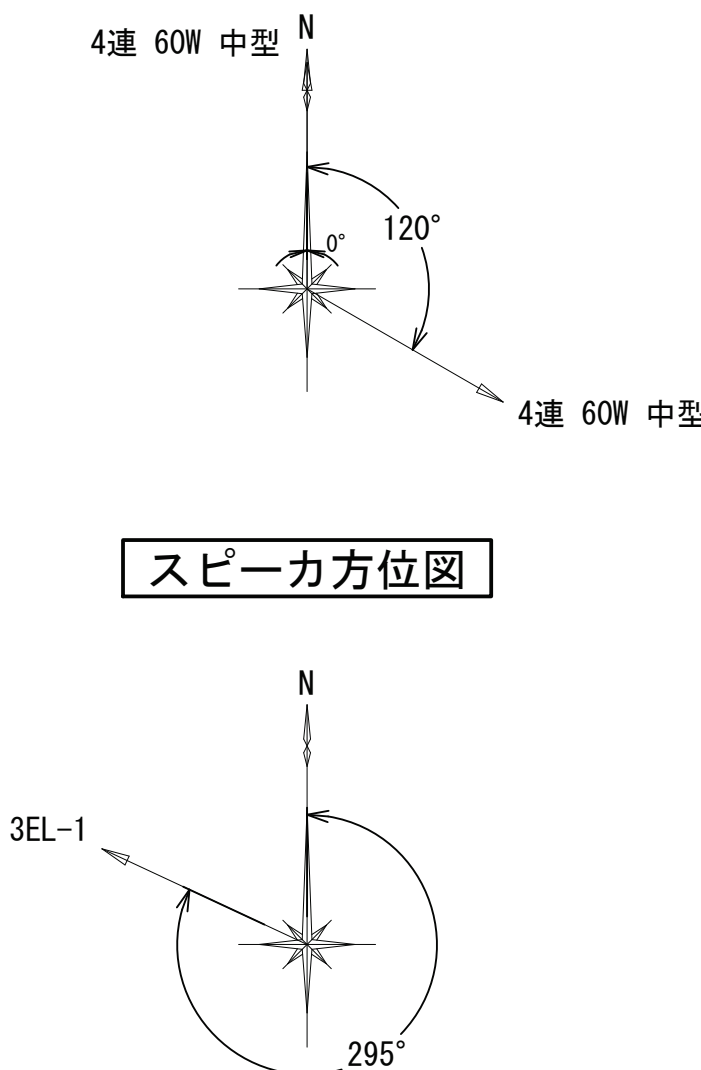

※スピーカー・空中線配置については、現地調整により配置する。

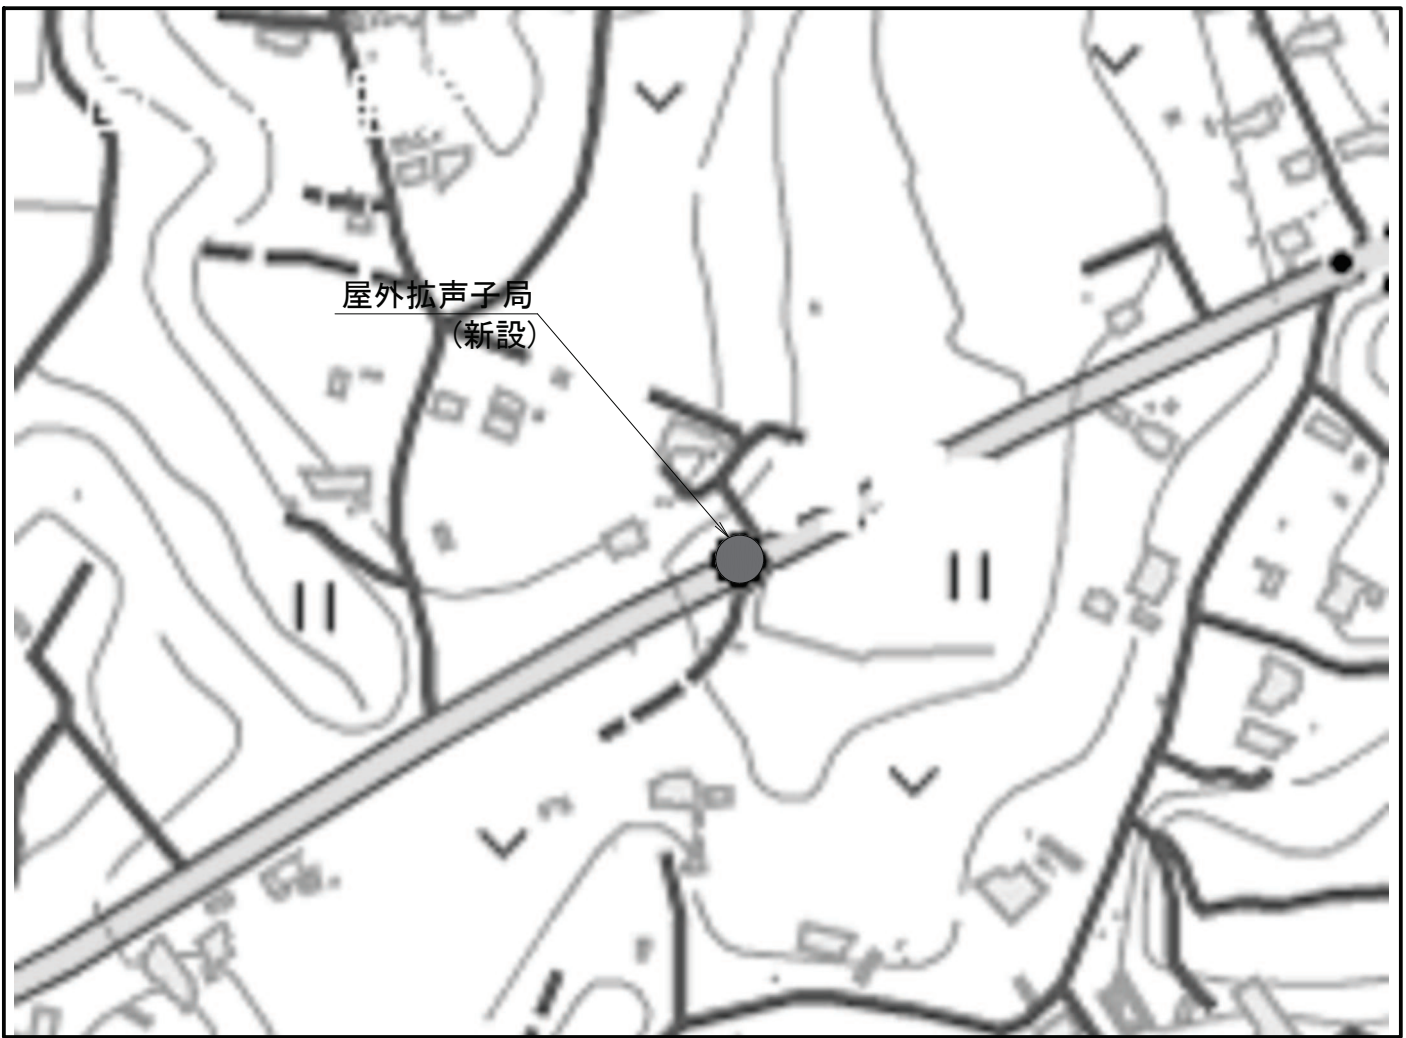

● :新 設

※空中線柱の建柱時には、埋設物の確認を行い現地調整すること。

※空中線柱の建柱時には、埋設物の確認を行い現地調整すること。


承認	設計	担当	

縮尺
NTS
設計年度

工事名称	令和8・9・10年度 志摩市防災行政無線機器更新工事
図面名称	阿児85～88 位置図

阿児89～92 位置図

阿児89

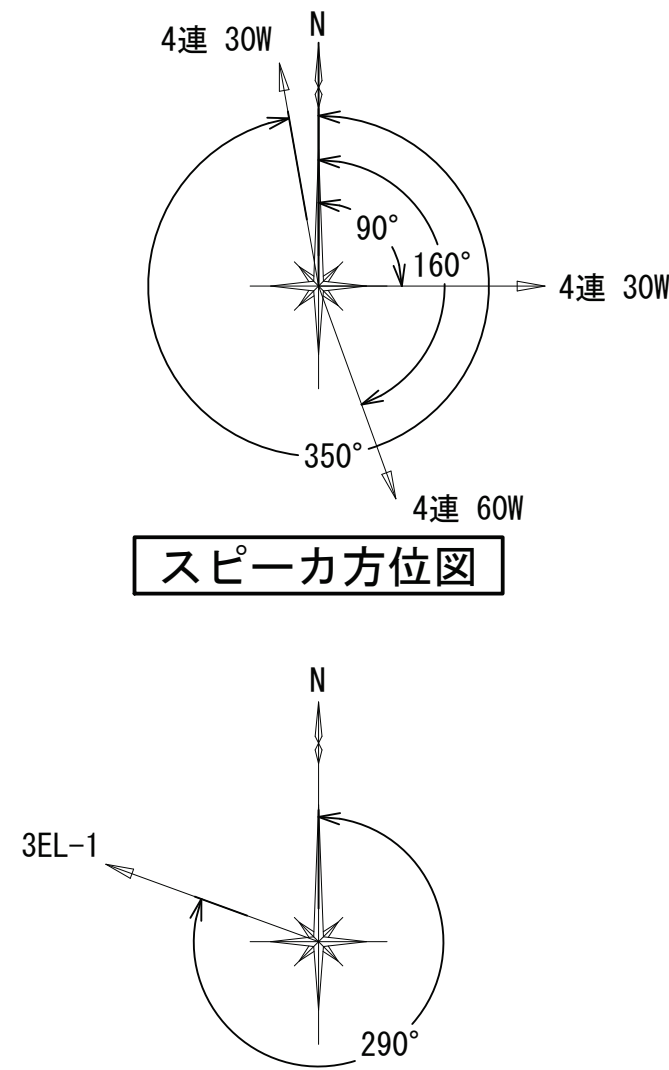


アンテナ方位図

※スピーカ・空中線配置については、現地調整により配置する。



● :新 設

阿児90

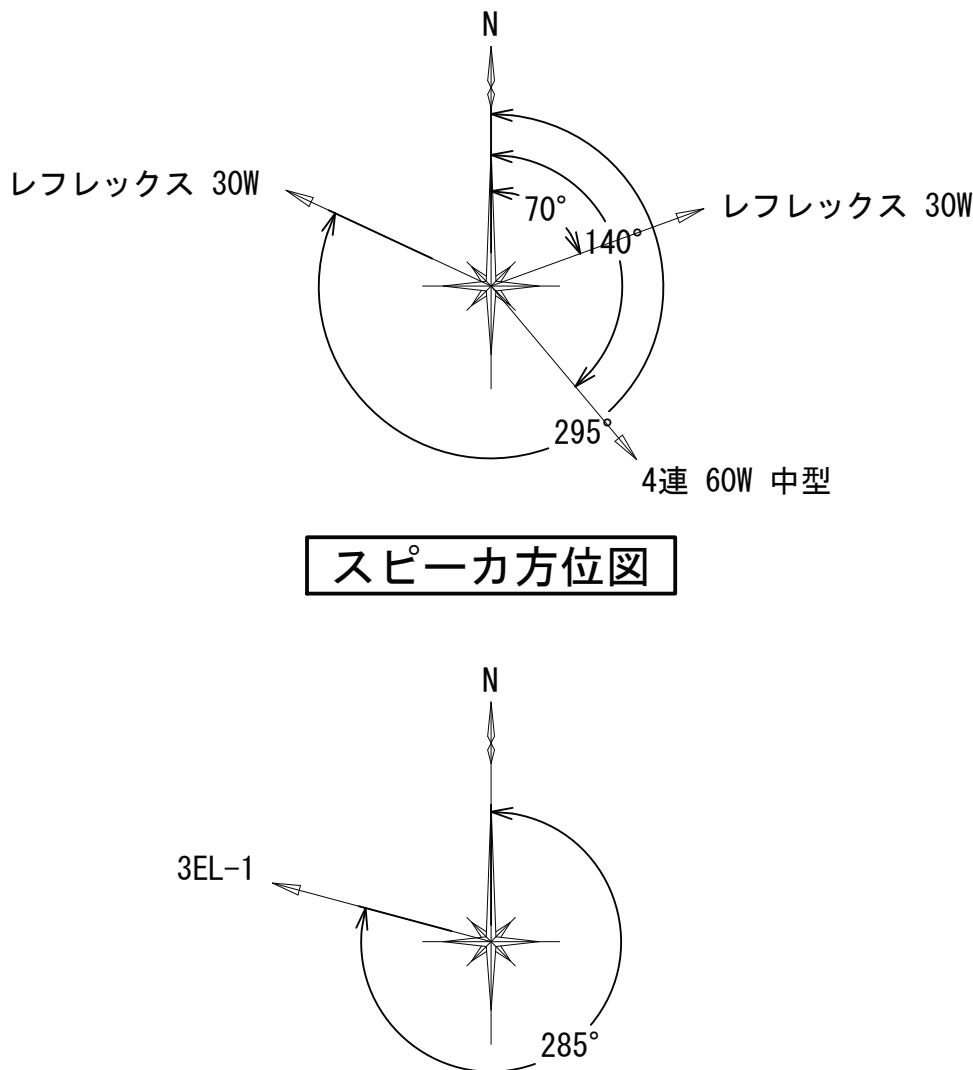

アンテナ方位図


※スピーカ・空中線配置については、現地調整により配置する。



● :新 設

※空中線柱の建柱時には、埋設物の確認を行い現地調整すること。

阿児91

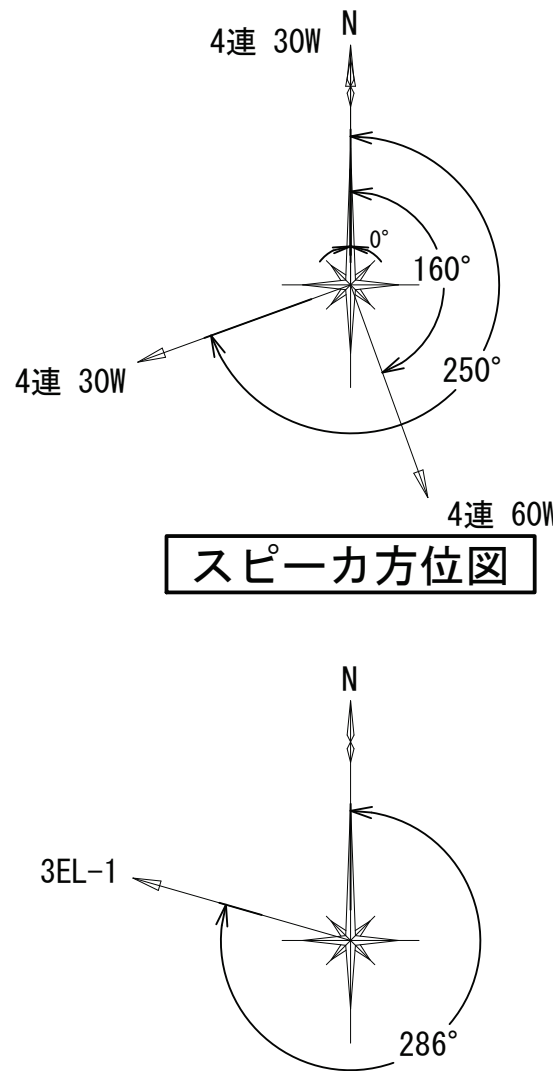

アンテナ方位図


※スピーカ・空中線配置については、現地調整により配置する。



● :新 設

※空中線柱の建柱時には、埋設物の確認を行い現地調整すること。

阿児92

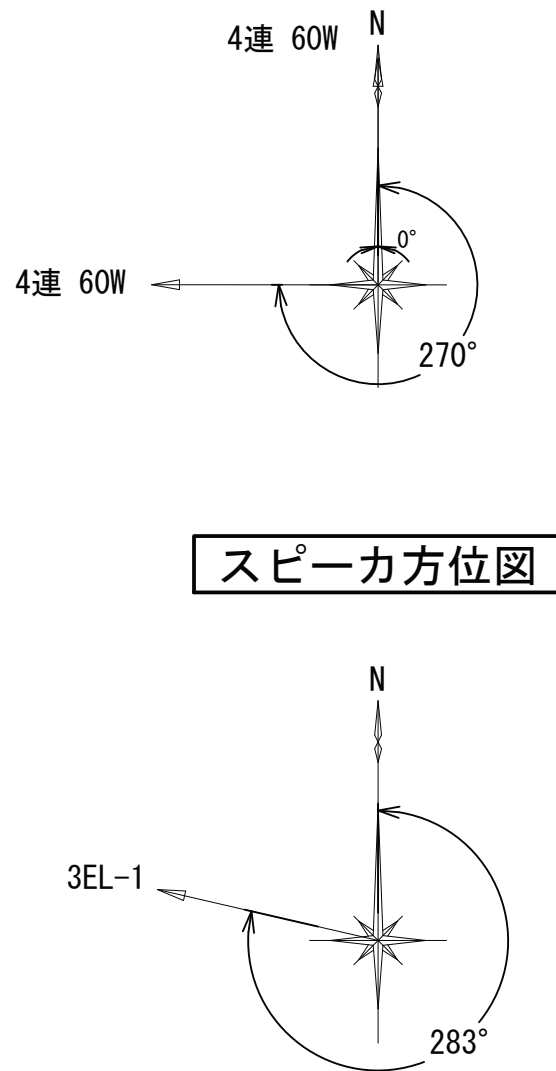

アンテナ方位図

※スピーカ・空中線配置については、現地調整により配置する。




● :新 設

※空中線柱の建柱時には、埋設物の確認を行い現地調整すること。


承認	設計	担当	縮尺	NTS 設計年度	工事名称 令和8・9・10年度 志摩市防災行政無線機器更新工事	No.082
					図面名称 阿児89～92 位置図	

阿児93～96 位置図

阿児93

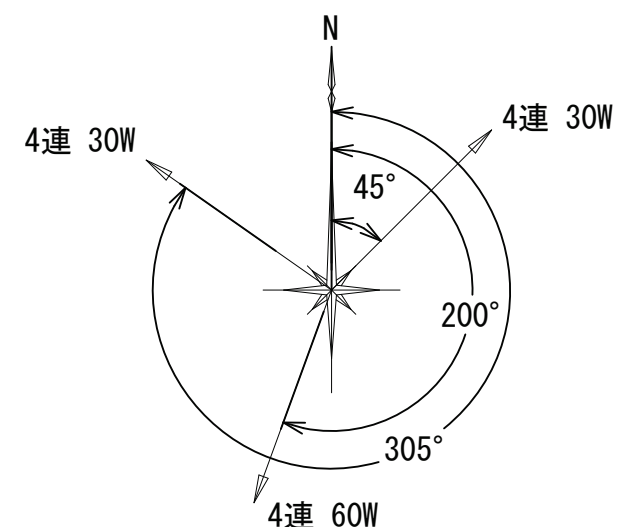

スピーカ方位図

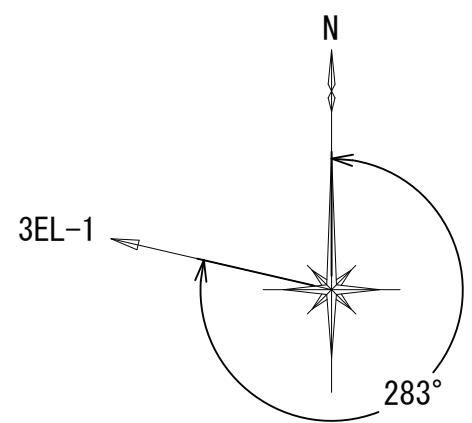


アンテナ方位図

※スピーカ・空中線配置については、現地調整により配置する。




● :新 設

阿児94

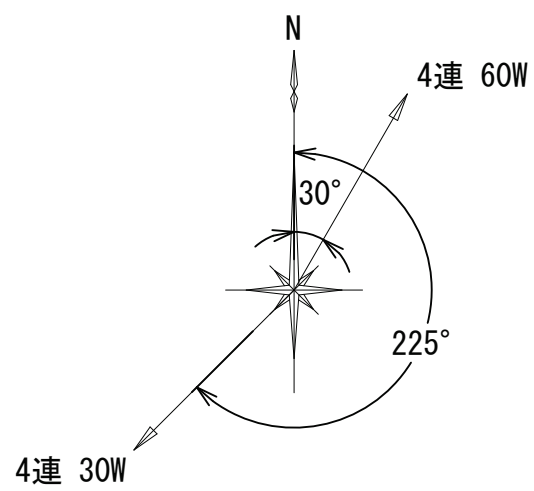

スピーカ方位図

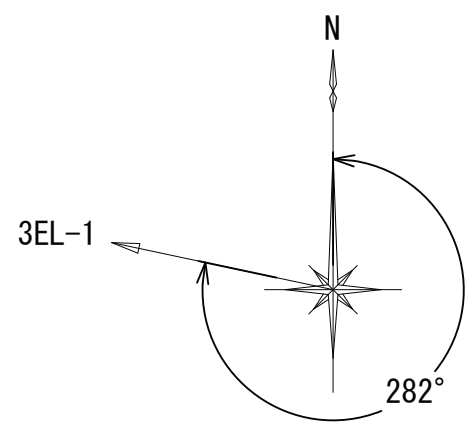

アンテナ方位図


※スピーカ・空中線配置については、現地調整により配置する。




● :新 設

※空中線柱の建柱時には、埋設物の確認を行い現地調整すること。

阿児95

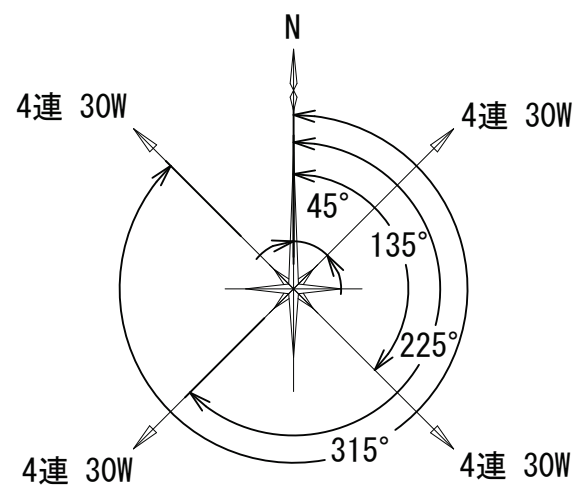

スピーカ方位図

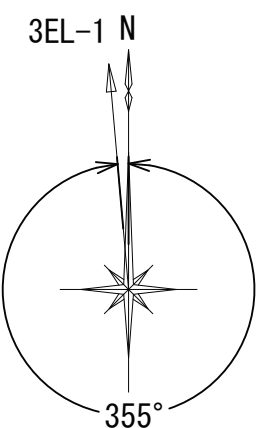

アンテナ方位図


※スピーカ・空中線配置については、現地調整により配置する。




● :新 設

※空中線柱の建柱時には、埋設物の確認を行い現地調整すること。

阿児96

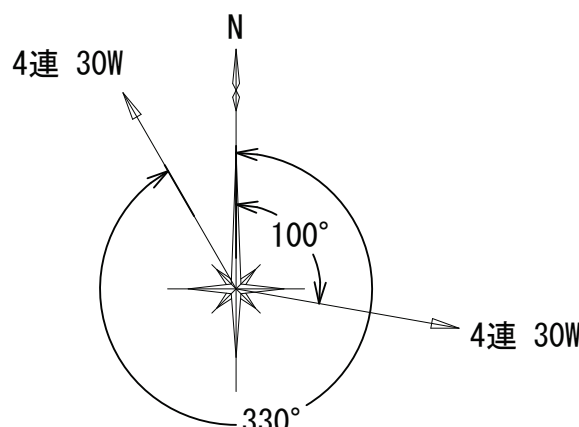

スピーカ方位図

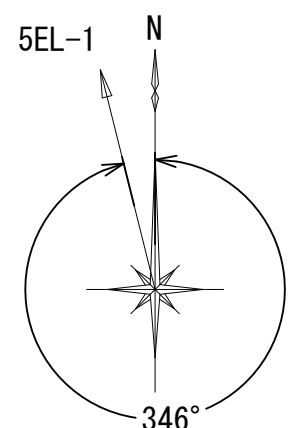

アンテナ方位図

※スピーカ・空中線配置については、現地調整により配置する。




● :新 設

※空中線柱の建柱時には、埋設物の確認を行い現地調整すること。


承認	設計	担当	縮尺	NTS 設計年度	工事名称 令和8・9・10年度 志摩市防災行政無線機器更新工事 図面名称 阿児93～96 位置図	No.083

機部01～04 位置図

機部01

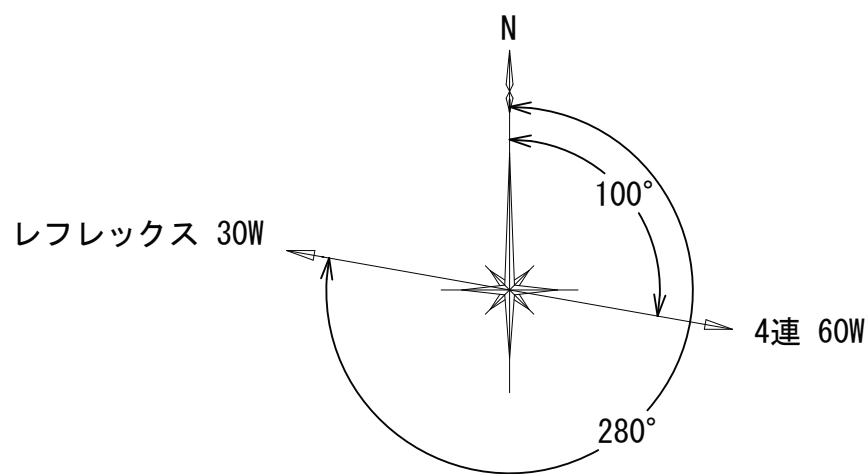

スピーカ方位図

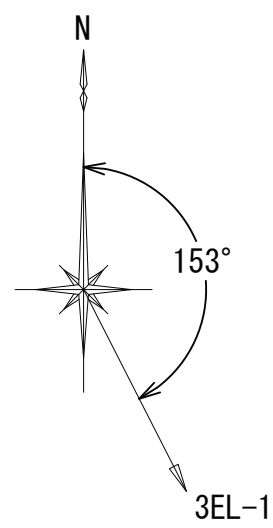


アンテナ方位図

※スピーカ・空中線配置については、現地調整により配置する。




● :新 設

機部02

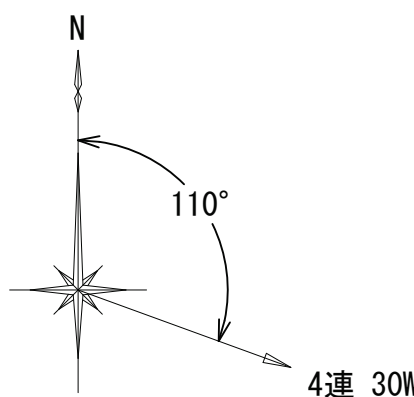

スピーカ方位図

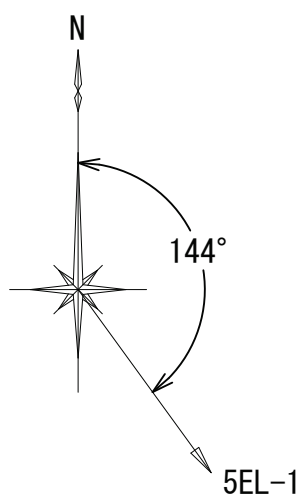

アンテナ方位図


※スピーカ・空中線配置については、現地調整により配置する。




● :新 設

※空中線柱の建柱時には、埋設物の確認を行い現地調整すること。

機部03

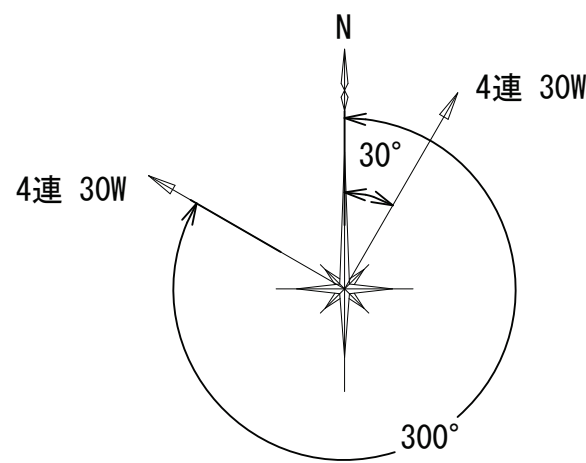

スピーカ方位図

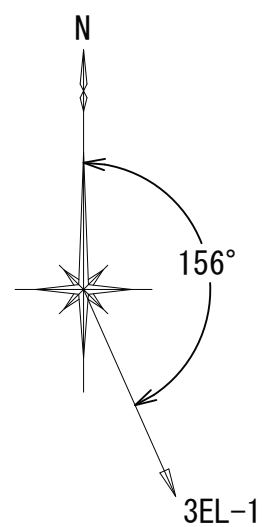

アンテナ方位図


※スピーカ・空中線配置については、現地調整により配置する。




● :新 設

※空中線柱の建柱時には、埋設物の確認を行い現地調整すること。

機部04

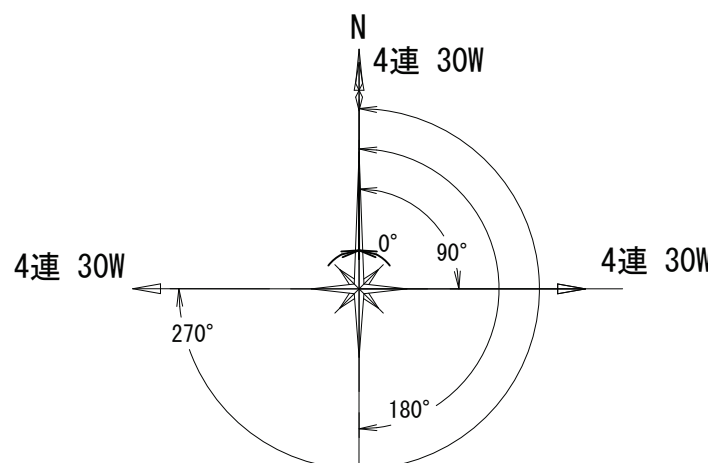

スピーカ方位図

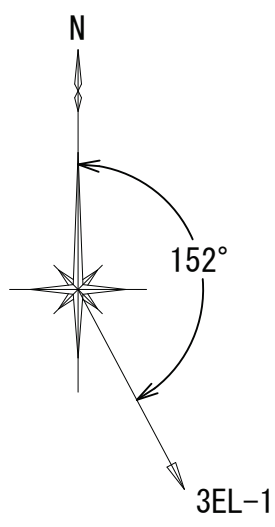

アンテナ方位図

※スピーカ・空中線配置については、現地調整により配置する。



● :新 設

※空中線柱の建柱時には、埋設物の確認を行い現地調整すること。


承認	設計	担当	

縮尺
NTS
設計年度


工事名称	令和8・9・10年度 志摩市防災行政無線機器更新工事
図面名称	機部01～04 位置図

機部05～08 位置図

機部05

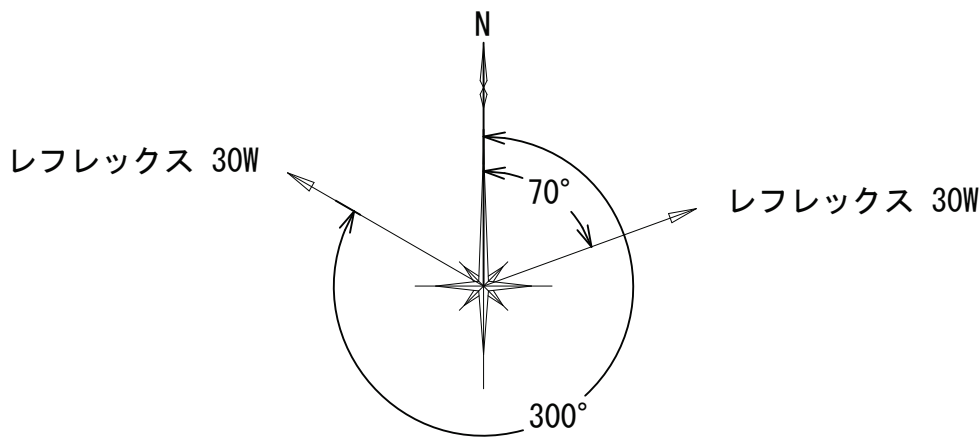

スピーカ方位図

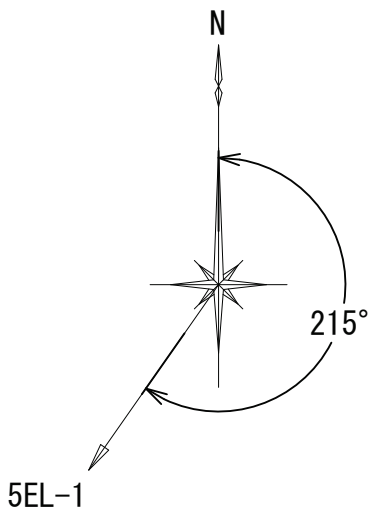

アンテナ方位図


※スピーカ・空中線配置については、現地調整により配置する。




東経136度50分20.9秒 北緯34度23分28.1秒

● :新 設

機部06

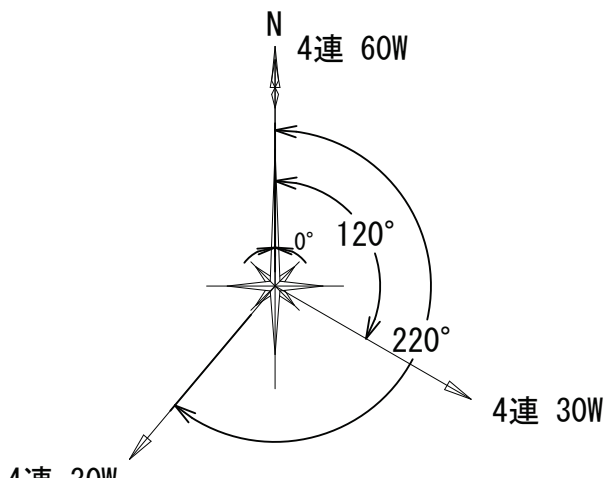

スピーカ方位図

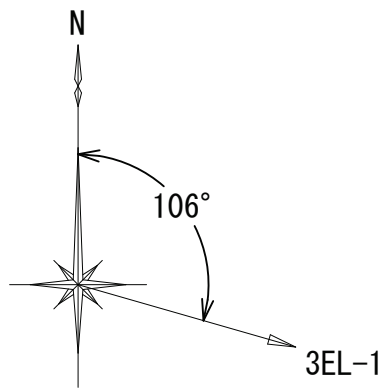

アンテナ方位図

※スピーカ・空中線配置については、現地調整により配置する。




東経136度48分36.8秒 北緯34度22分46.2秒

● :新 設


※空中線柱の建柱時には、埋設物の確認を行い現地調整すること。

機部07

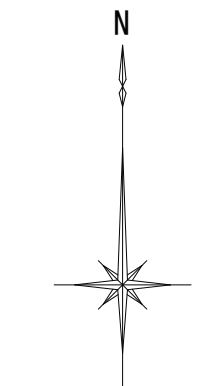

スピーカ無

スピーカ方位図

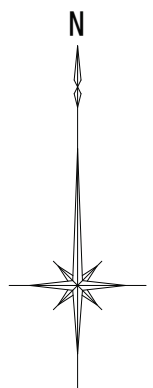

アンテナ無

アンテナ方位図

※スピーカ・空中線配置については、現地調整により配置する。




東経136度48分37.2秒 北緯34度22分54.1秒


■ :撤 去

※空中線柱の建柱時には、埋設物の確認を行い現地調整すること。

機部08

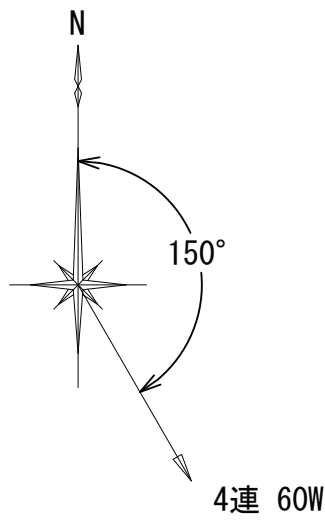

スピーカ方位図

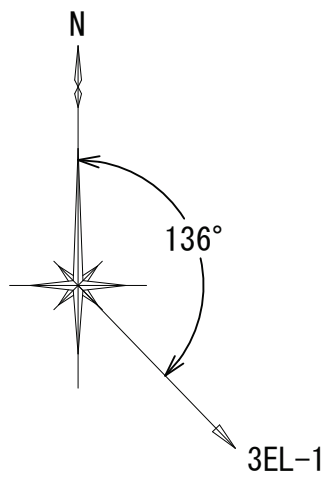

アンテナ方位図

※スピーカ・空中線配置については、現地調整により配置する。



東経136度48分49.9秒 北緯34度23分10.6秒

● :新 設

※空中線柱の建柱時には、埋設物の確認を行い現地調整すること。


承認	設計	担当	

縮尺
NTS
設計年度

工事名称	令和8・9・10年度 志摩市防災行政無線機器更新工事
図面名称	機部05～08 位置図


磯部09～12 位置図

磯部09

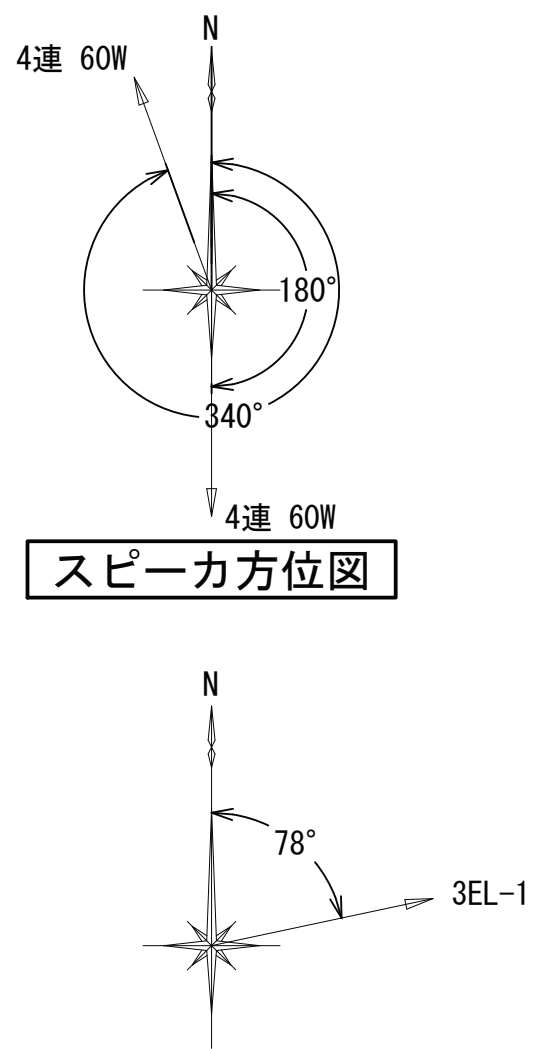

アンテナ方位図


※スピーカ・空中線配置については、現地調整により配置する。

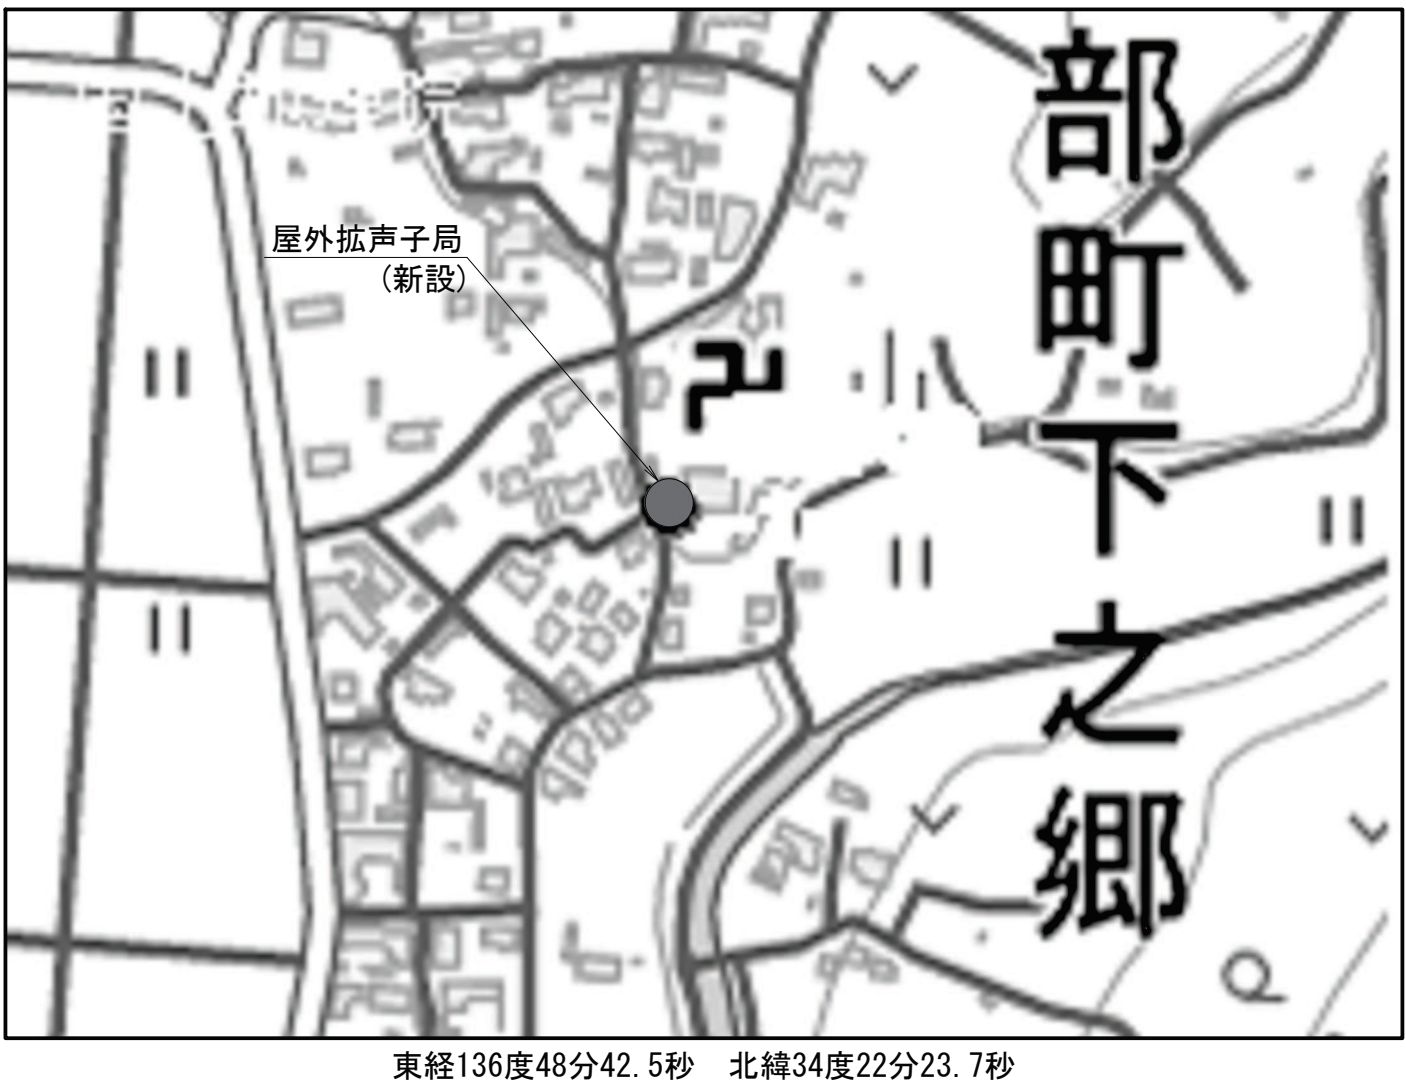

東経136度48分42.5秒 北緯34度22分23.7秒

● : 新 設

磯部10

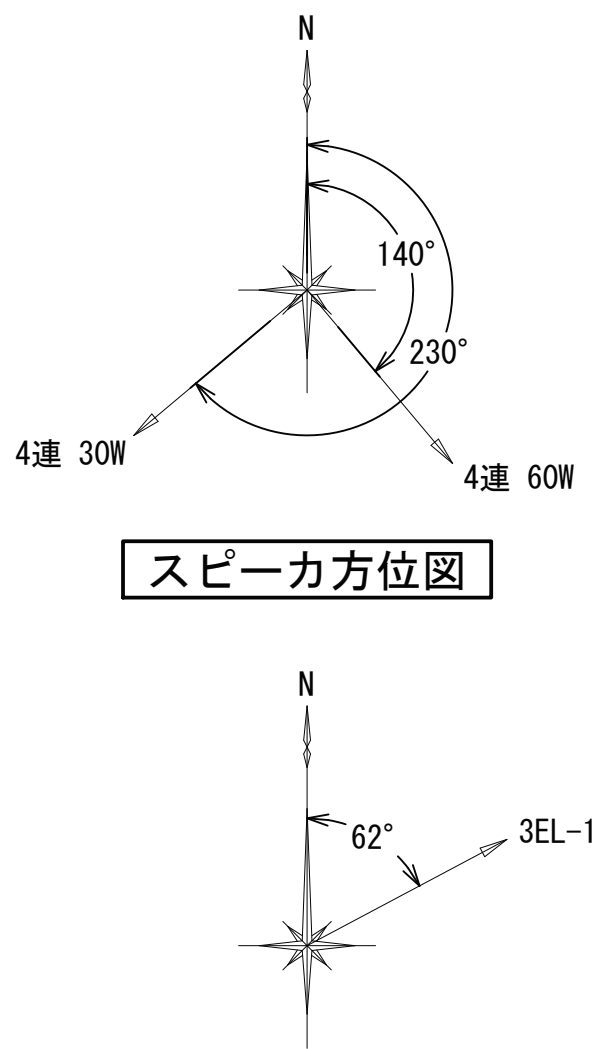

アンテナ方位図


※スピーカ・空中線配置については、現地調整により配置する。



東経136度48分44.6秒 北緯34度22分11.3秒


● : 新 設

磯部11

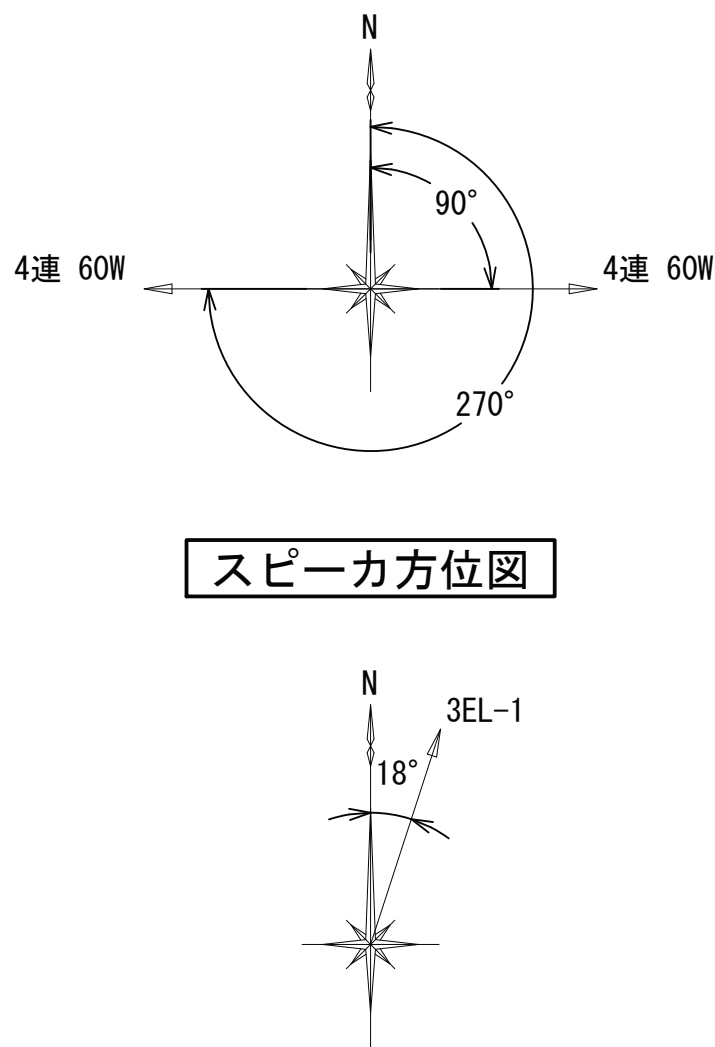

アンテナ方位図


※スピーカ・空中線配置については、現地調整により配置する。

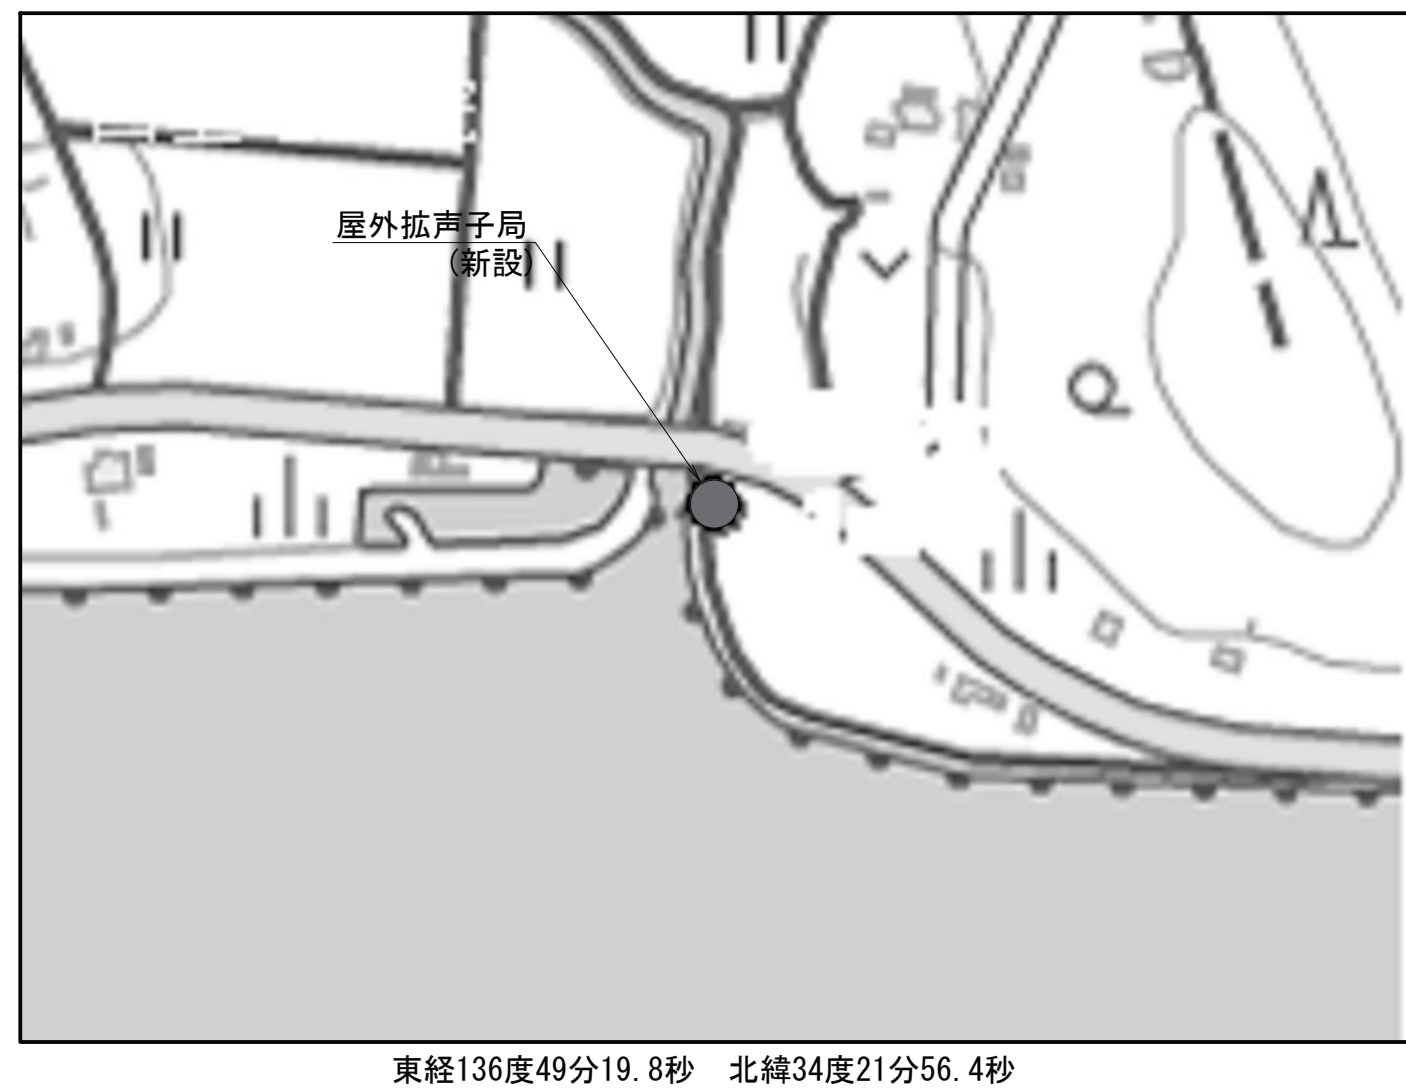

東経136度49分19.8秒 北緯34度21分56.4秒

● : 新 設

磯部12

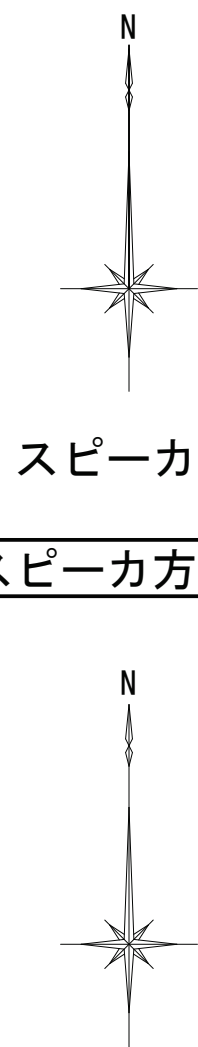

アンテナ方位図

※スピーカ・空中線配置については、現地調整により配置する。




東経136度50分03.3秒 北緯34度21分43.2秒

■ : 撤 去


承認	設計	担当	縮尺	NTS 設計年度	工事名称 令和8・9・10年度 志摩市防災行政無線機器更新工事 図面名称 磯部09～12 位置図	No.086

機部12～15 位置図

機部12

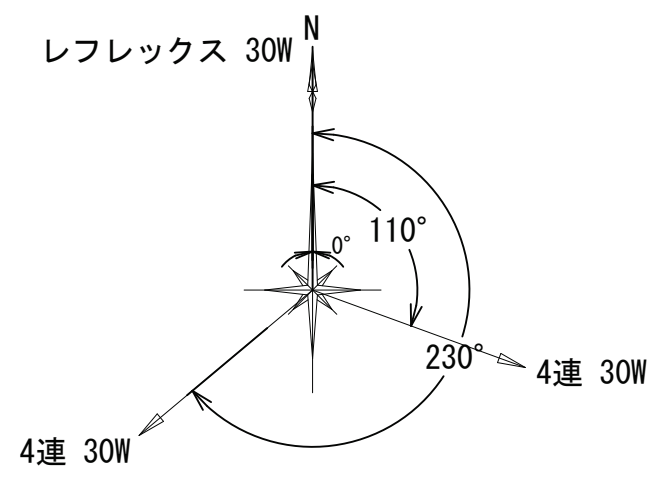

スピーカ方位図

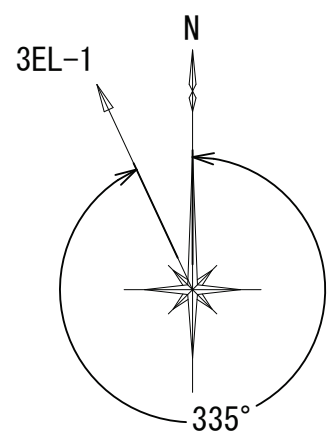

アンテナ方位図




東経136度49分59.7秒 北緯34度21分47.6秒


● :新 設

※スピーカ・空中線配置については、現地調整により配置する。

機部13

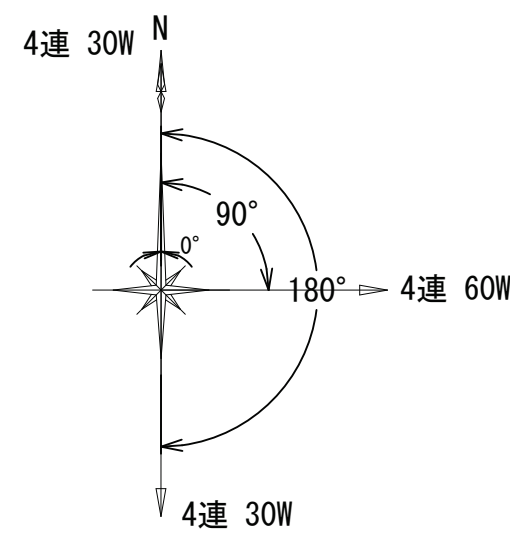

スピーカ方位図

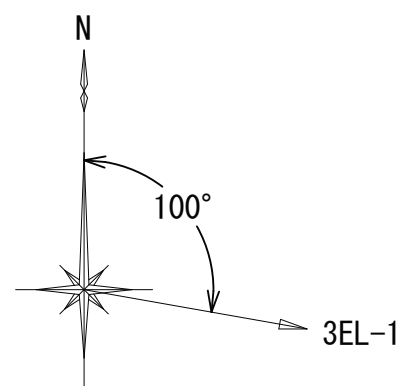

アンテナ方位図




東経136度48分12.6秒 北緯34度22分45.5秒

● :新 設


※スピーカ・空中線配置については、現地調整により配置する。

※空中線柱の建柱時には、埋設物の確認を行い現地調整すること。

機部14

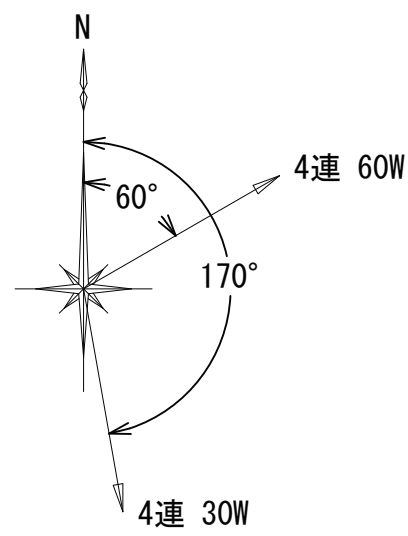

スピーカ方位図

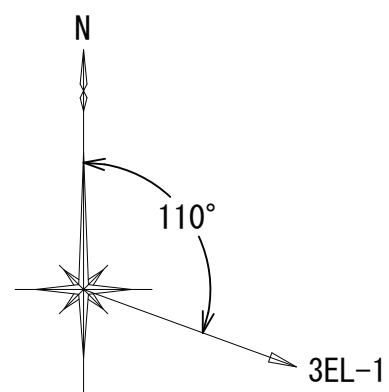

アンテナ方位図




東経136度48分02.5秒 北緯34度23分00.7秒

● :新 設


※スピーカ・空中線配置については、現地調整により配置する。

※空中線柱の建柱時には、埋設物の確認を行い現地調整すること。

機部15

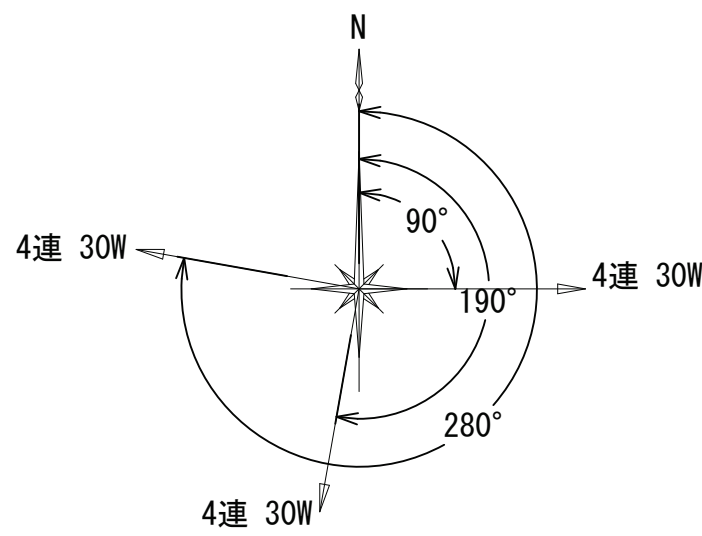

スピーカ方位図

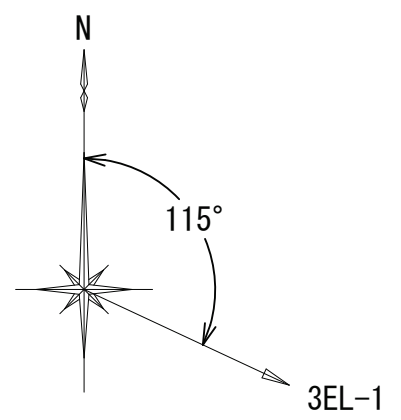

アンテナ方位図



東経136度47分55.3秒 北緯34度23分10.7秒

● :新 設

※スピーカ・空中線配置については、現地調整により配置する。


※空中線柱の建柱時には、埋設物の確認を行い現地調整すること。

承認	設計	担当		縮尺
				NTS
				設計年度


工事名称	令和8・9・10年度 志摩市防災行政無線機器更新工事
図面名称	機部12～15 位置図

機部16～19 位置図

機部16

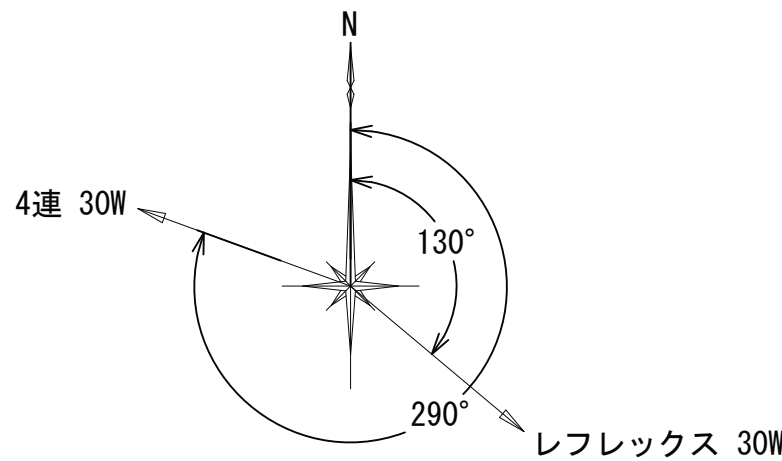

スピーカ方位図

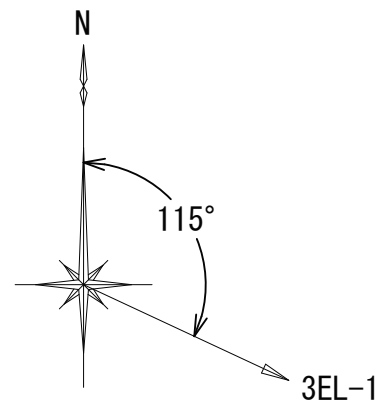


アンテナ方位図

※スピーカ・空中線配置については、現地調整により配置する。




● :新 設

機部17

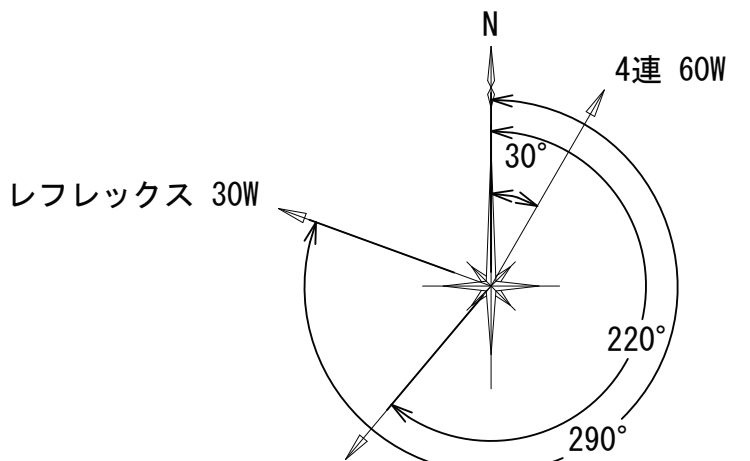

スピーカ方位図

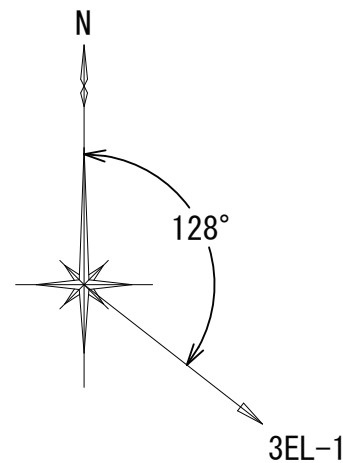

アンテナ方位図


※スピーカ・空中線配置については、現地調整により配置する。



● :新 設


※空中線柱の建柱時には、埋設物の確認を行い現地調整すること。

機部18

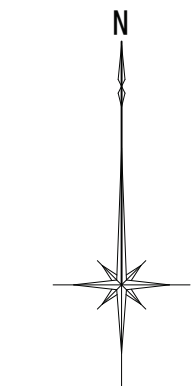

スピーカ無

スピーカ方位図

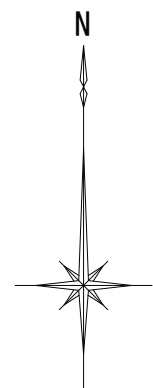

アンテナ無

アンテナ方位図


※スピーカ・空中線配置については、現地調整により配置する。




■ :撤 去

※空中線柱の建柱時には、埋設物の確認を行い現地調整すること。

機部19

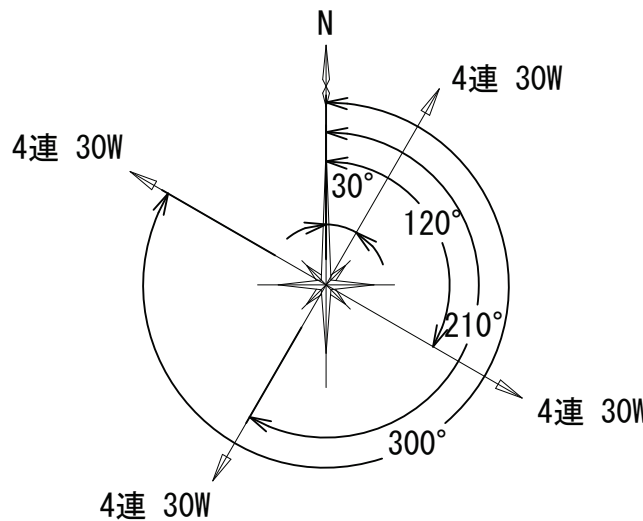


スピーカ方位図

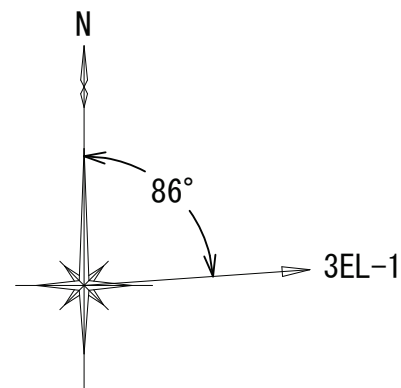

アンテナ方位図

※スピーカ・空中線配置については、現地調整により配置する。

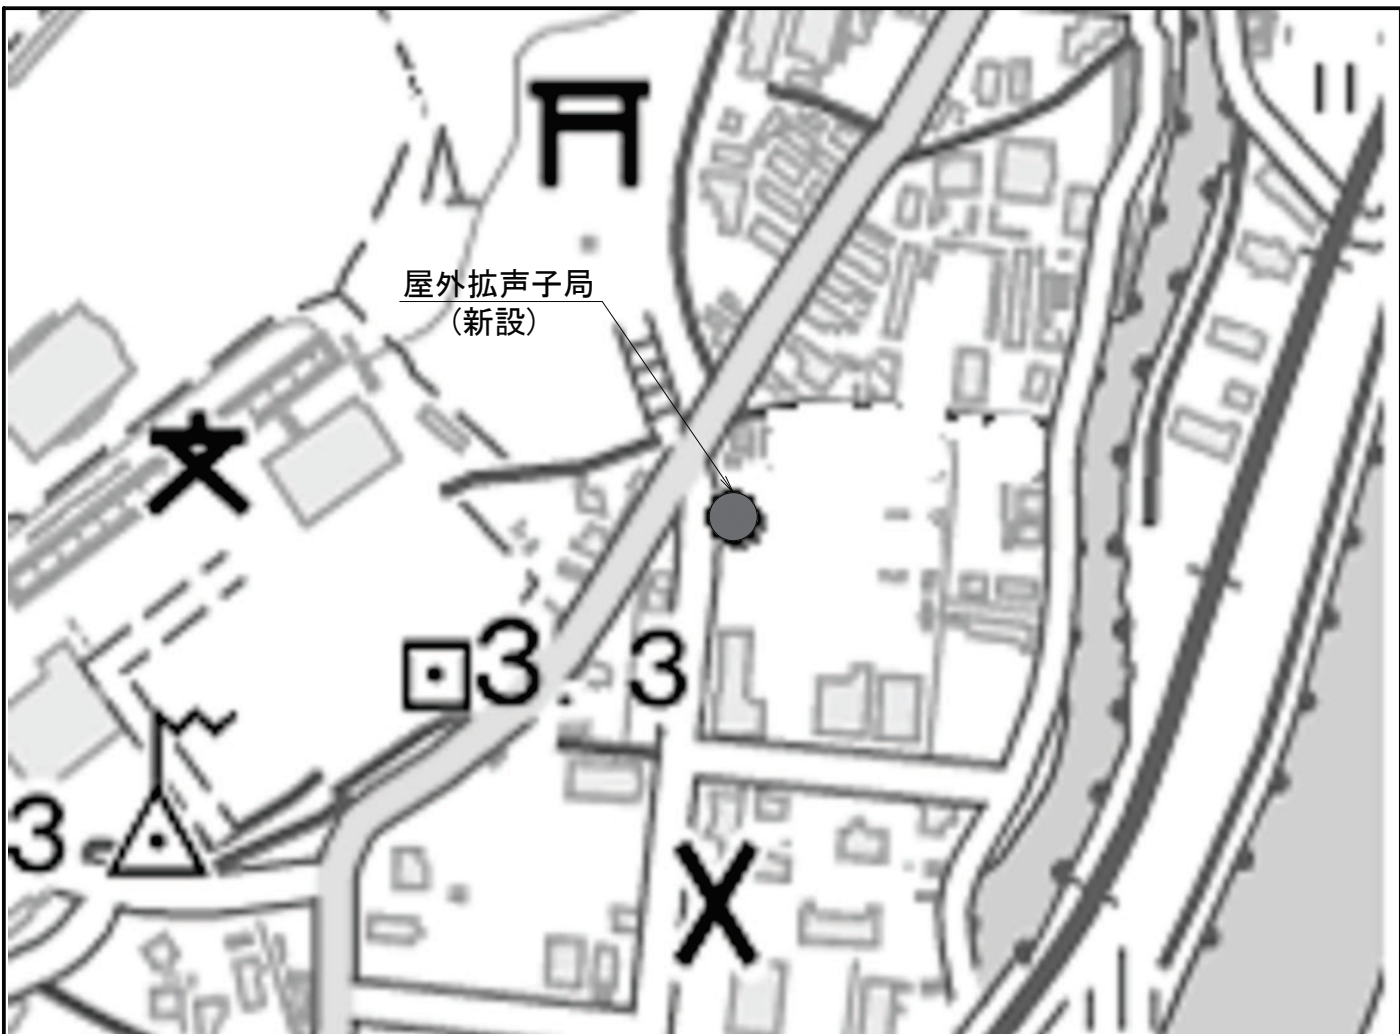

● :新 設

※空中線柱の建柱時には、埋設物の確認を行い現地調整すること。

承認	設計	担当	

縮尺
NTS
設計年度

工事名称	令和8・9・10年度 志摩市防災行政無線機器更新工事
図面名称	機部16～19 位置図