
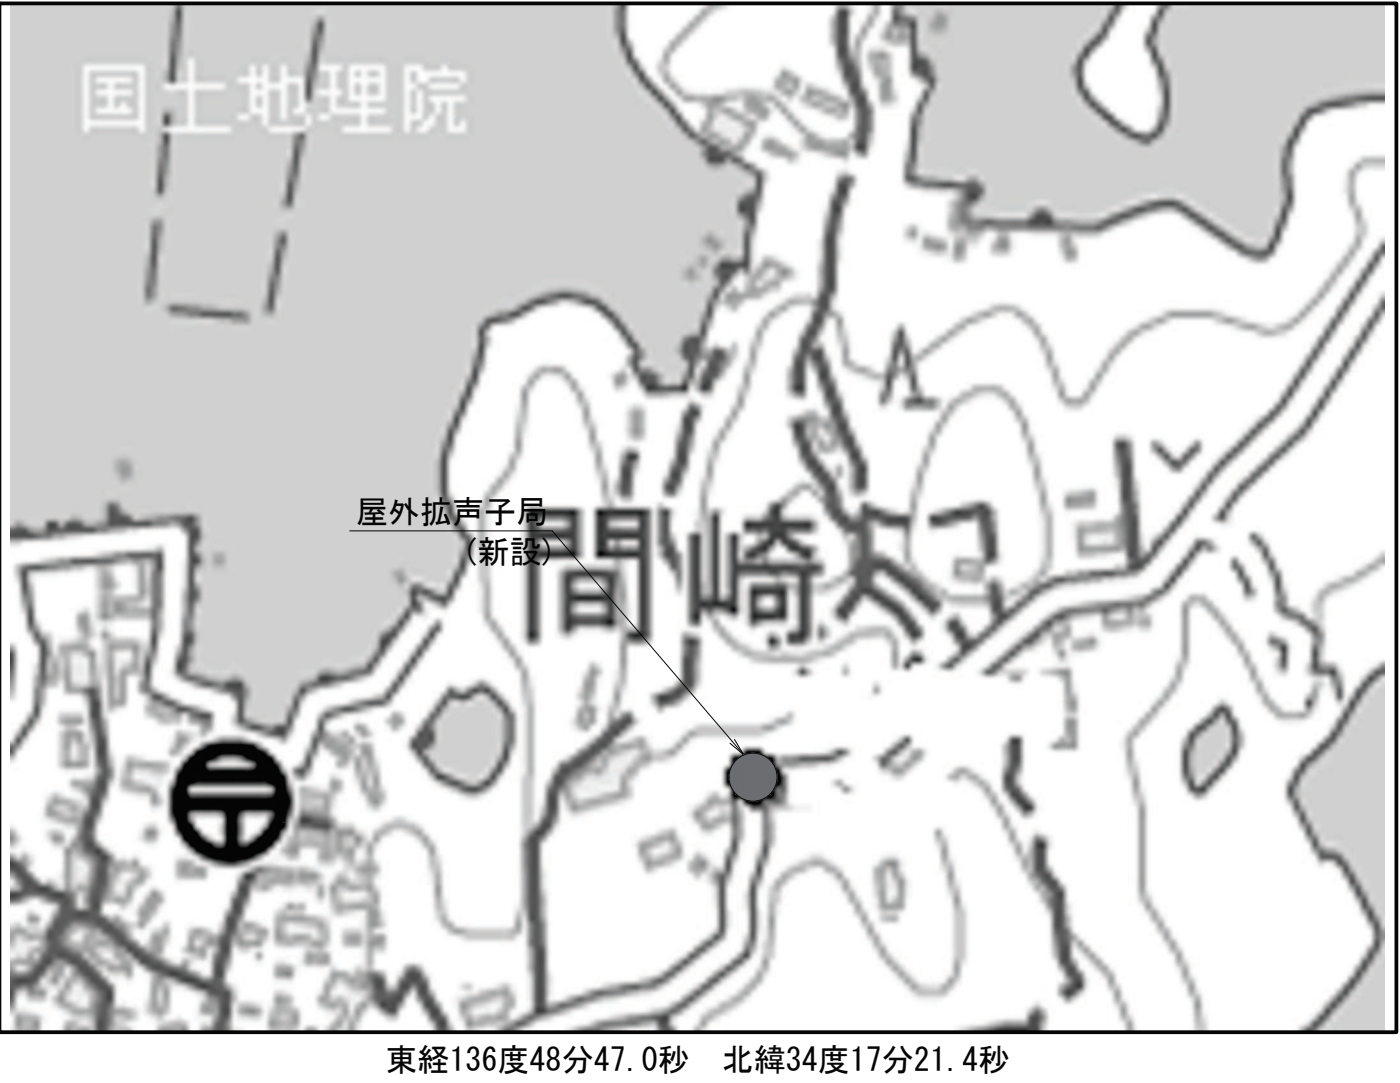
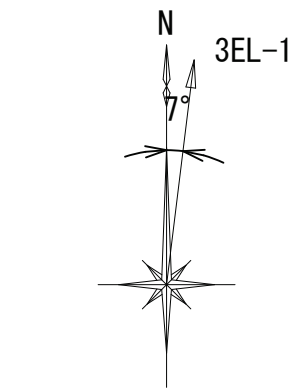


志摩36～39 位置図



志摩36

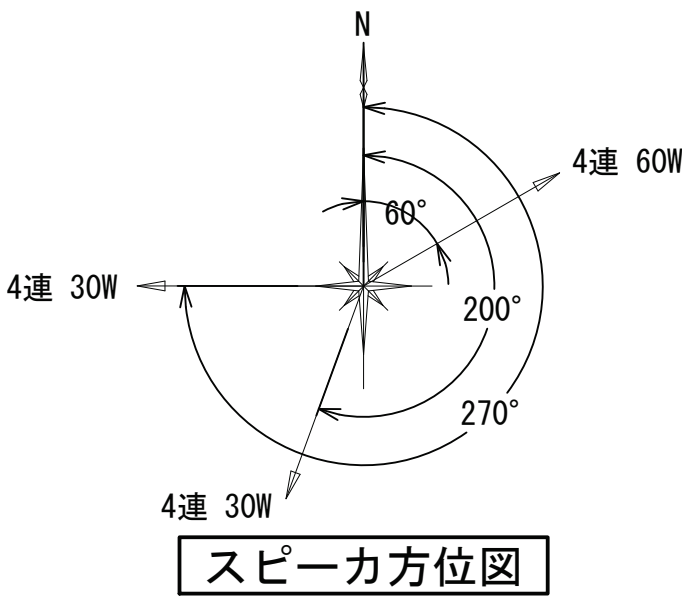

● :新 設

※スピーカ・空中線配置については、現地調整により配置する。

志摩37


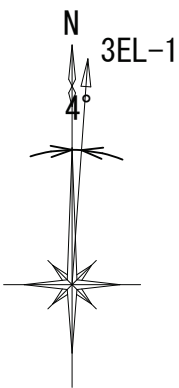
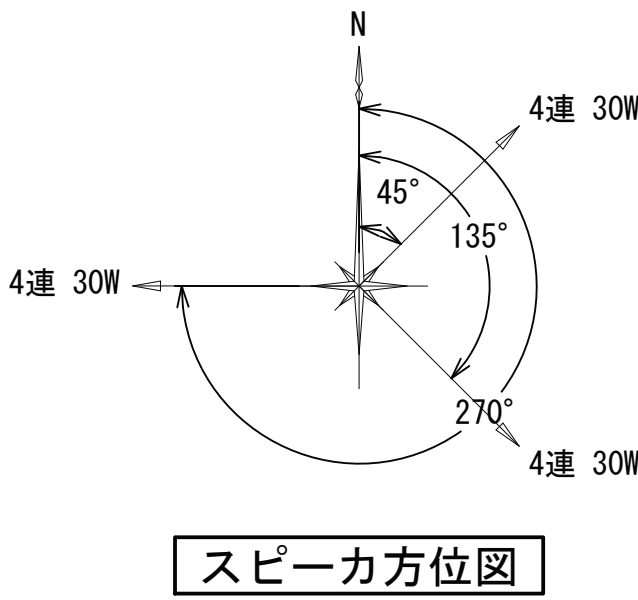


● :新 設

※スピーカ・空中線配置については、現地調整により配置する。

※空中線柱の建柱時には、埋設物の確認を行い現地調整すること。

志摩38

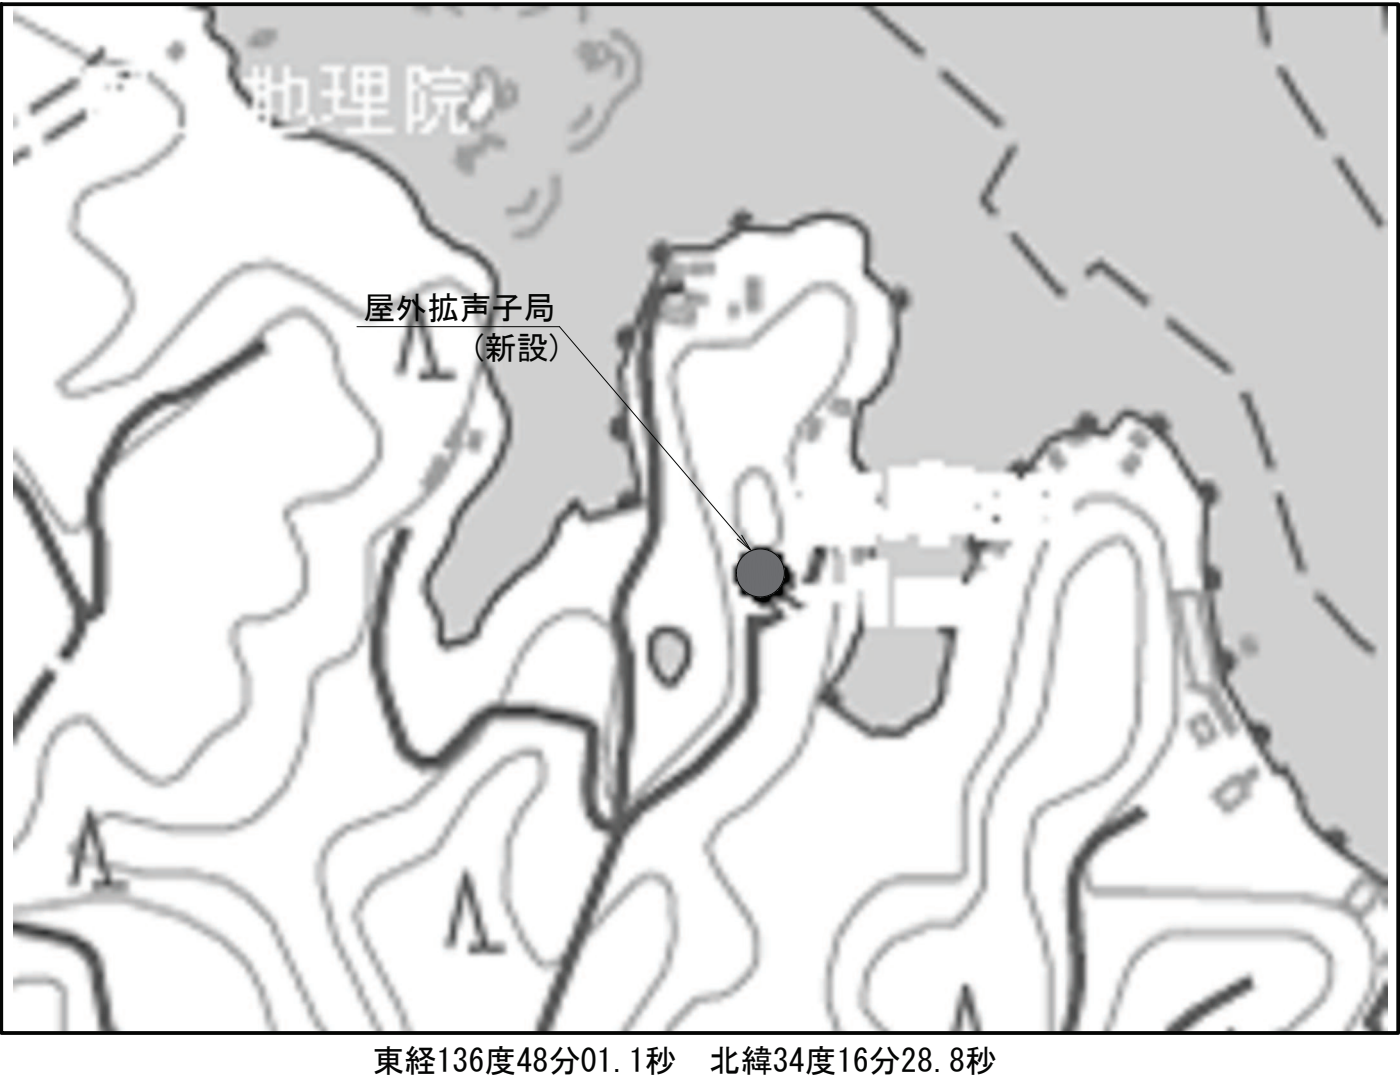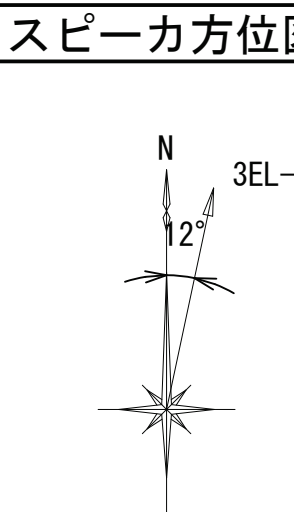
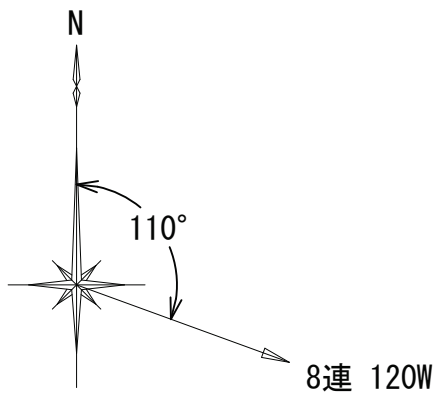


● :新 設

※スピーカ・空中線配置については、現地調整により配置する。

※空中線柱の建柱時には、埋設物の確認を行い現地調整すること。

志摩39

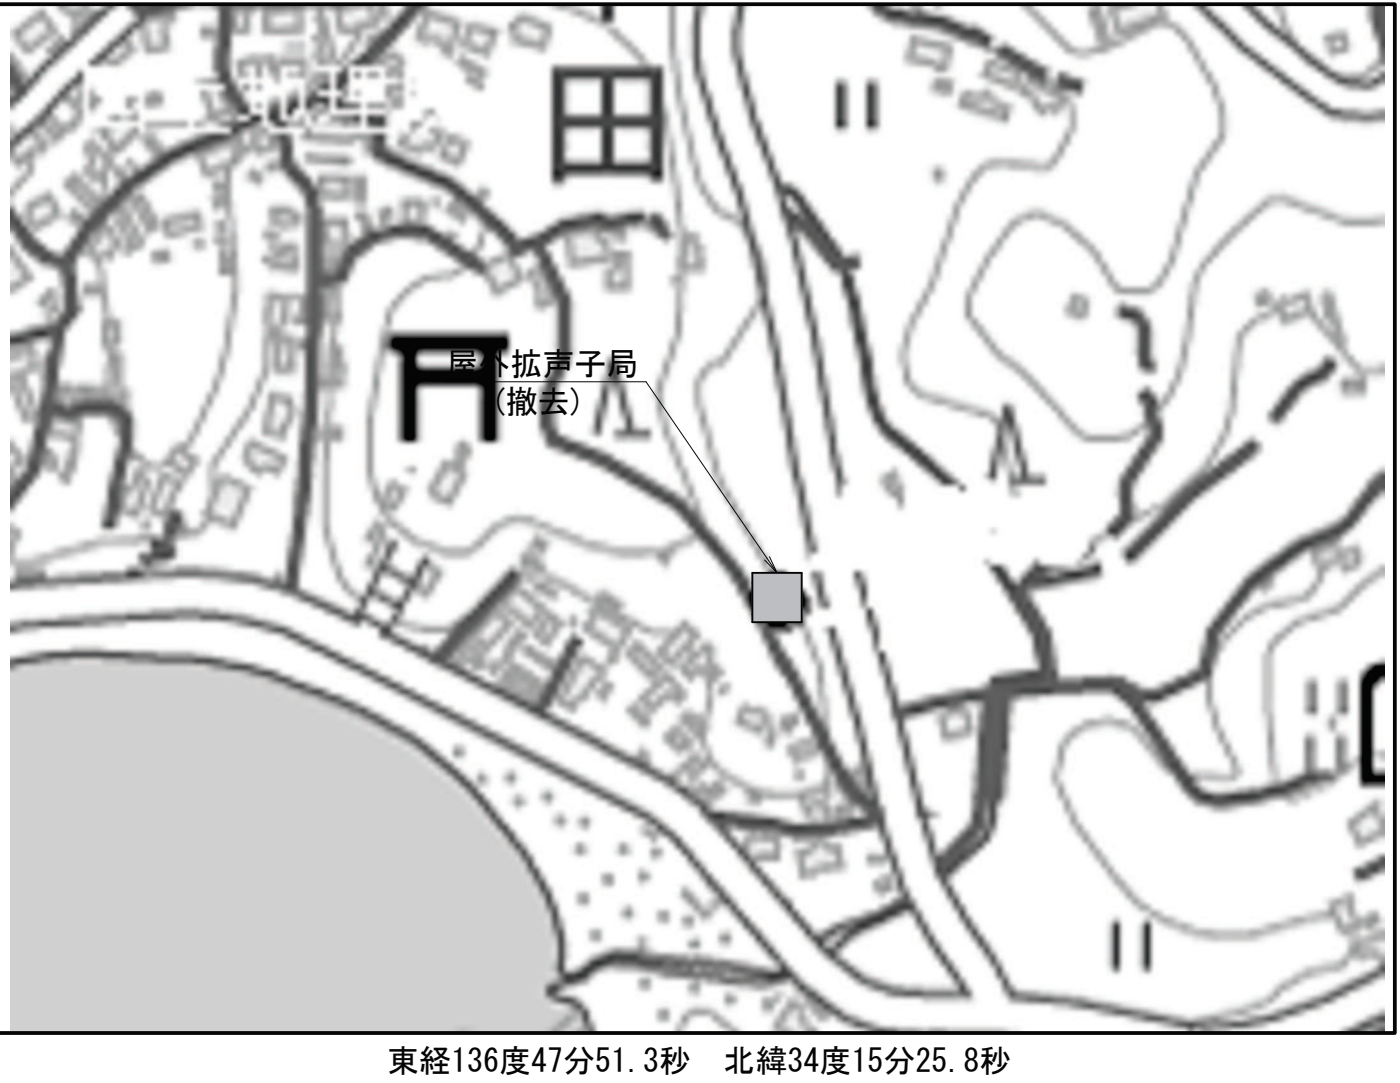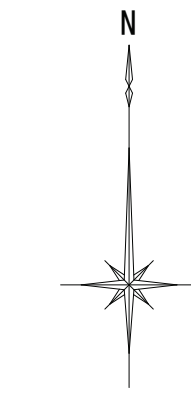

■ :撤 去


※スピーカ・空中線配置については、現地調整により配置する。

※空中線柱の建柱時には、埋設物の確認を行い現地調整すること。


		承認	設計	担当		縮尺	工事名称 令和8・9・10年度 志摩市防災行政無線機器更新工事	No.109
						NTS		
							設計年度	

志摩39～41 位置図

志摩39

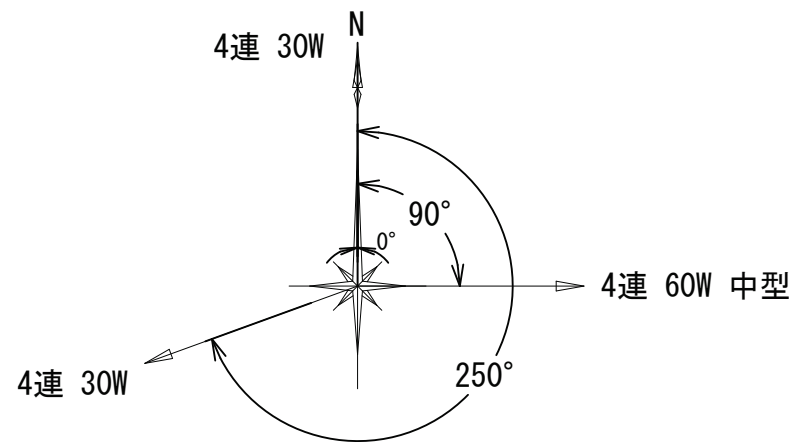

スピーカー方位図

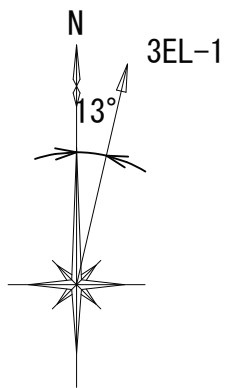

アンテナ方位図


※スピーカー・空中線配置については、現地調整により配置する。




東経136度47分37.2秒 北緯34度15分23.3秒

●：新 設

志摩40

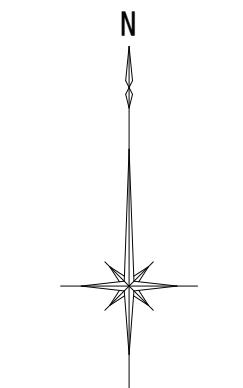


スピーカー方位図

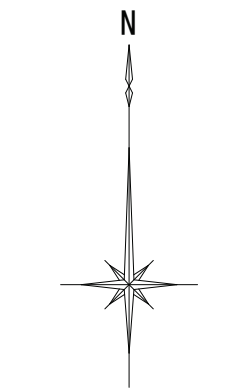

アンテナ方位図

※スピーカー・空中線配置については、現地調整により配置する。

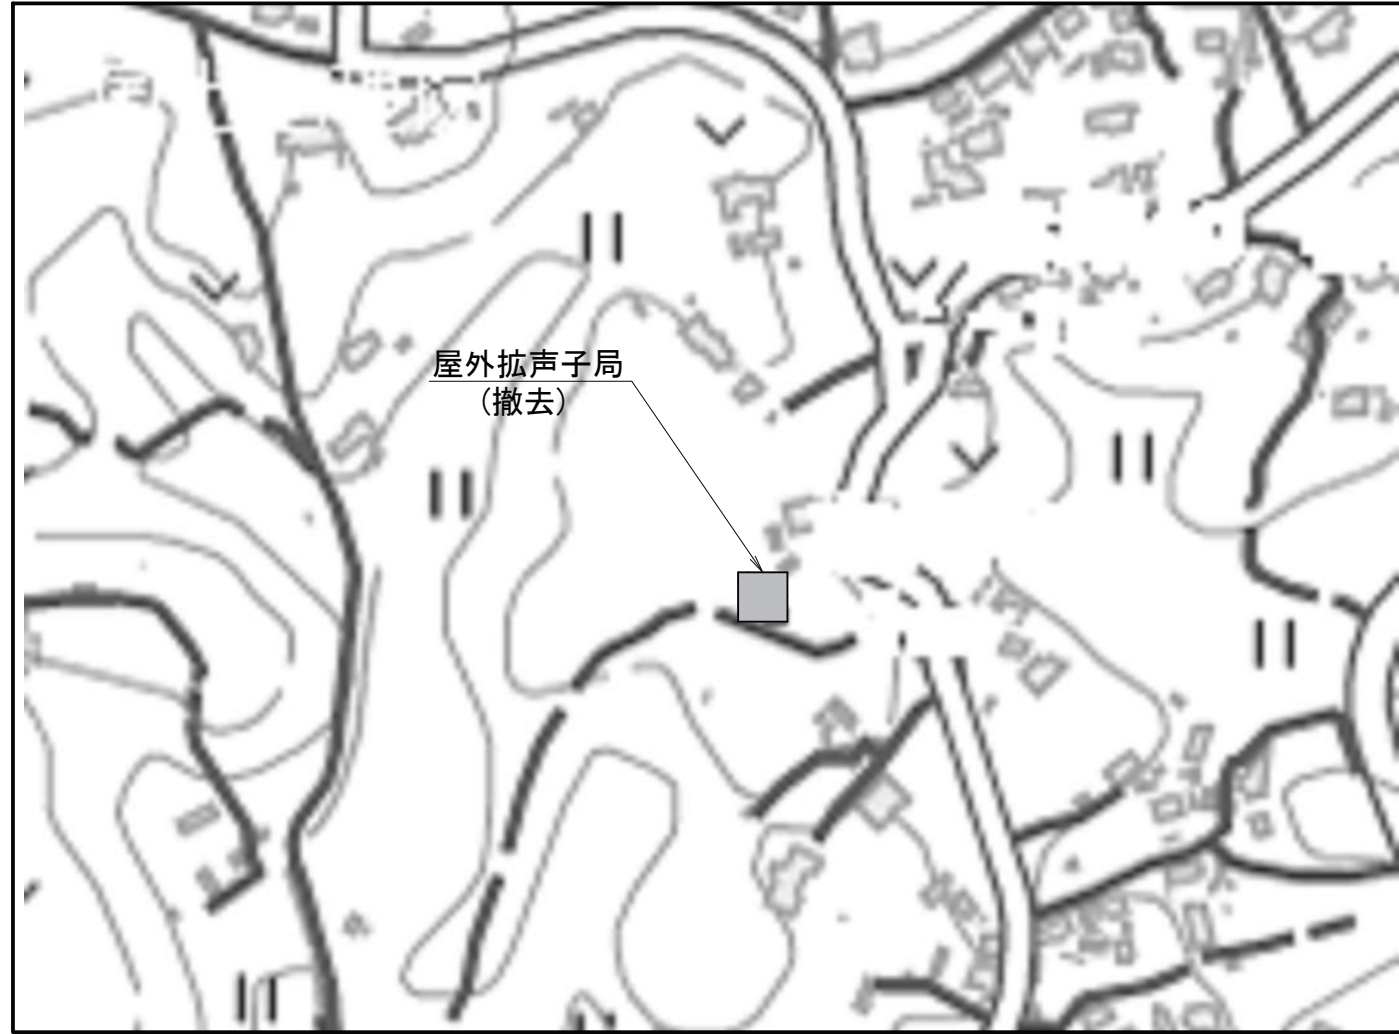


東経136度47分45.6秒 北緯34度15分44.7秒


■：撤 去

※空中線柱の建柱時には、埋設物の確認を行い現地調整すること。

志摩40

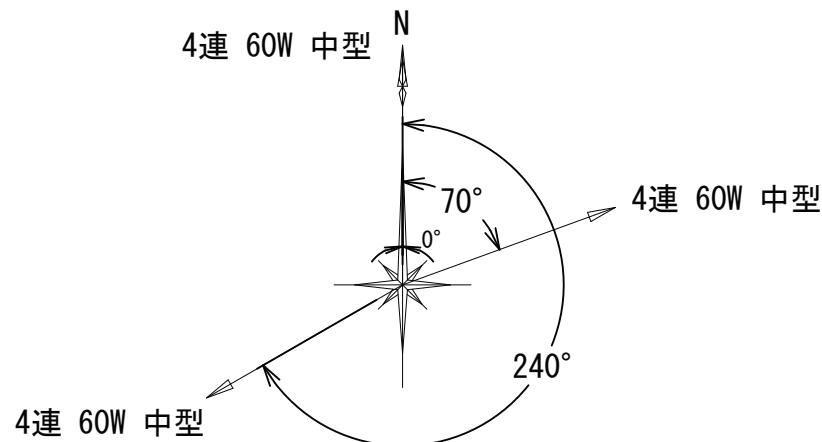

スピーカー方位図

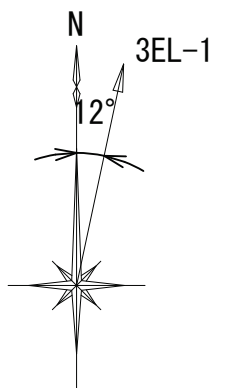

アンテナ方位図

※スピーカー・空中線配置については、現地調整により配置する。




東経136度47分47.6秒 北緯34度15分47.7秒


●：新 設

※空中線柱の建柱時には、埋設物の確認を行い現地調整すること。

志摩41

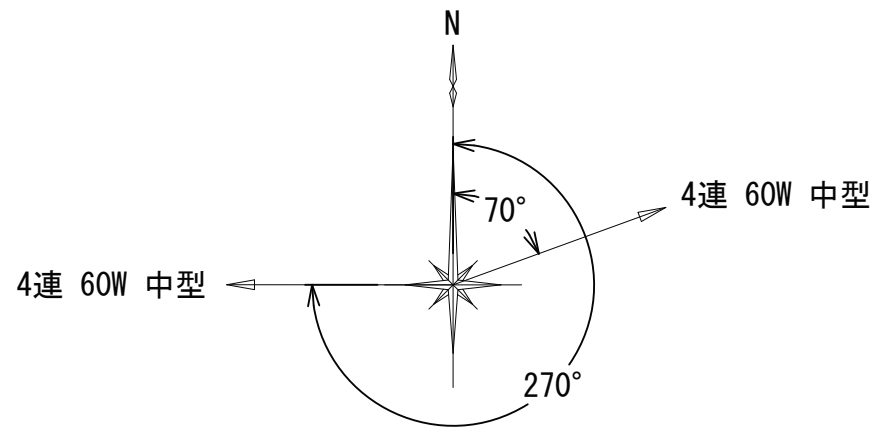

スピーカー方位図

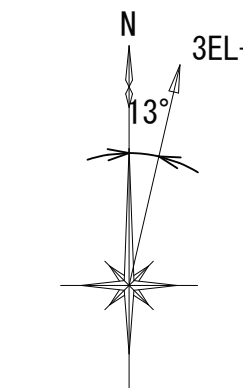

アンテナ方位図

※スピーカー・空中線配置については、現地調整により配置する。



東経136度47分38.6秒 北緯34度15分32.2秒


●：新 設

※空中線柱の建柱時には、埋設物の確認を行い現地調整すること。


承認	設計	担当	縮尺	NTS 設計年度	工事名称 令和8・9・10年度 志摩市防災行政無線機器更新工事	No.110
					図面名称 志摩39～41 位置図	

志摩42～44 位置図

志摩42

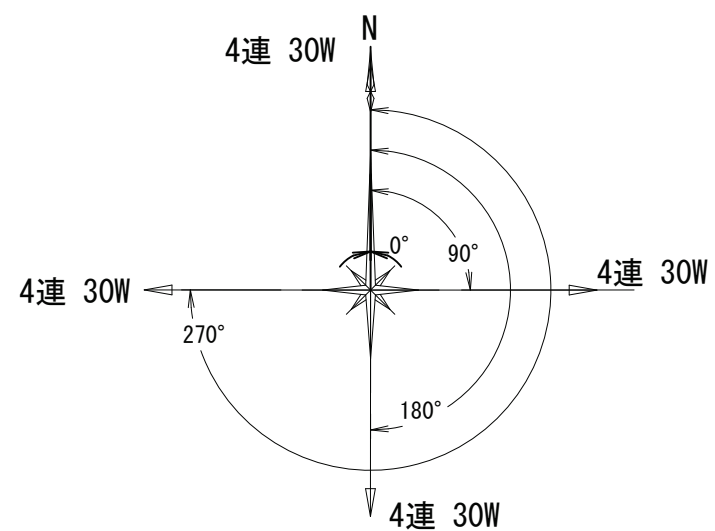

スピーカー方位図

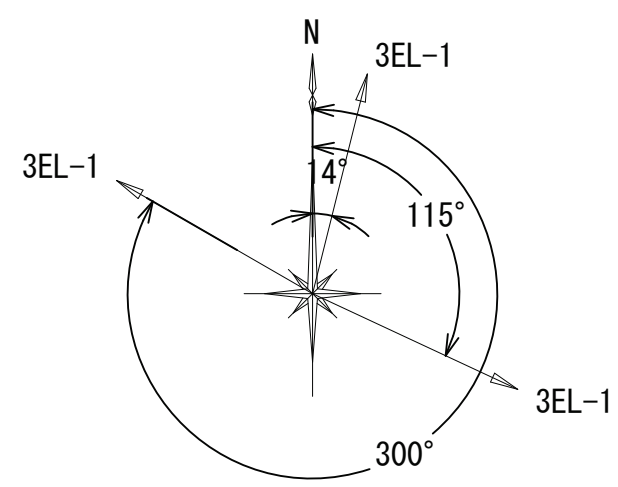

アンテナ方位図


※スピーカー・空中線配置については、現地調整により配置する。



東経136度47分31.7秒 北緯34度15分52.7秒


●：新 設

志摩43

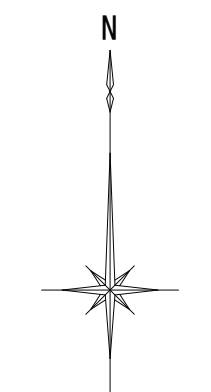

スピーカ無

スピーカー方位図

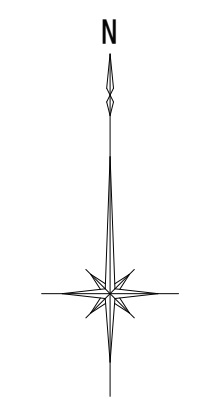

アンテナ無

アンテナ方位図

※スピーカー・空中線配置については、現地調整により配置する。




東経136度47分11.5秒 北緯34度15分38.8秒


■：撤 去

※空中線柱の建柱時には、埋設物の確認を行い現地調整すること。

志摩43

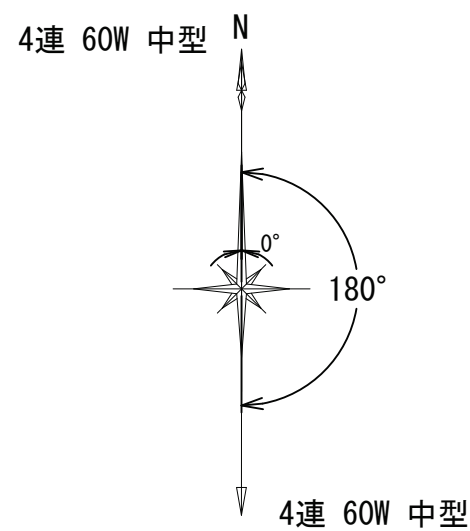

スピーカー方位図

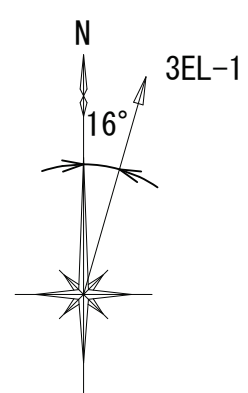

アンテナ方位図

※スピーカー・空中線配置については、現地調整により配置する。




東経136度47分13.8秒 北緯34度15分33.3秒


●：新 設

※空中線柱の建柱時には、埋設物の確認を行い現地調整すること。

志摩44

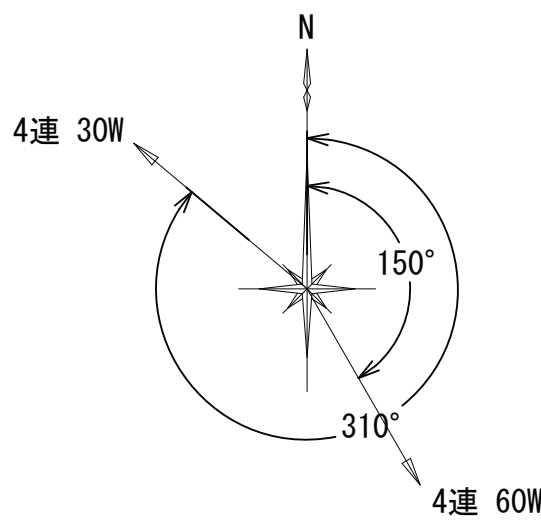

スピーカー方位図

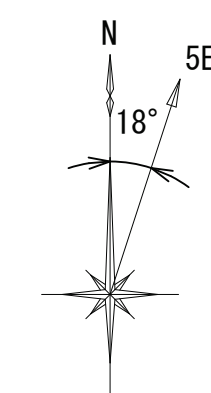

アンテナ方位図

※スピーカー・空中線配置については、現地調整により配置する。



東経136度46分52.5秒 北緯34度15分43.5秒

●：新 設

※空中線柱の建柱時には、埋設物の確認を行い現地調整すること。


承認	設計	担当	

縮尺
NTS
設計年度

工事名称	令和8・9・10年度 志摩市防災行政無線機器更新工事
図面名称	志摩42～44 位置図

志摩45～47 位置図

志摩45

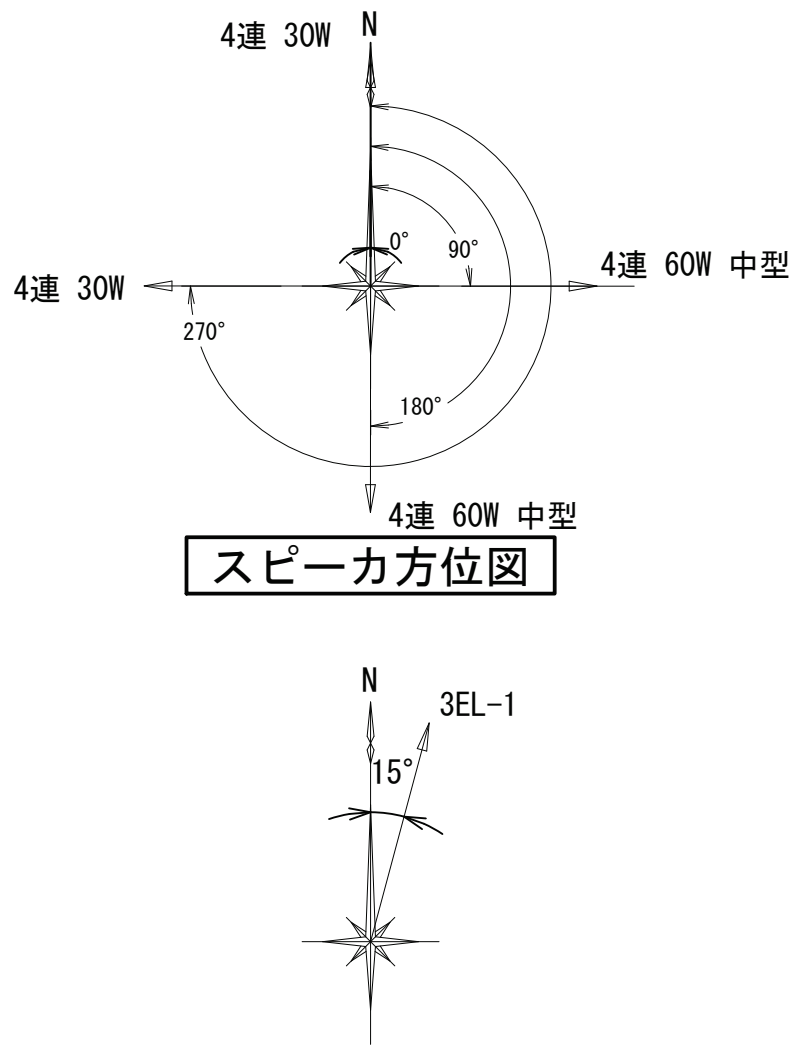

スピーカー方位図


アンテナ方位図

※スピーカー・空中線配置については、現地調整により配置する。



●：新 設


志摩46

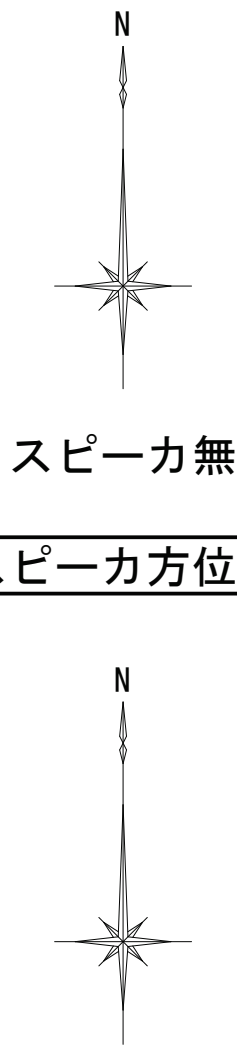

スピーカー方位図

アンテナ方位図


※スピーカー・空中線配置については、現地調整により配置する。

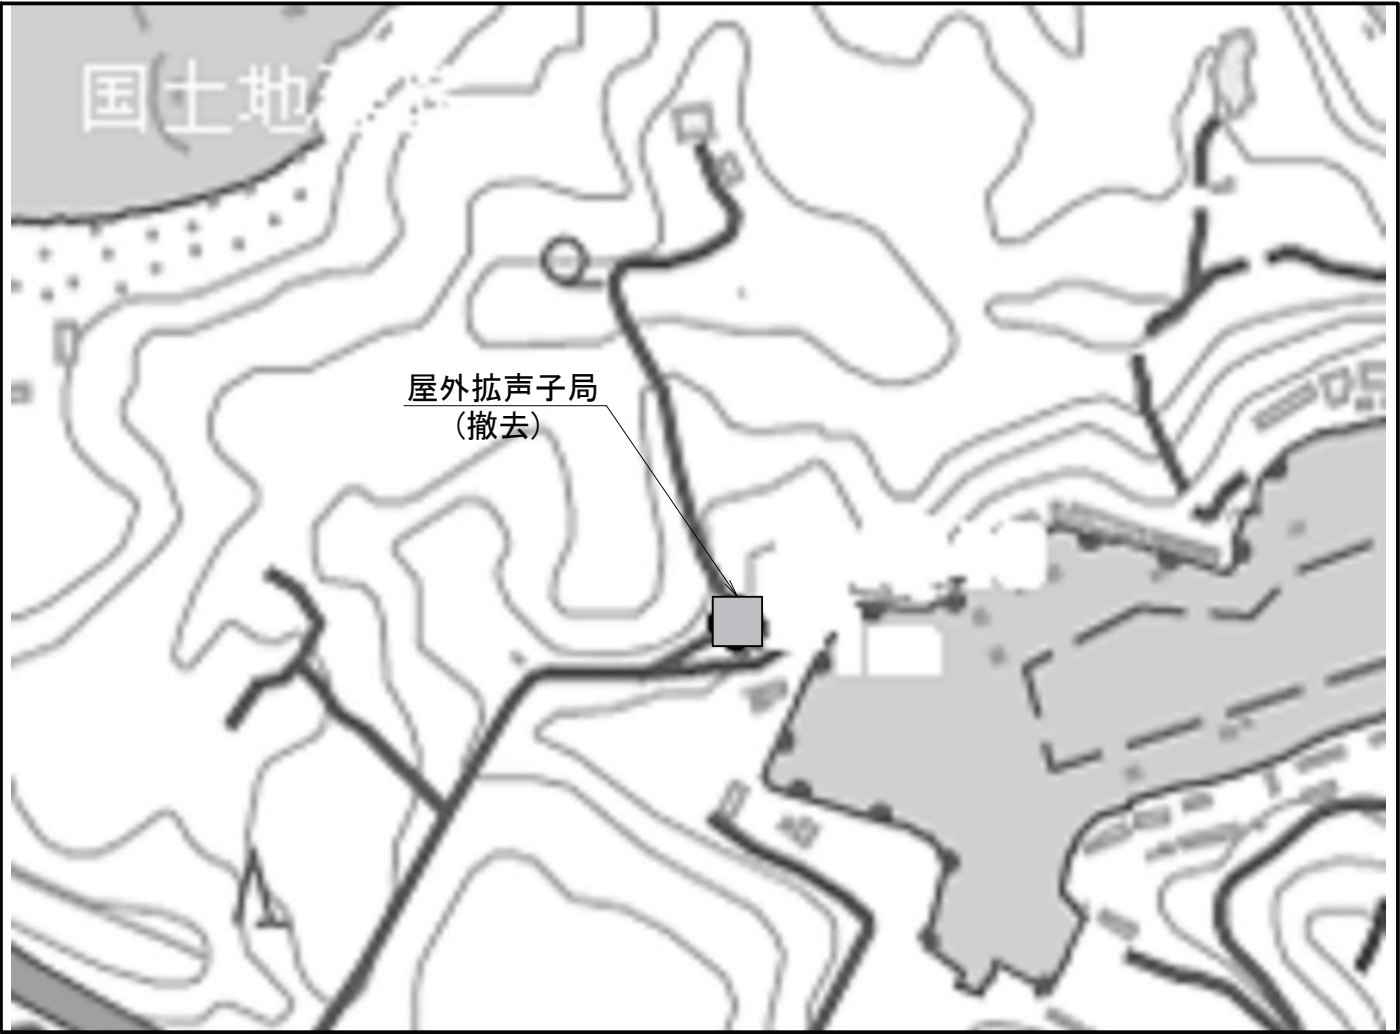

■：撤 去

※空中線柱の建柱時には、埋設物の確認を行い現地調整すること。


志摩46

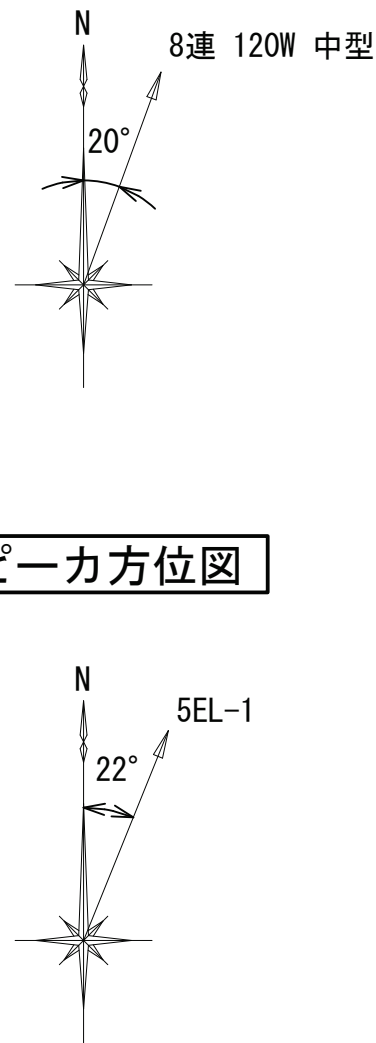

スピーカー方位図

アンテナ方位図


※スピーカー・空中線配置については、現地調整により配置する。

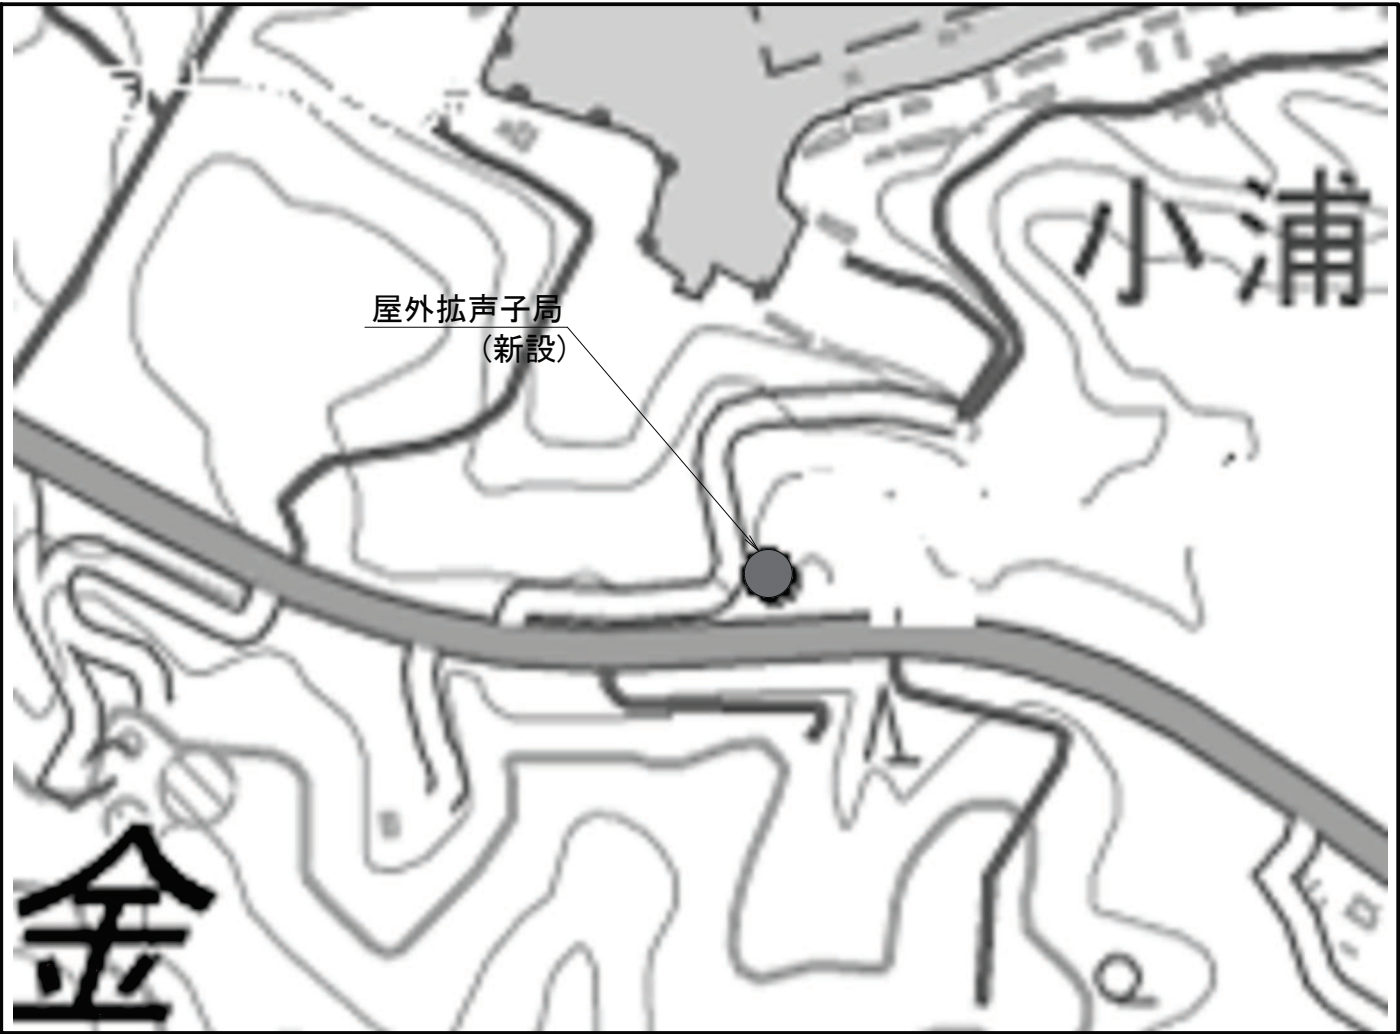

●：新 設

※空中線柱の建柱時には、埋設物の確認を行い現地調整すること。

志摩47

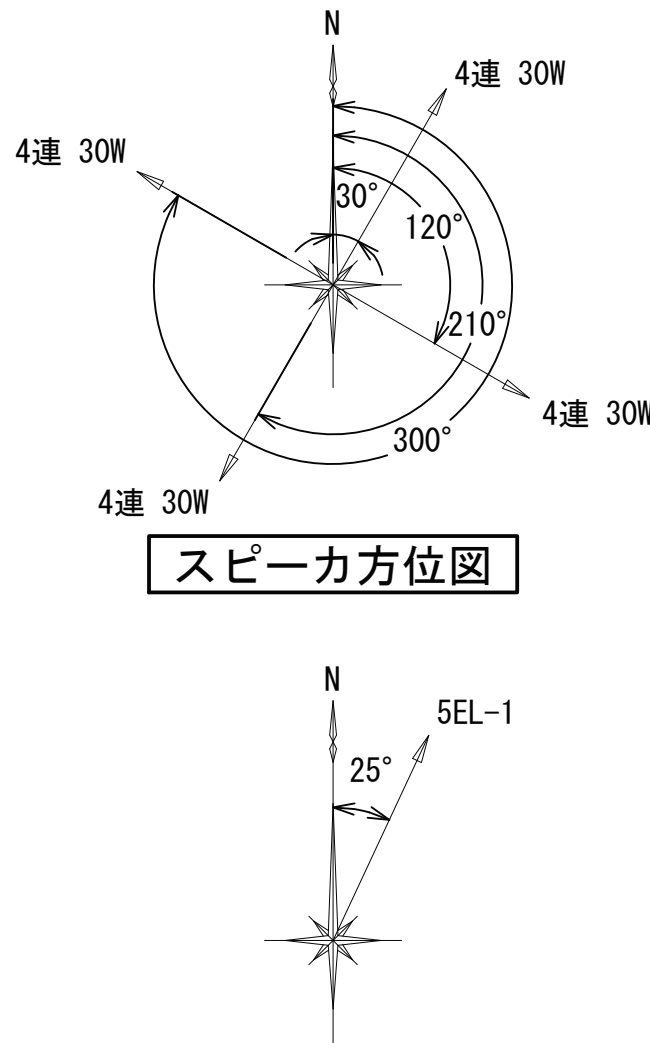

スピーカー方位図

アンテナ方位図

※スピーカー・空中線配置については、現地調整により配置する。




●：新 設

※空中線柱の建柱時には、埋設物の確認を行い現地調整すること。

承認	設計	担当	縮尺	NTS 設計年度	工事名称 令和8・9・10年度 志摩市防災行政無線機器更新工事 図面名称 志摩45～47 位置図	No.112

志摩48～50 位置図



志摩48

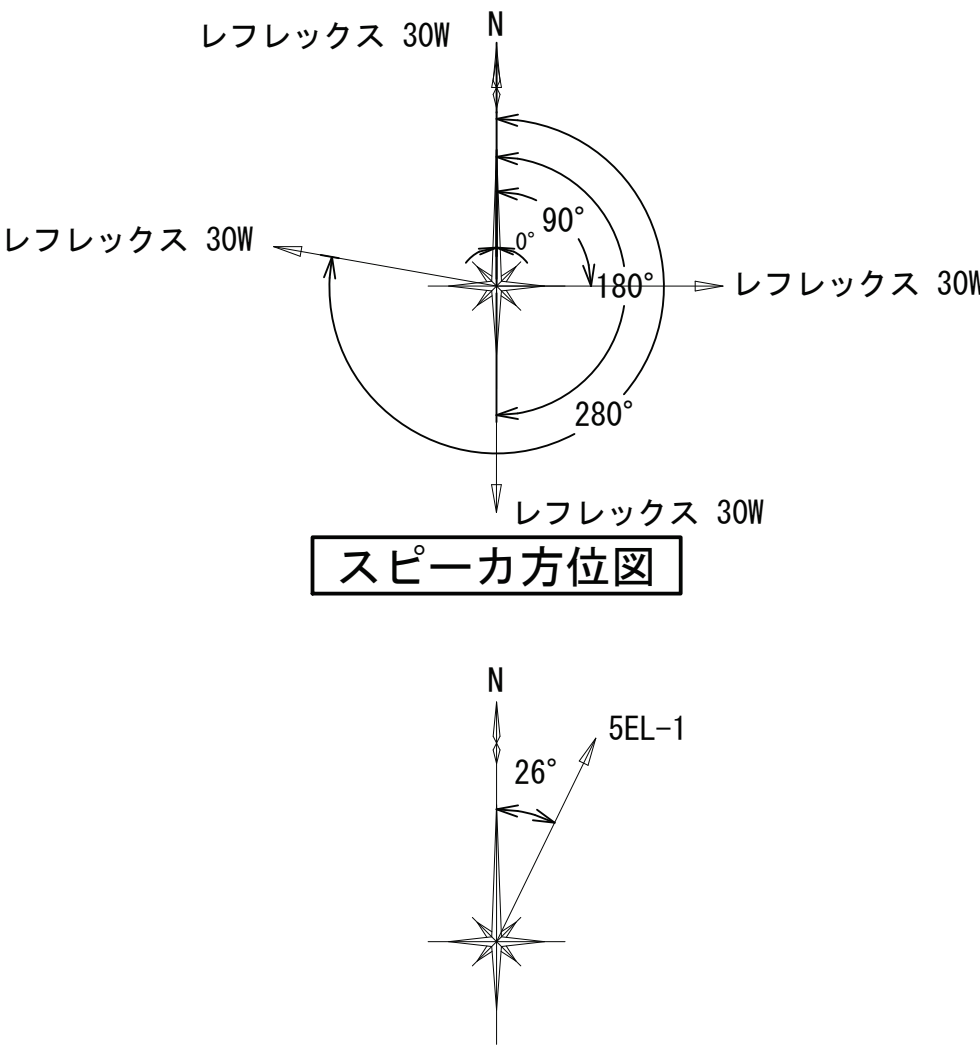

● :新 設

※スピーカー・空中線配置については、現地調整により配置する。

志摩49

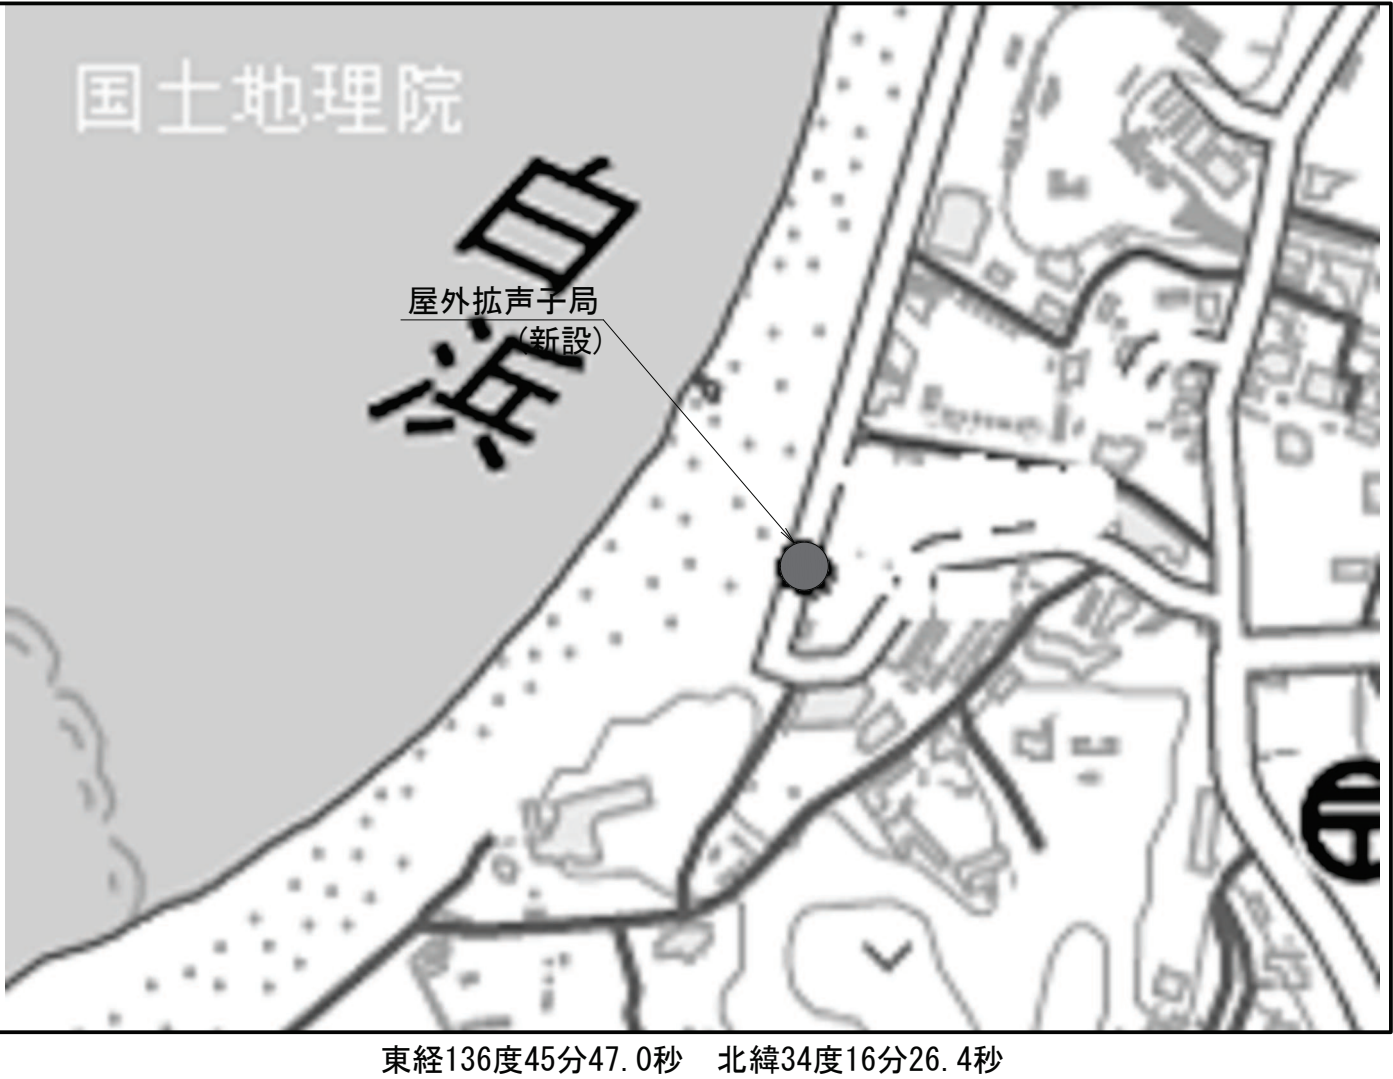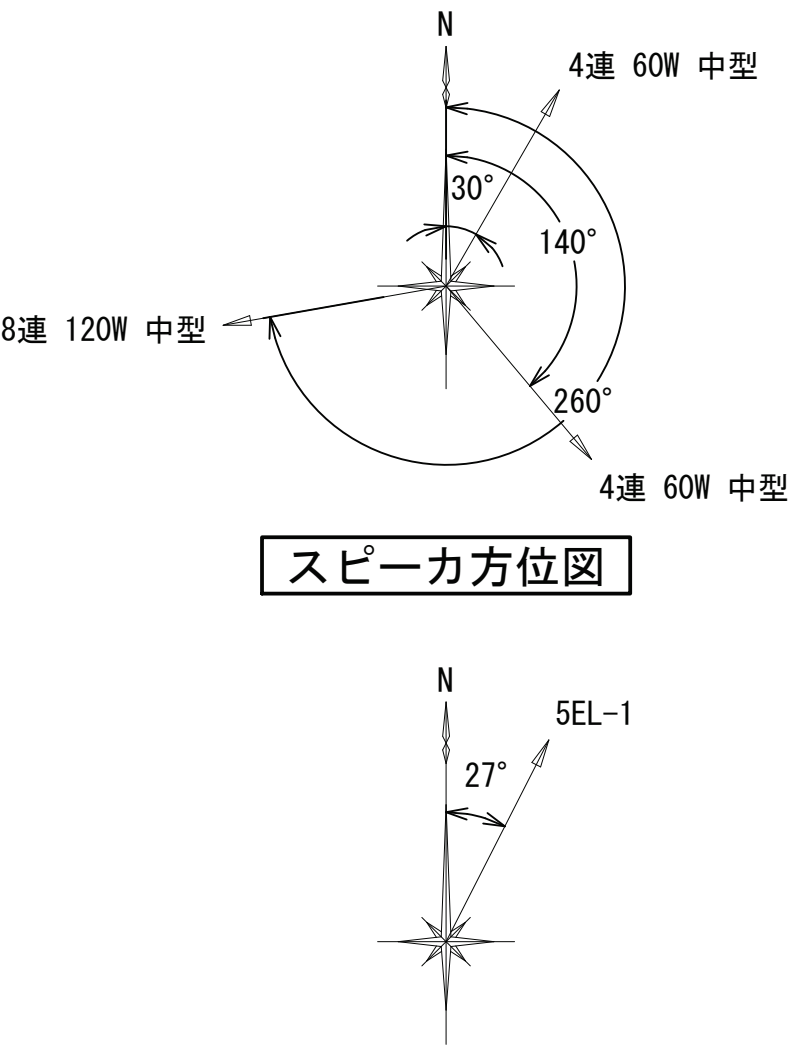


● :新 設

※スピーカー・空中線配置については、現地調整により配置する。

※空中線柱の建柱時には、埋設物の確認を行い現地調整すること。

志摩50

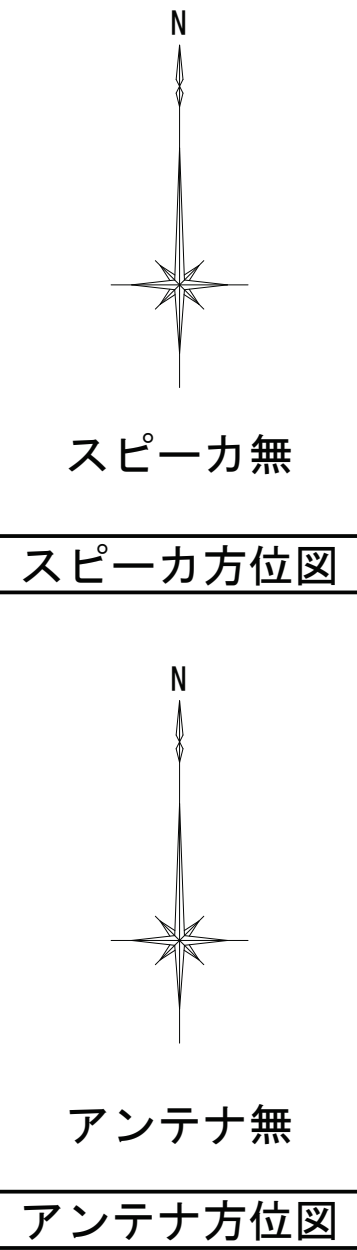


■ :撤 去

※スピーカー・空中線配置については、現地調整により配置する。

※空中線柱の建柱時には、埋設物の確認を行い現地調整すること。

志摩50

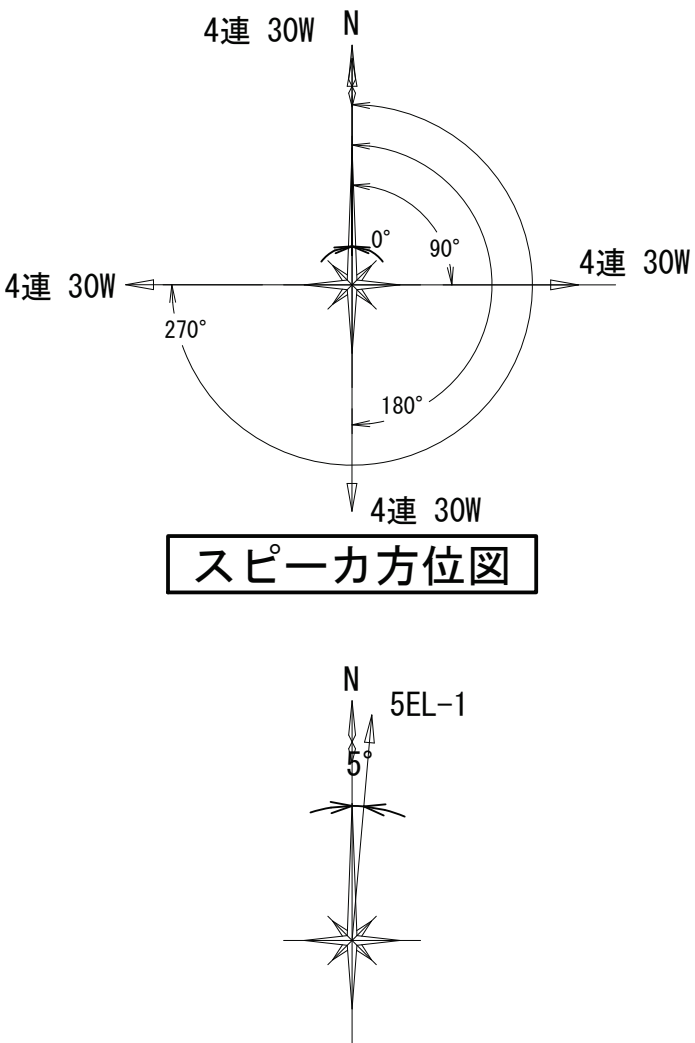

● :新 設

※スピーカー・空中線配置については、現地調整により配置する。

※空中線柱の建柱時には、埋設物の確認を行い現地調整すること。

承認	設計	担当	


縮尺
NTS
設計年度

工事名称	令和8・9・10年度 志摩市防災行政無線機器更新工事
図面名称	志摩48～50 位置図


志摩51

位置図

志摩51

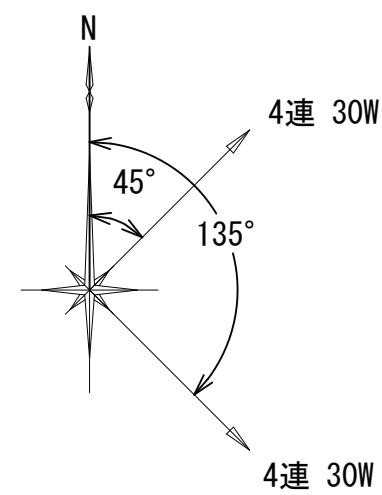

スピーカ方位図

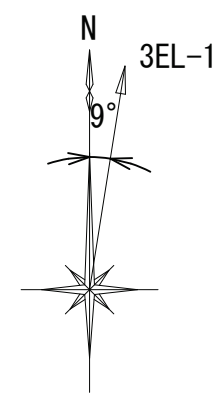

アンテナ方位図

※スピーカ・空中線配置については、現地調整により配置する。





● : 新 設

承認	設計	担当		縮尺	NTS 設計年度	工事名称 令和8・9・10年度 志摩市防災行政無線機器更新工事	No.114
						図面名称 志摩51 位置図	

大王01～04 位置図



大王01

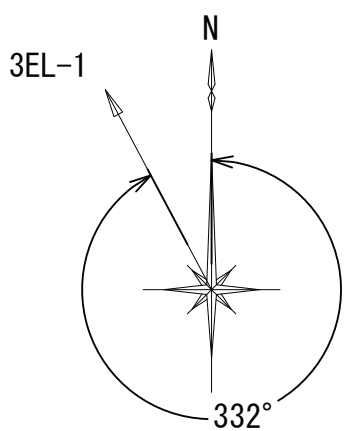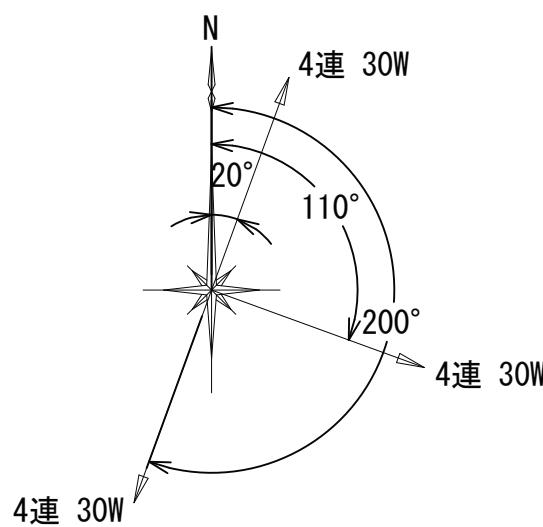

● :新 設

※スピーカー・空中線配置については、現地調整により配置する。

大王02

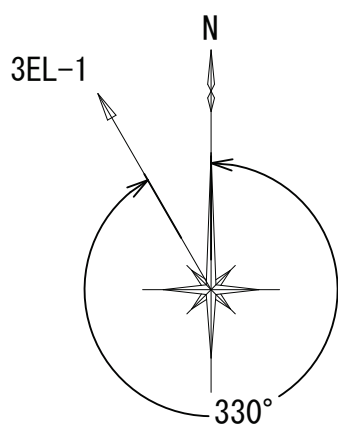
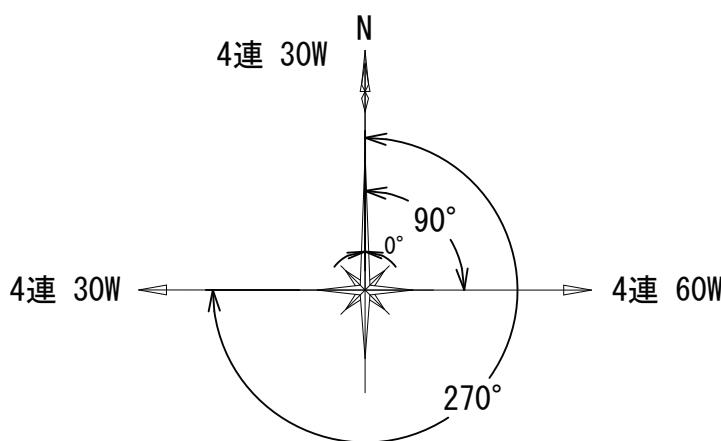


● :新 設

※スピーカー・空中線配置については、現地調整により配置する。

※空中線柱の建柱時には、埋設物の確認を行い現地調整すること。

大王03



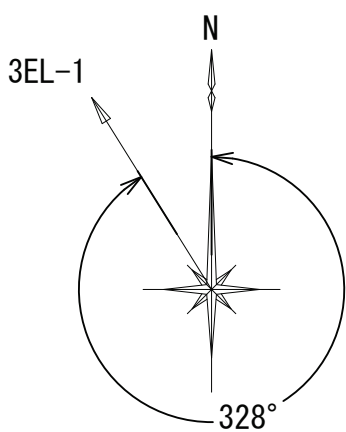
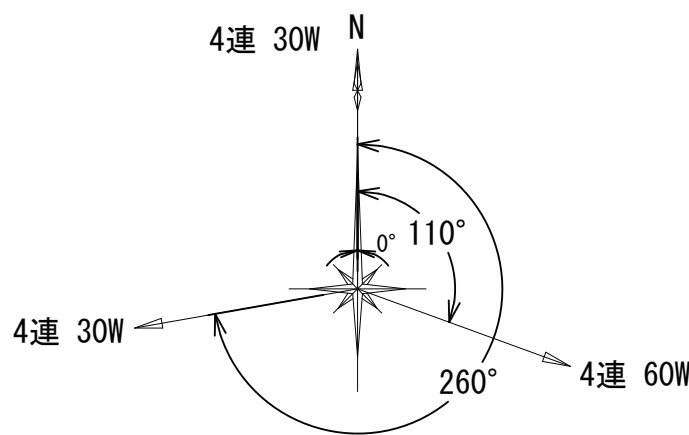


● :新 設

※スピーカー・空中線配置については、現地調整により配置する。

※空中線柱の建柱時には、埋設物の確認を行い現地調整すること。

大王04

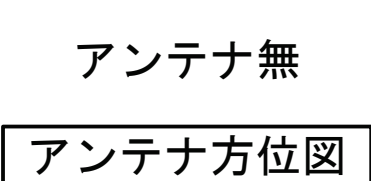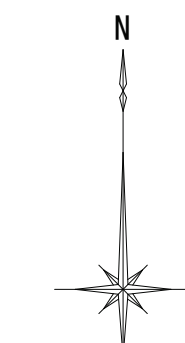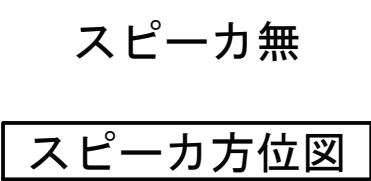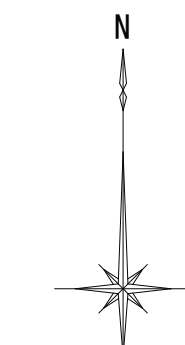

■ :撤 去

※スピーカー・空中線配置については、現地調整により配置する。

※空中線柱の建柱時には、埋設物の確認を行い現地調整すること。


承認	設計	担当	

縮尺
NTS
設計年度


工事名称	令和8・9・10年度 志摩市防災行政無線機器更新工事
図面名称	大王01～04 位置図

大王05～08 位置図

大王05

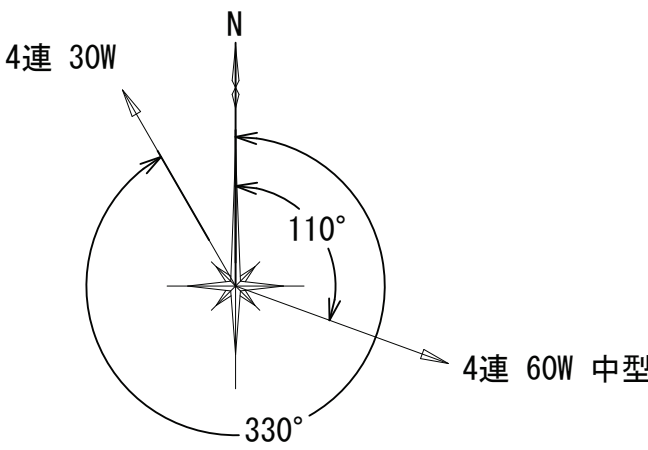

スピーカ方位図

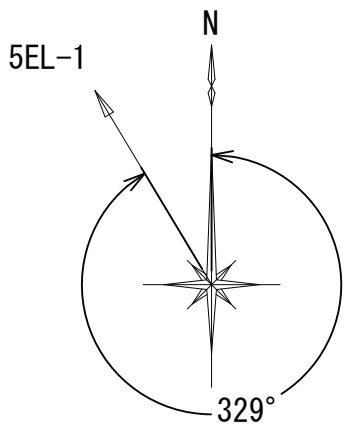

アンテナ方位図


※スピーカ・空中線配置については、現地調整により配置する。




東経136度53分51.1秒 北緯34度16分36.2秒

● :新 設

大王06

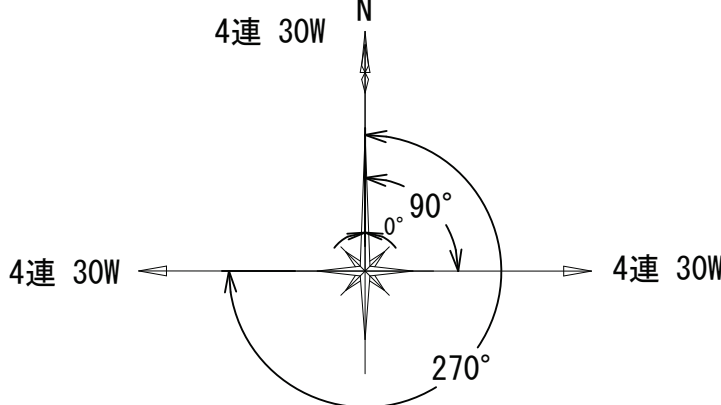

スピーカ方位図

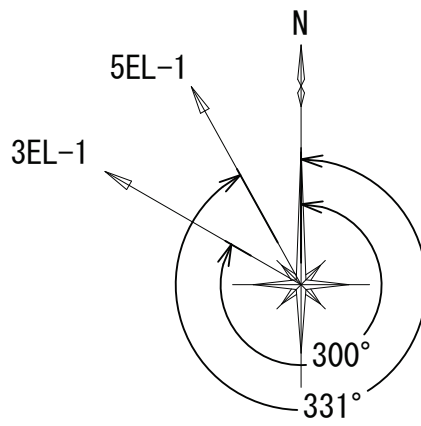

アンテナ方位図

※スピーカ・空中線配置については、現地調整により配置する。




東経136度53分35.2秒 北緯34度16分39.6秒


● :新 設

※空中線柱の建柱時には、埋設物の確認を行い現地調整すること。

大王07

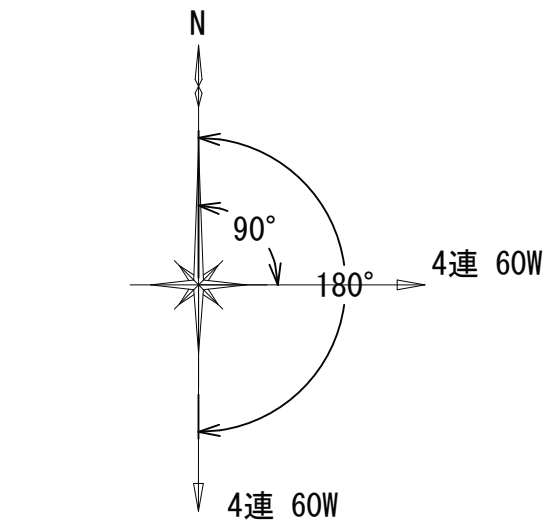

スピーカ方位図

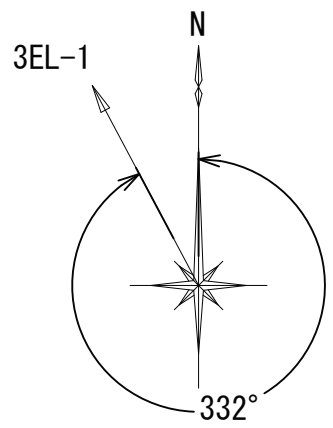

アンテナ方位図

※スピーカ・空中線配置については、現地調整により配置する。




東経136度53分15.6秒 北緯34度16分49.6秒


● :新 設

※空中線柱の建柱時には、埋設物の確認を行い現地調整すること。

大王08

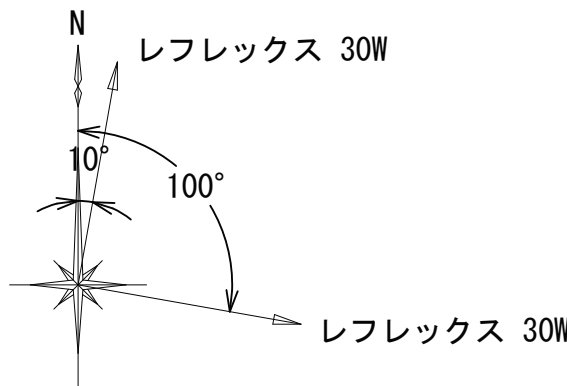

スピーカ方位図

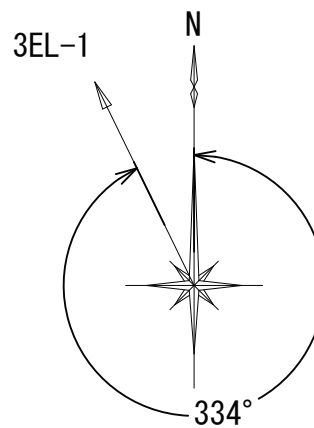

アンテナ方位図

※スピーカ・空中線配置については、現地調整により配置する。



東経136度52分58.4秒 北緯34度16分42.6秒

● :新 設

※空中線柱の建柱時には、埋設物の確認を行い現地調整すること。


承認	設計	担当	

縮尺
NTS
設計年度


工事名称	令和8・9・10年度 志摩市防災行政無線機器更新工事
図面名称	大王05～08 位置図

大王09～12 位置図

大王09

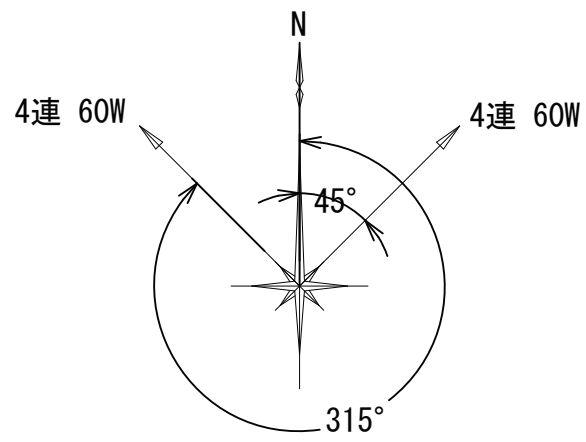

スピーカ方位図

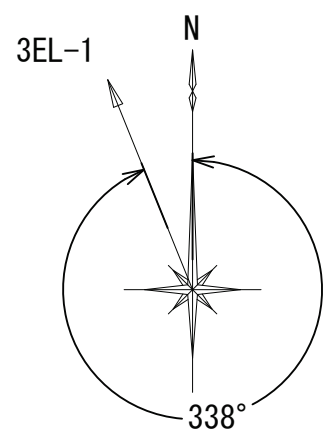


アンテナ方位図

※スピーカ・空中線配置については、現地調整により配置する。




● :新 設

大王10

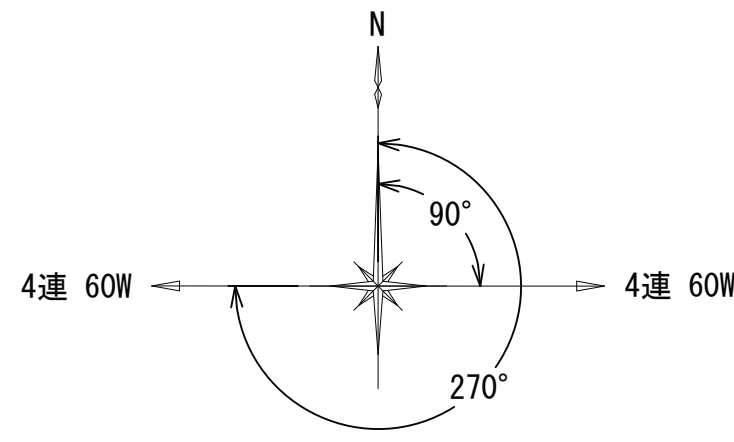


スピーカ方位図

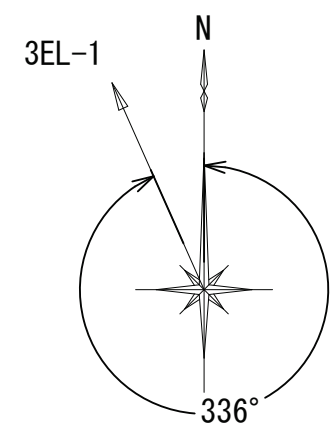

アンテナ方位図


※スピーカ・空中線配置については、現地調整により配置する。

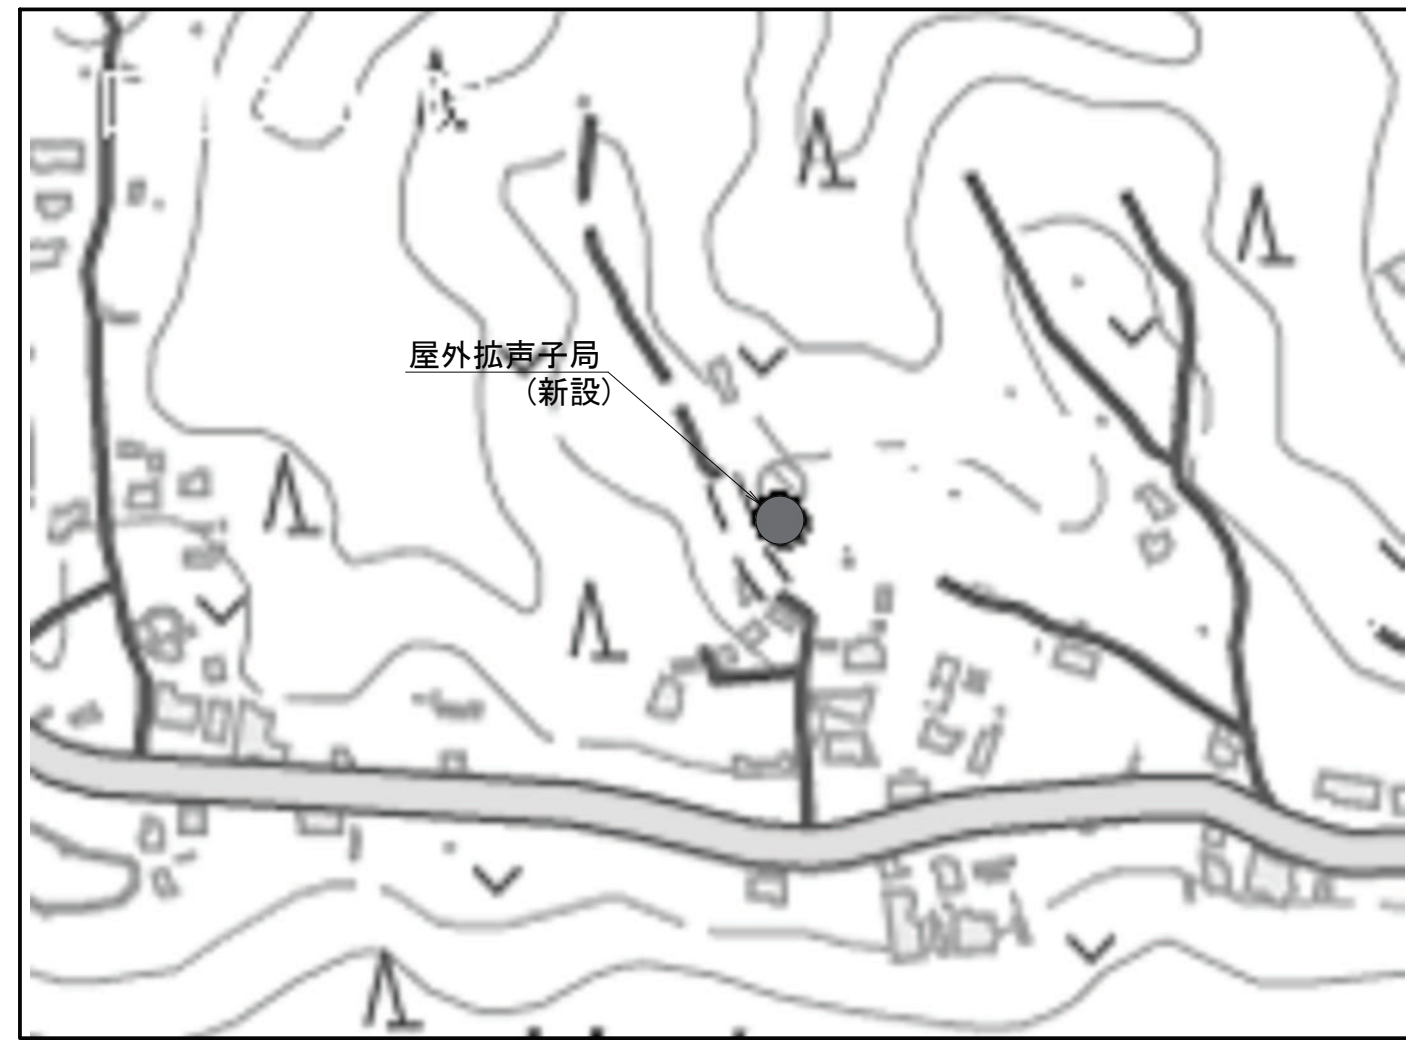


● :新 設

※空中線柱の建柱時には、埋設物の確認を行い現地調整すること。

大王11

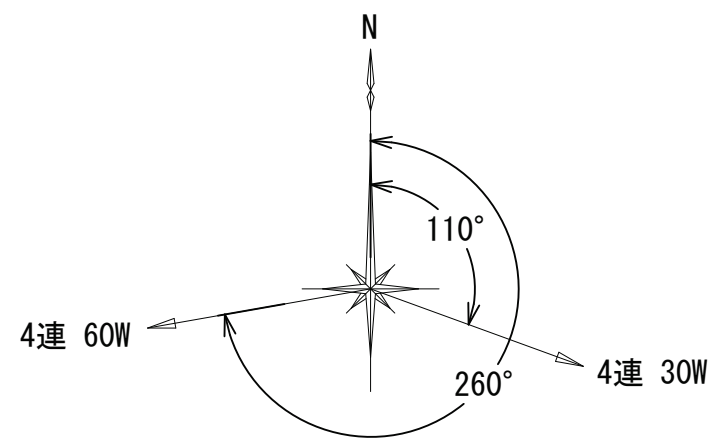


スピーカ方位図

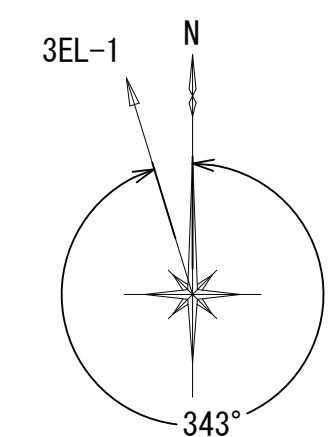

アンテナ方位図


※スピーカ・空中線配置については、現地調整により配置する。

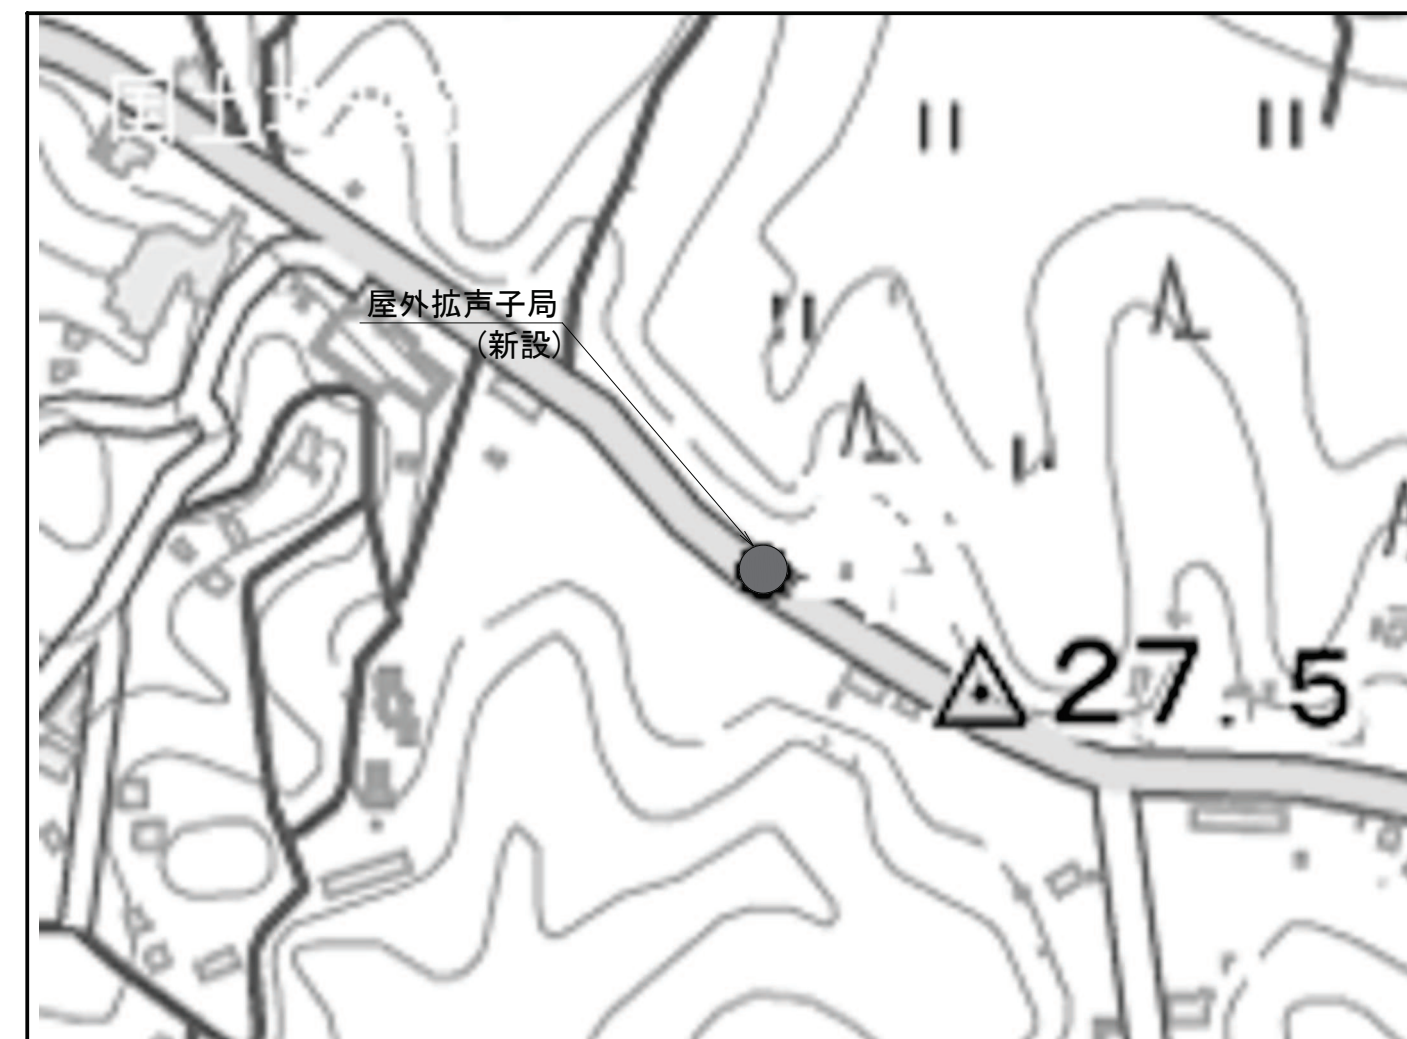


● :新 設

※空中線柱の建柱時には、埋設物の確認を行い現地調整すること。

大王12

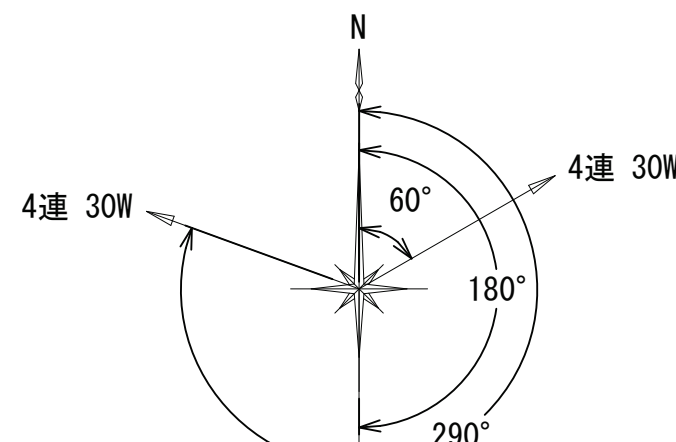

スピーカ方位図

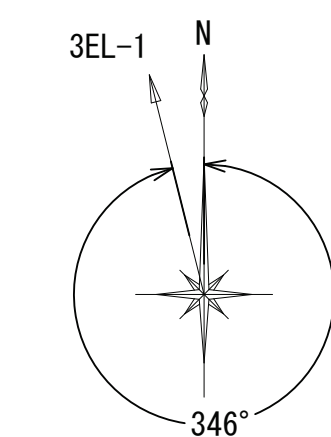

アンテナ方位図

※スピーカ・空中線配置については、現地調整により配置する。



● :新 設

※空中線柱の建柱時には、埋設物の確認を行い現地調整すること。


承認	設計	担当	

縮尺
NTS
設計年度


工事名称 令和8・9・10年度 志摩市防災行政無線機器更新工事
図面名称 大王09～12 位置図

大王13～16 位置図

大王13

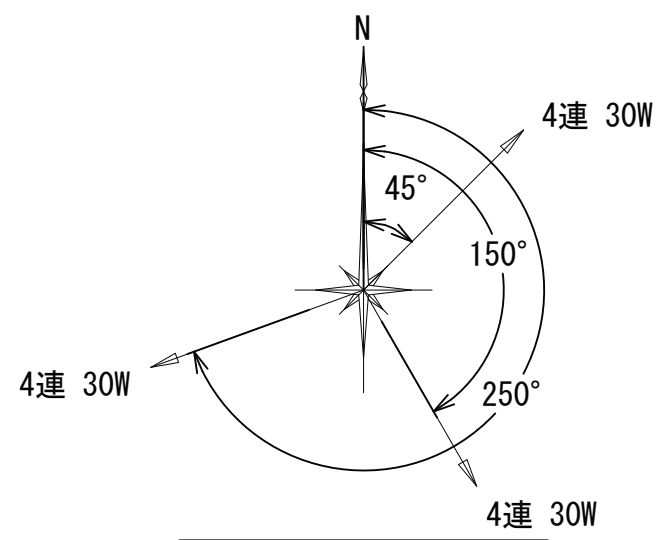


スピーカ方位図

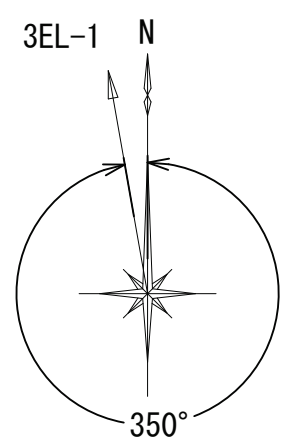


アンテナ方位図

※スピーカ・空中線配置については、現地調整により配置する。

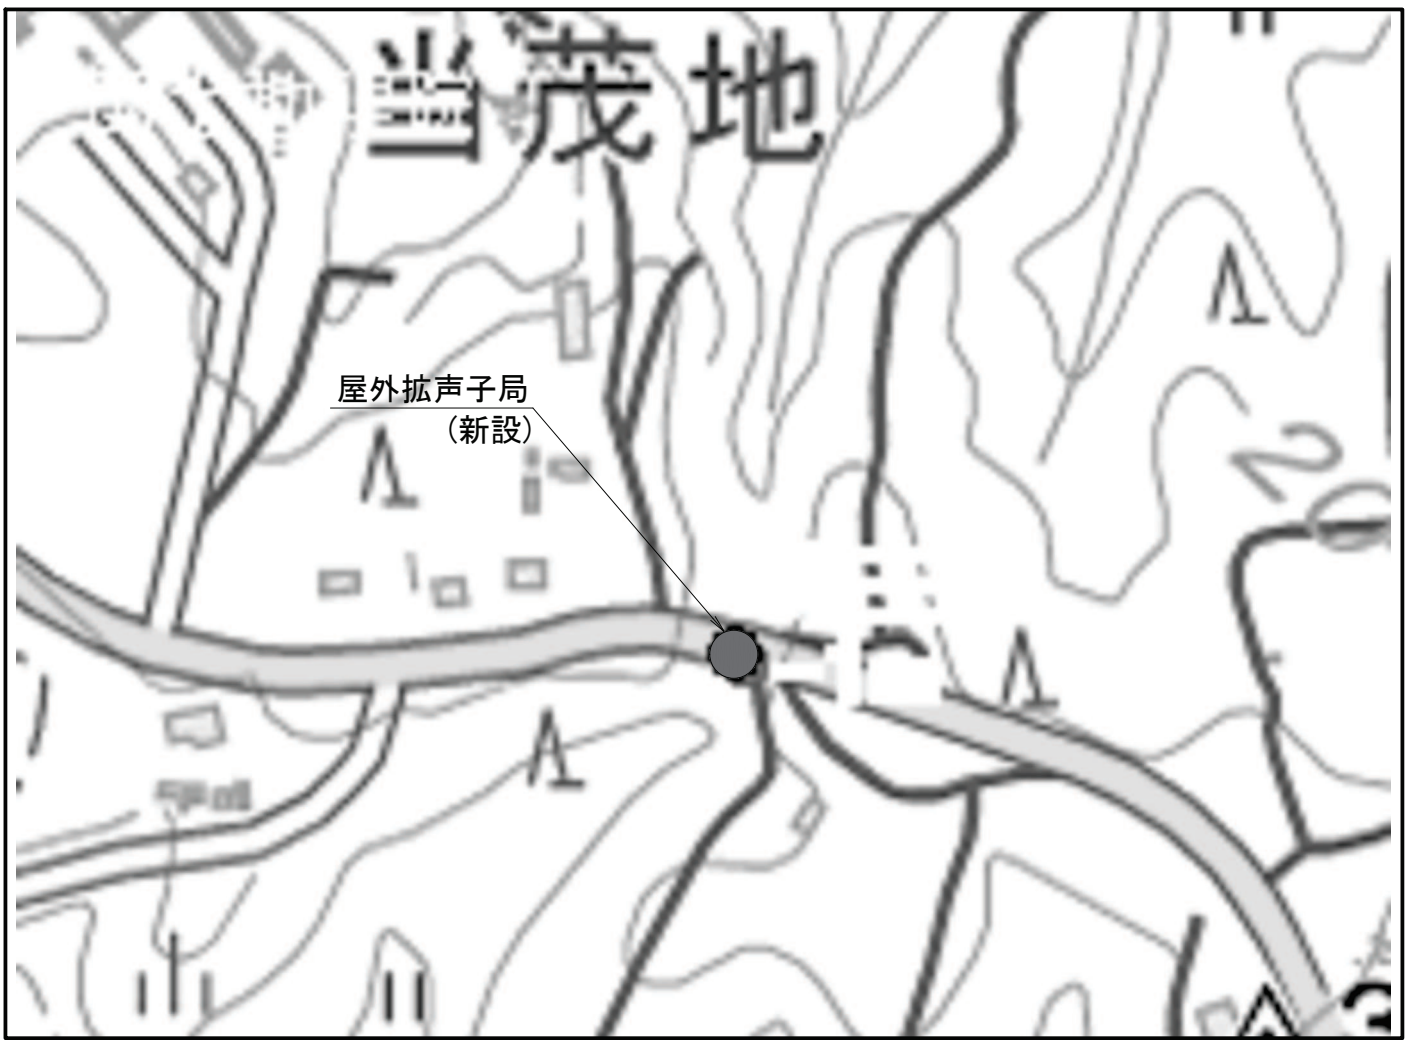


●：新 設

大王14

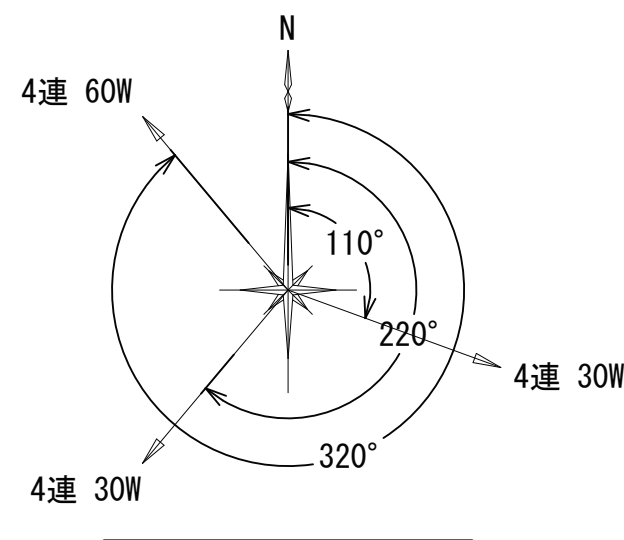


スピーカ方位図

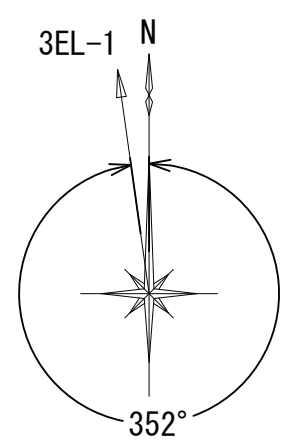

アンテナ方位図


※スピーカ・空中線配置については、現地調整により配置する。

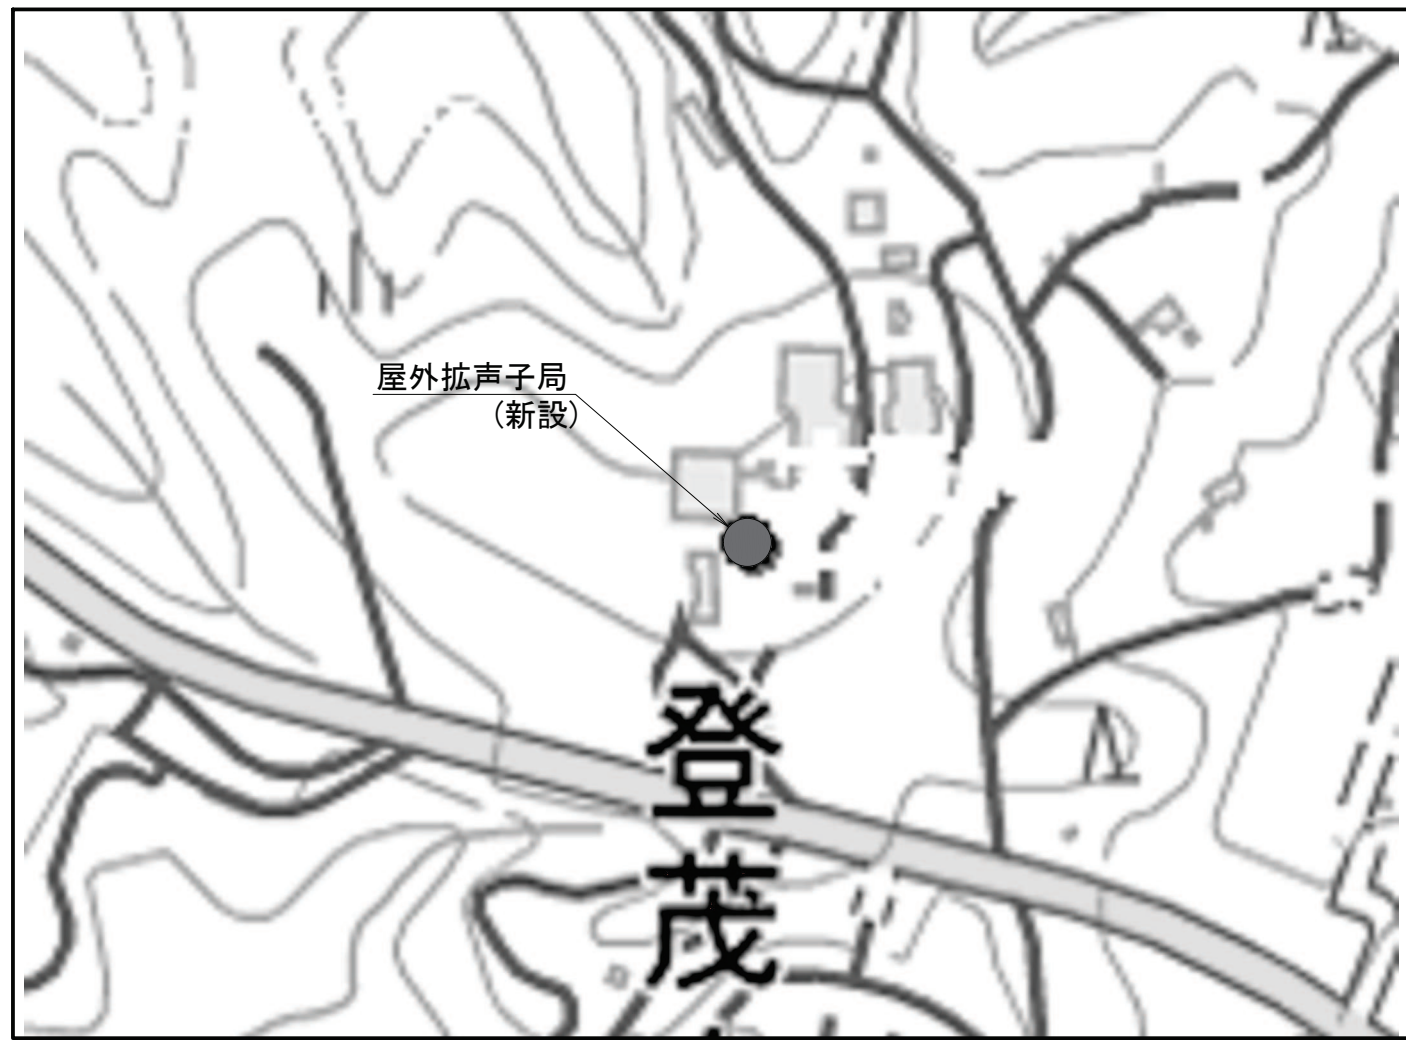


●：新 設

※空中線柱の建柱時には、埋設物の確認を行い現地調整すること。

大王15

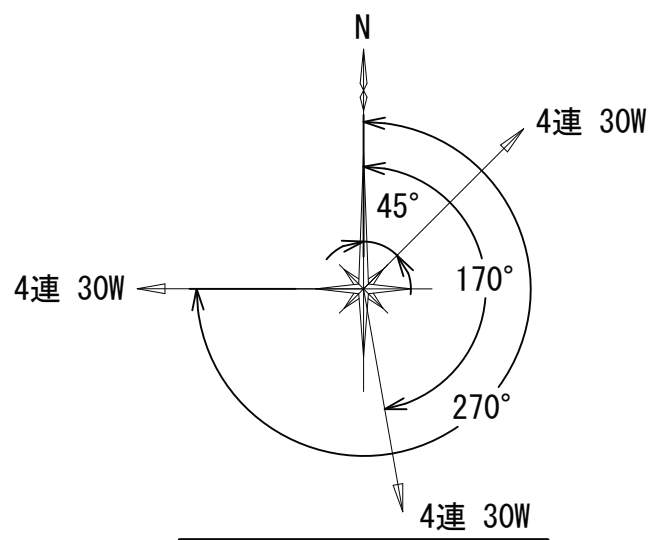

スピーカ方位図

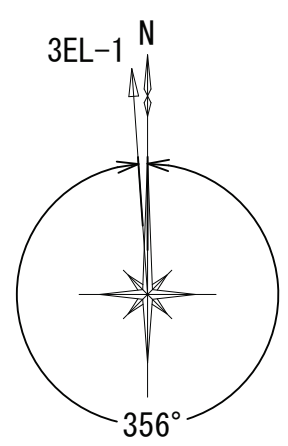

アンテナ方位図


※スピーカ・空中線配置については、現地調整により配置する。




●：新 設

※空中線柱の建柱時には、埋設物の確認を行い現地調整すること。

大王16

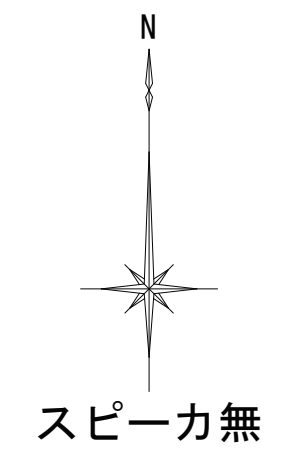

スピーカ方位図

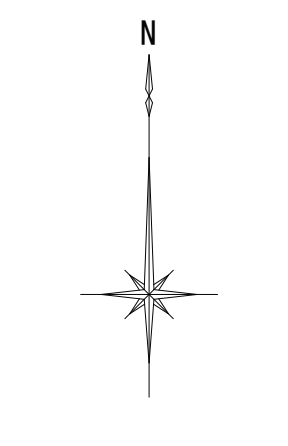

アンテナ方位図

※スピーカ・空中線配置については、現地調整により配置する。



■：撤 去

※空中線柱の建柱時には、埋設物の確認を行い現地調整すること。

承認	設計	担当	

縮尺
NTS
設計年度

工事名称	令和8・9・10年度 志摩市防災行政無線機器更新工事
図面名称	大王13～16 位置図