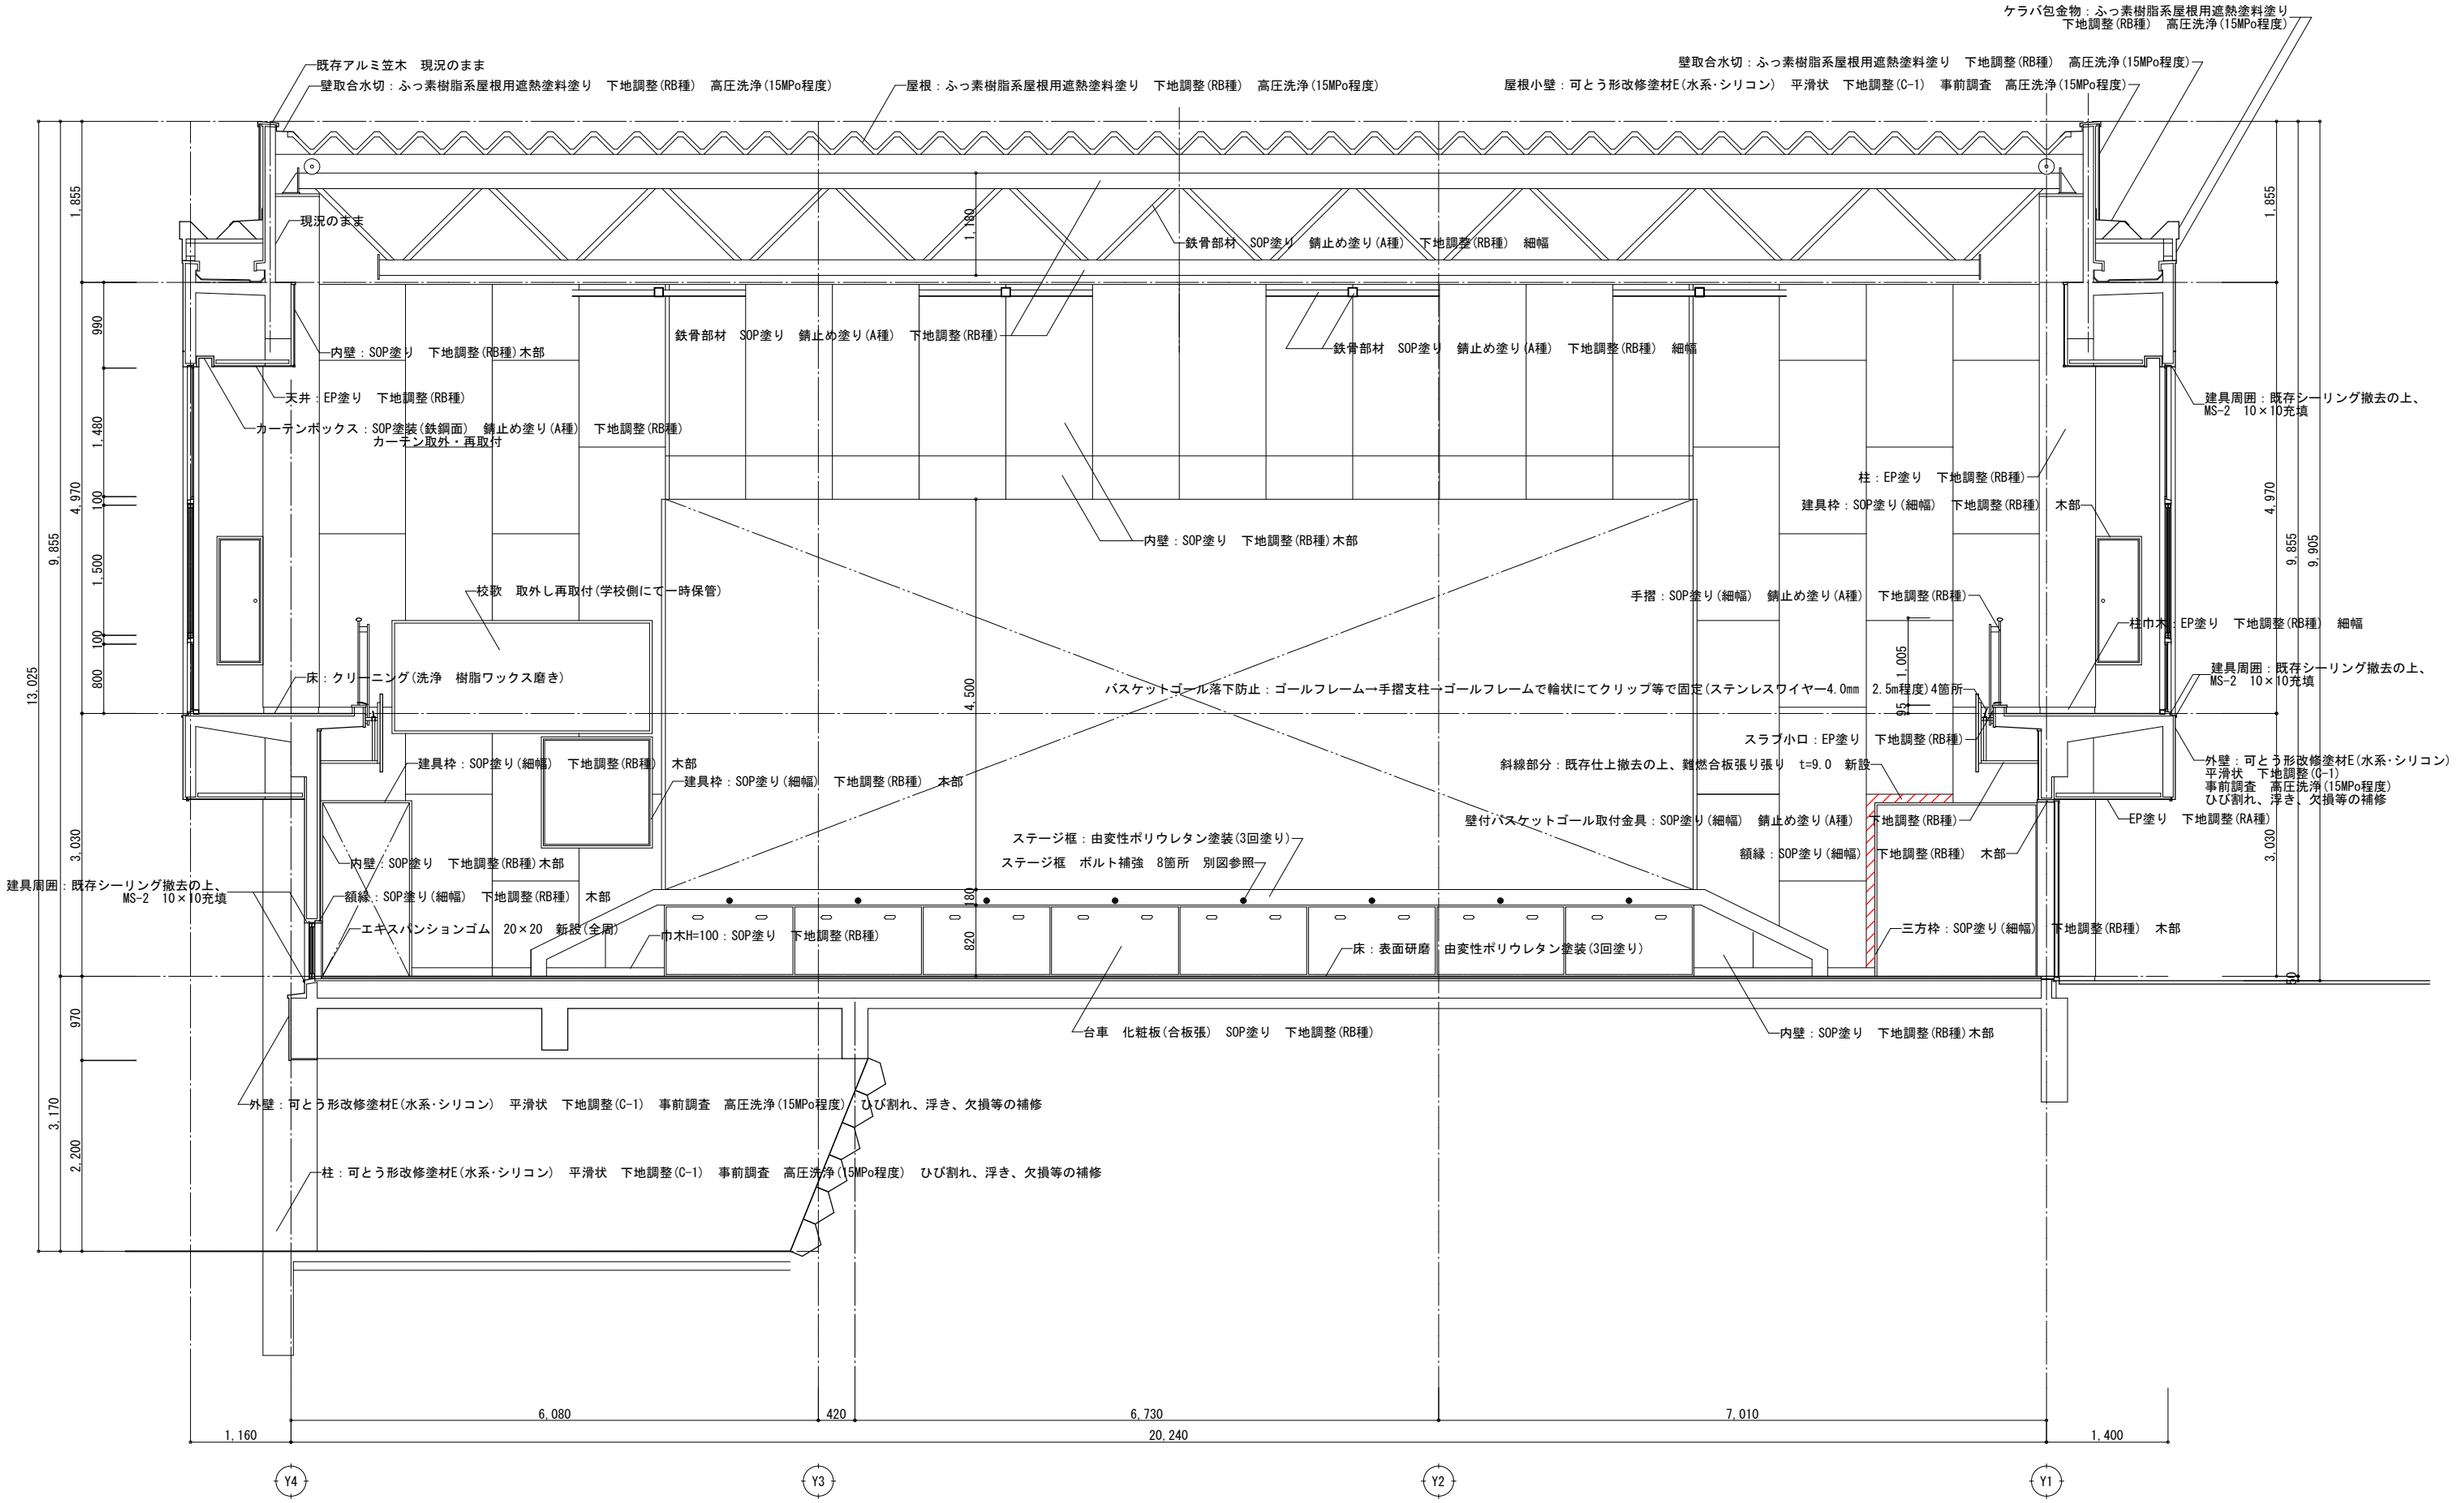

断面詳細図　(屋内運動所　ロ展開図)

10
ＩＲＯ建築設計
一級建築士事務所　三重県知事登録第1-2400号
三重県志摩市阿児町鵜方1047-185
TEL／FAX　0599-77-6625

■工事名称	■図面名称	■印	■設計日	■訂正日	■設計者	■検印	■縮尺	■図面番号
大王小学校屋内運動場大規模改造工事	断面詳細図		2025/06/04	**** ****	一級建築士（大臣）登録　第312989号 迫間　正道		(A2) 1/50 ※A3版は70.7%縮小	A-32