


# 平成30年度 浜島中学校職員室空調機改修工事

図面目録		
図面番号	工事範囲	図面内容
A-0-1	測量工事	地台位置
A-0-2	+	敷地面、付帯設備
A-0-3	+	1階平面図、器具略、天井平面
A-0-4	+	配管図
B-0-1	機械設備工事	地台位置 1（機械設備位置）
B-0-2	+	空調機、暖房機
B-0-3	+	空調機、1階平面図
B-0-4	+	空調機、立管図
B-0-5	+	空調機、1階平面図（図面略去）
C-0-1	電気設備工事	空調機設備、1階平面図

特 記 事 項	前野・西沢特定建築設計共同企業体									
	株式会社 前野建設設計 一級建築士事務所 三浦市川口事務所 第1、69号 西沢建設設計事務所 一級建築士事務所 三浦市川口事務所 第1、46号									
	監 理	一級建築士	第320204号	一級建築士	第360917号	設 計 年 月 日	工 事 名 稱	平 成 30 年 度 浜 島 中 学 校 職 員 室 空 調 機 改 修 工 事	図 面 番 号	縮 尺
	監 理	建築士	前野 将輝	建築士	前田 祐作					
	監 理	一級建築士	第177422号	一級建築士	第307846号	平 成 30 年 3 月 20 日	図 面 名 稱	図 面 目 録	縮 尺	N3
	監 理	西沢 敏彦		三 浦 五 百 子						




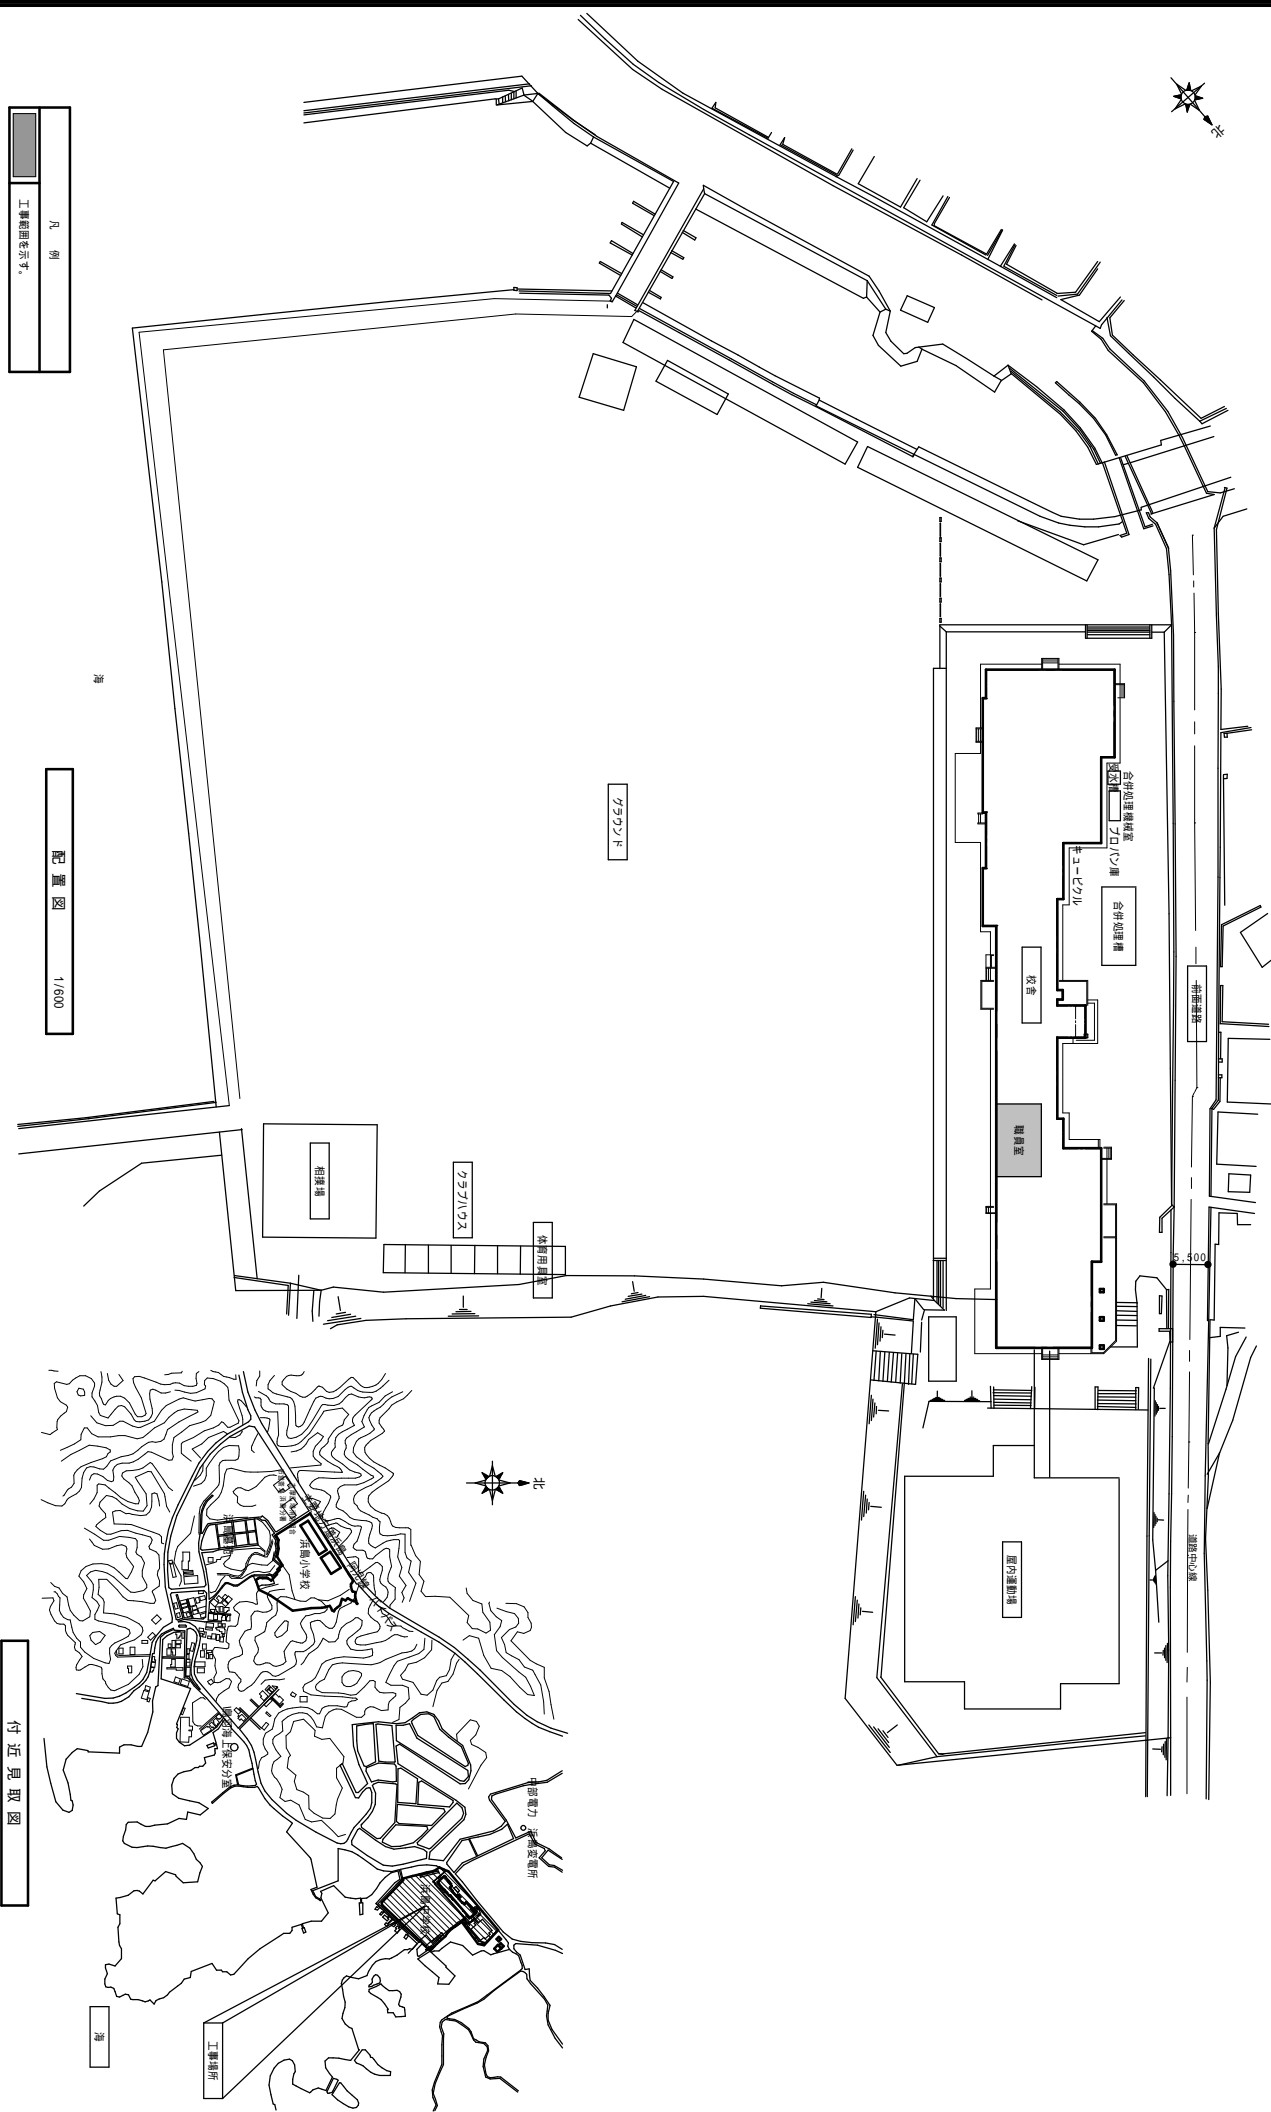


付 近 見 取 図

特 記 重 要 項	前野・西沢特定建築設計共同企業体 株式会社 前野建設設計 一級建築士事務所 三浦山重建設 第1-69号 西沢建設設計事務所 一級建築士事務所 三浦山重建設 第1-46号	監 理 施 工 監 理 士	一級建築士 第320204号 前野 将輝 西沢 雅彦	一級建築士 第360917号 前田 祐作 三橋 正日子	設 計 年 月 日	工 事 名 称	平 成 30 年 度 浜島中学校附属室空調機改修工事	図 面 番 号	A-02
					平 成 30 年 3 月 20 日	図 面 名 称	配置図・付近見取図	縮 尺	1/600

建 具 表 < 改 修 建 具 >			1/100	新設ガラス部には、断熱防止フィルム張りとする。	
符号名称数量	改修前		改修後		
図	<div><div>3,880</div><div>1,905 20 1,905</div><div>ガラス撤去</div><div>2,840</div><div>900 1,000 840</div><div>100</div></div>		<div><div>340</div><div>300</div><div>図庫配置加工（機械設備工事）</div><div>窓ストップ（設置）</div><div>100</div><div>100</div><div>100</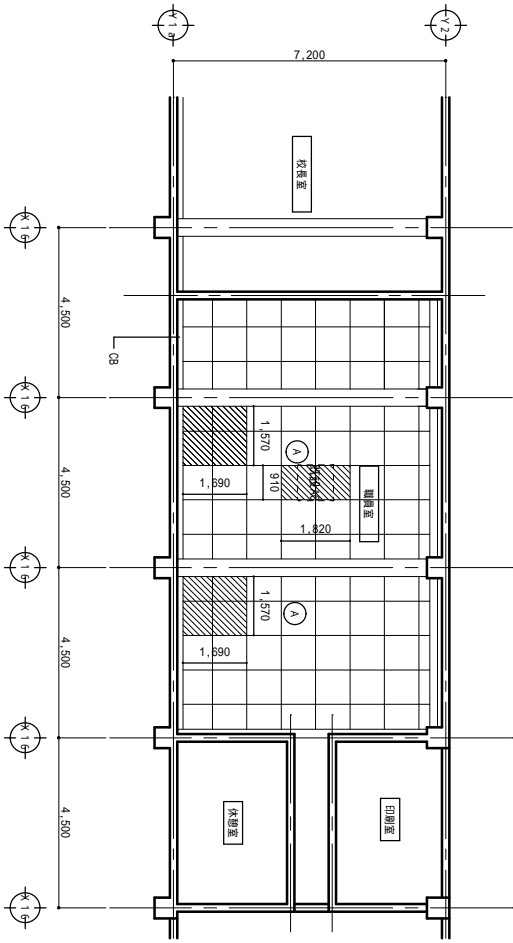

天井伏図 1/100

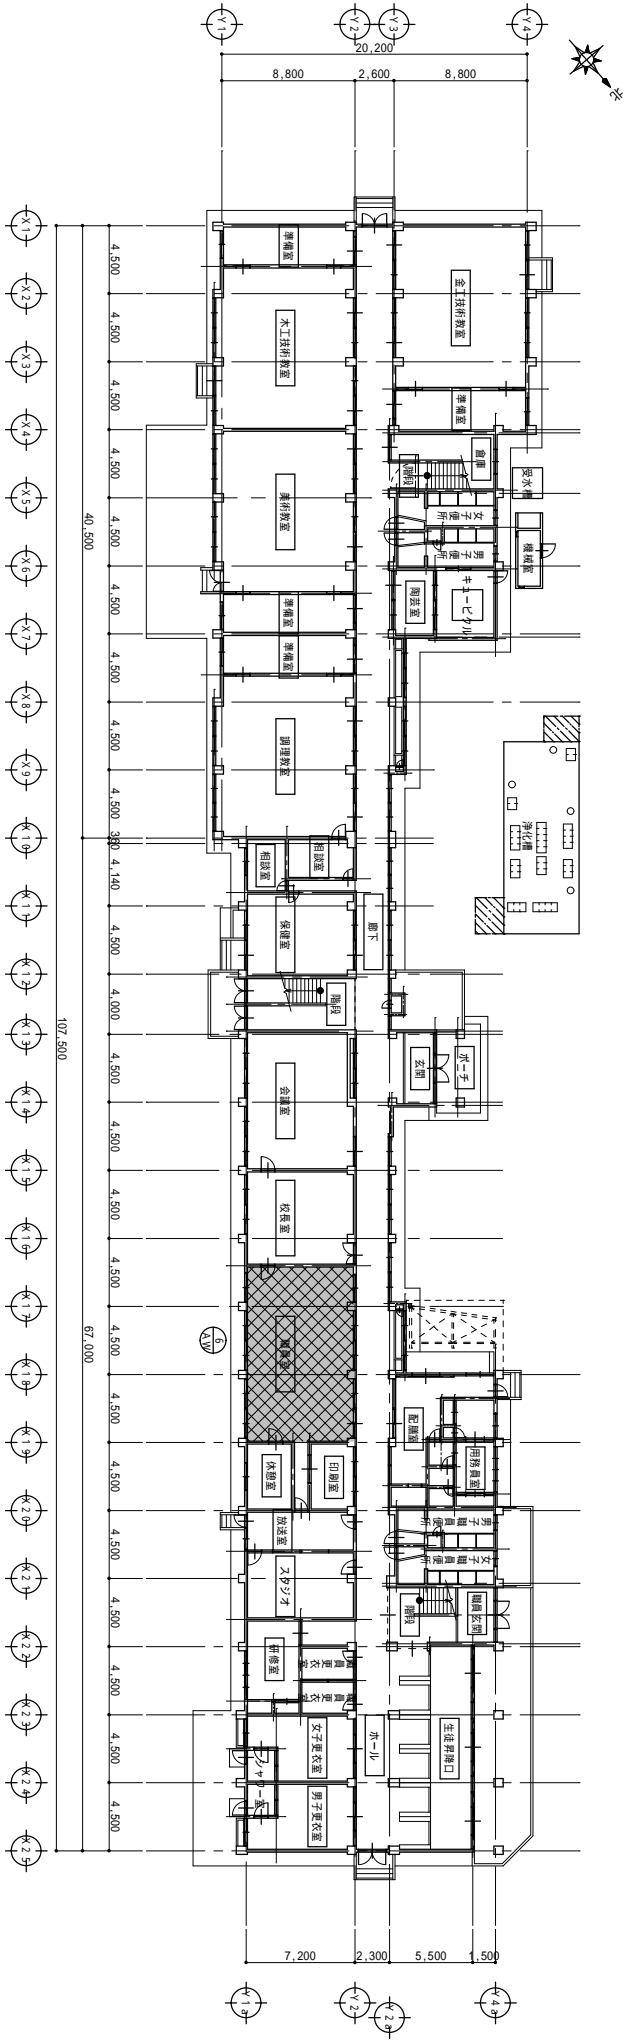

1階平面図 1/250

凡 例	
	空調機器の更新を示す（取捨選択・新設）


特記事項	前野・西沢特定建築設計共同企業体				図面番号	A-03
	株式会社 前野建設設計 一級建築士事務所 三浦市川原町 第1・69号 西沢建設設計事務所 一級建築士事務所 三浦市川原町 第1・48号					
図面	一級建築士 第320204号 前野 将輝				縮 尺	1/250 1/100
	一級建築士 第360917号 前田 祐作					
設計	設計年月日 平成30年3月20日				縮 尺	1/250 1/100
	図面名称 1階平面図・建具表・天井伏図					



矩計図 1/50

空調吊り金具については、機械設備図参照のこと。

特記事項					
	前野・西沢特定建築設計共同企業体				
	株式会社 前野建築設計 一級建築士事務所 三浦市西沢町 第1-669号 西沢建設設計事務所 一級建築士事務所 三浦市西沢町 第1-664号				
	監理建築士	第320204号 前野 将樹	一級建築士 第363017号 前田 祐作	設計年月日 平成30年9月20日	工事名 平成30年度 浜島中学校職員室空調機改修工事
	監理建築士	第117422号 西沢 龍太郎	一級建築士 第307846号 三浦 五百子	図面名 堤付図	図面番号 A-04
				縮尺 1/50	

 


特 定 事 項	前野・西沢特定建築設計共同企業体 株式会社 前野建築設計 一級建築士事務所 三重県山曹郡津市 西沢建築設計事務所 一級建築士事務所 三重県四万郡津市	監 理 一級建築士 第320204号 建築士 前野 浩樹 監 理 一級建築士 第117422号 建築士 西沢 雅彦	一級建築士 第360917号 前田 拓作 一級建築士 第307646号 三橋 五百子	設計年月日 平成30年3月20日 工事名稱 平成30年度 奈良中学校職員室空調機改修工事	図面番号 E-01
			空間電線設備 1階平面図	縮 尺 1/250	




製造者上位機関で規定のこと。  
機器の製作仕様は国土交通省仕様とする。但し該当しない機器については製造者標準仕様による。  
フューズ購入法則標準普通適合品。2015年省エネ基準ワリワリ品であること。  
電源周波数は60Hzとする。電動機容量・消費電力等については参考値とする。

冷暖房能力はJIS標準値とする。  
 室外機、防護ネット・学校用安全ネット)を取付。室外機前方吹出側スリーブス500mm以下の場合風向調整板を取付。  
 普通教室・特別支援教室には鍵付リモコンBOX取付。  
 室外機基礎、タイカース、転倒防止金具を取付。


## リモコン配線要領図

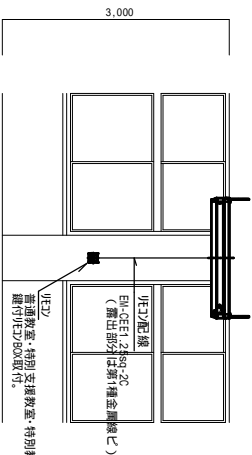

## 図領要保温配管部露出内外屋

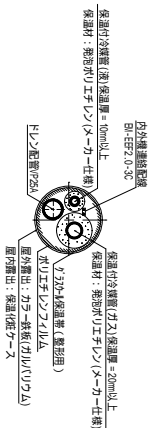

1/50 断面図 空調設備

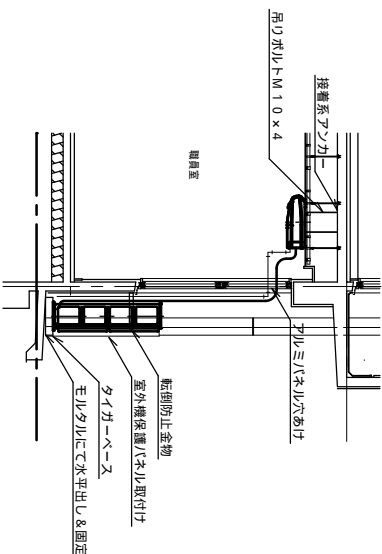


特記事項	前野・西沢特定建築設計共同企業体 株式会社 前野建築設計 一級建築士事務所 三重県山歌郡 第1-699号 西沢建築設計事務所 一級建築士事務所 三重県四万郡 第1-64号	監理 一級建築士 第320204号 監理士 前野 哲雄 一級建築士 第117422号 監理士 西沢 雅彦	一級建築士 第360917号 前田 佑作	設計年月日 工事名 平成30年3月20日 図面名称 空調設備 機器表	平成30年度 茨崎中学校職室空調機改修工事	図面番号 M-02	図面番号 N 5	縮尺
------	---	---	-------------------------	--	--------------------------	-----------	-------------	----



・zf・zg・zh・zi・zj・zk・zl・zm・zn・zo・zp・zq・zr・zs・zt・zu・zv・zw・zx・zy・zz	記号	力入値	液管	屋内外機連結線
9.5	6.4	EW-EFF2.0-3C		
12.7	6.4	EW-EFF2.0-3C		
15.9	9.5	EW-EFF2.0-3C		
25.4	9.5	EW-EFF2.0-3C		
25.4	12.7	EW-EFF2.0-3C		

連結線は冷媒配管共通也。

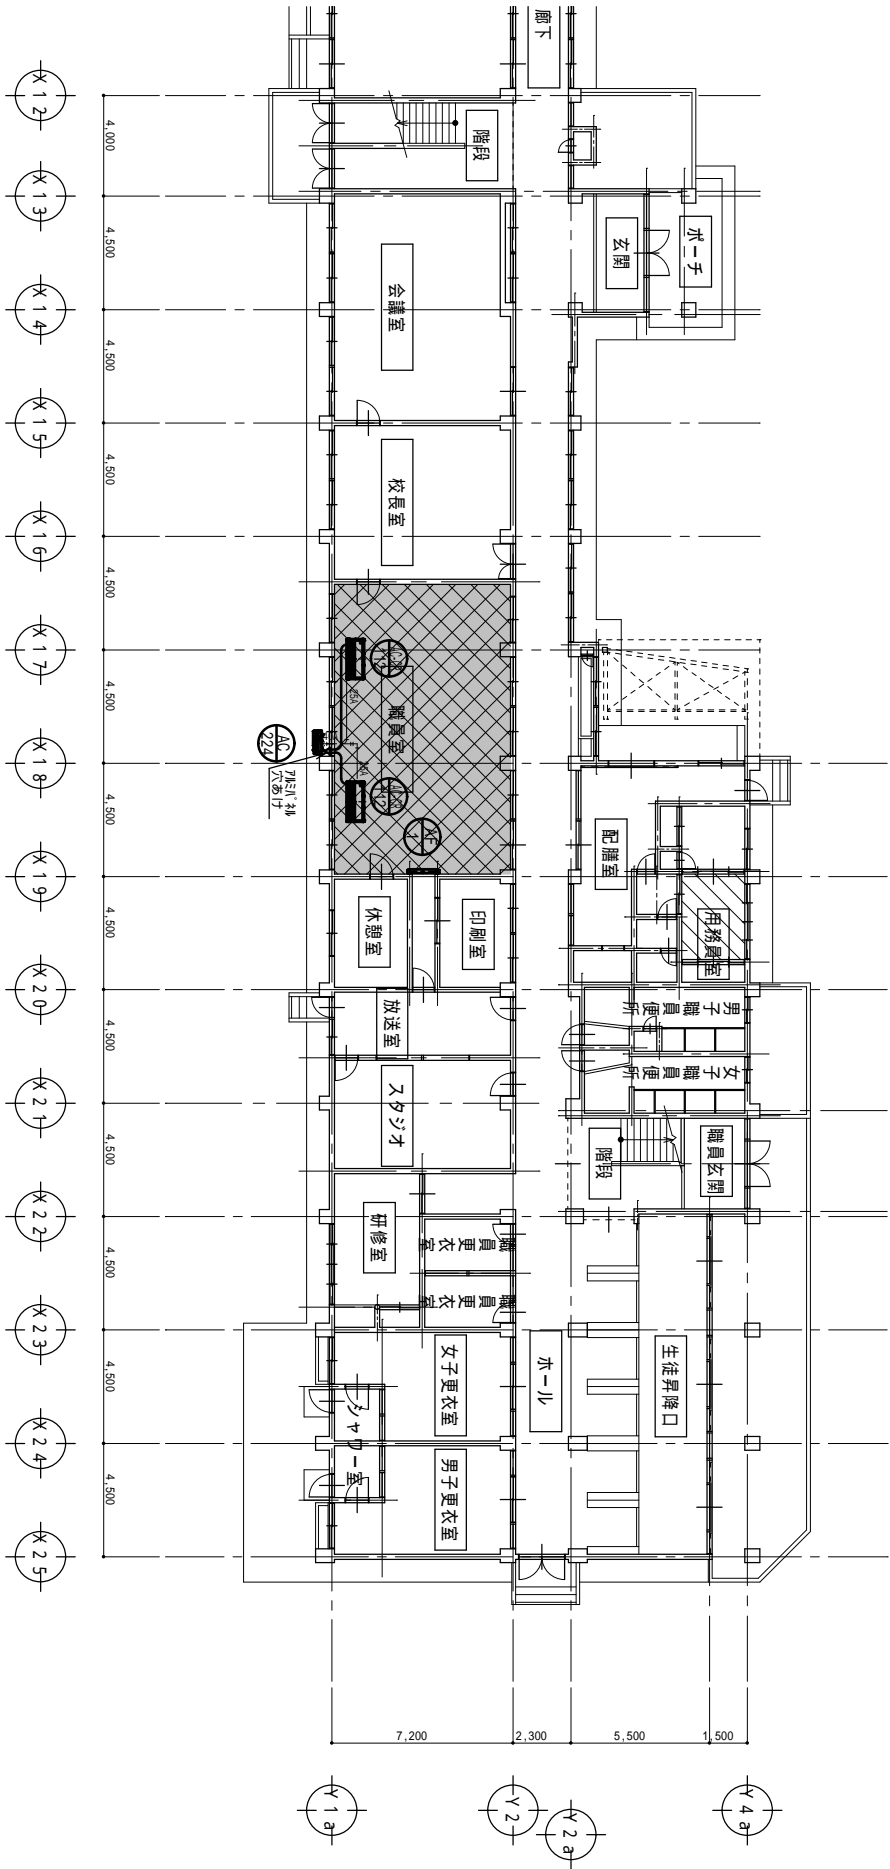

1 階 平 面 図 1/150

特記事項			前野・西沢特定建築設計共同企業体			設計年月日			工事名称			図面番号		
前野・西沢特定建築設計共同企業体			株式会社 前野建設設計 一般建築士事務所 三浦山崎建設 第1・69号			平成30年 3月20日			浜島中学校職員室空調機改修工事			図面番号		

凡 例	
	空調機器の新設設置を示す
	空調機器の更新設置を示す（既設撤去・新設）
	既存空調機器設置室（改修範囲外）

特記事項	前野・西沢特定建築設計共同企業体 株式会社 前野建築設計 一級建築士事務所 三浦山手事務所 第1、69号 西沢建築設計事務所 一級建築士事務所 三浦山手事務所 第1、64号	
	監理 建築士	監理 建築士
	一級建築士 第3320204号	一級建築士 第3630817号
	前野 清雄	前田 佑作
	第117422号	第307546号
	西沢 雅也	三浦 昌子
	一級建築士 三浦	一級建築士 三浦
	平成30年 3月20日	設計年月日
	図面名称	工事名称
	図面番号	11-04
	縮尺	1/150