


平成30年度  
御座第 1 号配水池改修工事  
設 計 図

志 摩 市 上 下 水 道 部




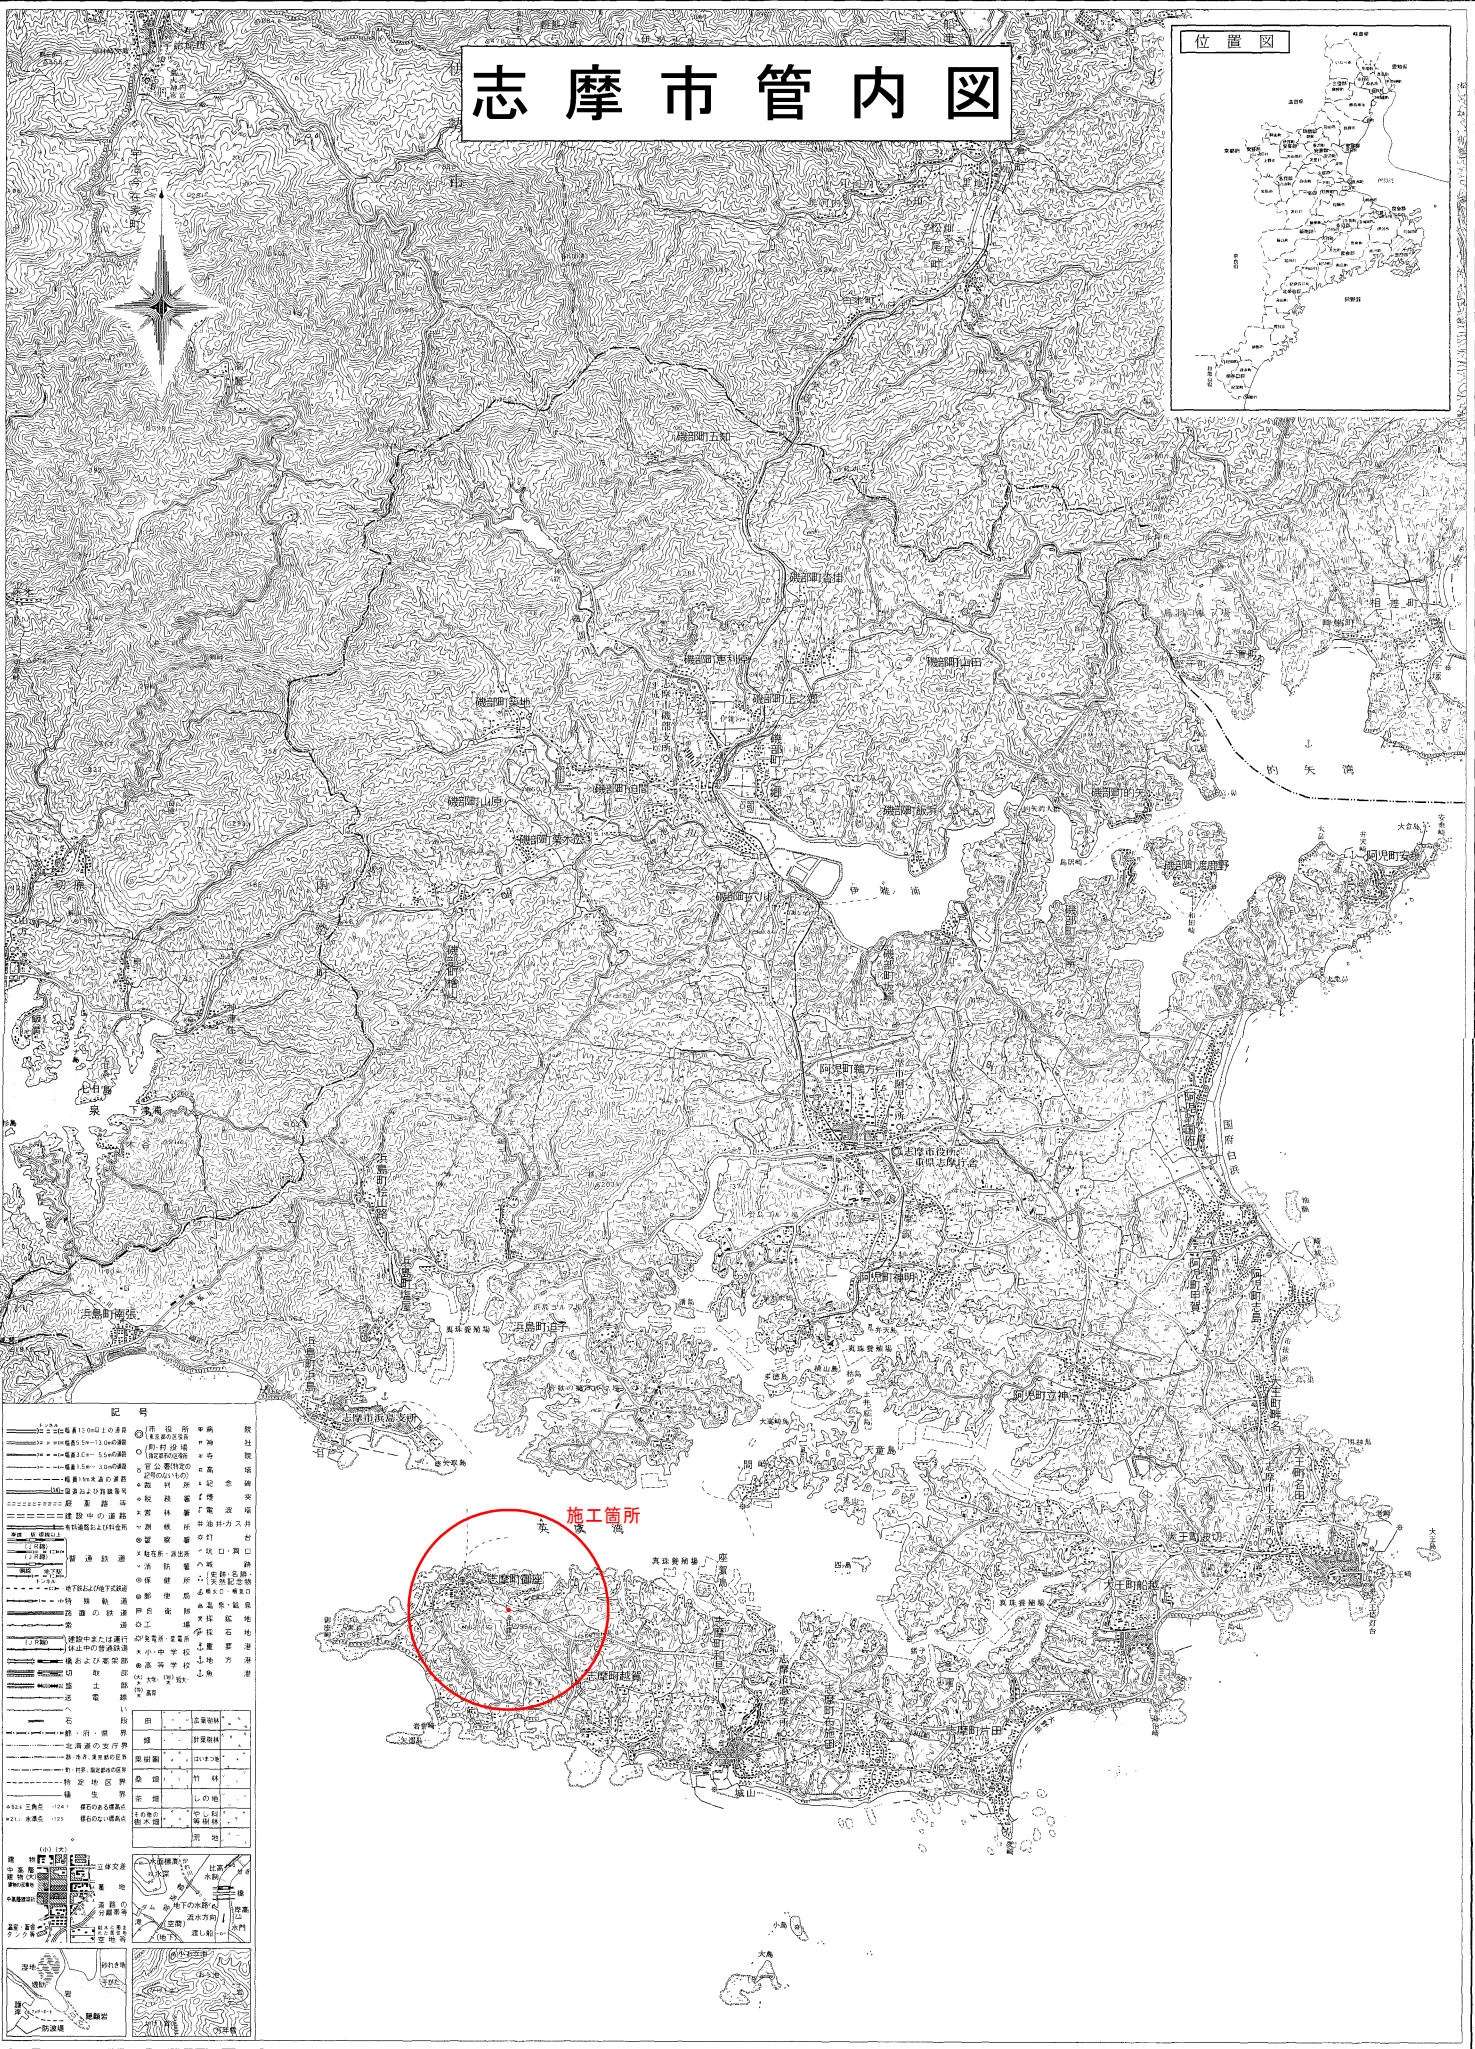

平成十六年十月

工 事 名	御座第1号配水池改修工事		
施工箇所名	志摩市志摩町御座地内		
図面の種類	位 置 図		
縮 尺	1/100,000	図面番号	1
志 摩 市 上 下 水 道 部			





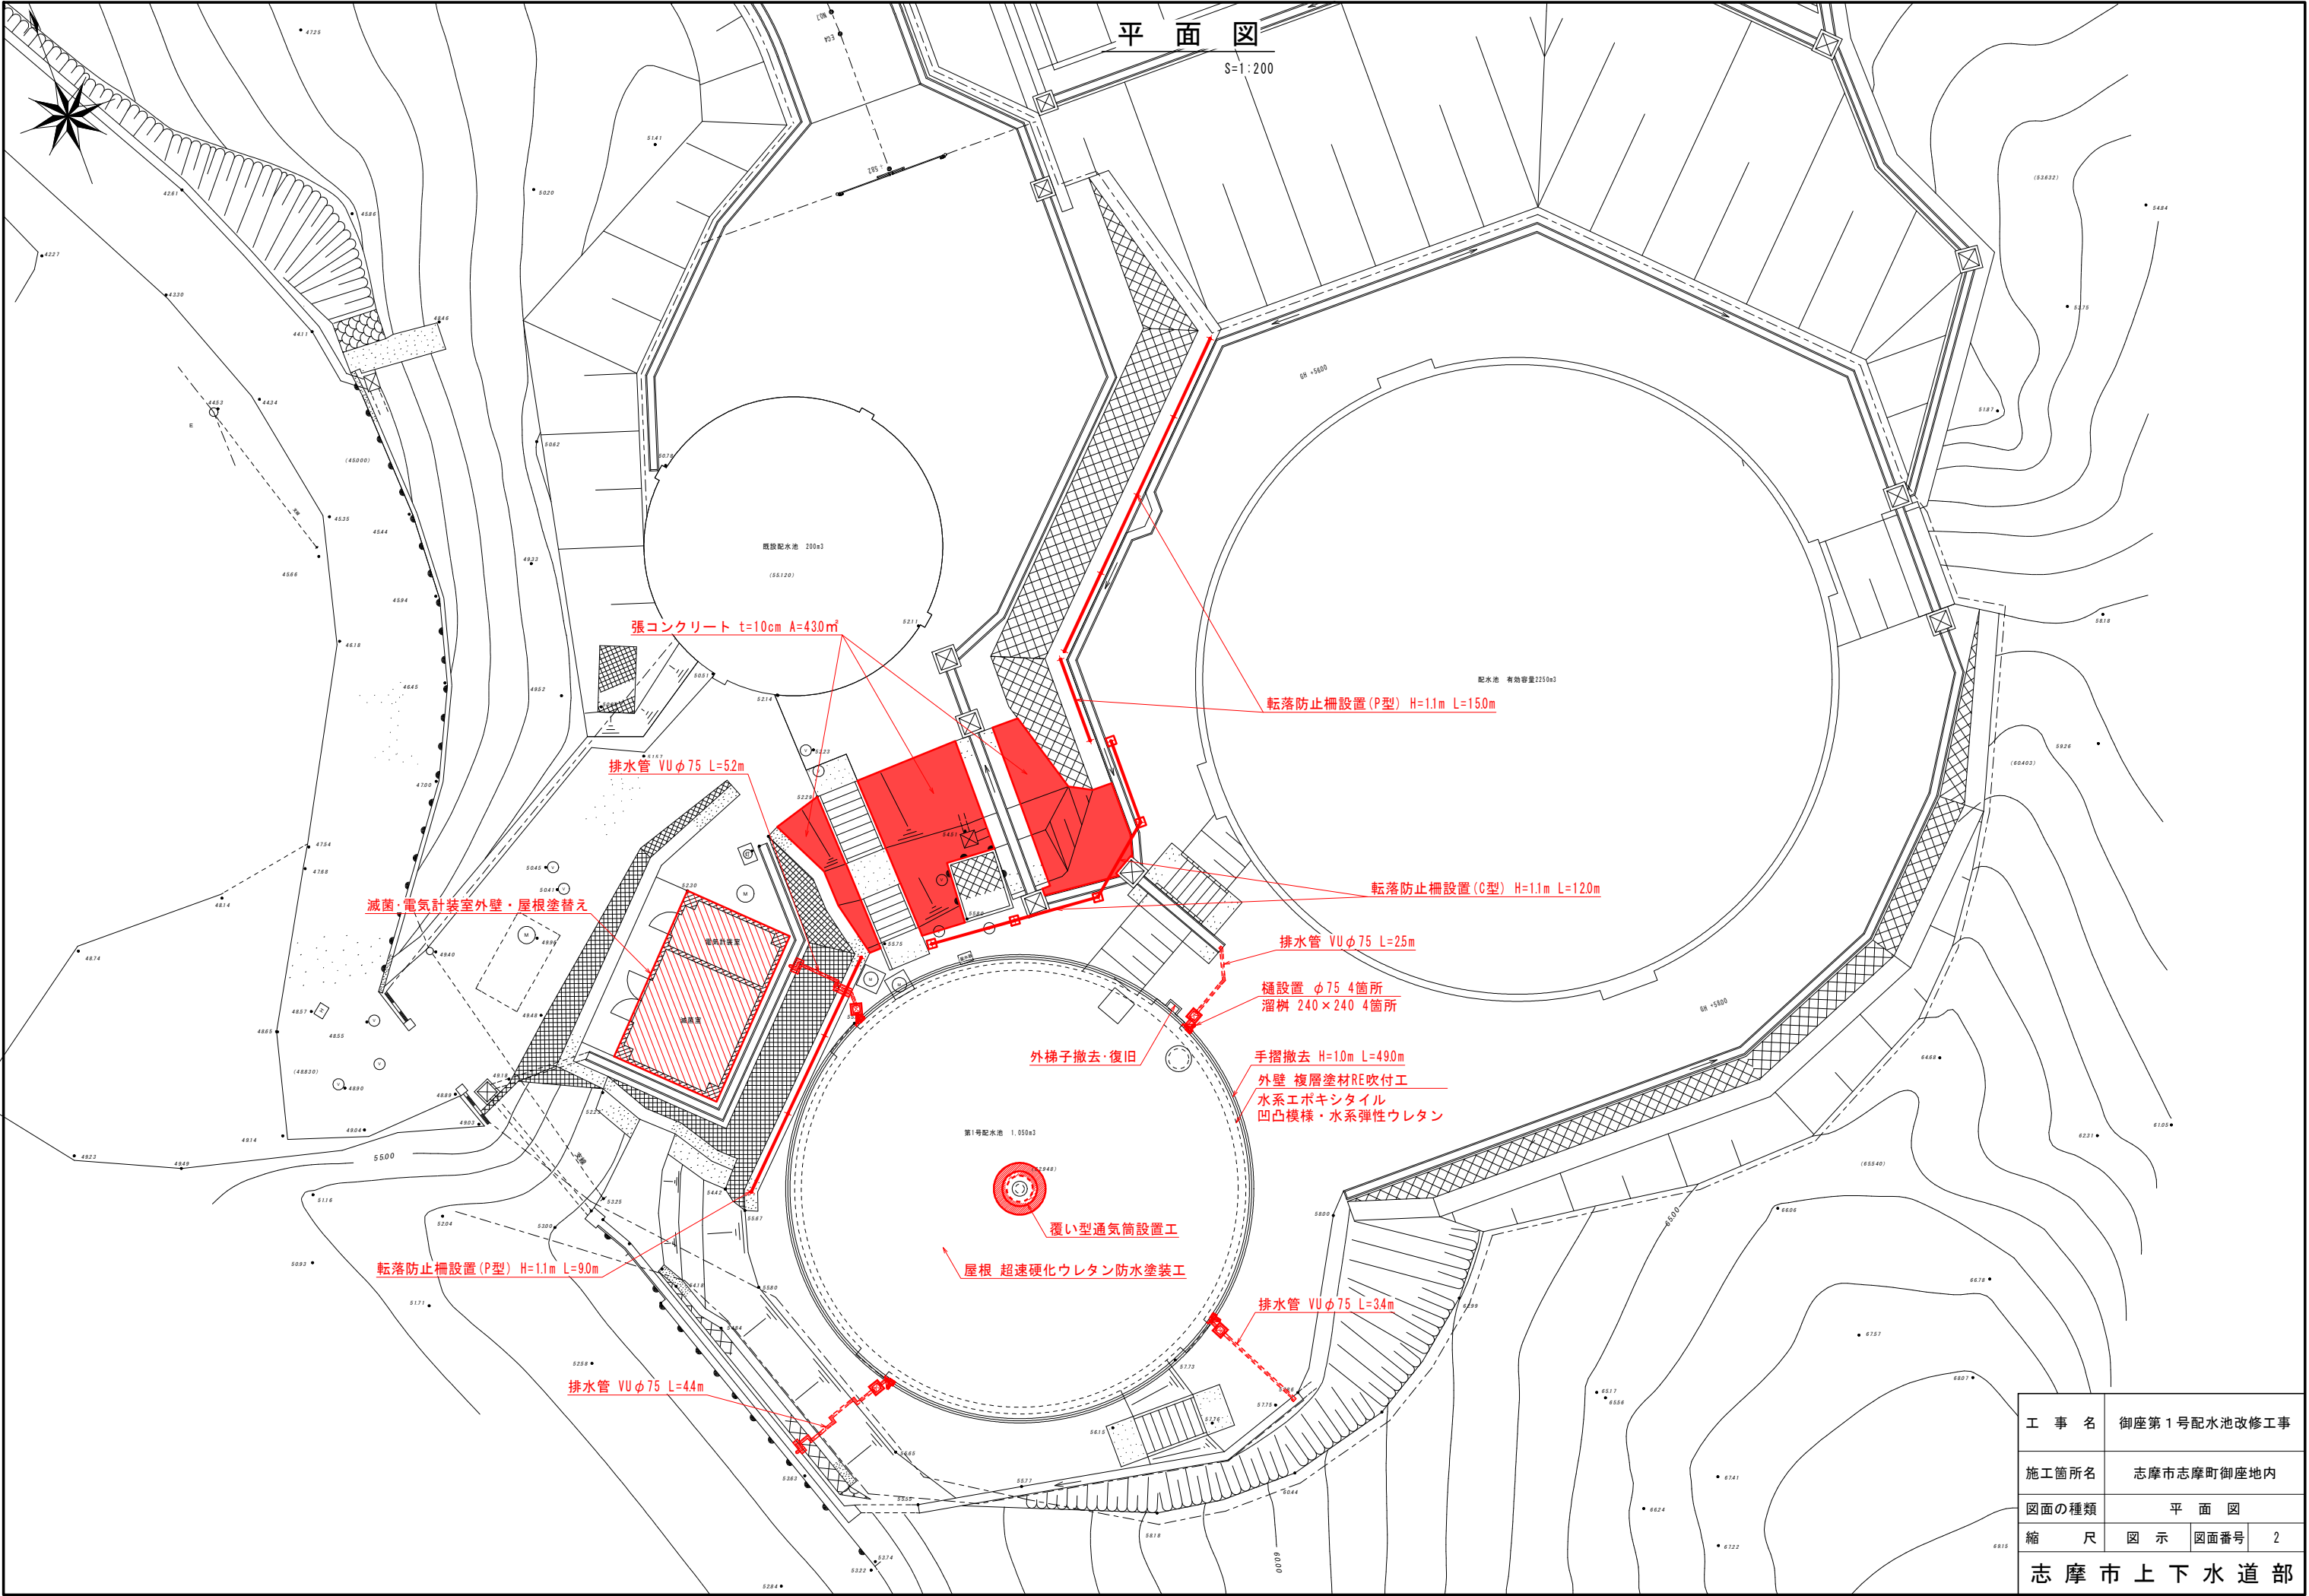

工 事 名	御座第1号配水池改修工事		
施工箇所名	志摩市志摩町御座地内		
図面の種類	平 面 図		
縮 尺	図 示	図面番号	2
志 摩 市 上 下 水 道 部			


付帯工詳細図

張コンクリート工標準図  
S=1:60

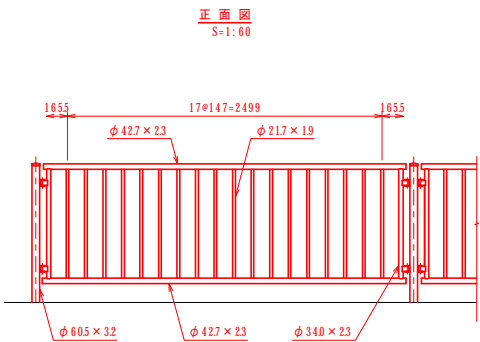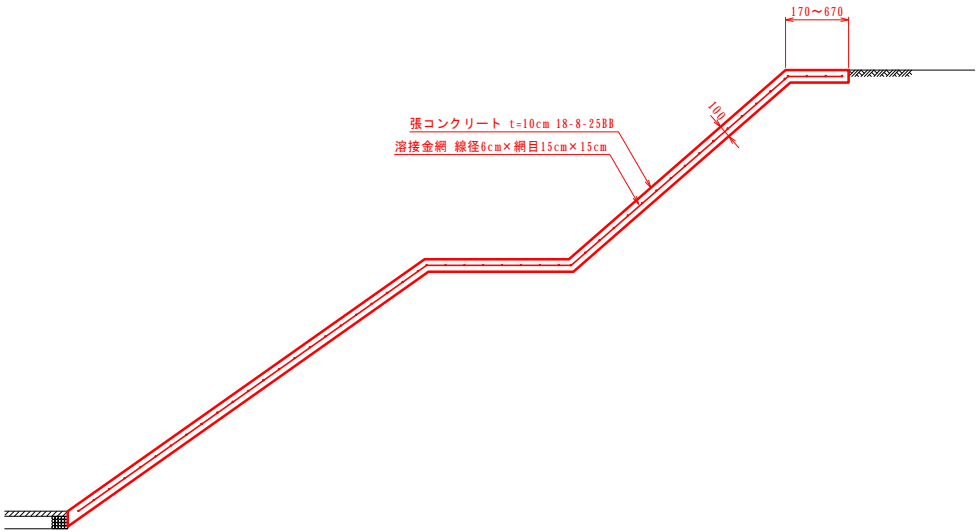


※垂鉛めっき下地+粉体塗装品  
塗装色: ダークブラウン

ガセット取付詳細図  
S=1:60

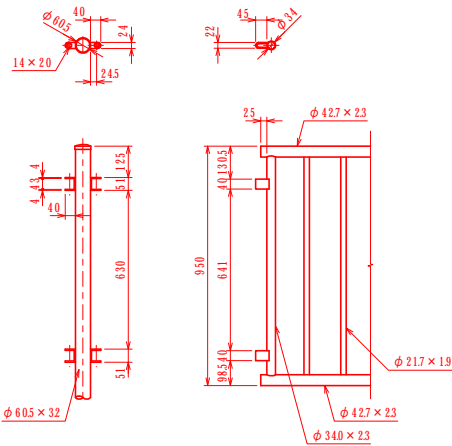


張コンクリート工標準図

側面図  
S=1:60

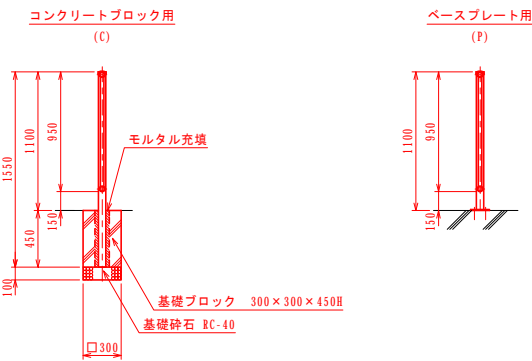


ボルト・ナット・ワッシャー  
S=1:10

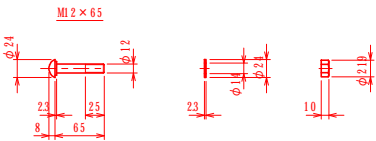

※転落防止柵は参考図


ベースプレート詳細図  
S=1:60

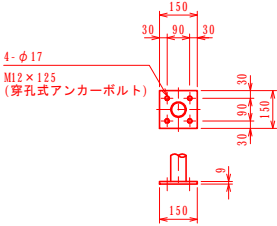


工 事 名	御座第1号配水池改修工事		
施工箇所名	志摩市志摩町御座地内		
図面の種類	付帯工詳細図		
縮 尺	図 示	図面番号	3
志 摩 市 上 下 水 道 部			

御座第1号配水池一般図  
S=1:200


平面図

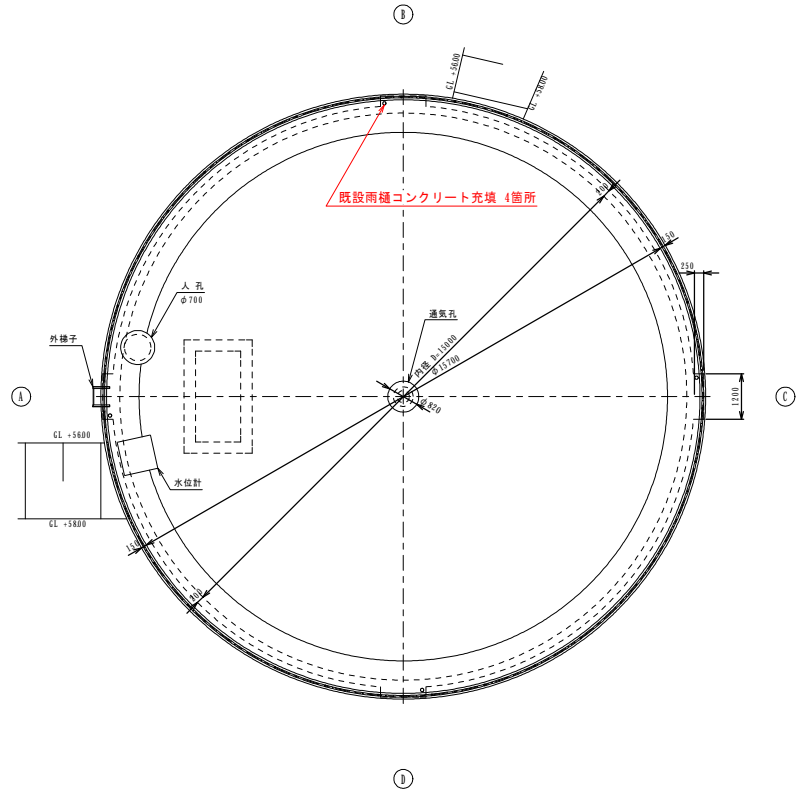


側面図

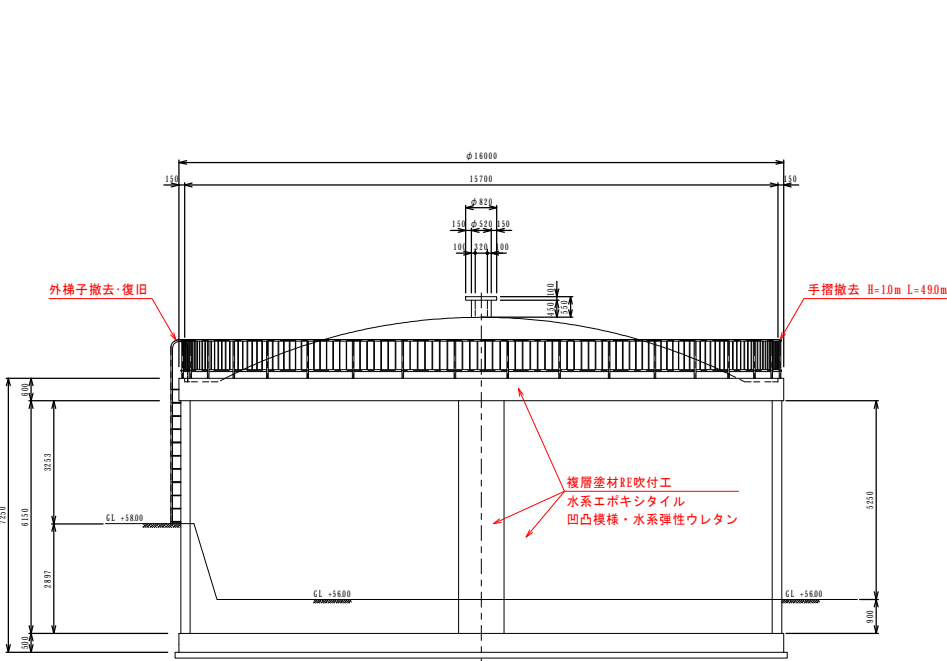

断面図

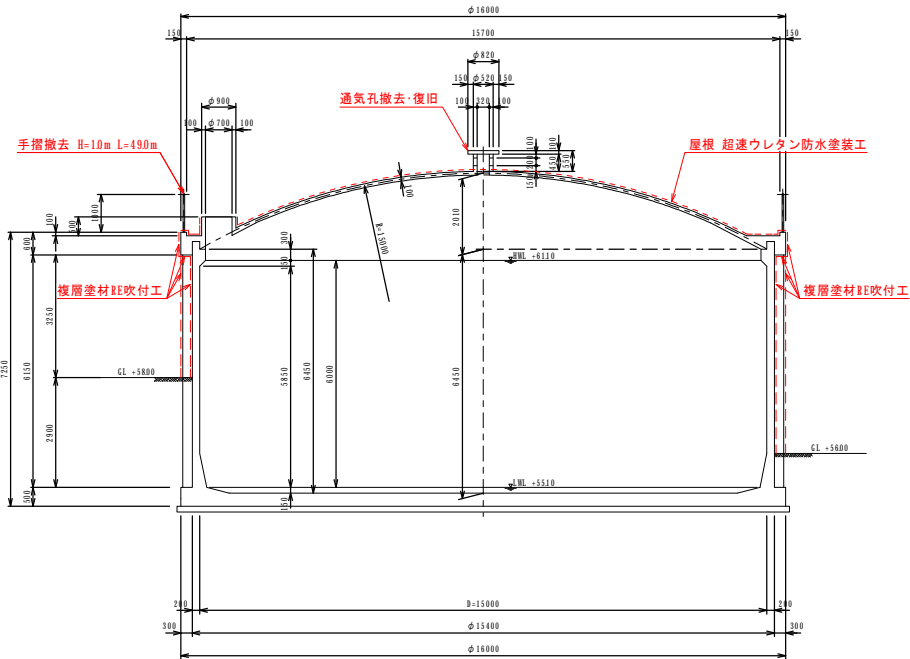

外壁展開図

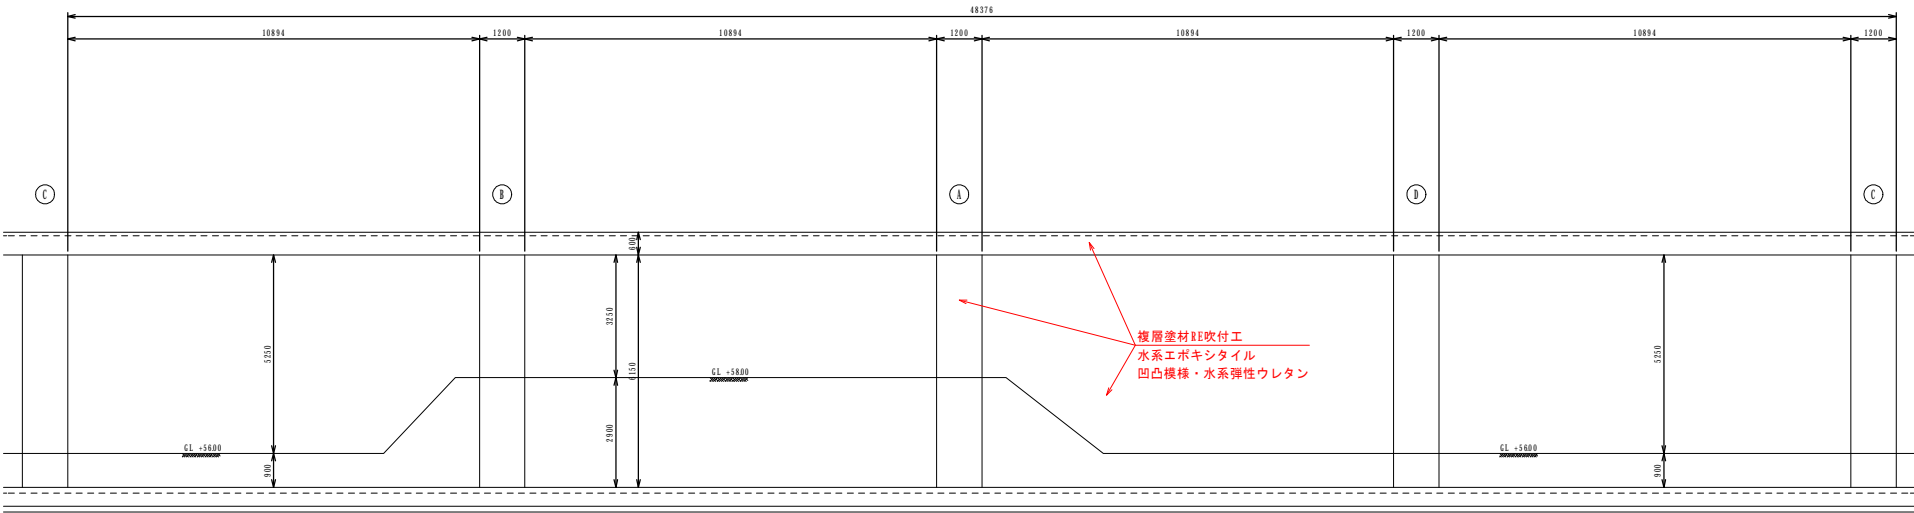


工 事 名	御座第1号配水池改修工事		
施工箇所名	志摩市志摩町御座地内		
図面の種類	御座第1号配水池一般図		
縮 尺	図 示	図面番号	4
志 摩 市 上 下 水 道 部			

配水池付属品詳細図(1)


外部梯子詳細図

S=1:60

正面図

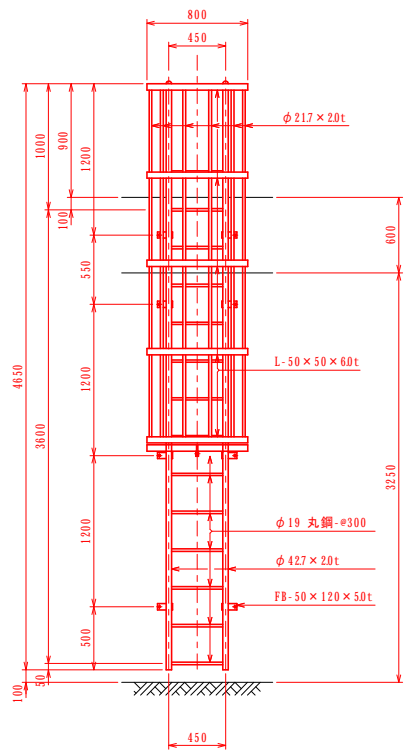

側面図

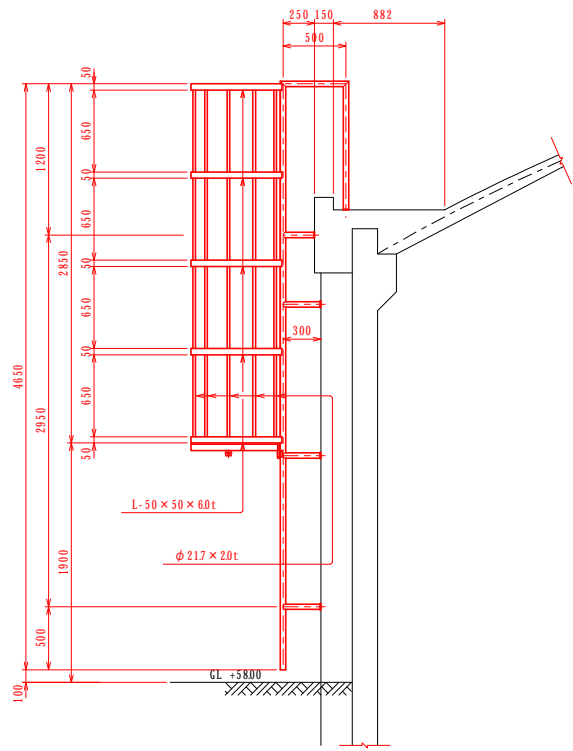


※ 材質は全てSUS316

通気筒詳細図

A-A

S=1:30

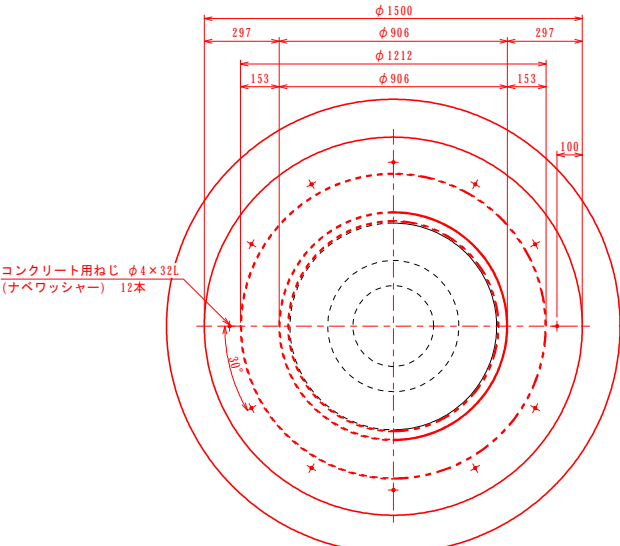


断面図

S=1:30


B-B

S=1:30

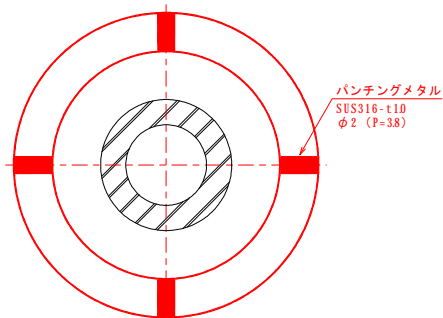


通気孔部断面図

S=1:10

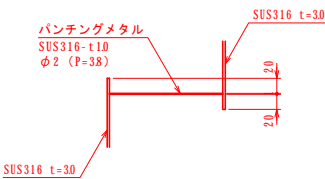


落下防止柵詳細図

S=1:40

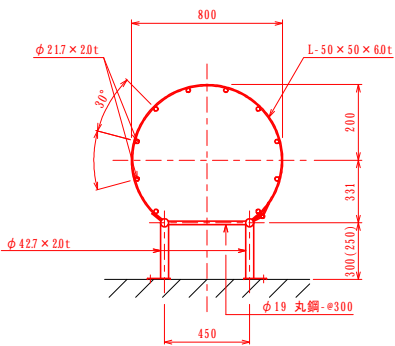


進入防止扉詳細図

S=1:40

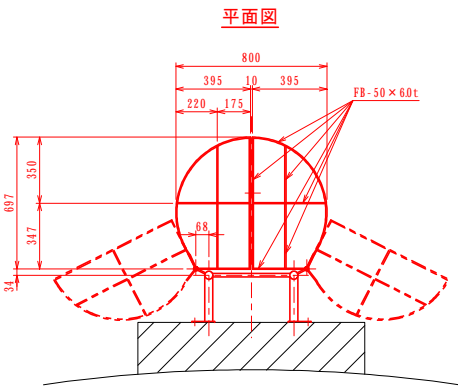


断面図

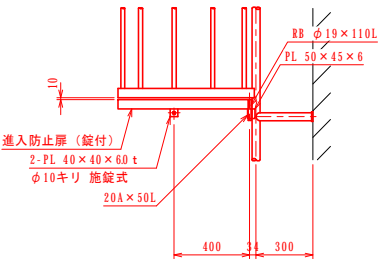

アンカープレート詳細図

S=1:10

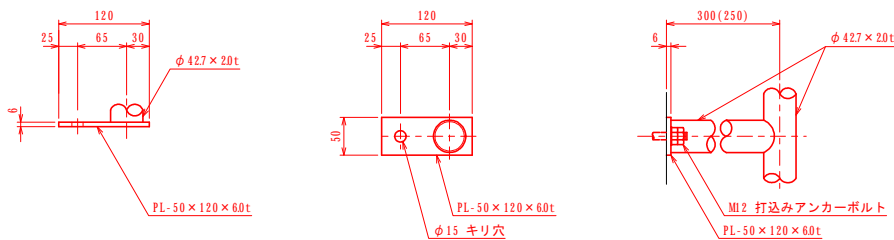


工 事 名	御座第 1 号配水池改修工事		
施工箇所名	志摩市志摩町御座地内		
図面の種類	配水池付属品詳細図(1)		
縮 尺	図 示	図面番号	5
志 摩 市 上 下 水 道 部			

### 配水池付属品詳細図(2)


### 手摺配置平面図

**S=1: 200**

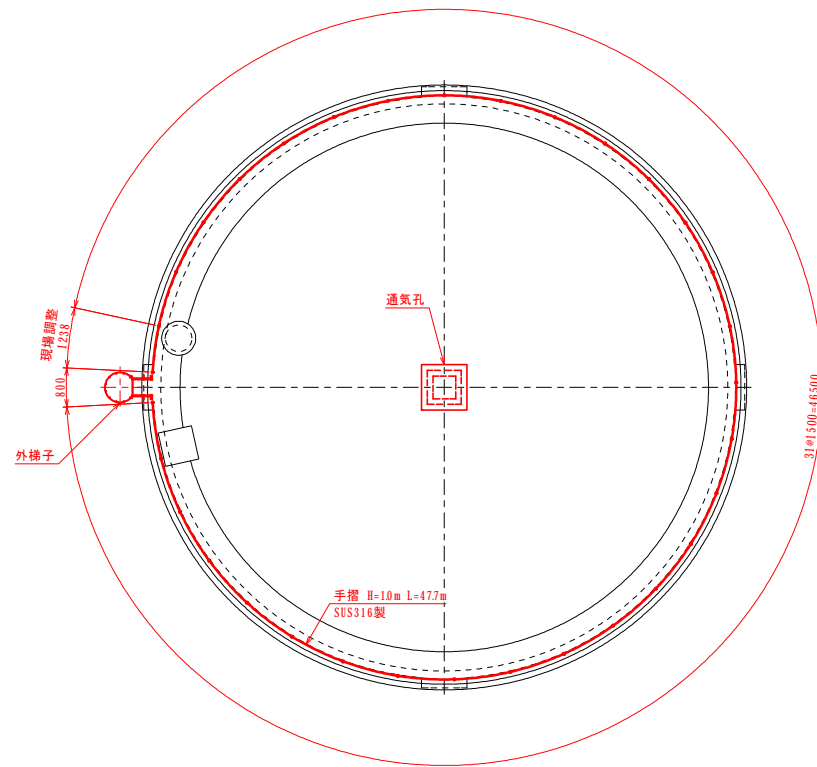


## 手摺詳細図

S=1: 40

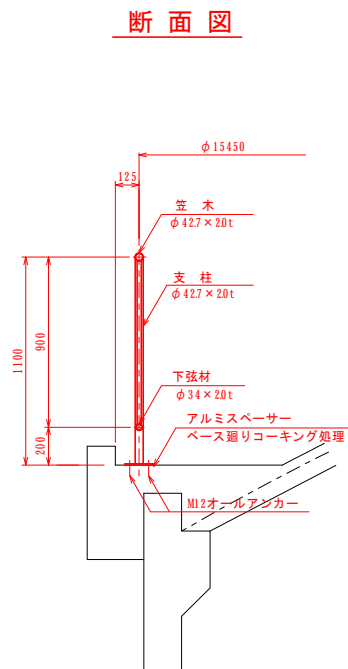


### 側面図

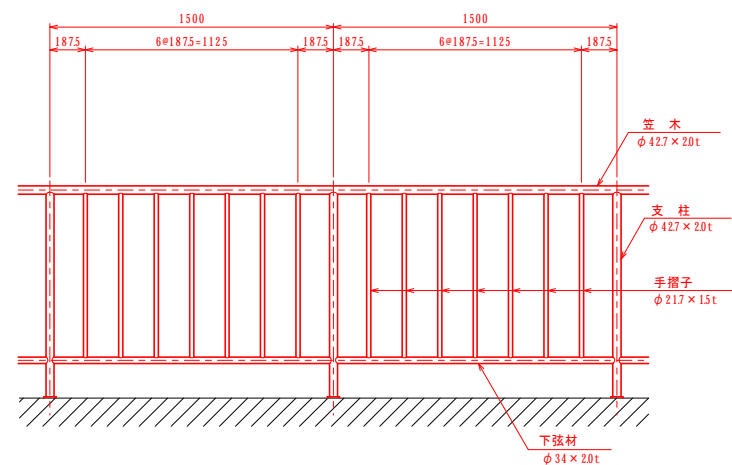

## ベースプレート詳細図


**S=1: 10**

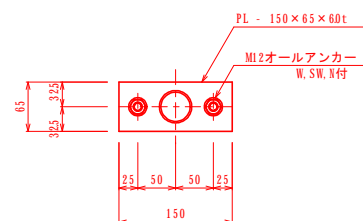

※ 材質はSUS316


### 樋配置平面図

**S=1: 200**

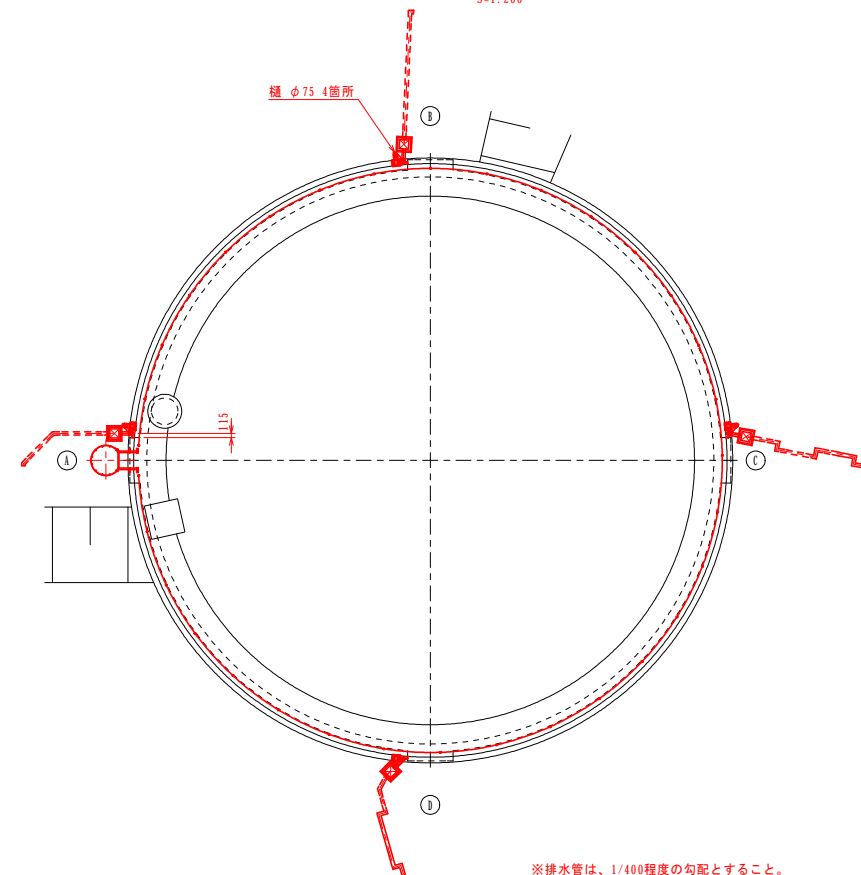


### 槌背面面詳細図

S=1:30

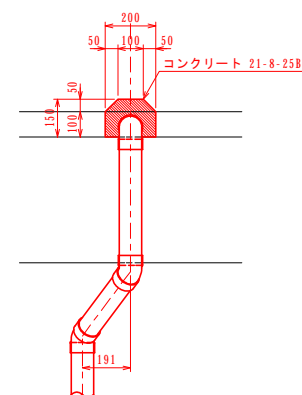

## 振止金具詳細図


**S=1:6**

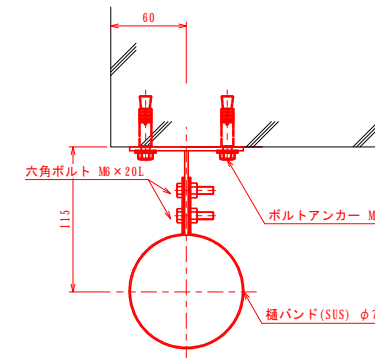


※ 材質はSUS304

**排水管法面部断面図**

S=1: 100

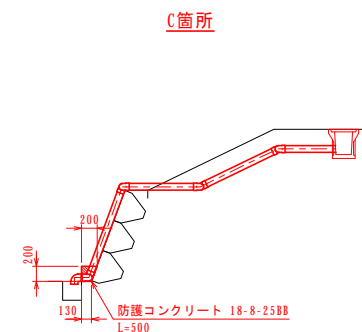


D箇所

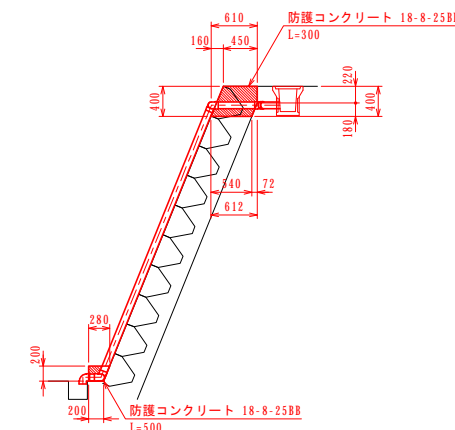


### 樋正面図

**S=1: 200**

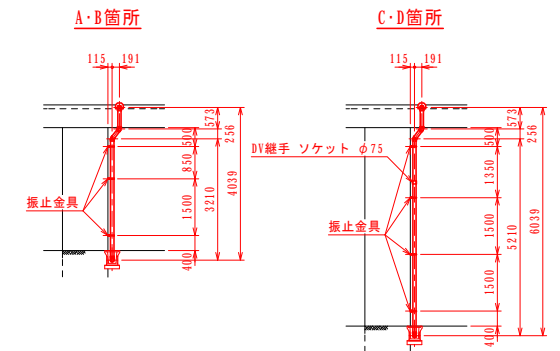


### 樋断面詳細図

**S=1:30**

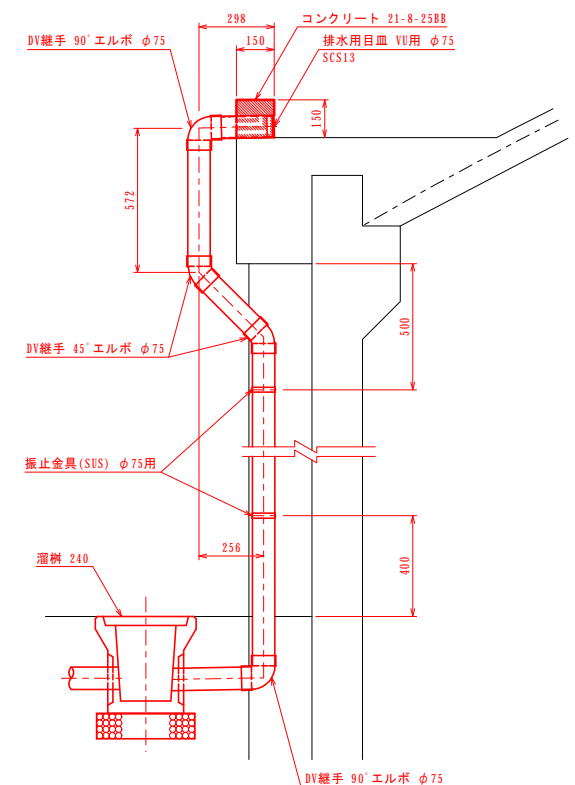


### 排水管掘削標準図

**S=1:60**

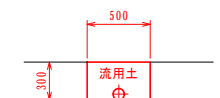


工 事 名	御座第 1 号配水池改修工事		
施工箇所名	志摩市志摩町御座地内		
図面の種類	配水池付属品詳細図(2)		
縮 尺	図 示	図面番号	6
志 摩 市 上 下 水 道 部			


滅菌室

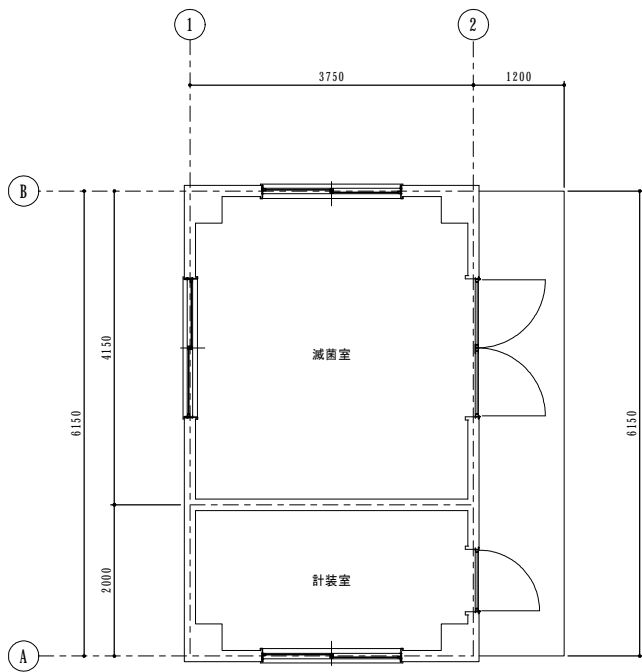


平面詳細図 S=1:100

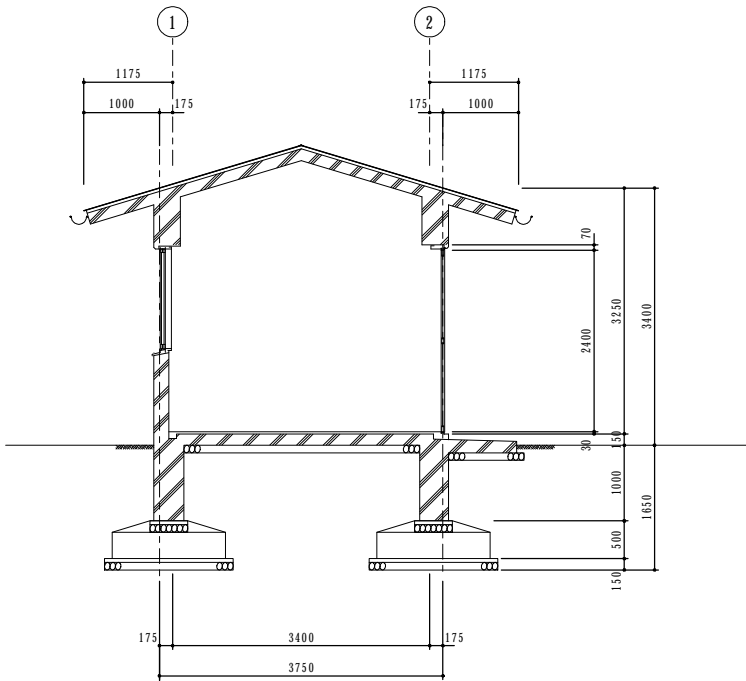


平面詳細図 S=1:100

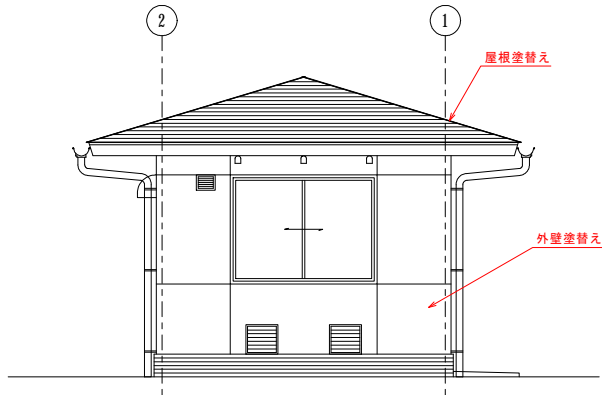


北立面図 S=1:100

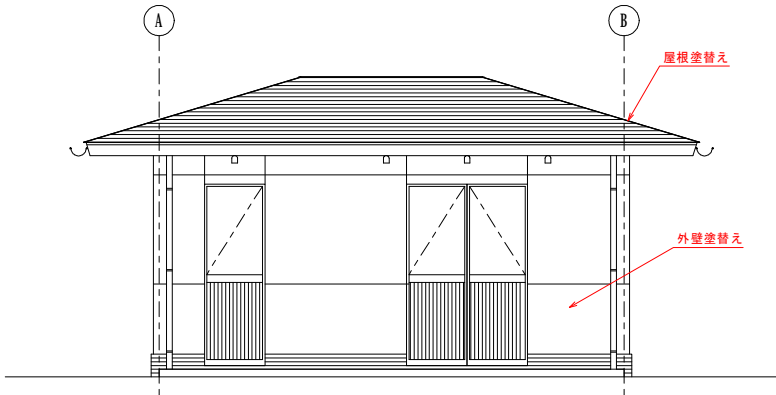

西立面図 S=1:100

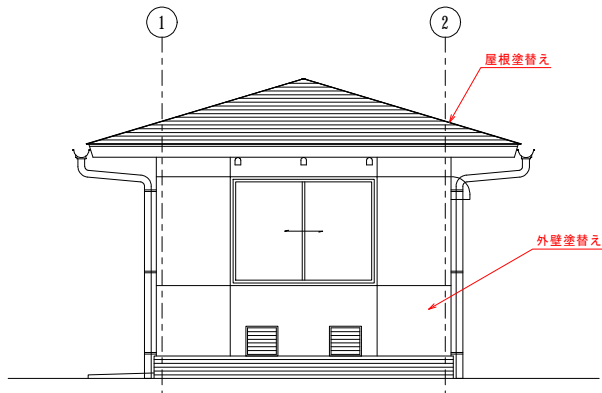

南立面図 S=1:100

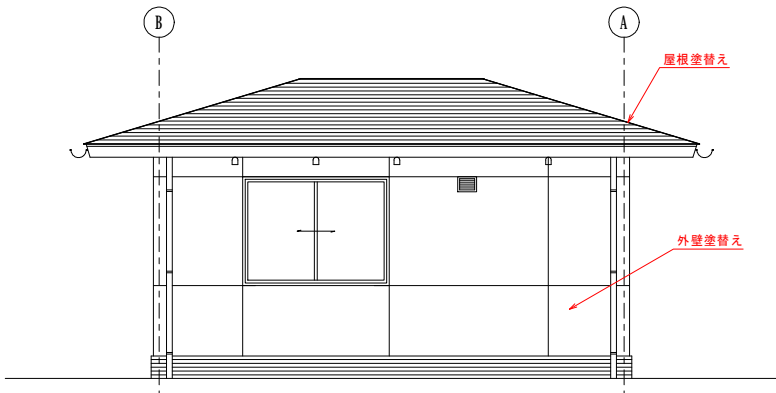

東立面図 S=1:100

外部仕上表

	改 修	現 況
屋 根	高圧洗浄(劣化部除去) アスファルトシングル用下塗りの上 水系シリコン塗装	アスファルトシングル葺き
外 壁	高圧洗浄(劣化部除去) 下地調整(R A種)の上 複層塗材RE吹付(凹凸状)	モルタル刷毛引き 吹付タイルE
軒 裏	高圧洗浄(劣化部除去) 下地調整(R A種)の上 複層塗材RE吹付(凹凸状)	モルタル刷毛引き 吹付タイルE
根廻り	現状	モルタル刷毛引き仕上げ

工 事 名	御座第 1 号配水池改修工事		
施工箇所名	志摩市志摩町御座地内		
図面の種類	滅菌室平面・断面・立面図		
縮 尺	図 示	図面番号	7
志 摩 市 上 下 水 道 部			