
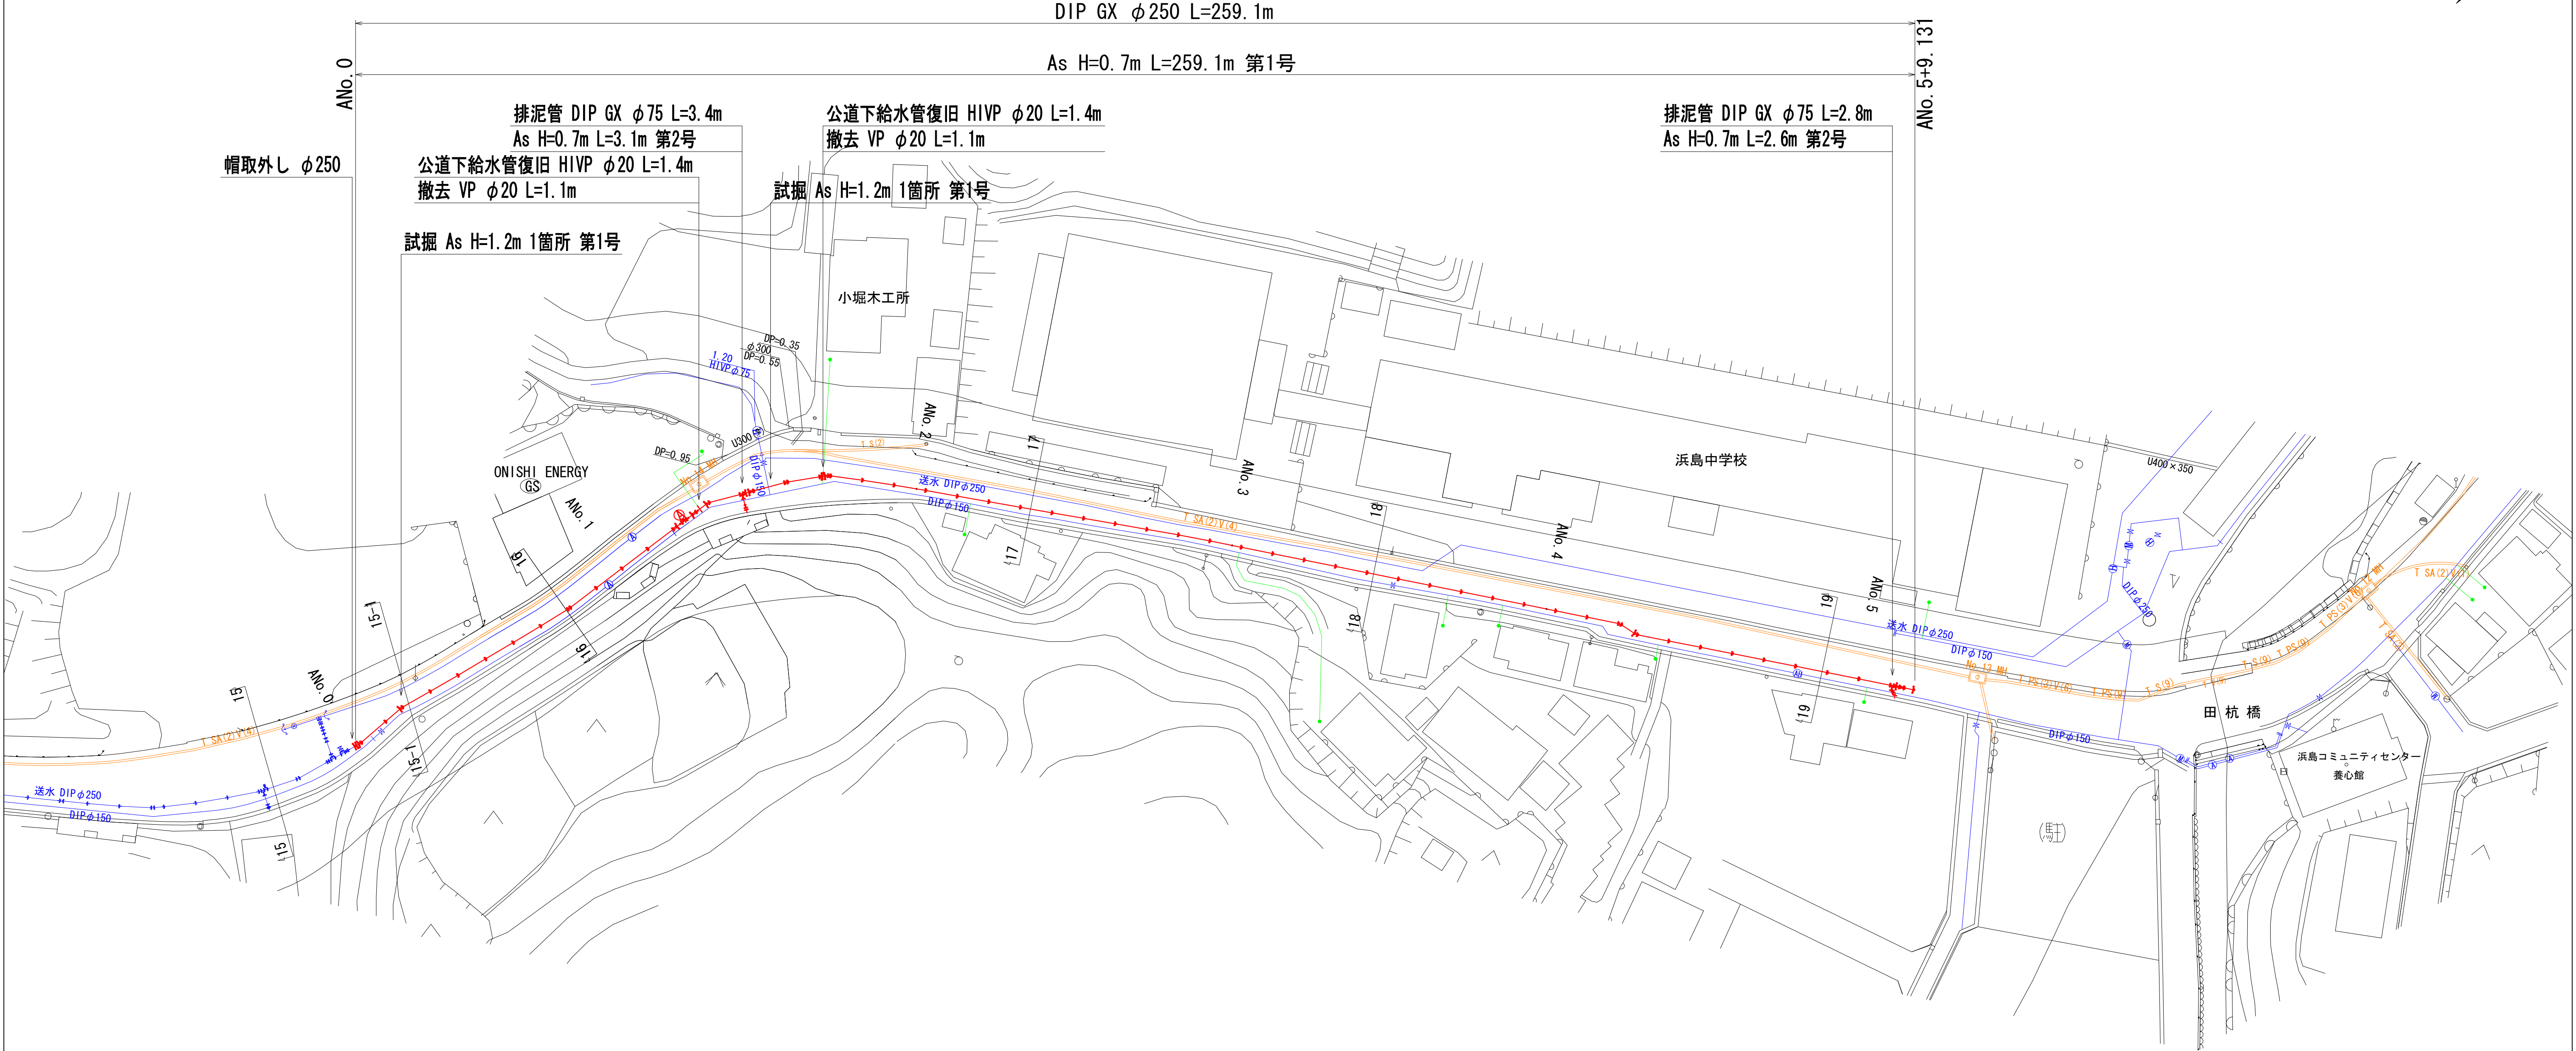


工 事 名	重要給水施設配水管事業 配水管布設工事(浜島地区その3)		
施工箇所名	志摩市浜島町浜島・塩屋地内		
図面の種類	位 置 図		
縮 尺	1:25,000	図面番号	1
志 摩 市 上 下 水 道 部			

平面図(1)

S=1:500

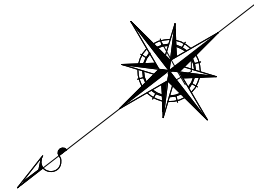

凡 例	
計画本設管	——
施工済水道管	——
既設水道管	——
既設給水管	——
NTTケーブル	——
下水道管	——
新設仕切弁	⊠
ストッパーバルブ	⊗
新設消火栓	(H)
新設空気弁	(A)

- GX形、Pリンク使用箇所
- GX形、Gリンク使用箇所
- GX形、ライナ使用箇所
- K形(特殊押輪)使用箇所

工 事 名	重要給水施設配水管事業 配水管布設替工事(浜島地区その3)		
施工箇所名	志摩市浜島町塩屋・浜島地内		
図面の種類	平面図(1)		
縮 尺	1:500	図面番号	2
志 摩 市 上 下 水 道 部			

平面図(2)

S=1:500











- GX形、Pリンク使用箇所
- GX形、Gリンク使用箇所
- GX形、ライナ使用箇所
- K形(特殊押輪)使用箇所

凡 例	
計画本設管	——
施工済水道管	——
既設水道管	——
既設給水管	——
NTTケーブル	——
下水道管	——
新設仕切弁	⋈
ストッパーバルブ	⊗
新設消火栓	Ⓜ
新設空気弁	Ⓐ


工 事 名	重要給水施設配水管事業 配水管布設替工事(浜島地区その3)		
施工箇所名	志摩市浜島町塩屋・浜島地内		
図面の種類	平面図(2)		
縮 尺	1:500	図面番号	3
志 摩 市 上 下 水 道 部			

横断面図
S=1:100

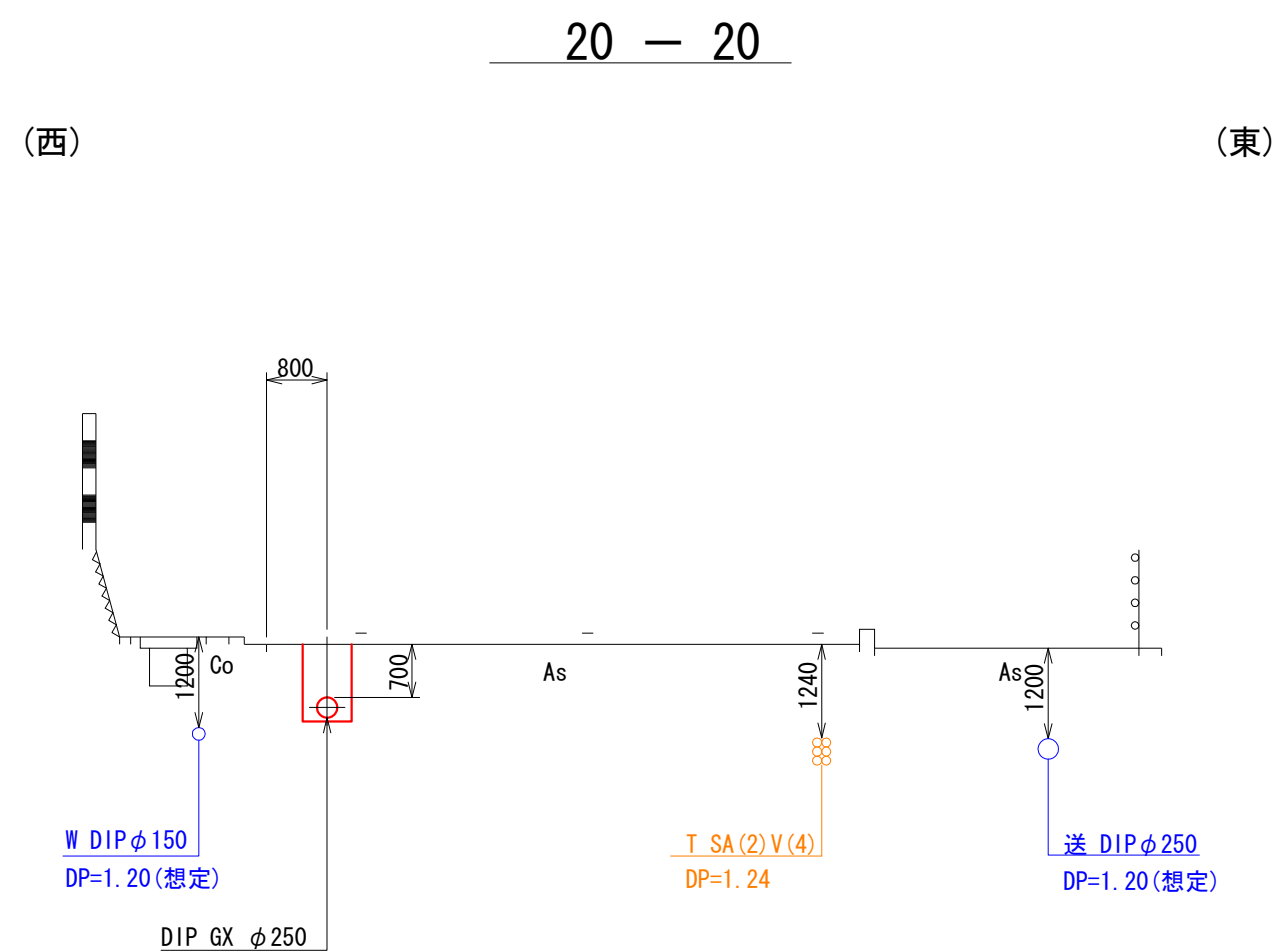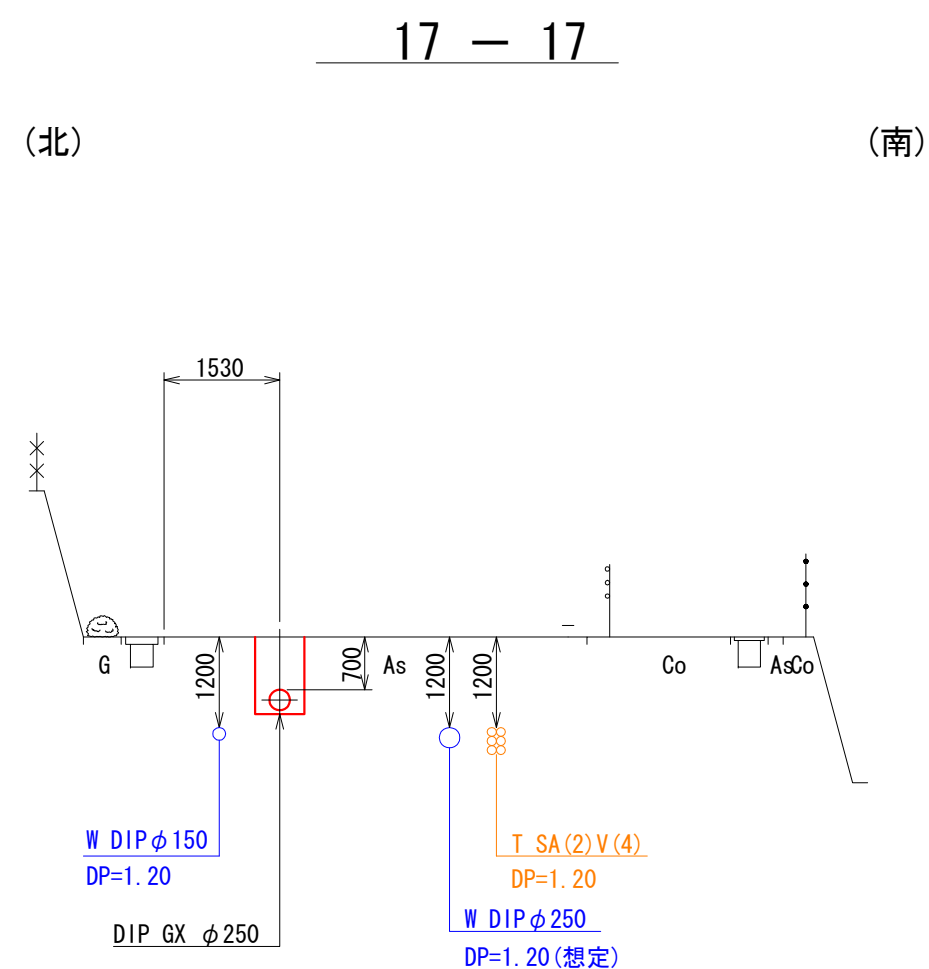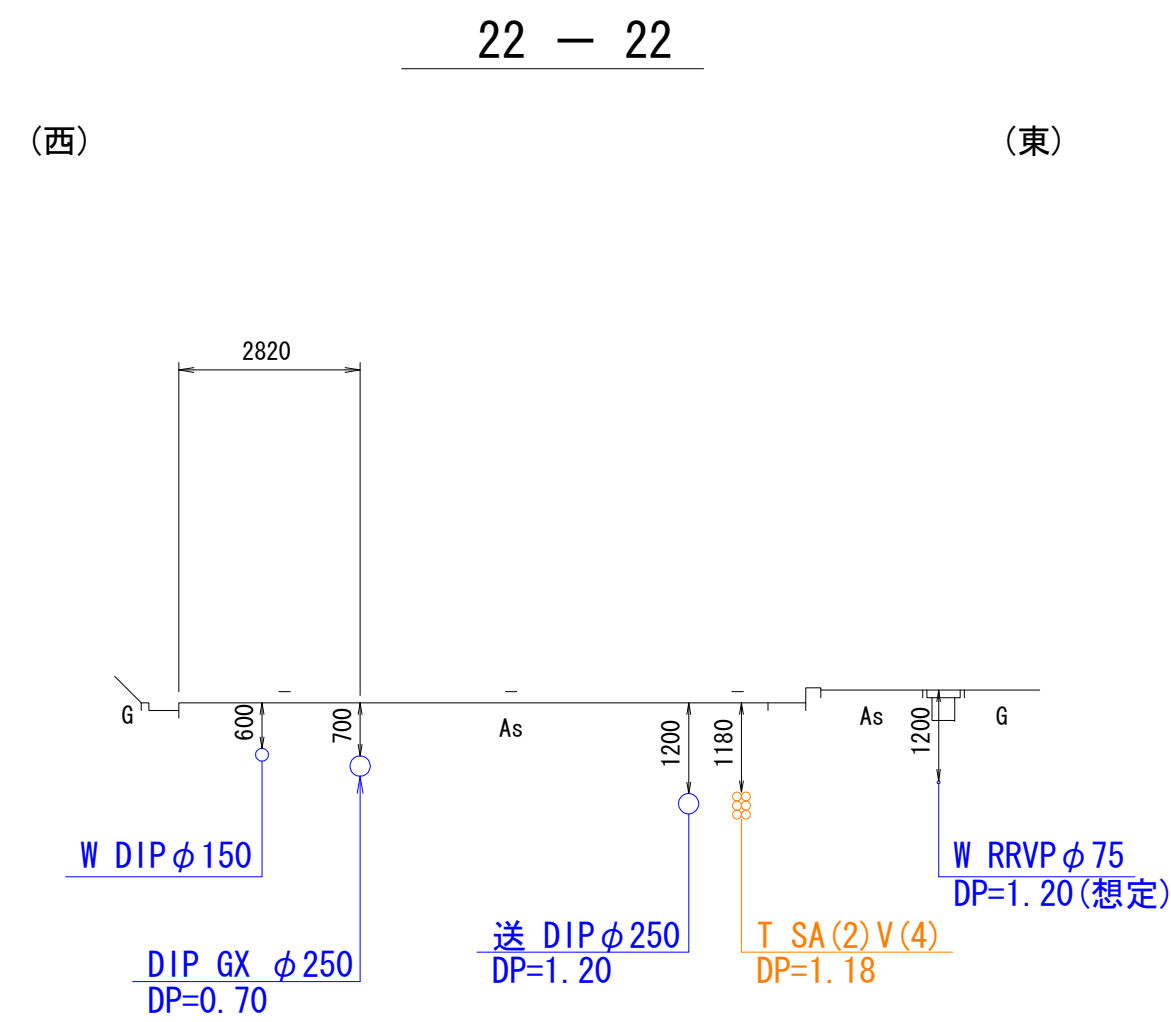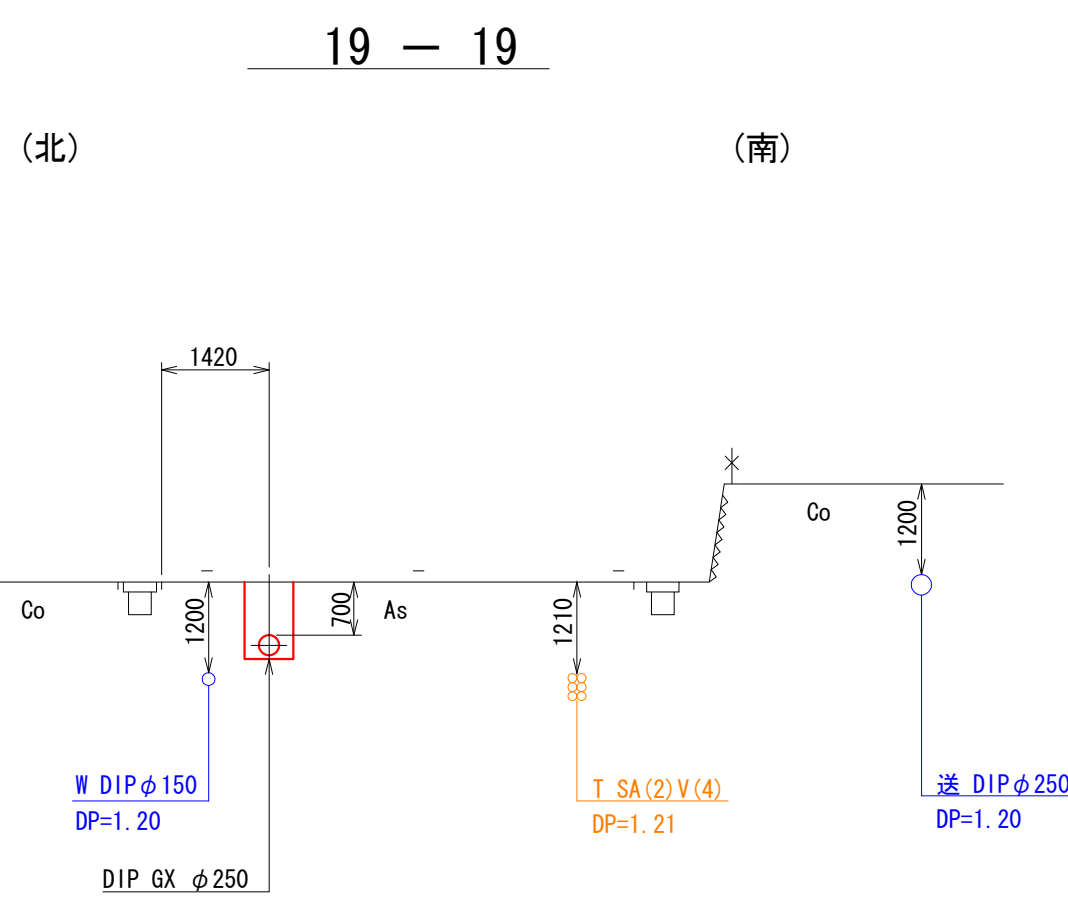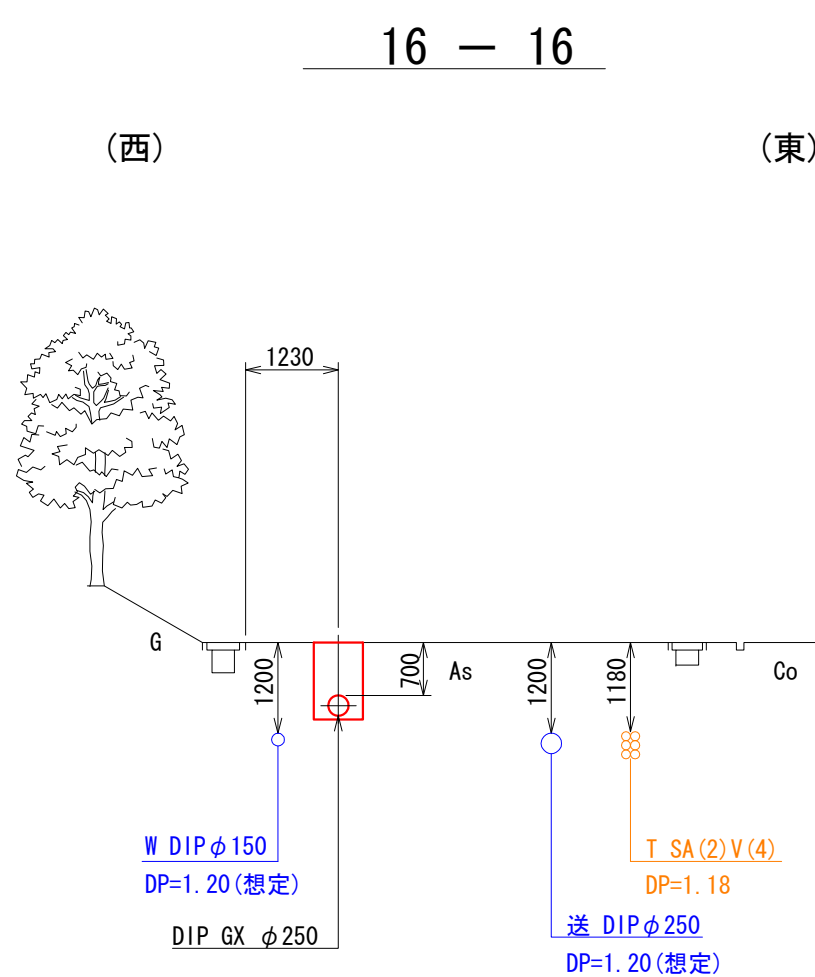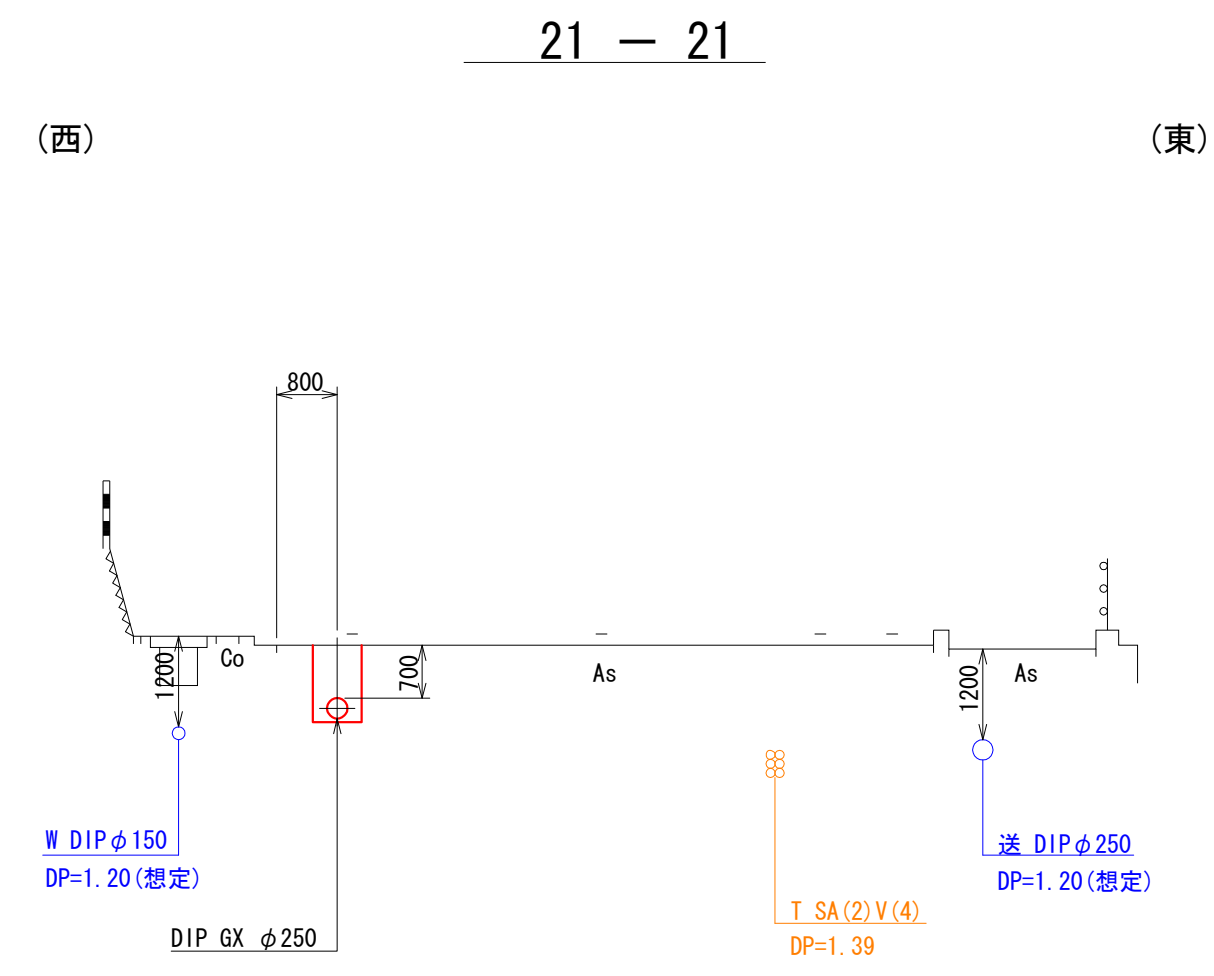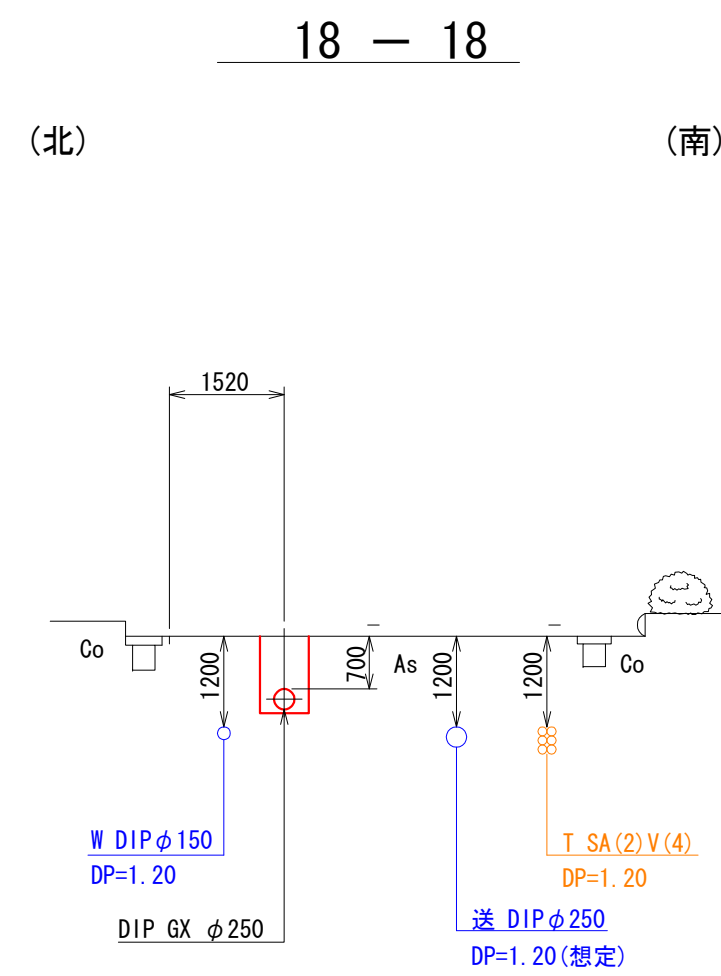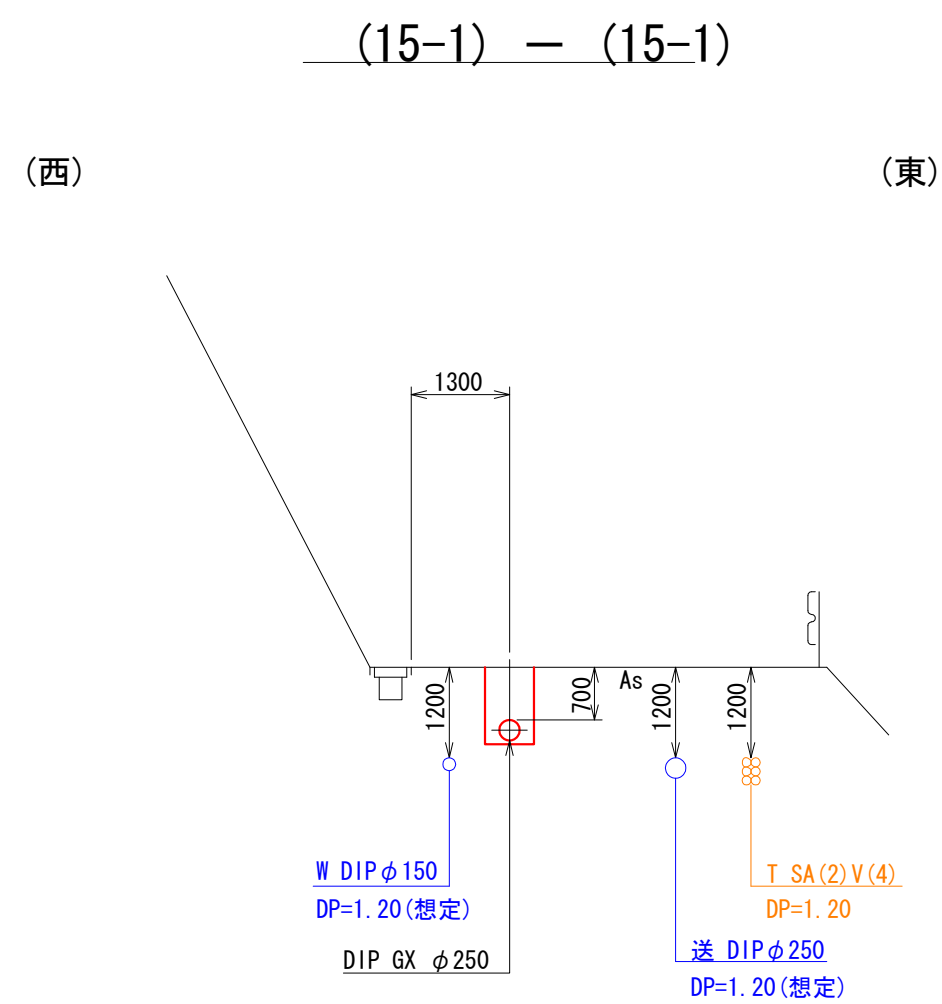


工 事 名	重要給水施設配水管事業 配水管布設替工事(浜島地区その3)		
施工箇所名	志摩市浜島町塩屋・浜島地内		
図面の種類	横断面図		
縮 尺	1:100	図面番号	4
志 摩 市 上 下 水 道 部			


配管詳細図(1)
S=1:250

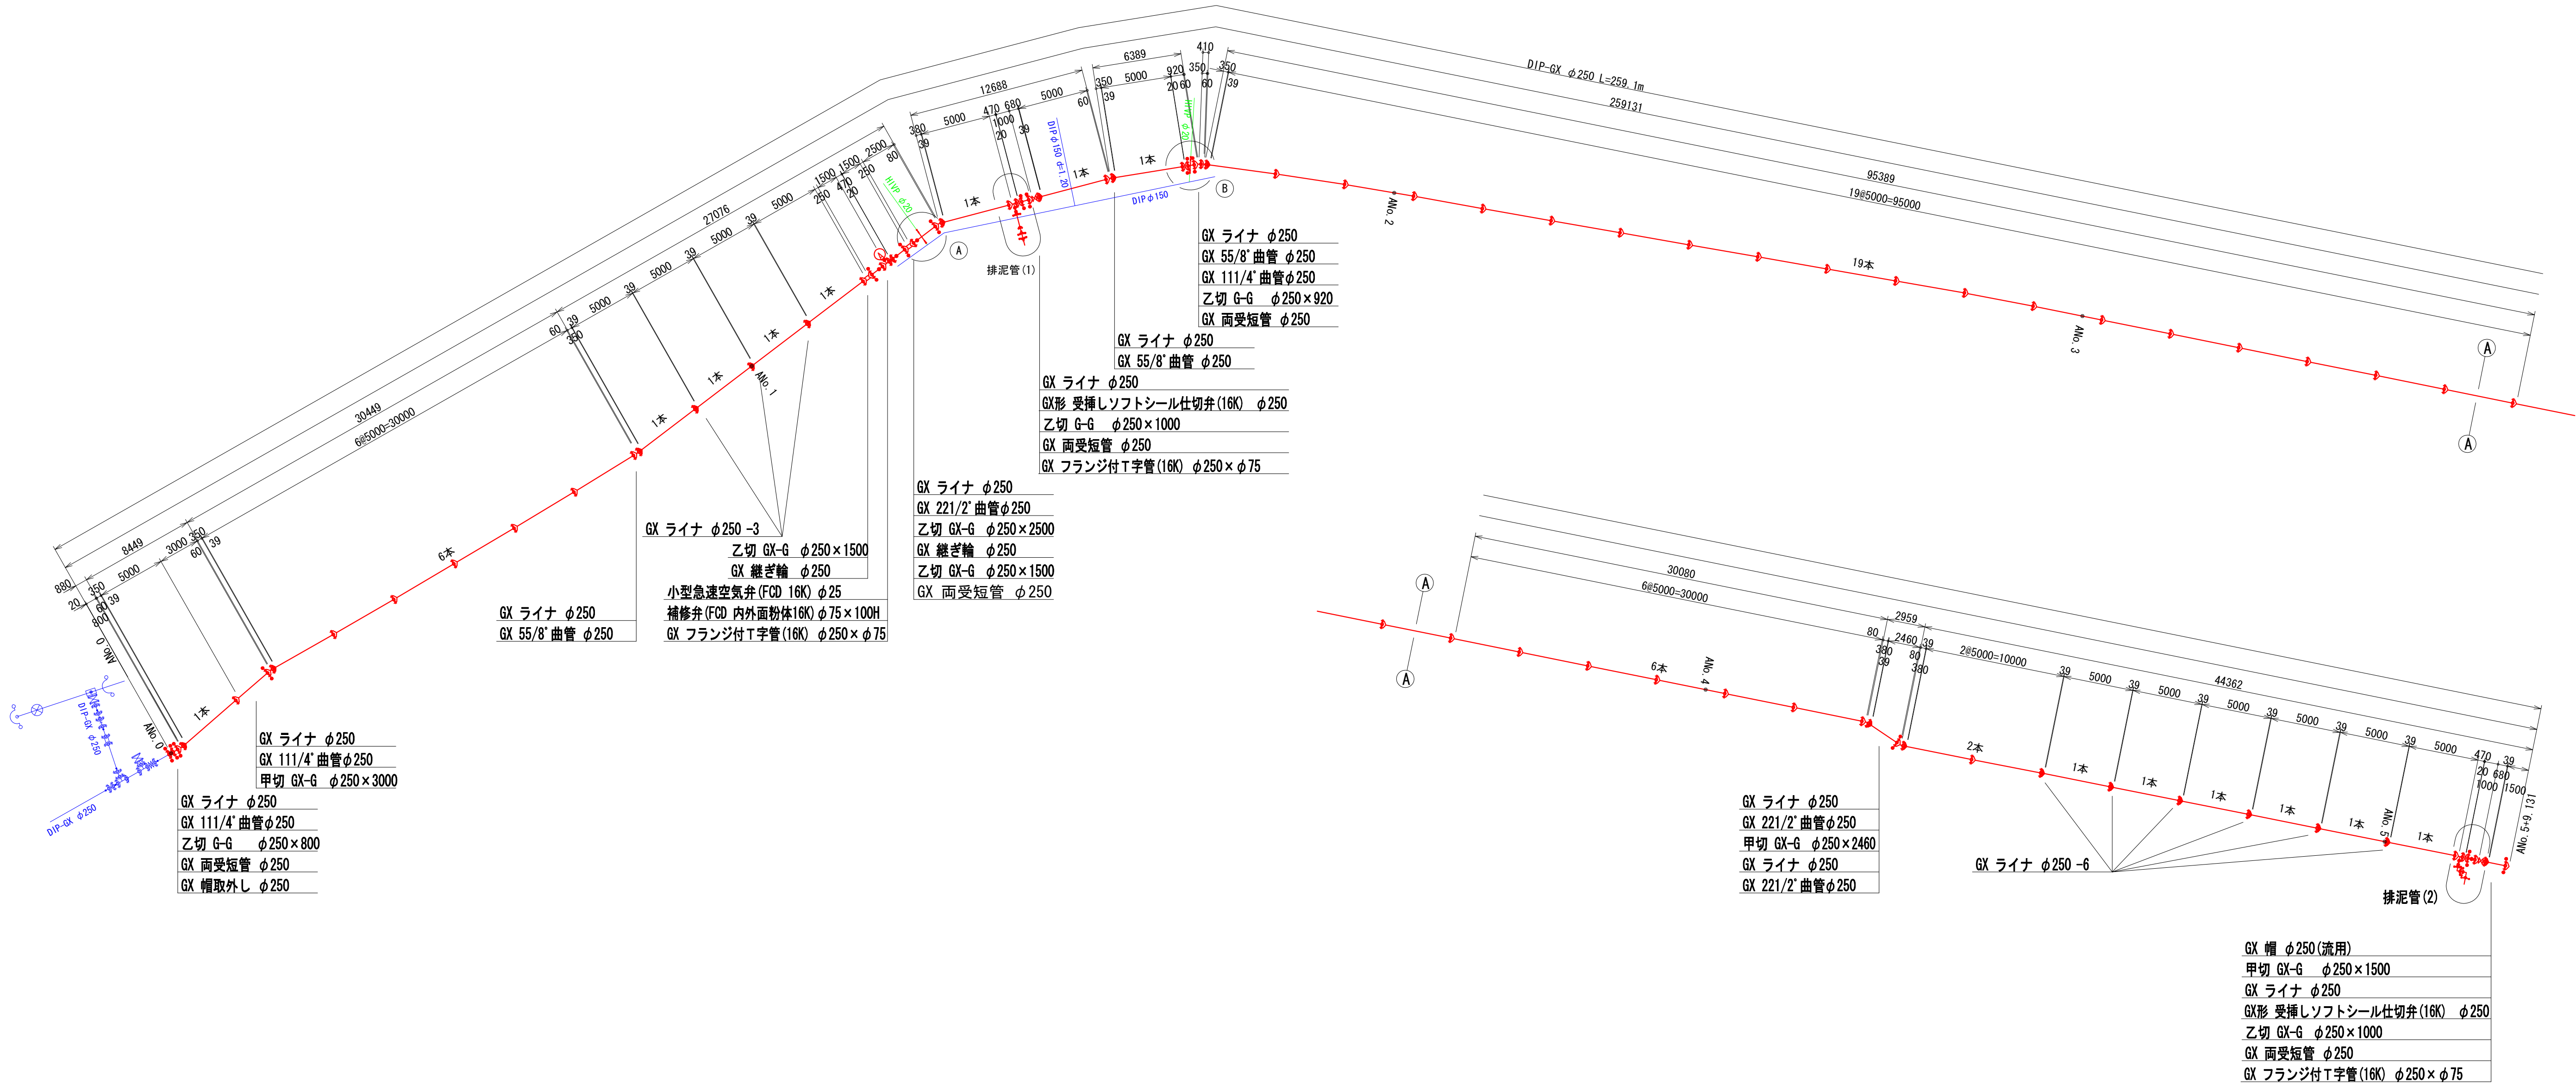


排泥管(1) 断面詳細図
S=1:100

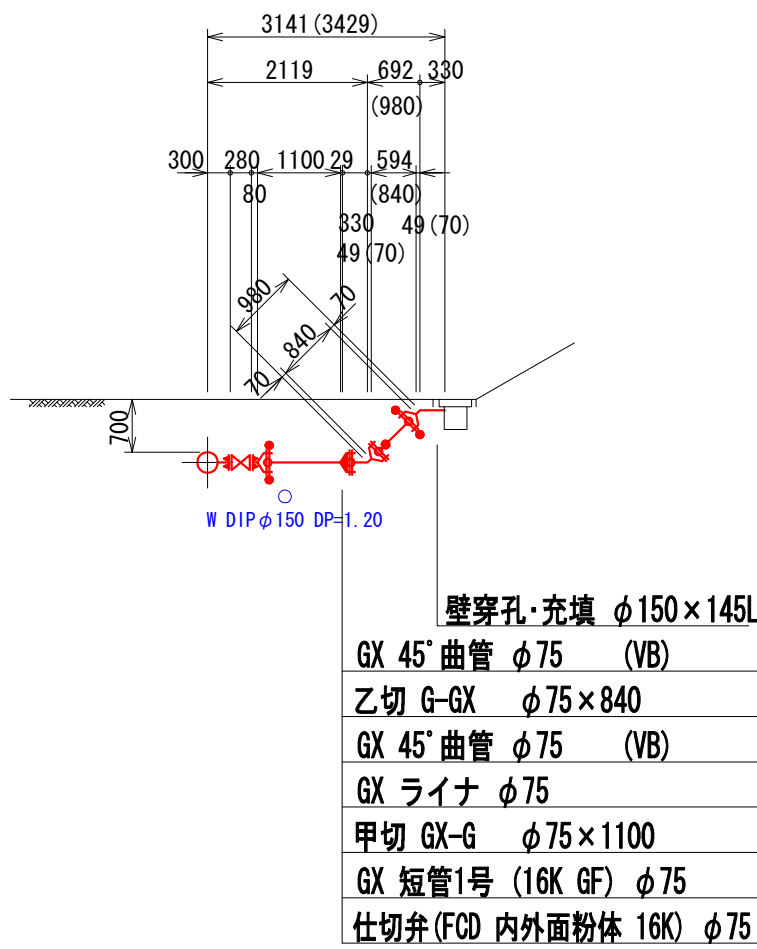

排泥管(2) 断面詳細図
S=1:100

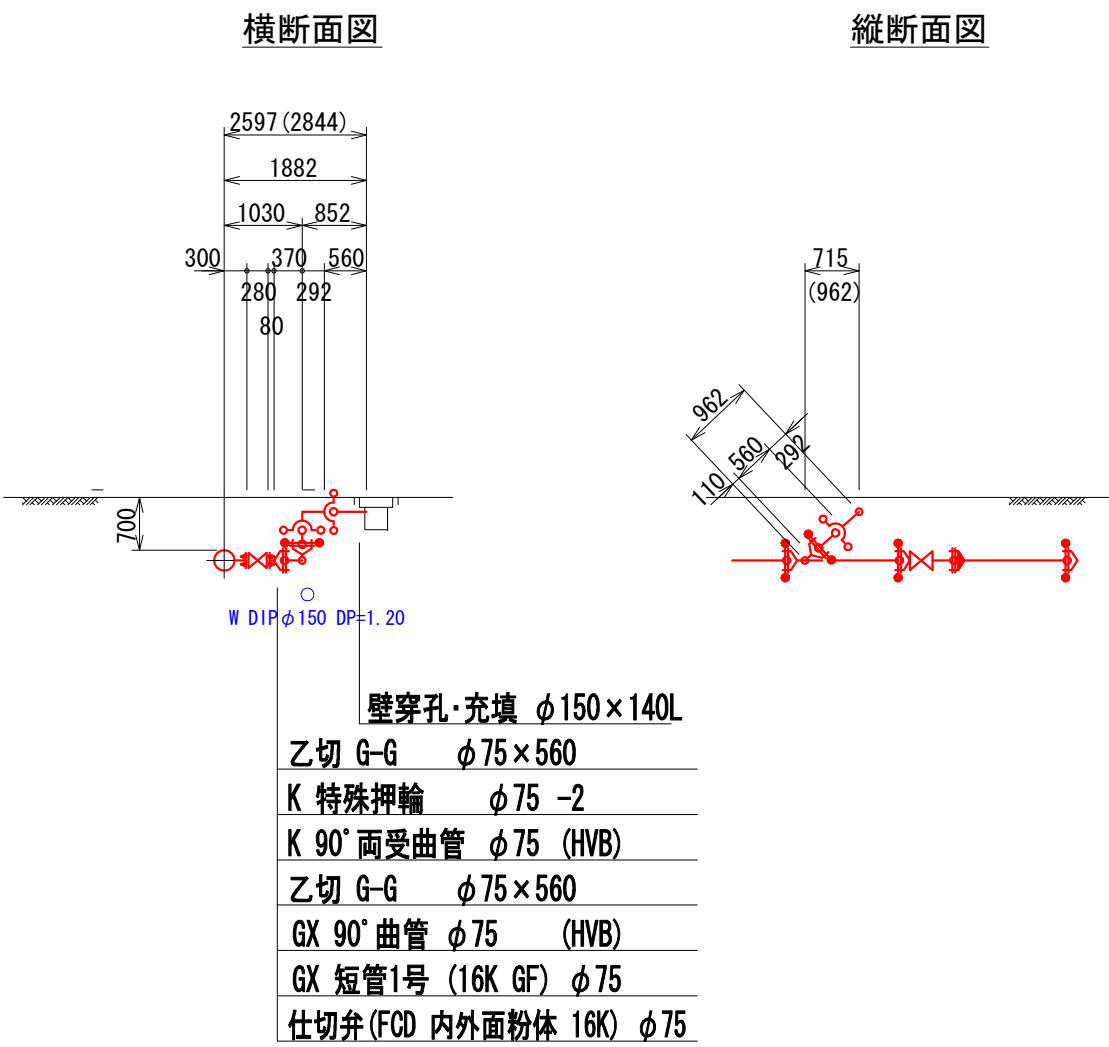



A・B復旧工詳細図
S=NO SCALE

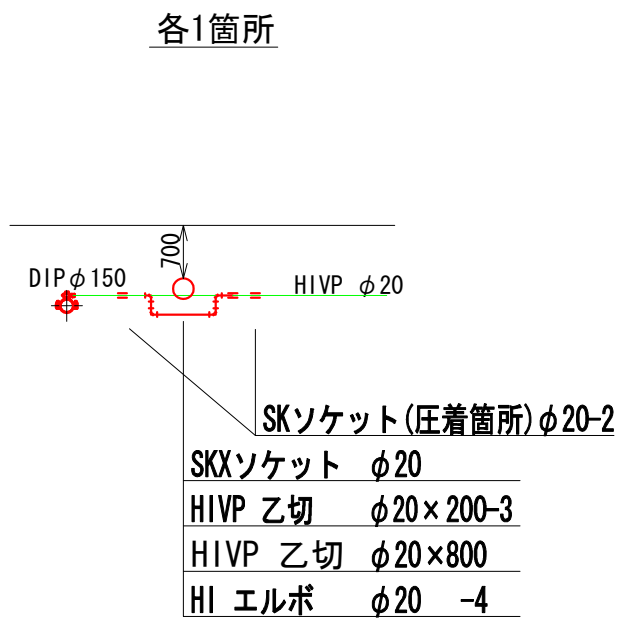

- GX形、P リンク使用箇所
- GX形、G リンク使用箇所
- GX形、ライナ使用箇所
- K形 (特殊押輪) 使用箇所

工 事 名	重要給水施設配水管事業 配水管布設替工事 (浜島地区その3)
施工箇所名	志摩市浜島町塩屋・浜島地内
図面の種類	配管詳細図 (1)
縮 尺	図示 図面番号 5
志 摩 市 上 下 水 道 部	


S=1 : 250

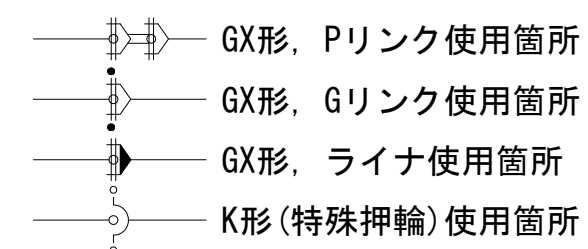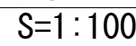


工 事 名	重要給水施設配水管事業 配水管布設等工事（浜島地区その3）		
施工箇所名	志摩市 浜島町 塩屋・浜島地内		
図面の種類	配管詳細図（2）		
縮 尺	図示	図面番号	6
志 摩 市 上 下 水 道 部			

掘削標準図

S=1：30

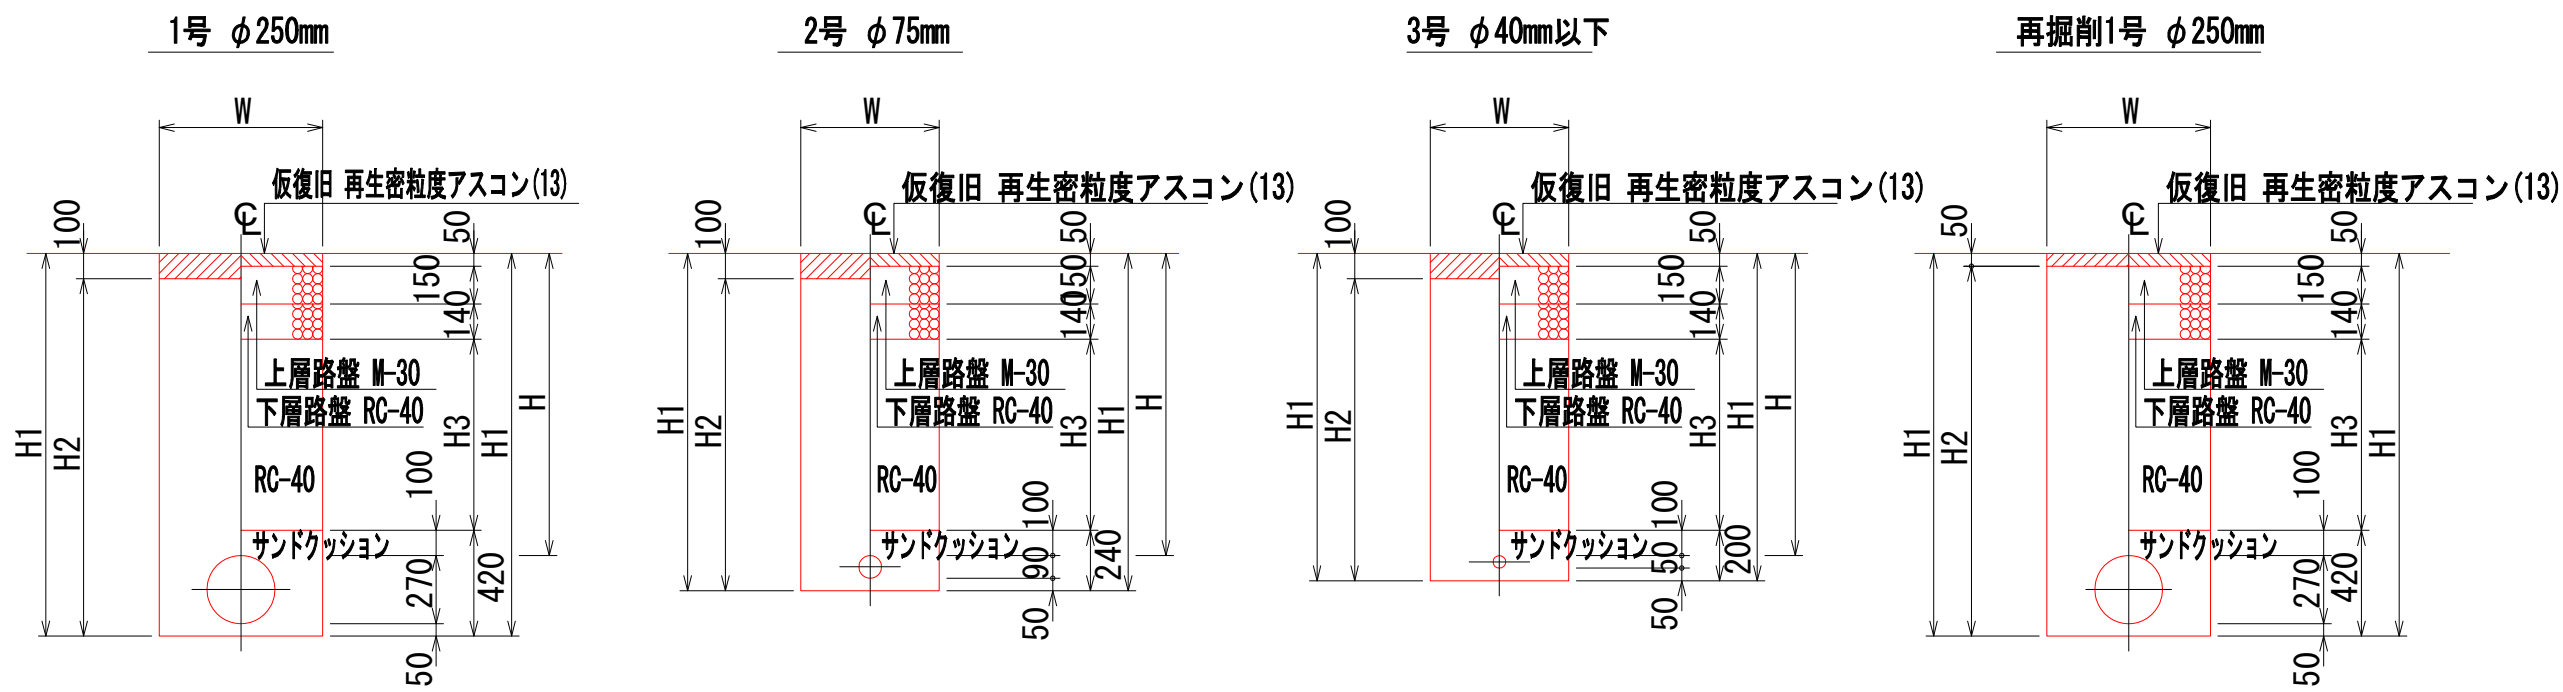

※再掘削延長(φ250mm)は、1箇所当り1.3mとする。

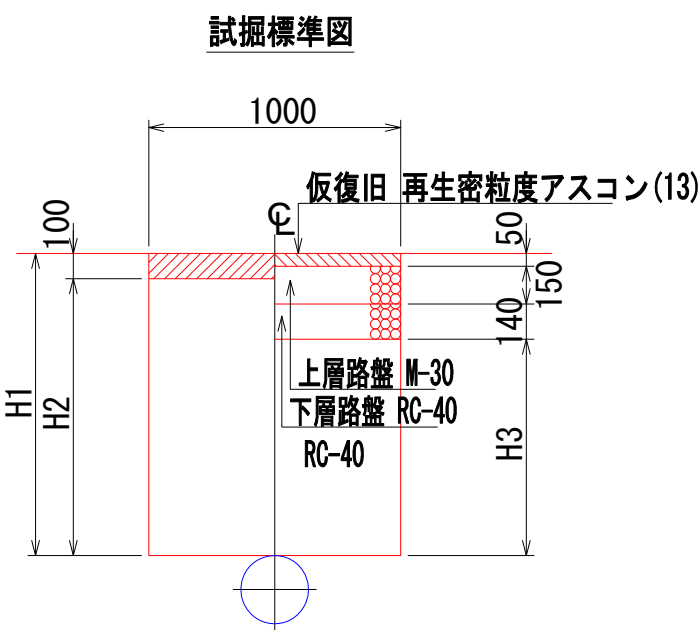

管路寸法表


土工番号		1	2	3	再掘削1
口径		φ 250	φ 75	φ40以下	φ 250
道路種別		市道 車道	市道 車道	市道 車道	市道 車道
舗装種別		As	As	As	As
土被り	H	700	700	800	700
掘削幅	W	650	550	550	650
掘削深	H1	1020	840	900	1020
掘削深(土砂)	H2	920	740	800	970
埋戻深(RC-40)	H3	260	260	360	260
矢板長(軽量鋼矢板)		-	-	-	-

試掘寸法表

土工番号	1
道路種別	市道 車道
舗装種別	As
掘削幅	W 1000
掘削長	L 1000
掘削深	H1 1200
掘削深(土砂)	H2 1100
埋戻深(RC-40)	H3 860

舗装復旧標準図

S=NO SCALE





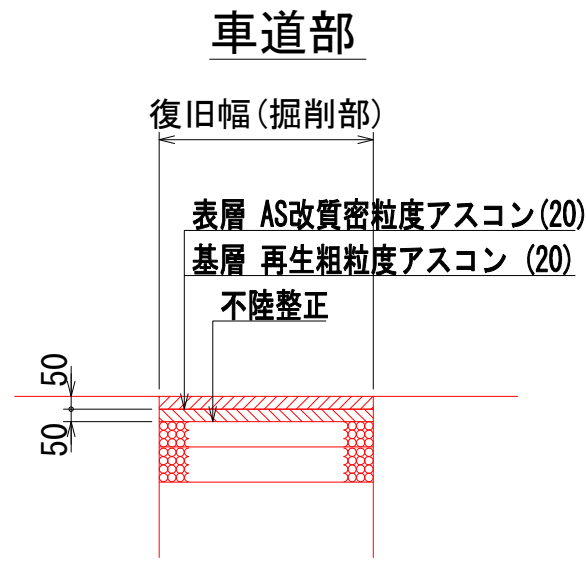


※復旧幅は、掘削幅とする。


工 事 名	重要給水施設配水管事業 配水管布設替工事(浜島地区その3)		
施工箇所名	志摩市浜島町塩屋・浜島地内		
図面の種類	掘削・舗装復旧標準図		
縮 尺	1：30	図面番号	7
志 摩 市 上 下 水 道 部			

弁室据付標準図

S=1：20

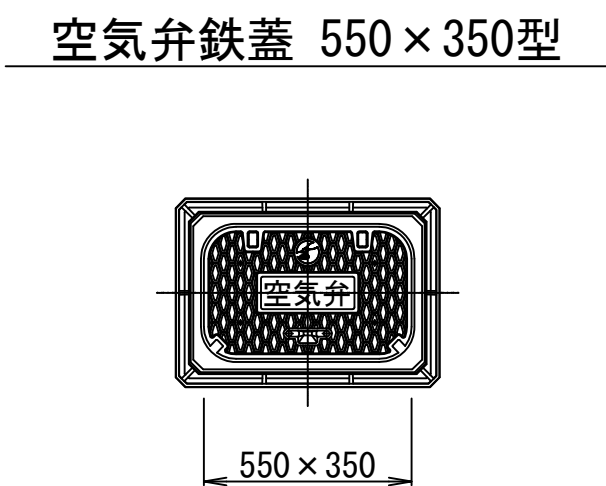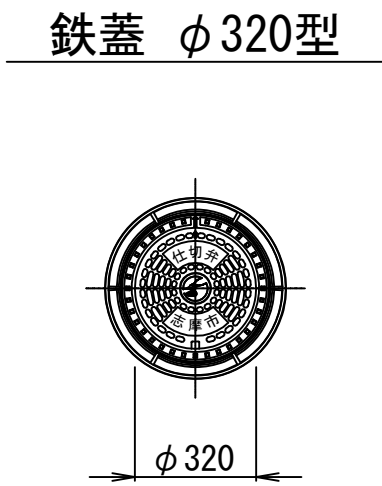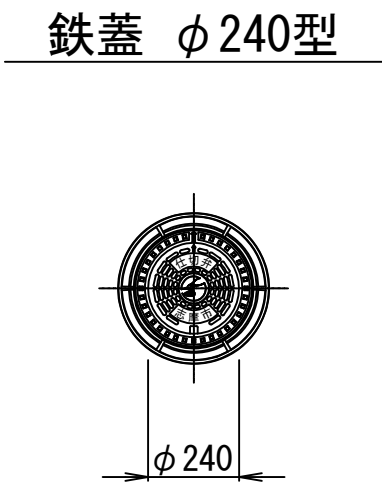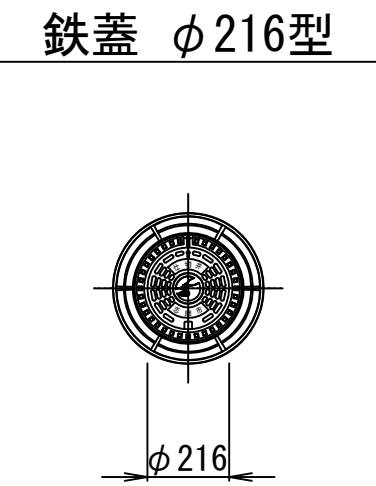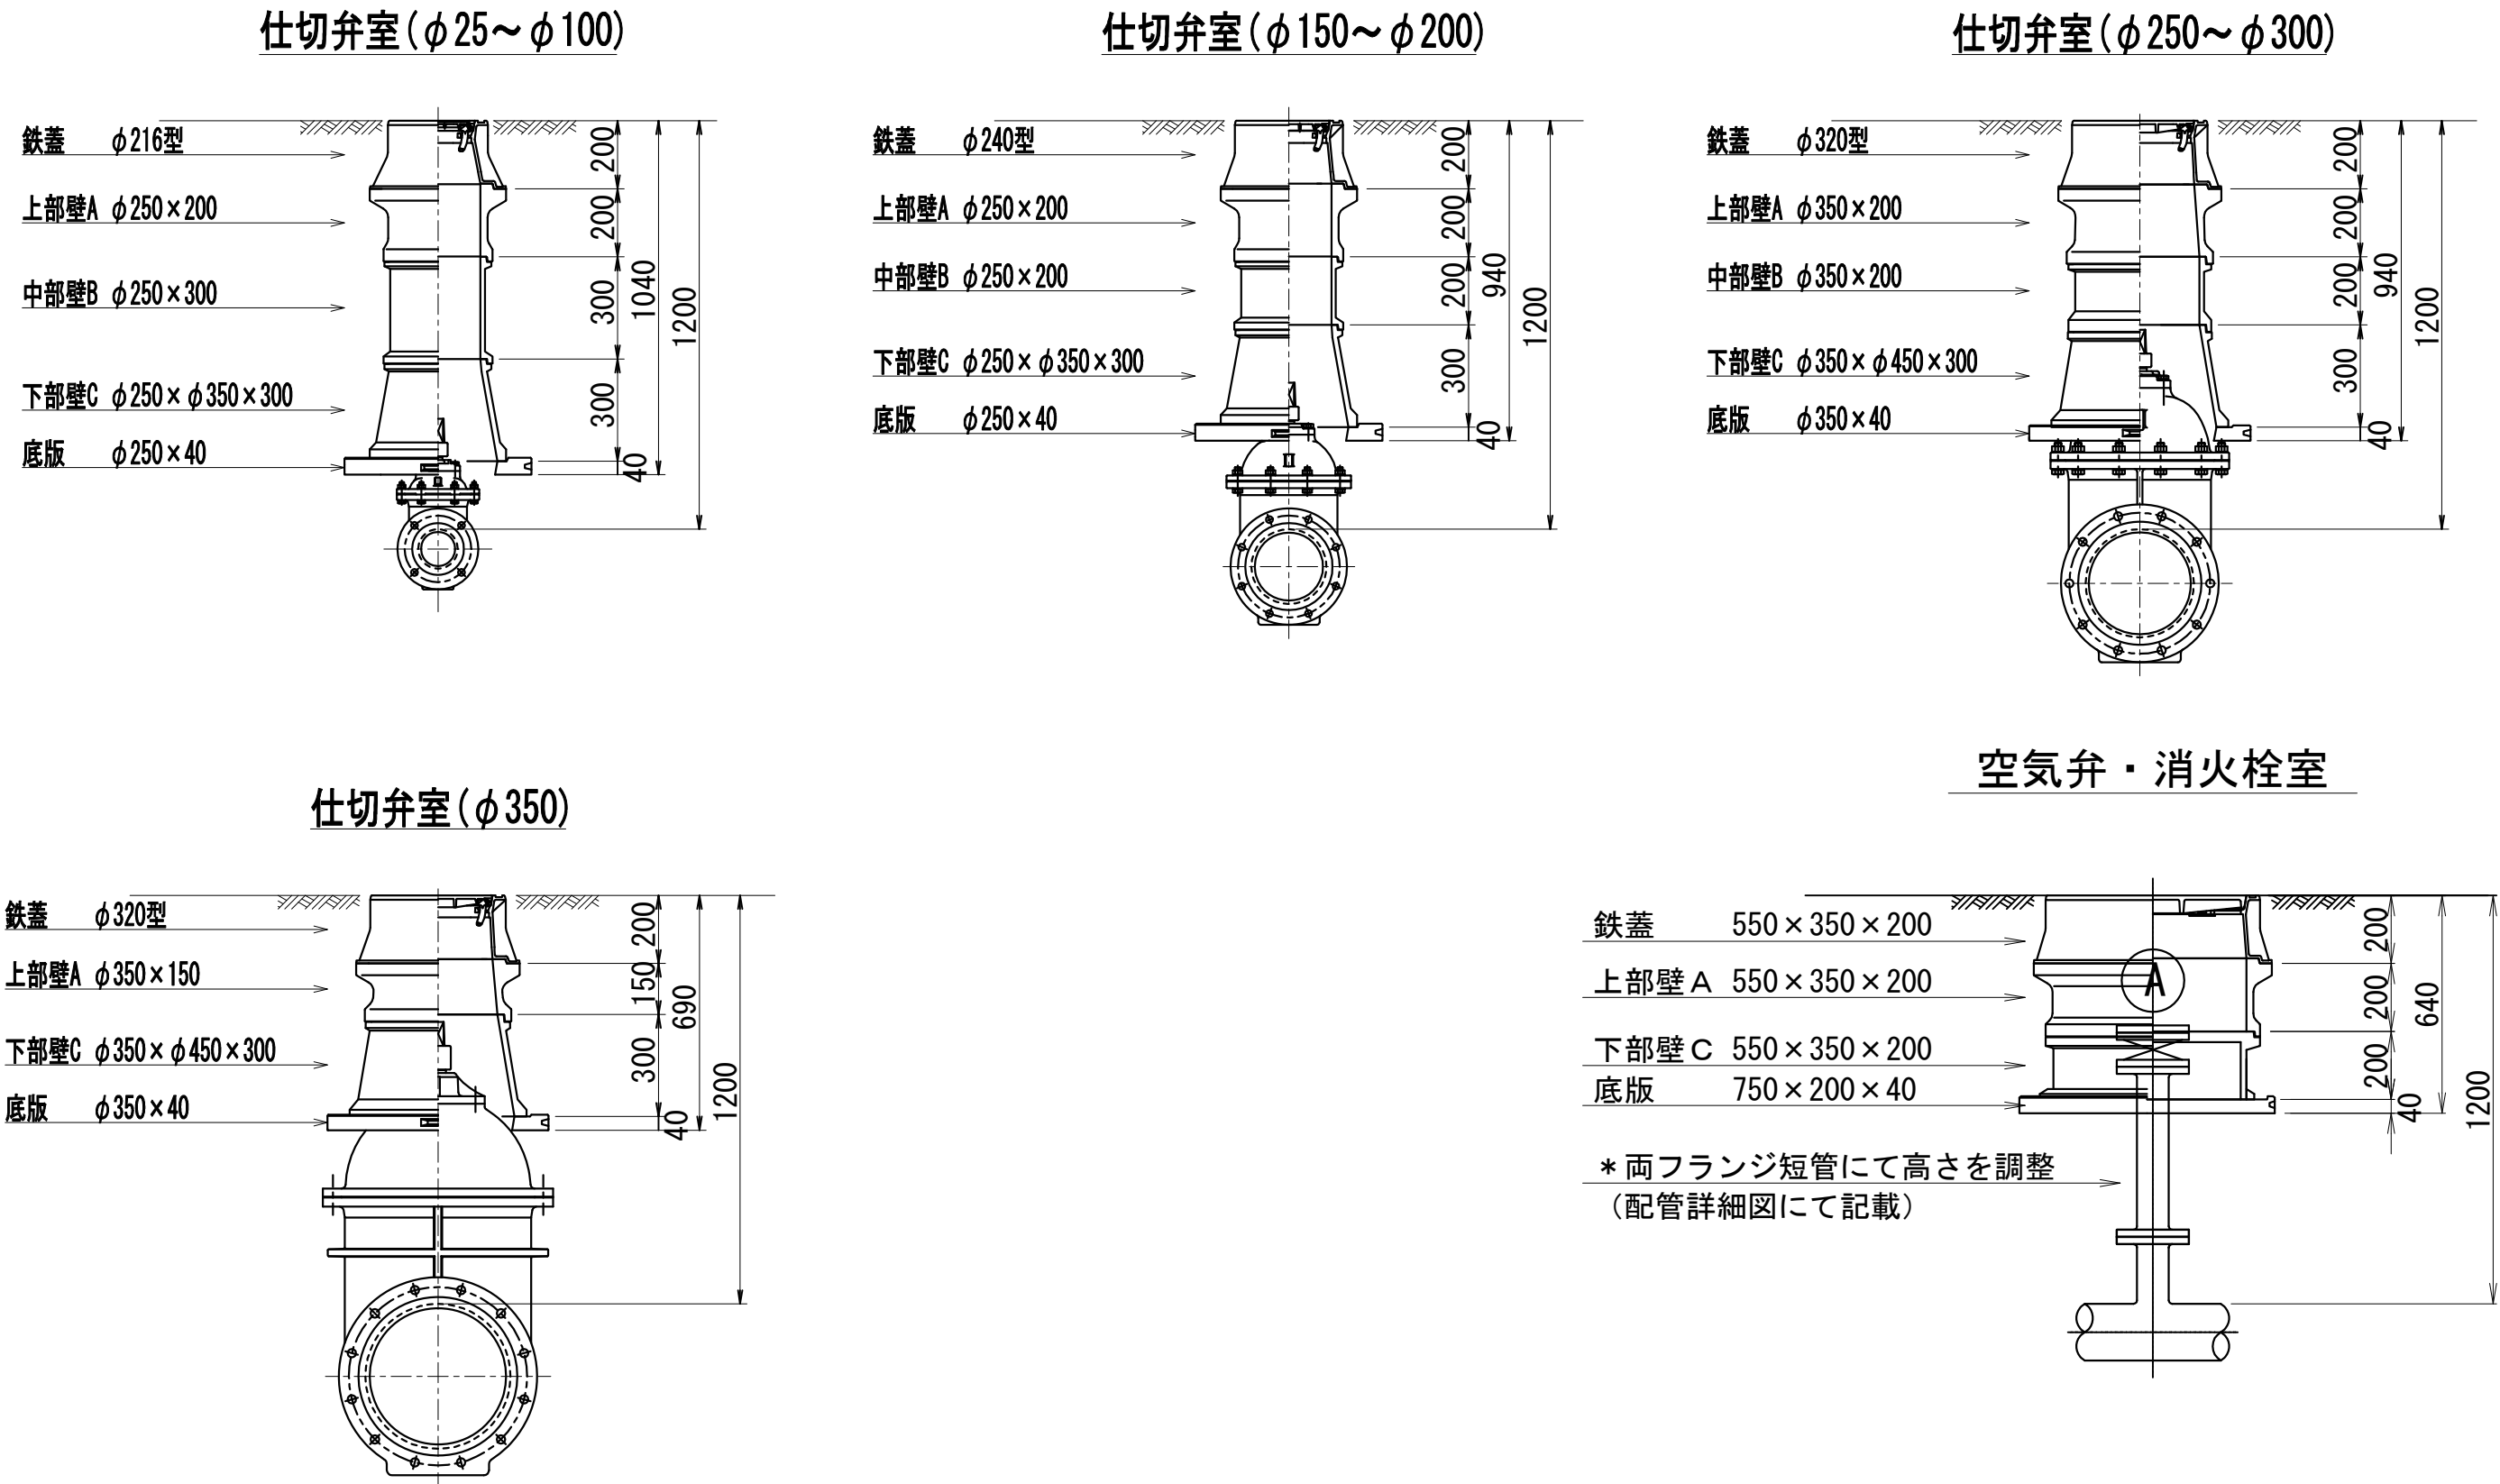

消火栓鉄蓋 550×350型

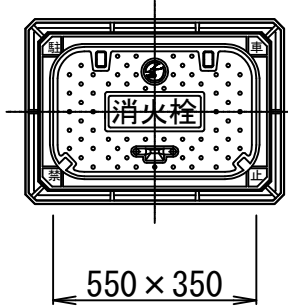

消火栓蓋はカラー塗装とする。

仕切弁室 (φ75～φ100)

●印：φ75 ○印：φ100

H	鉄蓋 φ216型	上部壁A φ250×150 φ250×200	中部壁B φ250×100 φ250×150 φ250×200 φ250×300				下部壁C φ250×φ350×200 φ250×φ350×300		上下部壁A C φ250×φ350×150 φ250×φ350×300		底版 φ250×40
500	● ○								● ○		● ○
600	● ○								● ○		● ○
700	● ○	○	●				● ○				● ○
800	● ○	○	●				● ○				● ○
900	● ○	○	●	● ○			● ○				● ○
1000	● ○		● ○	○		●	● ○				● ○
1200	● ○		● ○	● ○		○	●				● ○
1300	● ○		● ○		○	●	● ○				● ○

仕切弁室 (φ150～φ200)

●印：φ150 ○印：φ200

H	鉄蓋 φ240型	上部壁A φ250×150 φ250×200	φ250×100	中部壁B φ250×150 φ250×200 φ250×300			下部壁C φ250×φ350×200 φ250×φ350×300		上下部壁A C φ250×φ350×150 φ250×φ350×300		底版 φ250×40
600	● ○								● ○		● ○
700	● ○								● ○		● ○
800	● ○		●				●		● ○		● ○
900	● ○	○	●					● ○			● ○
1000	● ○		● ○	●				● ○			● ○
1200	● ○		● ○		○	●		● ○			● ○

仕切弁室 (φ250～φ300)

●印：φ250 ○印：φ300

H	鉄蓋 φ320型	上部壁A φ350×150 φ350×200	φ350×100	中部壁B φ350×150 φ350×200 φ350×300			下部壁C φ350×φ450×200 φ350×φ450×300		上下部壁A C φ350×φ450×150 φ350×φ450×300		底版 φ350×40
700	● ○								● ○		● ○
800	● ○								○	●	● ○
900	● ○	●					●		○		● ○
1000	● ○	●	○				○	●			● ○
1100	● ○	●	○	●				● ○			● ○
1200	● ○	●	○	○		●		● ○			● ○
1300	● ○	●	○			○	●	● ○			● ○

仕切弁室 (φ350)

H	鉄蓋 φ320型	上部壁A φ350×150 φ350×200	中部壁B φ350×100 φ350×150 φ350×200 φ350×300				下部壁C φ350×φ450×200 φ350×φ450×300		上下部壁AC φ350×φ450×150 φ350×φ450×300		底版 φ350×40
1000	○								○		○
1200	○	○						○			○
2400	○	○				○	○×3	○			○

空気弁室 (単口用)

H	鉄蓋 550×350×200	調整リング 550×350×50	上部壁A 550×350×200	中部壁B 550×350×100 550×350×200	下部壁C 550×350×100 550×350×200 550×350×400			下部壁A C 550×350×200	底版 750×200×40
500	●	●						●	●
700～	●	●	●			●			●

消火栓室 (単口用)

H	鉄蓋 550×350×200	調整リング 550×350×50	上部壁A 550×350×200	中部壁B 550×350×100 550×350×200	下部壁C 550×350×100 550×350×200 550×350×400			下部壁A C 550×350×200	底版 750×200×40
500	●	●						●	●
700～	●	●	●			●			●

注：土被りH=800以上の消火栓・空気弁室については、両フランジ短管にて消火栓・空気弁（補修弁含む）の設置高を調整するため、弁室の高さ（底高）は補修弁の下あたりになるように調整すること。

(変更) 参考図

工 事 名	重要給水施設配水管事業 配水管布設替工事(浜島地区その3)		
施工箇所名	志摩市浜島町浜島・塩屋地内		
図面の種類	弁室据付標準図		
縮 尺	1：20	図面番号	8
志 摩 市 上 下 水 道 部			

注：組合わせは、仕様書及び表の通りとする。
鉄蓋は、市名・市章入りとする。
レジンコンクリート製とする。