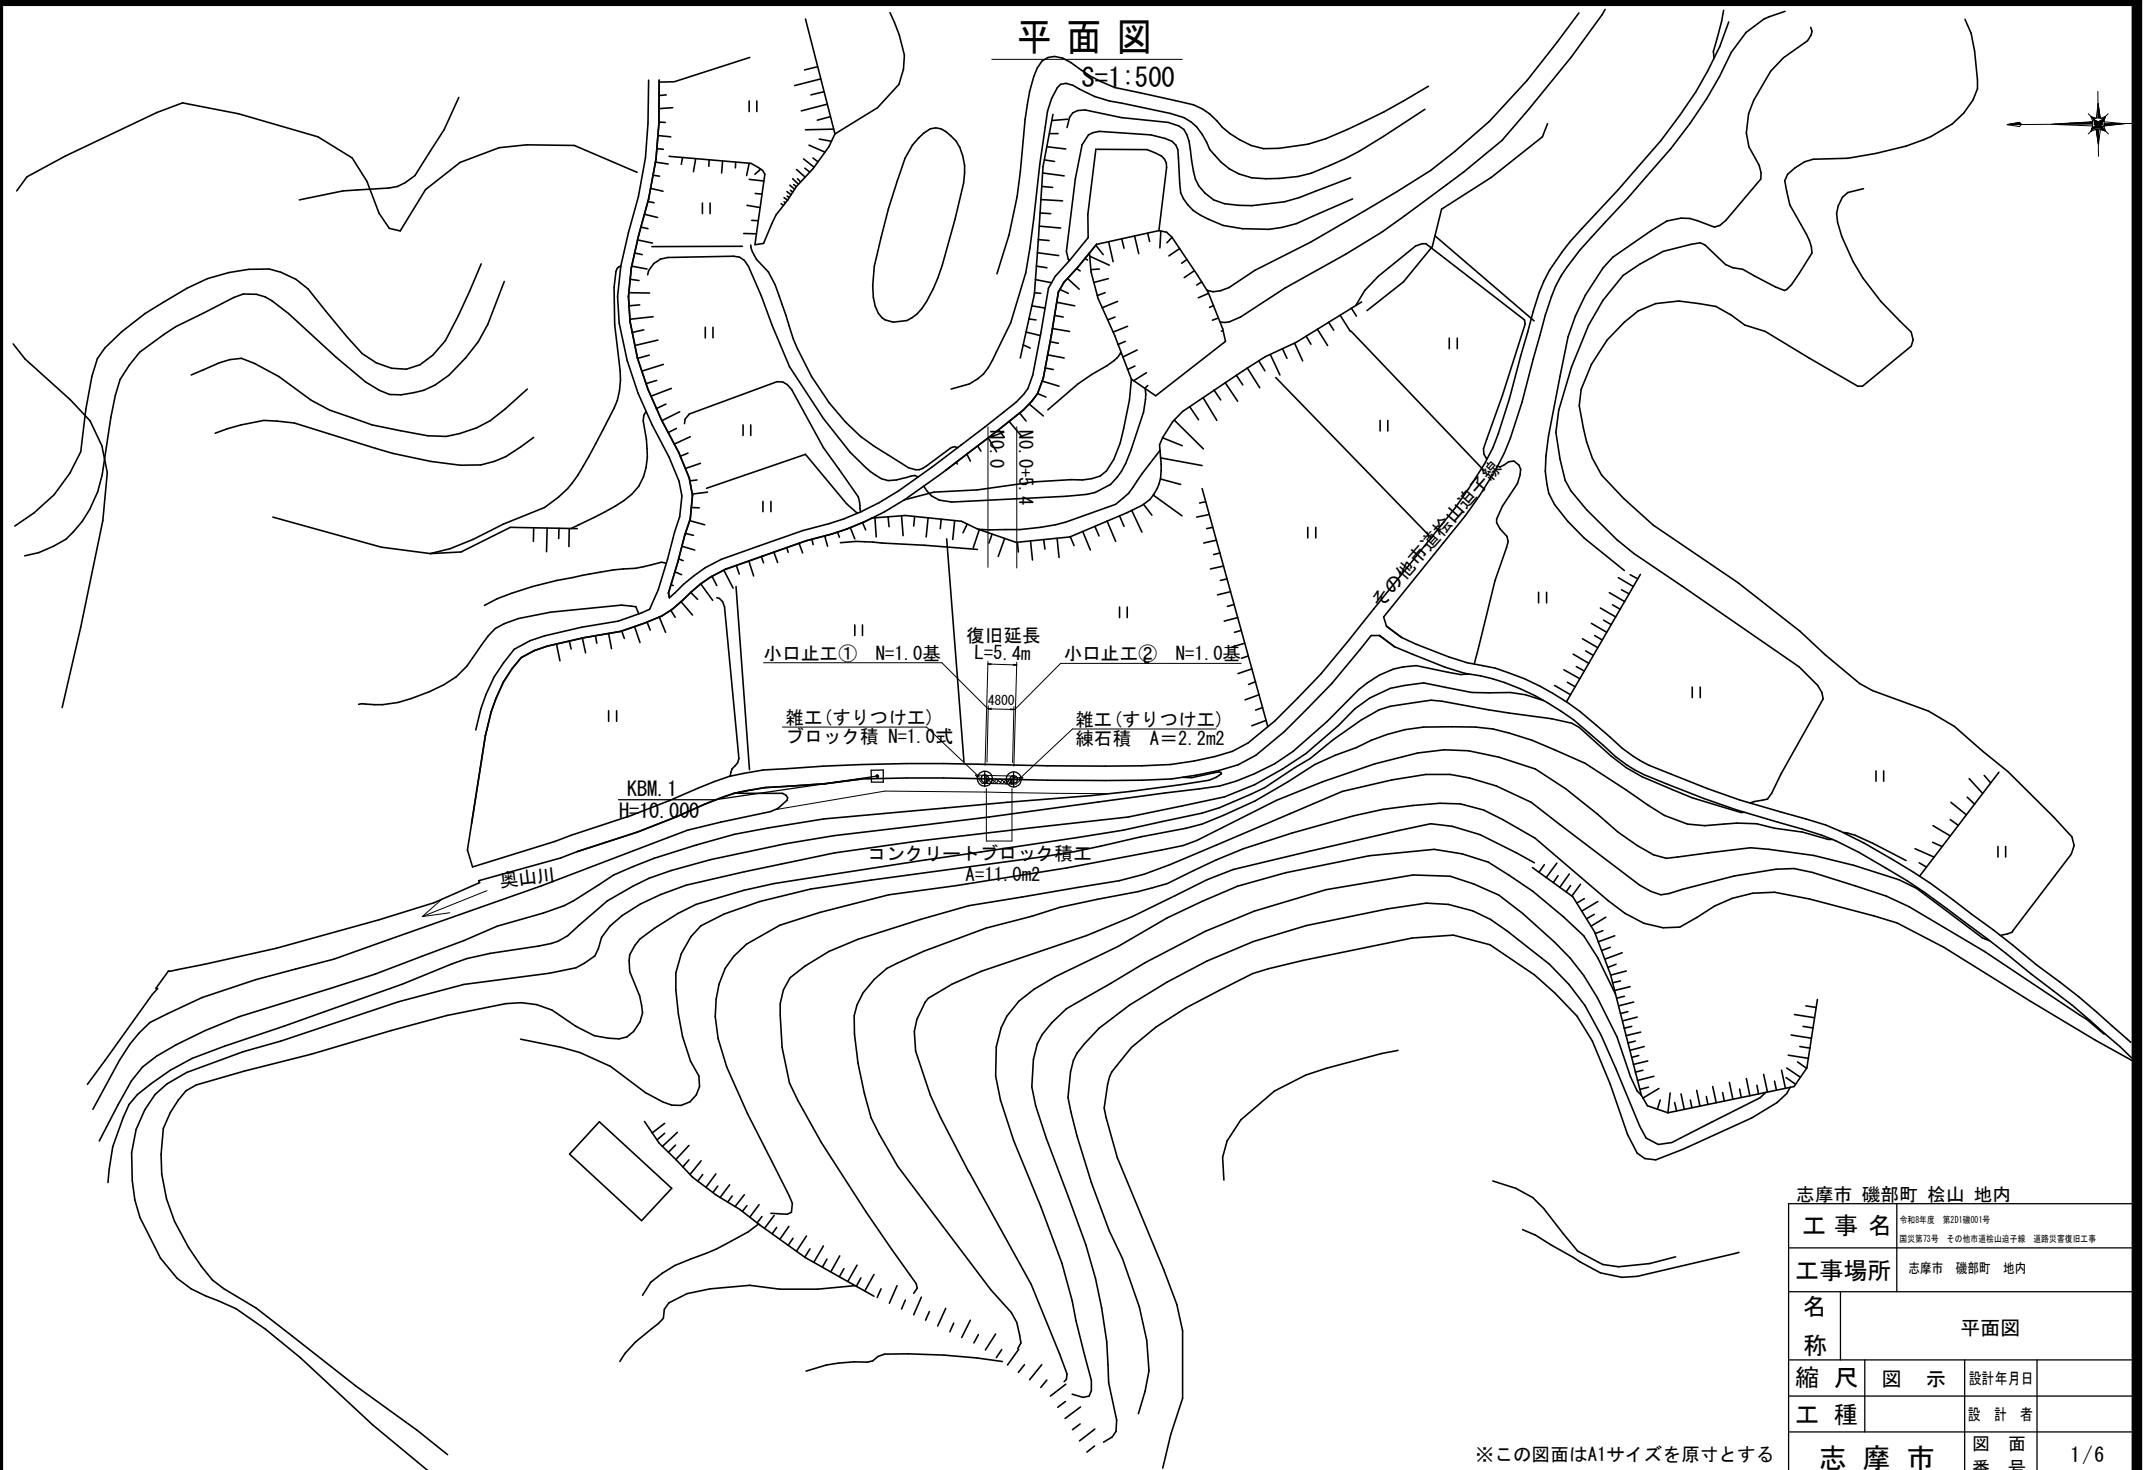



~~S=1:500~~

※この図面はA1サイズを原寸とする

志摩市 磯部町 桧山 内地			
工 事 名		令和8年度 第201編001号 震災第73号 中々物産産山道子線 道路災害復旧工事	
工事場所		志摩市 磯部町 内地	
名 称		平面図	
縮 尺	図 示	設計年月日	
工 種		設 計 者	
志 摩 市		図 面 番 号	1 / 6

縦断面図

V=1:100
H=1:250

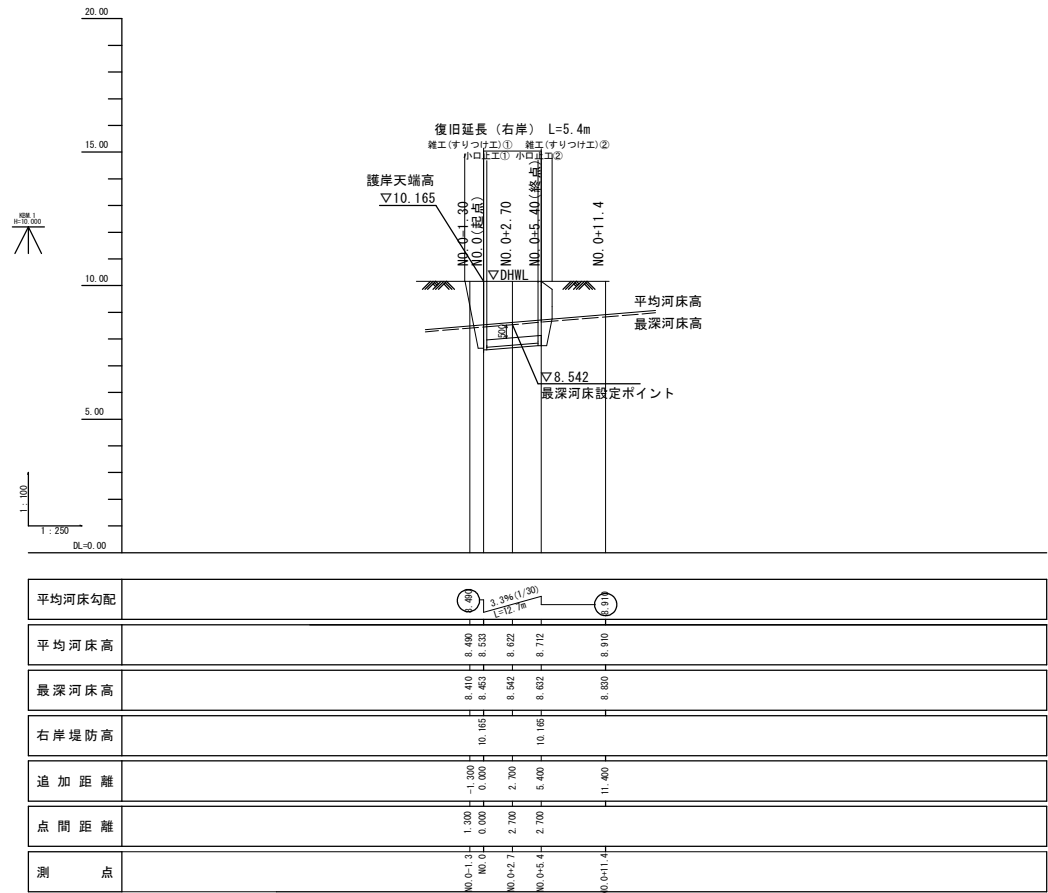


志摩市 磯部町 桧山 地内			
工事名	令和8年度 第201期001号 国災第73号 その他市道桧山道子線 道路災害復旧工事		
工事場所	志摩市 磯部町 地内		
名称	縦断面図		
縮尺	図示	設計年月日	
工種		設計者	
志摩市	図番	面号	2/6

※この図面はA1サイズを原寸とする


横断面図

S=1:50


No. 0+2.7

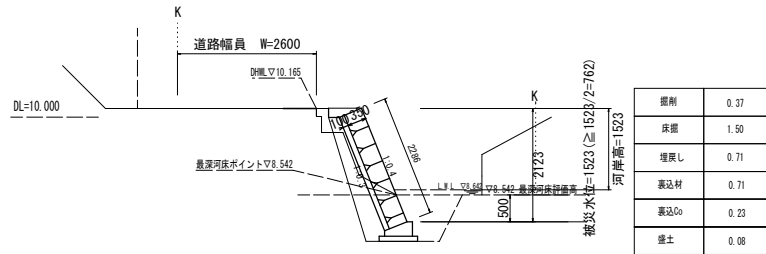

No. 0+5.4

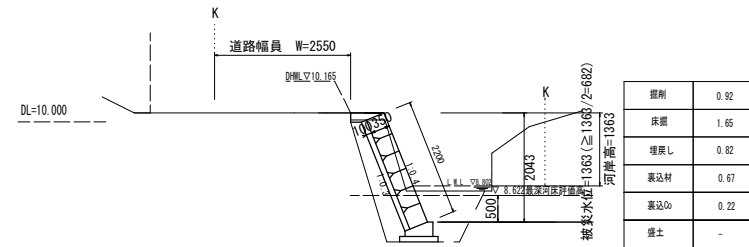

No. 0

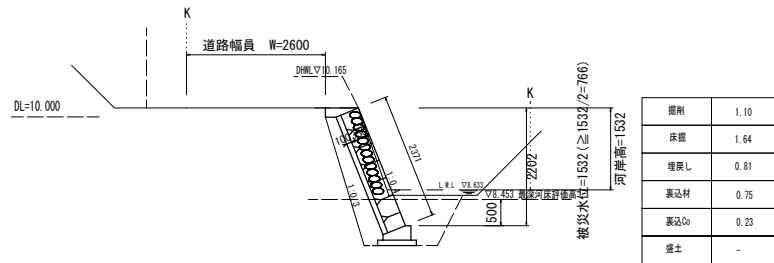


志摩市 磯部町 桧山 地内

工 事 名		令和8年度 第2018第001号 国災第73号 その他市道松山通子線 道路災害復旧工事	
工事場所		志摩市 磯部町 地内	
名 称		横 断 面 図	
縮 尺	図 示	設計年月日	
工 種		設 計 者	
志 摩 市		図 面 番 号	3/6

※この図面はA1サイズを原寸とする


S=1 : 50

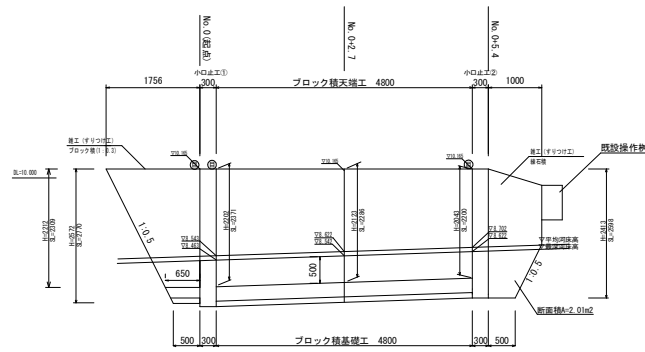

数量表				12年度
名 称	規格	単位	数量	備 考
ブロック工	厚100×高170×幅170	m ²	10.97	2年度分 (7年度分)
商品コンクリート	10×100	m ²	1.81	
混 凝 土	8-40	m ³	2.42	
商品コンクリート	10×100	m ²	1.10	
鉄筋き	φ10	m	1.50	
商品コンクリ	100×100×10	m ²	0.18	
地 盤 材	厚100mm 1×10m	m ²	1.62	
基 礎 工		m	4.80	
天 棚 工		m	4.80	
小口上①	10×400	基	1.00	
小口上②	10×400	基	1.00	
屋 工 (下り付工)	厚50mm	m ²	2.17	
屋 工 (下り付工)	厚50mm	m	1.50	




天端工
S=1:20

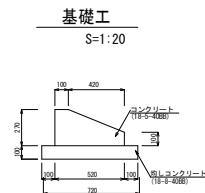

基礎工
S=1:20


天端工		10m当り		
名 称	規 格	単 位	数 量	摘 要
コンクリート	18-4-2500	m ³	0.79	
型 枠		m ²	1.79	
足 地 材	縦割集気床 t=30mm	m ²	0.07	

基礎工		10m当り		
名 称	規 格	単 位	数 量	摘 要
コンクリート	15-400	m ³	1.05	
型 枠		m ²	2.70	
均しコンクリート	15-400	m ³	0.72	
均し型 枠		m ²	2.00	
目 地 材	縦断垂直糸 100mm	m ²	0.11	
敷 均し		m ²	7.20	

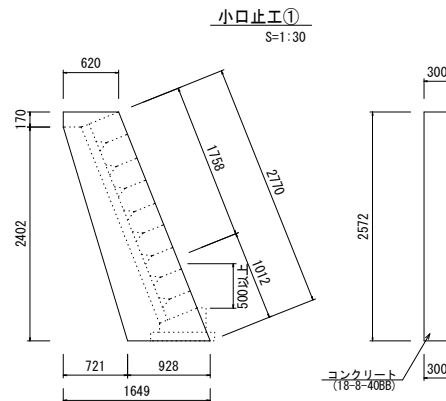

小口止工①

S=1:30

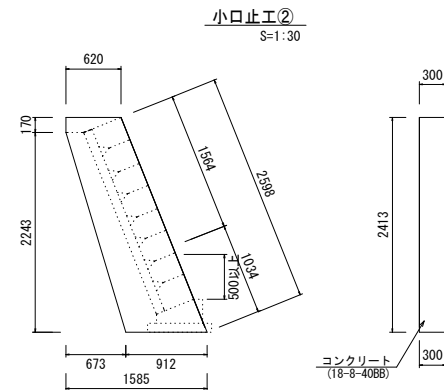


小口止工②
S=1:30

小口止工①		1基当り		
名 称	規 格	単 位	数 量	摘 要
コンクリート	10-0-40間	m ³	0.62	
化粧型枠		m ²	0.53	
一般型枠		m ²	4.41	
基準整正		m ²	0.28	

小口止工②		1基当り		
名 称	規 格	単 位	数 量	摘 要
コンクリート	10-4-4088	m ³	0.57	
化粧型枠		m ²	0.47	
一般型枠		m ²	4.12	
基面整正		m ²	0.27	

S=1:30

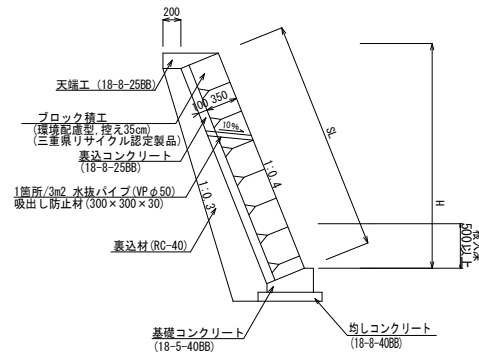


志摩市 磯部町 桧山 地内

4/6


各種工法図

雑工（すりつけ工） 練石積み

S=1:30

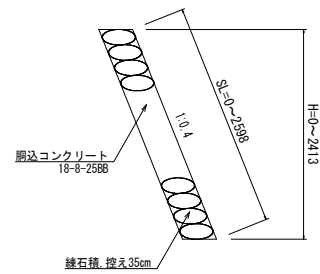

雑工（すり付け工） 10m2当り				
名 称	規 格	単 位	数 量	備 考
練 石 積	練石積み用 控え35cm	m2	10.00	
船込コンクリート	18-8-2558	m3	1.75	

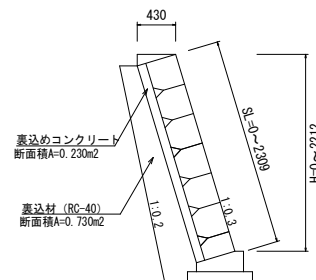


雑工（すり付け工） 1式当り				
名 称	規 格	単 位	数 量	備 考
コンクリートブロック	厚35cm	m2	2.78	3番規格品
船込コンクリート	18-8-2558	m3	0.49	17サイズ品数量
裏込コンクリート	18-8-2558	m3	0.28	
裏込材	RC-40	m3	0.88	
天端工	18-8-2558	m	1.76	
基礎工	18-8-4088	m	0.60	
目地板	樹脂製目地板 1110mm	m2	0.97	

雑工（すりつけ工） ブロック積

S=1:30

天端工


S=1:20

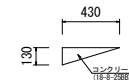

天端工 10m2当り				
名 称	規 格	単 位	数 量	備 考
コンクリート	18-8-2558	m2	0.37	
壁 脚		m2	1.33	
目 地 材	樹脂製目地板 1110mm	m2	0.01	

基礎工

S=1:20

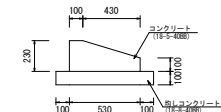

基礎工 10m2当り				
名 称	規 格	単 位	数 量	備 考
コンクリート	18-8-4088	m2	0.58	
壁 脚		m2	3.30	
船込コンクリート	18-8-4088	m3	0.71	
船込コンクリート	18-8-4088	m2	2.90	
目 地 材	樹脂製目地板 1110mm	m2	0.05	
床 地 材		m2	1.30	


志摩市 磯部町 桧山 地内

工 事 名		令和6年度 第201(国)01号 国災第73号 その他市道桧山道子線 道路災害復旧工事	
工事場所		志摩市 磯部町 地内	
名 称	各 種 工 法 図		
	縮 尺	図 示	設計年月日
工 種		設 計 者	
志 摩 市		図 面 番 号	5/6


※この図面はA1サイズを原寸とする

仮設工一般図

仮設平面図
S=1:500

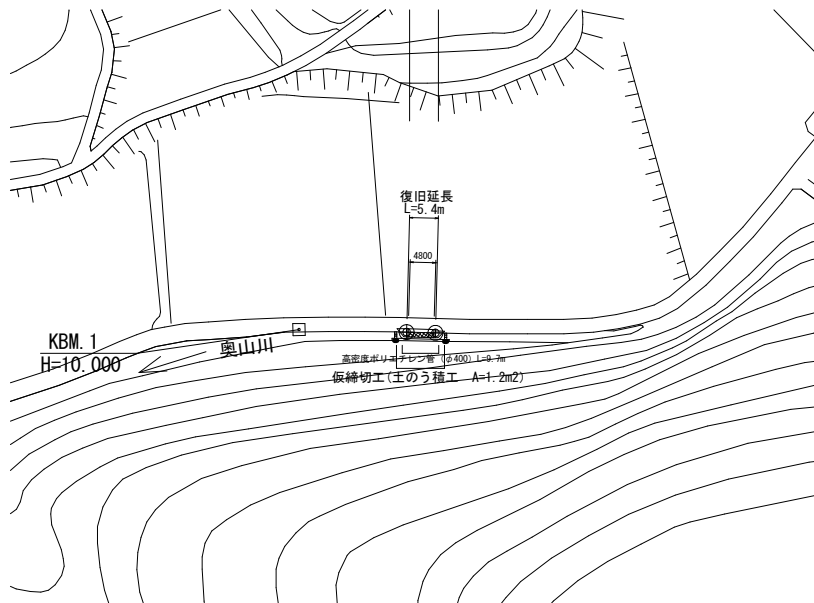

断面図（仮締切工）
S=1:50

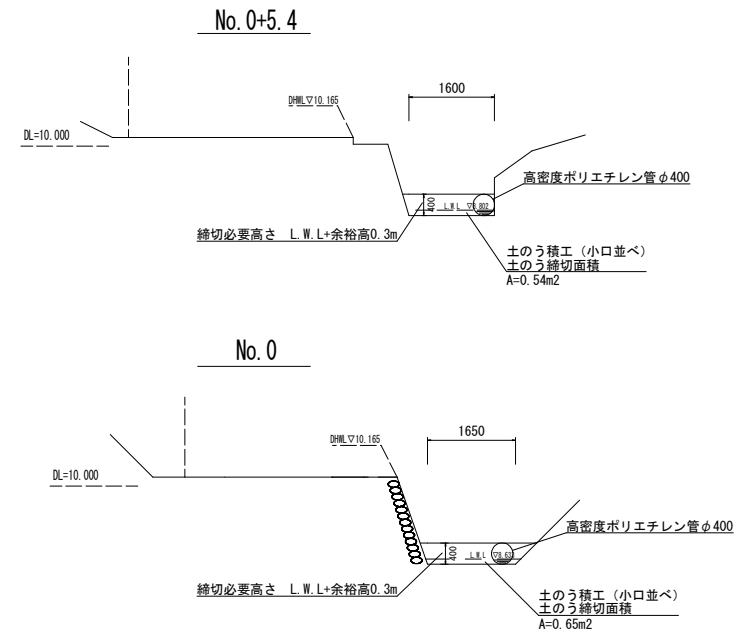

志摩市 磯部町 桧山 地内

工 事 名		令和8年度 第211(歳)1号 国策第73号 その他指定山道子線 道路災害復旧工事	
工事場所		志摩市 磯部町 内地	
名 称	仮設工一般図		
縮 尺	図 示	設計年月日	
工 種		設 計 者	
志 摩 市		図 番 号	6/6

※この図面はA1サイズを原寸とする