


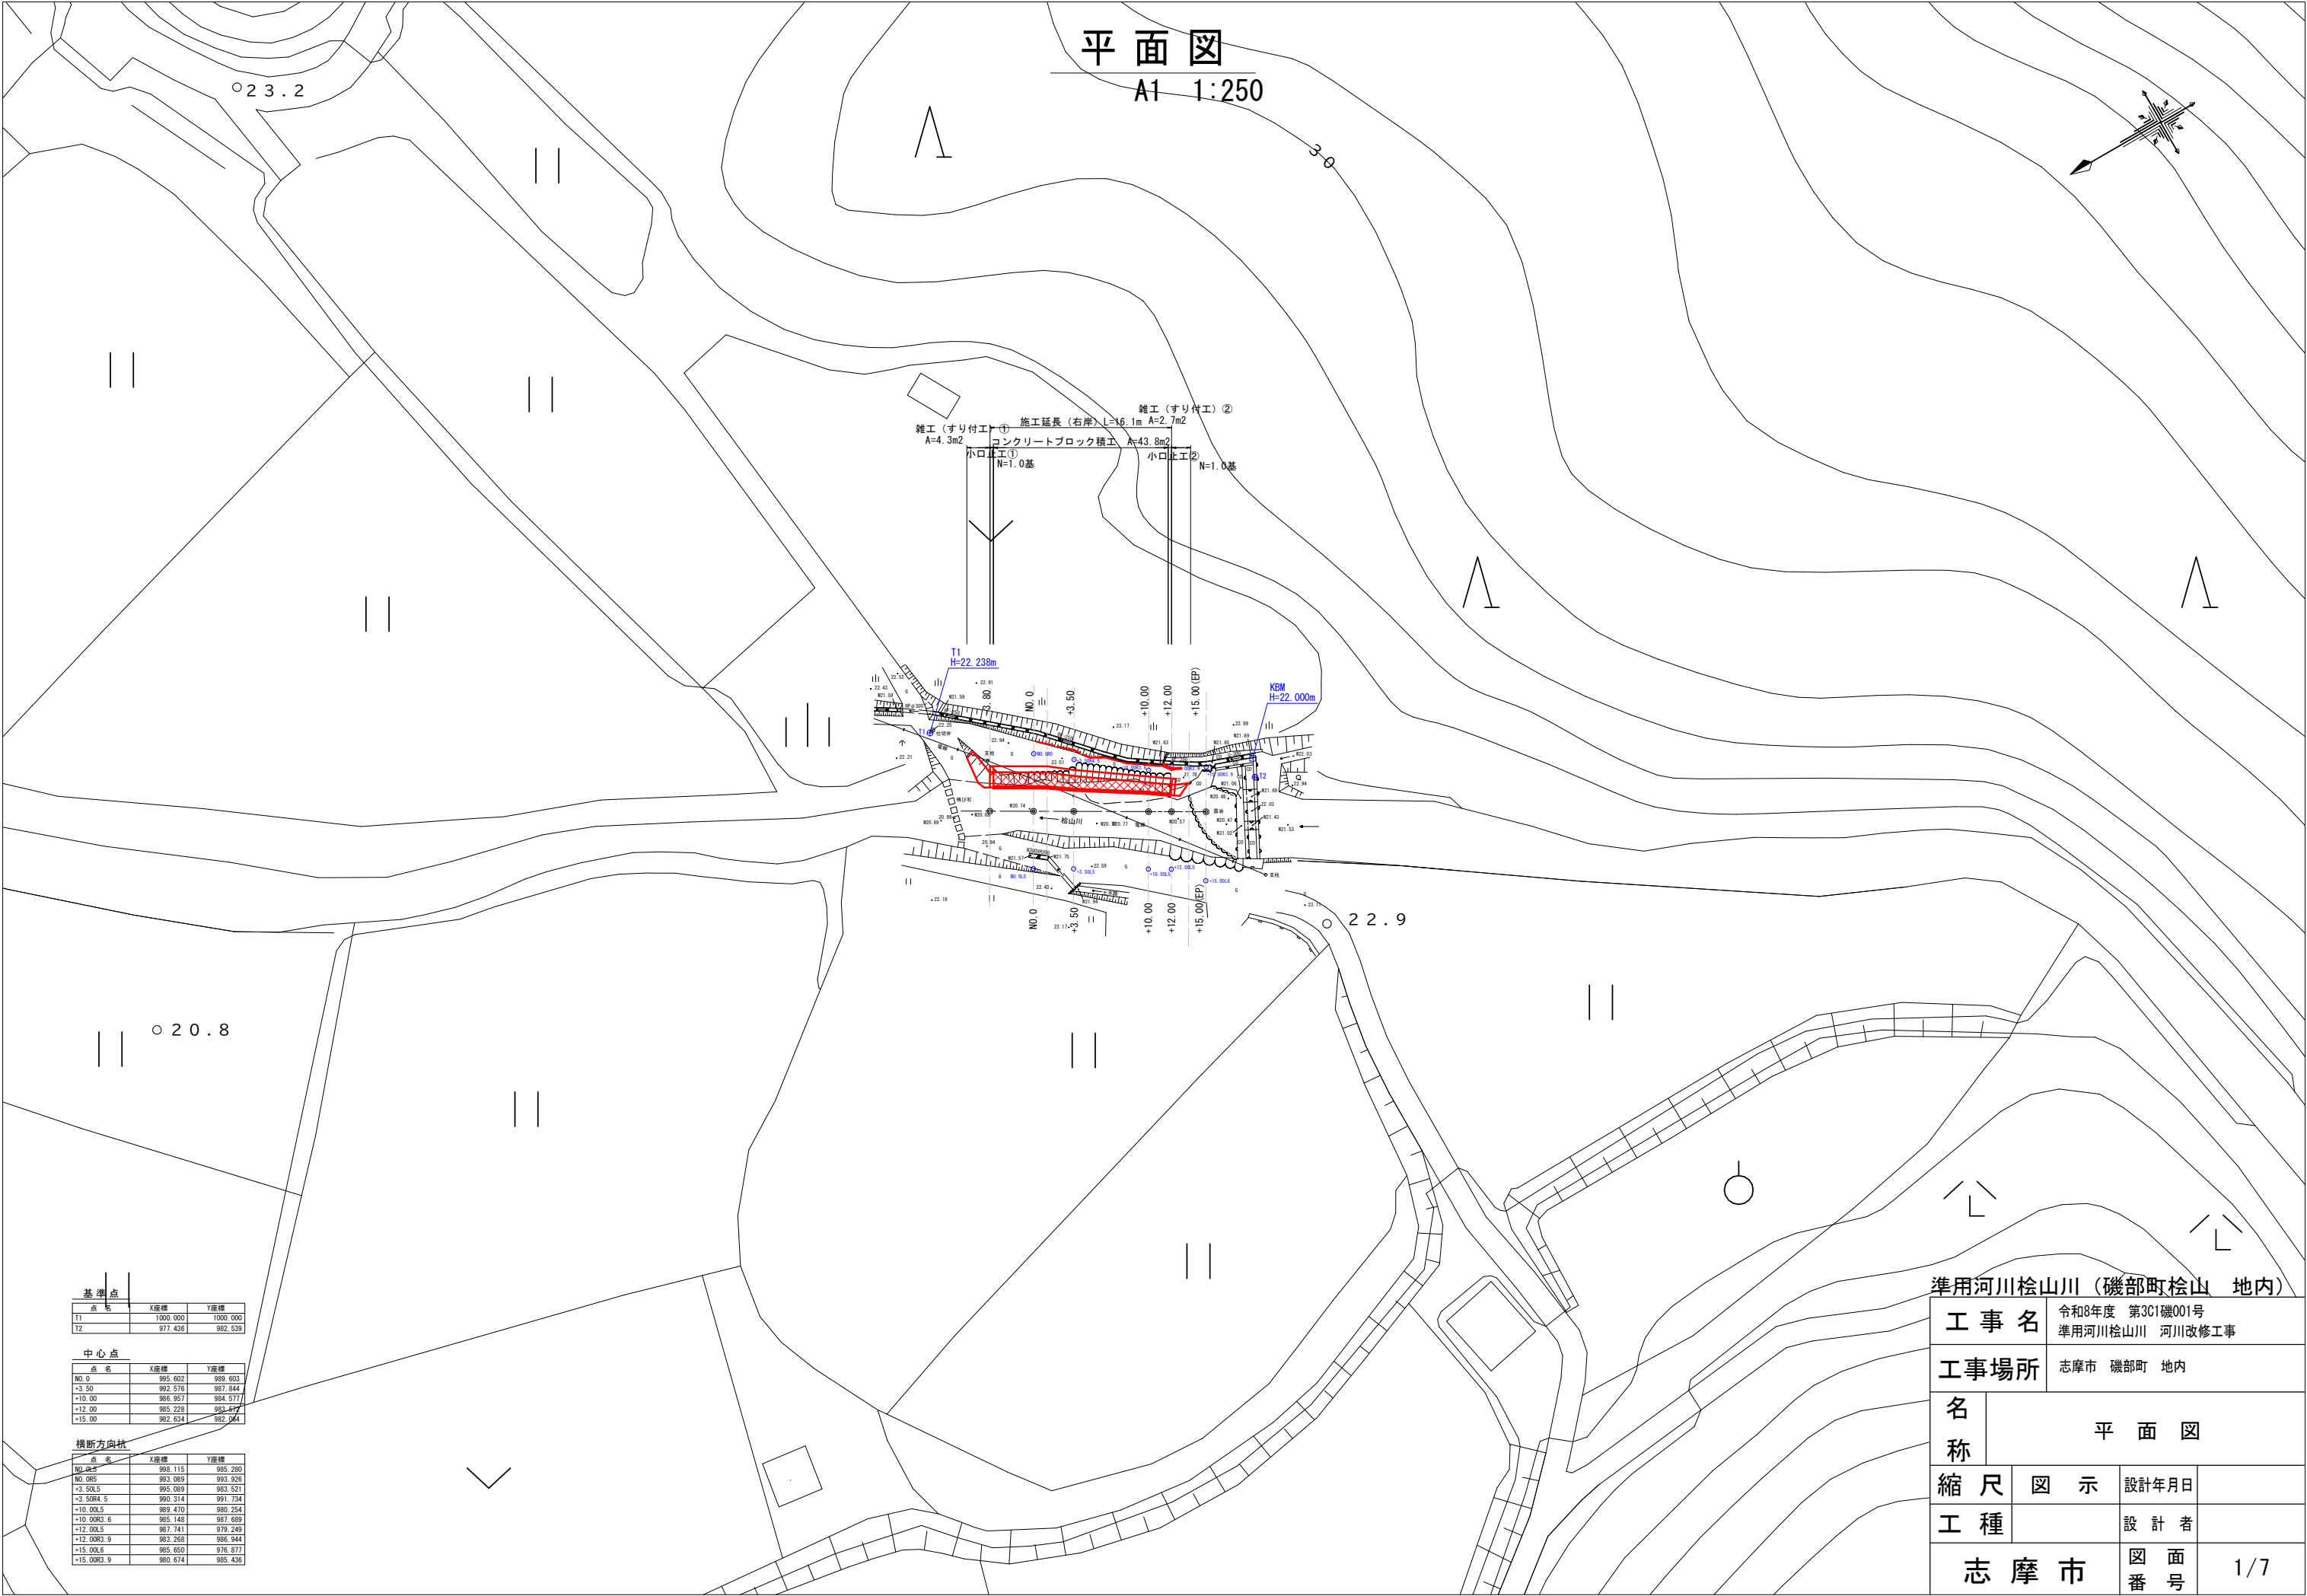

基準点		
点 名	X座標	Y座標
T1	1000.000	1000.000
T2	977.436	982.539


中心点		
点 名	X座標	Y座標
NO.0	995.602	989.803
+3.50	992.576	987.844
+10.00	986.957	984.577
+12.00	985.228	983.477
+15.00	982.634	982.364

横断方向杭		
点 名	X座標	Y座標
NO.0#1	998.115	985.280
NO.0#5	993.089	993.926
+3.50#5	995.089	983.521
+3.50#4.5	990.314	991.734
+10.00#5	989.470	980.254
+10.00#3.6	985.148	987.689
+12.00#5	987.741	979.249
+12.00#3.9	983.268	986.944
+15.00#9	985.650	976.877
+15.00#3.9	980.614	985.426

準用河川桧山川（磯部町桧山地内）			
工 事 名		令和8年度 第3C1確001号 準用河川桧山川 河川改修工事	
工事場所		志摩市 磯部町 地内	
名 称		平 面 図	
縮 尺	図 示	設計年月日	
工 種		設 計 者	
志 摩 市		図 面 番 号	1/7

縦断面図


A1 V=1:100 H=1:250

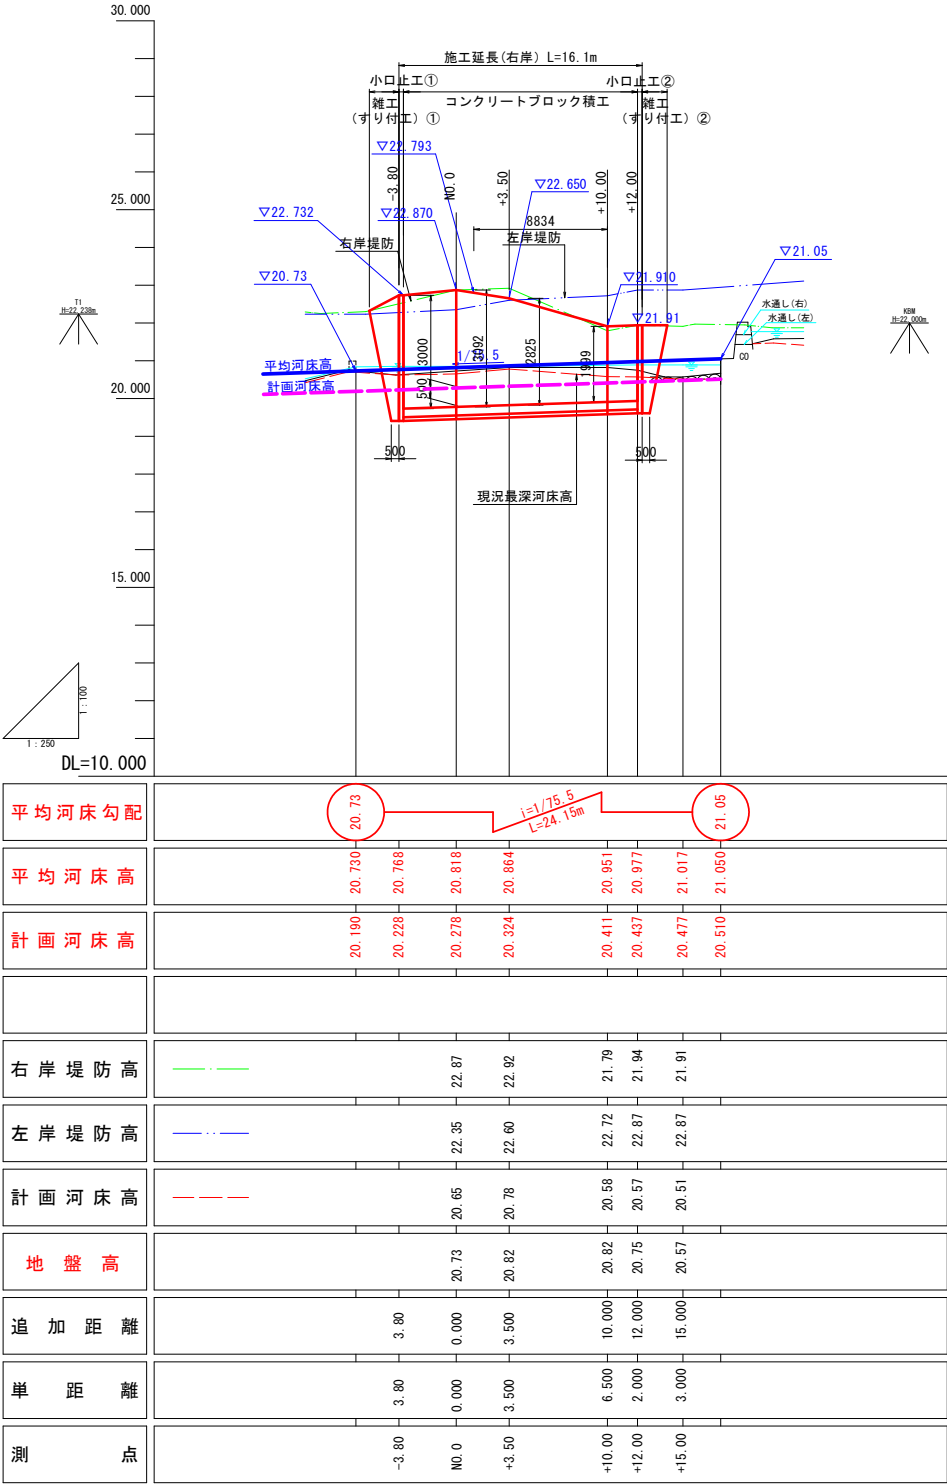


準用河川 桧山川（磯部町 桧山 地内）			
工事名	令和8年度 第3C1確001号 準用河川 桧山川 河川改修工事		
工事場所	志摩市 磯部町 地内		
名称	縦断面図		
縮尺	図示	設計年月日	
工種		設計者	
志摩市	図番	面号	2/7

横断面図


A1 1:100

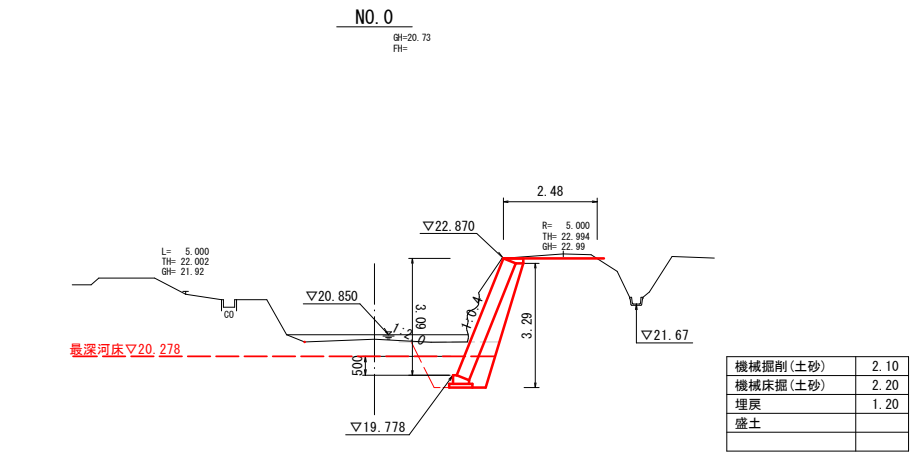


DL=15.000

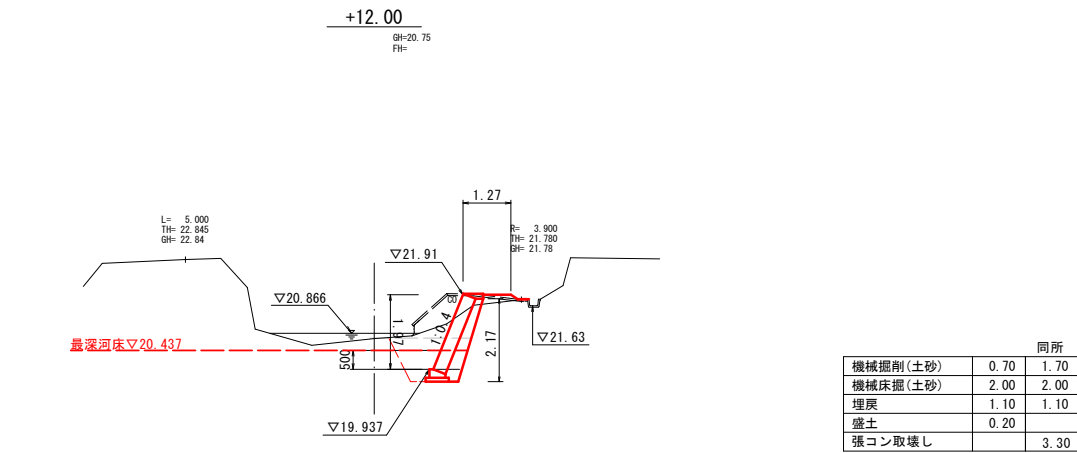


DL=15.000

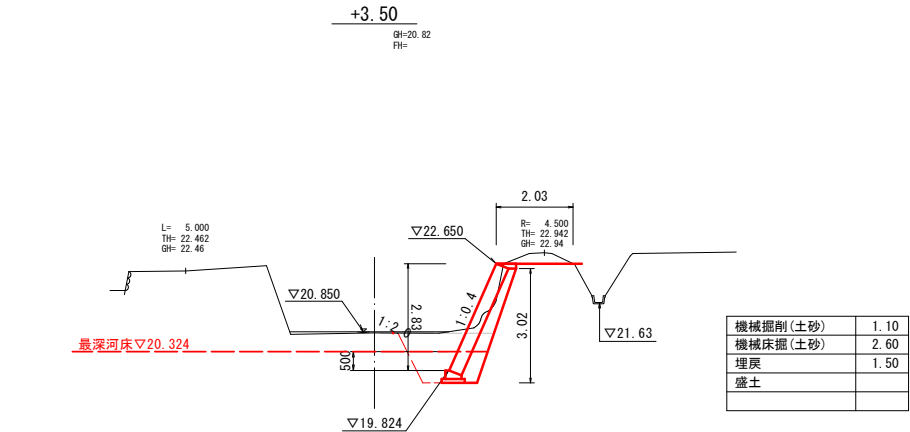


DL=15.000

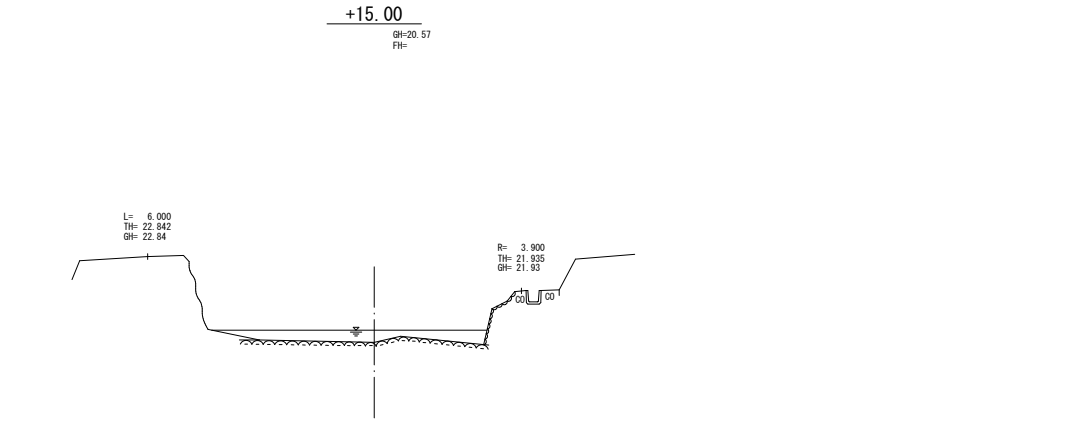

DL=15.000

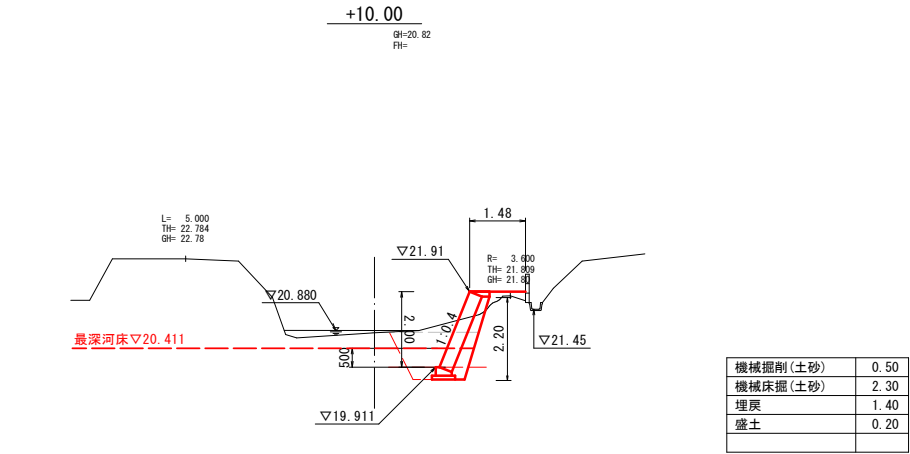

DL=15.000

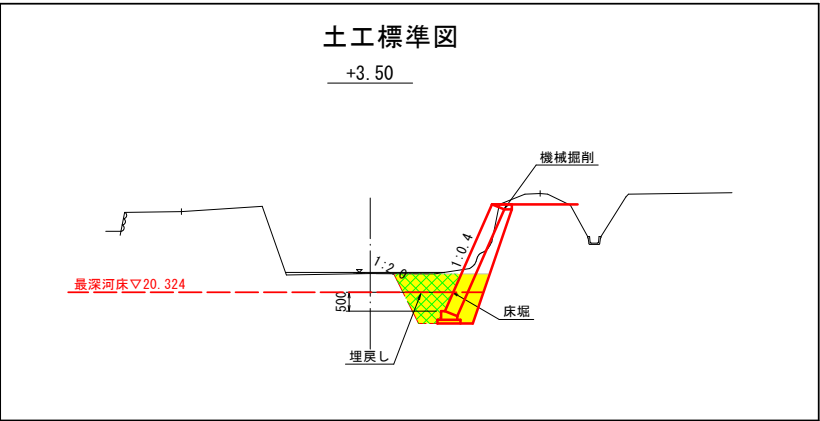


準用河川 桧山川 (磯部町 桧山 地内)

工 事 名		令和8年度 第3C1磯001号 準用河川桧山川 河川改修工事	
工事場所		志摩市 磯部町 地内	
名 称	横 断 面 図		
縮 尺	図 示	設計年月日	
工 種		設 計 者	
志 摩 市		図 面 番 号	3/7


工 法 図

展 開 図


S=1:100

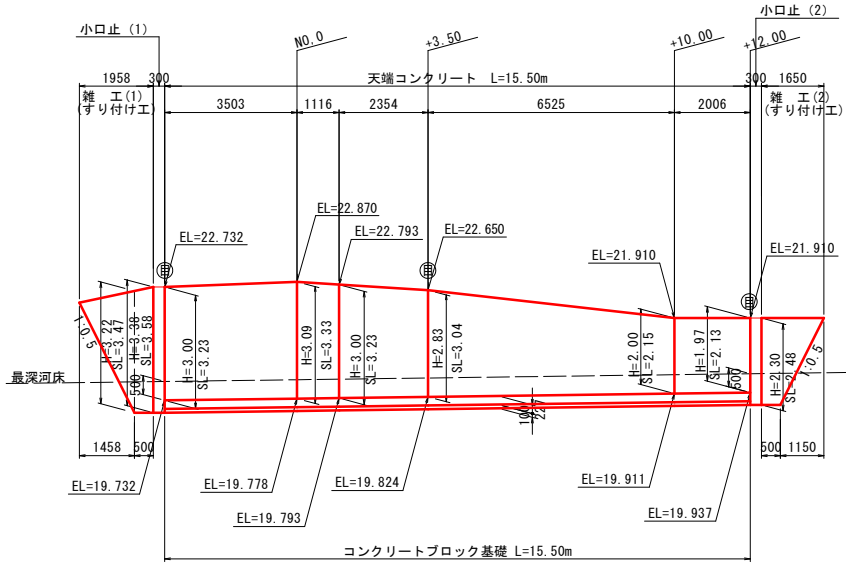

ブロック積工		1.0式あたり数量表			
名 称	規 格	単 位	数 量	摘 要	
コンクリート ブロック積工	1:0.4 控え35cm	m2	43.76		
表込材	RC-40	m3	14.73		
目地材	発泡樹脂体 t=10mm	m2	2.94		
天端工	18-8-25BB	m	15.50		
基礎工	18-5-40BB	m	15.50		
胴込コンクリート	18-8-25BB	m3	7.88		

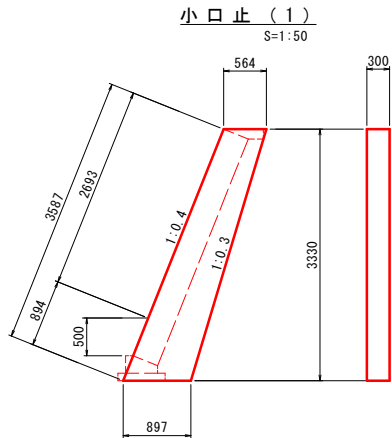


小口止工		1.0基あたり数量表			
名 称	規 格	単 位	数 量	摘 要	
コンクリート	18-8-40BB	m3	0.73		
一 般 型 枠		m2	5.94		
床 均 し		m2	0.27		

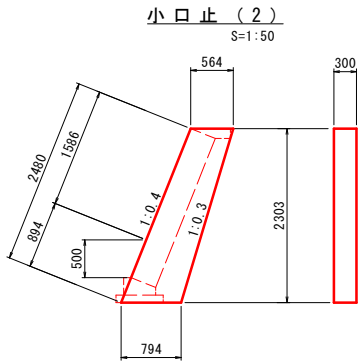

小口止工		1.0基あたり数量表			
名 称	規 格	単 位	数 量	摘 要	
コンクリート	18-8-40BB	m3	0.47		
一 般 型 枠		m2	3.87		
床 均 し		m2	0.24		


標 準 断 面 図

S=1:50

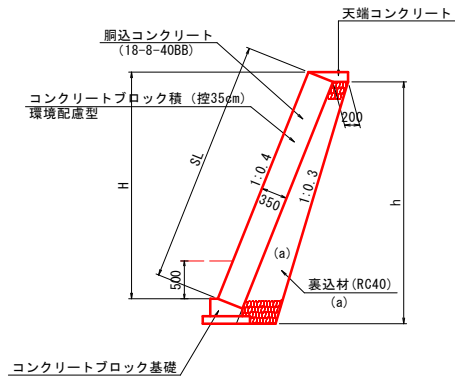


天端コンクリート

S=1:20

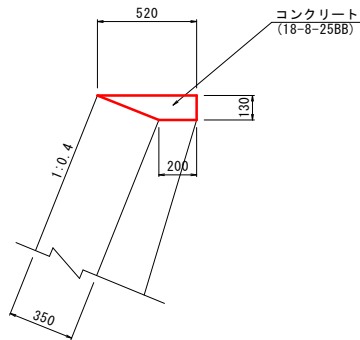


コンクリートブロック基礎

S=1:20

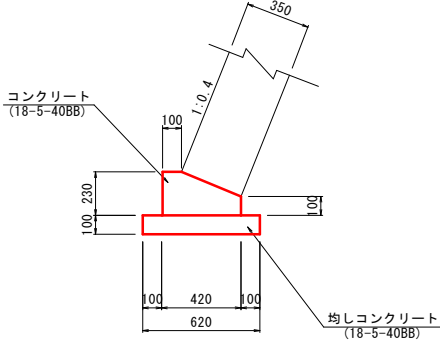


すりつけ工① S=1:50

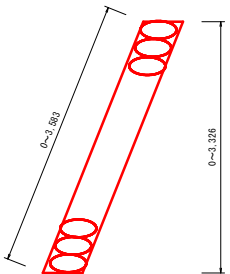

数量表		10m2当り			
名 称	規 格	単 位	数 量	摘 要	
練石積 (玉石)	控え35cm	m2	10.00		
胴込コンクリート	18-8-25BB	m3	1.17		

すりつけ工② S=1:50

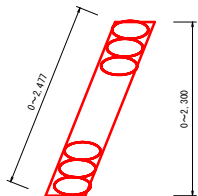

数量表		10m2当り			
名 称	規 格	単 位	数 量	摘 要	
練石積 (玉石)	控え35cm	m2	10.00		
胴込コンクリート	18-8-25BB	m3	1.17		


寸法表				
H (m2)	SL (m2)	h (m2)	a (m2)	
3.00	3.23	3.20	1.13	
3.09	3.33	3.29	1.17	
3.00	3.23	3.20	1.13	
2.83	3.04	3.02	1.04	
2.00	2.15	2.20	0.66	
1.97	2.13	2.17	0.65	

天端コンクリート		10mあたり数量表			
名 称	規 格	単 位	数 量	摘 要	
コンクリート	18-8-25BB	m3	0.47		
型 枠		m2	1.30		
目 地 材	発泡樹脂体 t=10mm	m2	0.05		



コンクリートブロック基礎		10mあたり数量表			
名 称	規 格	単 位	数 量	摘 要	
コンクリート	18-5-40BB	m3	0.76		
型 枠		m2	3.30		
均しコンクリート	18-5-40BB	m3	0.62		
同 上 型 枠		m2	2.00		
目 地 材	発泡樹脂体 t=10mm	m2	0.07		
床 均 し		m2	6.20		

準用河川松山川（磯部町松山 地内）

工 事 名		令和8年度 第3C1確001号 準用河川松山川 河川改修工事		
工事場所		志摩市 磯部町 地内		
名 称	工 法 図			
縮 尺	図 示	設計年月日		
工 種		設 計 者		
志 摩 市		図 面 番 号	4/7	

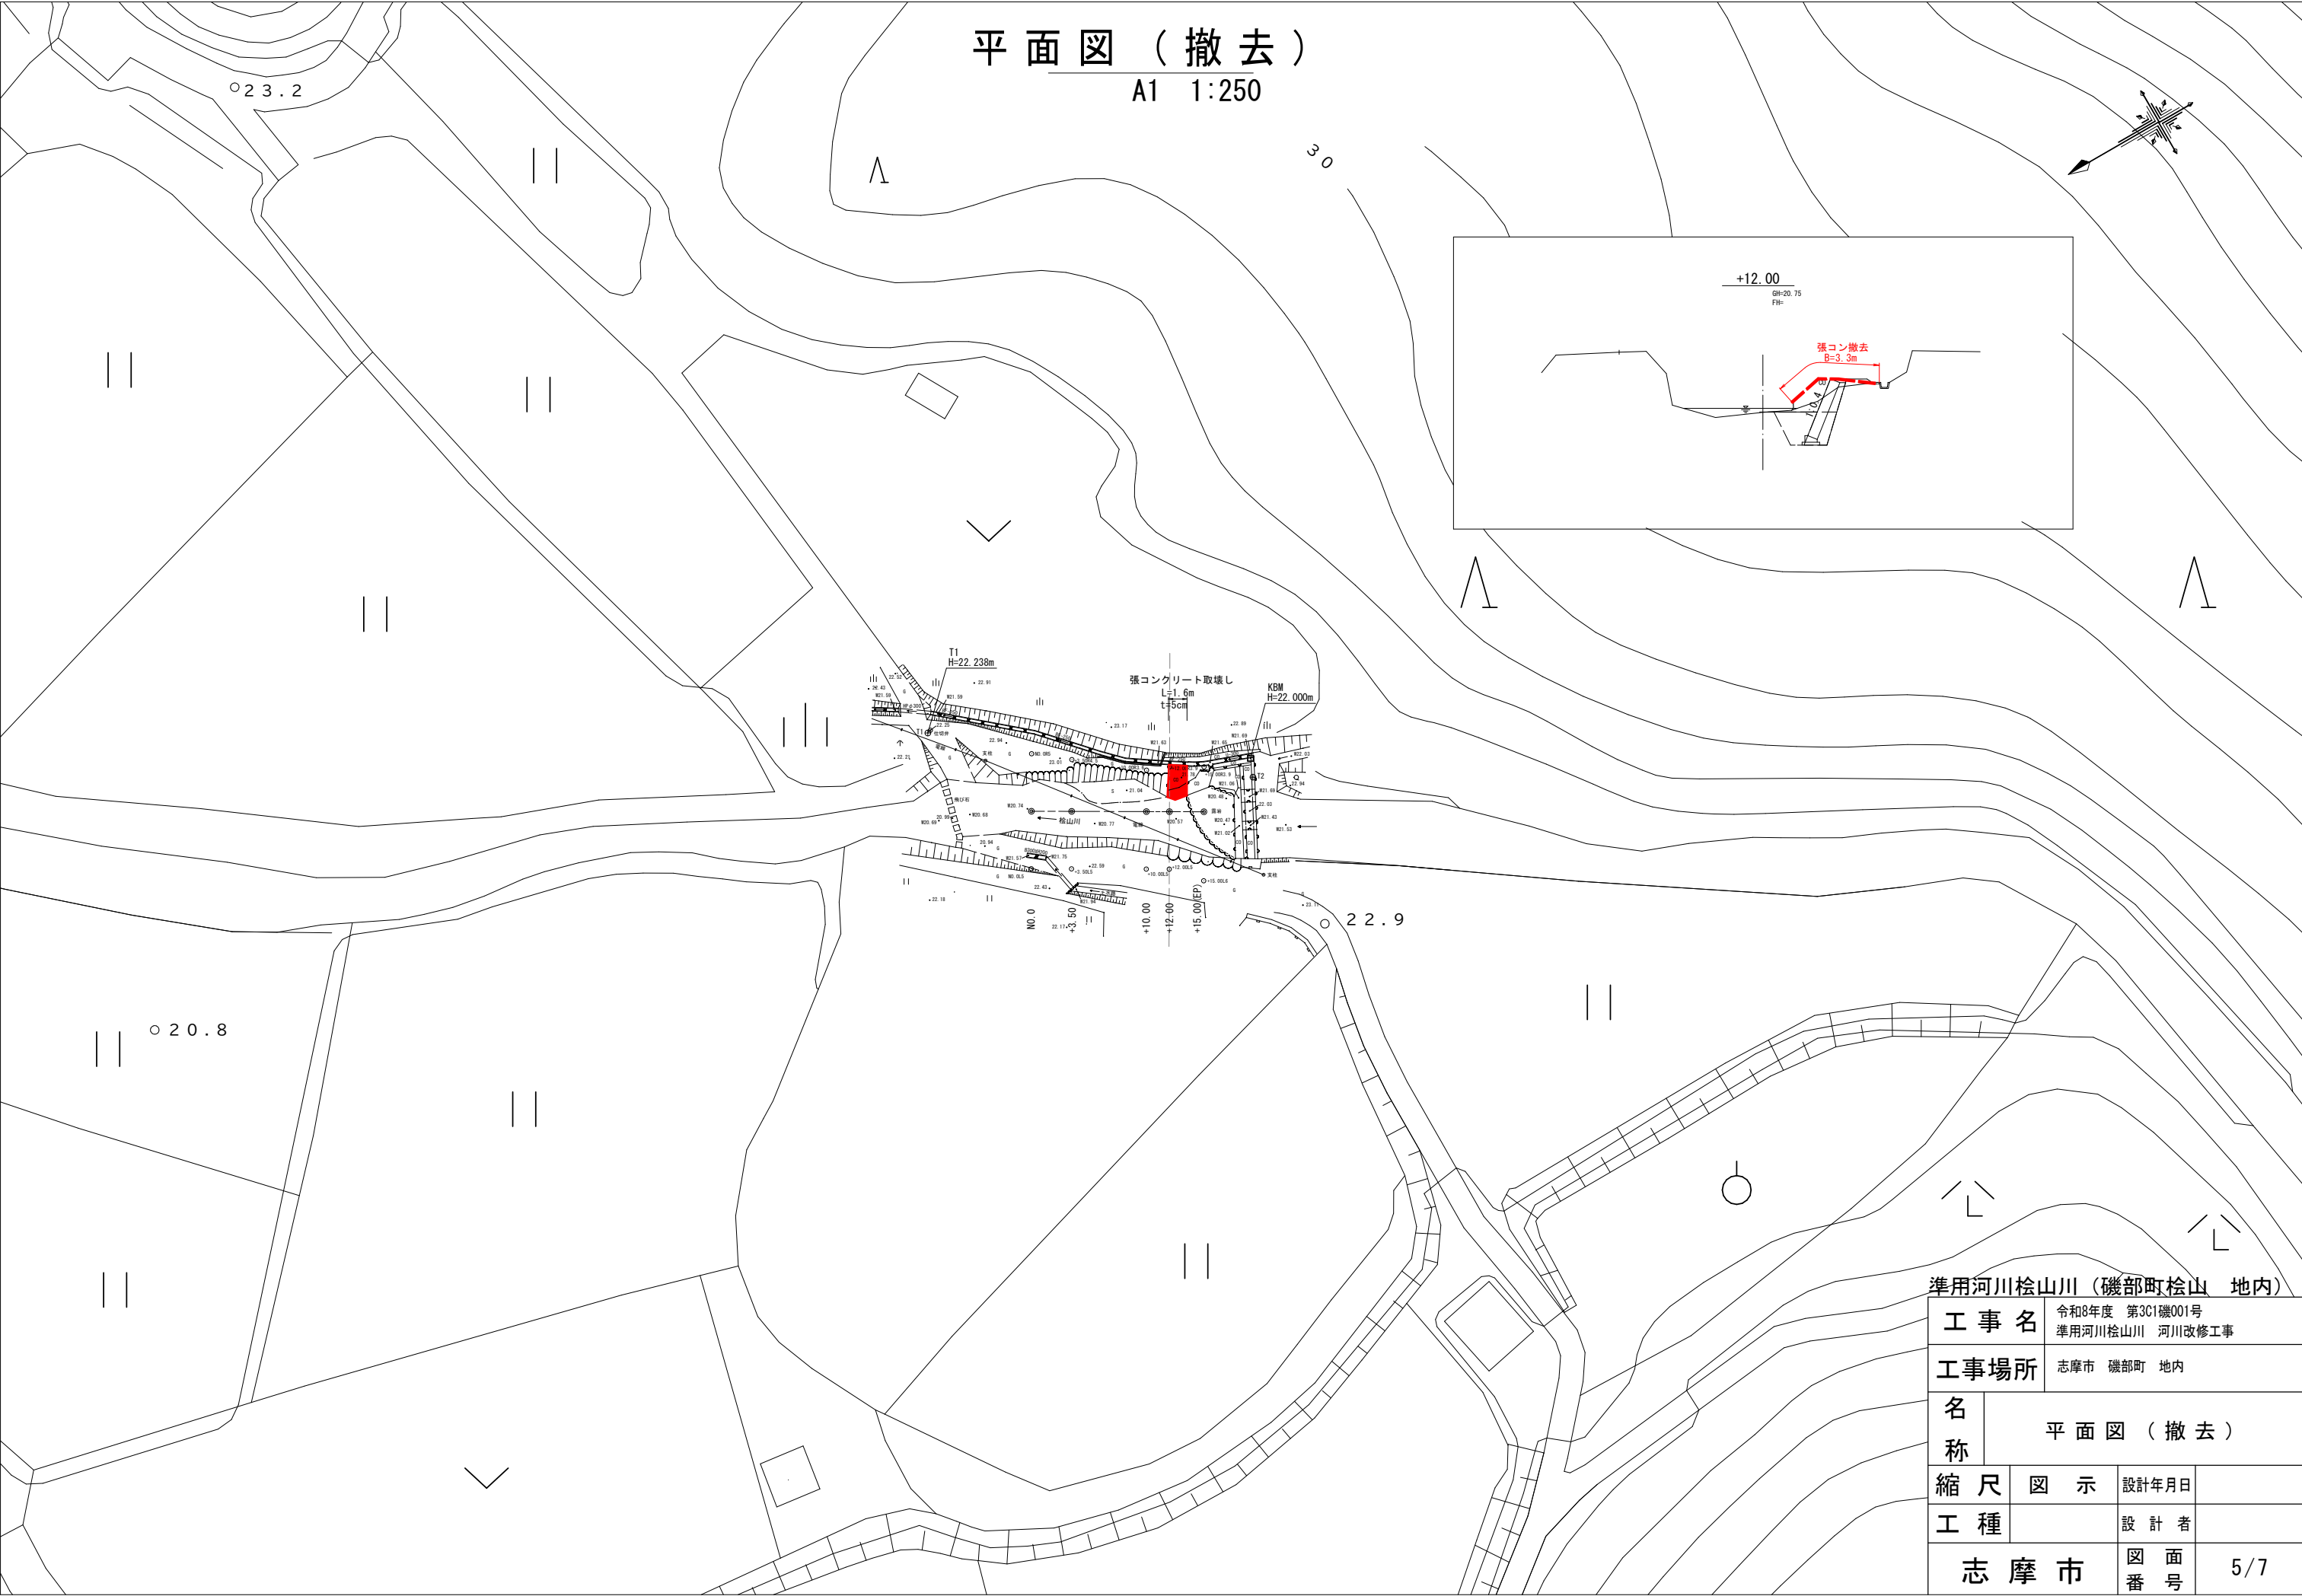

A1 1:250

 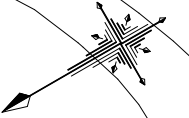

点 名	X座標	Y座標
T1	1000.000	1000.000
T2	977.436	982.539

点 名	X座標	Y座標
NO. 0	995.602	989.603
+3.50	992.576	987.844
+10.00	986.957	984.577
+12.00	985.228	983.577
+15.00	982.634	982.064

点 名	X座標	Y座標
NO. 04-5	998.115	985.280
NO. 0R5	993.089	993.926
+3. 50L5	995.089	983.521
+3. 50R4. 5	990.314	991.734
+10. 00L5	989.470	980.254
+10. 00R3. 6	985.148	987.689
+12. 00L5	987.741	979.249
+12. 00R3. 9	983.268	986.944
+15. 00L6	985.650	976.877
+15. 00R3. 9	980.674	985.436

準用河川 桧山川（磯部町桧山 地内）

工 事 名	令和8年度 第3C1磯001号 準用河川桧山川 河川改修工事
-------	-----------------------------------

工事場所	志摩市 磯部町 地内
------	------------

名称	仮設平面図（参考）
----	-----------






縮 尺	図 示	設計年月日	

工 種	設 計 者
-----	-------

志摩市	図 番	面 号	6/7
-----	--------	--------	-----

仮設横断面図（参考）

A1 1:100

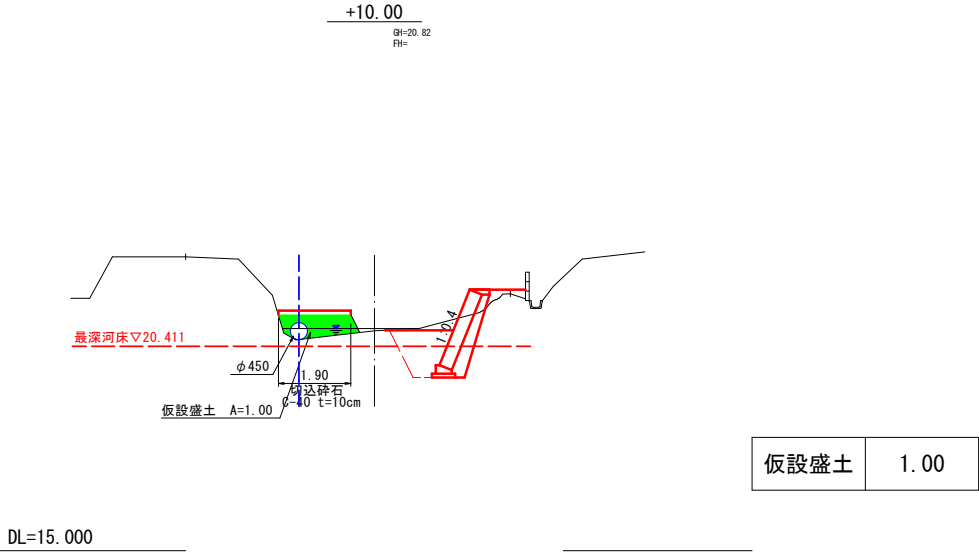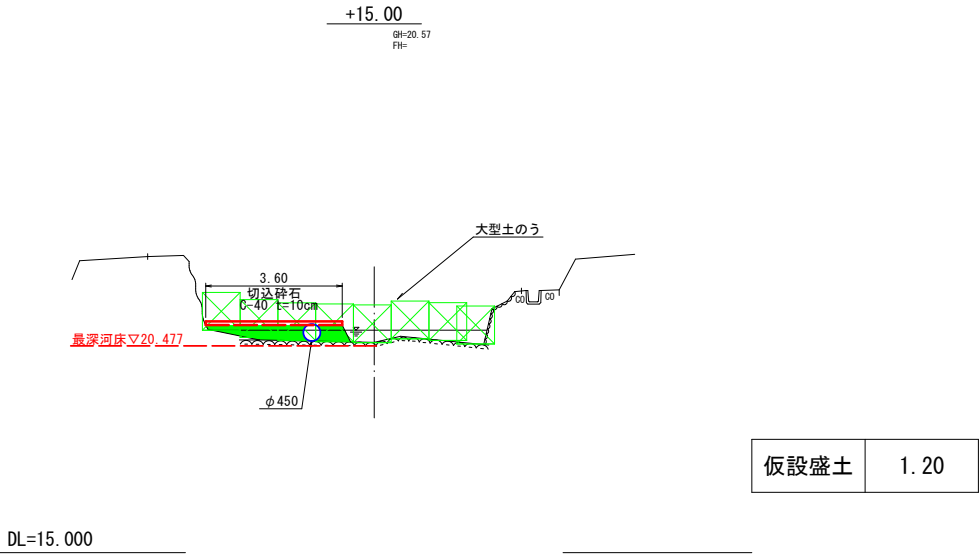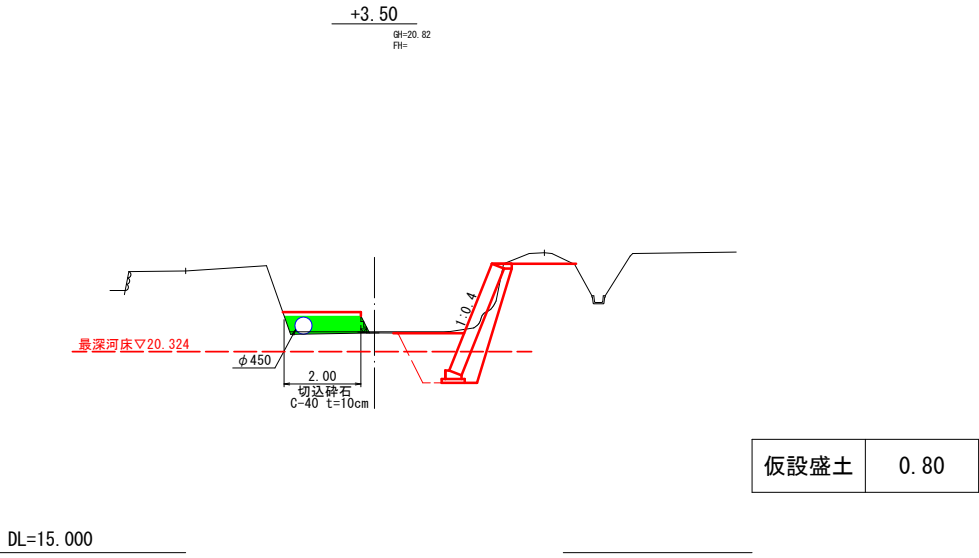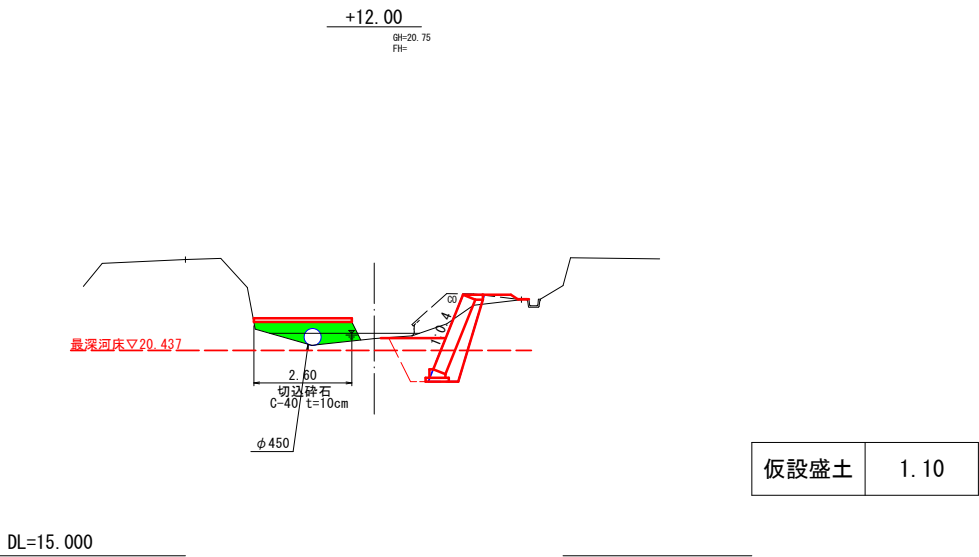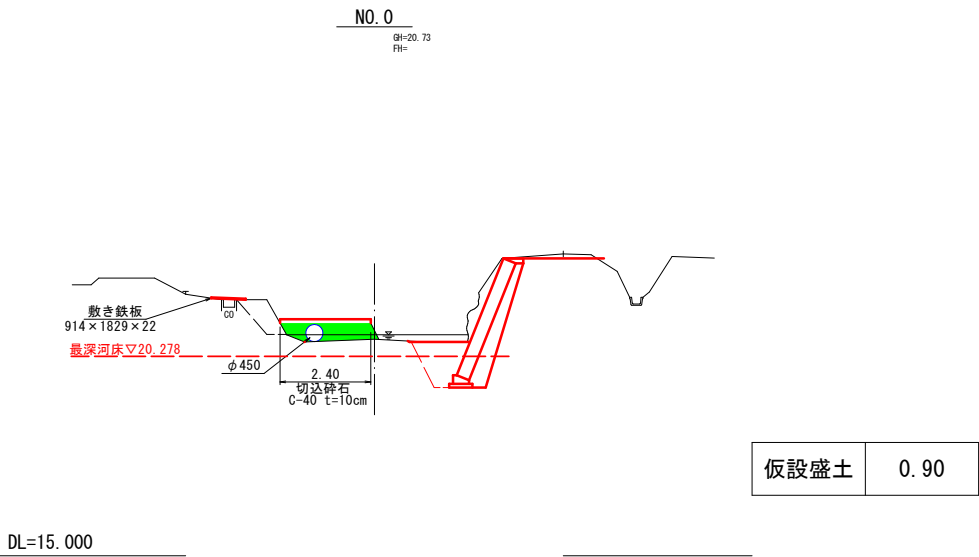

準用河川桧山川（磯部町桧山 地内）			
工 事 名	令和8年度 第3C1驛001号 準用河川桧山川 河川改修工事		
工事場所	志摩市 磯部町 地内		
名 称	仮 設 横 断 面 図 （ 参 考 ）		
縮 尺	図 示	設計年月日	
工 種		設 計 者	
志 摩 市	図 面 番 号	7/7	