


平面図

S=1:500

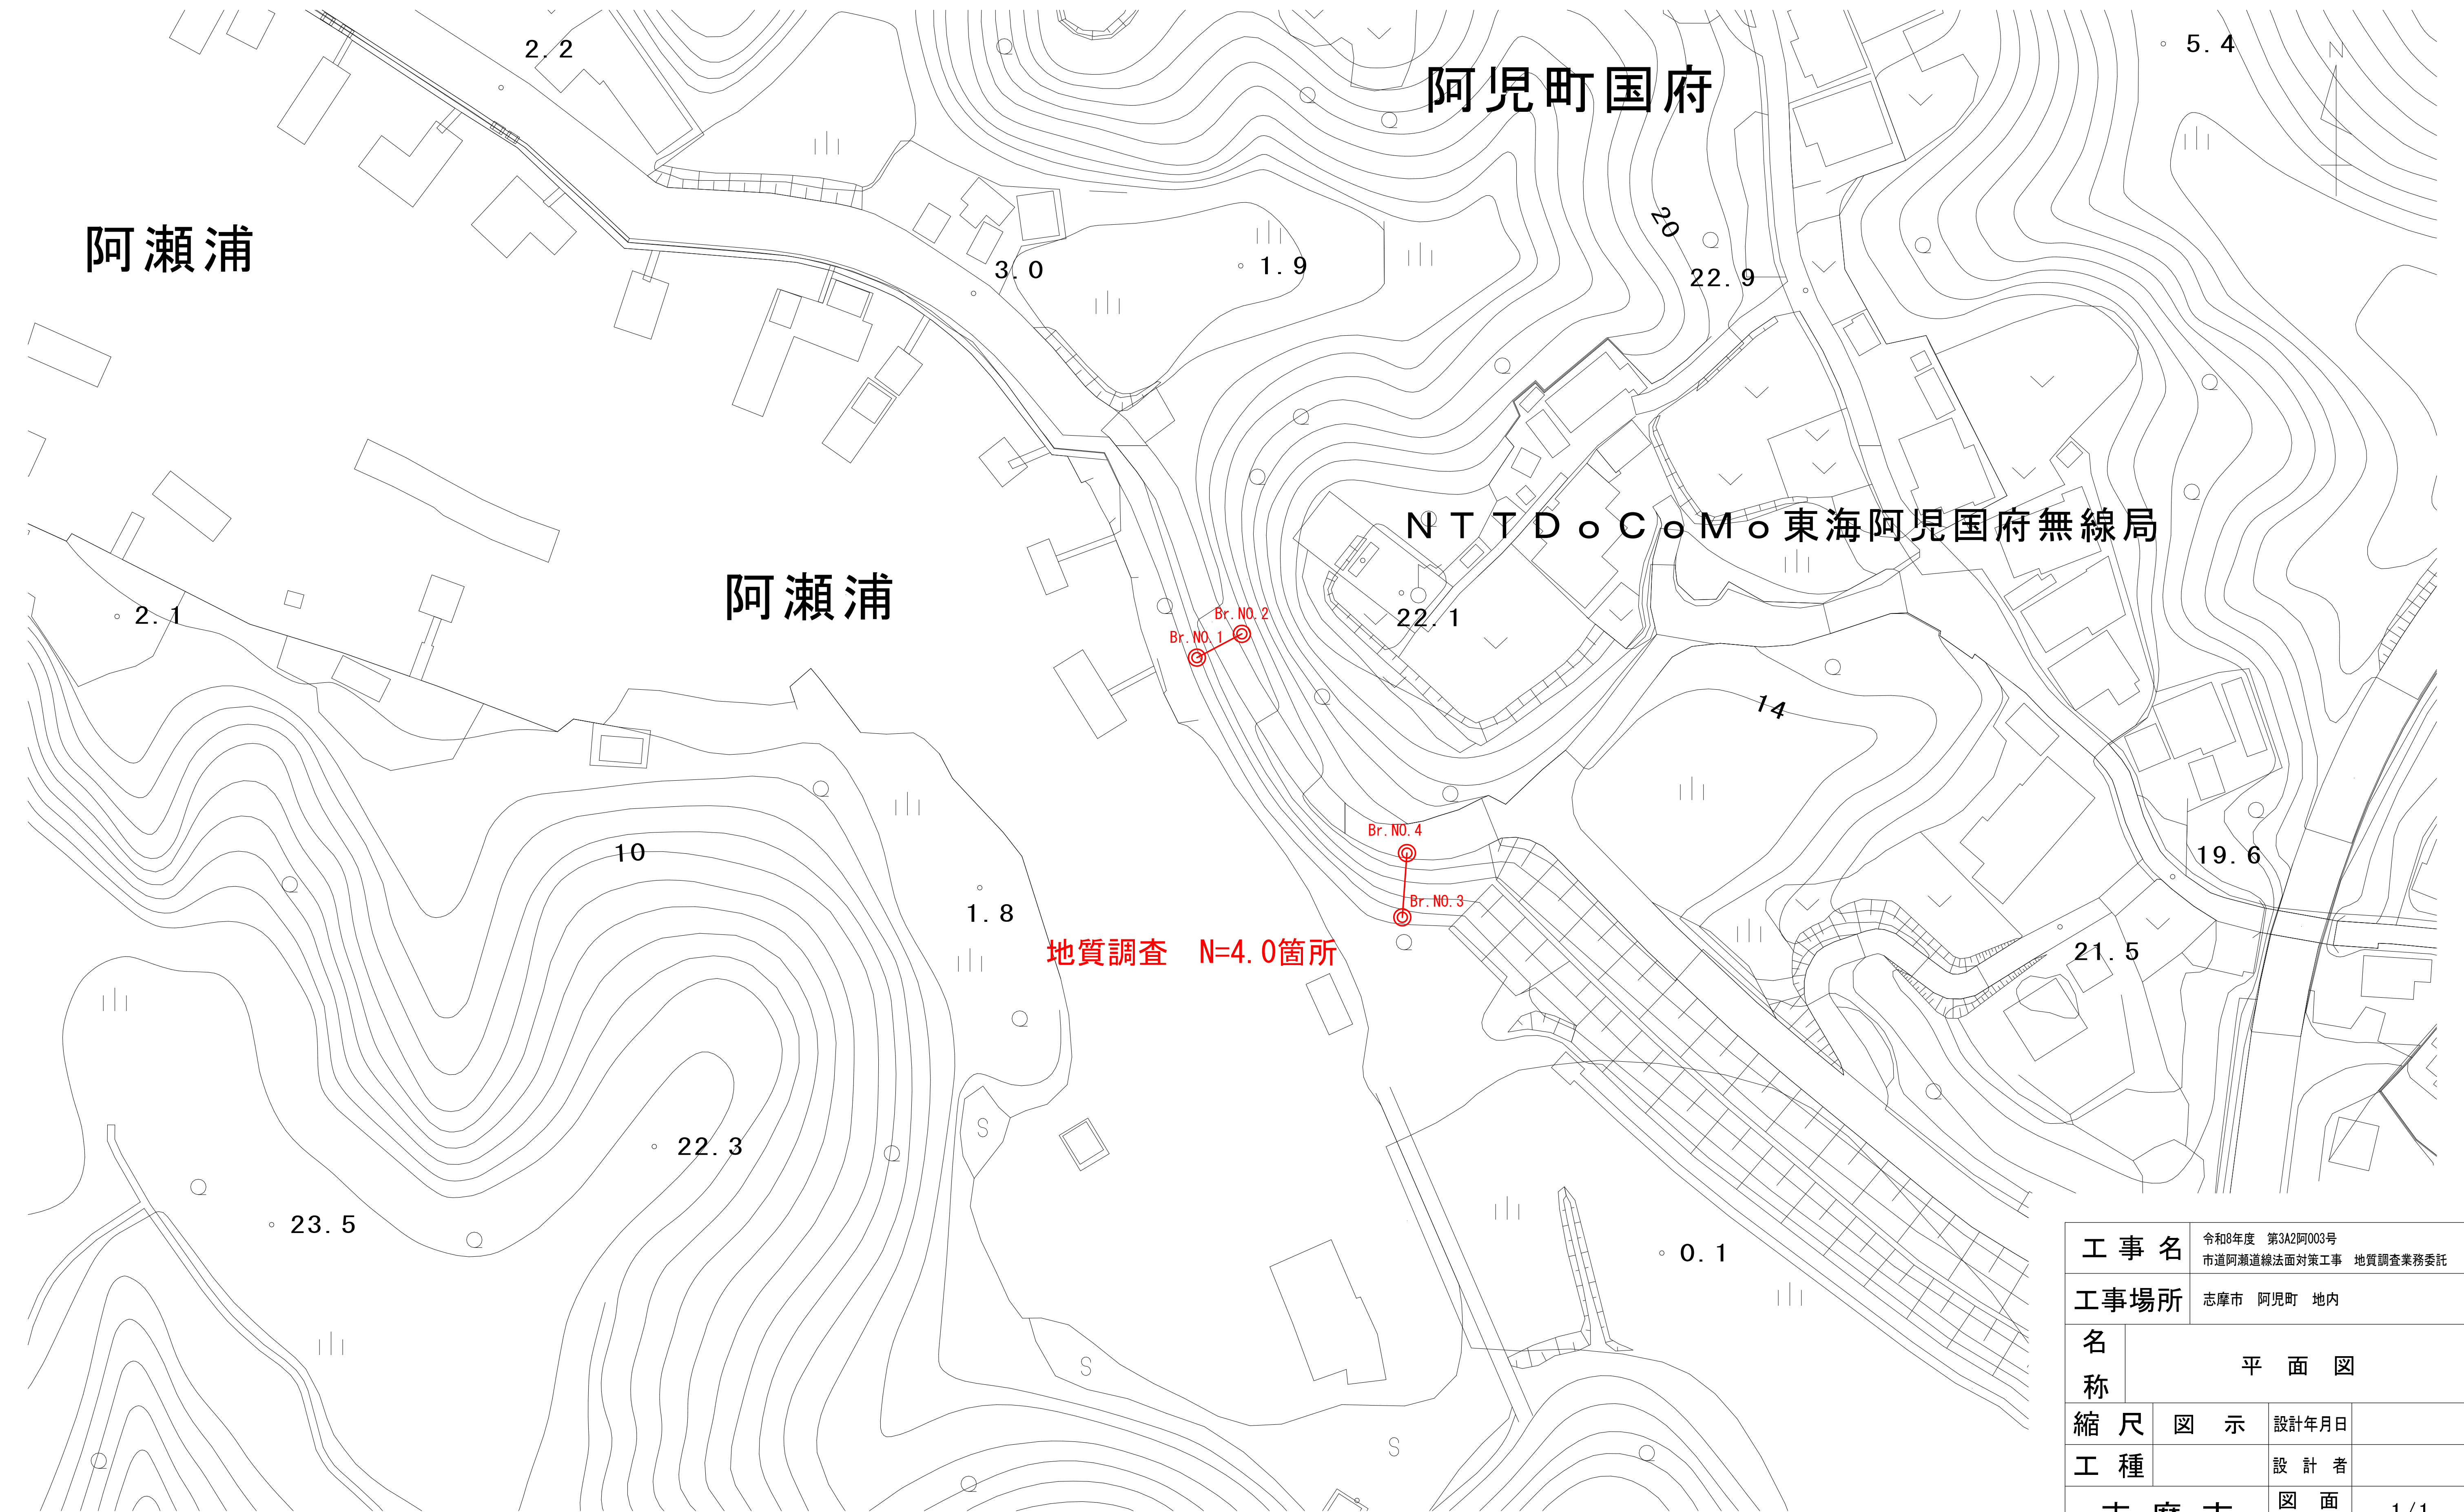

工 事 名		令和8年度 第3A2阿003号 市道阿瀬道線法面対策工事 地質調査業務委託		
工事場所		志摩市 阿児町 地内		
名 称	平 面 図			
縮 尺	図 示	設計年月日		
工 種		設 計 者		
志 摩 市		図 番 面 号	1 / 1	