


浜島25～28 位置図

浜島25

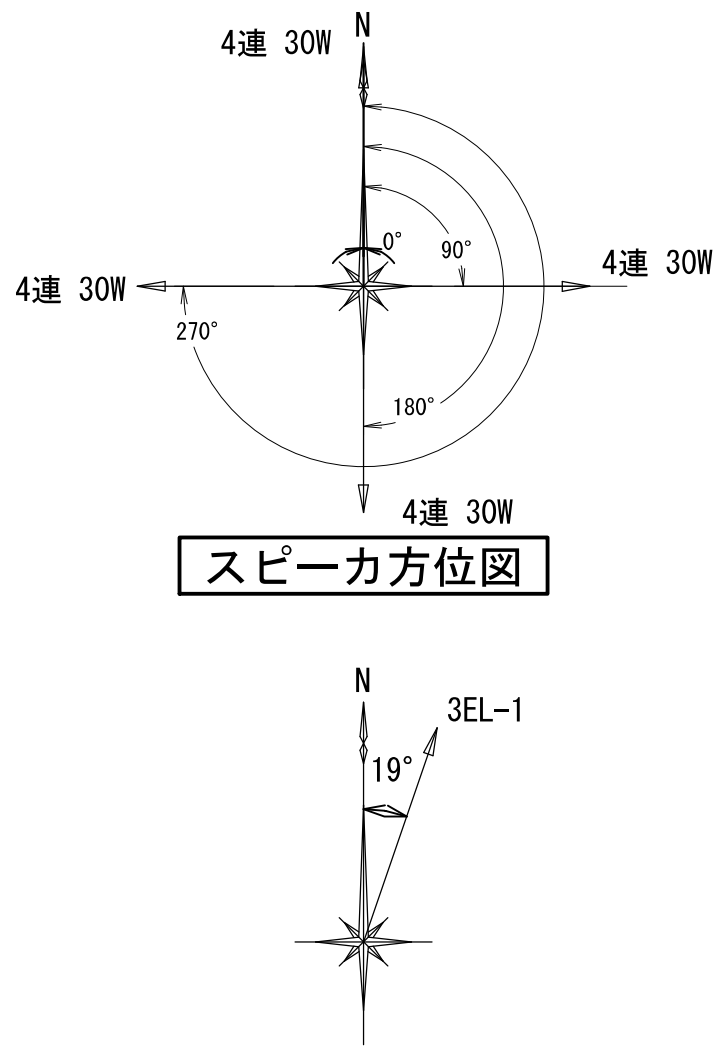


アンテナ方位図

※スピーカ・空中線配置については、現地調整により配置する。



●：新 設

浜島26

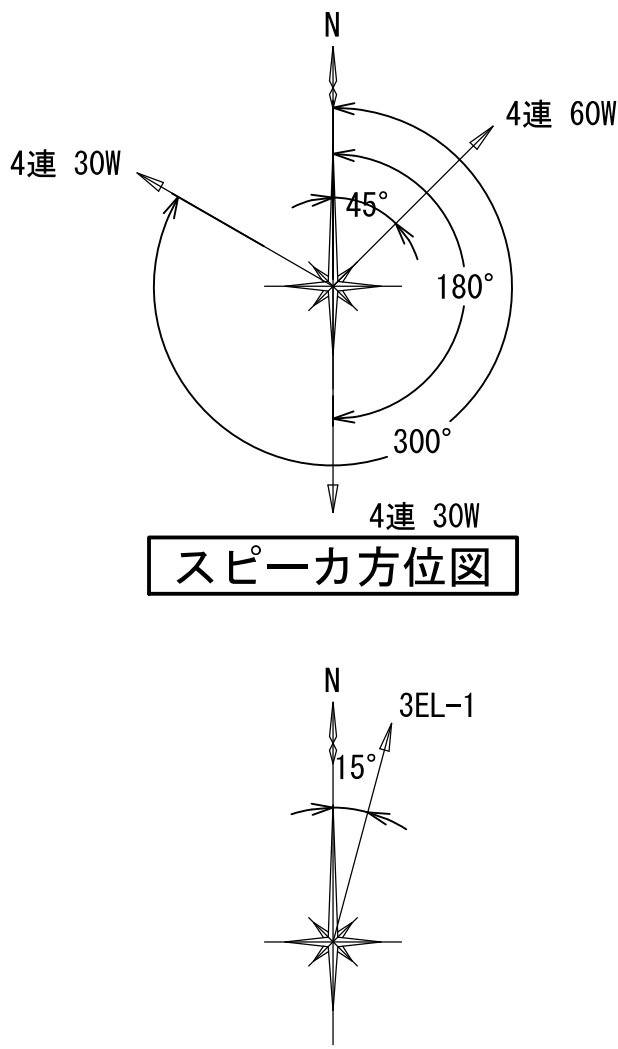

アンテナ方位図


※スピーカ・空中線配置については、現地調整により配置する。



●：新 設

※空中線柱の建柱時には、埋設物の確認を行い現地調整すること。

浜島27

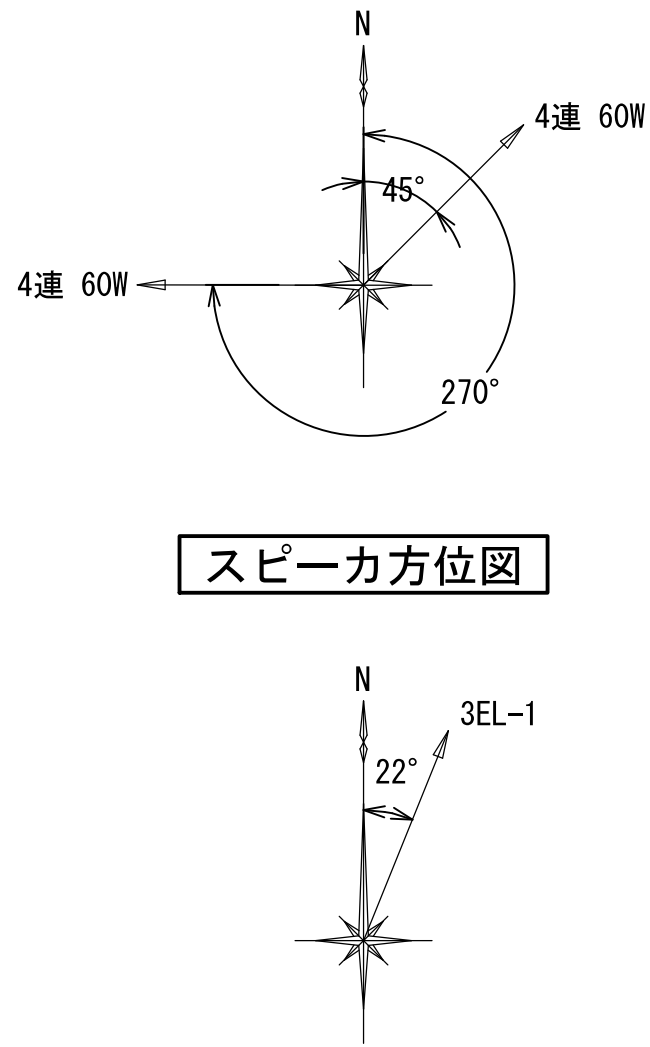

アンテナ方位図


※スピーカ・空中線配置については、現地調整により配置する。



●：新 設

※空中線柱の建柱時には、埋設物の確認を行い現地調整すること。

浜島28

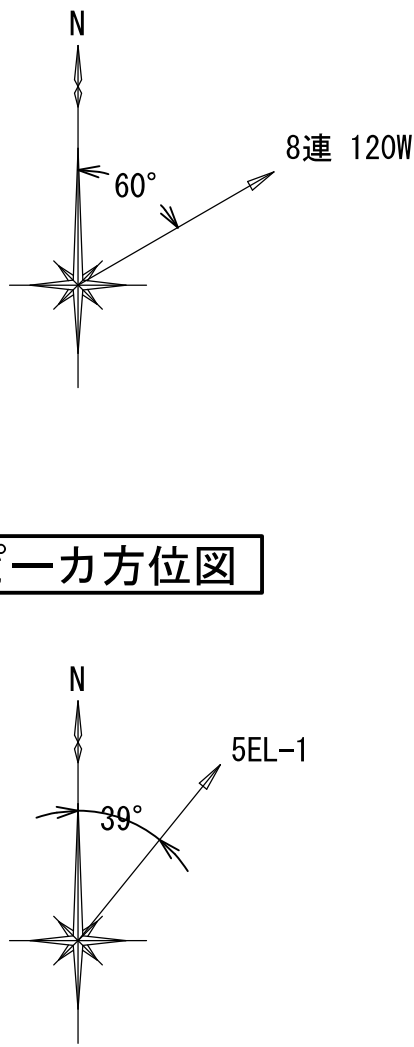

アンテナ方位図

※スピーカ・空中線配置については、現地調整により配置する。



●：新 設

※空中線柱の建柱時には、埋設物の確認を行い現地調整すること。

子局情報一覧表1

| 局名      | 緯度          | 経度           | スピーカ  | 角度   | スピーカ  | 角度   | スピーカ  | 角度   | スピーカ  | 角度   | 追加増幅 | 新設 | 再利用 | 建替え | 延命処置 | 移設先 | 移設元 | 撤去 | 再送信 | 避難処 | モーターサイレン | アンテナ | 角度    | アンテナ | 角度 | 更新パターン | 撤去パターン |
|---------|-------------|--------------|-------|------|-------|------|-------|------|-------|------|------|----|-----|-----|------|-----|-----|----|-----|-----|----------|------|-------|------|----|--------|--------|
| 磯部01    | 34° 24'33.3 | 136° 48'20.2 | 4連60W | 100° | R30W  | 280° |       |      |       |      |      |    | ○   |     |      |     |     |    |     |     |          |      | 3素子八木 | 153  |    | C      | c      |
| 磯部02    | 34° 24'41.7 | 136° 47'41.6 | 4連30W | 110° |       |      |       |      |       |      |      |    | ○   |     |      |     |     |    |     |     |          |      | 5素子八木 | 144  |    | C      | c      |
| 磯部03    | 34° 23'32.7 | 136° 49'01.9 | 4連30W | 30°  | 4連30W | 300° |       |      |       |      |      |    | ○   |     |      |     |     |    |     |     |          |      | 3素子八木 | 156  |    | C      | c      |
| 磯部04    | 34° 23'15.0 | 136° 49'07.6 | 4連30W | 0°   | 4連30W | 90°  | 4連30W | 180° | 4連30W | 270° |      |    | ○   |     |      |     |     |    |     |     |          |      | 3素子八木 | 152  |    | C      | c      |
| 磯部05    | 34° 23'28.1 | 136° 50'20.9 | R30W  | 70°  | R30W  | 300° |       |      |       |      |      |    | ○   |     |      |     |     |    |     |     |          |      | 5素子八木 | 215  |    | C      | c      |
| 磯部06    | 34° 22'46.2 | 136° 48'36.8 | 4連60W | 0°   | 4連30W | 120° | 4連30W | 220° |       |      |      |    | ○   |     |      |     |     |    |     |     |          |      | 3素子八木 | 106  |    | C      | c      |
| 磯部07    | 34° 22'54.1 | 136° 48'37.2 |       |      |       |      |       |      |       |      |      |    |     |     |      |     |     | ○  |     |     |          |      |       |      |    | -      | a      |
| 磯部08    | 34° 23'10.6 | 136° 48'49.9 | 4連60W | 150° |       |      |       |      |       |      |      |    | ○   |     |      |     |     |    |     |     |          |      | 3素子八木 | 136  |    | C      | c      |
| 磯部09    | 34° 22'23.7 | 136° 48'42.5 | 4連60W | 180° | 4連60W | 340° |       |      |       |      |      |    | ○   |     |      |     |     |    |     |     |          |      | 3素子八木 | 78   |    | C      | c      |
| 磯部10    | 34° 22'11.3 | 136° 48'44.6 | 4連60W | 140° | 4連30W | 230° |       |      |       |      |      |    | ○   |     |      |     |     |    |     |     |          |      | 3素子八木 | 62   |    | C      | c      |
| 磯部11    | 34° 21'56.4 | 136° 49'19.8 | 4連60W | 90°  | 4連60W | 270° |       |      |       |      |      |    | ○   |     |      |     |     |    |     |     |          |      | 3素子八木 | 18   |    | C      | c      |
| 磯部12    | 34° 21'43.2 | 136° 50'03.3 |       |      |       |      |       |      |       |      |      |    |     |     |      |     | ○   |    |     |     |          |      |       |      |    | -      | a      |
| 磯部12 移設 | 34° 21'47.6 | 136° 49'59.7 | R30W  | 0°   | 4連30W | 110° | 4連30W | 230° |       |      |      |    |     |     |      | ○   |     |    |     |     |          |      | 3素子八木 | 335  |    | A      | -      |
| 磯部13    | 34° 22'45.5 | 136° 48'12.6 | 4連30W | 0°   | 4連60W | 90°  | 4連30W | 180° |       |      |      |    | ○   |     |      |     |     |    |     |     |          |      | 3素子八木 | 100  |    | C      | c      |
| 磯部14    | 34° 23'00.7 | 136° 48'02.5 | 4連60W | 60°  | 4連30W | 170° |       |      |       |      |      |    | ○   |     |      |     |     |    |     |     |          |      | 3素子八木 | 110  |    | C      | c      |
| 磯部15    | 34° 23'10.7 | 136° 47'55.3 | 4連30W | 90°  | 4連30W | 190° | 4連30W | 280° |       |      |      |    | ○   |     |      |     |     |    |     |     |          |      | 3素子八木 | 115  |    | C      | c      |
| 磯部16    | 34° 23'22.9 | 136° 47'23.8 | R30W  | 130° | 4連30W | 290° |       |      |       |      |      |    | ○   |     |      |     |     |    |     |     |          |      | 3素子八木 | 115  |    | C      | c      |
| 磯部17    | 34° 23'13.3 | 136° 48'31.0 | 4連60W | 30°  | R30W  | 220° | R30W  | 290° |       |      |      |    | ○   |     |      |     |     |    |     |     |          |      | 3素子八木 | 128  |    | C      | c      |
| 磯部18    | 34° 22'37.9 | 136° 47'59.7 |       |      |       |      |       |      |       |      |      |    |     |     |      |     |     | ○  |     |     |          |      |       |      |    | -      | a      |
| 磯部19    | 34° 22'28.1 | 136° 48'14.4 | 4連30W | 30°  | 4連30W | 120° | 4連30W | 210° | 4連30W | 300° |      |    | ○   |     |      |     |     |    |     |     |          |      | 3素子八木 | 86   |    | C      | c      |
| 磯部20    | 34° 22'07.7 | 136° 48'16.3 | 4連30W | 60°  | 4連30W | 150° | 4連30W | 330° |       |      |      |    | ○   |     |      |     |     |    |     |     |          |      | 3素子八木 | 69   |    | C      | c      |
| 磯部21    | 34° 22'21.9 | 136° 47'46.0 | 4連60W | 90°  | 4連30W | 300° |       |      |       |      |      |    | ○   |     |      |     |     |    |     |     |          |      | 3素子八木 | 83   |    | C      | c      |
| 磯部22    | 34° 22'21.9 | 136° 47'24.6 | 4連60W | 30°  | R30W  | 130° | R30W  | 245° |       |      |      |    | ○   |     |      |     |     |    |     |     |          |      | 3素子八木 | 84   |    | C      | c      |
| 磯部23    | 34° 22'43.2 | 136° 47'34.4 | R30W  | 60°  | R30W  | 165° | R30W  | 240° | R30W  | 320° |      |    | ○   |     |      |     |     |    |     |     |          |      | 3素子八木 | 96   |    | C      | c      |
| 磯部24    | 34° 22'08.2 | 136° 47'55.3 | 4連30W | 0°   | 4連30W | 90°  | 4連30W | 180° | 4連30W | 270° |      |    | ○   |     |      |     |     |    |     |     |          |      | 3素子八木 | 73   |    | C      | c      |
| 磯部25    | 34° 21'28.6 | 136° 47'12.7 | R30W  | 75°  | R30W  | 160° | R30W  | 340° |       |      |      |    | ○   |     |      |     |     |    |     |     |          |      | 3素子八木 | 61   |    | C      | c      |
| 磯部26    | 34° 22'27.3 | 136° 47'10.7 | 4連30W | 0°   | 4連30W | 90°  | 4連30W | 180° | 4連30W | 270° |      |    | ○   |     |      |     |     |    |     |     |          |      | 3素子八木 | 87   |    | C      | c      |
| 磯部27    | 34° 22'38.7 | 136° 46'50.9 | 4連30W | 125° | 4連30W | 305° |       |      |       |      |      |    | ○   |     |      |     |     |    |     |     |          |      | 3素子八木 | 92   |    | C      | c      |
| 磯部28    | 34° 22'44.5 | 136° 46'37.5 | 4連30W | 0°   | 4連30W | 180° | 4連30W | 270° |       |      |      |    | ○   |     |      |     |     |    |     |     |          |      | 3素子八木 | 94   |    | C      | c      |
| 磯部29    | 34° 21'58.9 | 136° 47'09.5 | 4連30W | 10°  | 4連30W | 100° | 4連30W | 240° |       |      |      |    | ○   |     |      |     |     |    |     |     |          |      | 3素子八木 | 74   |    | C      | c      |
| 磯部30    | 34° 22'07.6 | 136° 47'31.6 | R30W  | 110° | 4連30W | 180° | R30W  | 295° |       |      |      |    | ○   |     |      |     |     |    |     |     |          |      | 3素子八木 | 76   |    | C      | c      |
| 磯部31    | 34° 21'53.9 | 136° 46'34.9 | 4連30W | 30°  | 4連30W | 150° | R30W  | 265° |       |      |      |    | ○   |     |      |     |     |    |     |     |          |      | 3素子八木 | 75   |    | C      | c      |
| 磯部32    | 34° 21'31.1 | 136° 45'40.2 | 4連30W | 70°  | R30W  | 170° | R30W  | 270° | R30W  | 340° |      |    | ○   |     |      |     |     |    |     |     |          |      | 3素子八木 | 72   |    | C      | c      |
| 磯部33    | 34° 21'24.7 | 136° 46'06.2 | 4連30W | 30°  | 4連30W | 310° |       |      |       |      |      |    | ○   |     |      |     |     |    |     |     |          |      | 3素子八木 | 68   |    | C      | c      |
| 磯部34    | 34° 20'54.3 | 136° 45'49.6 | R30W  | 40°  | R30W  | 150° | R30W  | 220° |       |      |      |    | ○   |     |      |     |     |    |     |     |          |      | 3素子八木 | 62   |    | C      | c      |
| 磯部35    | 34° 21'51.9 | 136° 48'31.8 | 4連30W | 0°   | 4連30W | 90°  | 4連30W | 270° |       |      |      |    |     |     | ○    |     |     |    |     |     |          |      | 3素子八木 | 52   |    | B      | b      |
| 磯部36    | 34° 21'46.6 | 136° 48'41.4 | 4連60W | 110° | 4連30W | 190° | 4連30W | 270° |       |      |      |    | ○   |     |      |     |     |    |     |     |          |      | 3素子八木 | 43   |    | C      | c      |
| 磯部37    | 34° 21'39.0 | 136° 48'18.9 | R30W  | 105° | R30W  | 165° | R30W  | 225° | R30W  | 295° |      |    | ○   |     |      |     |     |    |     |     |          |      | 3素子八木 | 49   |    | C      | c      |
| 磯部38    | 34° 21'15.6 | 136° 48'25.2 | R30W  | 55°  | R30W  | 155° | R30W  | 240° | R30W  | 315° |      |    | ○   |     |      |     |     |    |     |     |          |      | 3素子八木 | 37   |    | C      | c      |
| 磯部39    | 34° 21'22.1 | 136° 48'53.8 | 4連30W | 0°   | 4連30W | 180° |       |      |       |      |      |    | ○   |     |      |     |     |    |     |     |          |      | 3素子八木 | 25   |    | C      | c      |
| 磯部40    | 34° 20'55.4 | 136° 48'46.3 | 4連30W | 0°   | R30W  | 90°  | 4連30W | 180° | 4連30W | 270° |      |    | ○   |     |      |     |     |    |     |     |          |      | 3素子八木 | 22   |    | C      | c      |
| 磯部41    | 34° 21'26.6 | 136° 49'14.1 | 4連30W | 150° | 4連30W | 300° |       |      |       |      |      |    |     |     | ○    |     |     |    |     |     |          |      | 3素子八木 | 14   |    | A      | a      |
| 磯部42    | 34° 21'13.7 | 136° 49'45.9 | 4連30W | 60°  | 4連30W | 230° |       |      |       |      |      |    |     |     | ○    |     |     |    |     |     |          |      | 3素子八木 | 353  |    | B      | b      |
| 磯部43    | 34° 21'13.1 | 136° 50'15.1 | 4連60W | 0°   | 4連30W | 110° | 4連30W | 270° |       |      |      |    | ○   |     |      |     |     |    |     |     |          |      | 3素子八木 | 337  |    | C      | c      |
| 磯部44    | 34° 21'18.6 | 136° 50'43.2 | 4連30W | 0°   | 4連30W | 120° | 4連60W | 220° |       |      |      |    | ○   |     |      |     |     |    |     |     |          |      | 3素子八木 | 323  |    | C      | c      |
| 磯部45    | 34° 21'22.8 | 136° 51'39.6 | R30W  | 10°  | R30W  | 180° | R30W  | 270° |       |      |      |    | ○   |     |      |     |     |    |     |     |          |      | 3素子八木 | 304  |    | C      | c      |
| 磯部46    | 34° 21'45.3 | 136° 51'50.7 | 4連30W | 0°   | 4連30W | 180° |       |      |       |      |      |    | ○   |     |      |     |     |    |     |     |          |      | 3素子八木 | 293  |    | C      | c      |
| 磯部47    | 34° 20'45.9 | 136° 51'30.3 | R30W  | 0°   | R30W  | 180° |       |      |       |      |      |    | ○   |     |      |     |     |    |     |     |          |      | 3素子八木 | 318  |    | C      | c      |
| 磯部48    | 34° 21'38.8 | 136° 52'24.4 | 4連30W | 90°  | 4連30W | 180° | R30W  | 330° |       |      |      |    | ○   |     |      |     |     |    |     |     |          |      | 3素子八木 | 291  |    | C      | c      |

子局情報一覧表2

| 局名      | 緯度          | 経度           | スピーカ    | 角度   | スピーカ    | 角度   | スピーカ  | 角度   | スピーカ  | 角度   | 追加増幅 | 新設 | 再利用 | 建替え | 延命処置 | 移設先 | 移設元 | 撤去 | 再送信 | 避難タワー | モーターサイレン | アンテナ  | 角度  | アンテナ | 角度 | 更新パターン | 撤去パターン |
|---------|-------------|--------------|---------|------|---------|------|-------|------|-------|------|------|----|-----|-----|------|-----|-----|----|-----|-------|----------|-------|-----|------|----|--------|--------|
| 磯部49    | 34° 21'49.6 | 136° 52'32.3 | 4連30W   | 110° | 4連30W   | 220° |       |      |       |      |      |    | ○   |     |      |     |     |    |     |       | ○        | 3素子八木 | 286 |      |    | C-2    | c-2    |
| 磯部50    | 34° 22'19.4 | 136° 50'56.9 | 4連30W   | 30°  | 4連30W   | 190° |       |      |       |      |      |    | ○   |     |      |     |     |    |     |       |          | 3素子八木 | 281 |      |    | C      | c      |
| 磯部51    | 34° 22'03.3 | 136° 51'41.5 | 4連30W   | 90°  | 4連30W   | 310° |       |      |       |      |      |    | ○   |     |      |     |     |    |     |       |          | 3素子八木 | 286 |      |    | C      | c      |
| 磯部52    | 34° 22'09.3 | 136° 51'58.1 | 4連30W   | 30°  | 4連30W   | 180° |       |      |       |      |      |    | ○   |     |      |     |     |    |     |       |          | 3素子八木 | 281 |      |    | C      | c      |
| 磯部53    | 34° 22'21.3 | 136° 52'14.5 |         |      |         |      |       |      |       |      |      |    |     |     |      |     | ○   |    |     |       |          |       |     |      | -  | a      |        |
| 磯部53 移設 | 34° 22'20.0 | 136° 52'08.7 | 4連30W   | 40°  | 4連30W   | 130° | 4連30W | 220° | 4連30W | 310° |      |    |     |     |      | ○   |     |    |     |       |          | 3素子八木 | 276 |      |    | A      | -      |
| 磯部54    | 34° 22'32.6 | 136° 47'50.4 | 4連60W   | 70°  | 4連30W   | 240° |       |      |       |      |      |    | ○   |     |      |     |     |    |     |       |          | 3素子八木 | 90  |      |    | C      | c      |
| 磯部55    | 34° 21'35.0 | 136° 47'52.0 | 4連60W中型 | 140° |         |      |       |      |       |      |      | ○  |     |     |      |     |     |    |     |       |          | 5素子八木 | 56  |      |    | A      | -      |
| 阿児01    | 34° 20'39.5 | 136° 48'55.1 | 4連30W   | 0°   | 4連30W   | 90°  | 4連30W | 180° | 4連30W | 270° |      |    |     |     | ○    |     |     |    |     |       |          | 3素子八木 | 16  |      |    | B      | b      |
| 阿児02    | 34° 20'22.7 | 136° 49'00.8 | 4連30W   | 0°   | 4連30W   | 90°  | 4連30W | 180° | 4連30W | 270° |      |    | ○   |     |      |     |     |    |     |       |          | 3素子八木 | 12  |      |    | C      | c      |
| 阿児03    | 34° 20'02.5 | 136° 49'00.6 | 4連30W   | 60°  | 4連60W   | 180° | 4連30W | 310° |       |      |      |    |     |     | ○    |     |     |    |     |       |          | 3素子八木 | 11  |      |    | 阿児03更新 | 阿児03撤去 |
| 阿児04    | 34° 20'13.2 | 136° 48'26.7 | R30W    | 15°  | 4連30W   | 90°  | R30W  | 180° | R30W  | 275° |      |    | ○   |     |      |     |     |    |     |       |          | 3素子八木 | 22  |      |    | C      | c      |
| 阿児05    | 34° 20'09.2 | 136° 48'02.0 | 4連30W   | 60°  | R30W    | 150° | R30W  | 240° | R30W  | 320° |      |    | ○   |     |      |     |     |    |     |       |          | 3素子八木 | 28  |      |    | C      | c      |
| 阿児06    | 34° 18'56.7 | 136° 47'58.1 | 4連60W   | 0°   | 4連60W   | 120° |       |      |       |      |      |    | ○   |     |      |     |     |    |     |       |          | 3素子八木 | 20  |      |    | C      | c      |
| 阿児07    | 34° 19'41.9 | 136° 48'25.2 | 4連30W   | 90°  | 4連30W   | 230° |       |      |       |      |      |    | ○   |     |      |     |     |    |     |       |          | 5素子八木 | 19  |      |    | C      | c      |
| 阿児08    | 34° 19'53.1 | 136° 48'40.0 | 4連60W   | 180° | R30W    | 350° |       |      |       |      |      |    | ○   |     |      |     |     |    |     |       |          | 3素子八木 | 16  |      |    | C      | c      |
| 阿児09    | 34° 19'42.8 | 136° 48'51.5 | 4連30W   | 90°  | 4連60W   | 210° | 4連30W | 340° |       |      |      |    | ○   |     |      |     |     |    |     |       |          | 3素子八木 | 12  |      |    | C      | c      |
| 阿児10    | 34° 19'35.0 | 136° 48'56.9 | 4連60W   | 40°  | 4連60W   | 140° |       |      |       |      |      |    | ○   |     |      |     |     |    |     |       |          | 3素子八木 | 10  |      |    | C      | c      |
| 阿児11    | 34° 19'38.6 | 136° 49'20.0 | 4連30W   | 60°  | 4連60W   | 180° | 4連30W | 300° |       |      |      |    |     |     | ○    |     |     |    |     |       |          | 3素子八木 | 4   |      |    | B      | b      |
| 阿児12    | 34° 19'19.3 | 136° 49'28.1 | 4連30W   | 180° | 4連30W   | 270° |       |      |       |      |      |    |     |     | ○    |     |     |    |     |       |          | 3素子八木 | 2   |      |    | B      | b      |
| 阿児13    | 34° 19'17.2 | 136° 49'42.4 | 4連60W   | 180° | 4連30W   | 320° |       |      |       |      |      |    |     |     | ○    |     |     |    |     |       |          | 3素子八木 | 358 |      |    | B      | b      |
| 阿児14    | 34° 19'27.9 | 136° 49'50.3 | 4連30W   | 200° | 4連30W   | 320° |       |      |       |      |      |    | ○   |     |      |     |     |    |     |       |          | 3素子八木 | 356 |      |    | C      | c      |
| 阿児15    | 34° 19'37.0 | 136° 49'30.6 | 4連30W   | 50°  | 4連30W   | 150° | 4連30W | 330° |       |      |      |    | ○   |     |      |     |     |    |     |       |          | 3素子八木 | 1   |      |    | C      | c      |
| 阿児16    | 34° 19'40.8 | 136° 49'57.1 | 4連30W   | 210° | 4連30W   | 270° |       |      |       |      |      |    | ○   |     |      |     |     |    |     |       |          | 3素子八木 | 354 |      |    | C      | c      |
| 阿児17    | 34° 19'36.6 | 136° 50'15.4 | 4連60W   | 60°  | 4連60W   | 310° |       |      |       |      |      |    | ○   |     |      |     |     |    |     |       |          | 3素子八木 | 349 |      |    | C      | c      |
| 阿児18    | 34° 19'47.8 | 136° 49'19.3 | 4連30W   | 45°  | 4連30W   | 135° | 4連30W | 225° | 4連30W | 315° |      |    | ○   |     |      |     |     |    |     |       |          | 5素子八木 | 4   |      |    | C      | c      |
| 阿児19    | 34° 19'58.9 | 136° 49'31.9 | 4連30W   | 0°   | 4連60W   | 180° |       |      |       |      |      |    | ○   |     |      |     |     |    |     |       |          | 3素子八木 | 1   |      |    | 阿児19更新 | 阿児19撤去 |
| 阿児20    | 34° 20'03.9 | 136° 49'20.6 | 4連60W   | 0°   | 4連30W   | 180° |       |      |       |      |      |    |     |     | ○    |     |     |    |     |       |          | 3素子八木 | 4   |      |    | B      | b      |
| 阿児21    | 34° 20'06.1 | 136° 49'46.2 | 4連30W   | 45°  | 4連30W   | 135° | 4連30W | 225° | 4連30W | 315° |      |    | ○   |     |      |     |     |    |     |       |          | 3素子八木 | 356 |      |    | C      | c      |
| 阿児22    | 34° 20'26.3 | 136° 49'38.1 | 4連30W   | 0°   | 4連30W   | 90°  | 4連30W | 180° | 4連30W | 270° |      |    | ○   |     |      |     |     |    |     |       |          | 3素子八木 | 359 |      |    | C      | c      |
| 阿児23    | 34° 20'22.8 | 136° 50'06.3 | 4連30W   | 0°   | 4連30W   | 90°  | 4連30W | 180° | 4連30W | 270° |      |    | ○   |     |      |     |     |    |     |       |          | 3素子八木 | 349 |      |    | C      | c      |
| 阿児24    | 34° 19'56.8 | 136° 50'10.5 | 4連30W   | 45°  | 4連30W   | 135° | 4連30W | 225° | 4連30W | 315° |      |    | ○   |     |      |     |     |    |     |       |          | 5素子八木 | 349 |      |    | C      | c      |
| 阿児25    | 34° 20'25.4 | 136° 50'26.6 | 4連30W   | 0°   | 4連30W   | 90°  | 4連30W | 180° |       |      |      |    | ○   |     |      |     |     |    |     |       |          | 3素子八木 | 341 |      |    | C      | c      |
| 阿児26    | 34° 19'50.7 | 136° 50'40.2 | 4連30W   | 90°  | 4連30W   | 180° | 4連30W | 270° |       |      |      |    | ○   |     |      |     |     |    |     |       |          | 3素子八木 | 341 |      |    | C      | c      |
| 阿児27    | 34° 20'04.2 | 136° 50'39.2 | 4連30W   | 0°   | 4連30W   | 110° | 4連60W | 230° |       |      |      |    | ○   |     |      |     |     |    |     |       |          | 3素子八木 | 340 |      |    | C      | c      |
| 阿児28    | 34° 20'10.2 | 136° 50'45.3 |         |      |         |      |       |      |       |      |      |    |     |     |      |     |     | ○  |     |       |          |       |     |      | -  | a      |        |
| 阿児29    | 34° 20'13.1 | 136° 50'59.6 | 4連30W   | 0°   | 4連30W   | 90°  | 4連30W | 180° | 4連30W | 270° |      |    | ○   |     |      |     |     |    |     |       |          | 3素子八木 | 333 |      |    | C      | c      |
| 阿児30    | 34° 19'32.2 | 136° 50'50.7 | 4連30W   | 150° | 4連30W   | 330° |       |      |       |      |      |    | ○   |     |      |     |     |    |     |       |          | 3素子八木 | 341 |      |    | C      | c      |
| 阿児31    | 34° 18'57.0 | 136° 48'46.0 | 4連30W   | 0°   | 4連30W   | 135° | 4連30W | 225° |       |      |      |    | ○   |     |      |     |     |    |     |       |          | 3素子八木 | 11  |      |    | C      | c      |
| 阿児32    | 34° 19'01.5 | 136° 48'59.5 | 4連30W   | 0°   | 4連30W   | 90°  | 4連30W | 180° | 4連30W | 270° |      |    |     | ○   |      |     |     |    |     |       |          | 3素子八木 | 8   |      |    | A      | a      |
| 阿児33    | 34° 19'16.2 | 136° 49'05.1 | 4連30W   | 90°  | 4連30W   | 180° | 4連30W | 270° |       |      |      |    | ○   |     |      |     |     |    |     |       |          | 3素子八木 | 7   |      |    | C      | c      |
| 阿児34    | 34° 18'56.8 | 136° 49'23.6 |         |      |         |      |       |      |       |      |      |    |     |     |      |     | ○   |    |     |       |          |       |     |      | -  | a      |        |
| 阿児34 移設 | 34° 18'56.1 | 136° 49'19.2 | 4連60W中型 | 50°  | 4連30W   | 150° | 4連30W | 270° |       |      |      |    |     |     |      | ○   |     |    |     |       |          | 3素子八木 | 3   |      |    | A      | -      |
| 阿児35    | 34° 19'19.5 | 136° 50'01.4 | 4連30W   | 90°  | 4連30W   | 200° | 4連60W | 340° |       |      |      |    | ○   |     |      |     |     |    |     |       |          | 3素子八木 | 353 |      |    | C      | c      |
| 阿児36    | 34° 19'14.9 | 136° 50'21.5 | 4連30W   | 45°  | 4連30W   | 135° | 4連30W | 225° | 4連30W | 315° |      |    | ○   |     |      |     |     |    |     |       |          | 3素子八木 | 349 |      |    | C      | c      |
| 阿児37    | 34° 19'15.7 | 136° 50'44.6 | 4連30W   | 30°  | 4連30W   | 280° |       |      |       |      |      |    | ○   |     |      |     |     |    |     |       |          | 3素子八木 | 344 |      |    | C      | c      |
| 阿児38    | 34° 19'14.2 | 136° 51'03.1 | 4連30W   | 45°  | 4連30W   | 135° | 4連30W | 225° | 4連30W | 315° |      |    | ○   |     |      |     |     |    |     |       |          | 3素子八木 | 340 |      |    | C      | c      |
| 阿児39    | 34° 18'23.2 | 136° 49'02.1 | 4連30W   | 0°   | 4連30W   | 90°  | 4連30W | 180° | 4連30W | 270° |      |    |     | ○   |      |     |     |    |     |       |          | 3素子八木 | 6   |      |    | A      | a      |
| 阿児40    | 34° 18'31.0 | 136° 49'13.4 | 4連30W   | 0°   | 4連30W   | 90°  | 4連30W | 180° | 4連30W | 270° |      |    |     | ○   |      |     |     |    |     |       |          | 3素子八木 | 4   |      |    | A      | a      |
| 阿児41    | 34° 18'38.0 | 136° 49'30.4 | 4連30W   | 0°   | 4連60W中型 | 110° | 4連30W | 225° |       |      |      |    |     | ○   |      |     |     |    |     |       |          | 3素子八木 | 1   |      |    | A      | a      |

[illegible]

|  |  |    |    |    |  |      |                                                          |        |
|--|--|----|----|----|--|------|----------------------------------------------------------|--------|
|  |  | 承認 | 設計 | 担当 |  | 縮尺   | 工事名称 令和8・9・10年度 志摩市防災行政無線機器更新工事<br>設計年度<br>図面名称 子局情報一覧表3 | No.132 |
|  |  |    |    |    |  | NTS  |                                                          |        |
|  |  |    |    |    |  | 設計年度 |                                                          |        |

子局情報一覧表4

| 局名   | 緯度          | 経度           | スピーカ    | 角度   | スピーカ    | 角度   | スピーカ  | 角度   | スピーカ  | 角度   | 追加増幅 | 新設 | 再利用 | 建替え | 延命処置 | 移設先 | 移設元 | 撤去 | 再送信 | 避難灯 | モーターサイレン | アンテナ  | 角度  | アンテナ  | 角度  | 更新パターン | 撤去パターン |
|------|-------------|--------------|---------|------|---------|------|-------|------|-------|------|------|----|-----|-----|------|-----|-----|----|-----|-----|----------|-------|-----|-------|-----|--------|--------|
| 阿児89 | 34° 21'21.3 | 136° 53'28.7 | 4連30W   | 90°  | 4連60W   | 160° | 4連30W | 350° |       |      |      |    |     |     | ○    |     |     |    |     |     |          | 3素子八木 | 290 |       |     | B      | b      |
| 阿児90 | 34° 21'42.8 | 136° 53'23.7 | R30W    | 70°  | 4連60W中型 | 140° | R30W  | 295° |       |      |      |    |     | ○   |      |     |     |    |     |     |          | 3素子八木 | 285 |       |     | A      | a      |
| 阿児91 | 34° 21'31.3 | 136° 53'46.6 | 4連30W   | 0°   | 4連60W   | 160° | 4連30W | 250° |       |      |      |    | ○   |     |      |     |     |    |     |     |          | 3素子八木 | 286 |       |     | C      | c      |
| 阿児92 | 34° 21'42.0 | 136° 53'56.5 | 4連60W   | 0°   | 4連60W   | 270° |       |      |       |      |      |    | ○   |     |      |     |     |    |     |     |          | 3素子八木 | 283 |       |     | C      | c      |
| 阿児93 | 34° 21'41.2 | 136° 54'05.8 | 4連30W   | 45°  | 4連60W   | 200° | 4連30W | 305° |       |      |      |    | ○   |     |      |     |     |    |     |     |          | 3素子八木 | 283 |       |     | C      | c      |
| 阿児94 | 34° 21'44.0 | 136° 54'18.9 | 4連60W   | 30°  | 4連30W   | 225° |       |      |       |      |      |    | ○   |     |      |     |     |    |     |     |          | 3素子八木 | 282 |       |     | C      | c      |
| 阿児95 | 34° 19'51.0 | 136° 49'52.4 | 4連30W   | 45°  | 4連30W   | 135° | 4連30W | 225° | 4連30W | 315° |      |    | ○   |     |      |     |     |    |     |     |          | 3素子八木 | 355 |       |     | C      | c      |
| 阿児96 | 34° 19'27.6 | 136° 50'31.6 | 4連30W   | 100° | 4連30W   | 330° |       |      |       |      |      | ○  |     |     |      |     |     |    |     |     |          | 5素子八木 | 346 |       |     | A      | -      |
| 浜島01 | 34° 18'26.6 | 136° 45'26.6 | 4連60W   | 70°  | 4連30W   | 330° |       |      |       |      |      |    | ○   |     |      |     |     |    |     |     |          | 5素子八木 | 40  |       |     | C      | c      |
| 浜島02 | 34° 18'19.8 | 136° 45'19.4 | 4連30W   | 40°  | 4連30W   | 120° | 4連30W | 300° |       |      |      |    | ○   |     |      |     |     |    |     |     |          | 3素子八木 | 40  |       |     | C      | c      |
| 浜島03 | 34° 18'10.7 | 136° 45'12.6 |         |      |         |      |       |      |       |      |      |    |     |     |      |     |     | ○  |     |     |          |       |     |       |     | -      | a      |
| 浜島04 | 34° 18'03.8 | 136° 45'12.1 |         |      |         |      |       |      |       |      |      |    |     |     |      |     |     | ○  |     |     |          |       |     |       |     | -      | a      |
| 浜島05 | 34° 18'16.5 | 136° 44'55.3 | 8連120W  | 120° |         |      |       |      |       |      |      |    | ○   |     |      |     |     |    |     |     |          | 5素子八木 | 71  |       |     | C      | c      |
| 浜島06 | 34° 17'39.4 | 136° 45'46.4 | 4連30W   | 130° | 4連60W中型 | 300° |       |      |       |      |      |    |     | ○   |      |     |     | ○  |     |     |          | 5素子八木 | 33  | 3素子八木 | 20  | A-3    | a      |
| 浜島07 | 34° 17'42.8 | 136° 45'28.9 |         |      |         |      |       |      |       |      |      |    |     |     |      |     |     | ○  |     |     |          |       |     |       |     | -      | a      |
| 浜島08 | 34° 17'46.9 | 136° 45'21.6 | 4連30W   | 40°  | 4連30W   | 130° | 4連30W | 220° | 4連30W | 310° |      |    |     |     | ○    |     |     |    |     |     |          | 5素子八木 | 36  |       |     | B      | b      |
| 浜島09 | 34° 17'43.1 | 136° 44'59.4 | 4連30W   | 30°  | 4連60W   | 110° | 4連30W | 190° |       |      |      |    | ○   |     |      |     |     |    |     |     |          | 5素子八木 | 38  |       |     | C      | c      |
| 浜島10 | 34° 17'48.1 | 136° 44'47.7 | 4連30W   | 140° | 4連30W   | 320° |       |      |       |      |      |    |     |     | ○    |     |     |    |     |     |          | 5素子八木 | 40  |       |     | B      | b      |
| 浜島11 | 34° 17'54.2 | 136° 44'53.8 | 4連30W   | 110° | 4連30W   | 180° | 4連60W | 270° |       |      |      |    | ○   |     |      |     |     |    |     |     |          | 5素子八木 | 40  |       |     | C      | c      |
| 浜島12 | 34° 17'57.4 | 136° 44'34.4 |         |      |         |      |       |      |       |      |      |    |     |     |      |     |     | ○  |     |     |          |       |     |       |     | -      | a      |
| 浜島13 | 34° 18'09.3 | 136° 44'15.0 | 4連30W   | 110° | 4連60W中型 | 200° | 4連30W | 290° |       |      |      |    |     | ○   |      |     |     |    |     |     |          | 5素子八木 | 45  |       |     | A      | a      |
| 浜島14 | 34° 18'28.4 | 136° 43'13.0 | 4連30W   | 70°  | 4連30W   | 150° | 4連30W | 300° |       |      |      |    | ○   |     |      |     |     |    |     |     |          | 5素子八木 | 52  |       |     | C      | c      |
| 浜島15 | 34° 18'16.5 | 136° 43'11.9 | 4連60W中型 | 120° | 4連30W   | 230° | 4連30W | 330° |       |      |      |    |     | ○   |      |     |     | ○  |     |     | ○        | 5素子八木 | 51  | 3素子八木 | 0   | A-5    | a-2    |
| 浜島16 | 34° 18'54.3 | 136° 45'29.1 |         |      |         |      |       |      |       |      |      |    |     |     |      |     |     | ○  |     |     |          |       |     |       |     | -      | a      |
| 浜島17 | 34° 19'04.0 | 136° 45'27.7 | 4連60W   | 170° | 4連60W   | 340° |       |      |       |      |      |    | ○   |     |      |     |     |    |     |     |          | 5素子八木 | 44  |       |     | C      | c      |
| 浜島18 | 34° 19'22.8 | 136° 45'13.6 | 4連30W   | 0°   | 4連30W   | 90°  | 4連30W | 220° |       |      |      |    | ○   |     |      |     |     |    |     |     |          | 5素子八木 | 49  |       |     | C      | c      |
| 浜島19 | 34° 18'55.0 | 136° 45'55.4 | 4連30W   | 0°   | 4連30W   | 120° | 4連30W | 250° |       |      |      |    | ○   |     |      |     |     |    |     |     |          | 5素子八木 | 40  |       |     | C      | c      |
| 浜島20 | 34° 18'53.9 | 136° 46'25.6 | 4連30W   | 150° | R30W    | 260° |       |      |       |      |      |    | ○   |     |      |     |     |    |     |     |          | 5素子八木 | 36  |       |     | C      | c      |
| 浜島21 | 34° 19'03.7 | 136° 46'29.2 | 4連30W   | 40°  | 4連30W   | 180° | R30W  | 270° |       |      |      |    | ○   |     |      |     |     |    |     |     |          | 5素子八木 | 36  |       |     | C      | c      |
| 浜島22 | 34° 19'17.4 | 136° 46'26.0 | 4連30W   | 40°  | 4連30W   | 180° |       |      |       |      |      |    | ○   |     |      |     |     |    |     |     |          | 5素子八木 | 39  |       |     | C      | c      |
| 浜島23 | 34° 19'00.4 | 136° 46'41.8 | 4連30W   | 100° | 4連30W   | 190° |       |      |       |      |      |    | ○   |     |      |     |     |    |     |     |          | 5素子八木 | 75  |       |     | C      | c      |
| 浜島24 | 34° 18'21.2 | 136° 47'19.6 | 4連60W   | 80°  | 4連30W   | 180° | 4連30W | 330° |       |      |      |    | ○   |     |      |     |     |    |     |     |          | 5素子八木 | 24  |       |     | C      | c      |
| 浜島25 | 34° 18'07.4 | 136° 47'44.6 | 4連30W   | 0°   | 4連30W   | 90°  | 4連30W | 180° | 4連30W | 270° |      |    | ○   |     |      |     |     |    |     |     |          | 3素子八木 | 19  |       |     | C      | c      |
| 浜島26 | 34° 18'00.2 | 136° 48'07.1 | 4連60W   | 45°  | 4連30W   | 180° | 4連30W | 300° |       |      |      |    | ○   |     |      |     |     |    |     |     |          | 3素子八木 | 15  |       |     | C      | c      |
| 浜島27 | 34° 17'36.7 | 136° 47'07.4 | 4連60W   | 45°  | 4連60W   | 270° |       |      |       |      |      |    | ○   |     |      |     |     |    |     |     |          | 3素子八木 | 22  |       |     | C      | c      |
| 浜島28 | 34° 17'54.0 | 136° 44'59.2 | 8連120W  | 60°  |         |      |       |      |       |      |      |    | ○   |     |      |     |     |    |     |     | ○        | 5素子八木 | 39  |       |     | C-2    | c-2    |
| 大王01 | 34° 17'09.9 | 136° 53'00.1 | 4連30W   | 20°  | 4連30W   | 110° | 4連30W | 200° |       |      |      |    | ○   |     |      |     |     |    |     |     |          | 3素子八木 | 332 |       |     | C      | c      |
| 大王02 | 34° 17'05.1 | 136° 53'26.8 | 4連30W   | 0°   | 4連60W   | 90°  | 4連30W | 270° |       |      |      |    | ○   |     |      |     |     |    |     |     |          | 3素子八木 | 330 |       |     | C      | c      |
| 大王03 | 34° 16'51.0 | 136° 53'47.4 | 4連30W   | 0°   | 4連60W   | 110° | 4連30W | 260° |       |      |      |    | ○   |     |      |     |     |    |     |     | ○        | 3素子八木 | 328 |       |     | C-2    | c-2    |
| 大王04 | 34° 16'47.0 | 136° 53'42.6 |         |      |         |      |       |      |       |      |      |    |     |     |      |     |     | ○  |     |     |          |       |     |       |     | -      | a      |
| 大王05 | 34° 16'36.2 | 136° 53'51.1 | 4連60W中型 | 110° | 4連30W   | 330° |       |      |       |      |      |    |     | ○   |      |     |     |    |     |     |          | 5素子八木 | 329 |       |     | A      | a      |
| 大王06 | 34° 16'39.6 | 136° 53'35.2 | 4連30W   | 0°   | 4連30W   | 90°  | 4連30W | 270° |       |      |      |    |     | ○   |      |     |     |    | ○   |     |          | 5素子八木 | 331 | 3素子八木 | 300 | A-3    | a      |
| 大王07 | 34° 16'49.6 | 136° 53'15.6 | 4連60W   | 90°  | 4連60W   | 180° |       |      |       |      |      |    | ○   |     |      |     |     |    |     |     |          | 3素子八木 | 332 |       |     | C      | c      |
| 大王08 | 34° 16'42.6 | 136° 52'58.4 | R30W    | 10°  | R30W    | 100° |       |      |       |      |      |    |     |     | ○    |     |     |    |     |     |          | 3素子八木 | 334 |       |     | B      | b      |
| 大王09 | 34° 16'33.1 | 136° 52'33.7 | 4連60W   | 45°  | 4連60W   | 315° |       |      |       |      |      |    | ○   |     |      |     |     |    |     |     |          | 3素子八木 | 338 |       |     | C      | c      |
| 大王10 | 34° 16'55.6 | 136° 52'39.0 | 4連60W   | 90°  | 4連60W   | 270° |       |      |       |      |      |    | ○   |     |      |     |     |    |     |     |          | 3素子八木 | 336 |       |     | C      | c      |
| 大王11 | 34° 16'54.3 | 136° 51'38.1 | 4連30W   | 110° | 4連60W   | 260° |       |      |       |      |      |    | ○   |     |      |     |     |    |     |     |          | 3素子八木 | 343 |       |     | C      | c      |
| 大王12 | 34° 17'03.8 | 136° 51'10.3 | 4連30W   | 60°  | 4連30W   | 180° | 4連30W | 290° |       |      |      |    | ○   |     |      |     |     |    |     |     |          | 3素子八木 | 346 |       |     | C      | c      |
| 大王13 | 34° 17'07.0 | 136° 50'45.4 | 4連30W   | 45°  | 4連30W   | 150° | 4連30W | 250° |       |      |      |    | ○   |     |      |     |     |    |     |     |          | 3素子八木 | 350 |       |     | C      | c      |
| 大王14 | 34° 17'14.3 | 136° 50'26.3 | 4連30W   | 110° | 4連30W   | 220° | 4連60W | 320° |       |      |      |    | ○   |     |      |     |     |    |     |     |          | 3素子八木 | 352 |       |     | D      | d      |


子局情報一覧表5

| 局名      | 緯度          | 経度           | スピーカ     | 角度   | スピーカ     | 角度   | スピーカ     | 角度   | スピーカ  | 角度   | 追加増幅 | 新設 | 再利用 | 建替え | 延命処置 | 移設先 | 移設元 | 撤去 | 再送信 | 避難灯 | モーターサイレン | アンテナ  | 角度  | アンテナ  | 角度 | 更新パターン | 撤去パターン |
|---------|-------------|--------------|----------|------|----------|------|----------|------|-------|------|------|----|-----|-----|------|-----|-----|----|-----|-----|----------|-------|-----|-------|----|--------|--------|
| 大王15    | 34° 17'03.6 | 136° 50'00.9 | 4連30W    | 45°  | 4連30W    | 170° | 4連30W    | 270° |       |      |      |    | ○   |     |      |     |     |    |     |     |          | 3素子八木 | 356 |       |    | D      | d      |
| 大王16    | 34° 16'33.2 | 136° 50'15.2 |          |      |          |      |          |      |       |      |      |    |     |     |      |     |     | ○  |     |     |          |       |     |       |    | -      | f      |
| 大王17    | 34° 16'46.4 | 136° 50'56.1 | 4連60W    | 120° | 4連60W    | 240° |          |      |       |      |      |    |     |     | ○    |     |     |    |     |     |          | 3素子八木 | 349 |       |    | E      | e      |
| 大王18    | 34° 16'39.1 | 136° 51'44.6 | 4連60W    | 190° | 4連30W    | 270° | 4連30W    | 340° |       |      |      |    | ○   |     |      |     |     |    |     |     |          | 5素子八木 | 343 |       |    | C      | c      |
| 大王19    | 34° 16'23.7 | 136° 51'48.5 | 4連60W    | 30°  | 4連30W    | 150° | 4連30W    | 270° |       |      |      |    | ○   |     |      |     |     |    |     |     |          | 5素子八木 | 343 |       |    | C      | c      |
| 大王20    | 34° 16'13.6 | 136° 51'45.4 | 4連30W    | 30°  | 4連60W    | 160° | 4連30W    | 270° |       |      |      |    | ○   |     |      |     |     |    |     |     |          | 5素子八木 | 344 |       |    | C      | c      |
| 大王21    | 34° 16'08.9 | 136° 51'20.2 |          |      |          |      |          |      |       |      |      |    |     |     |      |     | ○   |    |     |     |          |       |     |       |    | -      | a      |
| 大王21 移設 | 34° 15'48.5 | 136° 51'48.6 | 4連60W中型  | 60°  | 4連30W    | 300° |          |      |       |      |      |    |     |     |      | ○   |     |    |     |     |          | 3素子八木 | 345 |       |    | A      | -      |
| 大王22    | 34° 16'10.4 | 136° 52'02.7 | 4連60W    | 130° | 4連60W    | 340° |          |      |       |      |      |    | ○   |     |      |     |     |    |     |     |          | 5素子八木 | 342 |       |    | C      | c      |
| 大王23    | 34° 16'24.2 | 136° 52'09.9 | 4連60W    | 0°   | 4連60W    | 70°  |          |      |       |      |      |    | ○   |     |      |     |     |    |     |     |          | 5素子八木 | 341 |       |    | C      | c      |
| 大王24    | 34° 17'24.3 | 136° 53'36.5 | 4連60W    | 200° | 4連60W    | 320° |          |      |       |      |      |    | ○   |     |      |     |     |    |     |     |          | 3素子八木 | 327 |       |    | C      | c      |
| 大王25    | 34° 17'34.8 | 136° 53'01.8 | 4連30W    | 120° | 4連30W    | 230° | 4連60W    | 340° |       |      |      |    | ○   |     |      |     |     |    |     |     |          | 3素子八木 | 330 |       |    | C      | c      |
| 大王26    | 34° 17'52.0 | 136° 53'02.3 |          |      |          |      |          |      |       |      |      |    |     |     |      |     |     | ○  |     |     |          |       |     |       |    | -      | a      |
| 大王27    | 34° 17'56.6 | 136° 52'53.9 | 4連60W中型  | 100° | 4連60W中型  | 260° |          |      |       |      |      |    |     | ○   |      |     |     |    | ○   |     |          | 5素子八木 | 329 | 3素子八木 | 20 | A-3    | a      |
| 大王28    | 34° 16'54.0 | 136° 53'05.4 | 4連30W    | 0°   | 4連30W    | 90°  | 4連30W    | 180° | 4連30W | 270° |      |    | ○   |     |      |     |     |    |     |     |          | 3素子八木 | 333 |       |    | 大王28更新 | 大王28撤去 |
| 大王29    | 34° 18'08.2 | 136° 52'58.7 | 4連30W    | 100° | 4連30W    | 220° |          |      |       |      |      |    |     |     | ○    |     |     |    |     |     |          | 5素子八木 | 327 |       |    | B      | b      |
| 志摩01    | 34° 16'13.2 | 136° 50'59.8 |          |      |          |      |          |      |       |      |      |    |     |     |      |     |     | ○  |     |     |          |       |     |       |    | -      | a      |
| 志摩02    | 34° 15'57.7 | 136° 50'52.8 | 4連60W    | 0°   | 4連60W    | 160° |          |      |       |      |      |    | ○   |     |      |     |     |    |     |     |          | 5素子八木 | 351 |       |    | C      | c      |
| 志摩03    | 34° 15'51.4 | 136° 51'11.1 | 4連60W    | 30°  | 4連60W    | 110° |          |      |       |      |      |    | ○   |     |      |     |     |    |     |     |          | 3素子八木 | 349 |       |    | C      | c      |
| 志摩04    | 34° 15'45.3 | 136° 50'59.1 |          |      |          |      |          |      |       |      |      |    |     |     |      |     | ○   |    |     |     |          |       |     |       |    | -      | a      |
| 志摩04 移設 | 34° 15'37.0 | 136° 50'59.4 | 4連60W中型  | 45°  | 4連60W中型  | 290° |          |      |       |      |      |    |     |     |      | ○   |     |    |     |     |          | 5素子八木 | 350 |       |    | A      | -      |
| 志摩05    | 34° 15'24.7 | 136° 50'52.0 | 4連30W    | 30°  | 4連30W    | 200° | 4連60W    | 290° |       |      |      |    | ○   |     |      |     |     |    |     |     |          | 5素子八木 | 351 |       |    | C      | c      |
| 志摩06    | 34° 15'13.1 | 136° 50'40.6 | 4連30W    | 90°  | 4連30W    | 200° | 4連60W中型  | 330° |       |      |      |    |     | ○   |      |     |     |    | ○   |     | ○        | 3素子八木 | 353 | 3素子八木 | 35 | A-5    | a-2    |
| 志摩07    | 34° 14'58.5 | 136° 50'47.5 |          |      |          |      |          |      |       |      |      |    |     |     |      |     | ○   |    |     |     |          |       |     |       |    | -      | a      |
| 志摩07 移設 | 34° 14'56.3 | 136° 50'50.7 | 4連30W    | 0°   | 4連30W    | 190° | 4連60W    | 300° |       |      |      |    |     |     |      | ○   |     |    |     |     |          | 3素子八木 | 352 |       |    | A      | -      |
| 志摩08    | 34° 15'20.0 | 136° 50'23.9 |          |      |          |      |          |      |       |      |      |    |     |     |      |     | ○   |    |     |     |          |       |     |       |    | -      | a      |
| 志摩08 移設 | 34° 15'17.4 | 136° 50'19.0 | 4連60W中型  | 120° | 4連60W中型  | 220° | 4連60W中型  | 340° |       |      | 1    |    |     |     |      | ○   |     |    |     |     |          | 3素子八木 | 355 |       |    | A-2    | -      |
| 志摩09    | 34° 15'37.2 | 136° 50'34.9 | 4連30W    | 70°  | 4連30W    | 220° | 4連60W    | 340° |       |      |      |    | ○   |     |      |     |     |    |     |     |          | 3素子八木 | 353 |       |    | C      | c      |
| 志摩10    | 34° 15'51.0 | 136° 50'25.0 |          |      |          |      |          |      |       |      |      |    |     |     |      |     |     | ○  |     |     |          |       |     |       |    | -      | a      |
| 志摩11    | 34° 15'23.3 | 136° 50'01.1 | 4連60W    | 0°   | 4連60W    | 180° |          |      |       |      |      |    | ○   |     |      |     |     |    |     |     |          | 3素子八木 | 357 |       |    | C      | c      |
| 志摩12    | 34° 15'40.8 | 136° 49'57.2 | 8連120W   | 60°  |          |      |          |      |       |      |      |    | ○   |     |      |     |     |    |     |     |          | 3素子八木 | 357 |       |    | C      | c      |
| 志摩13    | 34° 15'33.4 | 136° 49'42.5 | 4連60W中型  | 20°  | 4連60W中型  | 160° |          |      |       |      |      |    |     | ○   |      |     |     |    |     |     |          | 3素子八木 | 359 |       |    | A      | a      |
| 志摩14    | 34° 15'19.7 | 136° 49'38.1 |          |      |          |      |          |      |       |      |      |    |     |     |      |     |     | ○  |     |     |          |       |     |       |    | -      | a      |
| 志摩15    | 34° 15'09.2 | 136° 49'43.7 | 4連30W    | 45°  | 4連30W    | 220° | 4連60W中型  | 310° |       |      |      |    |     | ○   |      |     |     |    |     |     |          | 3素子八木 | 359 |       |    | A      | a      |
| 志摩16    | 34° 16'12.1 | 136° 49'44.4 | 4連60W中型  | 45°  | 4連60W中型  | 170° | 8連120W中型 | 280° |       |      | 1    |    |     | ○   |      |     |     |    |     |     |          | 3素子八木 | 359 |       |    | A-2    | a      |
| 志摩17    | 34° 15'36.9 | 136° 49'31.3 | 4連30W    | 0°   | 4連30W    | 90°  | 4連30W    | 180° | 4連30W | 270° |      |    |     | ○   |      |     |     |    |     |     |          | 3素子八木 | 0   |       |    | A      | a      |
| 志摩18    | 34° 15'27.7 | 136° 49'24.3 | 4連30W    | 140° | 4連60W    | 220° | 4連30W    | 300° |       |      |      |    | ○   |     |      |     |     |    |     |     |          | 5素子八木 | 1   |       |    | C      | c      |
| 志摩19    | 34° 15'10.1 | 136° 49'20.6 | 4連30W    | 0°   | 4連30W    | 90°  | 4連30W    | 180° | 4連30W | 270° |      |    | ○   |     |      |     |     |    |     |     |          | 5素子八木 | 1   |       |    | C      | c      |
| 志摩20    | 34° 16'16.3 | 136° 49'14.3 |          |      |          |      |          |      |       |      |      |    |     |     |      |     |     | ○  |     |     |          |       |     |       |    | -      | a      |
| 志摩21    | 34° 15'36.1 | 136° 49'06.6 | 4連60W中型  | 0°   | 4連30W    | 90°  | 4連30W    | 180° |       |      |      |    |     | ○   |      |     |     |    |     |     |          | 3素子八木 | 3   |       |    | A      | a      |
| 志摩22    | 34° 15'07.6 | 136° 49'00.5 | 4連60W中型  | 30°  | 4連60W中型  | 300° |          |      |       |      |      |    |     | ○   |      |     |     |    |     |     |          | 5素子八木 | 4   |       |    | A      | a      |
| 志摩23    | 34° 16'24.1 | 136° 48'37.8 |          |      |          |      |          |      |       |      |      |    |     |     |      |     |     | ○  |     |     |          |       |     |       |    | -      | a      |
| 志摩24    | 34° 16'06.8 | 136° 48'44.6 | 8連120W中型 | 70°  | 8連120W中型 | 330° |          |      |       |      | 1    |    |     | ○   |      |     |     |    |     |     |          | 3素子八木 | 6   |       |    | A-2    | a      |
| 志摩25    | 34° 15'56.7 | 136° 48'29.5 | 4連30W    | 20°  | 4連30W    | 110° | 4連30W    | 270° |       |      |      |    | ○   |     |      |     |     |    |     |     |          | 5素子八木 | 8   |       |    | C      | c      |
| 志摩26    | 34° 15'49.7 | 136° 48'40.4 |          |      |          |      |          |      |       |      |      |    |     |     |      |     | ○   |    |     |     |          |       |     |       |    | -      | a      |
| 志摩26 移設 | 34° 15'46.9 | 136° 48'43.4 | 4連30W    | 90°  | 4連30W    | 190° | 4連60W中型  | 330° |       |      |      |    |     |     |      | ○   |     |    |     |     |          | 3素子八木 | 6   |       |    | A      | -      |
| 志摩27    | 34° 15'43.0 | 136° 48'48.5 |          |      |          |      |          |      |       |      |      |    |     |     |      |     |     | ○  |     |     |          |       |     |       |    | -      | a      |
| 志摩28    | 34° 15'37.5 | 136° 48'34.6 | 4連30W    | 0°   | 4連30W    | 90°  | 4連30W    | 180° | 4連30W | 270° |      |    |     | ○   |      |     |     |    |     |     |          | 3素子八木 | 7   |       |    | A      | a      |
| 志摩29    | 34° 15'27.5 | 136° 48'40.1 | 4連60W    | 150° | 4連60W    | 240° |          |      |       |      |      |    | ○   |     |      |     |     |    |     |     |          | 3素子八木 | 6   |       |    | C      | c      |
| 志摩30    | 34° 15'15.4 | 136° 48'33.3 | R30W     | 60°  | 4連30W    | 125° | R30W     | 250° | R30W  | 340° |      |    |     | ○   |      |     |     |    |     |     |          | 3素子八木 | 7   |       |    | A      | a      |

子局情報一覧表6

| 局名      | 緯度          | 経度           | スピーカ     | 角度   | スピーカ    | 角度   | スピーカ     | 角度   | スピーカ  | 角度   | 追加増幅 | 新設 | 再利用 | 建替え | 延命処置 | 移設先 | 移設元 | 撤去 | 再送信 | 避難タワー | モーターサイレン | アンテナ  | 角度 | アンテナ    | 角度      | 更新パターン | 撤去パターン |
|---------|-------------|--------------|----------|------|---------|------|----------|------|-------|------|------|----|-----|-----|------|-----|-----|----|-----|-------|----------|-------|----|---------|---------|--------|--------|
| 志摩31    | 34° 15'27.4 | 136° 48'23.8 | 4連30W    | 55°  | 4連60W   | 180° | 4連30W    | 270° |       |      |      |    | ○   |     |      |     |     |    |     |       |          | 5素子八木 | 8  |         |         | C      | c      |
| 志摩32    | 34° 15'48.1 | 136° 48'18.0 | 4連30W    | 0°   | 4連30W   | 90°  | 4連30W    | 180° | 4連30W | 270° |      |    | ○   |     |      |     |     |    |     |       |          | 3素子八木 | 9  |         |         | C      | c      |
| 志摩33    | 34° 15'24.0 | 136° 48'12.0 |          |      |         |      |          |      |       |      |      |    |     |     |      |     | ○   |    |     |       |          |       |    |         |         | -      | a      |
| 志摩33 移設 | 34° 15'38.3 | 136° 48'19.5 | 4連30W    | 90°  | 4連30W   | 180° | 4連30W    | 270° |       |      |      |    |     |     |      | ○   |     |    |     |       |          | 3素子八木 | 9  |         |         | A      | -      |
| 志摩34    | 34° 15'18.2 | 136° 48'14.5 | 4連30W    | 180° | 4連60W   | 330° |          |      |       |      |      |    | ○   |     |      |     |     |    |     |       | ○        | 5素子八木 | 9  |         |         | C-2    | c-2    |
| 志摩35    | 34° 17'16.2 | 136° 48'40.5 |          |      |         |      |          |      |       |      |      |    |     |     |      |     |     | ○  |     |       |          |       |    |         |         | -      | a      |
| 志摩36    | 34° 17'21.4 | 136° 48'47.0 | 4連60W    | 60°  | 4連30W   | 200° | 4連30W    | 270° |       |      |      |    | ○   |     |      |     |     |    |     |       |          | 3素子八木 | 7  |         |         | C      | c      |
| 志摩37    | 34° 17'27.4 | 136° 49'11.0 | 4連30W    | 45°  | 4連30W   | 135° | 4連30W    | 270° |       |      |      |    | ○   |     |      |     |     |    |     |       | ○        | 3素子八木 | 4  |         |         | C-2    | c-2    |
| 志摩38    | 34° 16'28.8 | 136° 48'01.1 | 8連120W   | 110° |         |      |          |      |       |      |      |    | ○   |     |      |     |     |    |     |       |          | 3素子八木 | 12 |         |         | C      | c      |
| 志摩39    | 34° 15'25.8 | 136° 47'51.3 |          |      |         |      |          |      |       |      |      |    |     |     |      |     | ○   |    |     |       |          |       |    |         |         | -      | a      |
| 志摩39 移設 | 34° 15'23.3 | 136° 47'37.2 | 4連30W    | 0°   | 4連60W中型 | 90°  | 4連30W    | 250° |       |      |      |    |     |     |      | ○   |     |    |     |       |          | 3素子八木 | 13 |         |         | A      | -      |
| 志摩40    | 34° 15'44.7 | 136° 47'45.6 |          |      |         |      |          |      |       |      |      |    |     |     |      |     | ○   |    |     |       |          |       |    |         |         | -      | a      |
| 志摩40 移設 | 34° 15'47.7 | 136° 47'47.6 | 4連60W中型  | 0°   | 4連60W中型 | 70°  | 4連60W中型  | 240° |       |      | 1    |    |     |     |      | ○   |     |    |     |       |          | 3素子八木 | 12 |         |         | A-2    | -      |
| 志摩41    | 34° 15'32.2 | 136° 47'38.6 | 4連60W中型  | 70°  | 4連60W中型 | 270° |          |      |       |      |      |    |     |     |      |     |     |    |     |       |          | 3素子八木 | 13 |         |         | A      | a      |
| 志摩42    | 34° 15'52.7 | 136° 47'31.7 | 4連30W    | 0°   | 4連30W   | 90°  | 4連30W    | 180° | 4連30W | 270° |      |    |     | ○   |      |     |     |    | ○   |       |          | 3素子八木 | 14 | 3素子八木×2 | 115・300 | A-3    | a      |
| 志摩43    | 34° 15'38.8 | 136° 47'11.5 |          |      |         |      |          |      |       |      |      |    |     |     |      |     | ○   |    |     |       |          |       |    |         |         | -      | a      |
| 志摩43 移設 | 34° 15'33.3 | 136° 47'13.8 | 4連60W中型  | 0°   | 4連60W中型 | 180° |          |      |       |      |      |    |     |     |      | ○   |     |    |     |       |          | 3素子八木 | 16 |         |         | A      | -      |
| 志摩44    | 34° 15'43.5 | 136° 46'52.5 | 4連60W    | 150° | 4連30W   | 310° |          |      |       |      |      |    | ○   |     |      |     |     |    |     |       |          | 5素子八木 | 18 |         |         | C      | c      |
| 志摩45    | 34° 16'30.3 | 136° 47'39.3 | 4連30W    | 0°   | 4連60W中型 | 90°  | 4連60W中型  | 180° | 4連30W | 270° | 1    |    |     | ○   |      |     |     |    |     |       |          | 3素子八木 | 15 |         |         | A-2    | a      |
| 志摩46    | 34° 16'32.1 | 136° 46'35.2 |          |      |         |      |          |      |       |      |      |    |     |     |      |     | ○   |    |     |       |          |       |    |         |         | -      | a      |
| 志摩46 移設 | 34° 16'25.6 | 136° 46'39.1 | 8連120W中型 | 20°  |         |      |          |      |       |      |      |    |     |     |      | ○   |     |    |     |       |          | 5素子八木 | 22 |         |         | A      | -      |
| 志摩47    | 34° 16'35.2 | 136° 46'13.1 | 4連30W    | 30°  | 4連30W   | 120° | 4連30W    | 210° | 4連30W | 300° |      |    |     | ○   |      |     |     |    |     |       |          | 5素子八木 | 25 |         |         | A      | a      |
| 志摩48    | 34° 16'30.1 | 136° 45'59.6 | R30W     | 0°   | R30W    | 90°  | R30W     | 180° | R30W  | 280° |      |    | ○   |     |      |     |     |    |     |       | ○        | 5素子八木 | 26 |         |         | C-2    | c-2    |
| 志摩49    | 34° 16'26.4 | 136° 45'47.0 | 4連60W中型  | 30°  | 4連60W中型 | 140° | 8連120W中型 | 260° |       |      | 1    |    |     | ○   |      |     |     |    |     |       |          | 5素子八木 | 27 |         |         | A-2    | a      |
| 志摩50    | 34° 15'32.1 | 136° 48'53.6 |          |      |         |      |          |      |       |      |      |    |     |     |      |     | ○   |    |     |       |          |       |    |         |         | -      | 志摩50撤去 |
| 志摩50 移設 | 34° 15'30.4 | 136° 48'51.5 | 4連30W    | 0°   | 4連30W   | 90°  | 4連30W    | 180° | 4連30W | 270° |      |    |     |     |      | ○   |     |    |     |       |          | 5素子八木 | 5  |         |         | A      | -      |
| 志摩51    | 34° 17'17.1 | 136° 48'31.7 | 4連30W    | 45°  | 4連30W   | 135° |          |      |       |      |      |    | ○   |     |      |     |     |    |     |       |          | 3素子八木 | 9  |         |         | C      | c      |

津波避難タワー用 防災無線柱・取付金具(参考図)

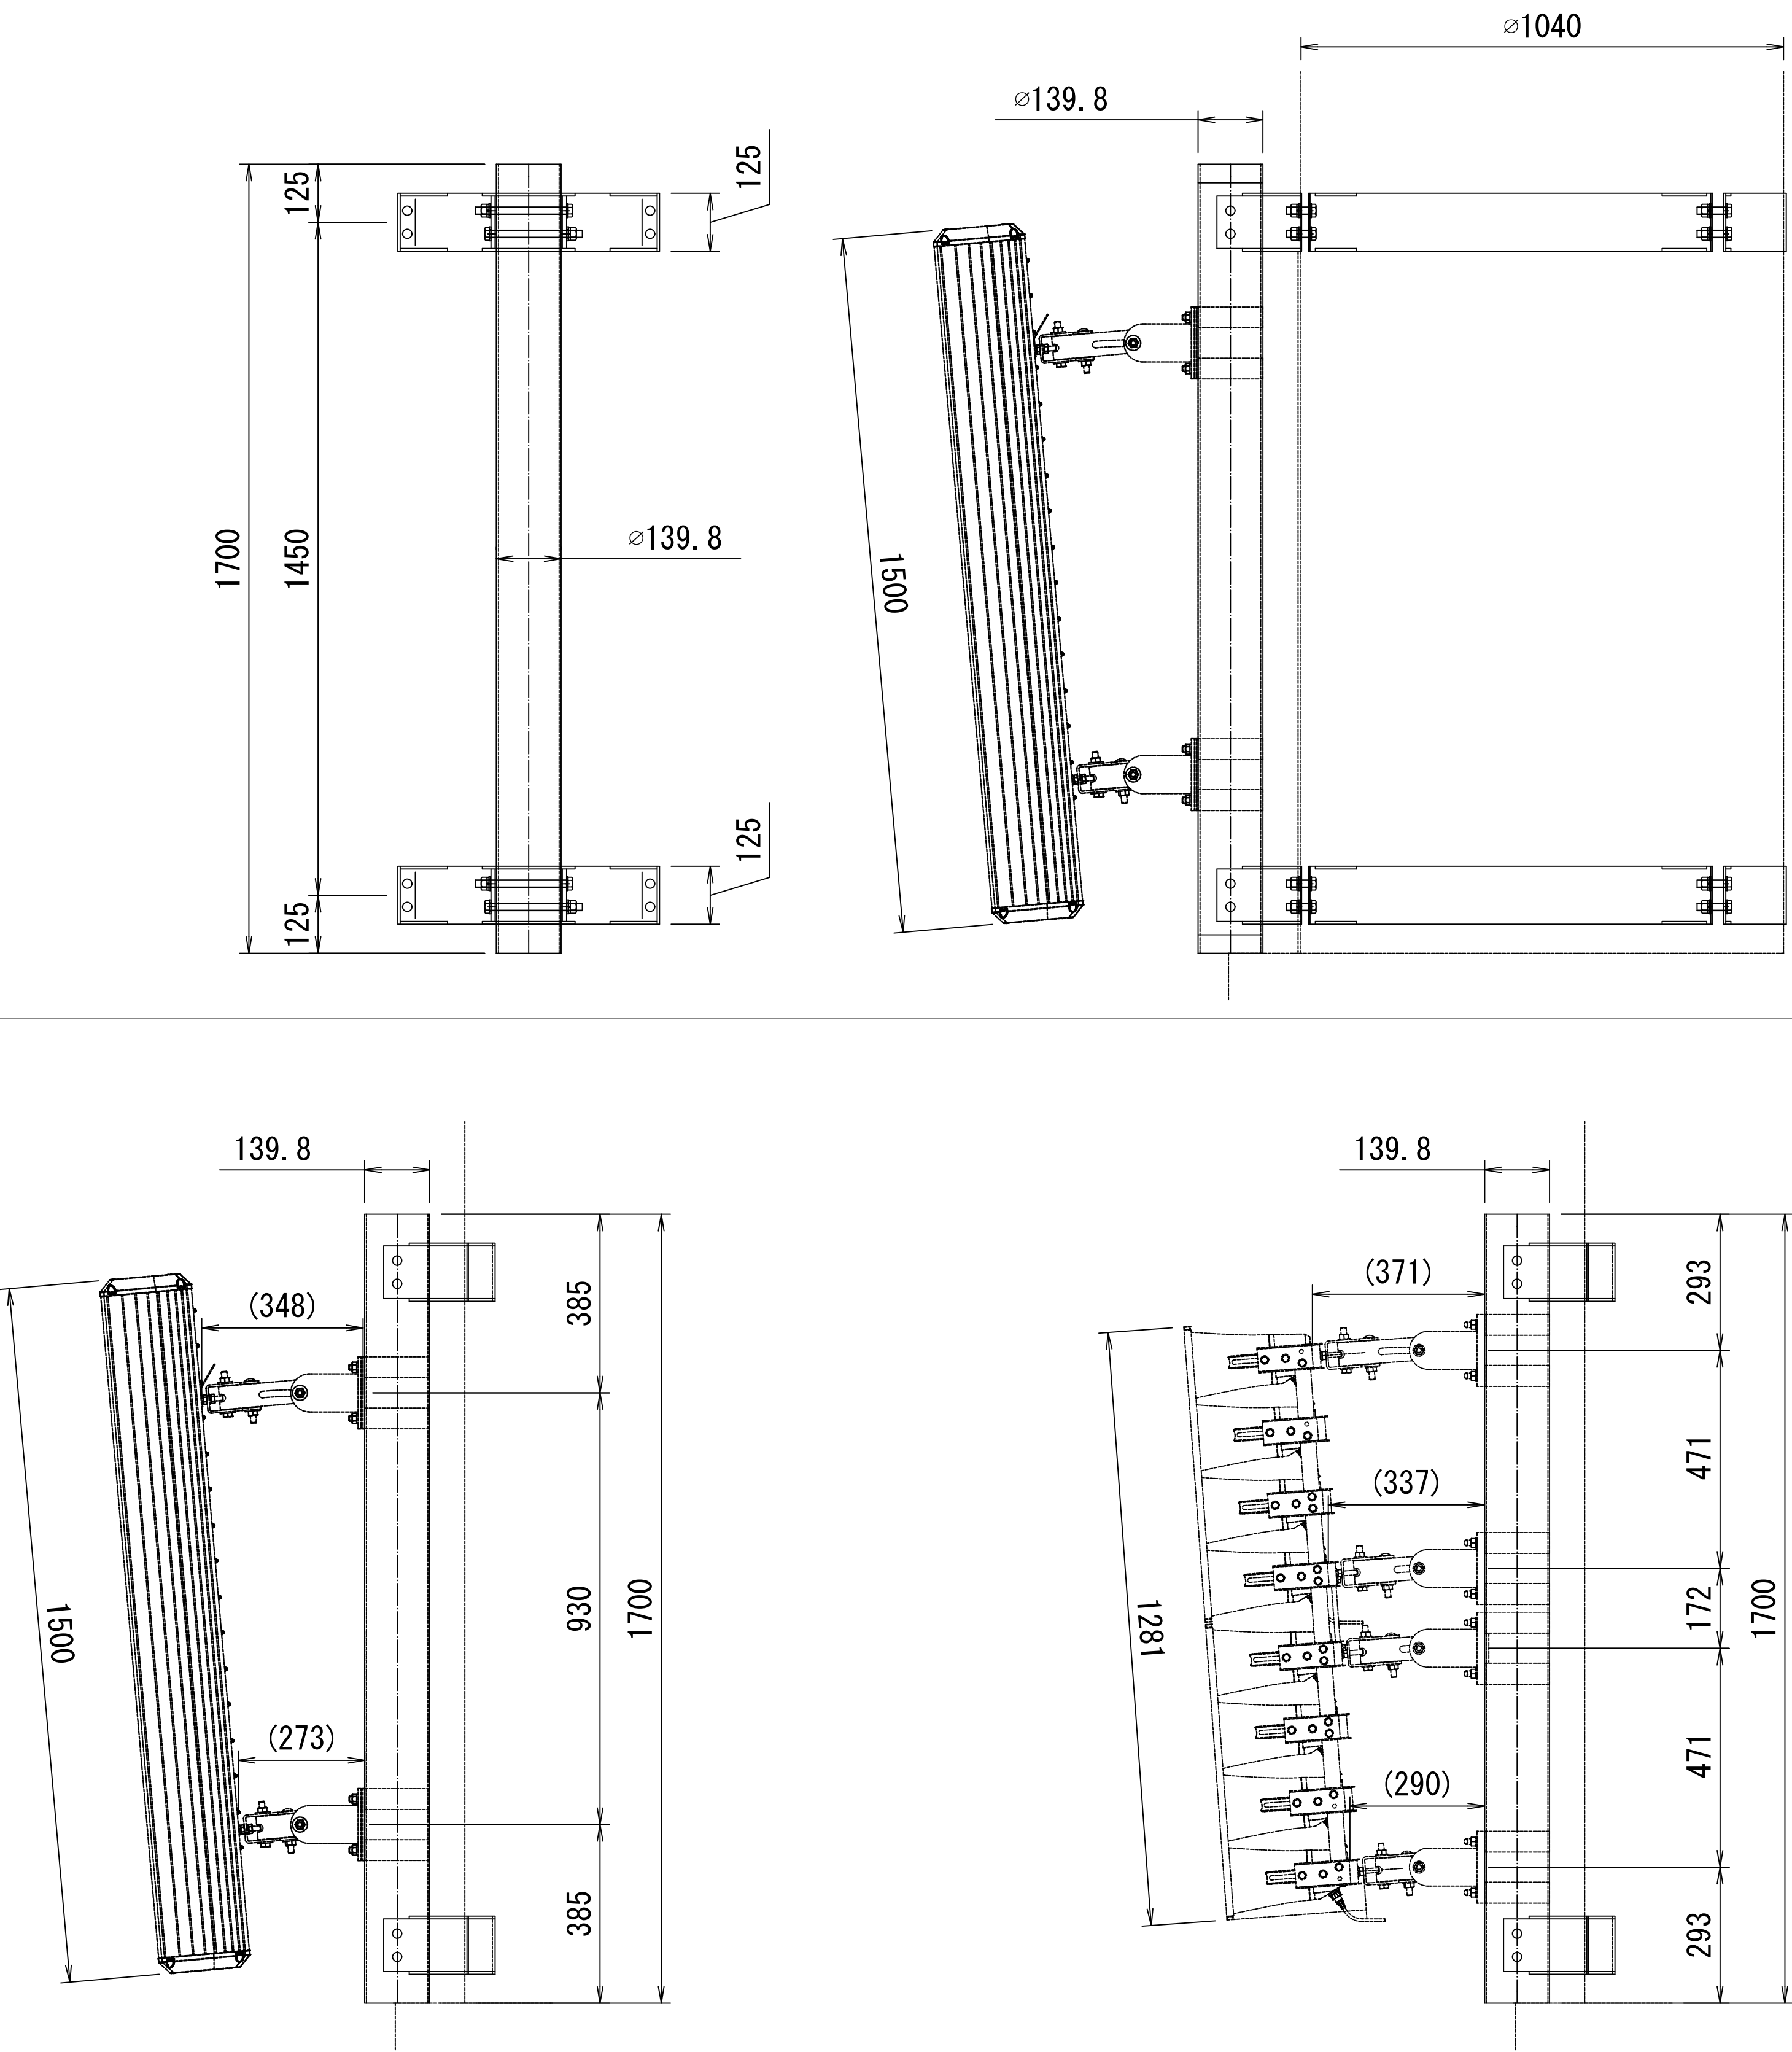

|  |
|--|
|  |
|  |
|  |

|    |    |    |      |
|----|----|----|------|
| 承認 | 設計 | 担当 | 縮尺   |
|    |    |    | 1:10 |
|    |    |    | 設計年度 |

|      |                            |
|------|----------------------------|
| 工事名称 | 令和8・9・10年度 志摩市防災行政無線機器更新工事 |
| 図面名称 | 津波避難タワー用 防災無線柱・取付金具(参考図)   |