
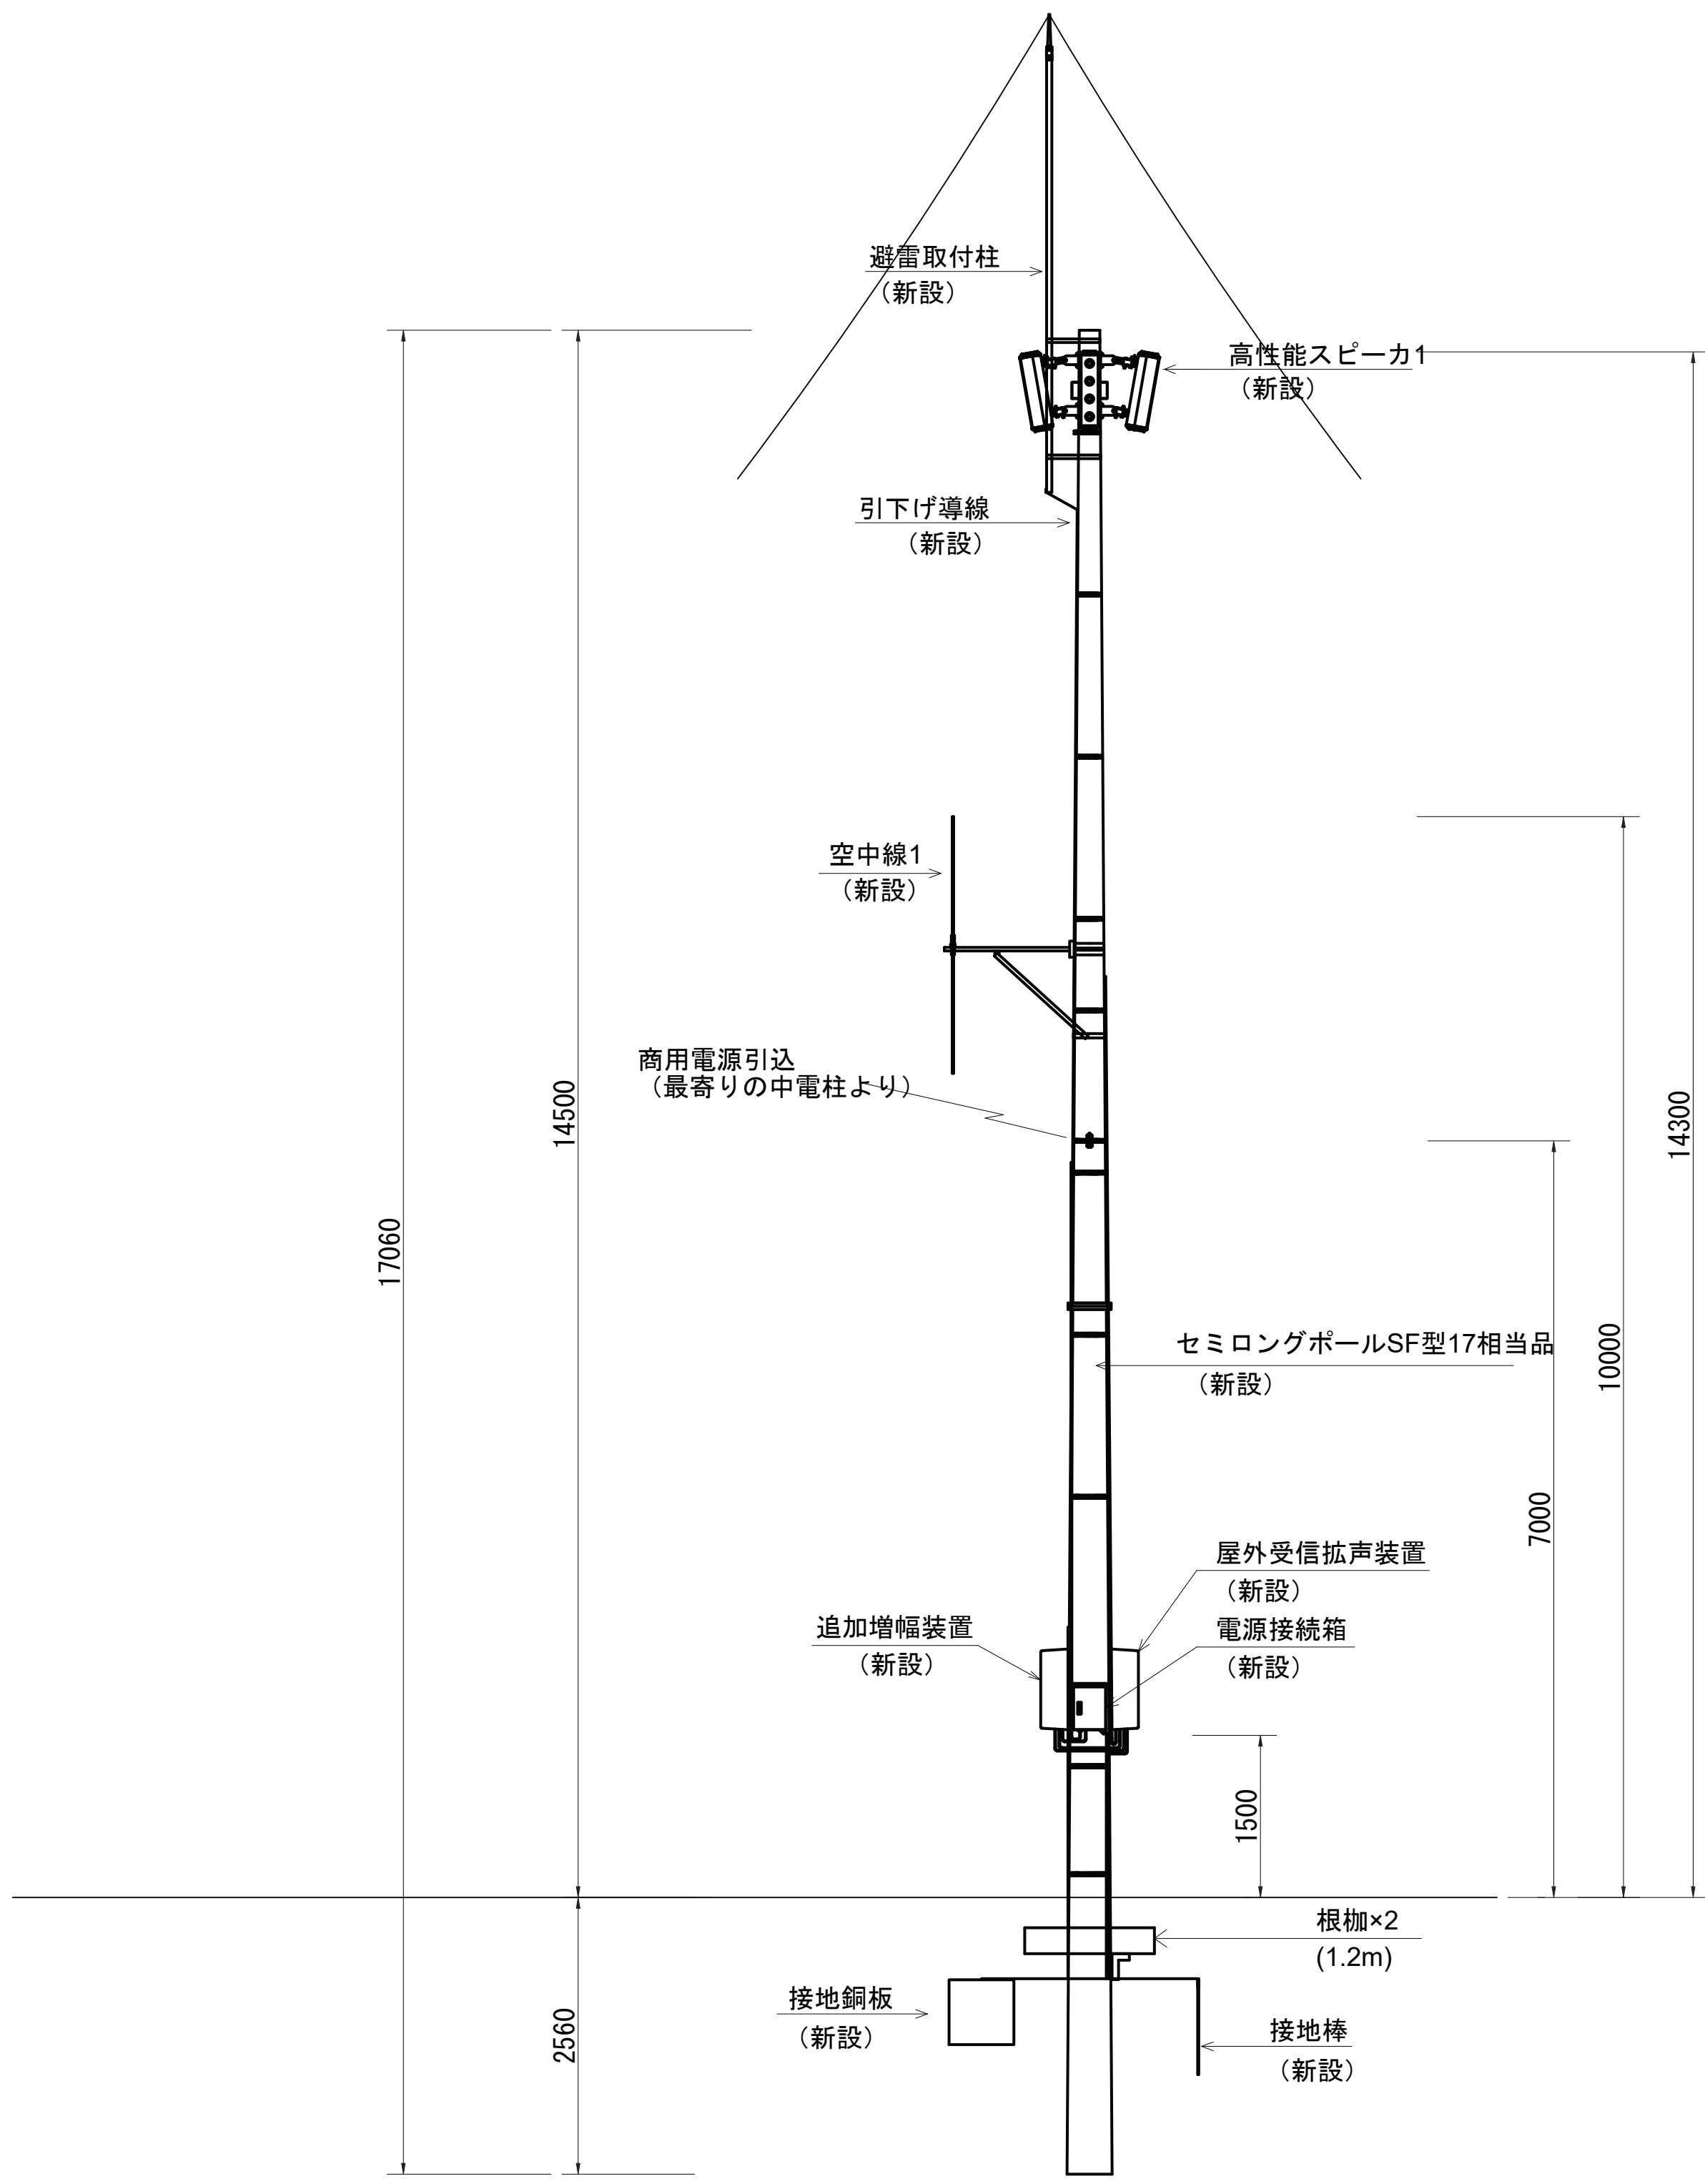




屋外拡声子局設備配置図「パターン図A-2」

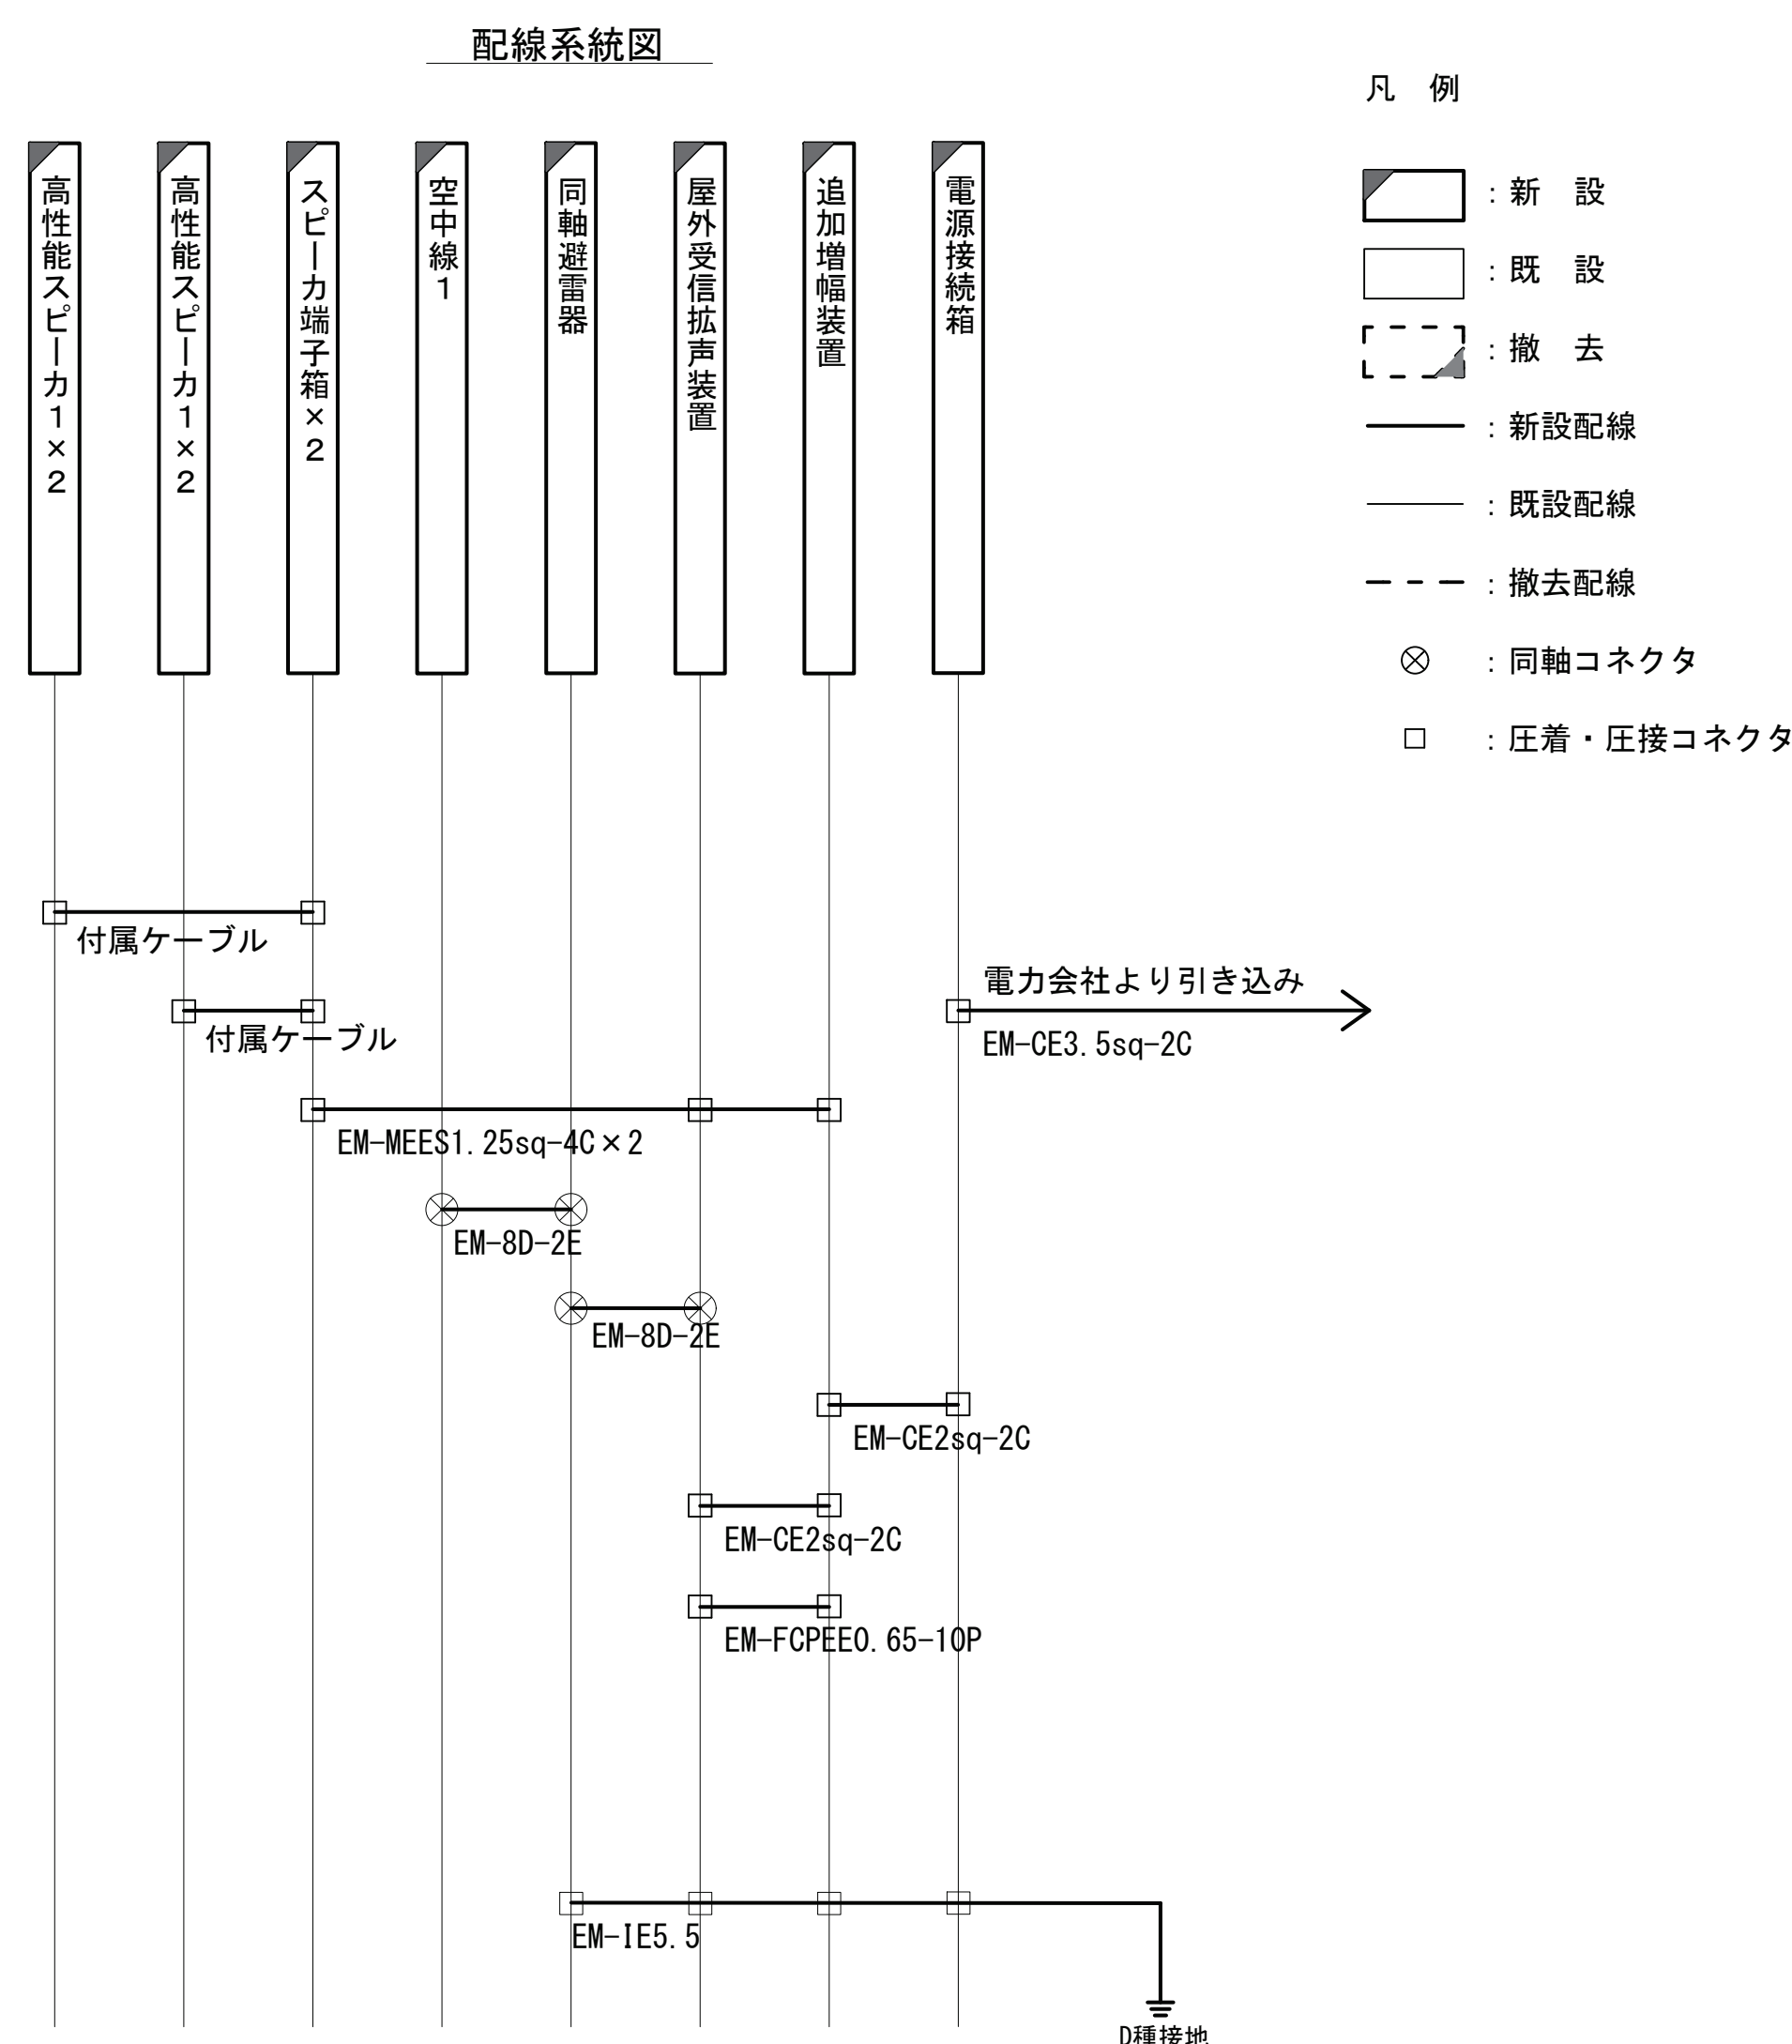

凡 例			

承認	設計	担当	縮尺	工事名称 令和8・9・10年度 志摩市防災行政無線機器更新工事	図面名称 屋外拡声子局設備配置図「パターン図A-2」	No.039
			1:50 設計年度			


屋外拡声子局設備配置図「パターン図A-3」

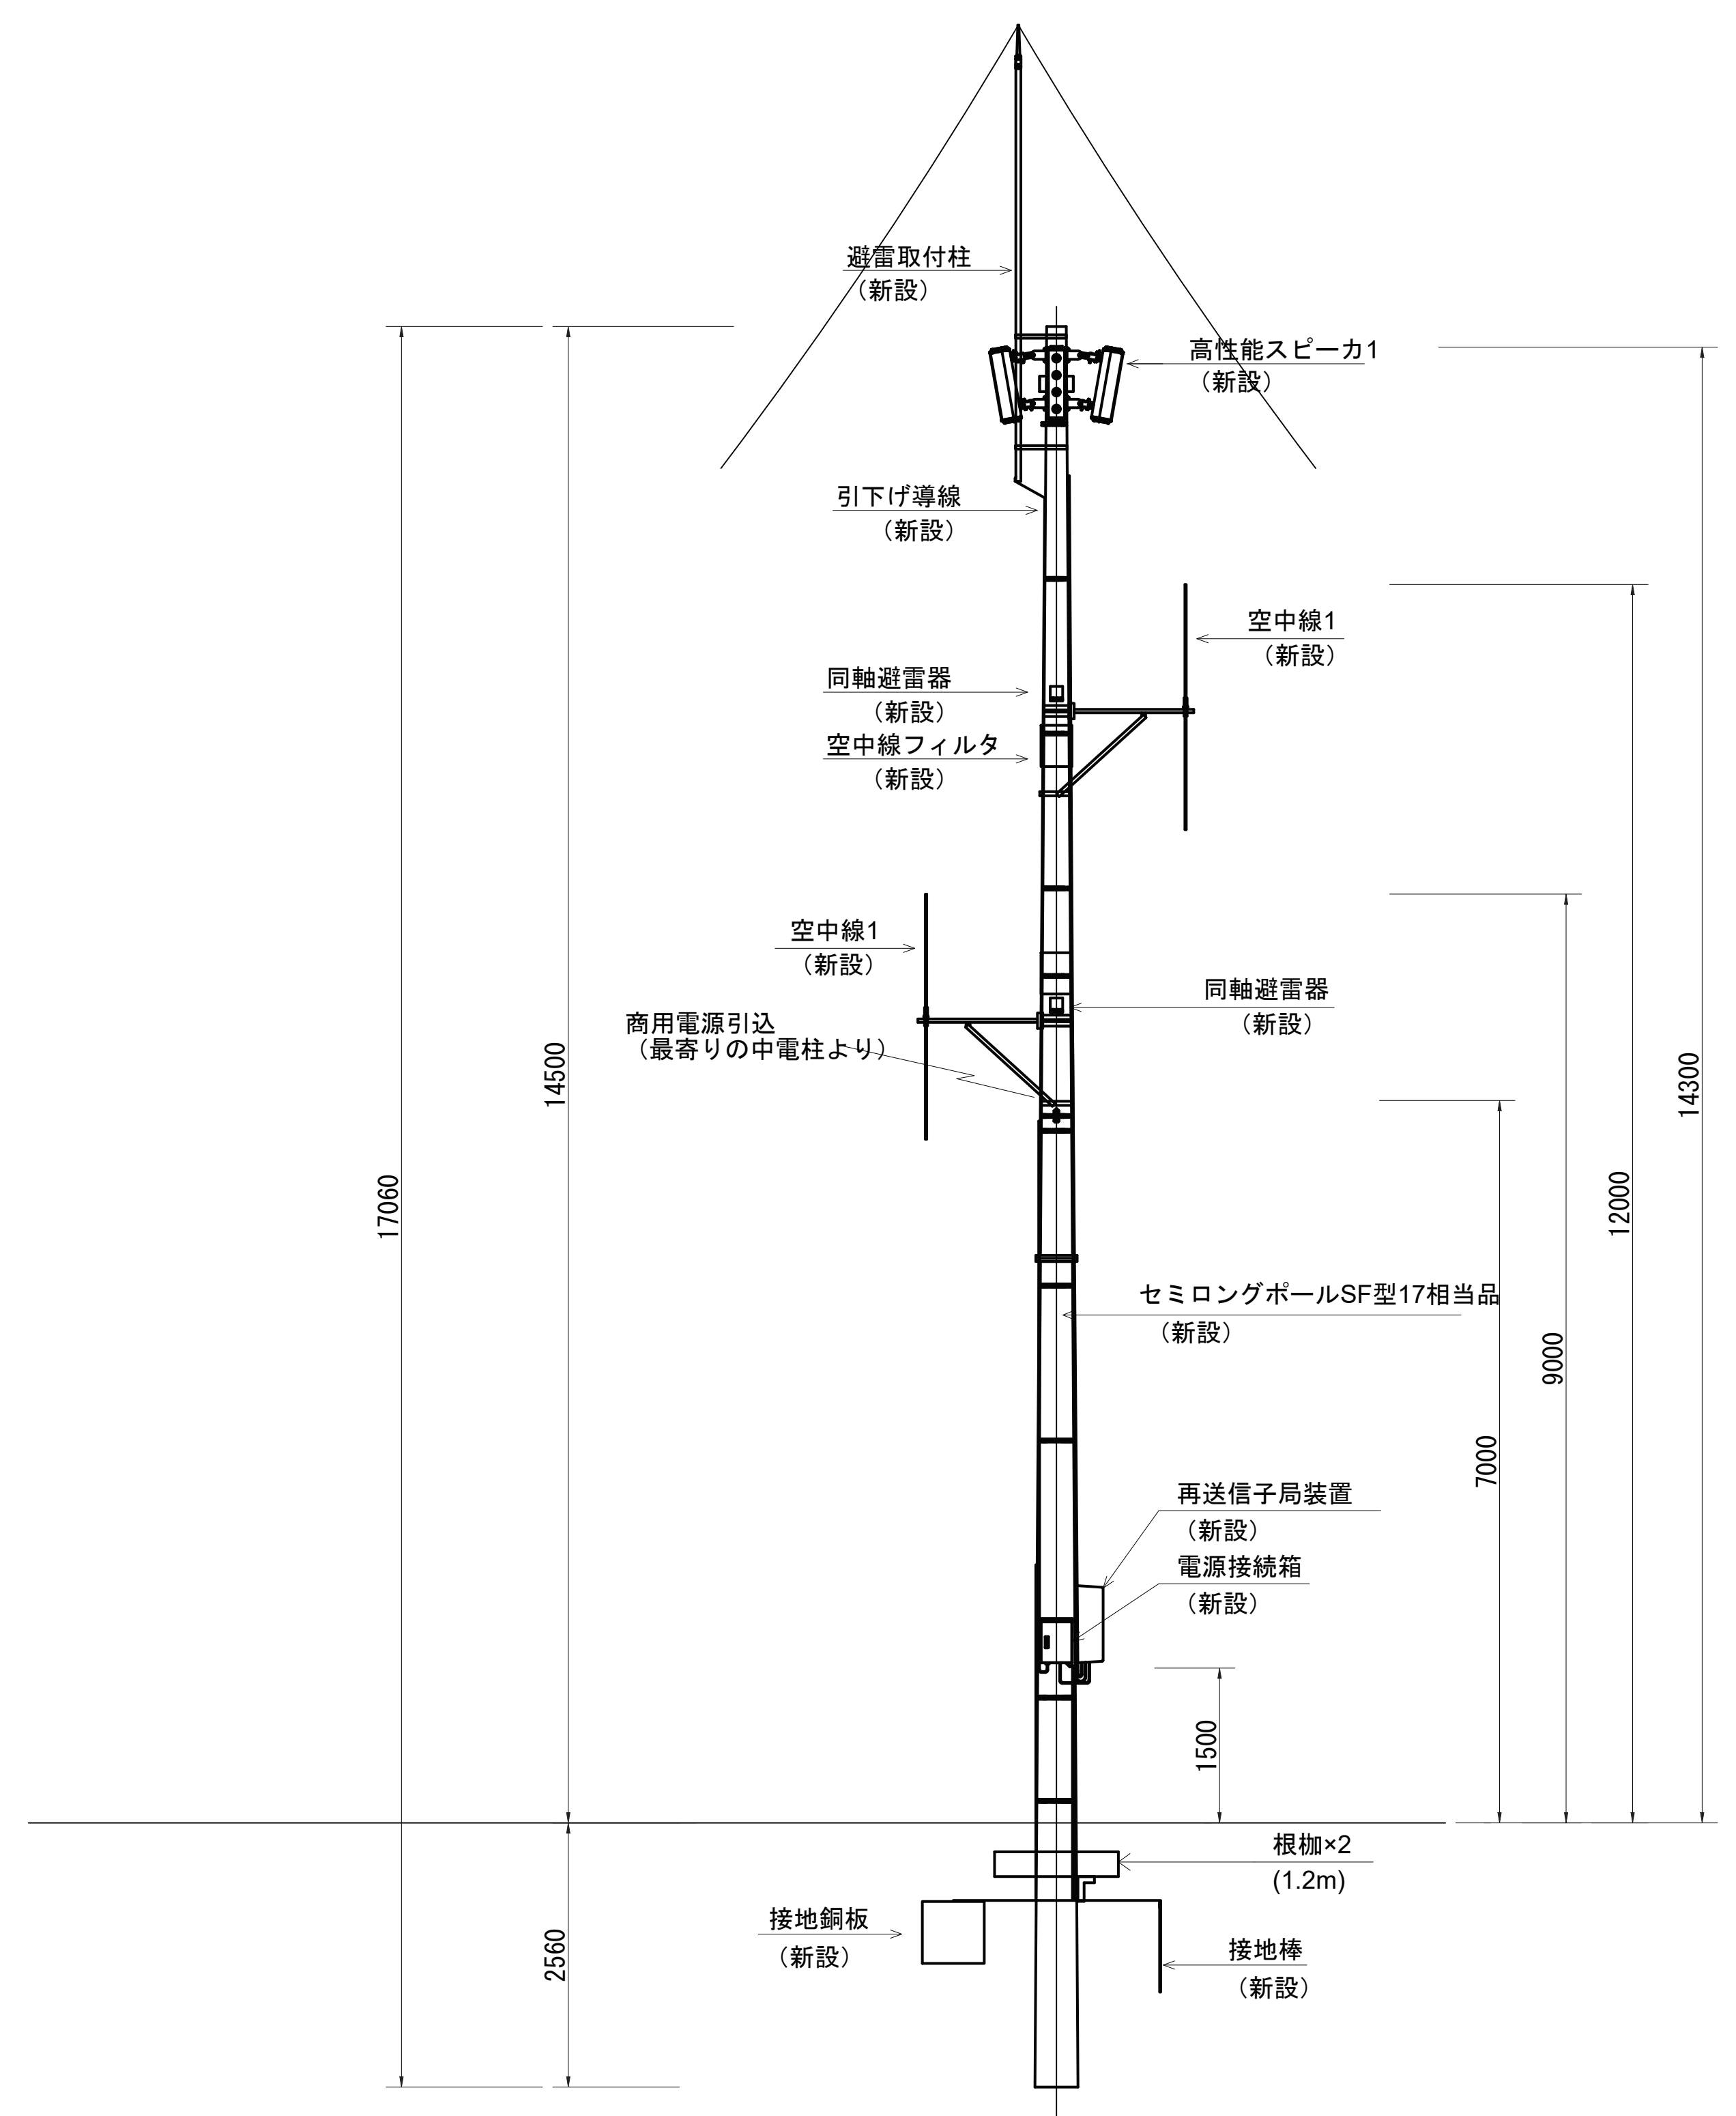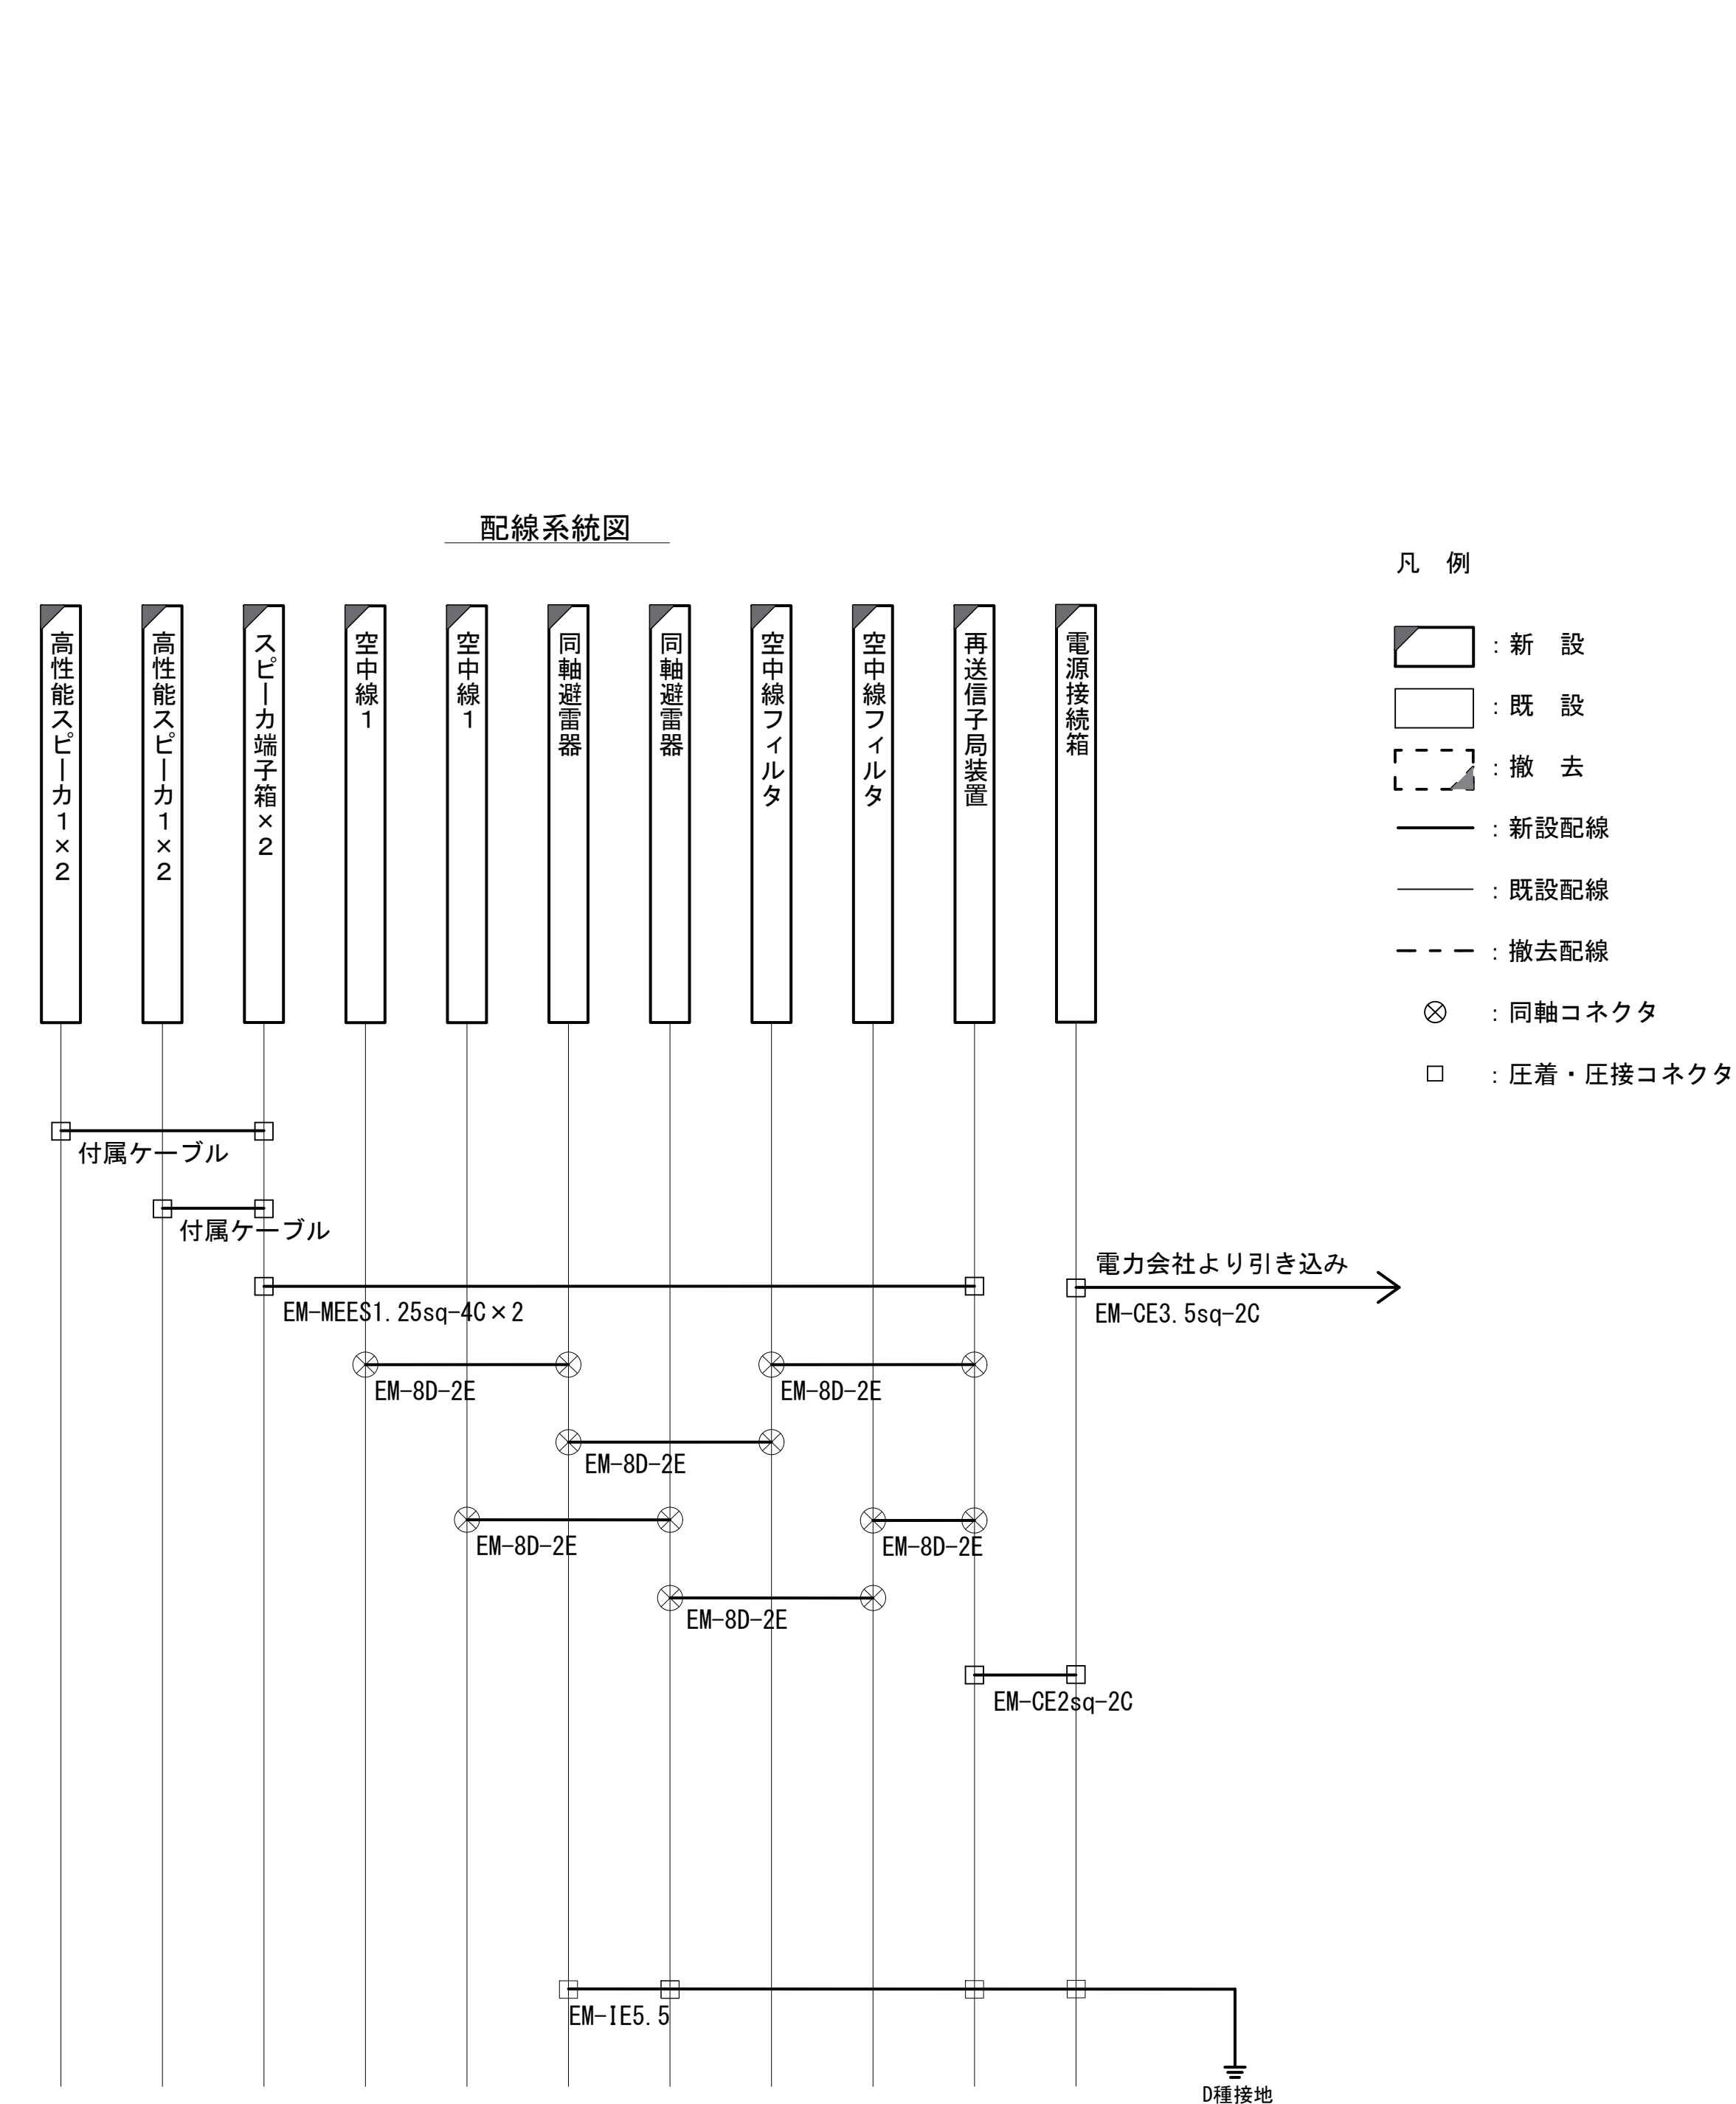


凡 例					
新設	撤去	新設	撤去	新設	撤去
既設	更新	既設	更新	既設	更新

		承認	設計	担当		縮尺	工事名称 令和8・9・10年度 志摩市防災行政無線機器更新工事	No.040
						1:50		
						設計年度		

屋外拡声子局設備配置図「パターン図A-4」

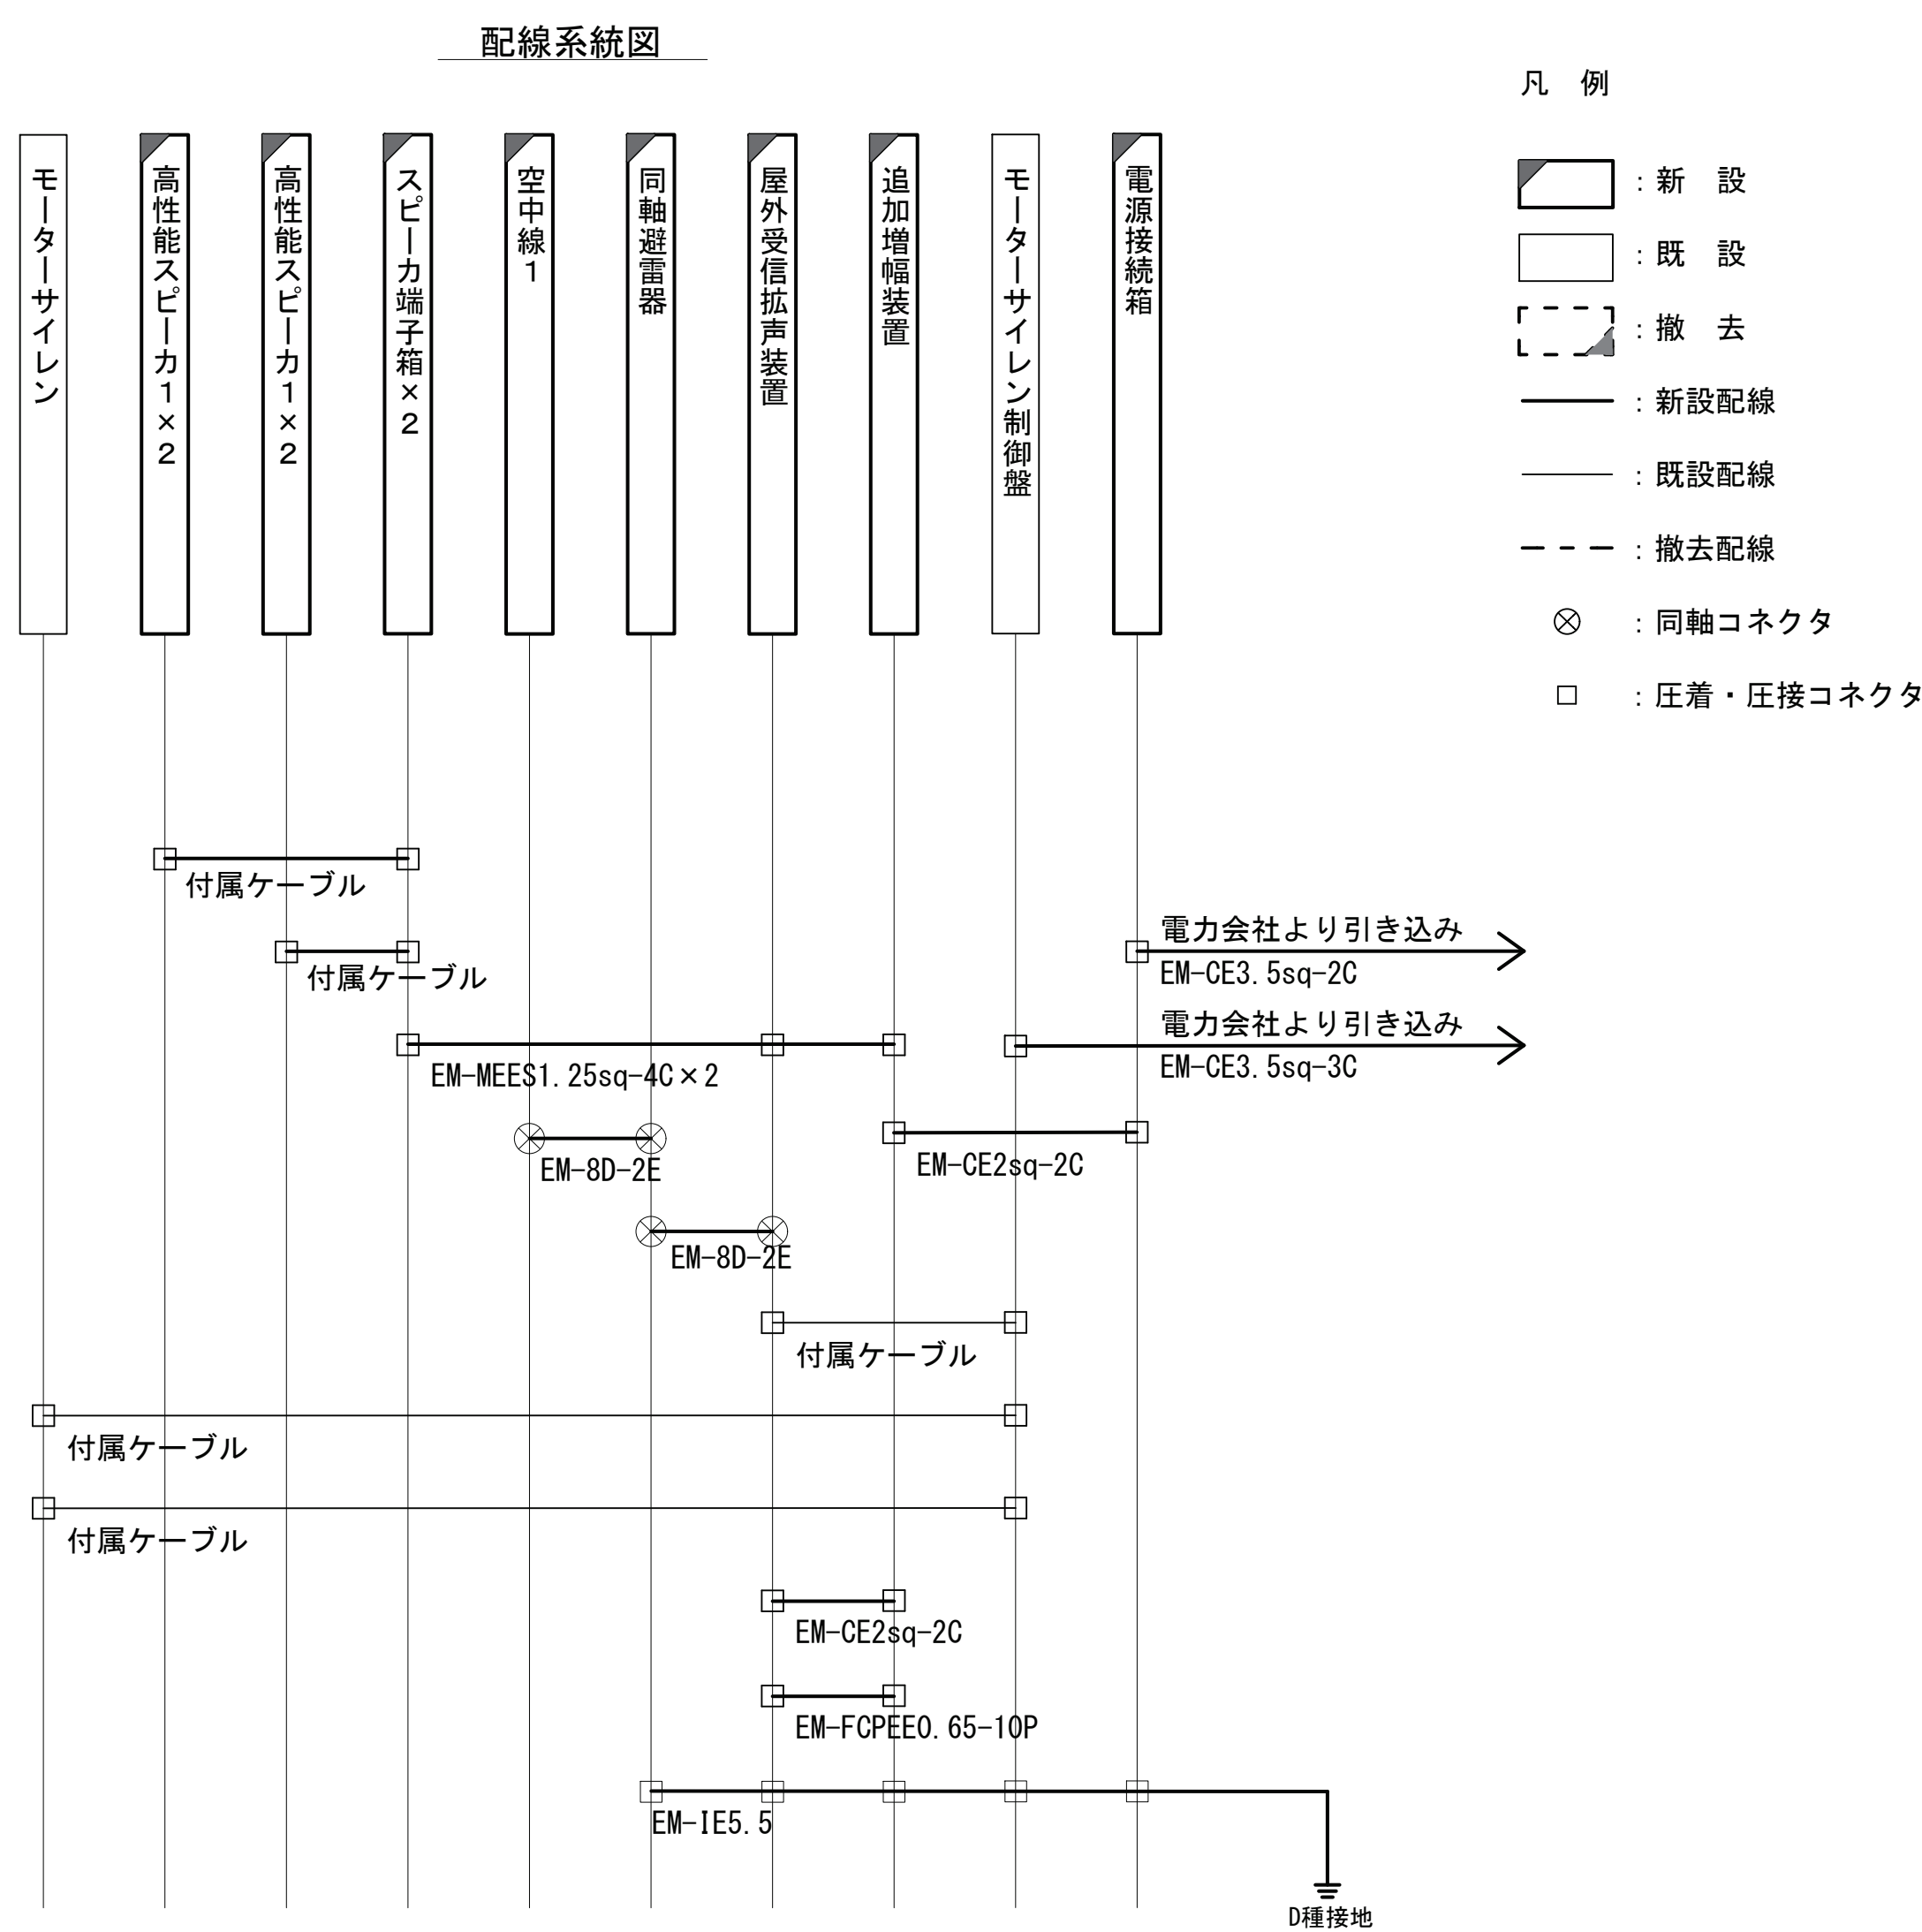

- 凡 例
- 新 設
 - 既 設
 - 撤 去
 - 新設配線
 - 既設配線
 - 撤去配線
 - 同軸コネクタ
 - 圧着・圧接コネクタ



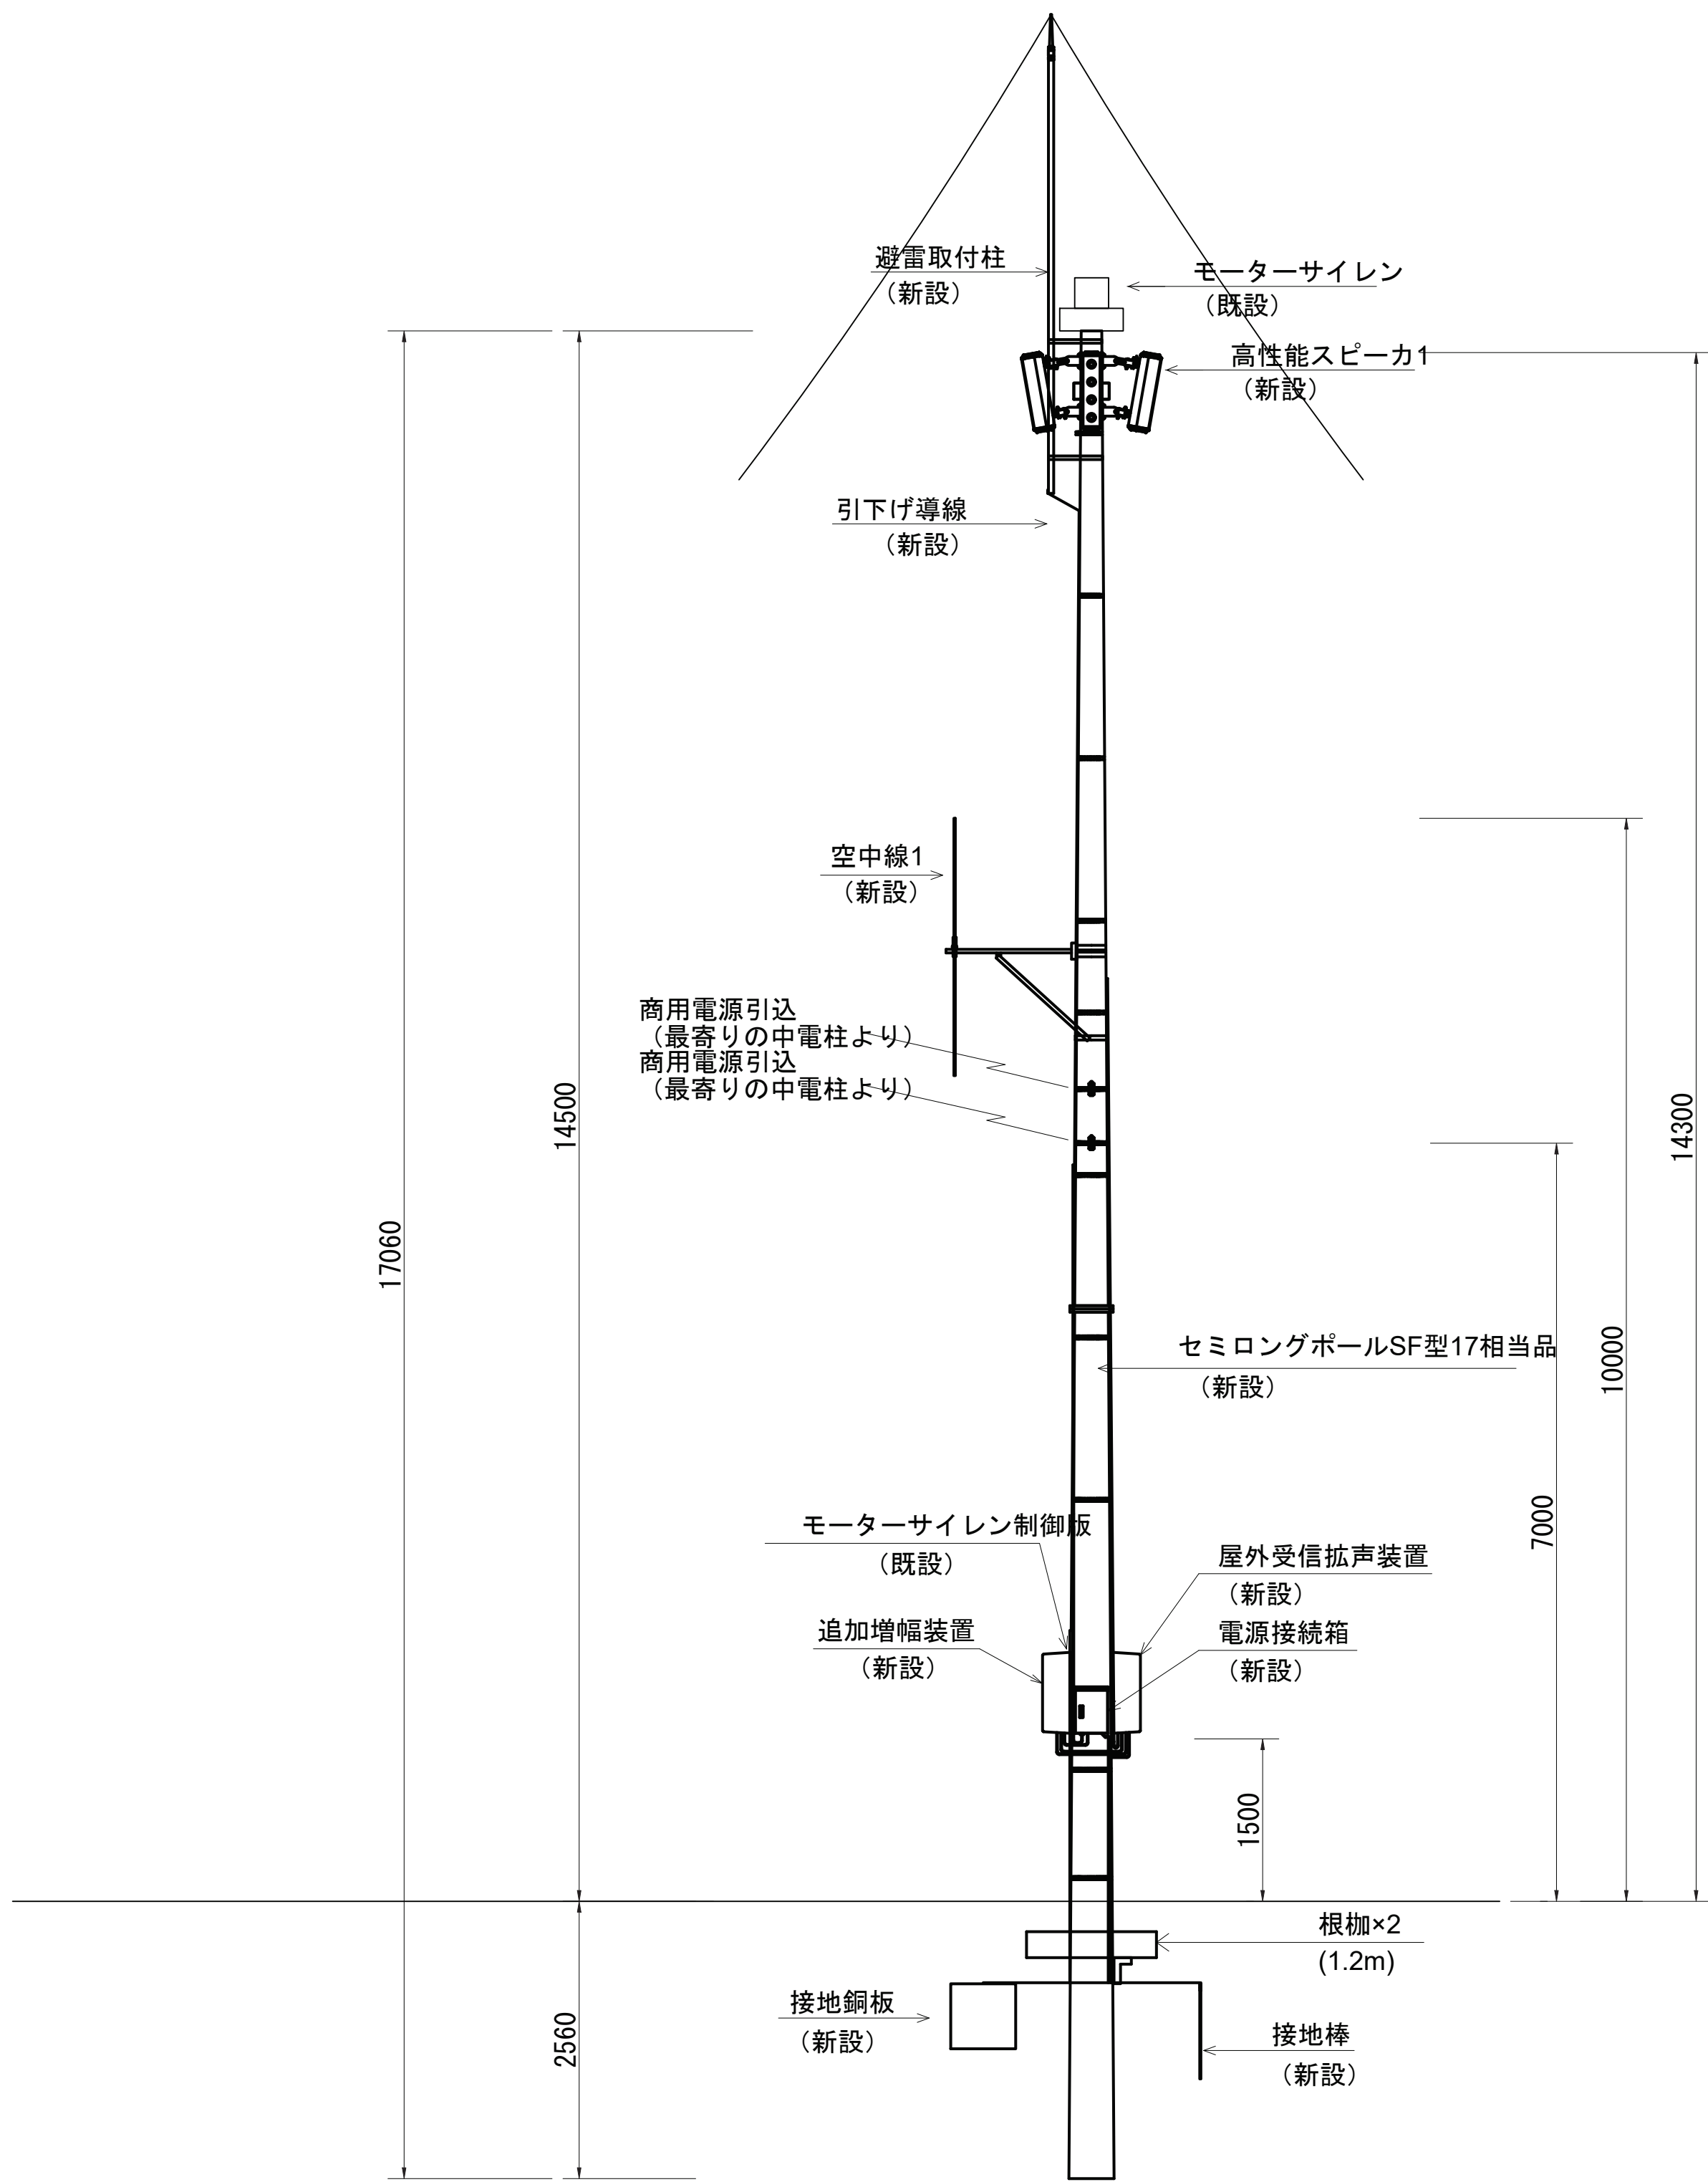


- 凡 例
- 新 設
 - 既 設
 - 撤 去
 - 更新
 - 新設
 - 既設
 - 撤去

承認	設計	担当	縮尺
			1:50
			設計年度



工事名称	令和8・9・10年度 志摩市防災行政無線機器更新工事
図面名称	屋外拡声子局設備配置図「パターン図A-4」

屋外拡声子局設備配置図「パターン図A-5」

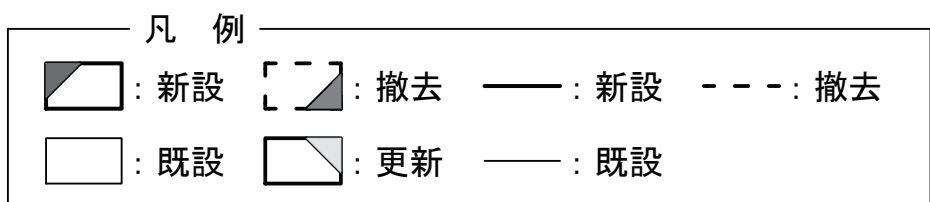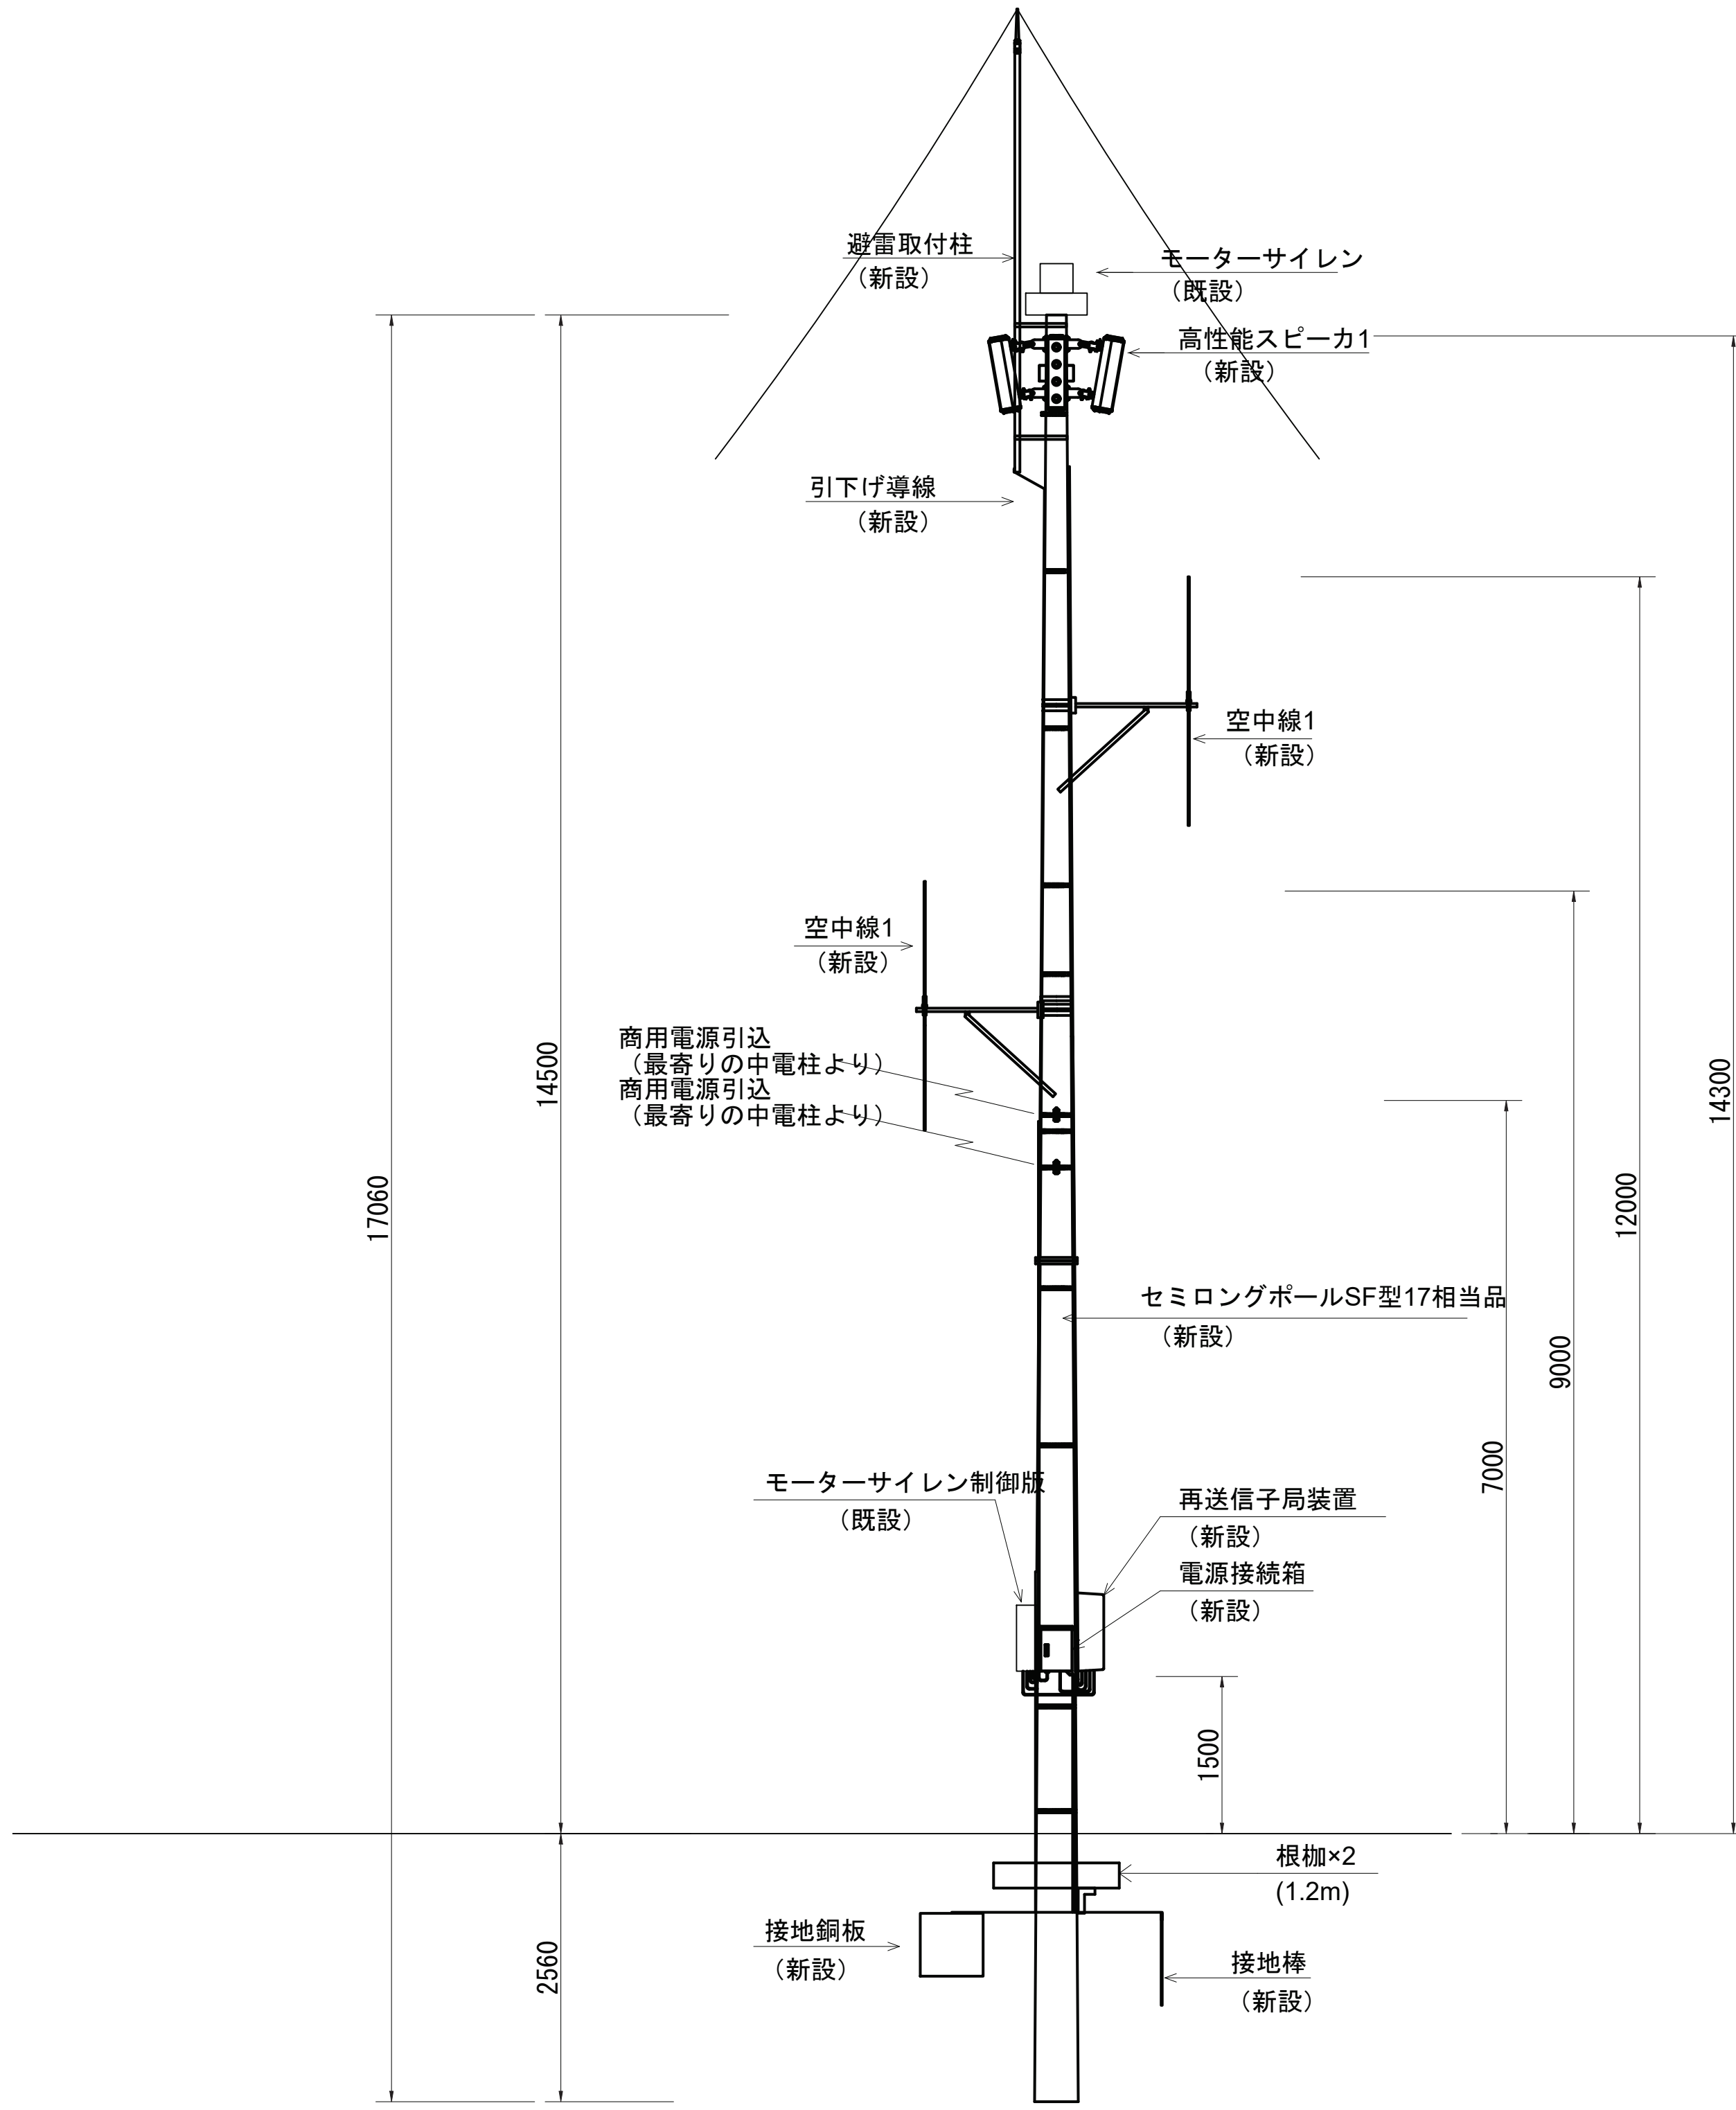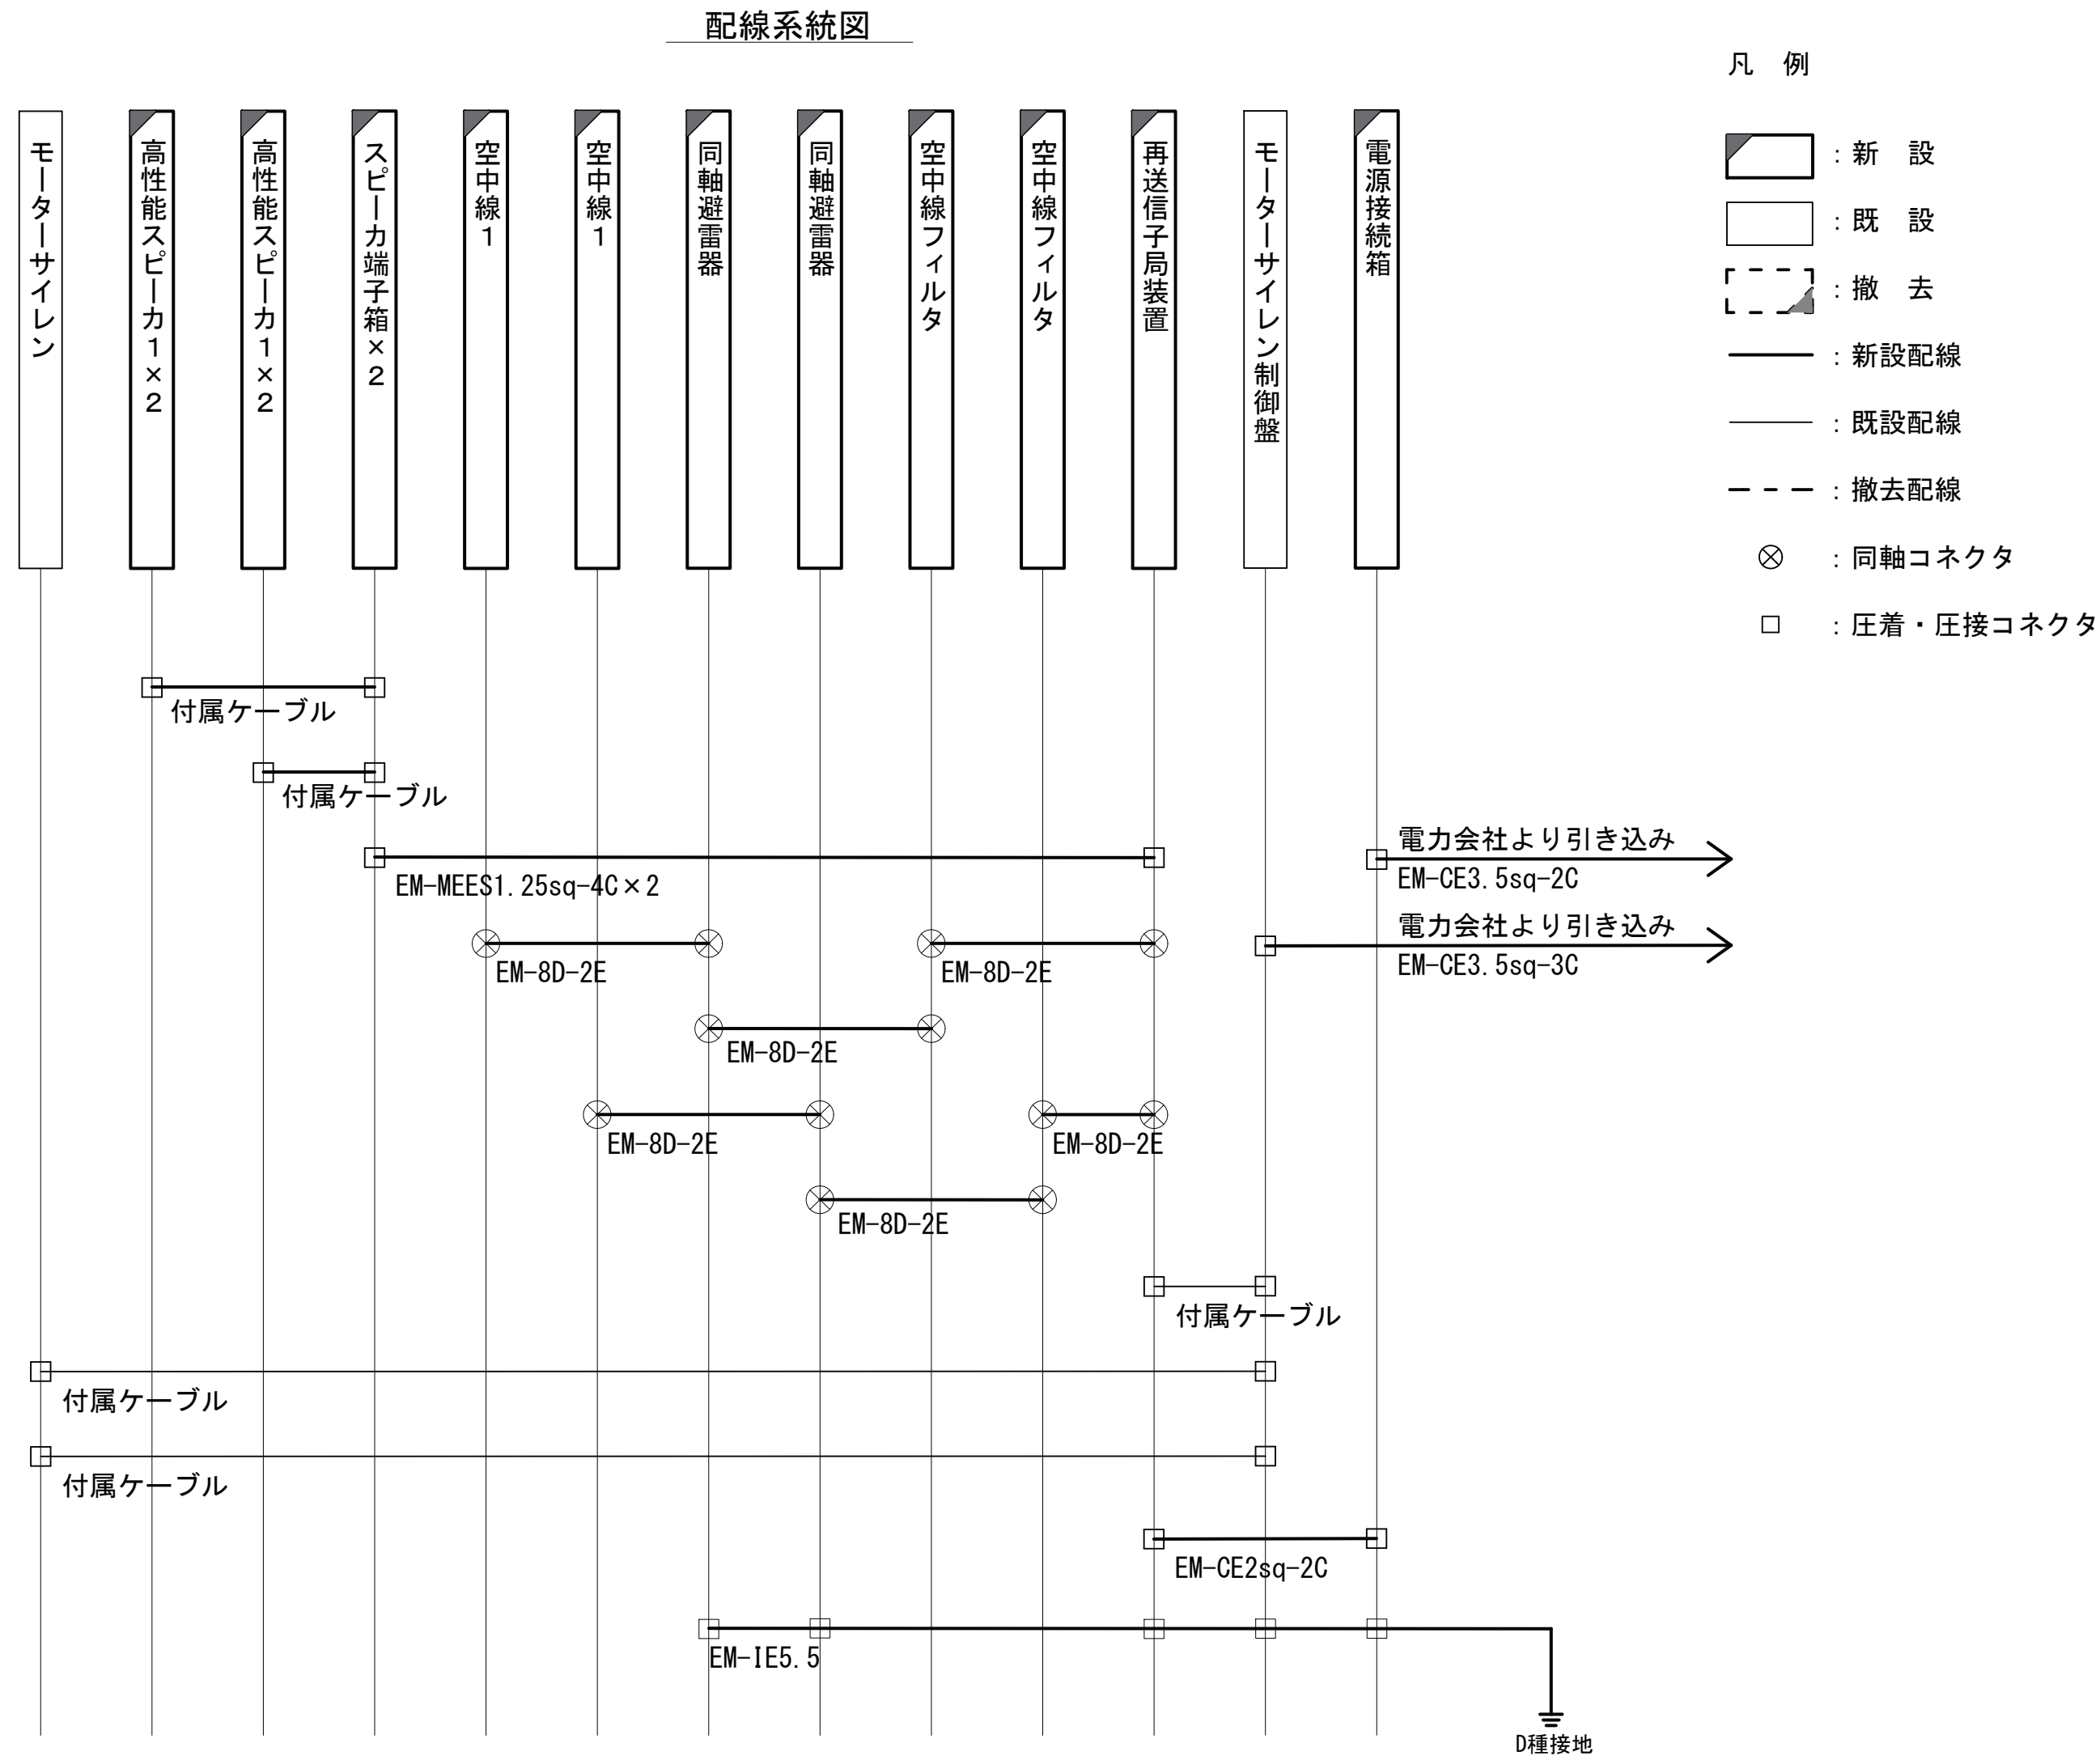

	承認	設計	担当		縮尺	工事名称 令和8・9・10年度 志摩市防災行政無線機器更新工事 図面名称 屋外拡声子局設備配置図「パターン図A-5」	No.042
					1:50		
					設計年度		

屋外拡声子局設備配置図「パターン図B」

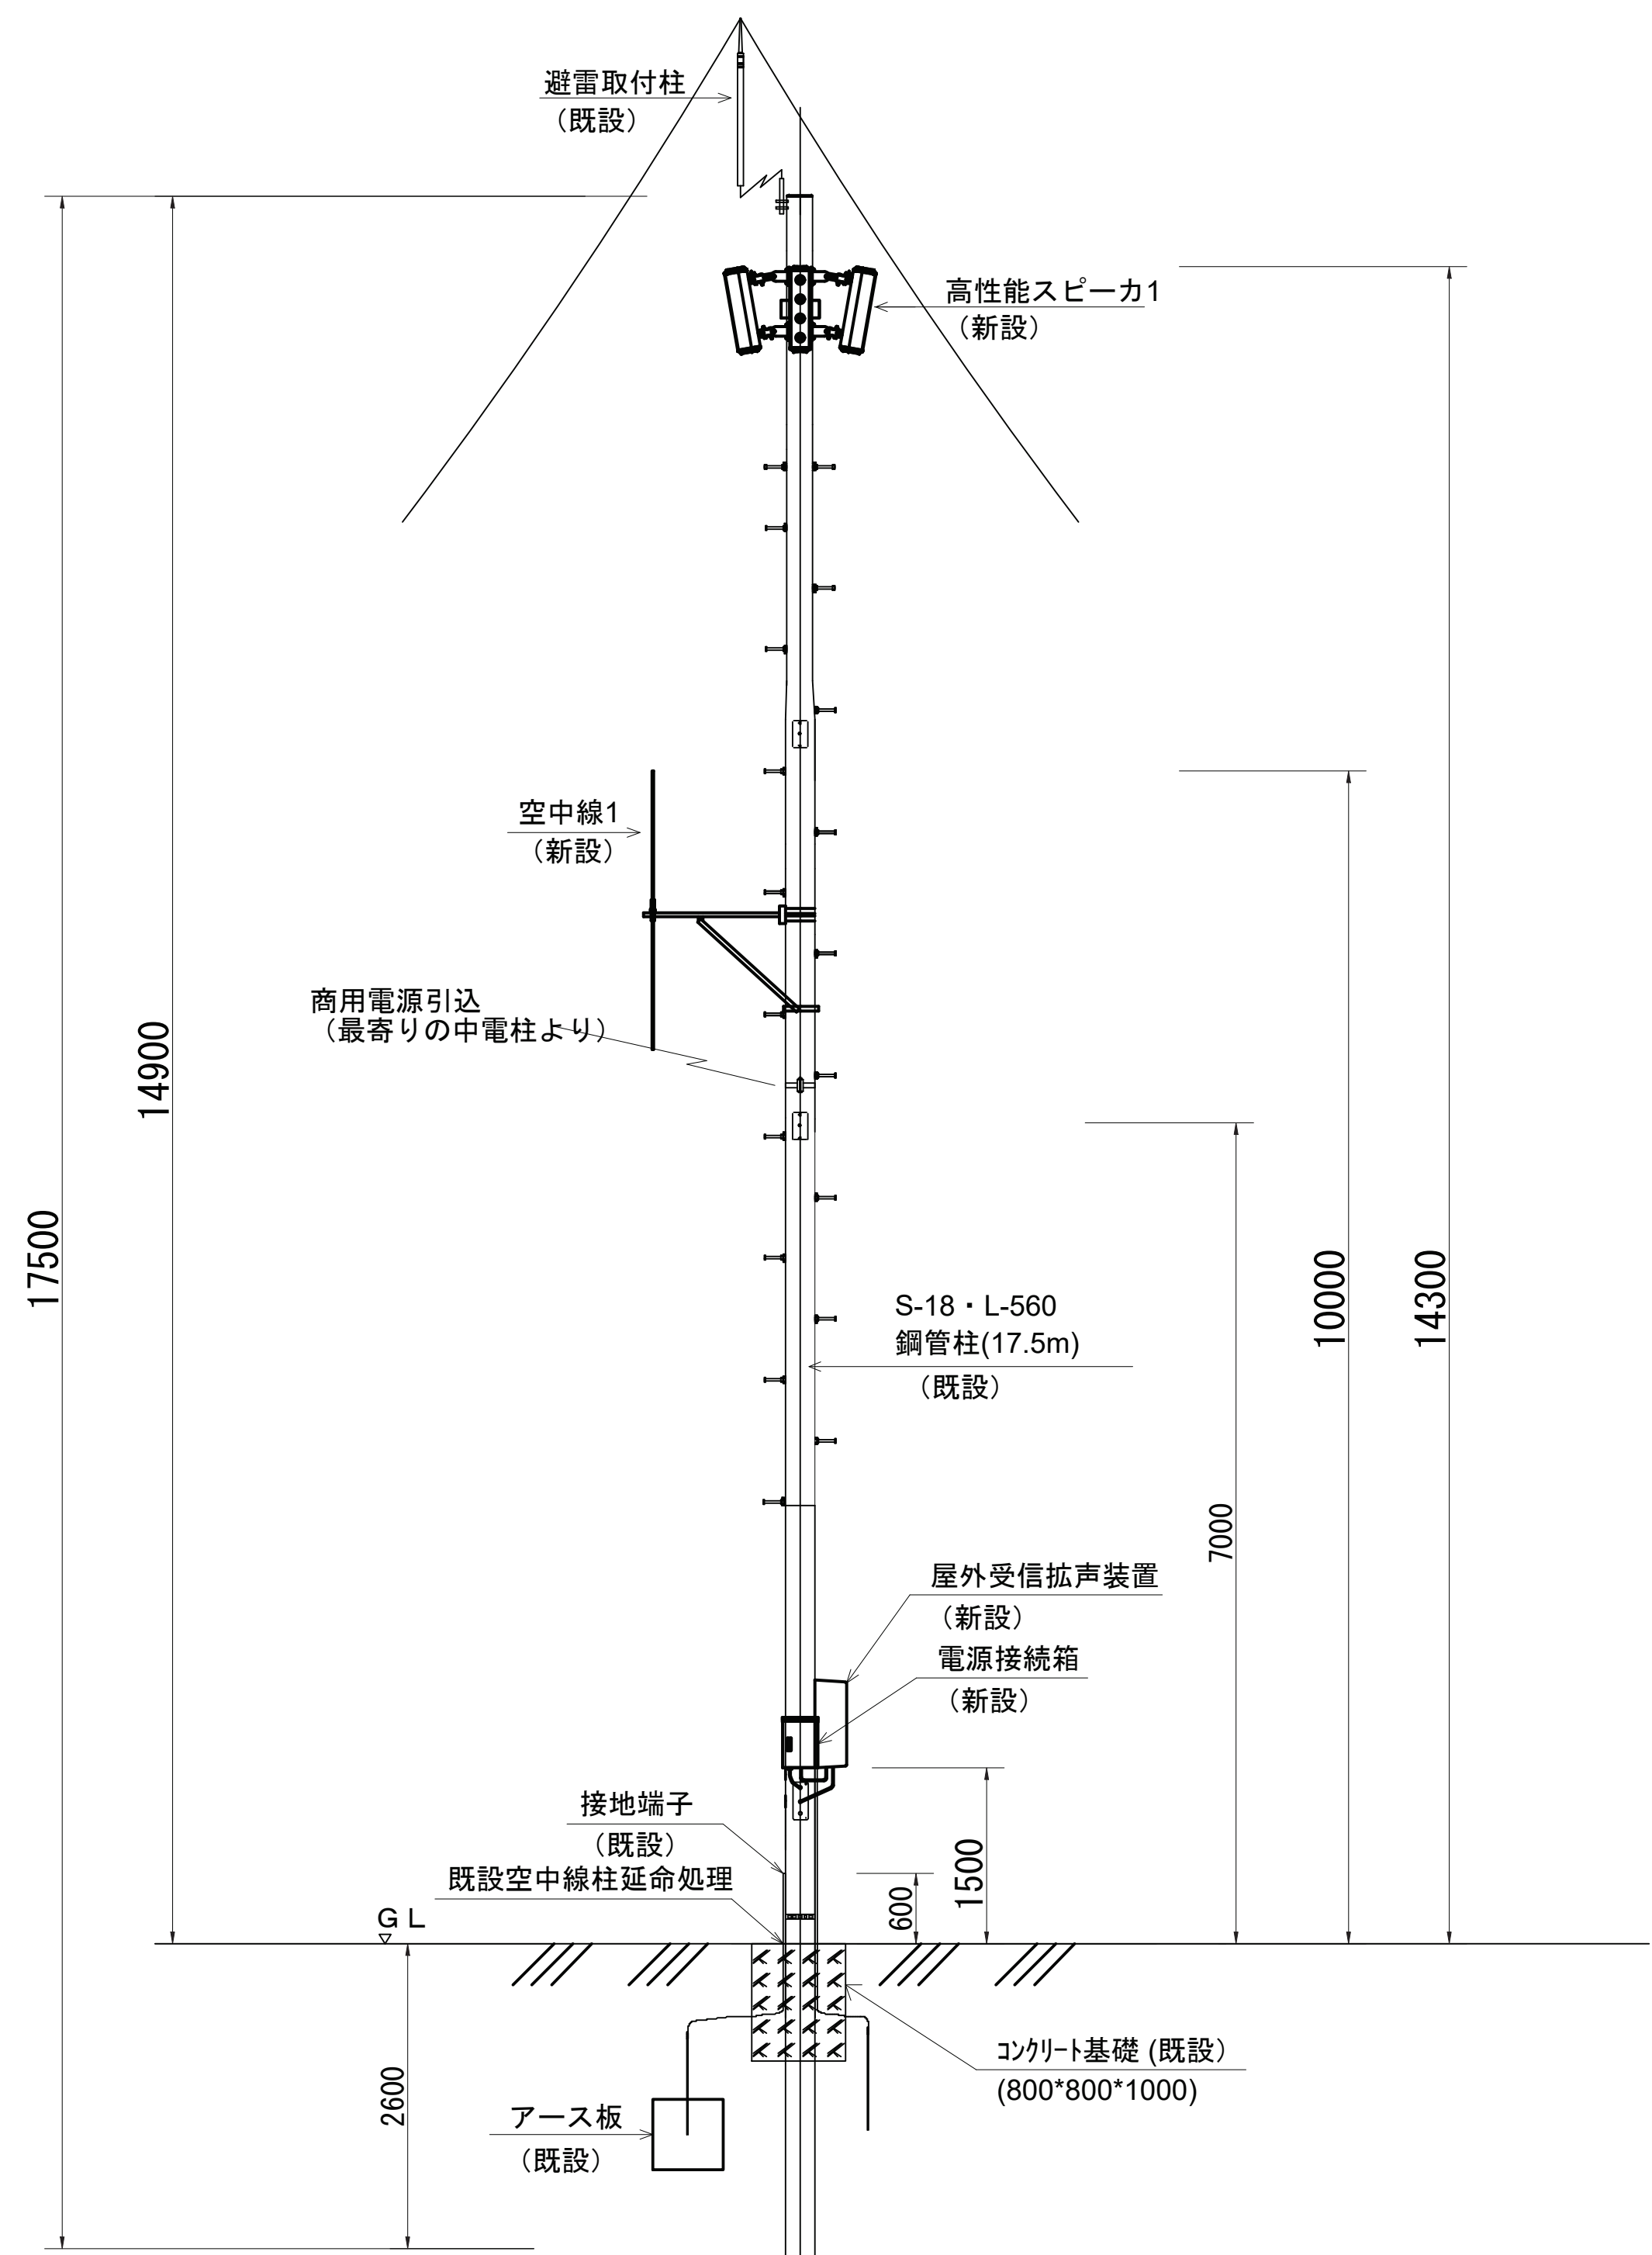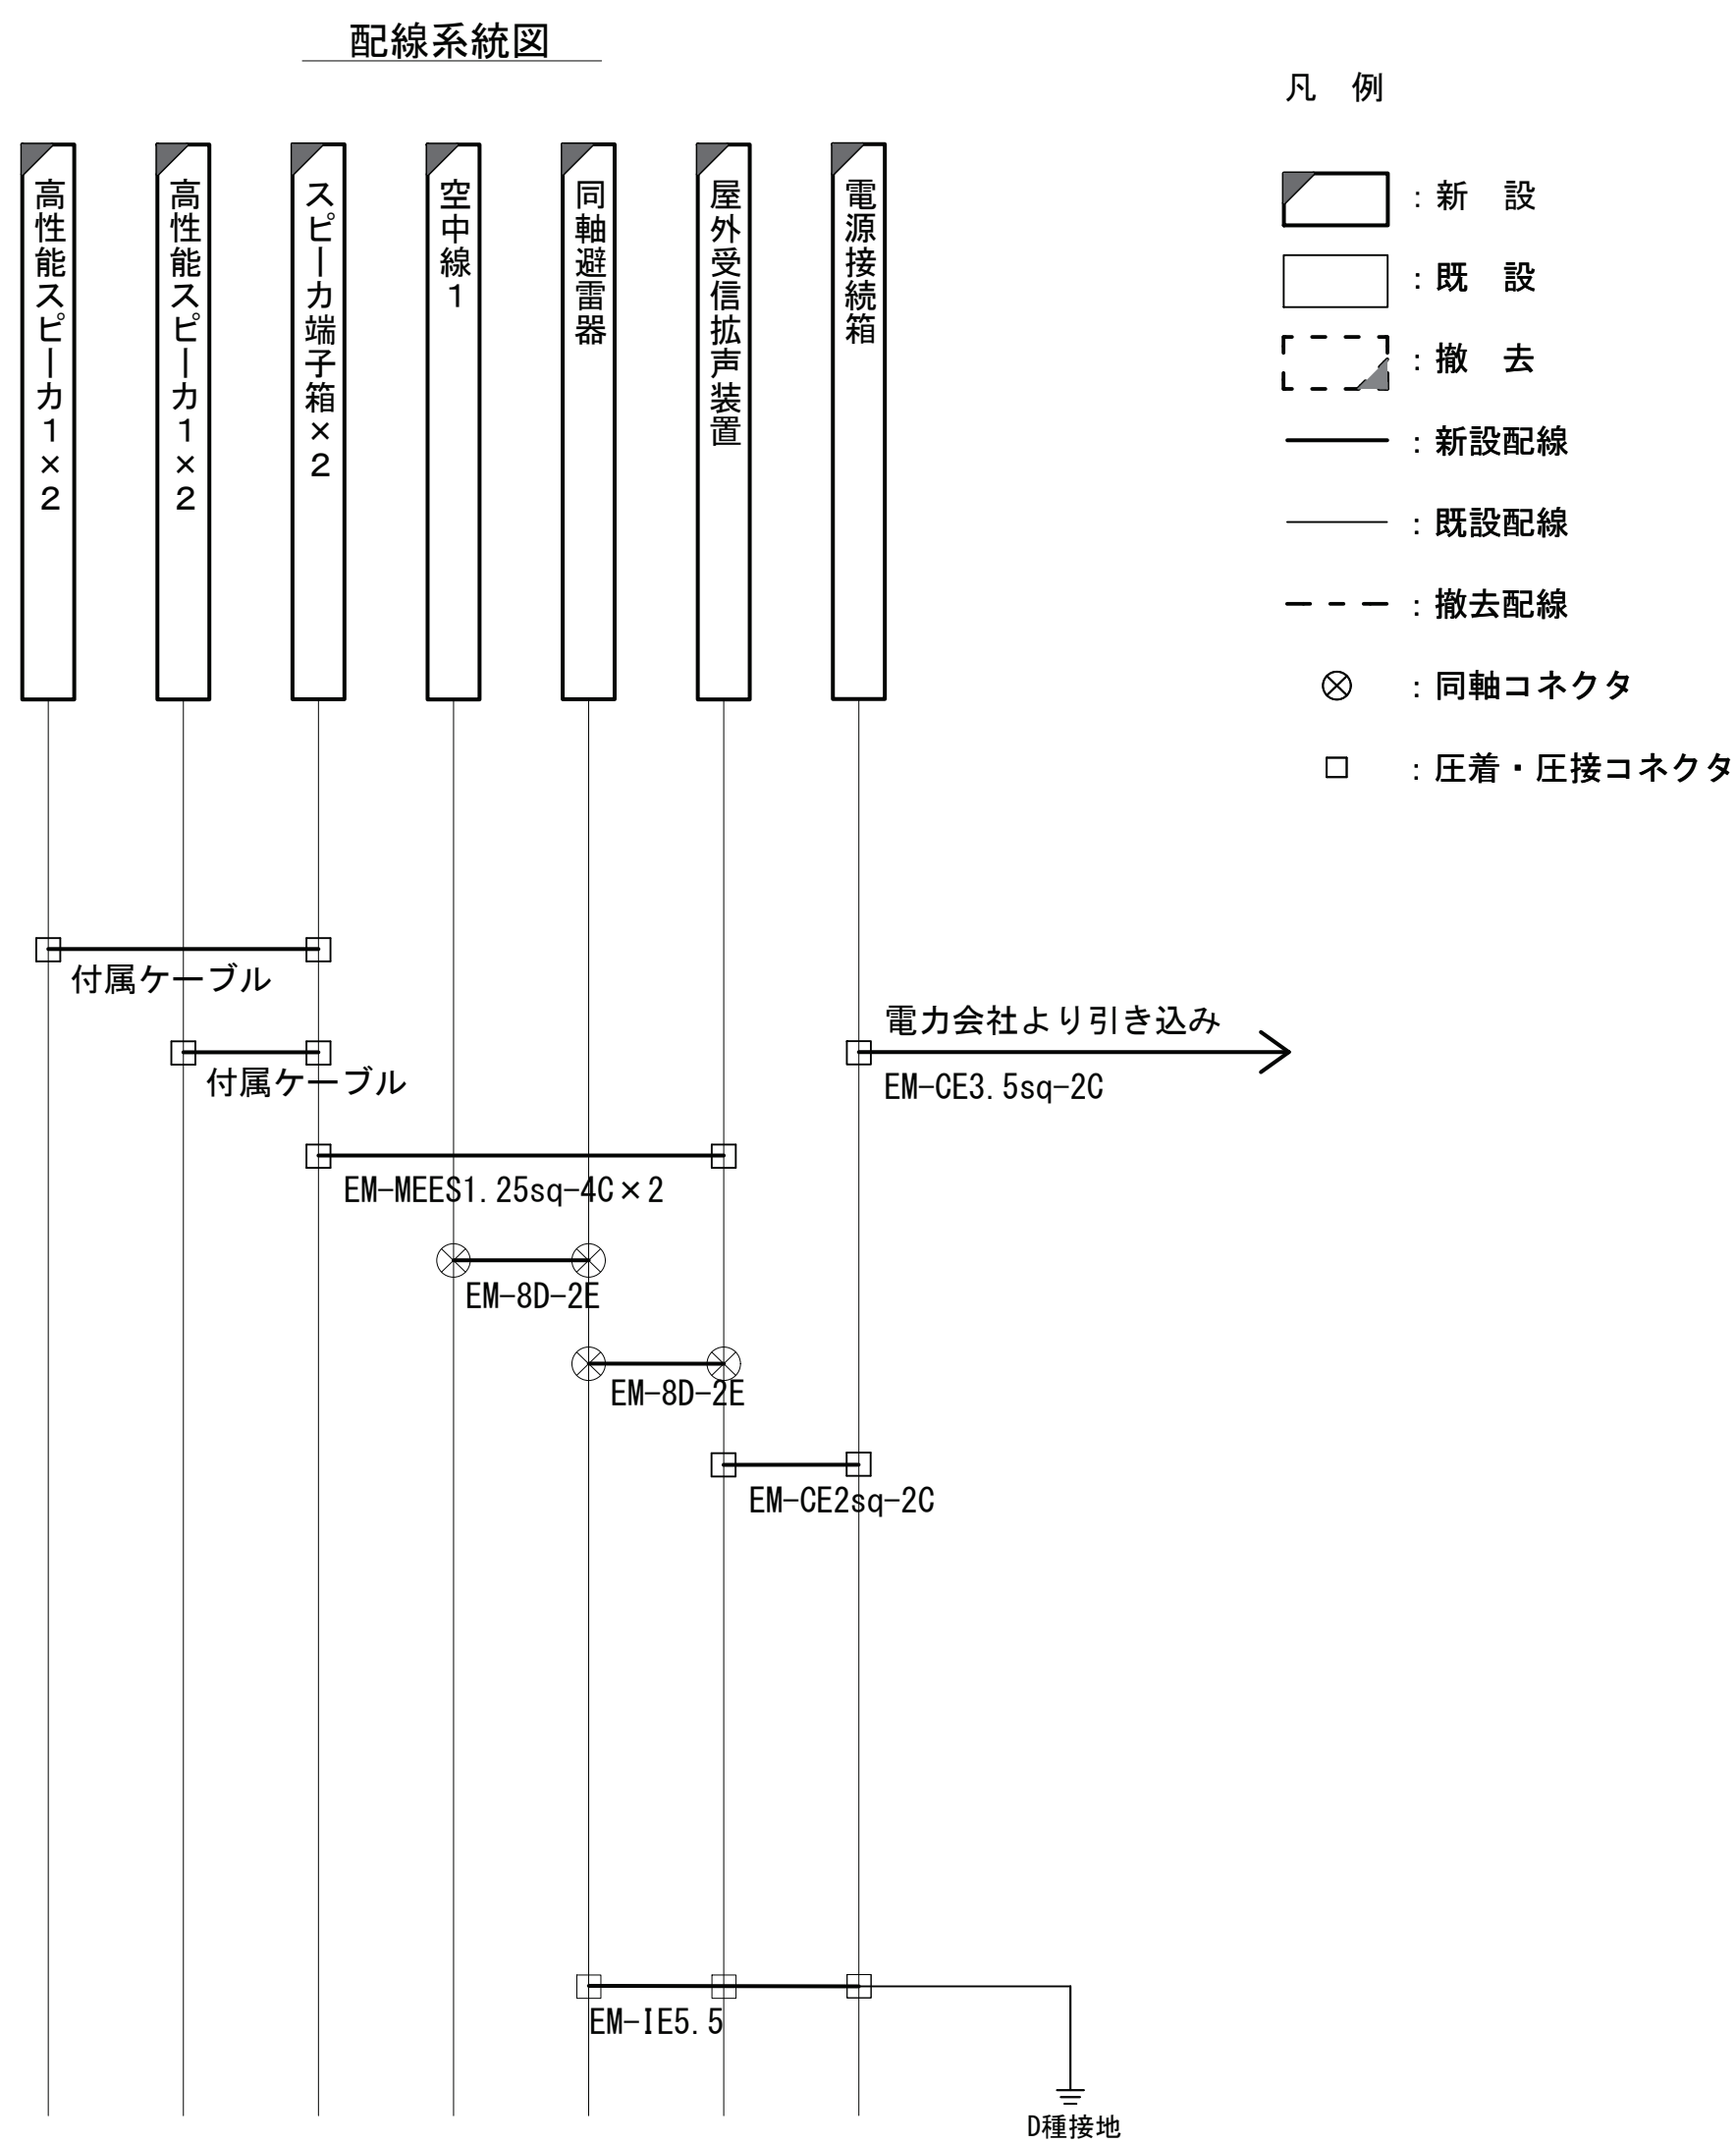



凡 例			
新設	撤去	新設	撤去
既設	更新	新設	既設

承認	設計	担当	縮尺
			1:50
			設計年度

工事名称 令和8・9・10年度 志摩市防災行政無線機器更新工事

図面名称 屋外拡声子局設備配置図「パターン図B」

屋外拡声子局設備配置図「パターン図C」

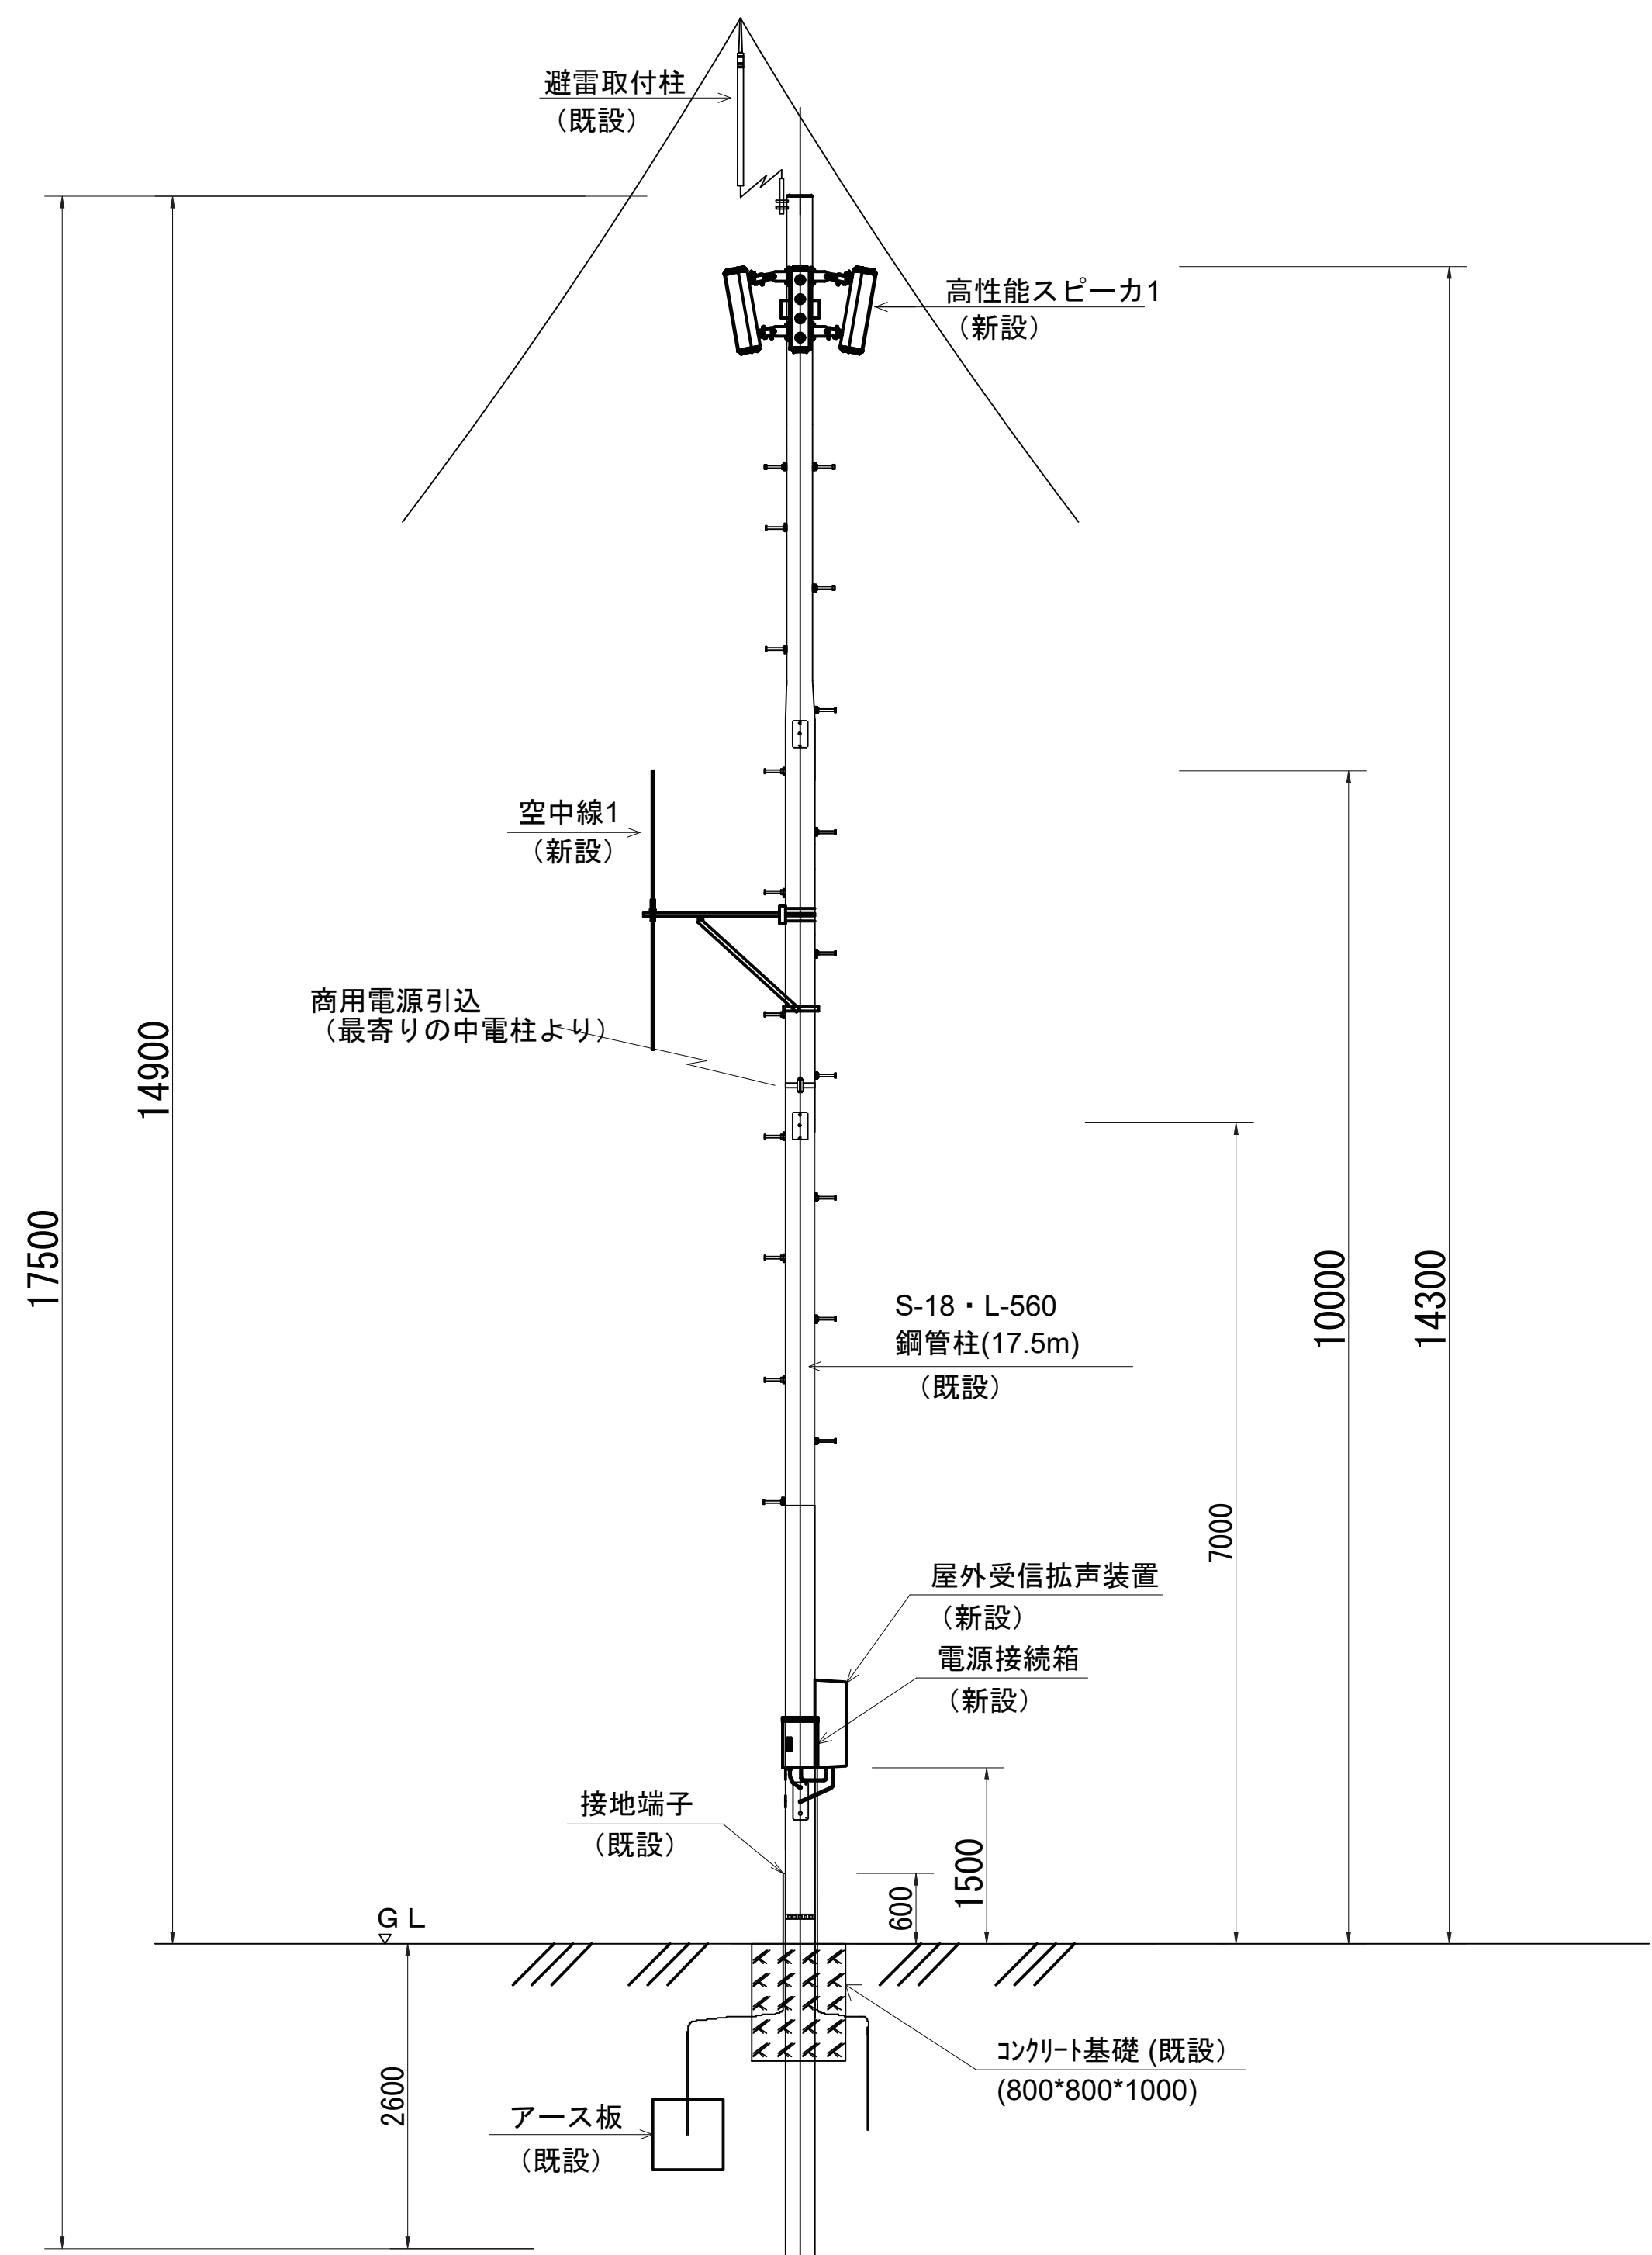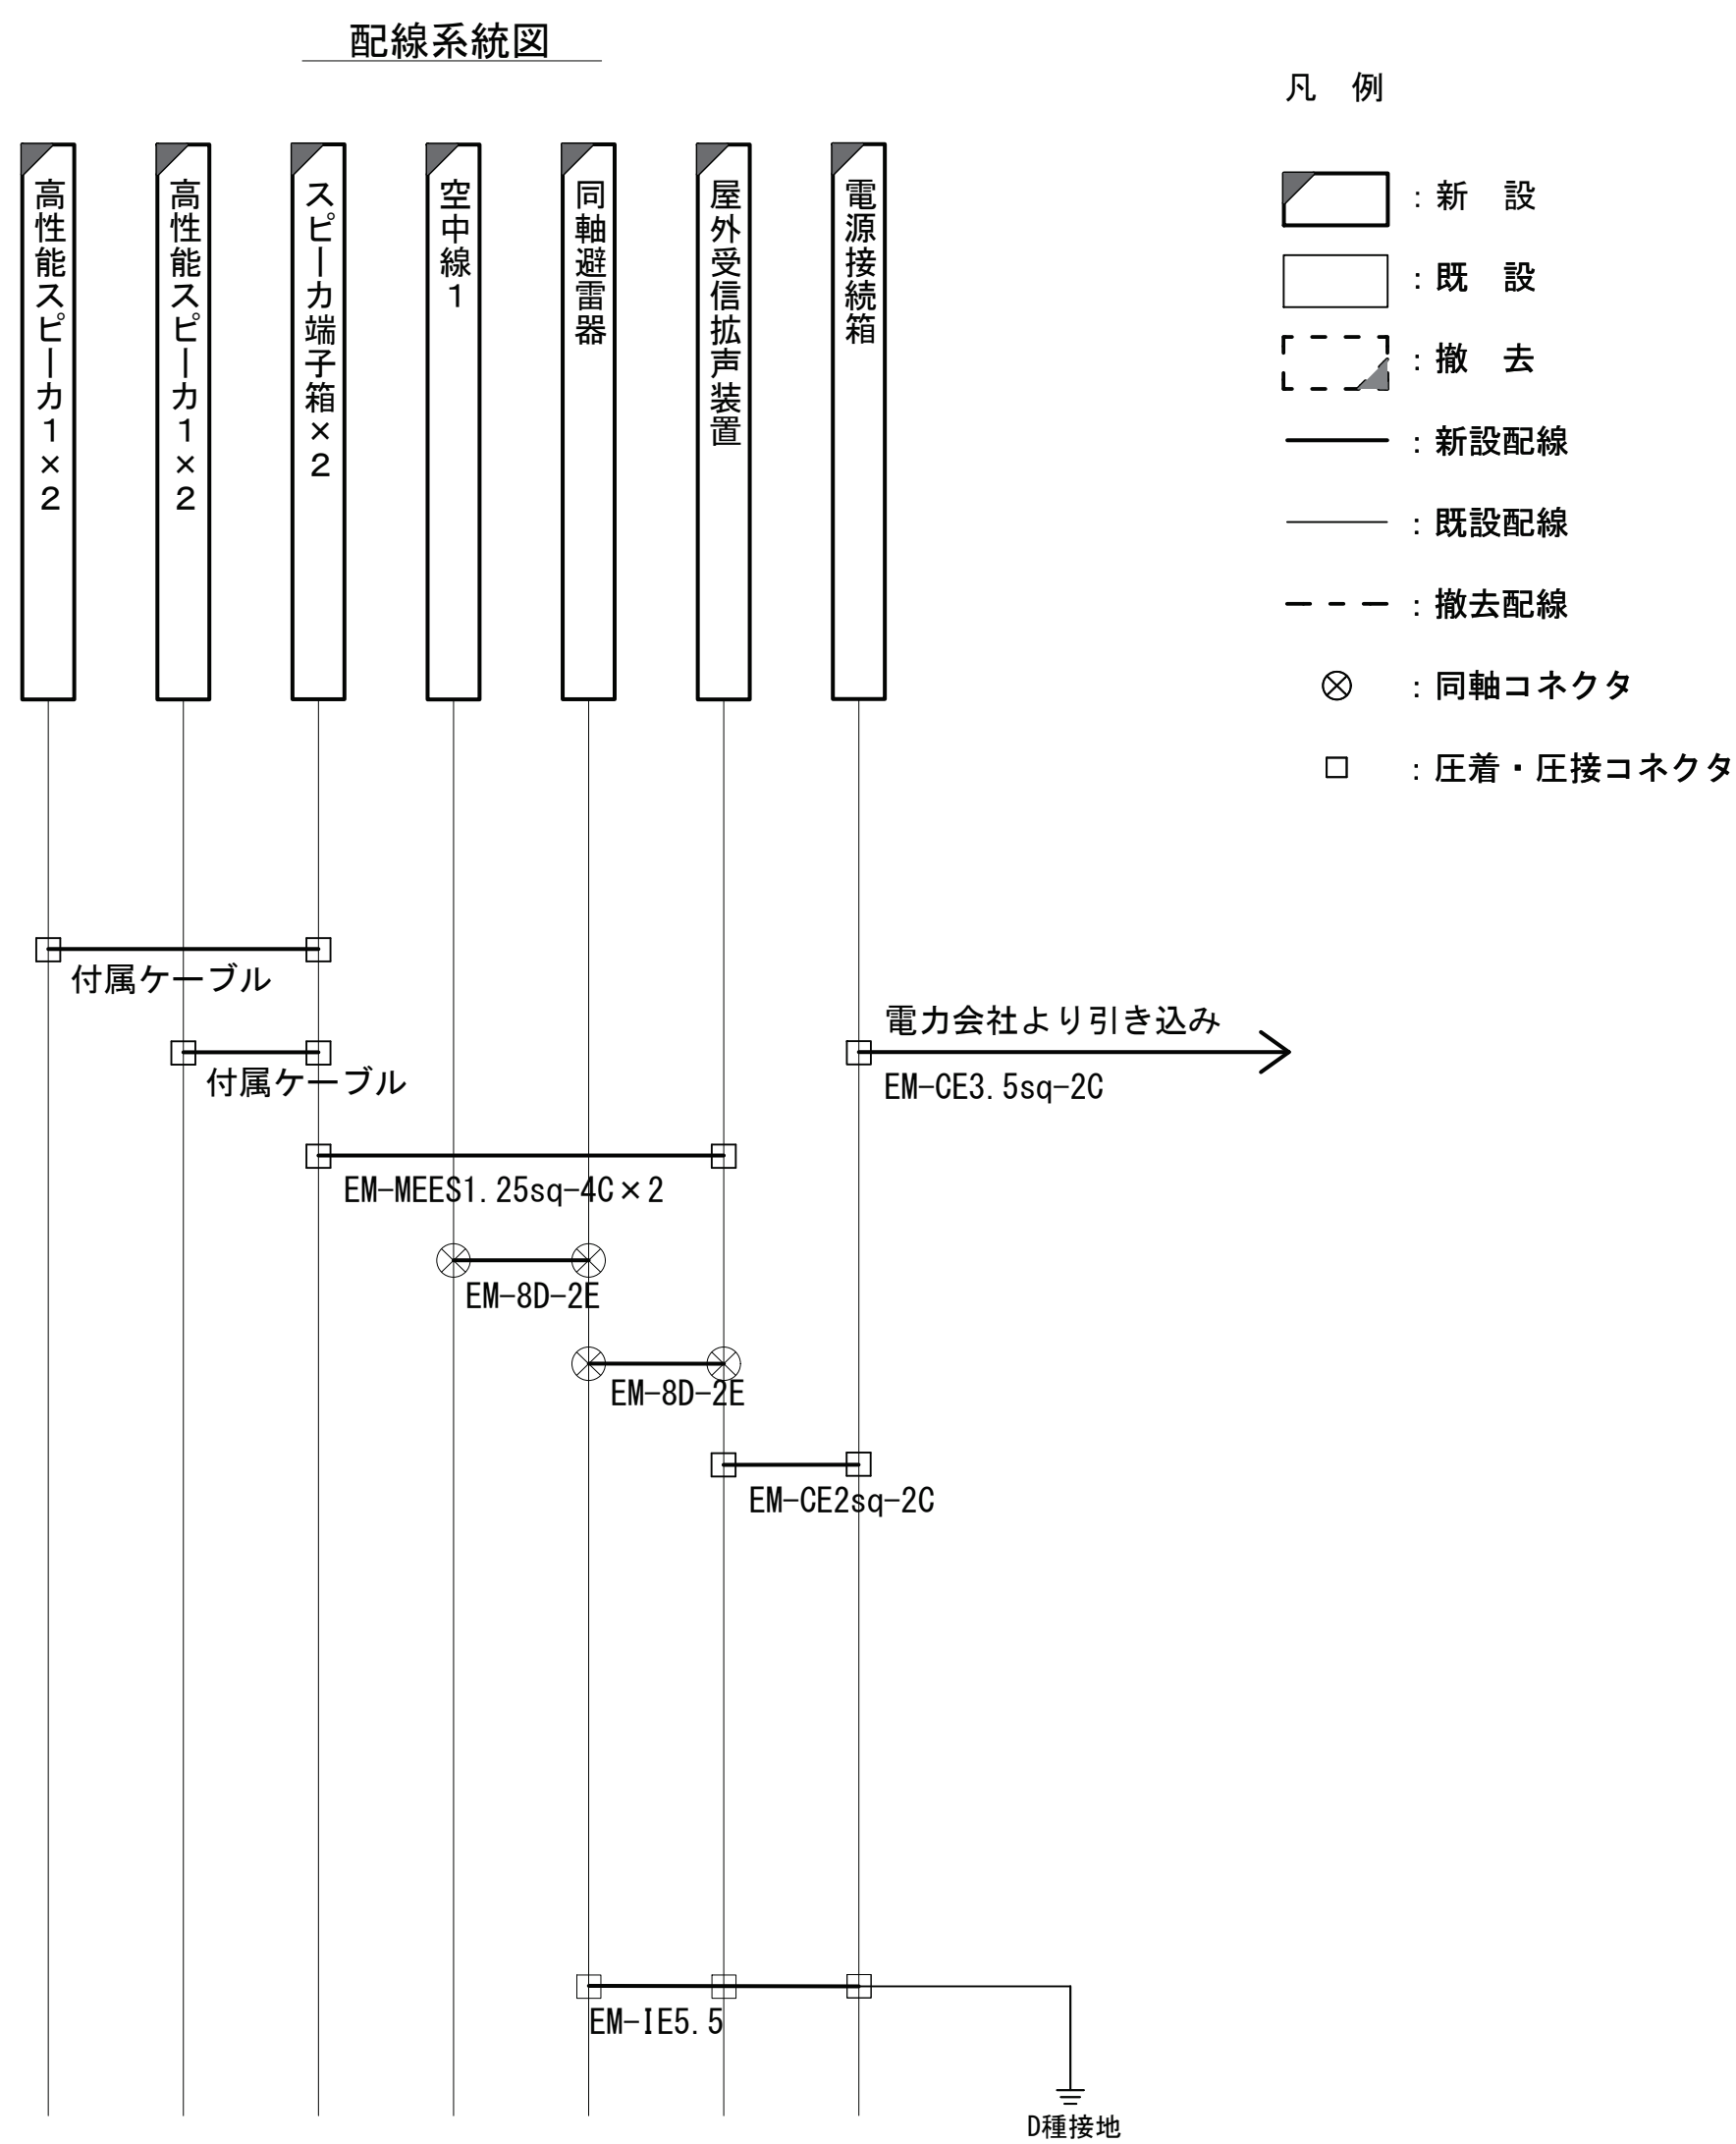


凡 例			
新設	撤去	新設	撤去
既設	更新	新設	既設

承認	設計	担当	縮尺
			1:50
			設計年度

工事名称	令和8・9・10年度 志摩市防災行政無線機器更新工事	No.044
図面名称	屋外拡声子局設備配置図「パターン図C」	

屋外拡声子局設備配置図「パターン図C-2」

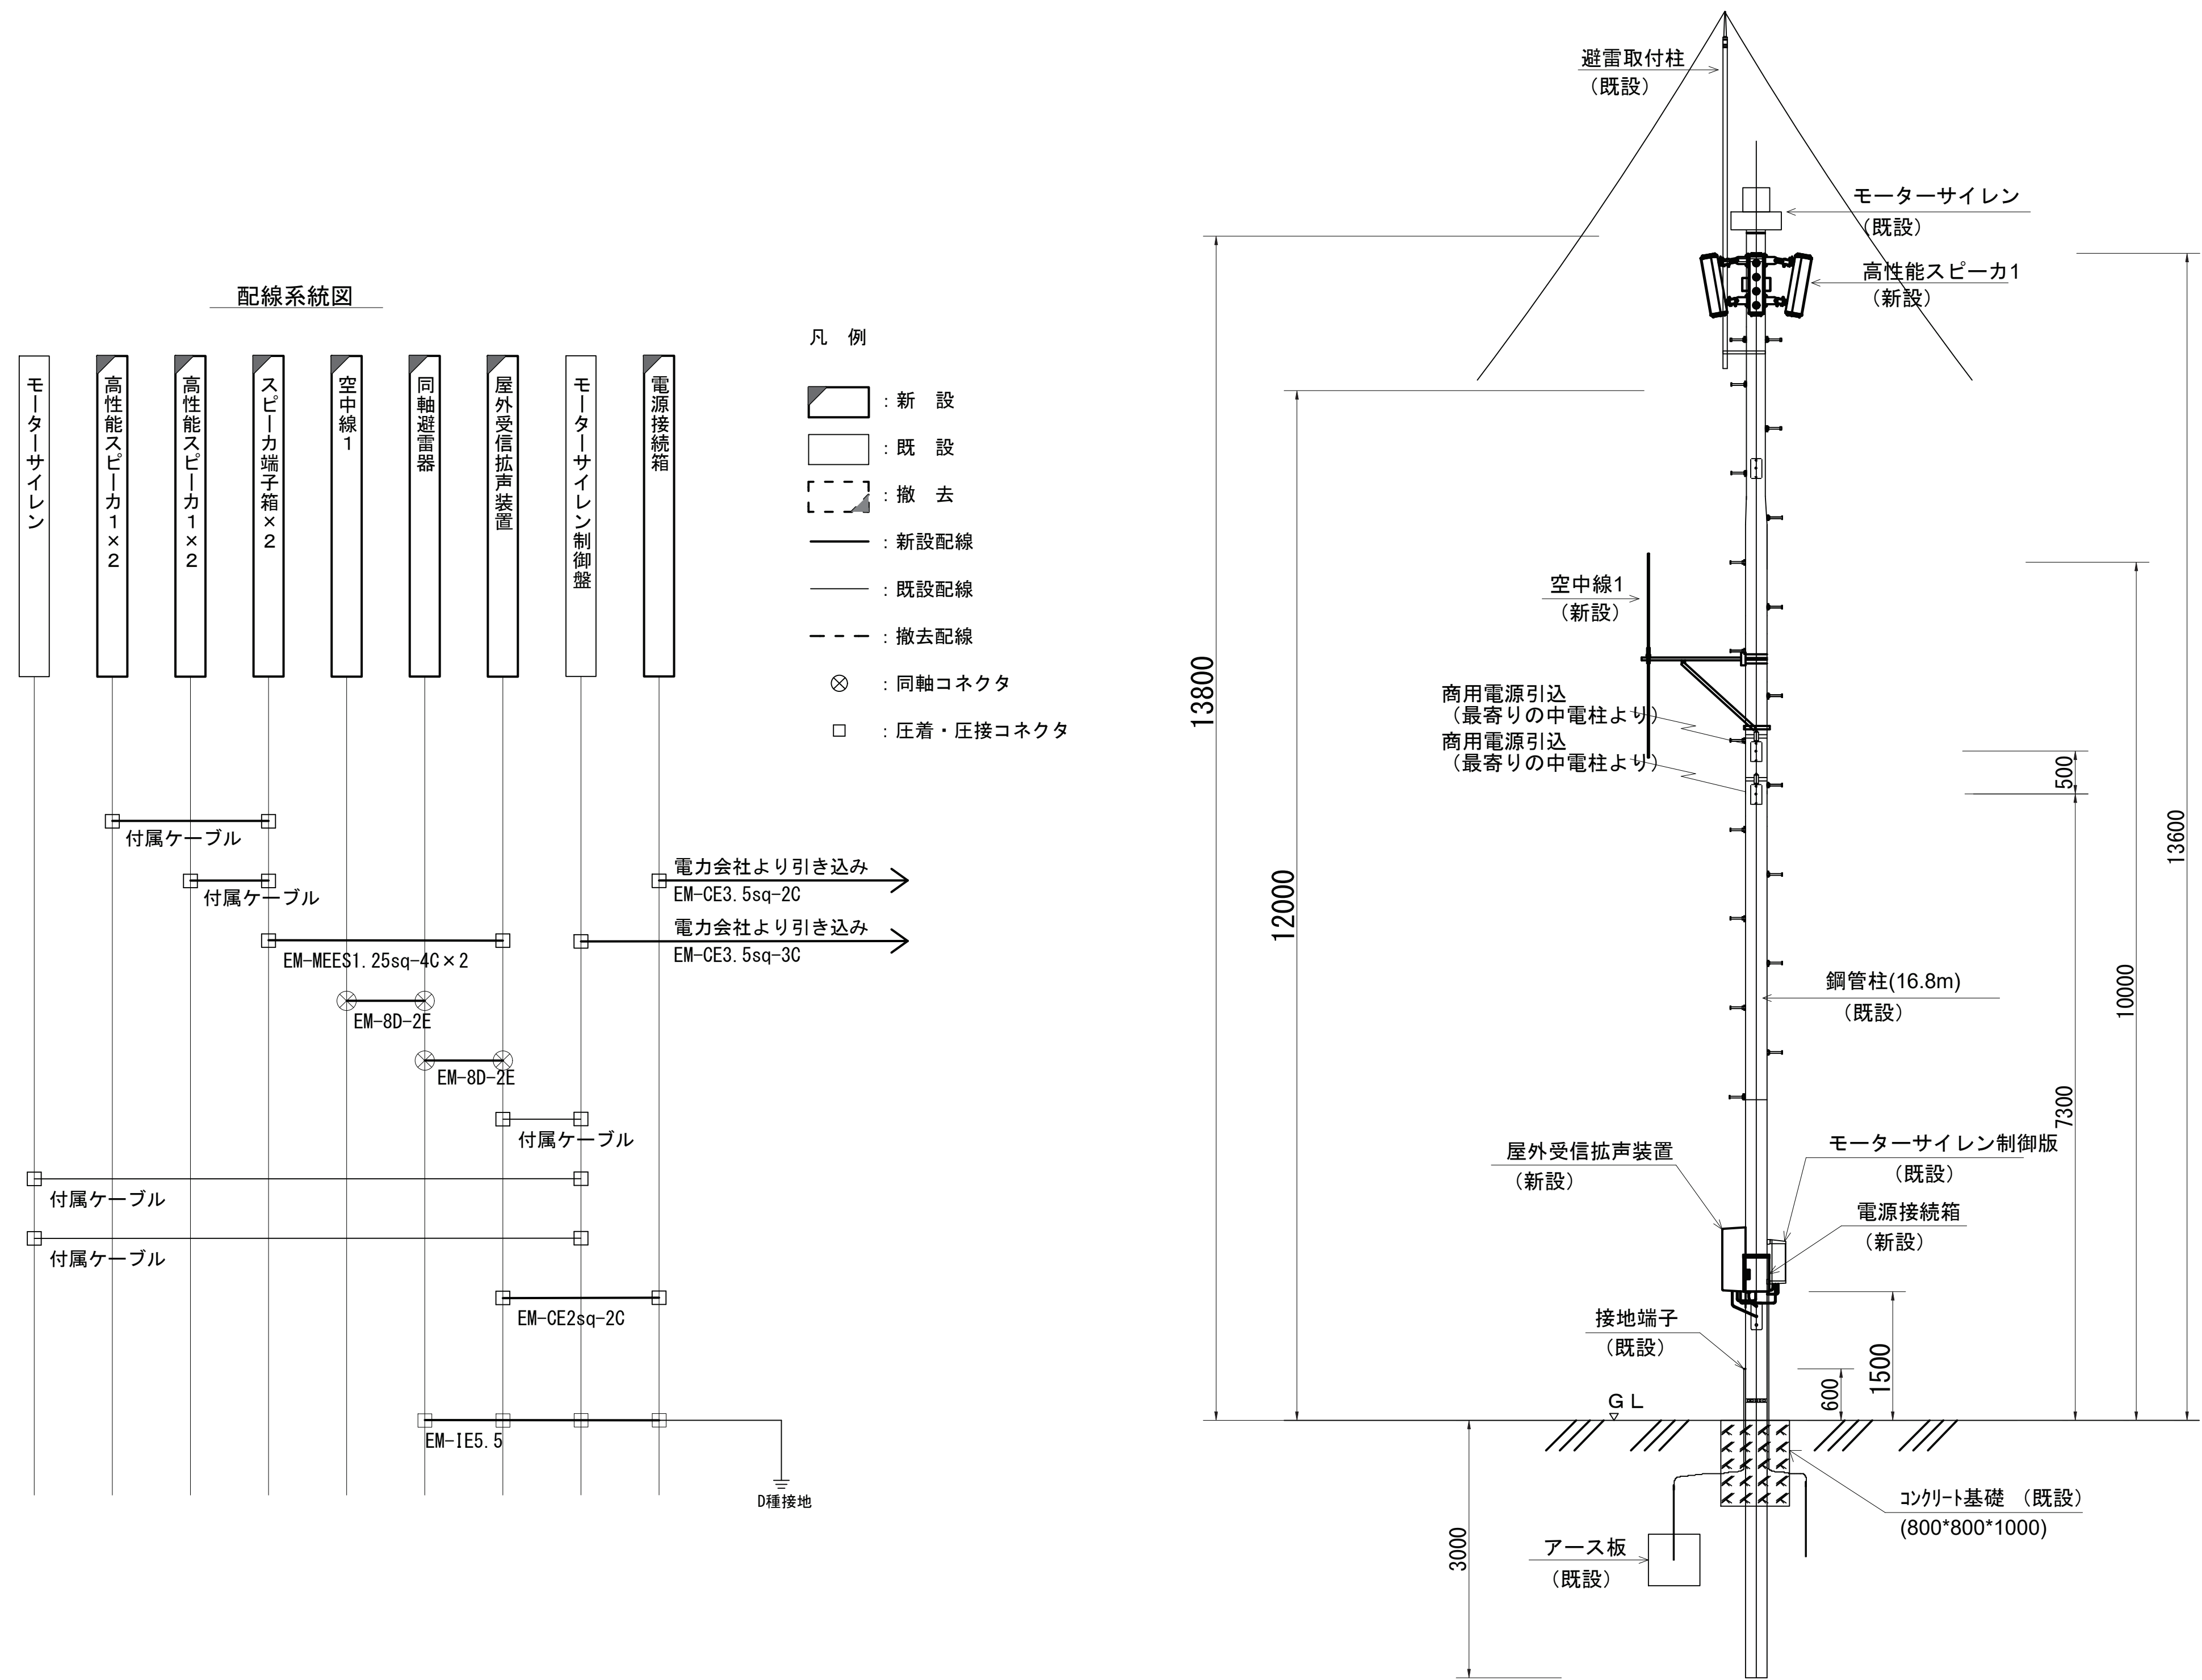



凡 例			
	新 設		撤 去
	既 設		更 新
	新 設		既 設
	撤 去		既 設

承認	設計	担当	縮尺
			1:50
			設計年度

工事名称 令和8・9・10年度 志摩市防災行政無線機器更新工事

図面名称 屋外拡声子局設備配置図「パターン図C-2」

屋外拡声子局設備配置図「パターン図D」

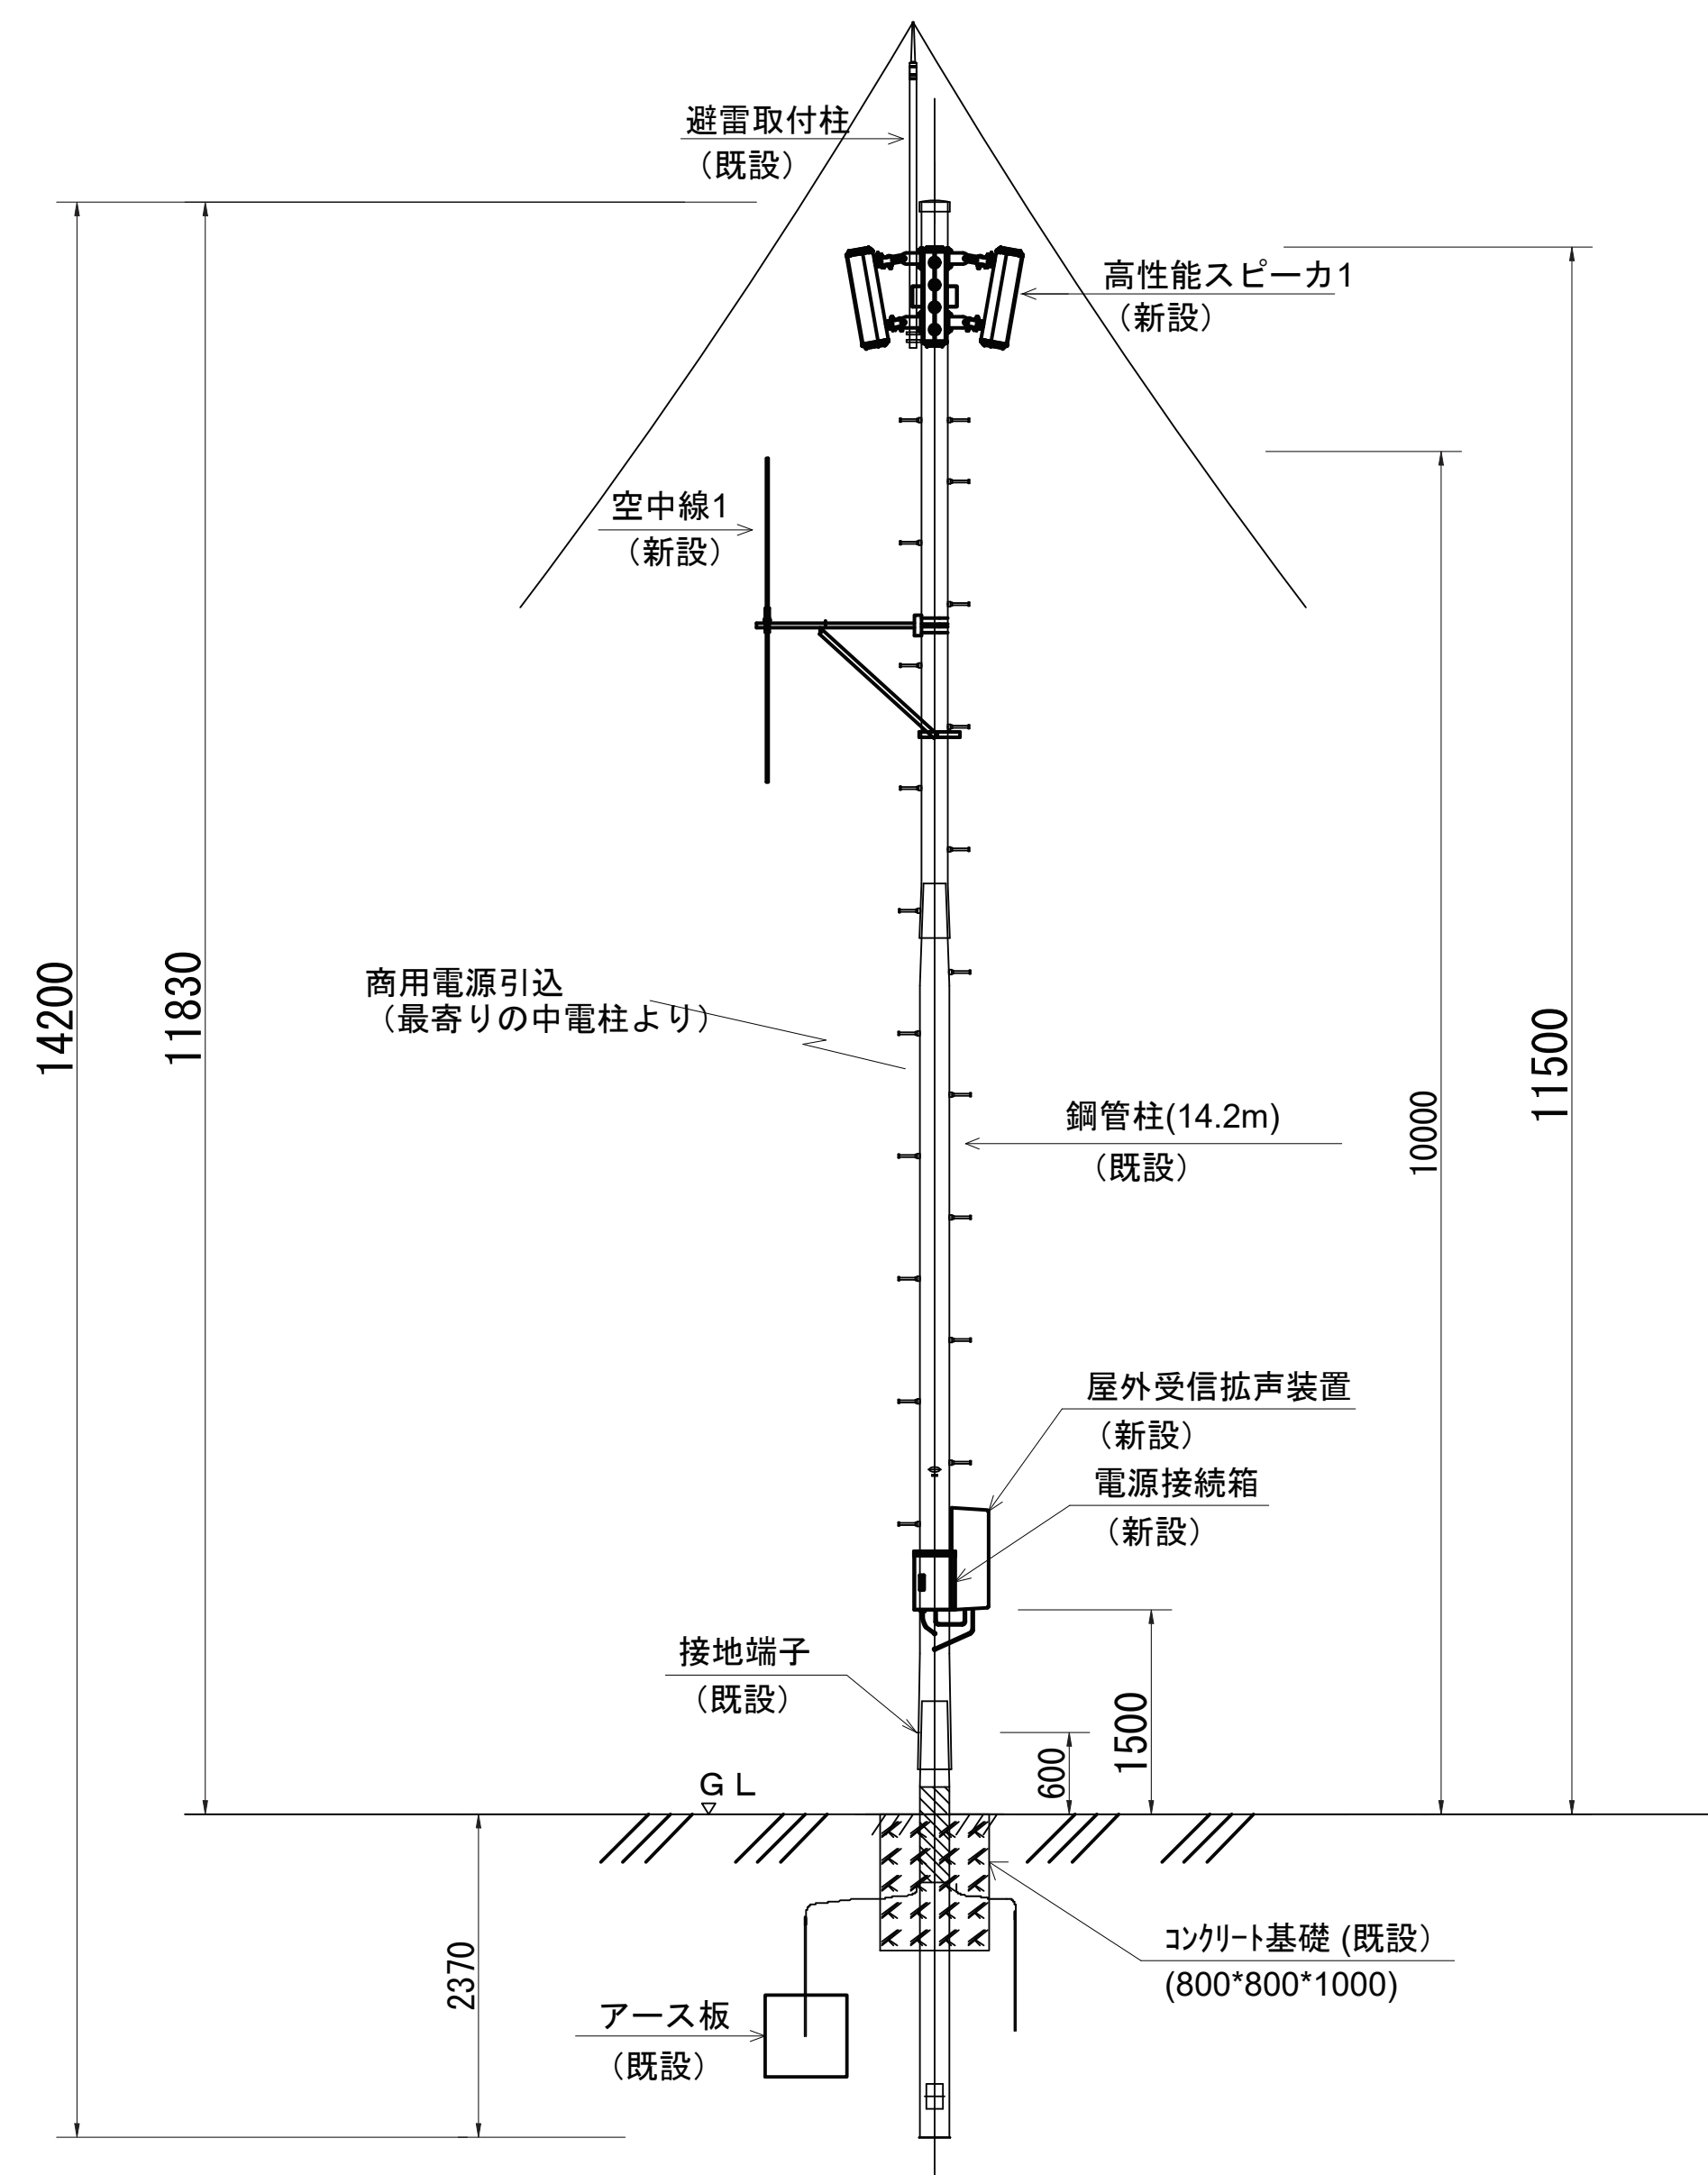
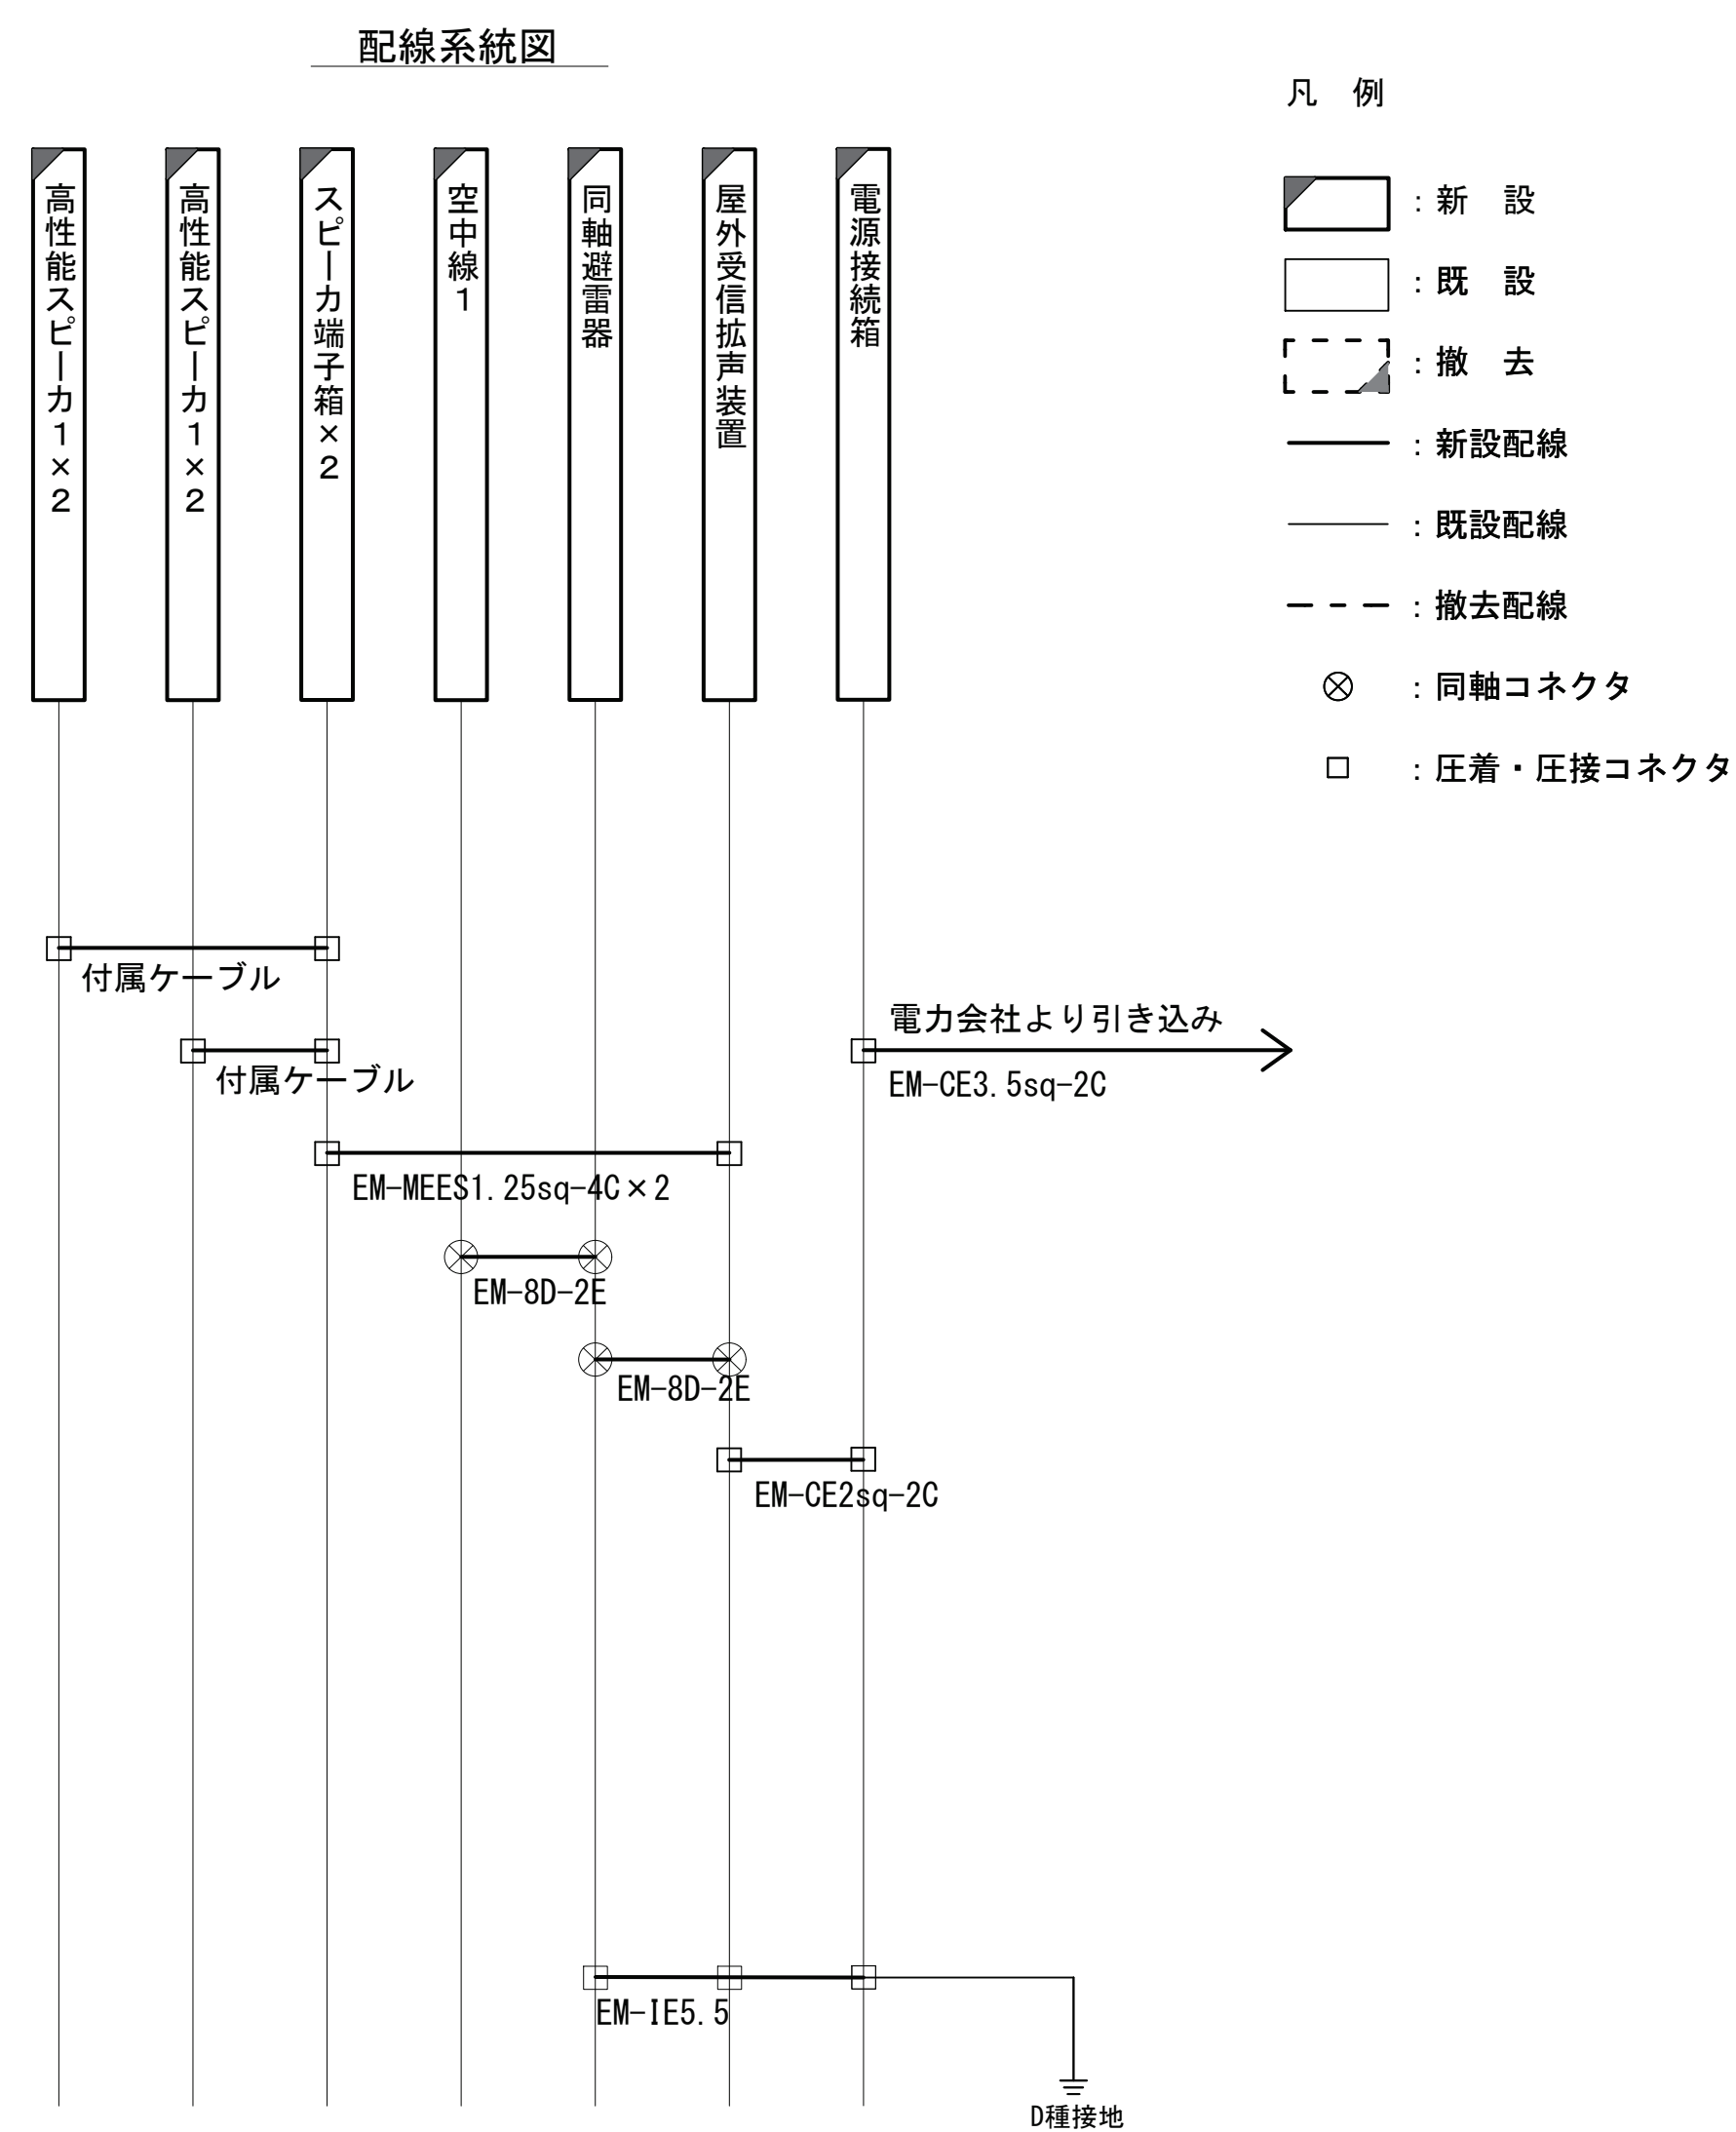


凡 例			
	新設		撤去
	既設		更新
	新設		既設
	撤去		

承認	設計	担当	縮尺
			1:50
			設計年度

工事名称	令和8・9・10年度 志摩市防災行政無線機器更新工事
図面名称	屋外拡声子局設備配置図「パターン図D」

屋外拡声子局設備配置図「パターン図E」

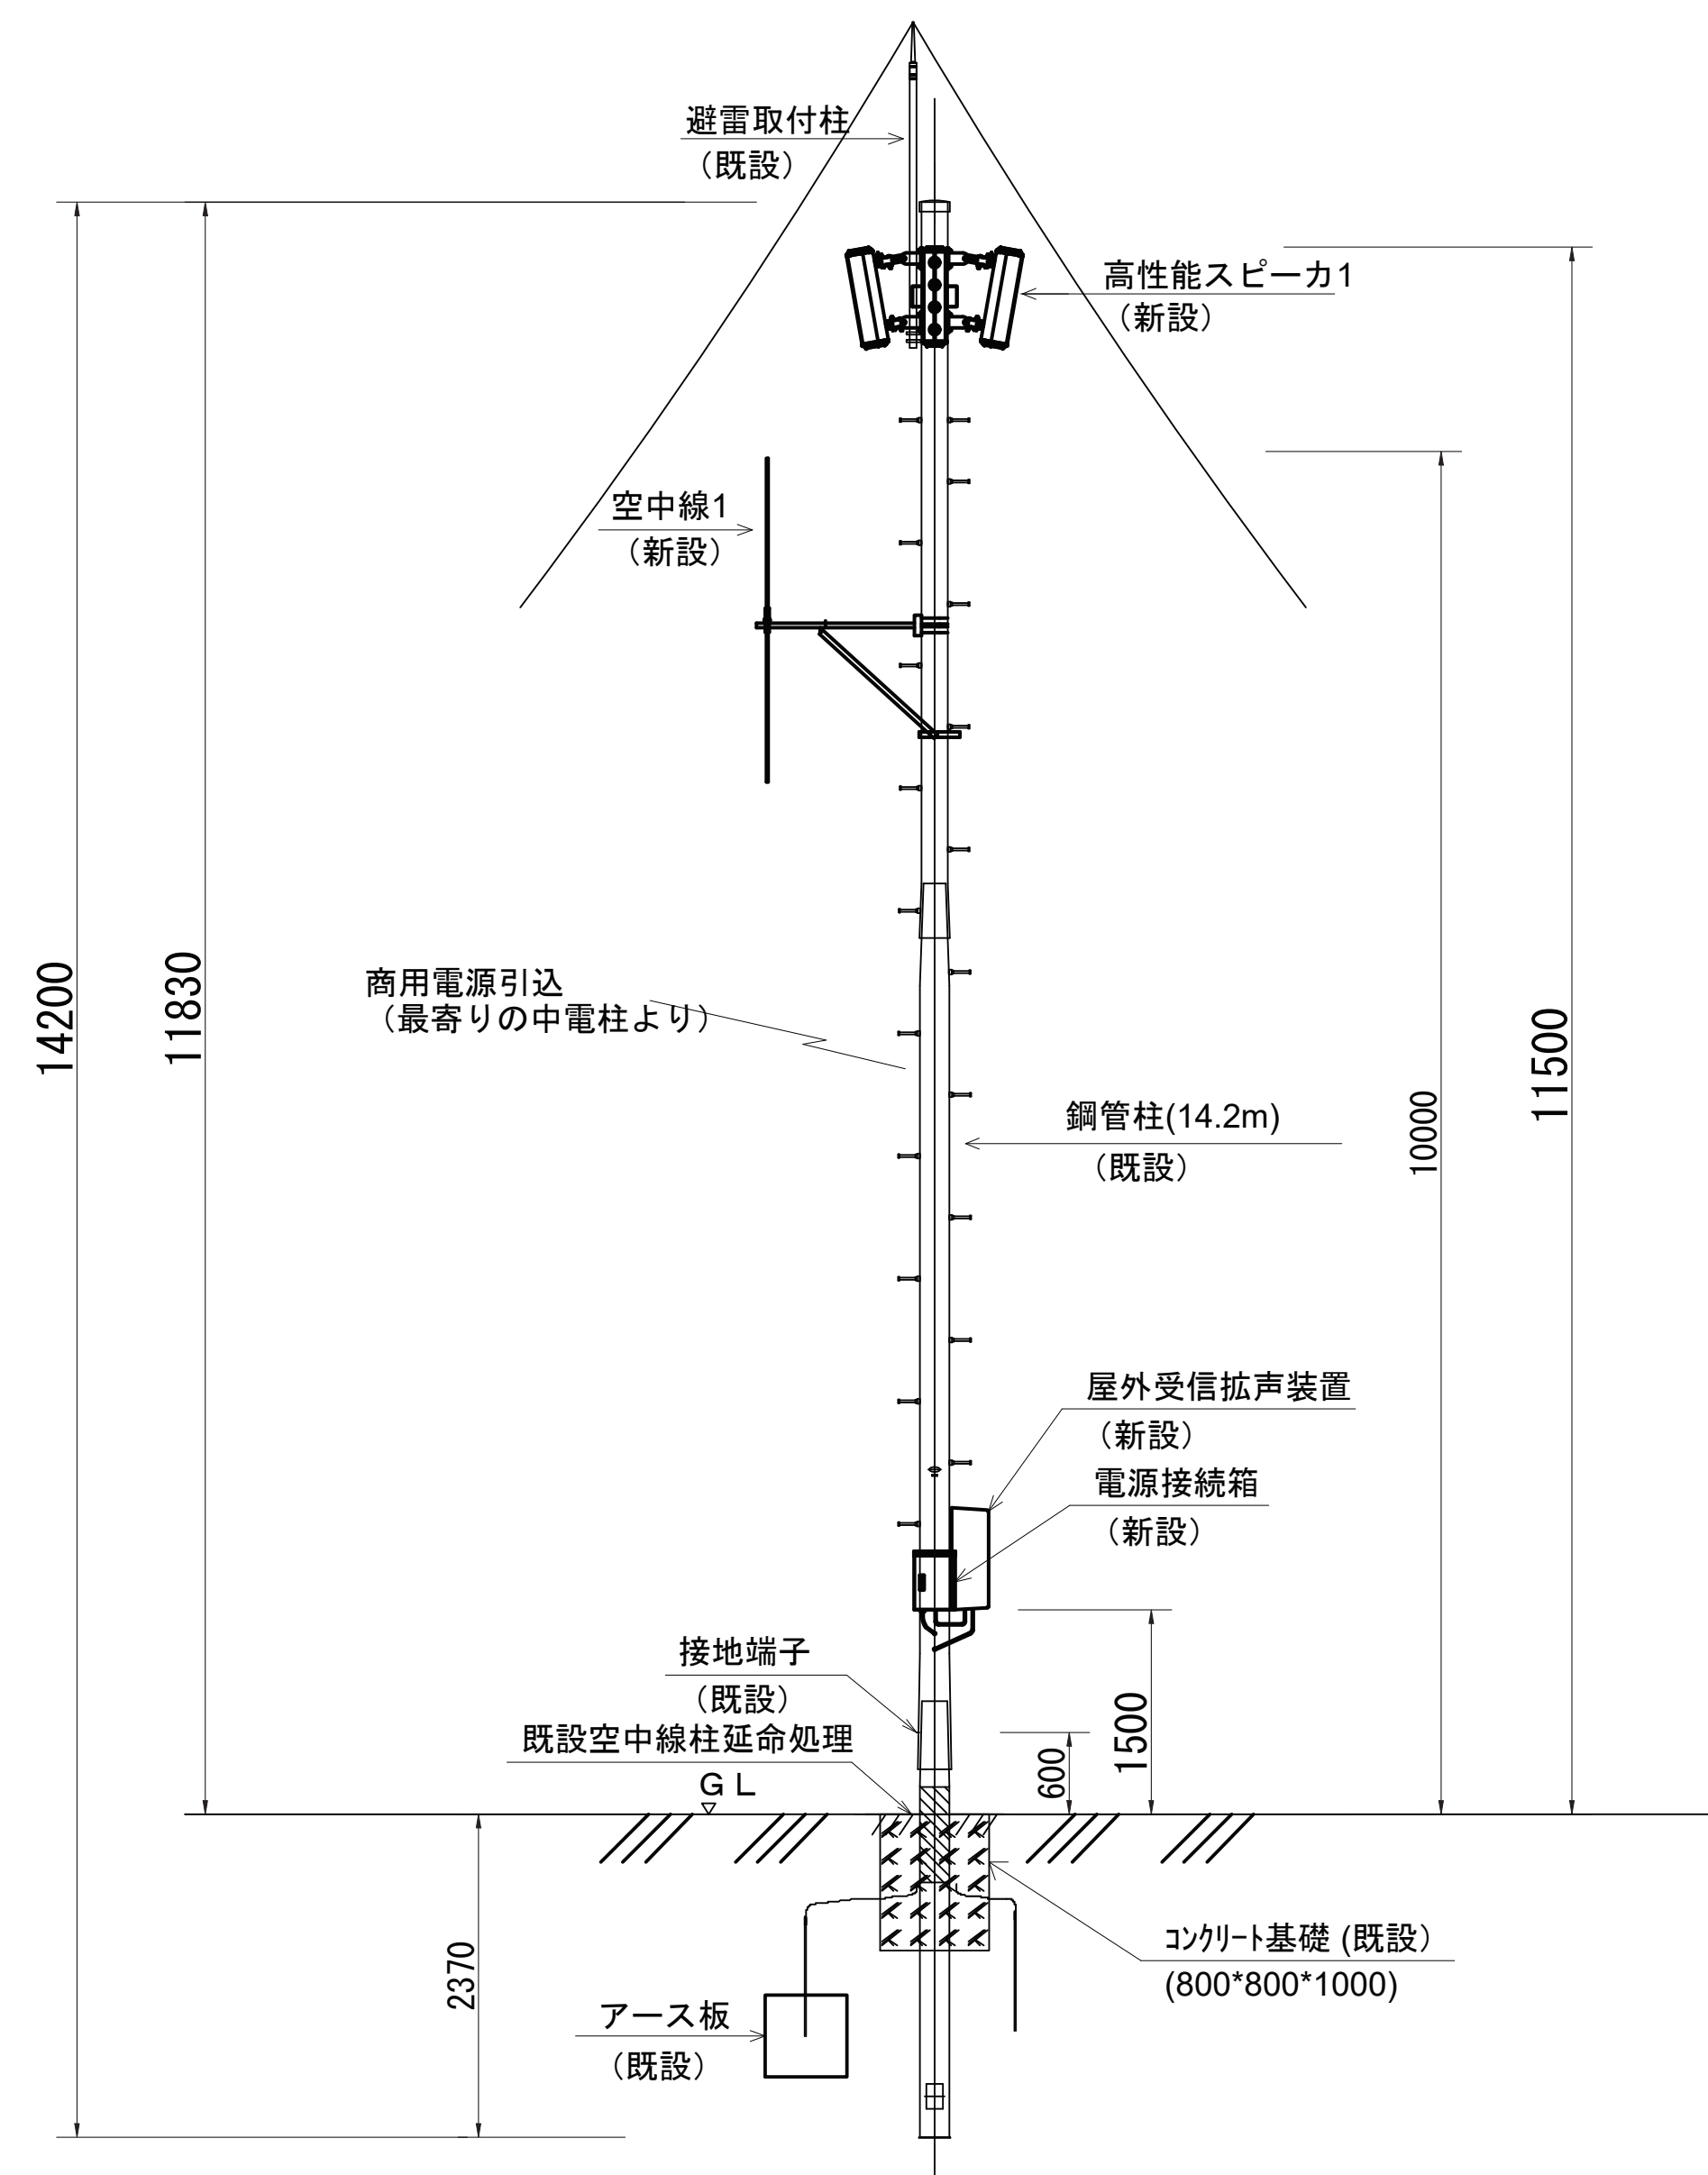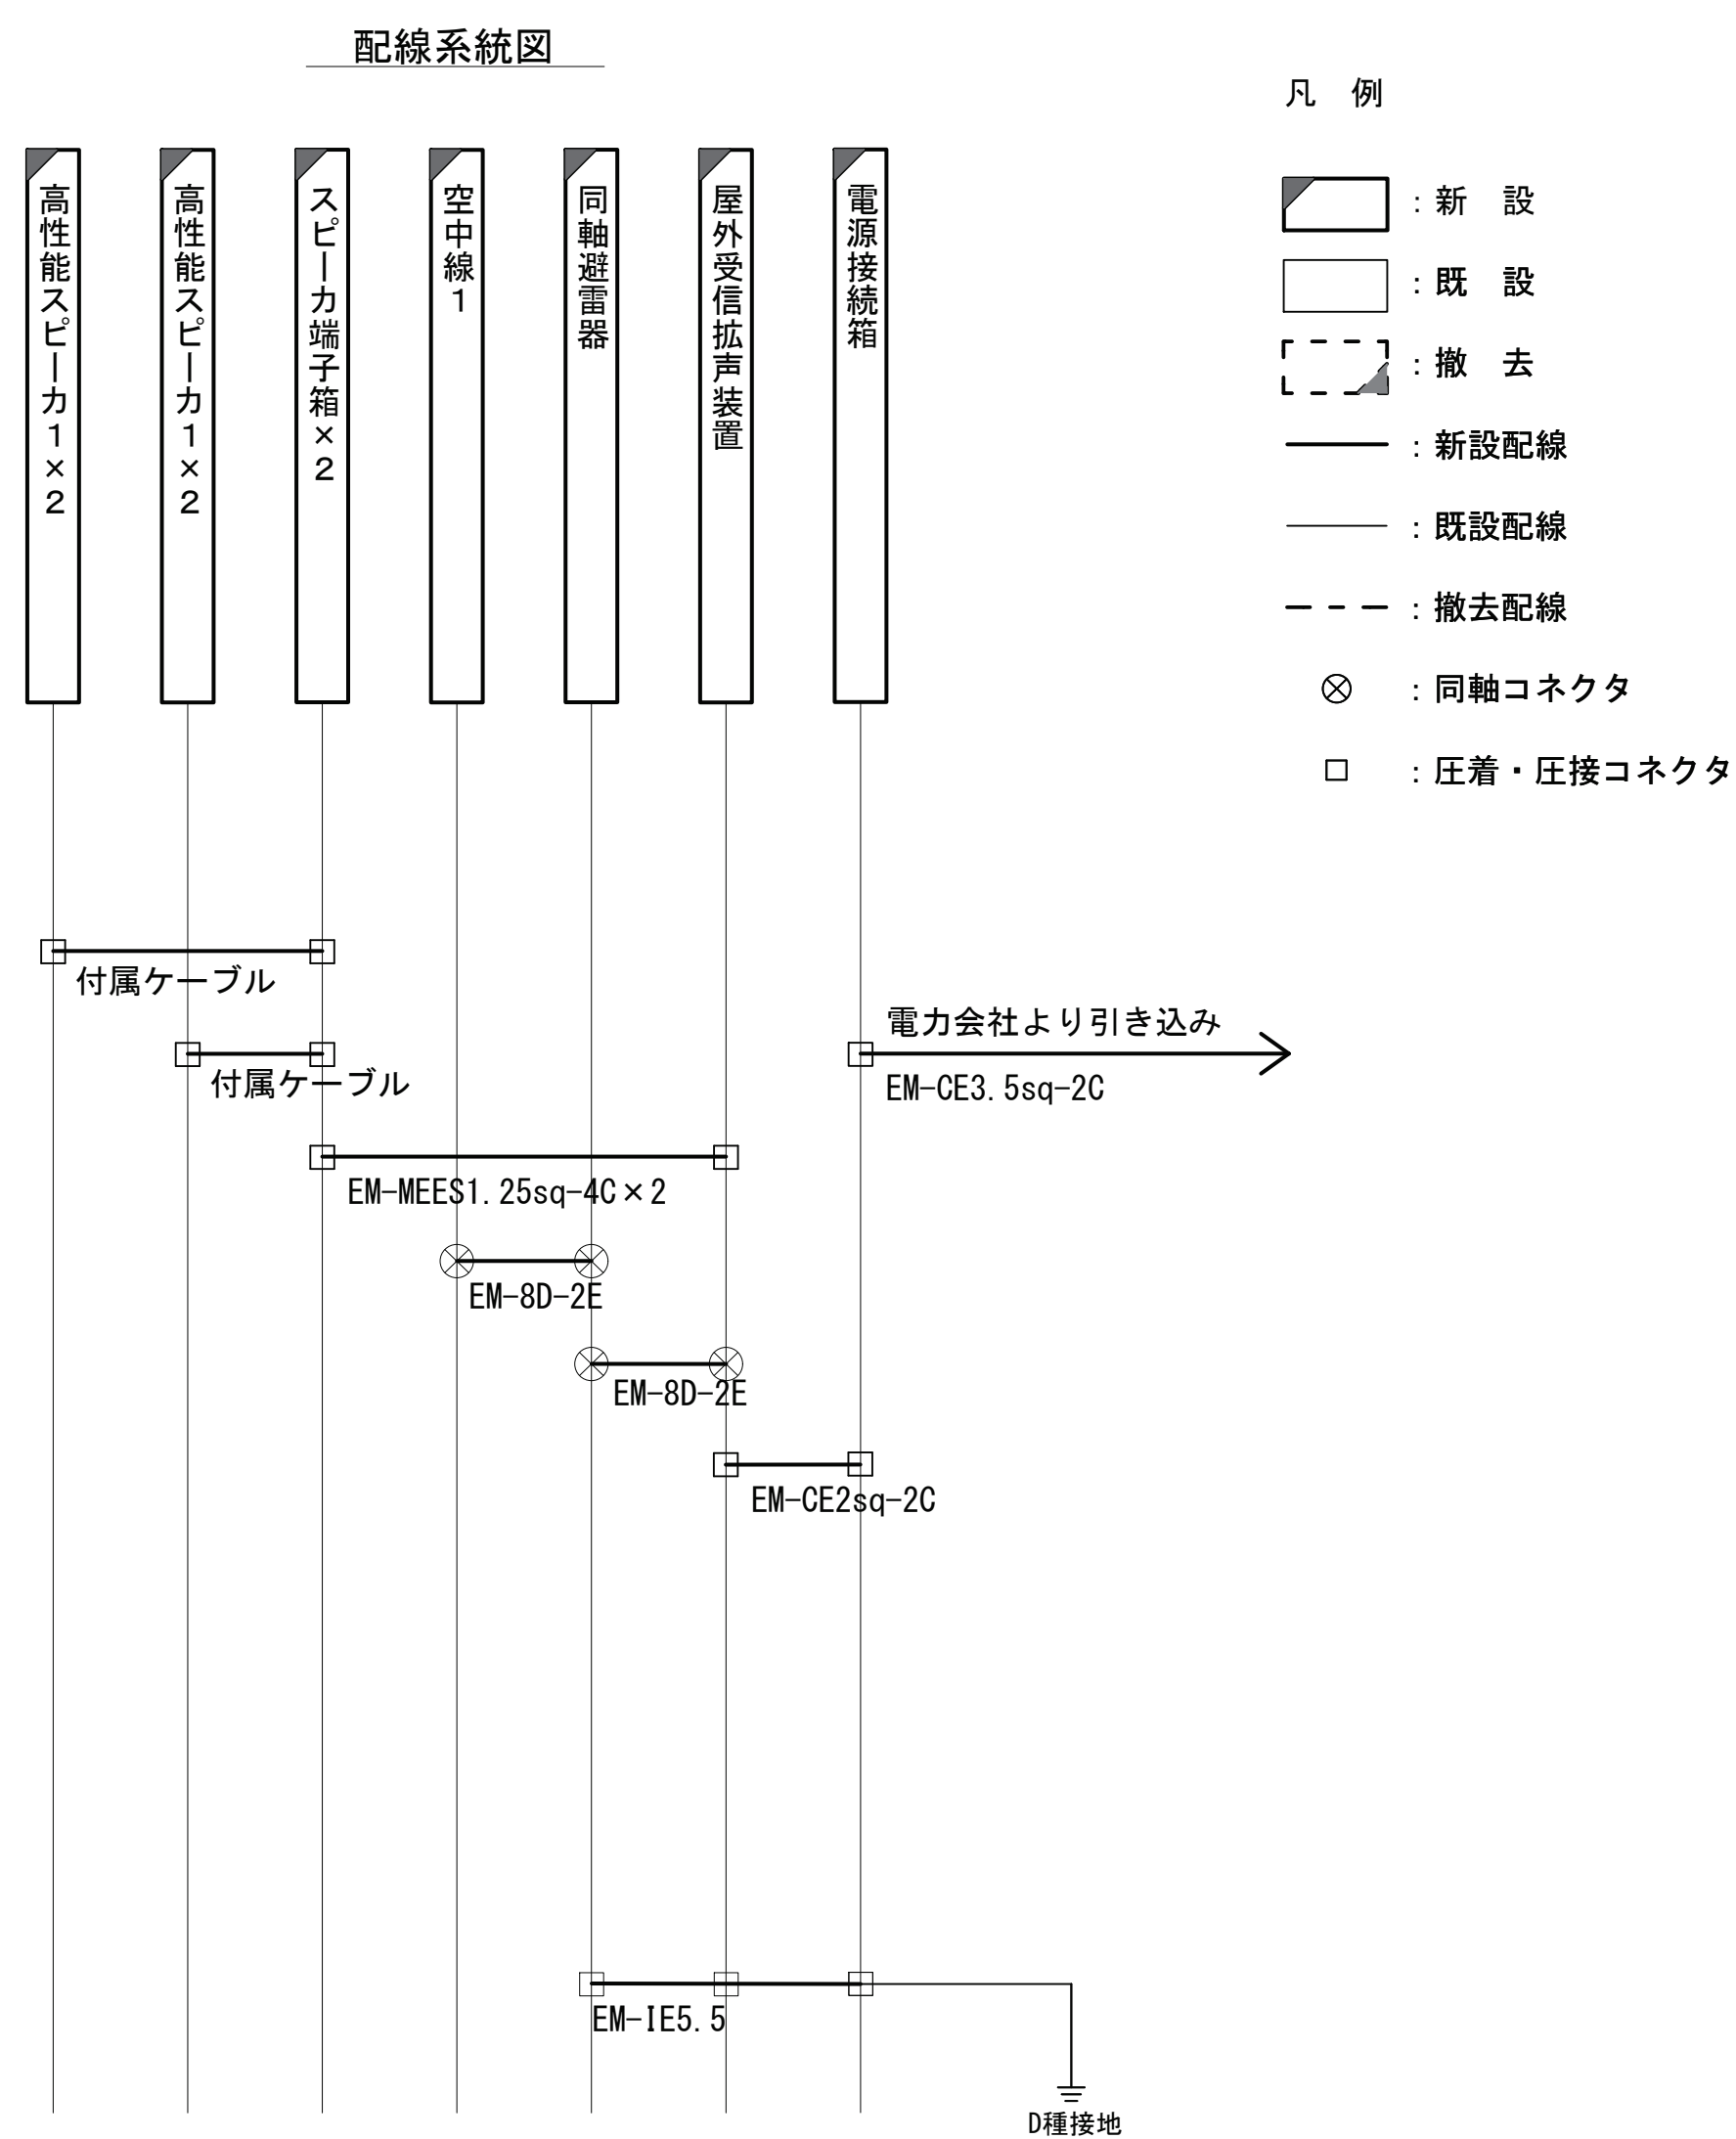


凡 例			
新設	撤去	新設	撤去
既設	更新	既設	


承認	設計	担当	縮尺
			1:50
			設計年度

工事名称	令和8・9・10年度 志摩市防災行政無線機器更新工事
図面名称	屋外拡声子局設備配置図「パターン図E」

屋外拡声子局設備配置図「パターン図a」

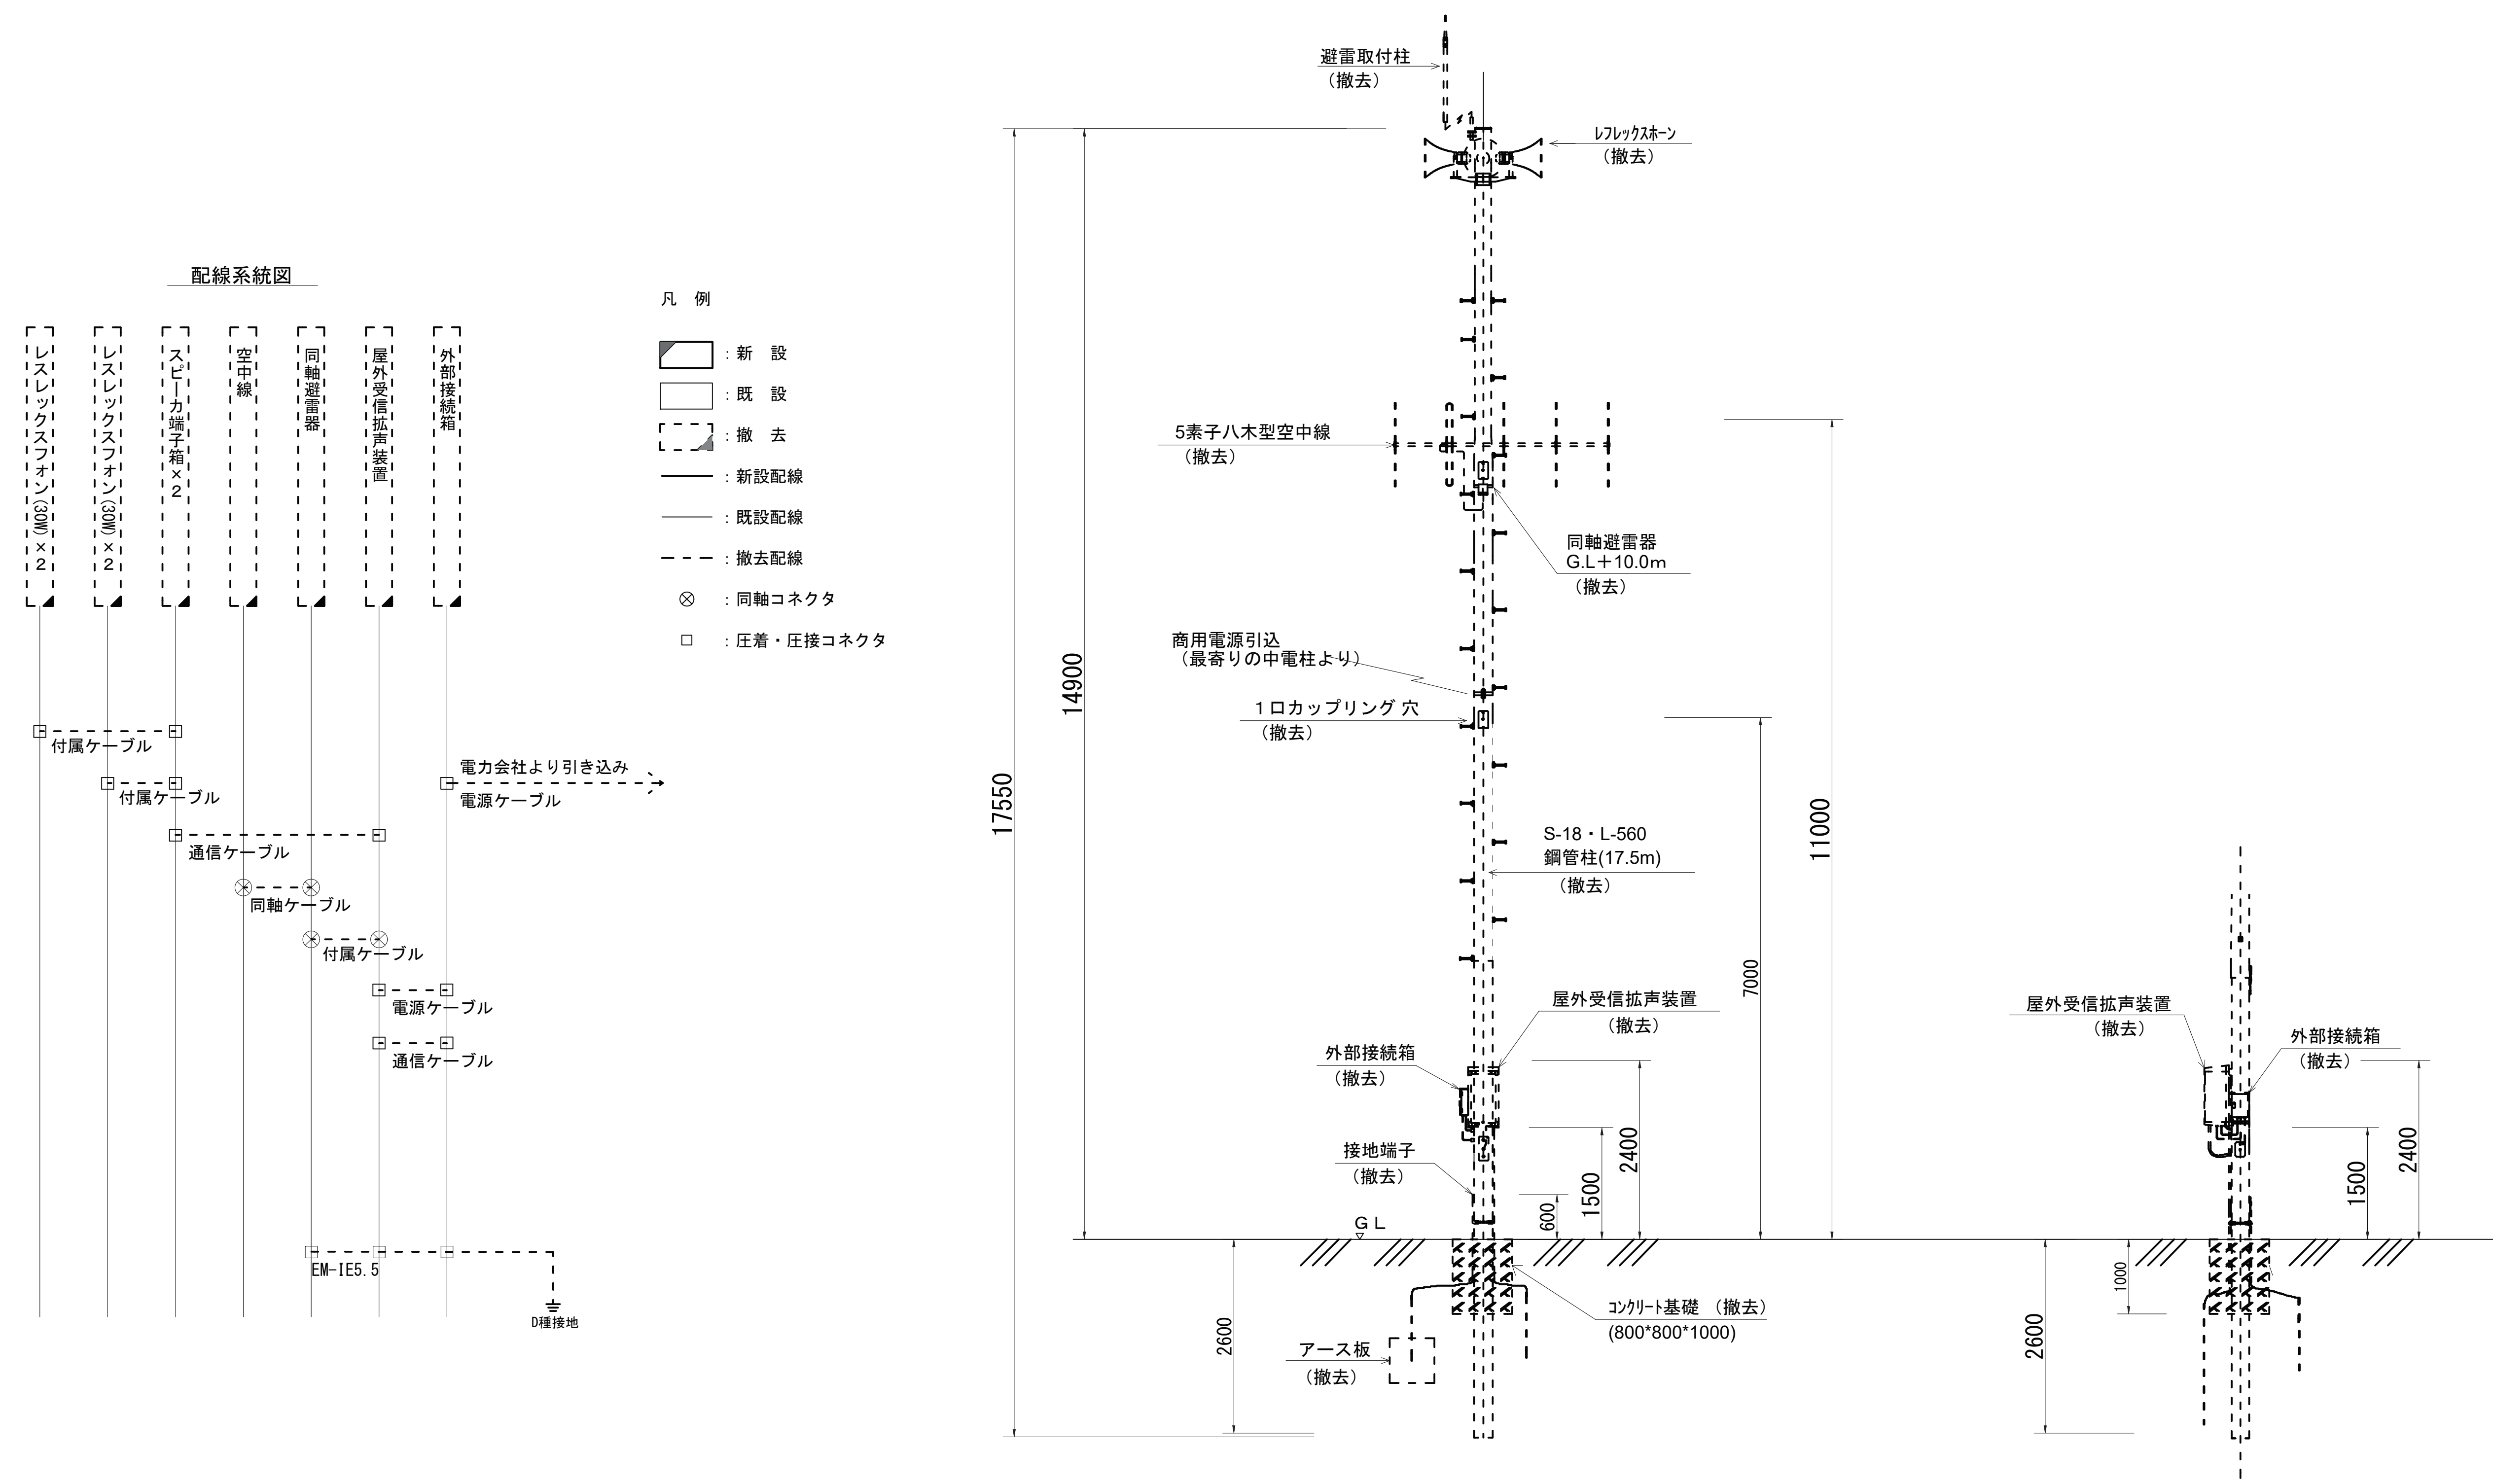

配線系統図

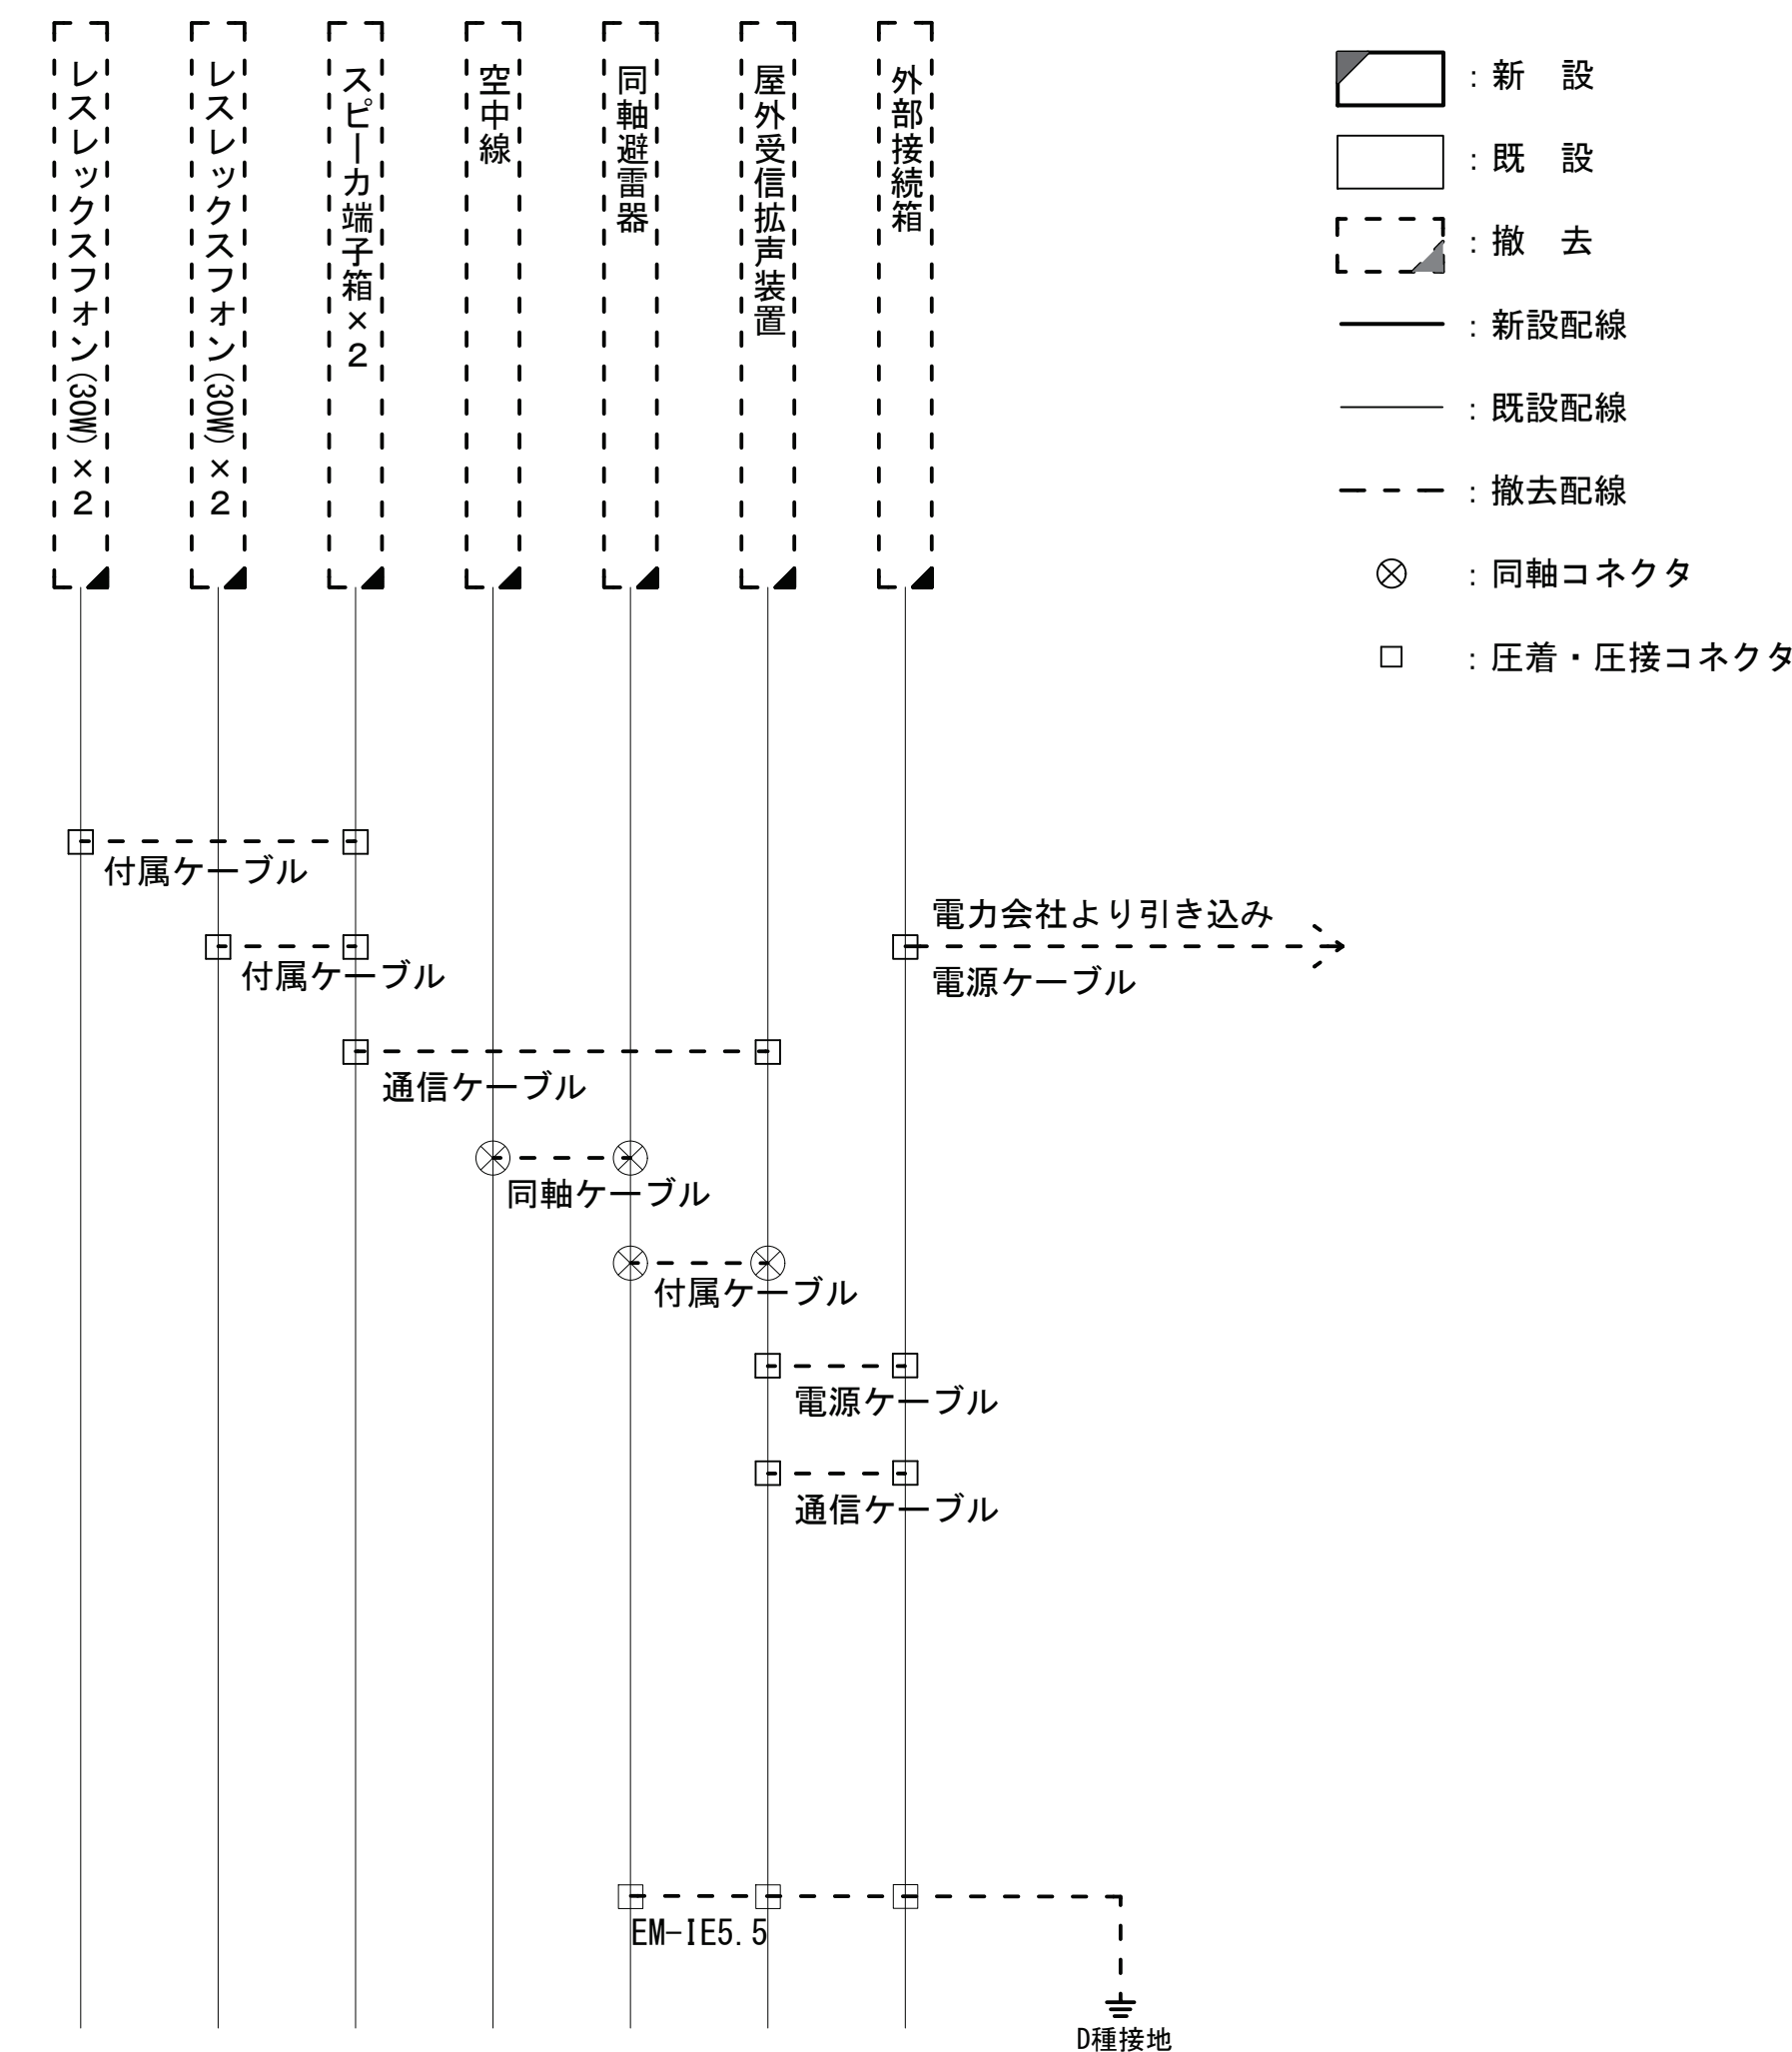

凡 例

- 新 設
- 既 設
- 撤 去
- 新設配線
- 既設配線
- 撤去配線
- 同軸コネクタ
- 圧着・圧接コネクタ




凡 例

- 新 設
- 既 設
- 撤 去
- 更新
- 新設
- 既設
- 撤去

承認	設計	担当	縮尺
			1:50
			設計年度


工事名称	令和8・9・10年度 志摩市防災行政無線機器更新工事
図面名称	屋外拡声子局設備配置図「パターン図a」

屋外拡声子局設備配置図「パターン図a-2」

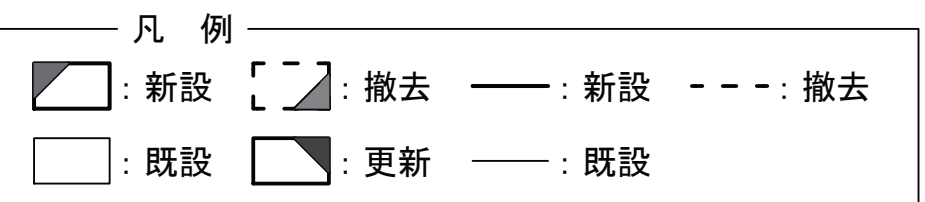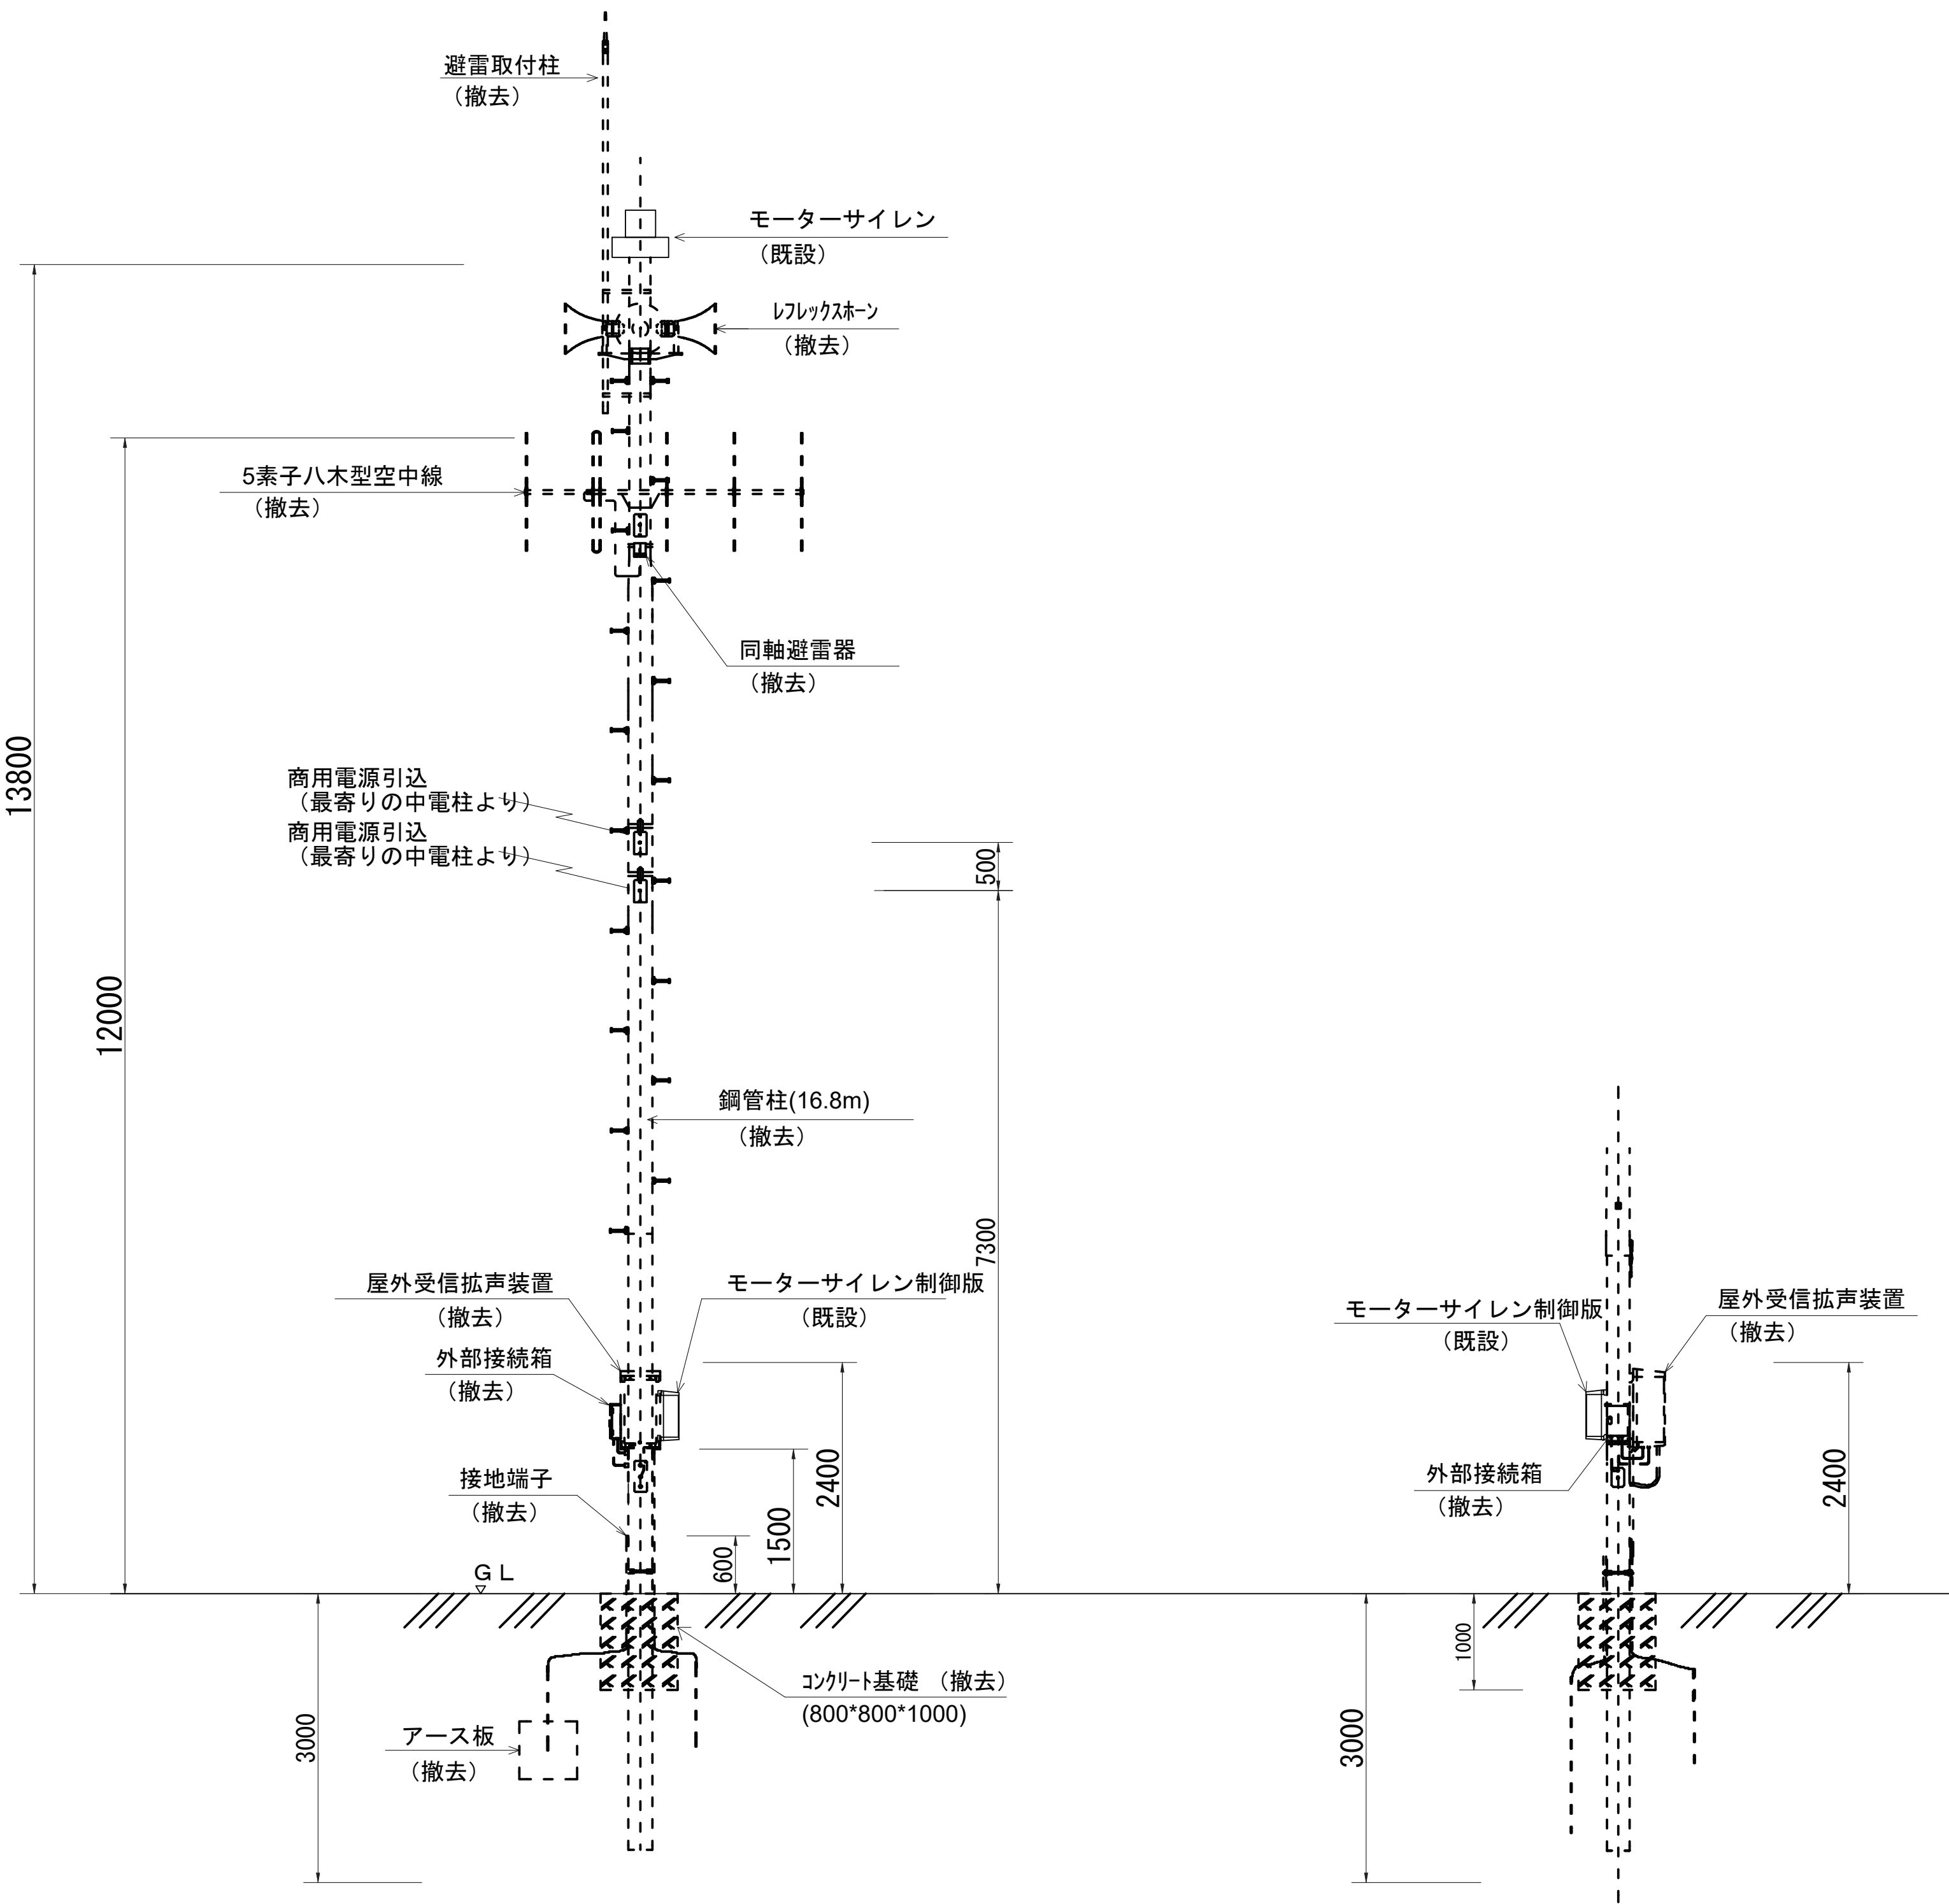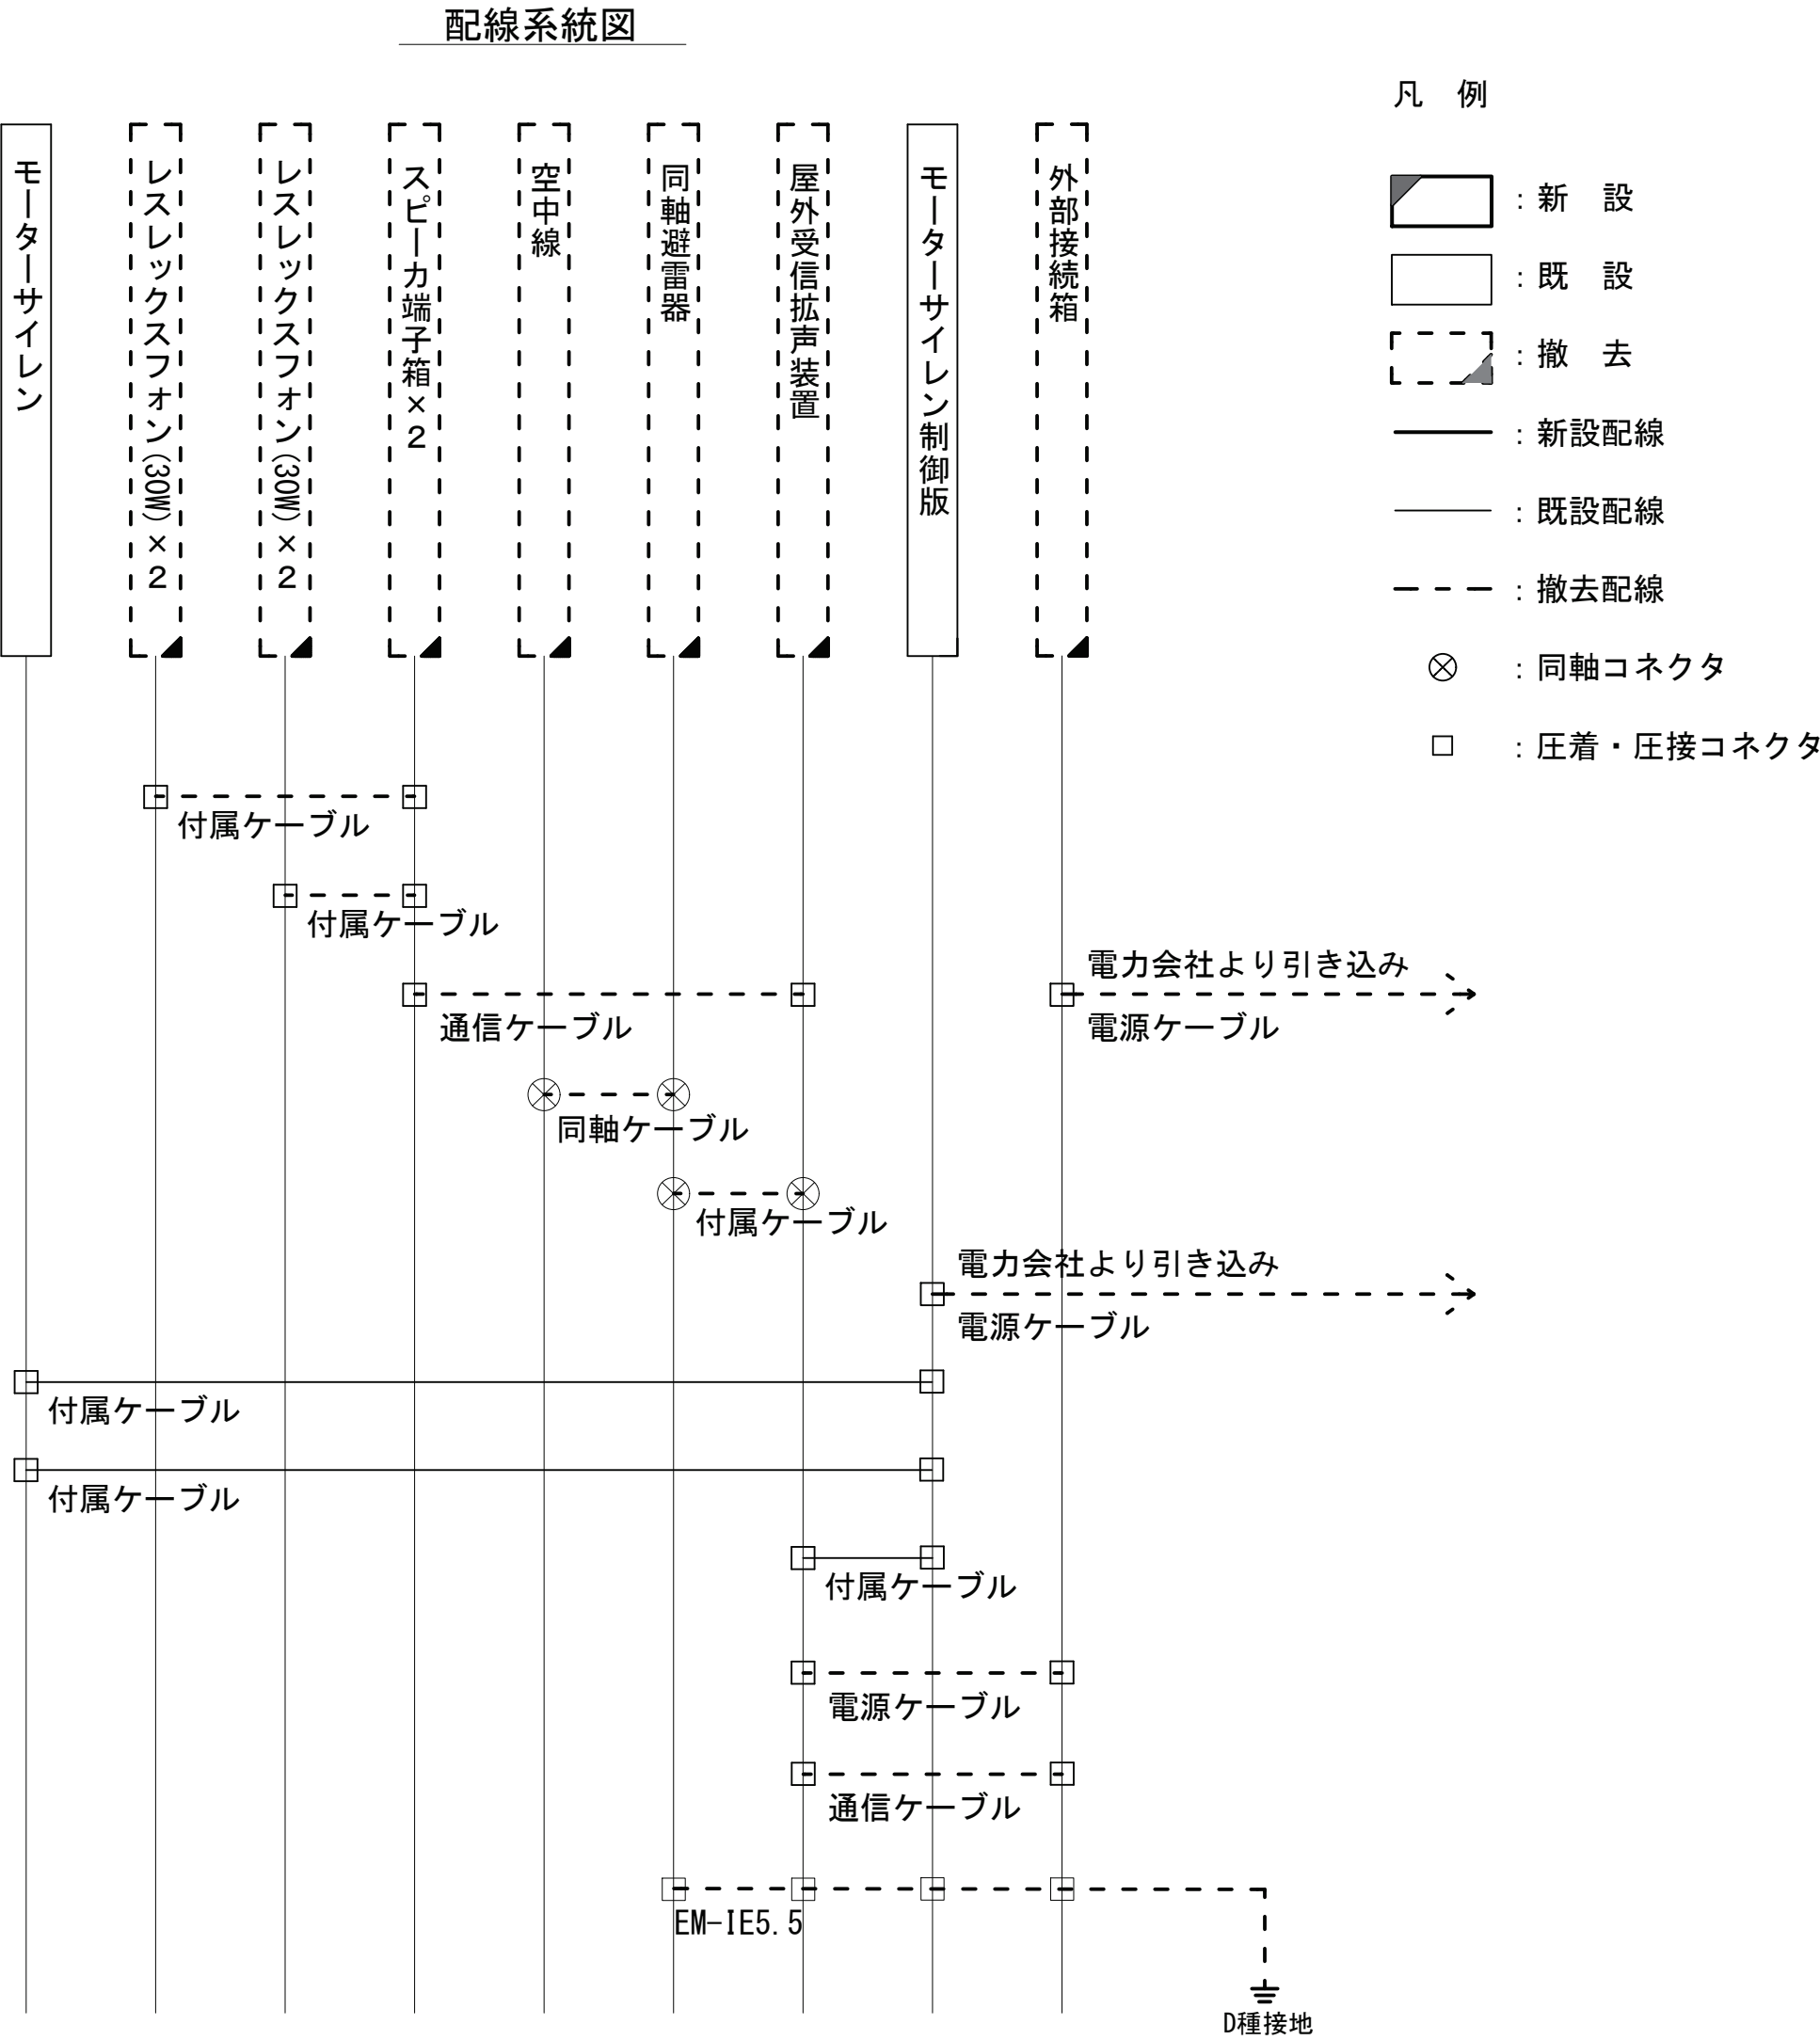

				承認	設計	担当	縮尺	工事名称 令和8・9・10年度 志摩市防災行政無線機器更新工事 図面名称 屋外拡声子局設備配置図「パターン図a-2」	No.049
							1:50 設計年度		


屋外拡声子局設備配置図「パターン図b」

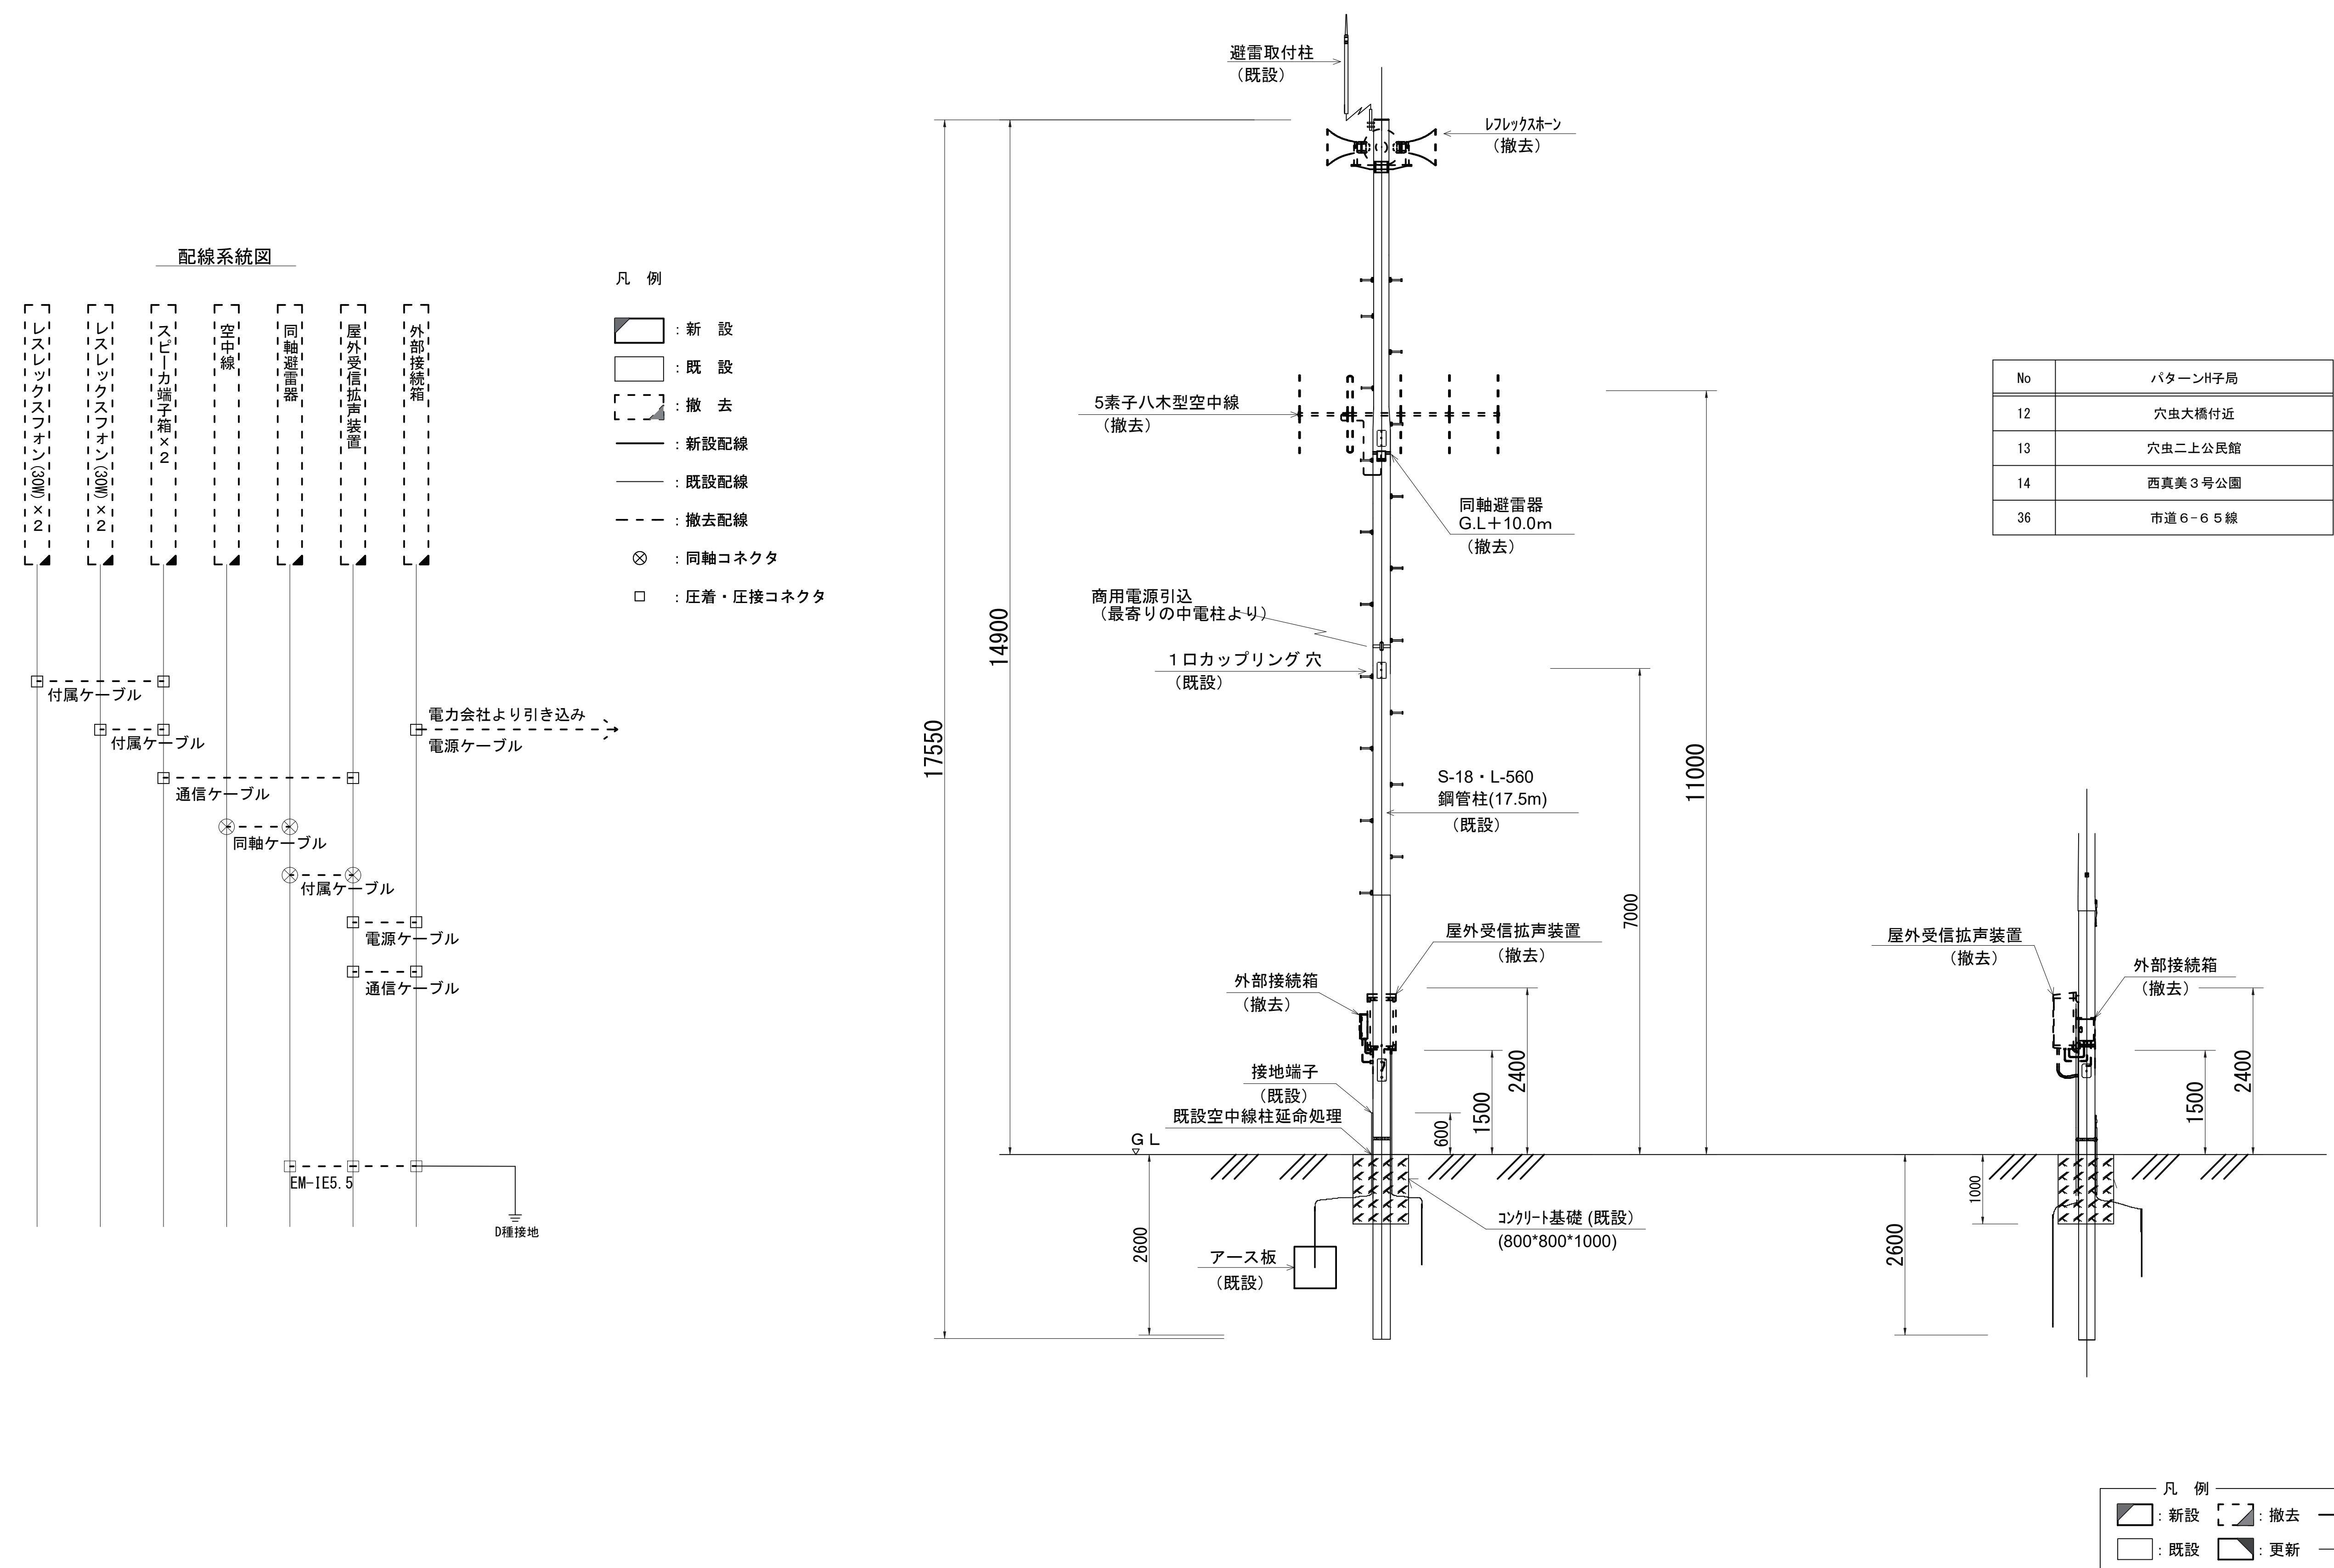


承認	設計	担当	縮尺
			1:50
			設計年度

工事名称	令和8・9・10年度 志摩市防災行政無線機器更新工事
図面名称	屋外拡声子局設備配置図「パターン図b」

屋外拡声子局設備配置図「パターン図c」

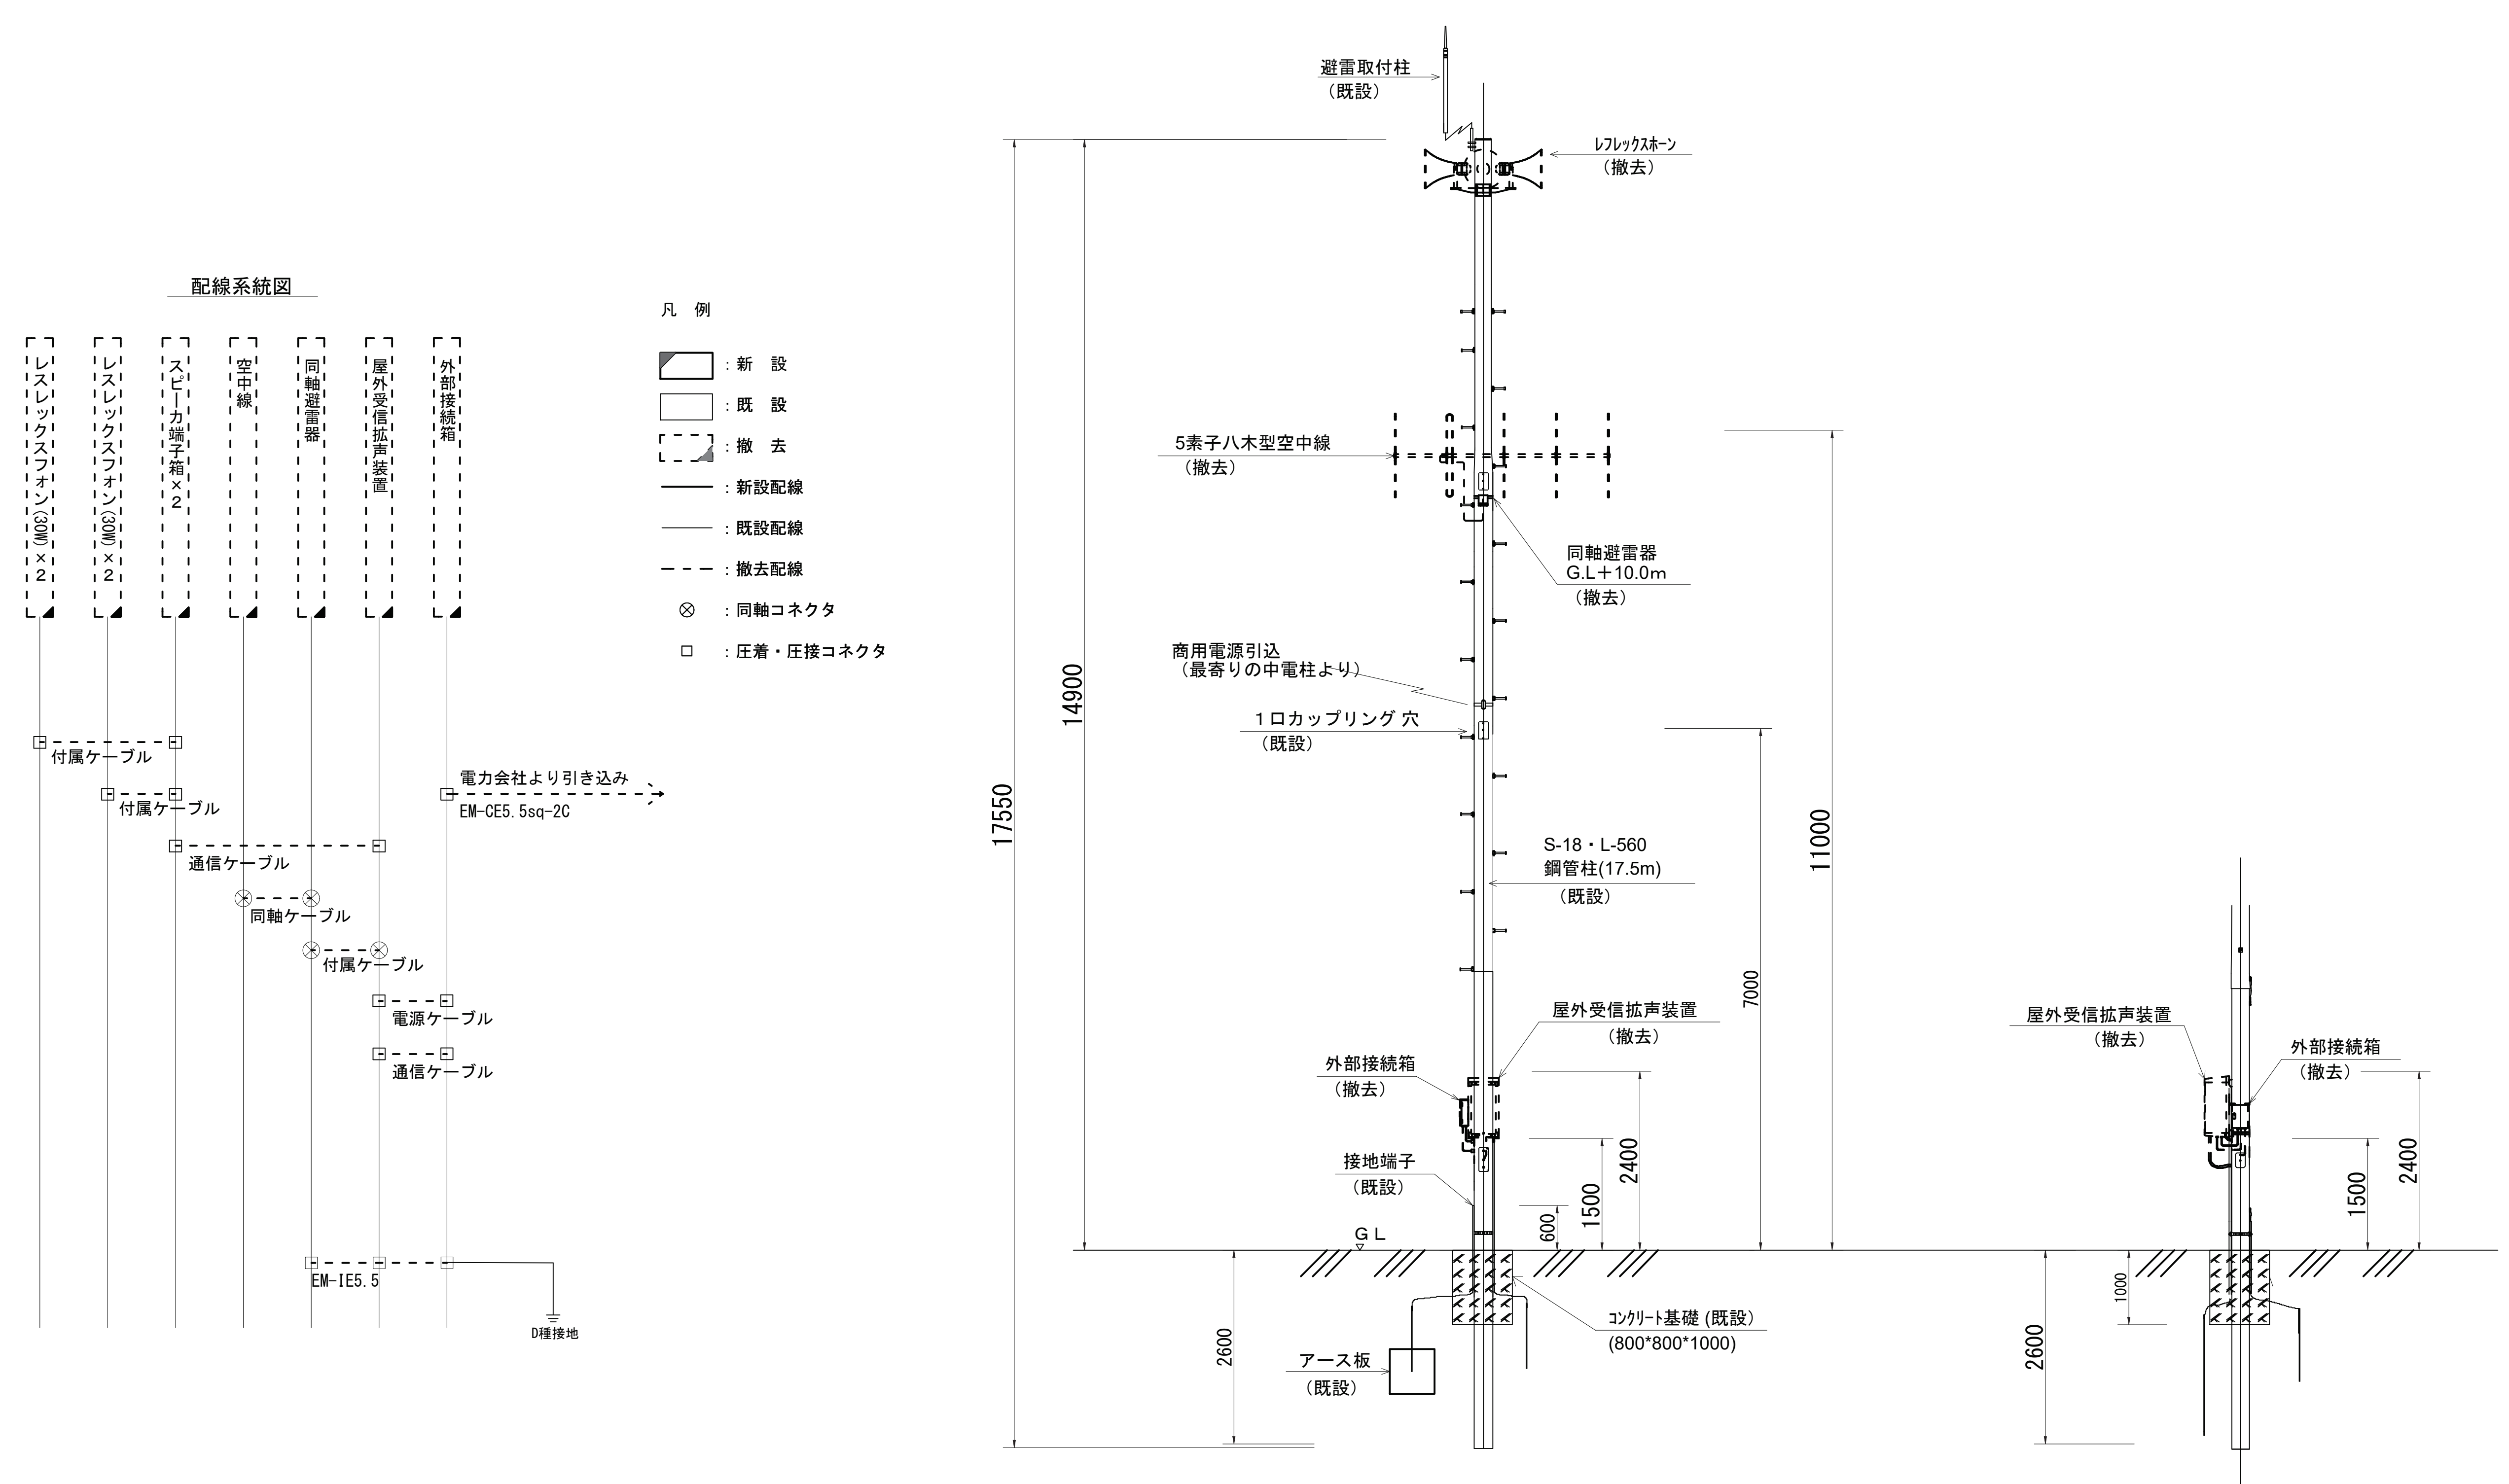

配線系統図

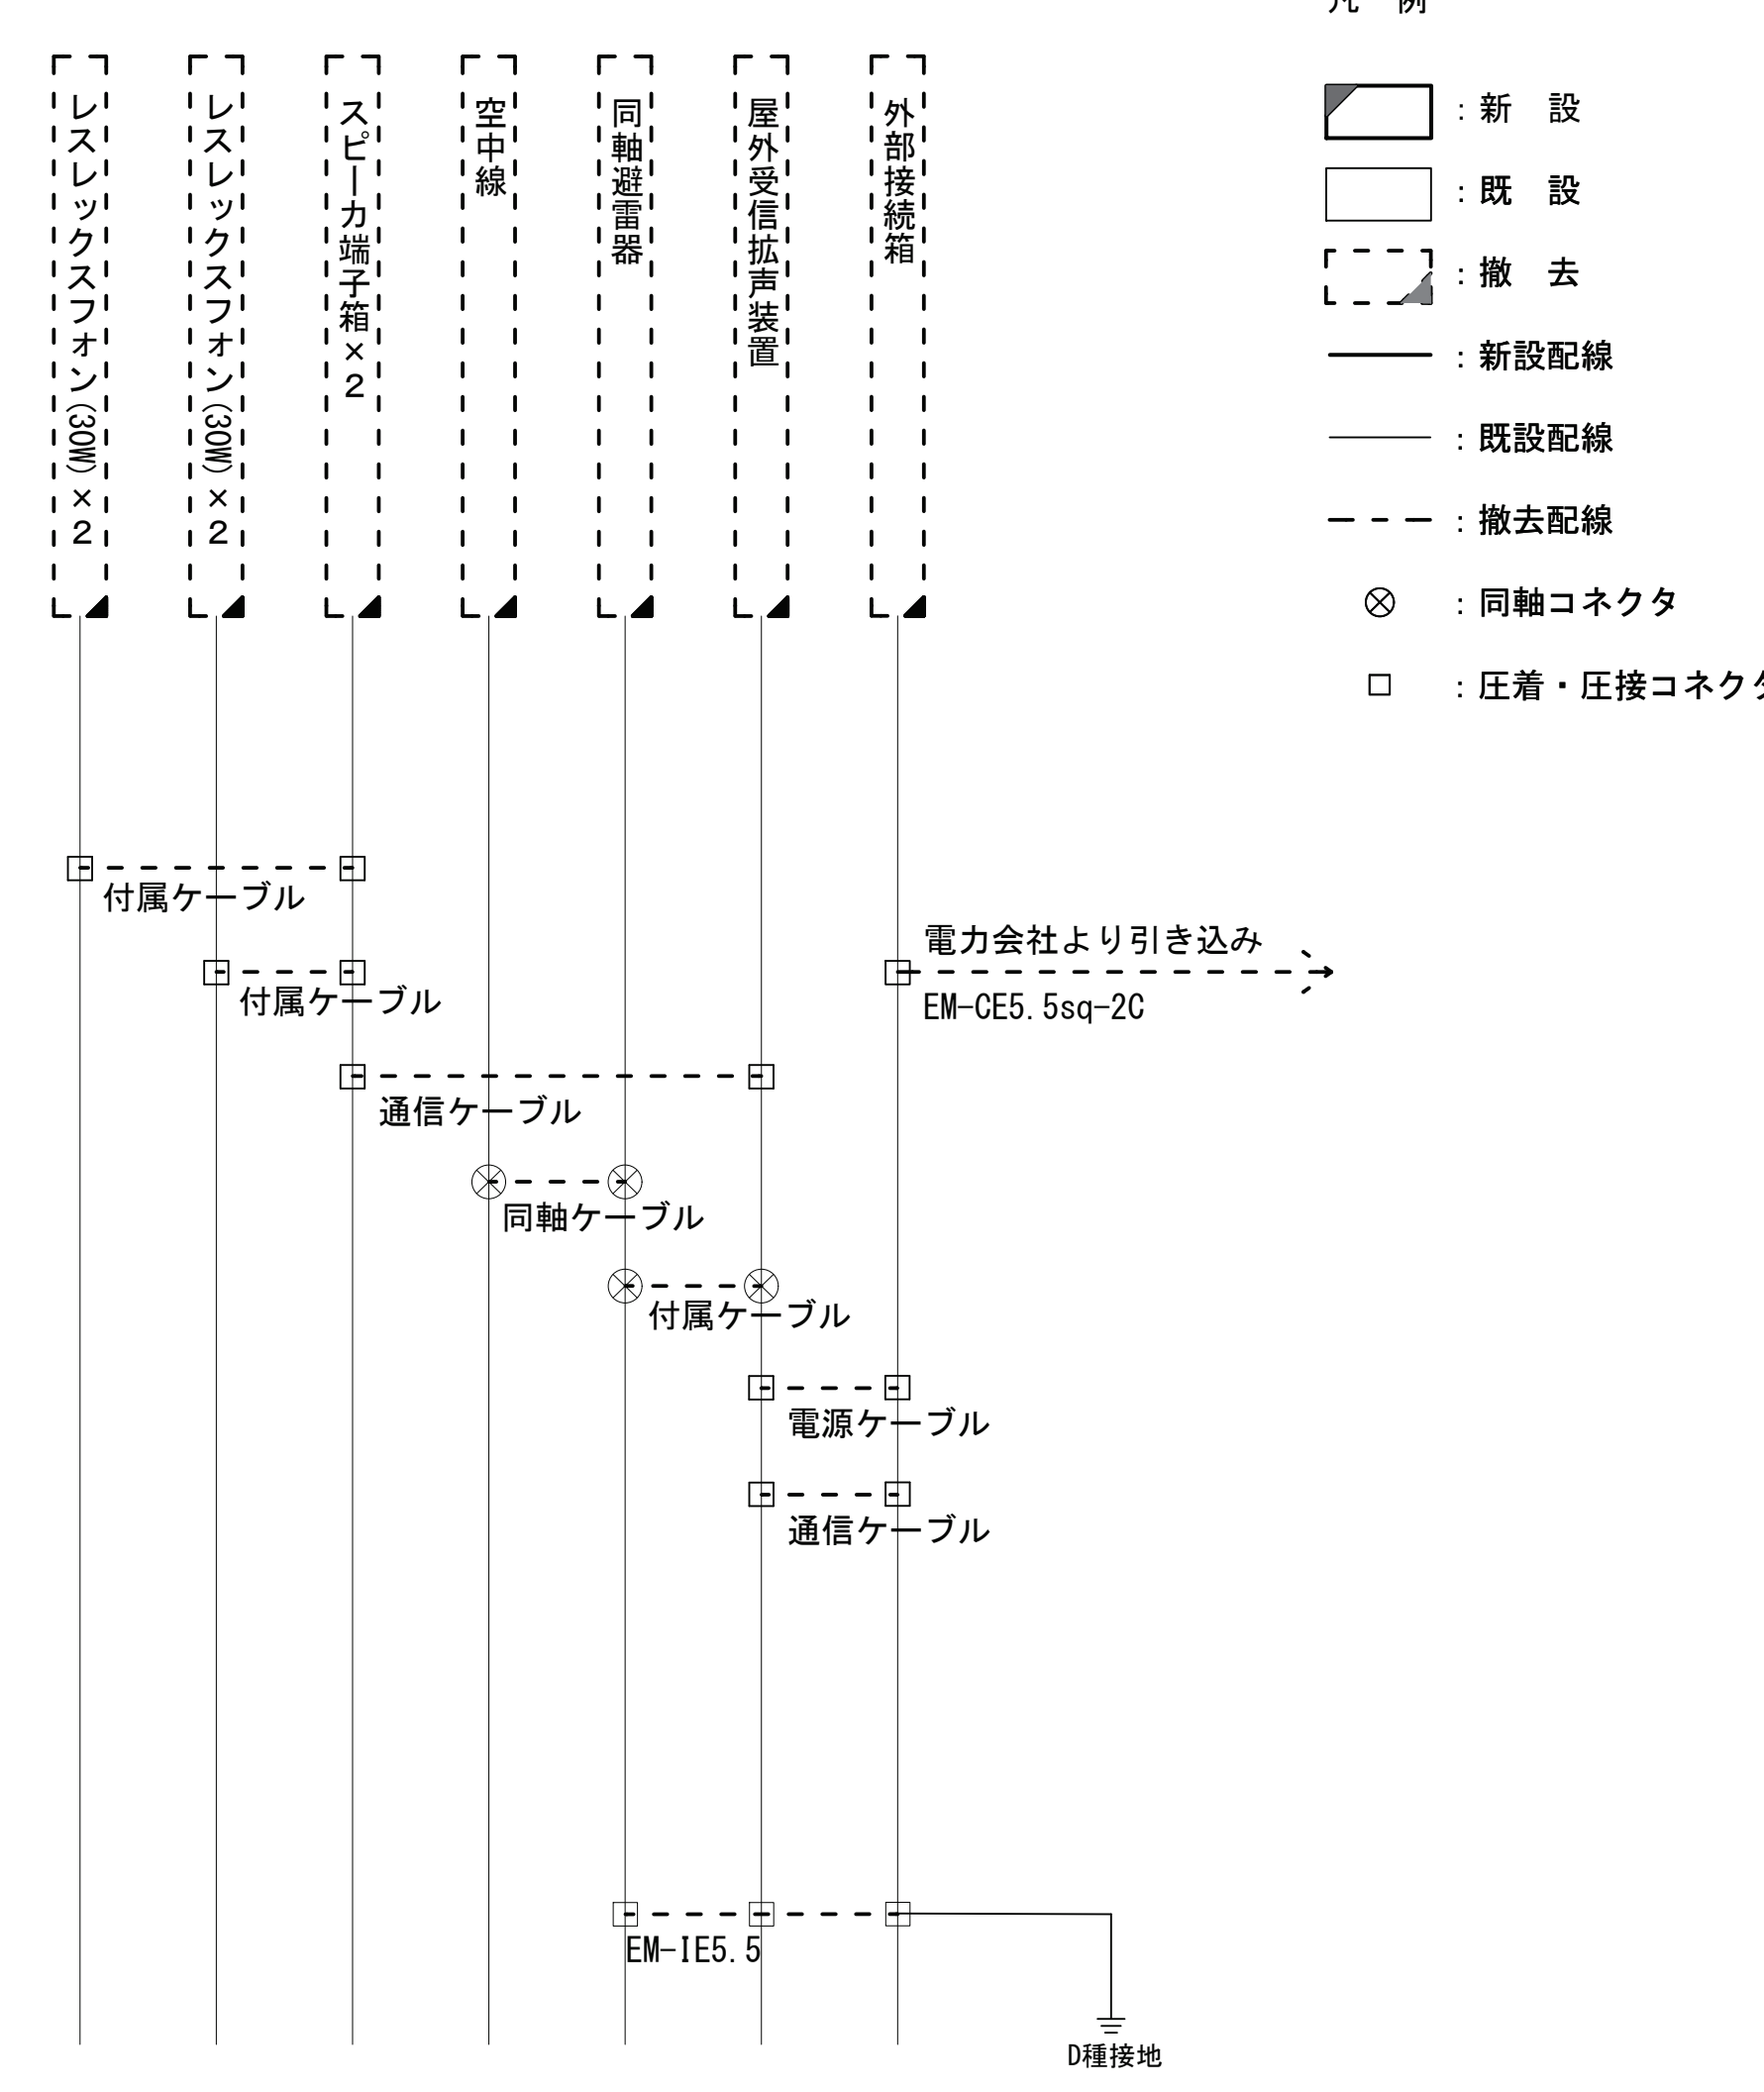




凡 例

■ : 新設 ▨ : 撤去 — : 新設 --- : 撤去

□ : 既設 ▩ : 更新 — : 既設



		承認	設計	担当	縮尺	工事名称 令和8・9・10年度 志摩市防災行政無線機器更新工事	図面名称 屋外拡声子局設備配置図「パターン図c」	No.051
					1:50			
					設計年度			

屋外拡声子局設備配置図「パターン図c-2」

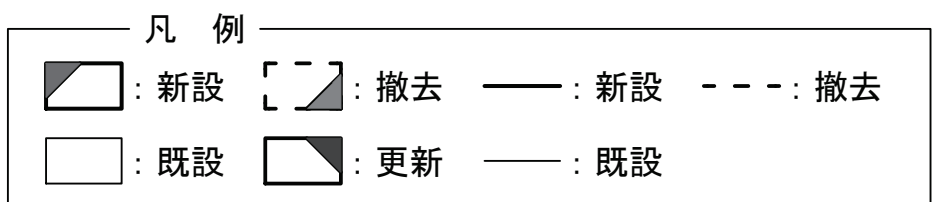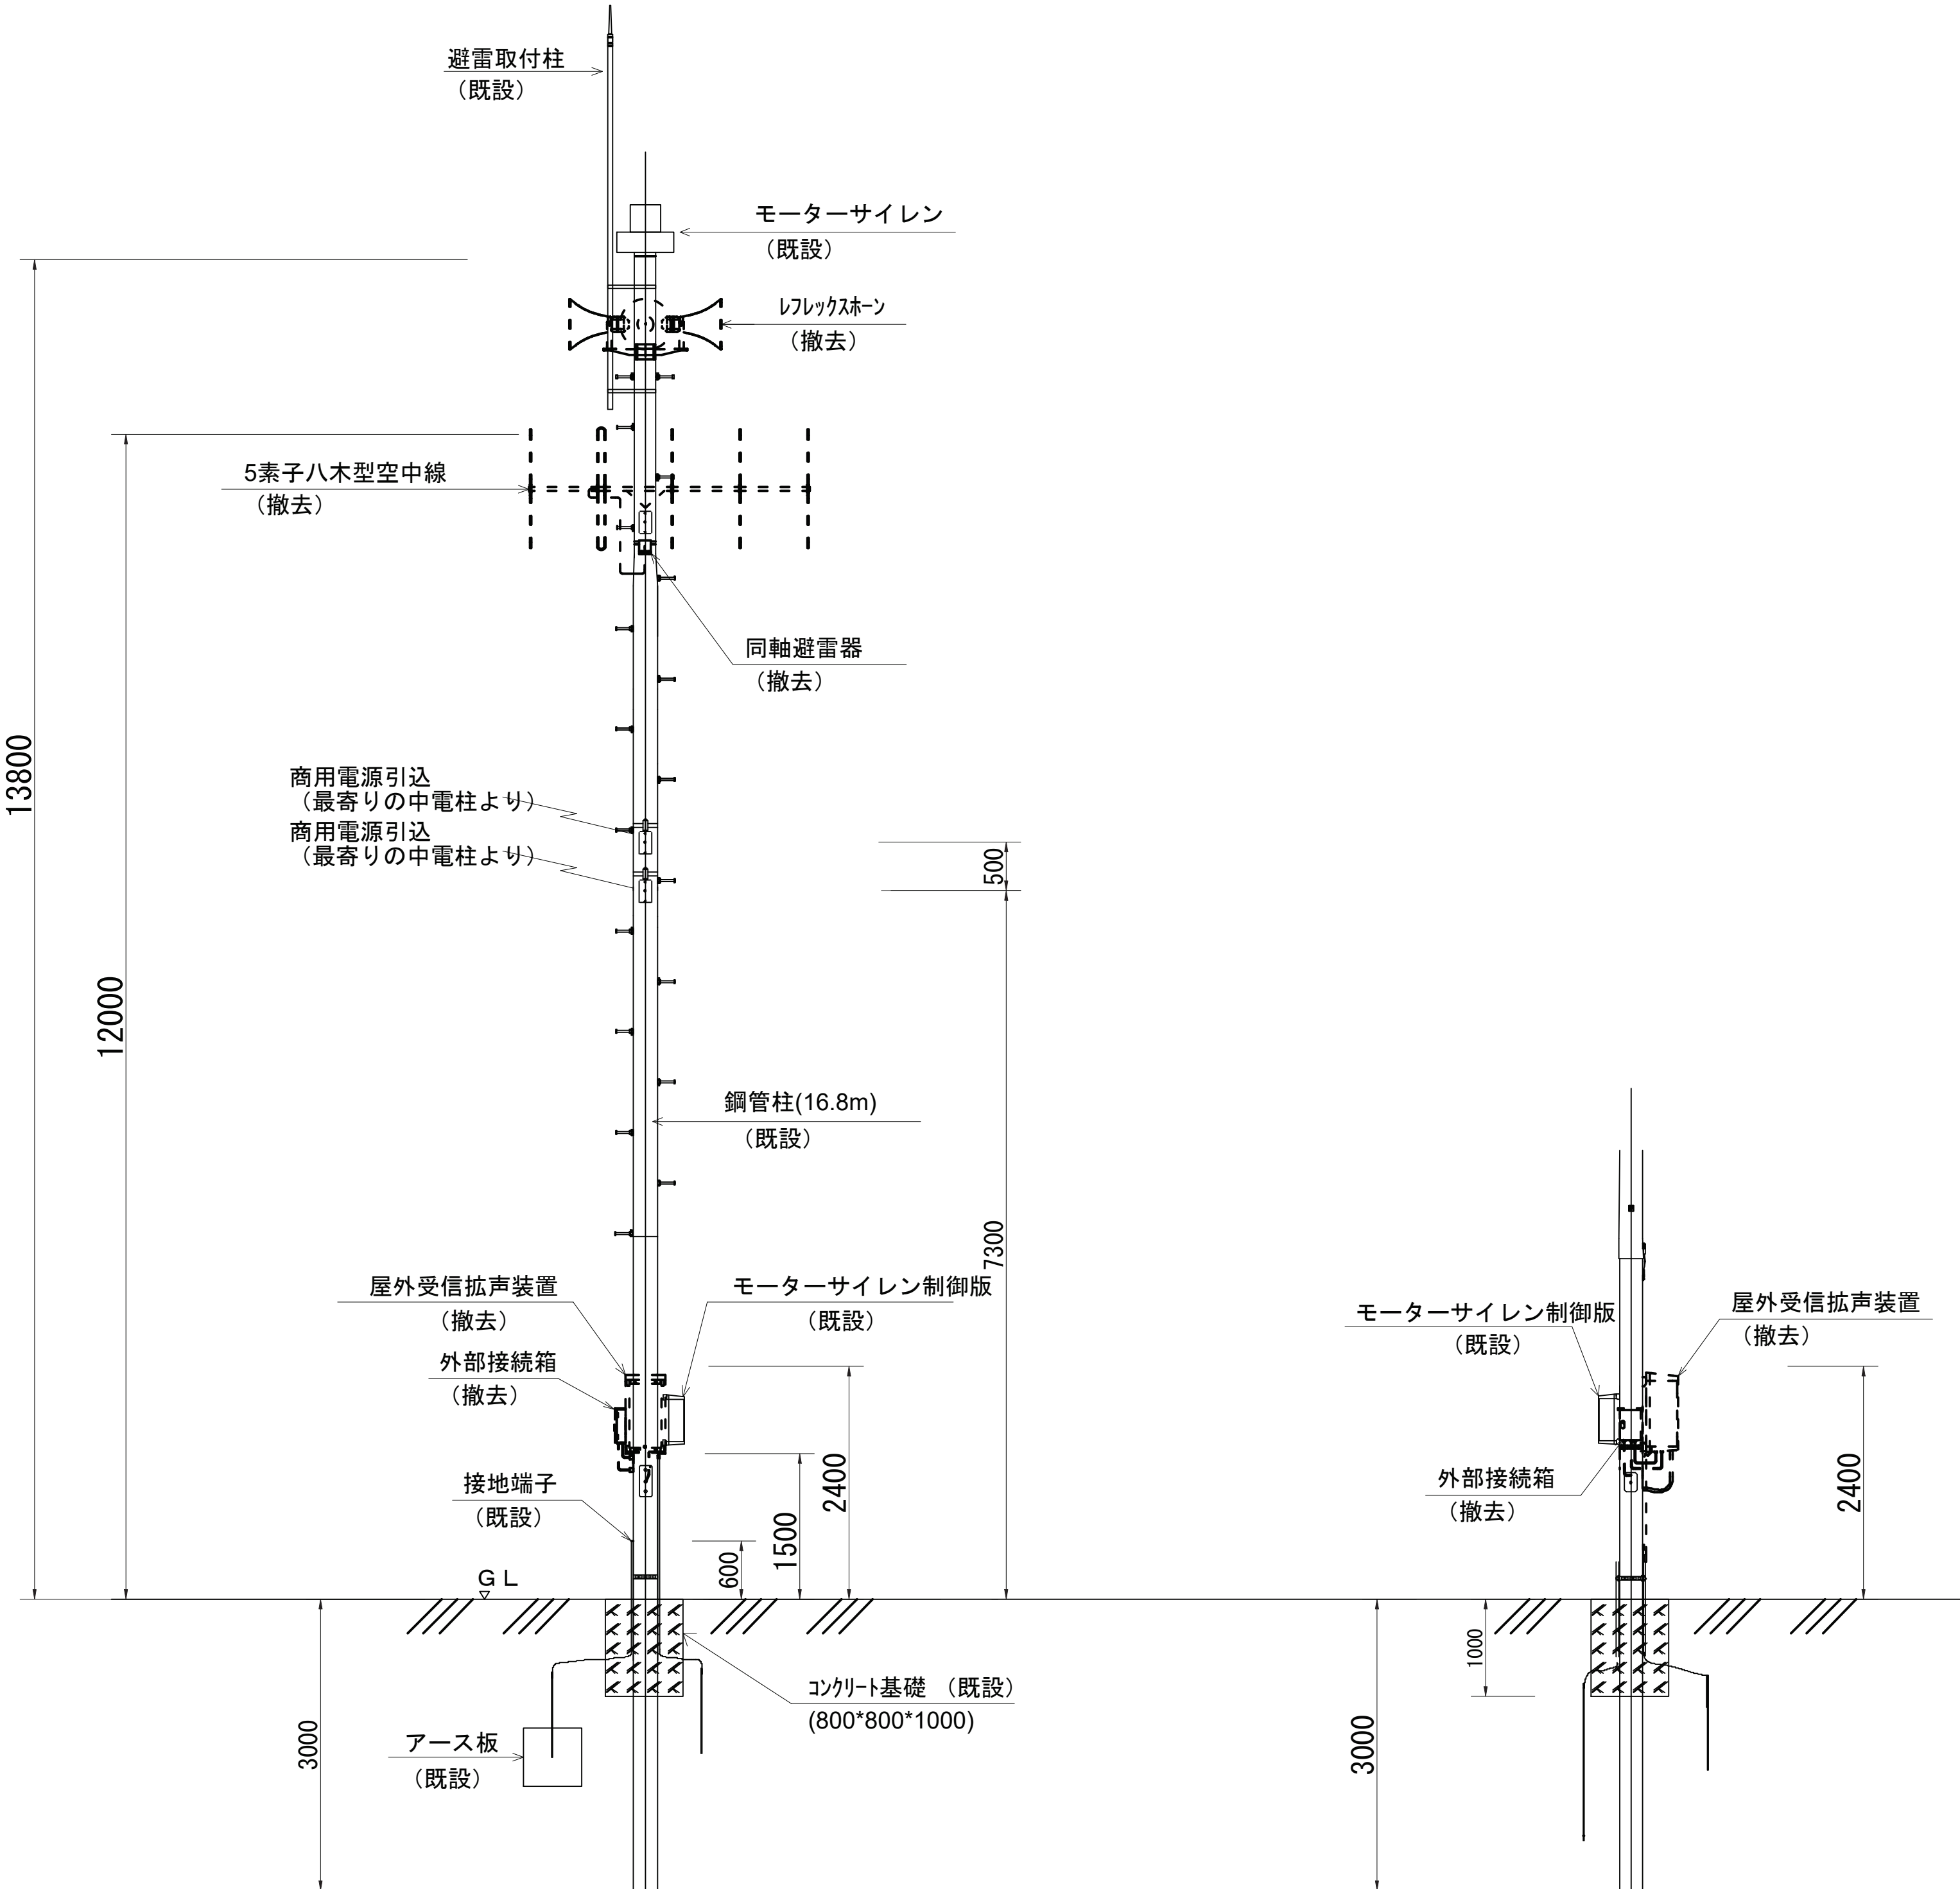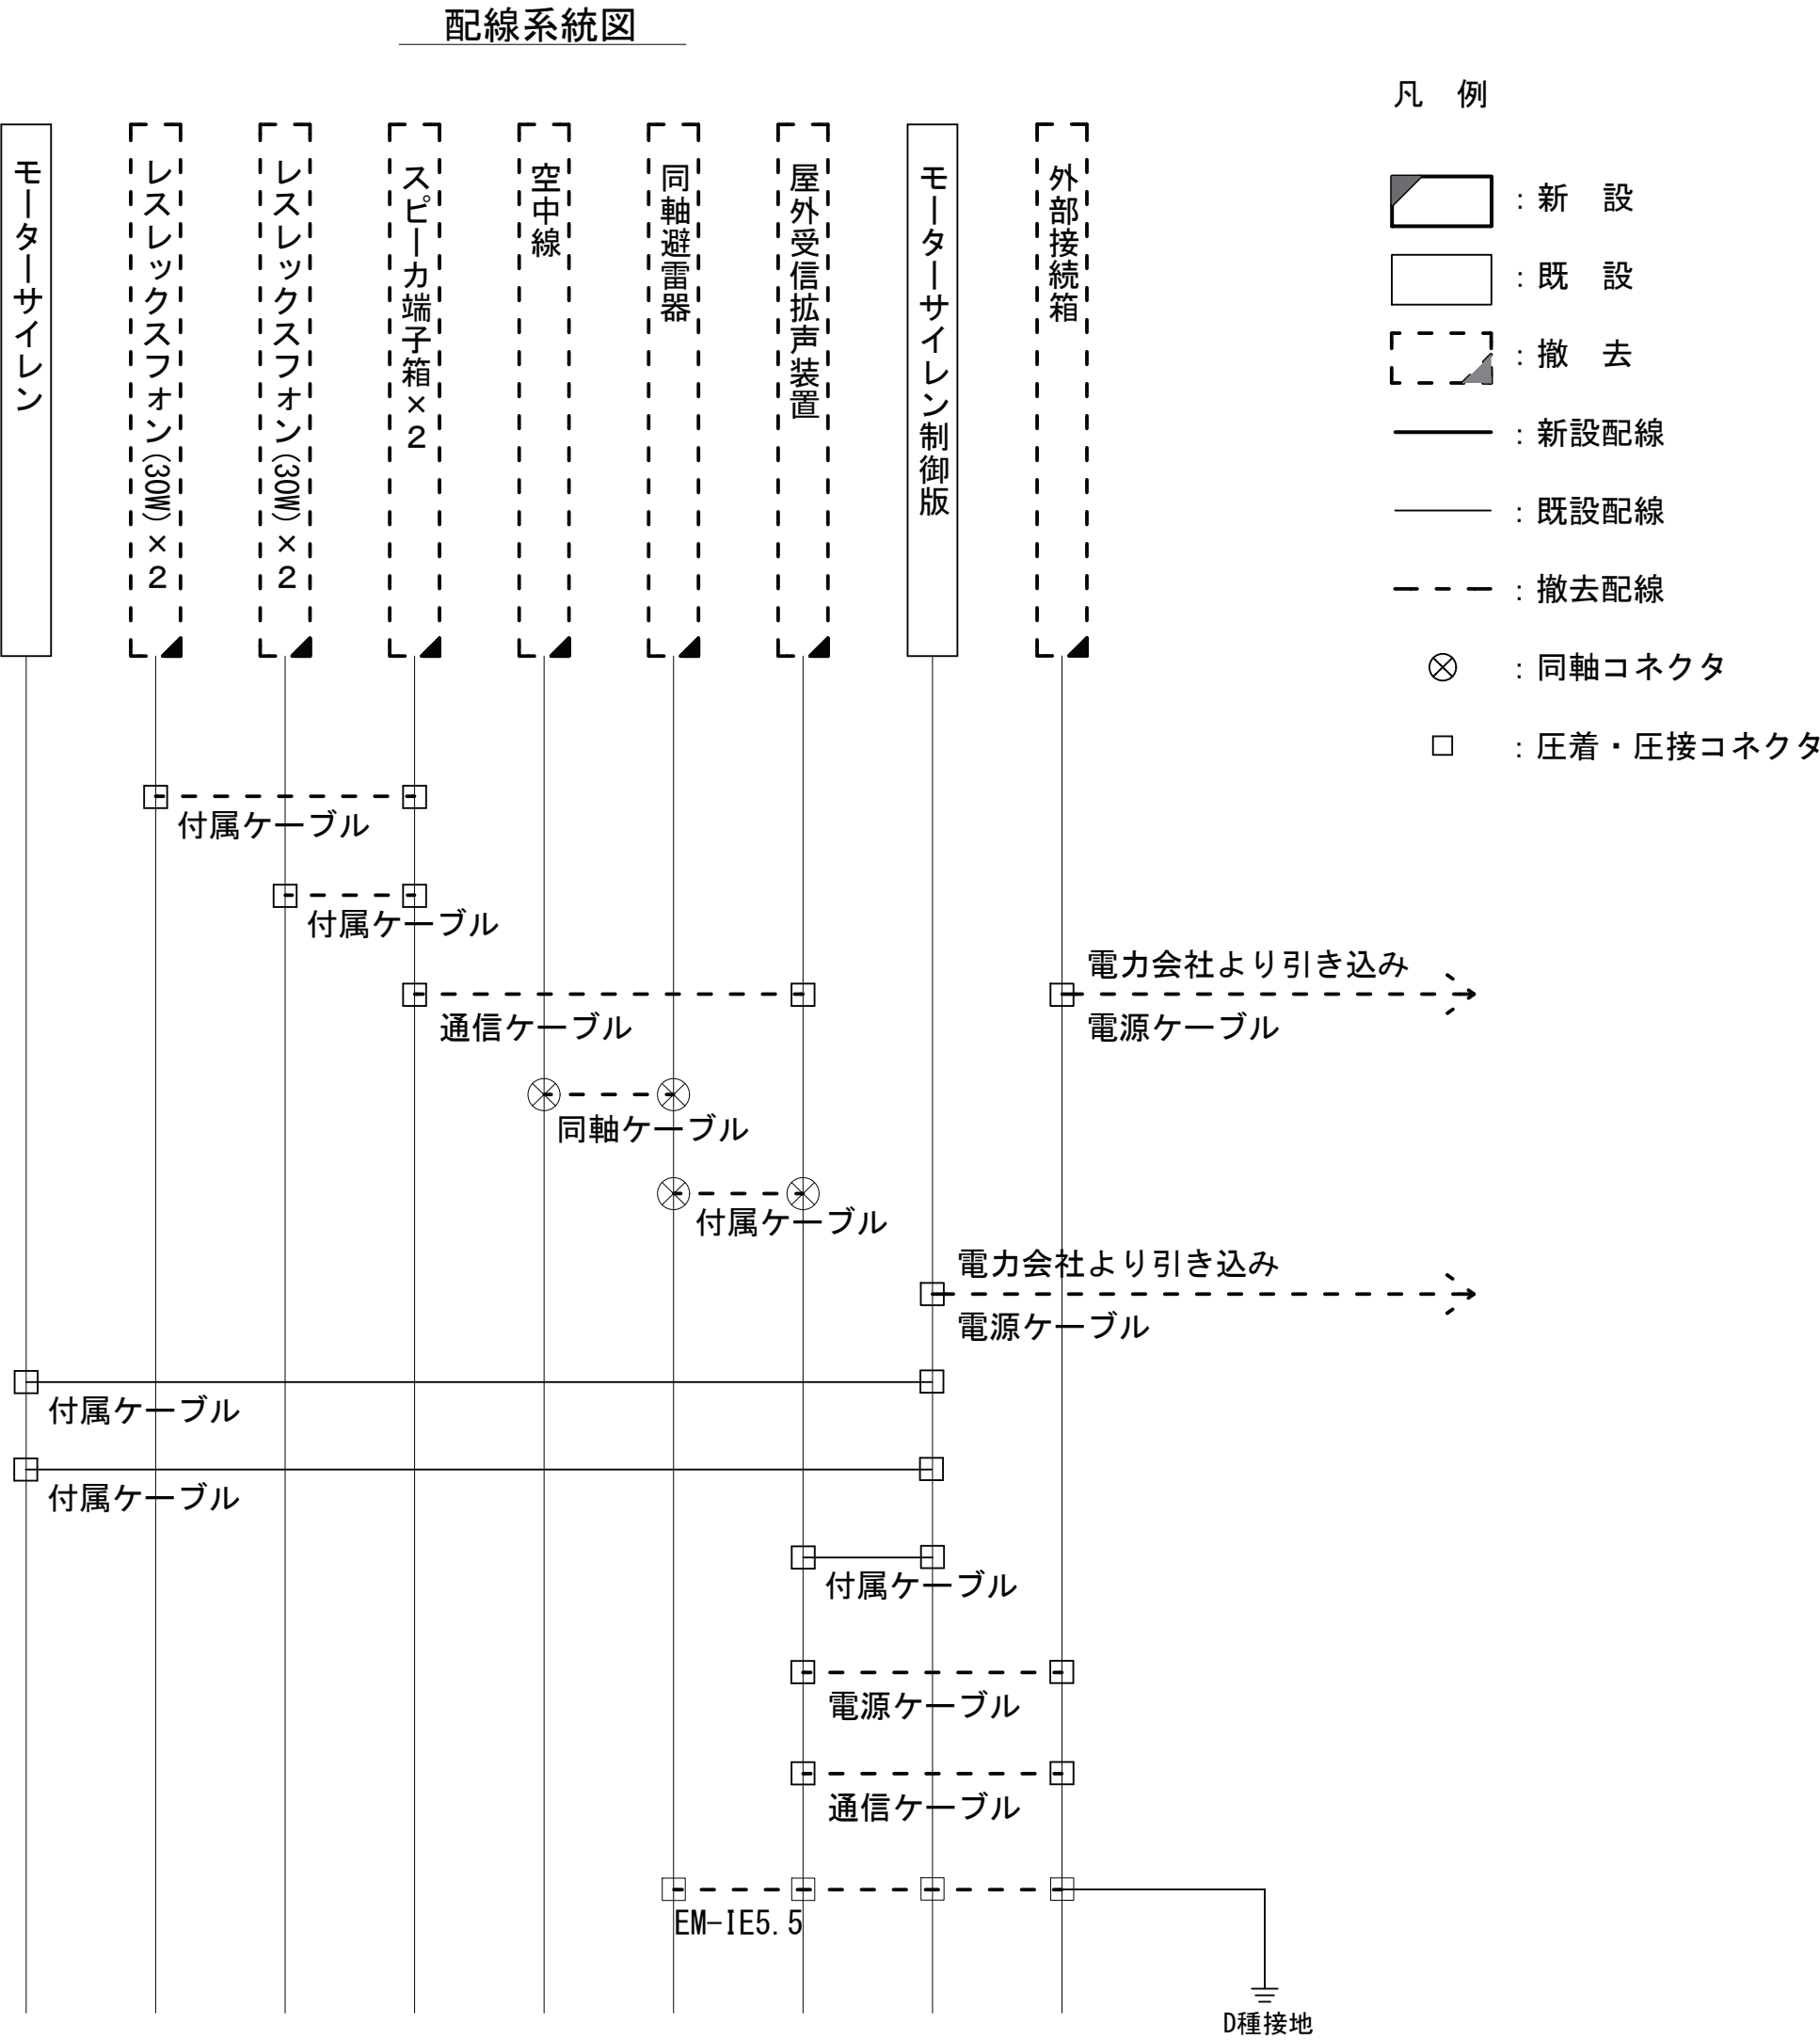

			承認	設計	担当	縮尺	1:50 設計年度	工事名称 令和8・9・10年度 志摩市防災行政無線機器更新工事 図面名称 屋外拡声子局設備配置図「パターン図c-2」	No.052

屋外拡声子局設備配置図「パターン図d」

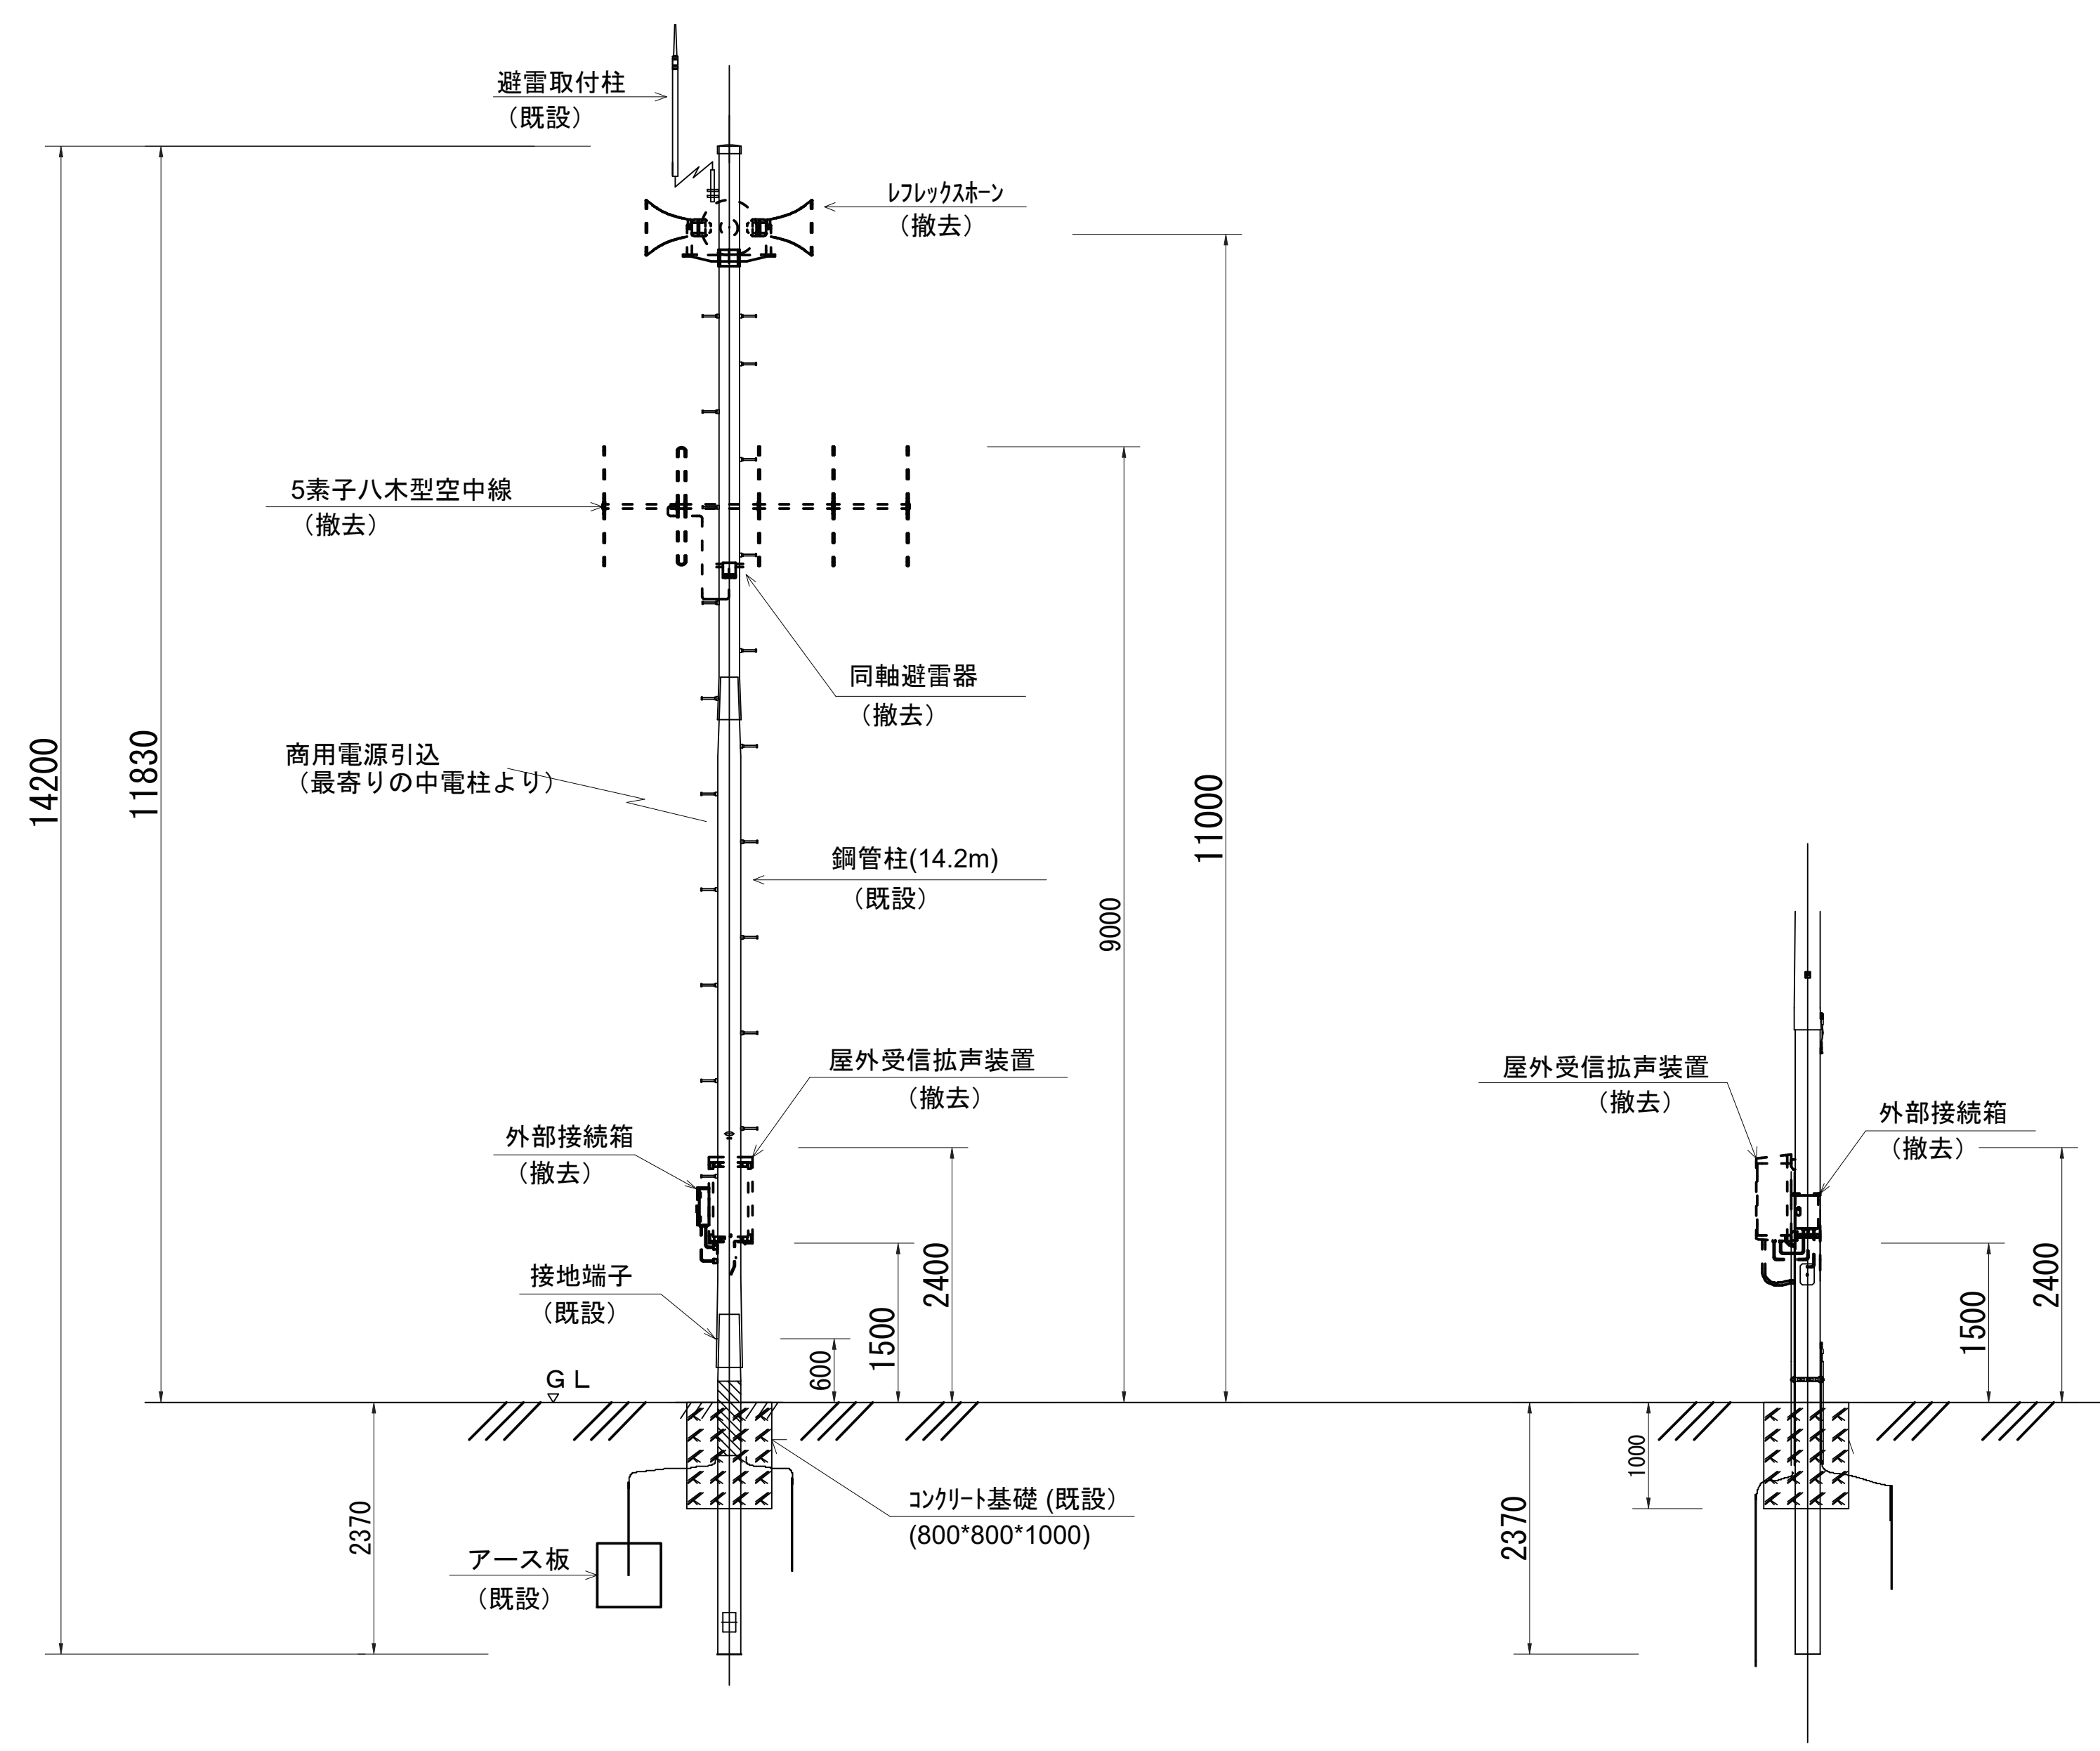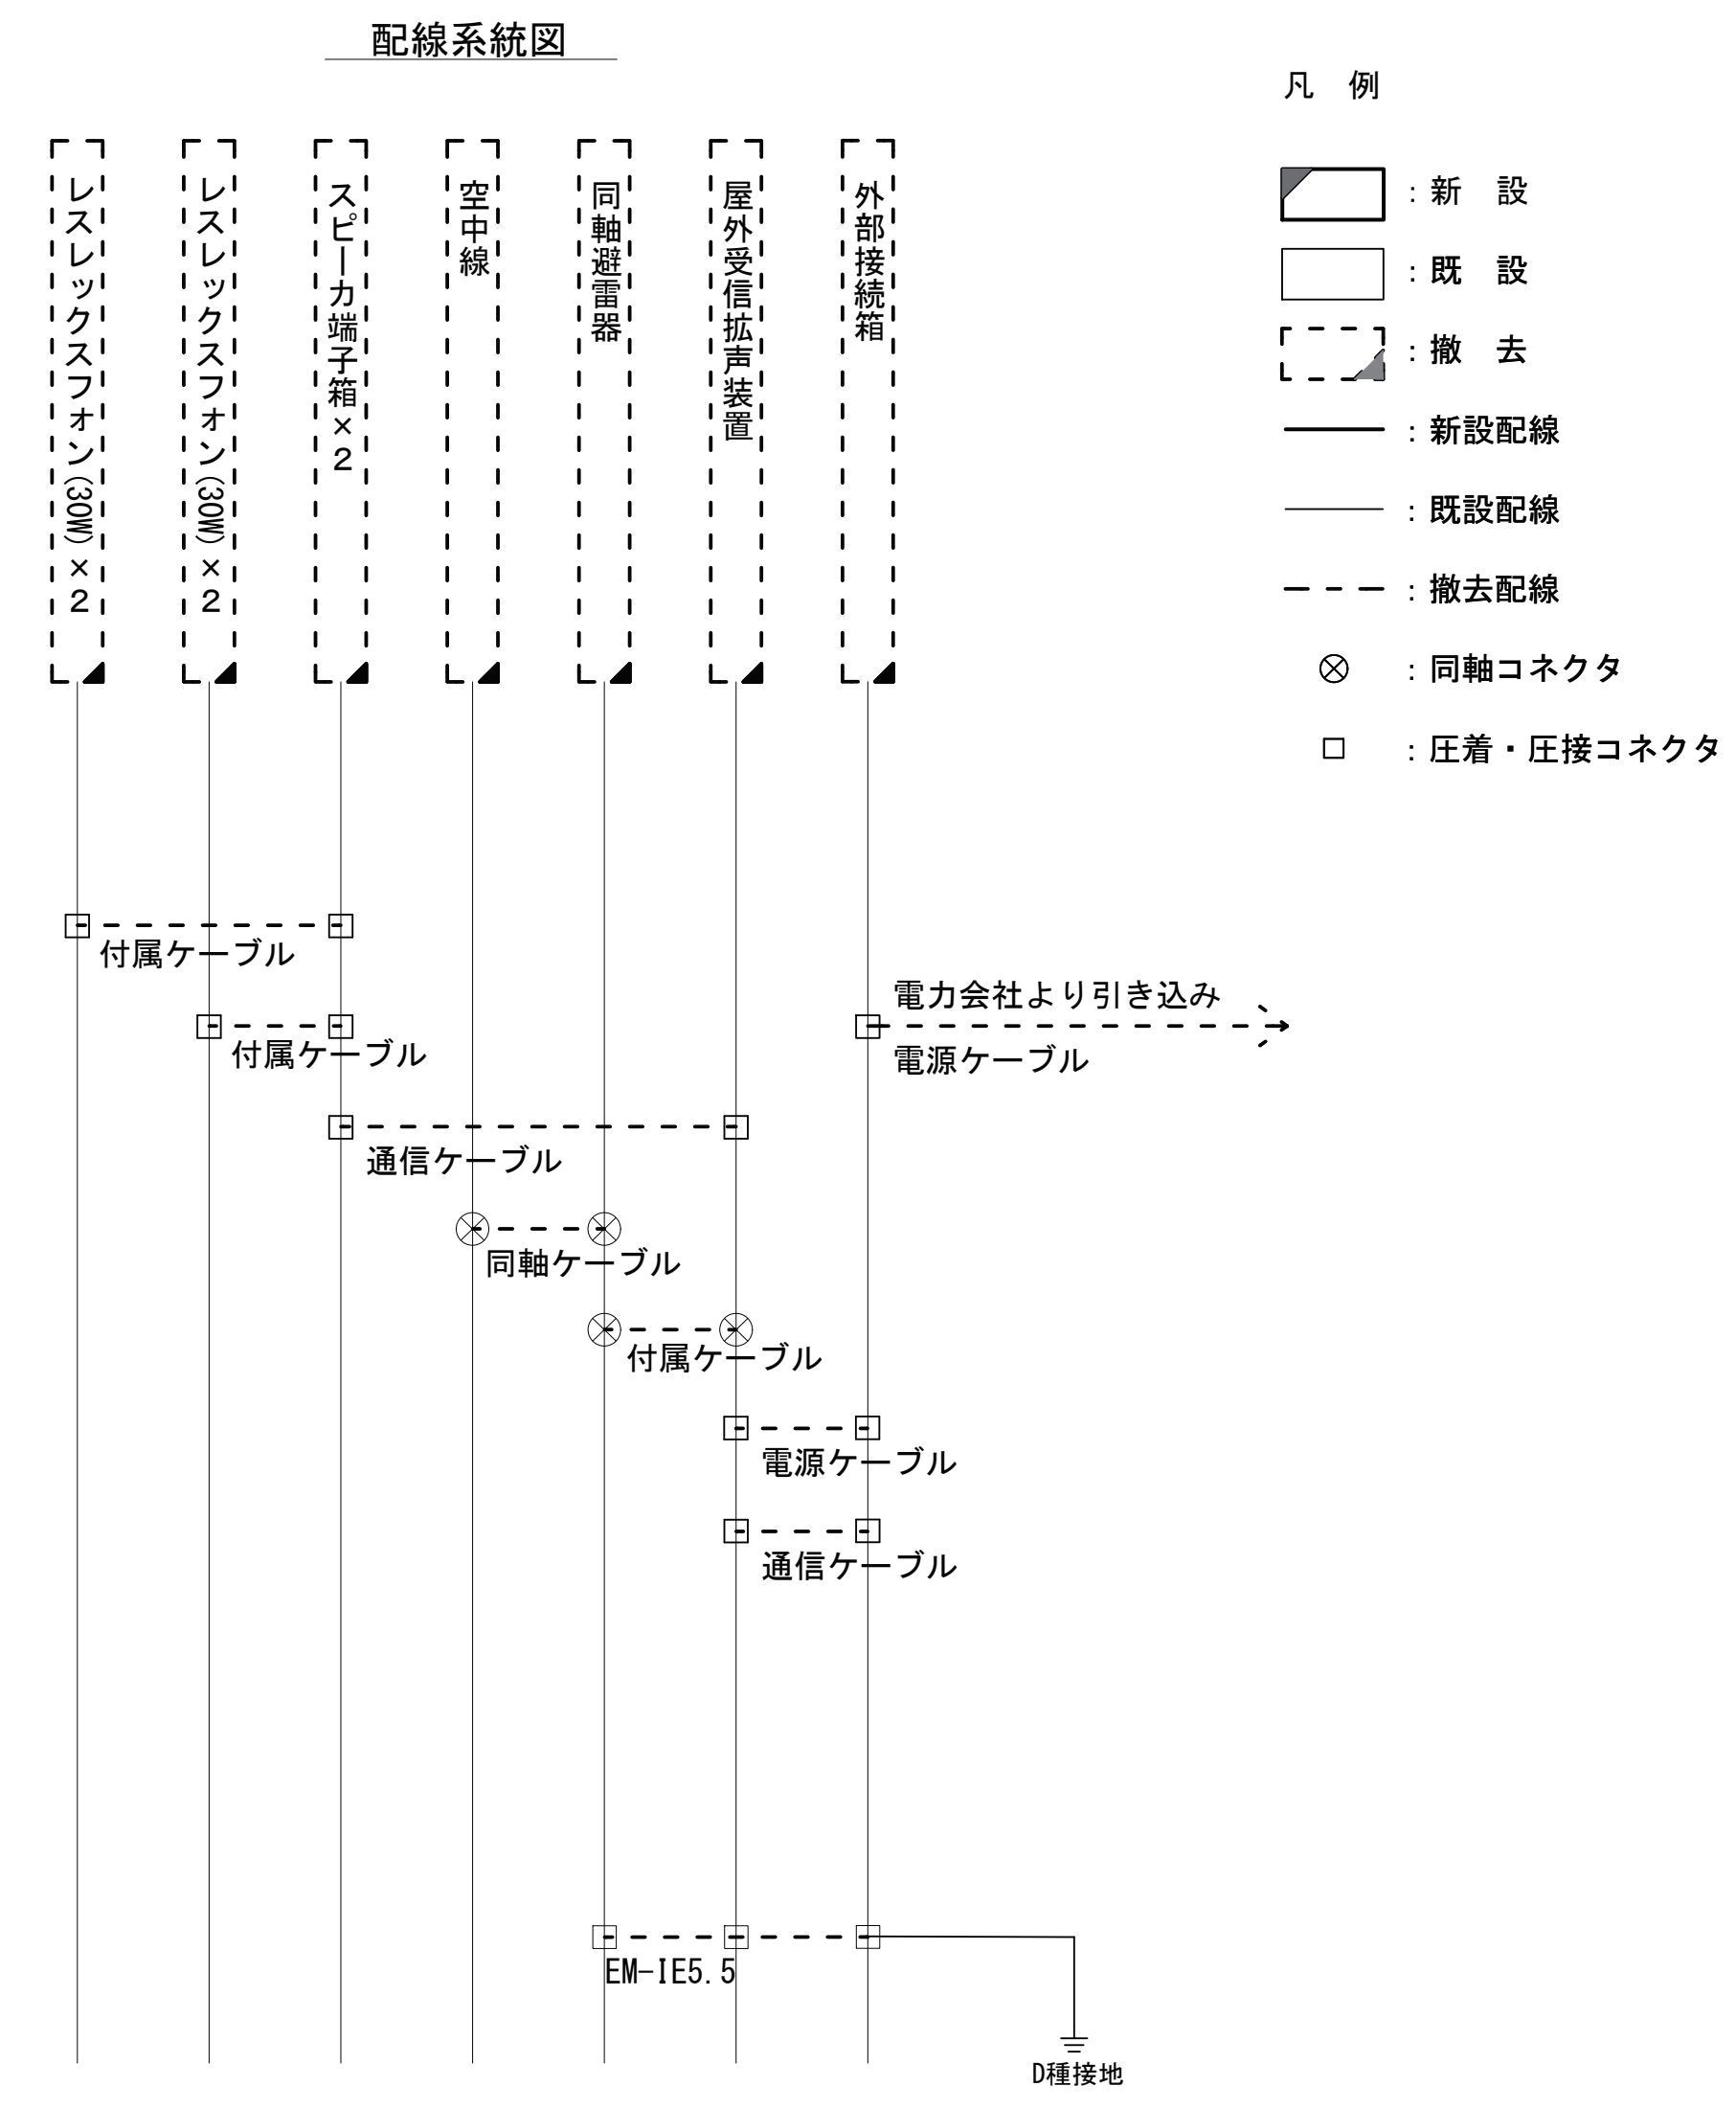




承認	設計	担当

縮尺
1:50
設計年度

工事名称 令和8・9・10年度 志摩市防災行政無線機器更新工事
図面名称 屋外拡声子局設備配置図「パターン図d」


No.053

屋外拡声子局設備配置図「パターン図e」

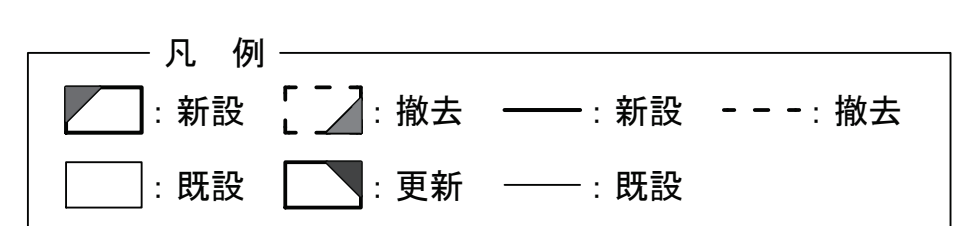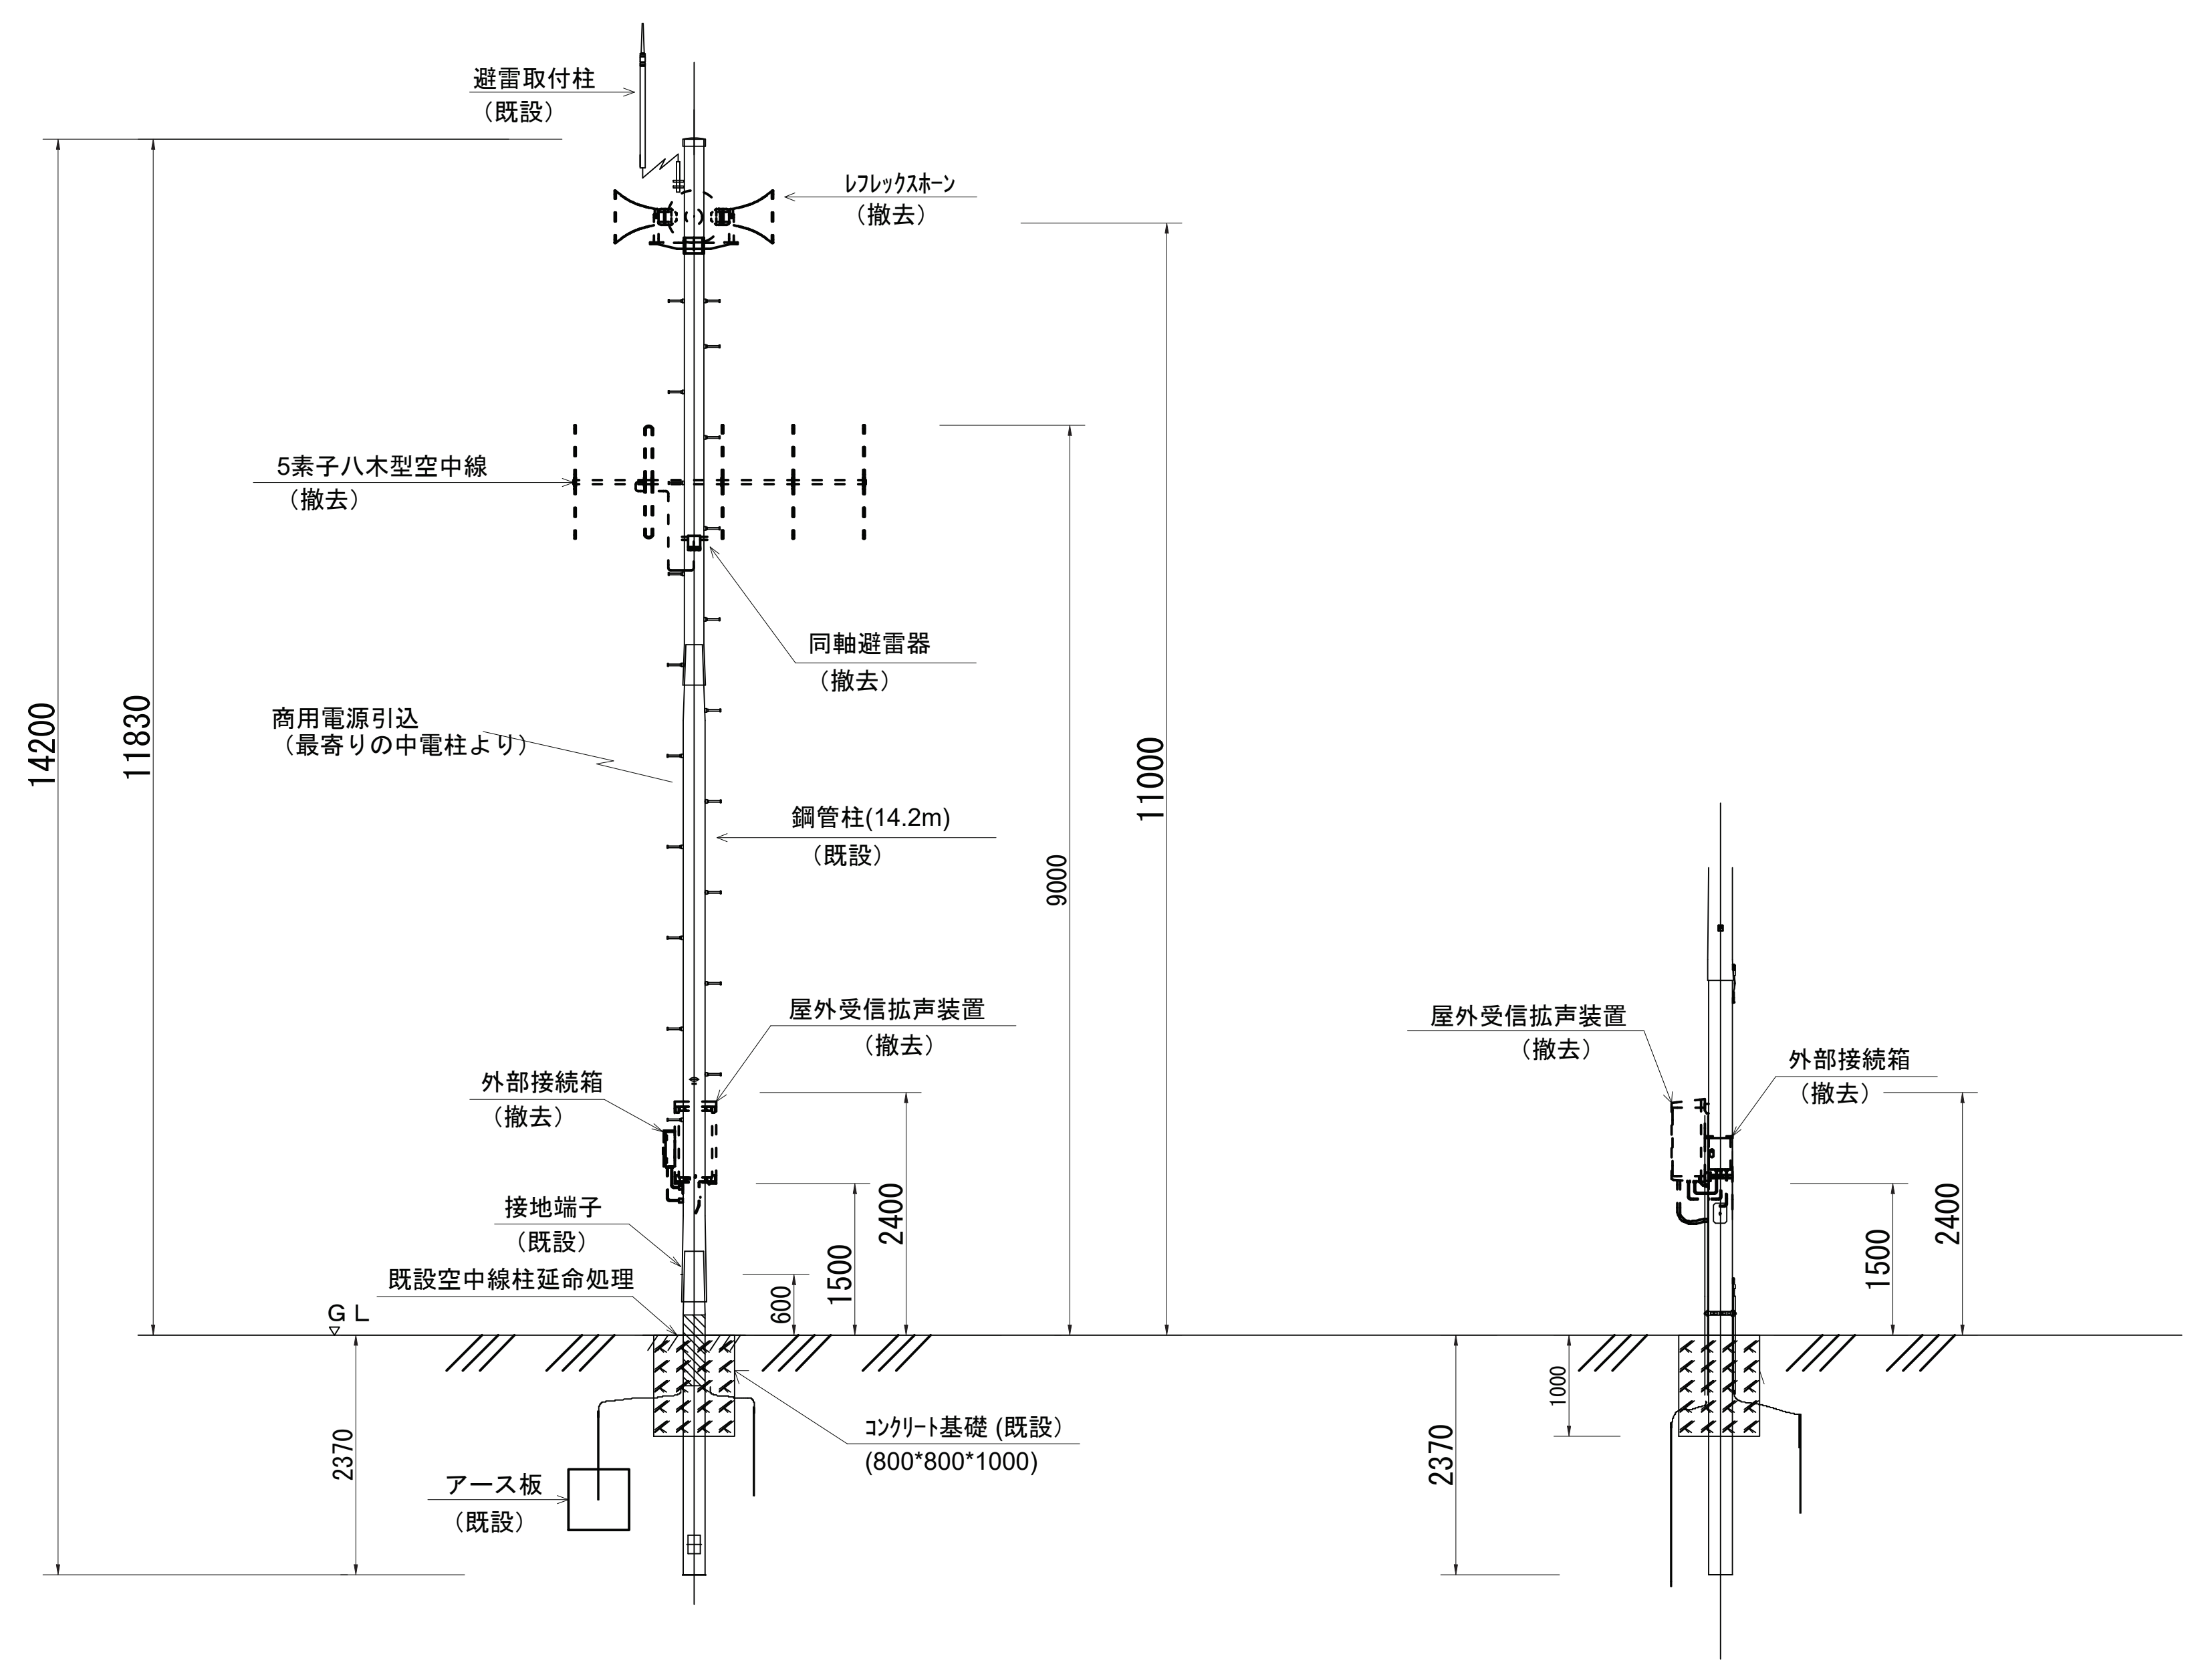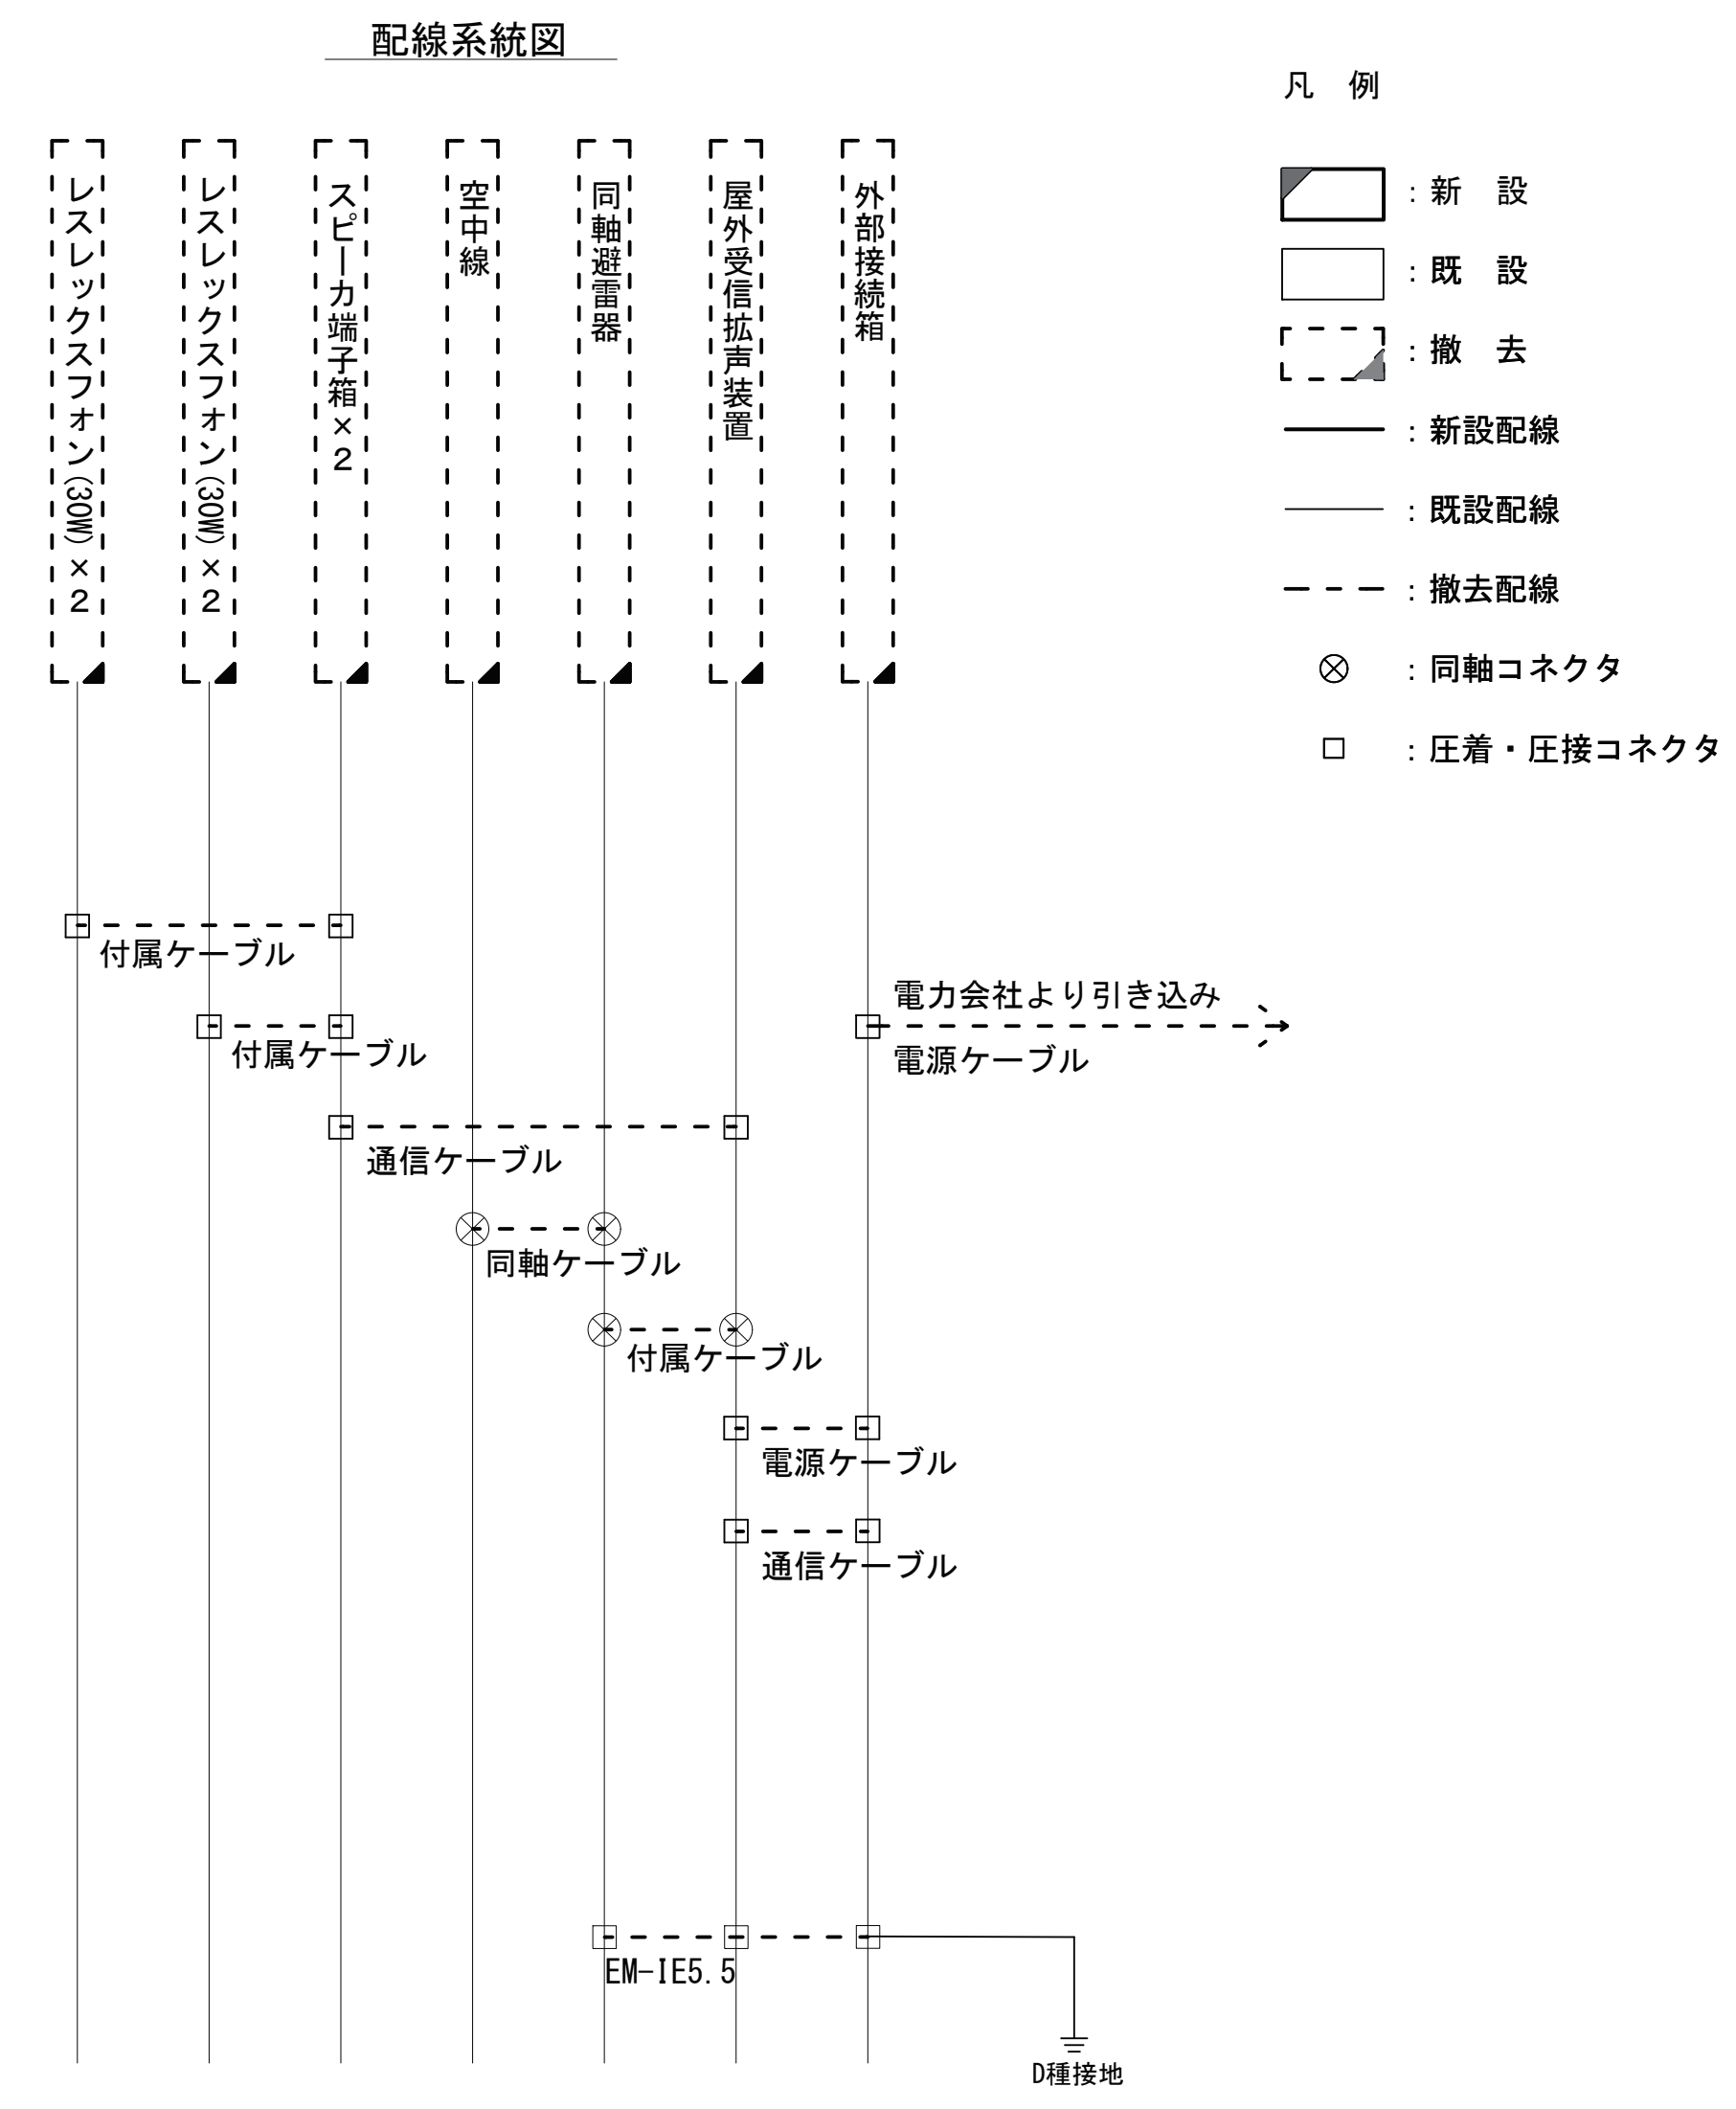

		承認	設計	担当	縮尺	工事名称 令和8・9・10年度 志摩市防災行政無線機器更新工事	図面名称 屋外拡声子局設備配置図「パターン図e」	No.054
					1:50			
					設計年度			

屋外拡声子局設備配置図「パターン図f」

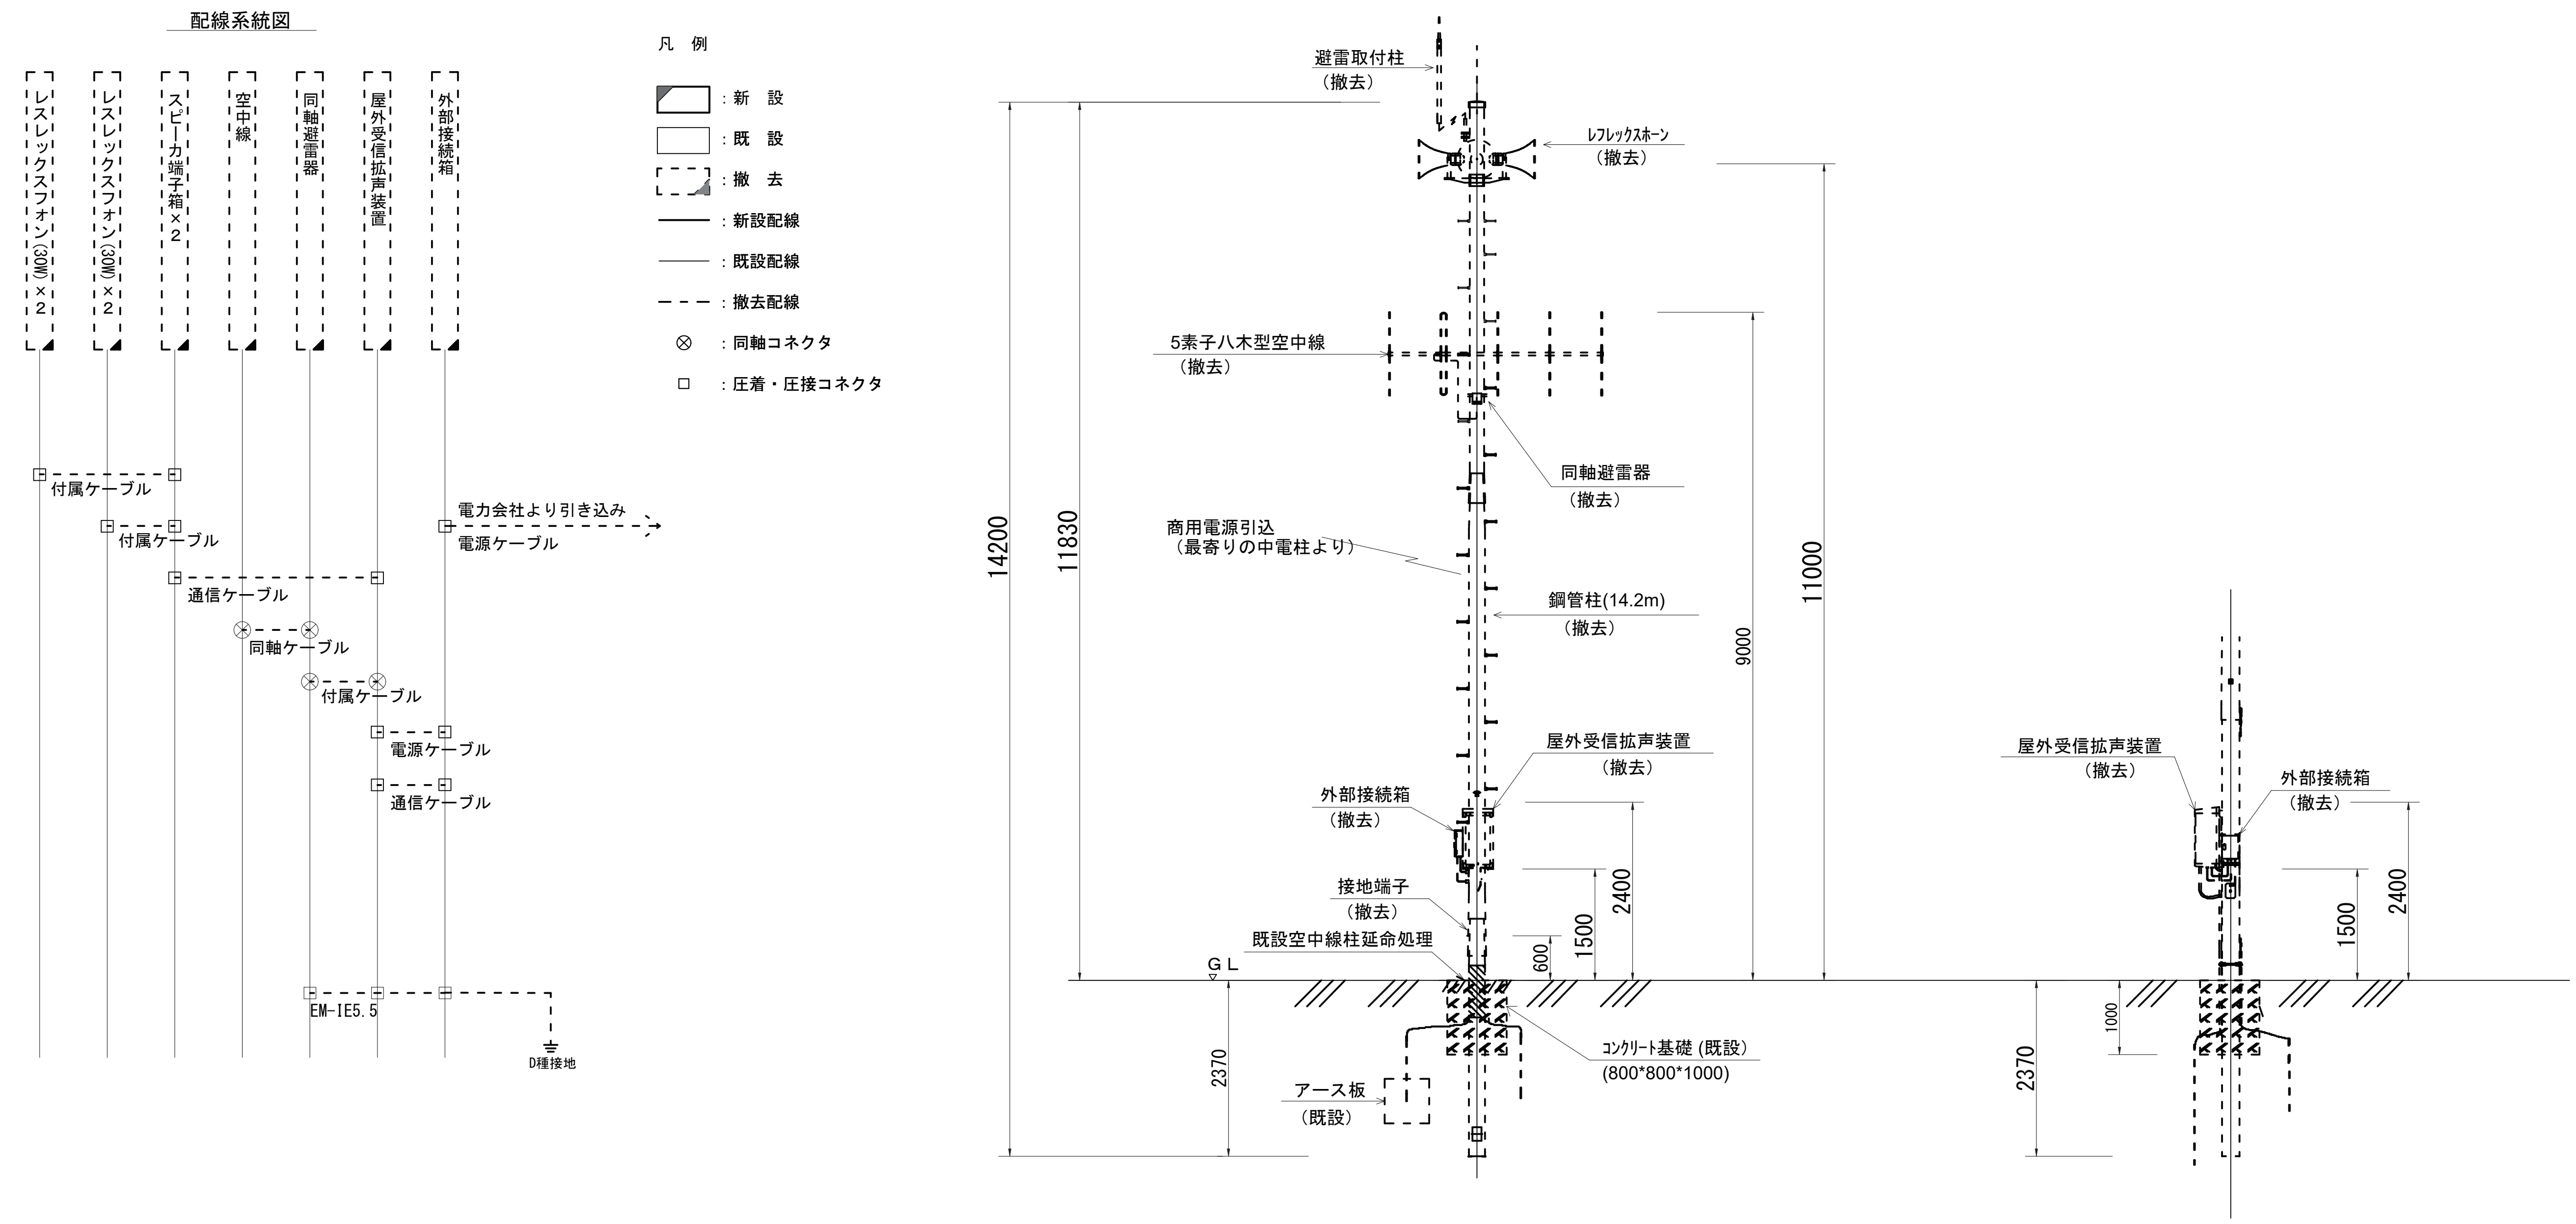


凡 例

- 新設
- 既設
- 撤去
- 更新
- 新設
- 既設
- 撤去

		承認	設計	担当	縮尺	工事名称 令和8・9・10年度 志摩市防災行政無線機器更新工事 図面名称 屋外拡声子局設備配置図「パターン図f」	No.055
					1:50		
					設計年度		

屋外拡声子局設置図「阿児03更新」

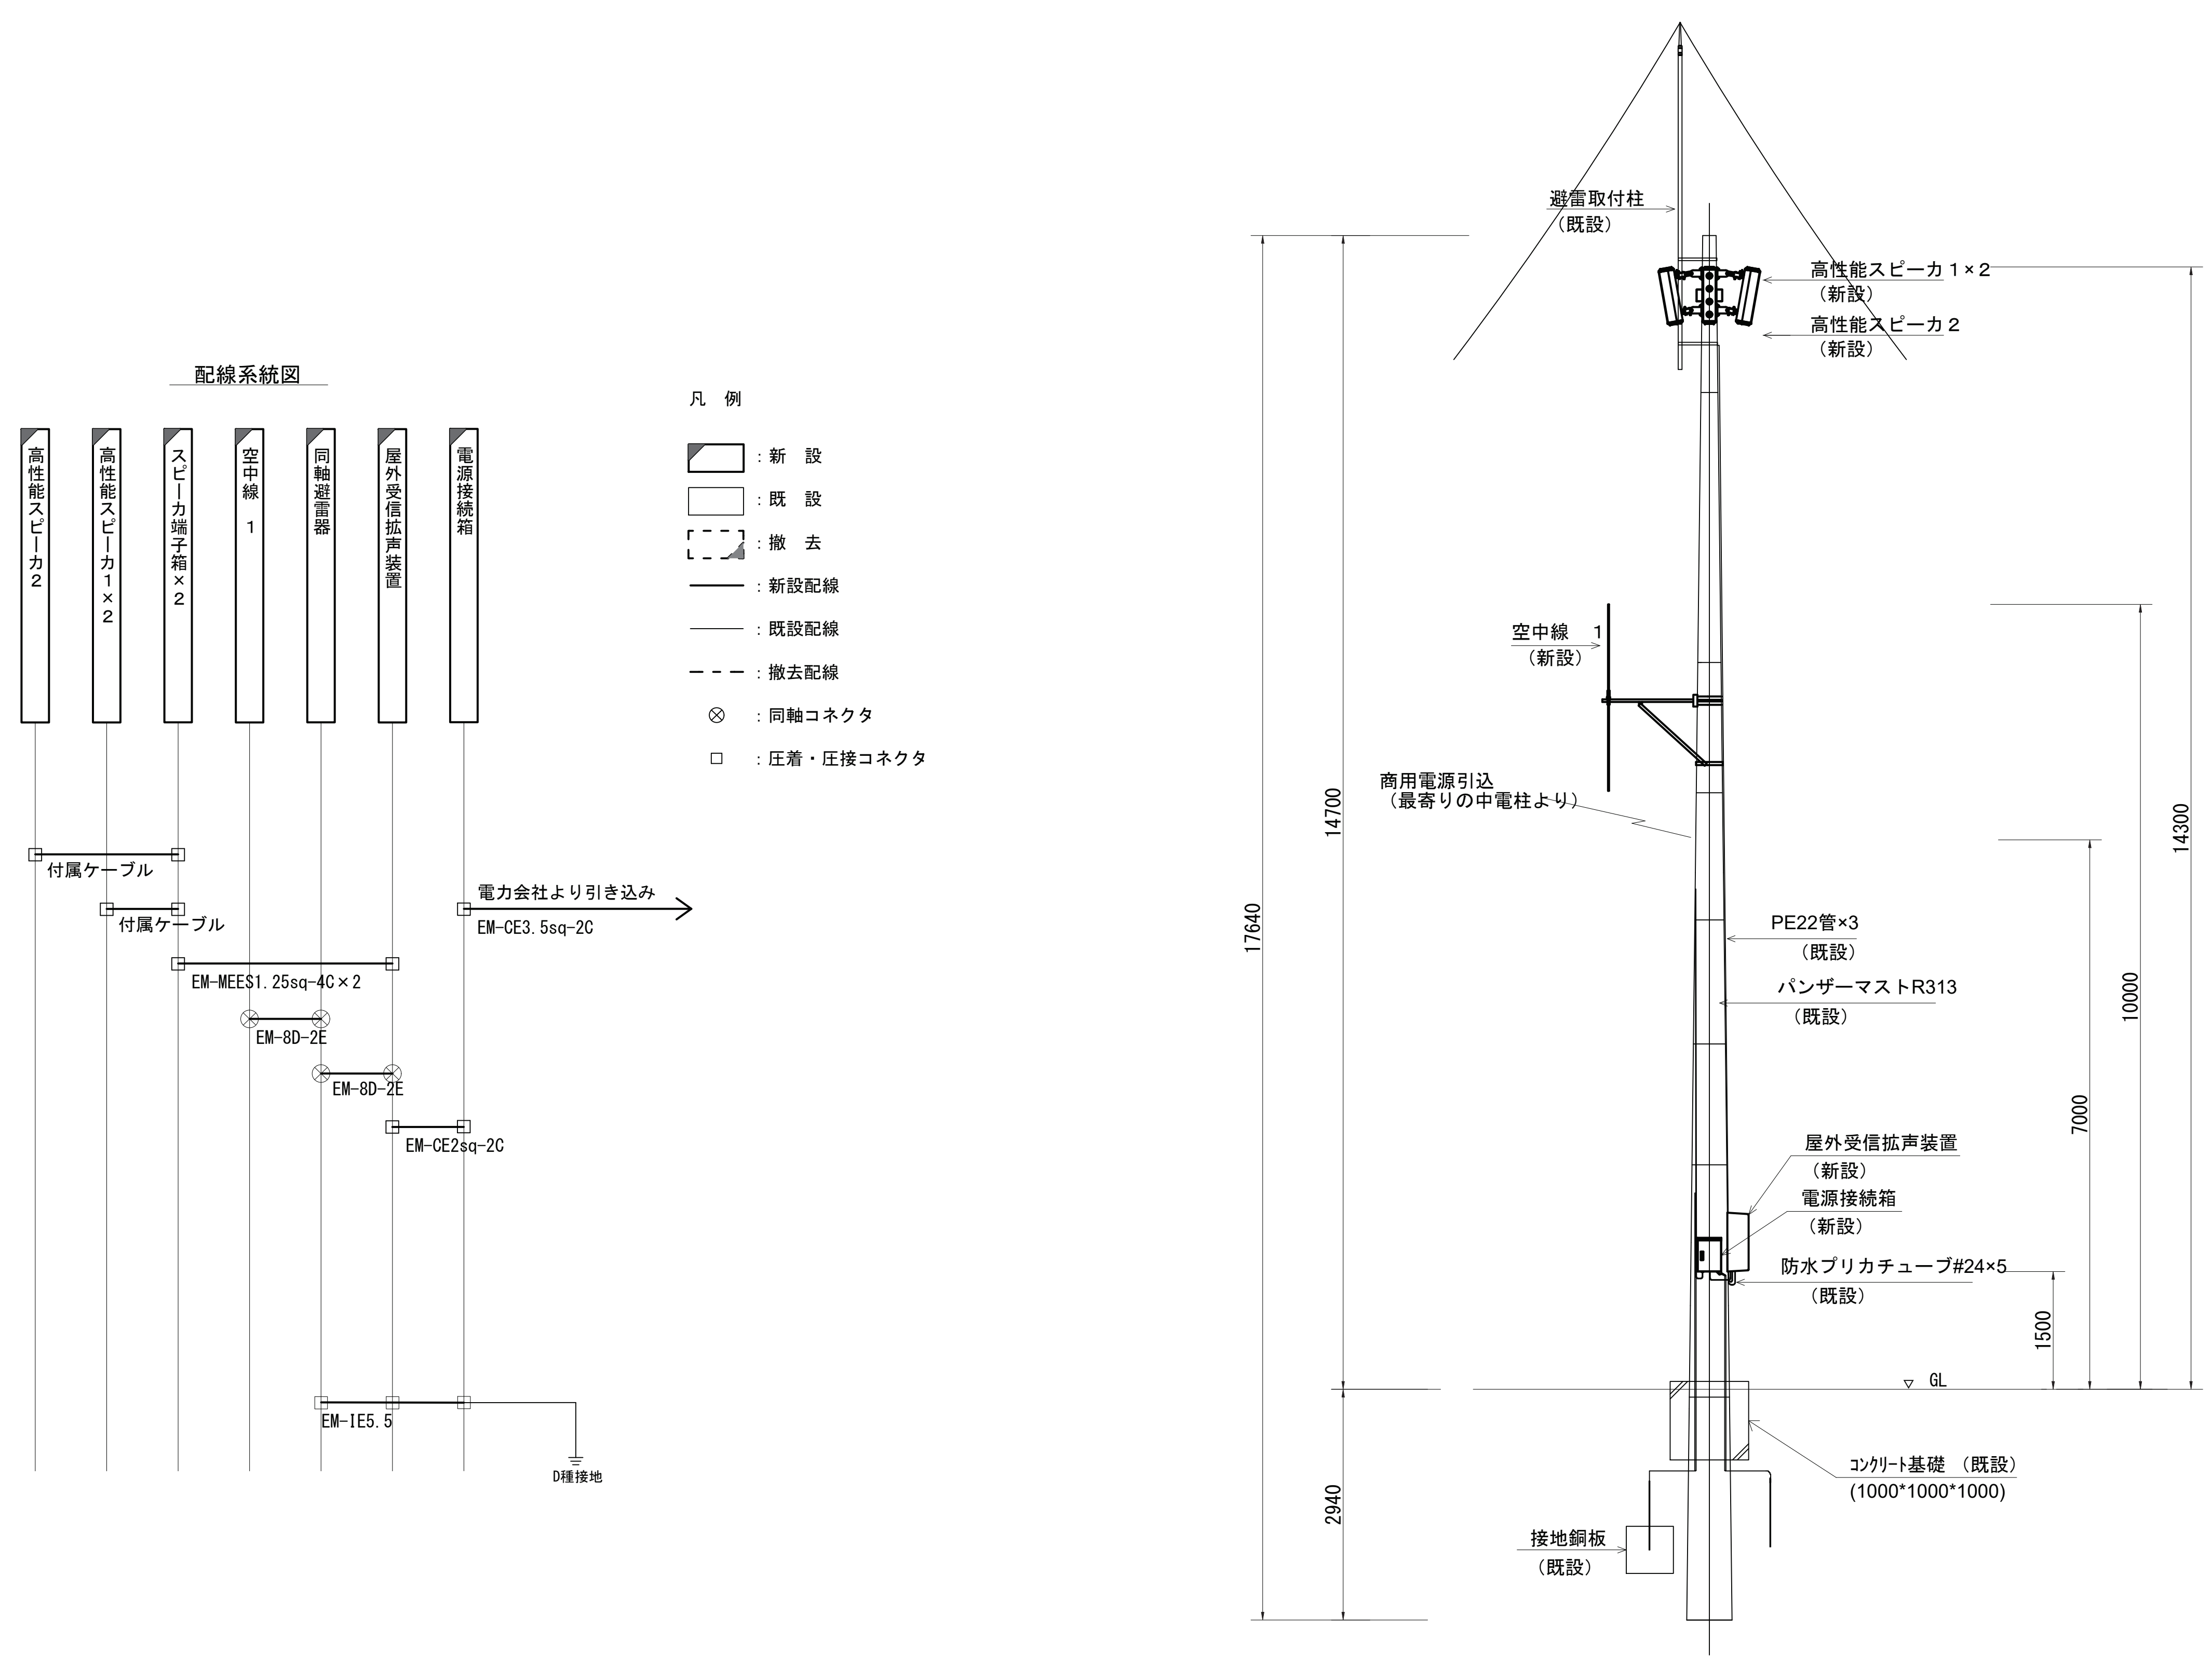


承認	設計	担当

縮尺
1:50
設計年度

工事名称	令和8・9・10年度 志摩市防災行政無線機器更新工事
図面名称	屋外拡声子局設置図「阿児03更新」

No.056


屋外拡声子局設置図「阿児03撤去」

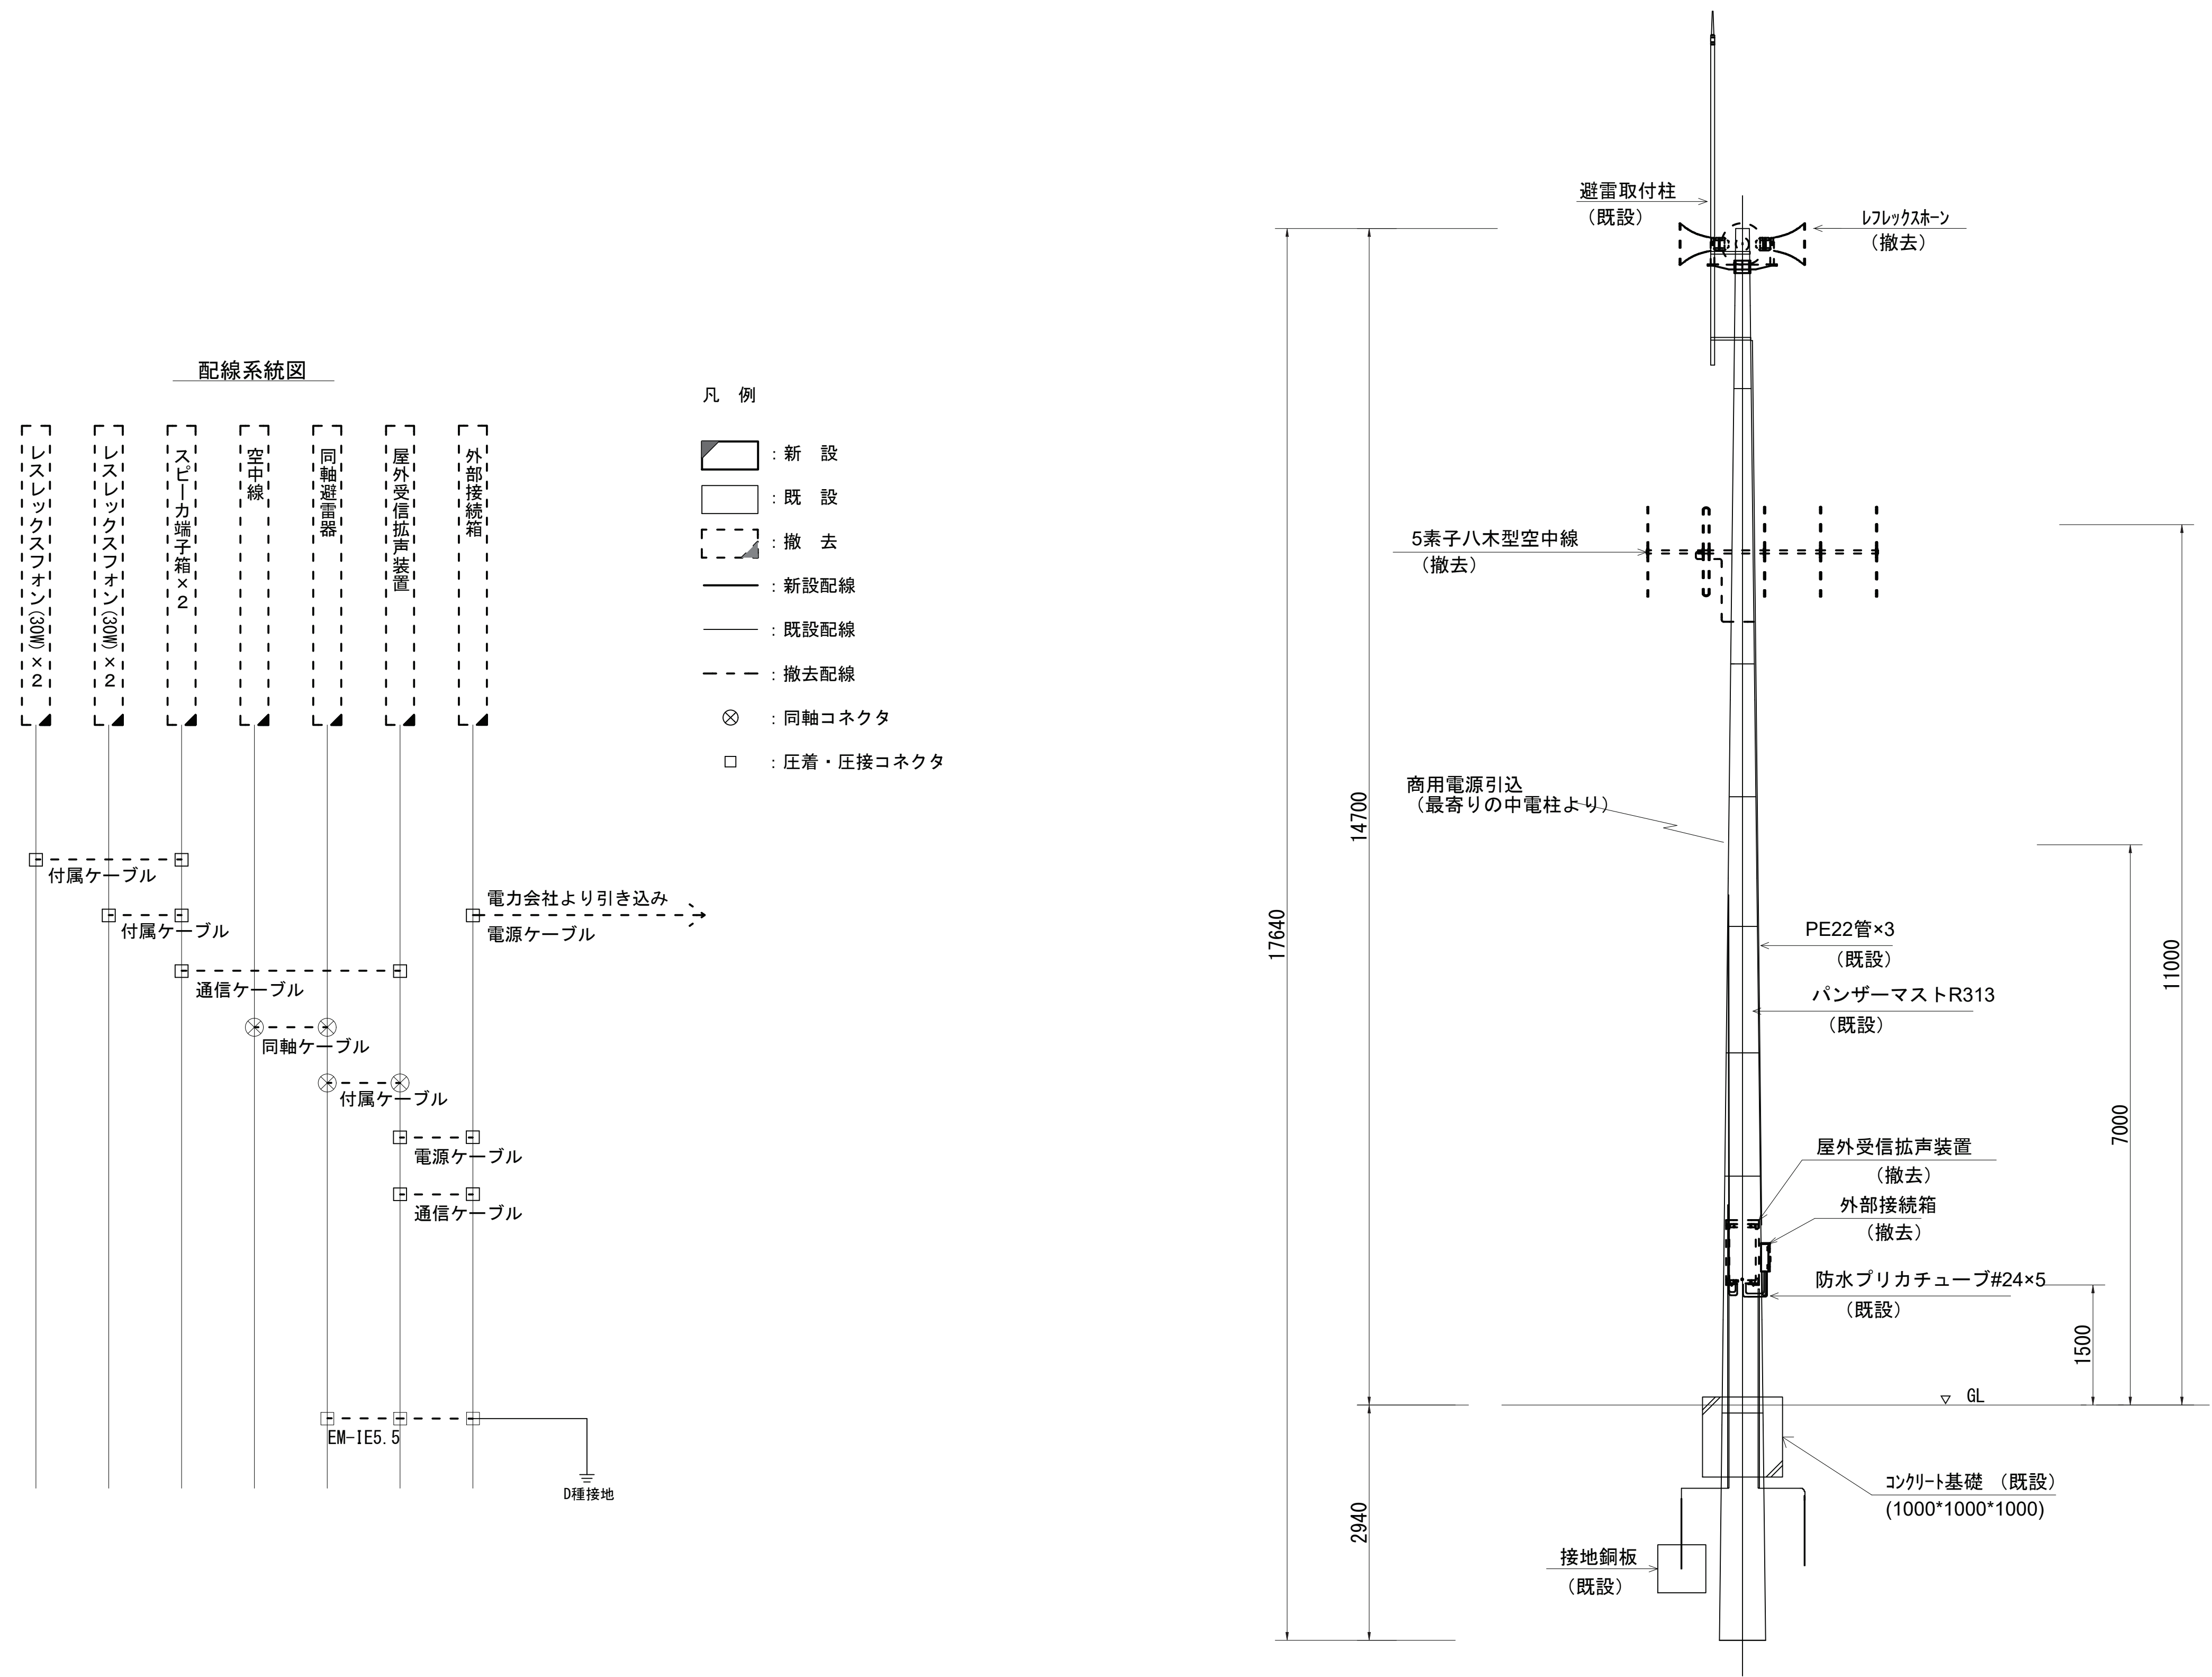

凡 例					
	新 設		撤 去		新 設
	既 設		更 新		既 設

		承認	設計	担当	縮尺	工事名称 令和8・9・10年度 志摩市防災行政無線機器更新工事	図面名称 屋外拡声子局設置図「阿児03撤去」	No.057
					1:50			
					設計年度			

屋外拡声子局設備配置図「再送信撤去図」

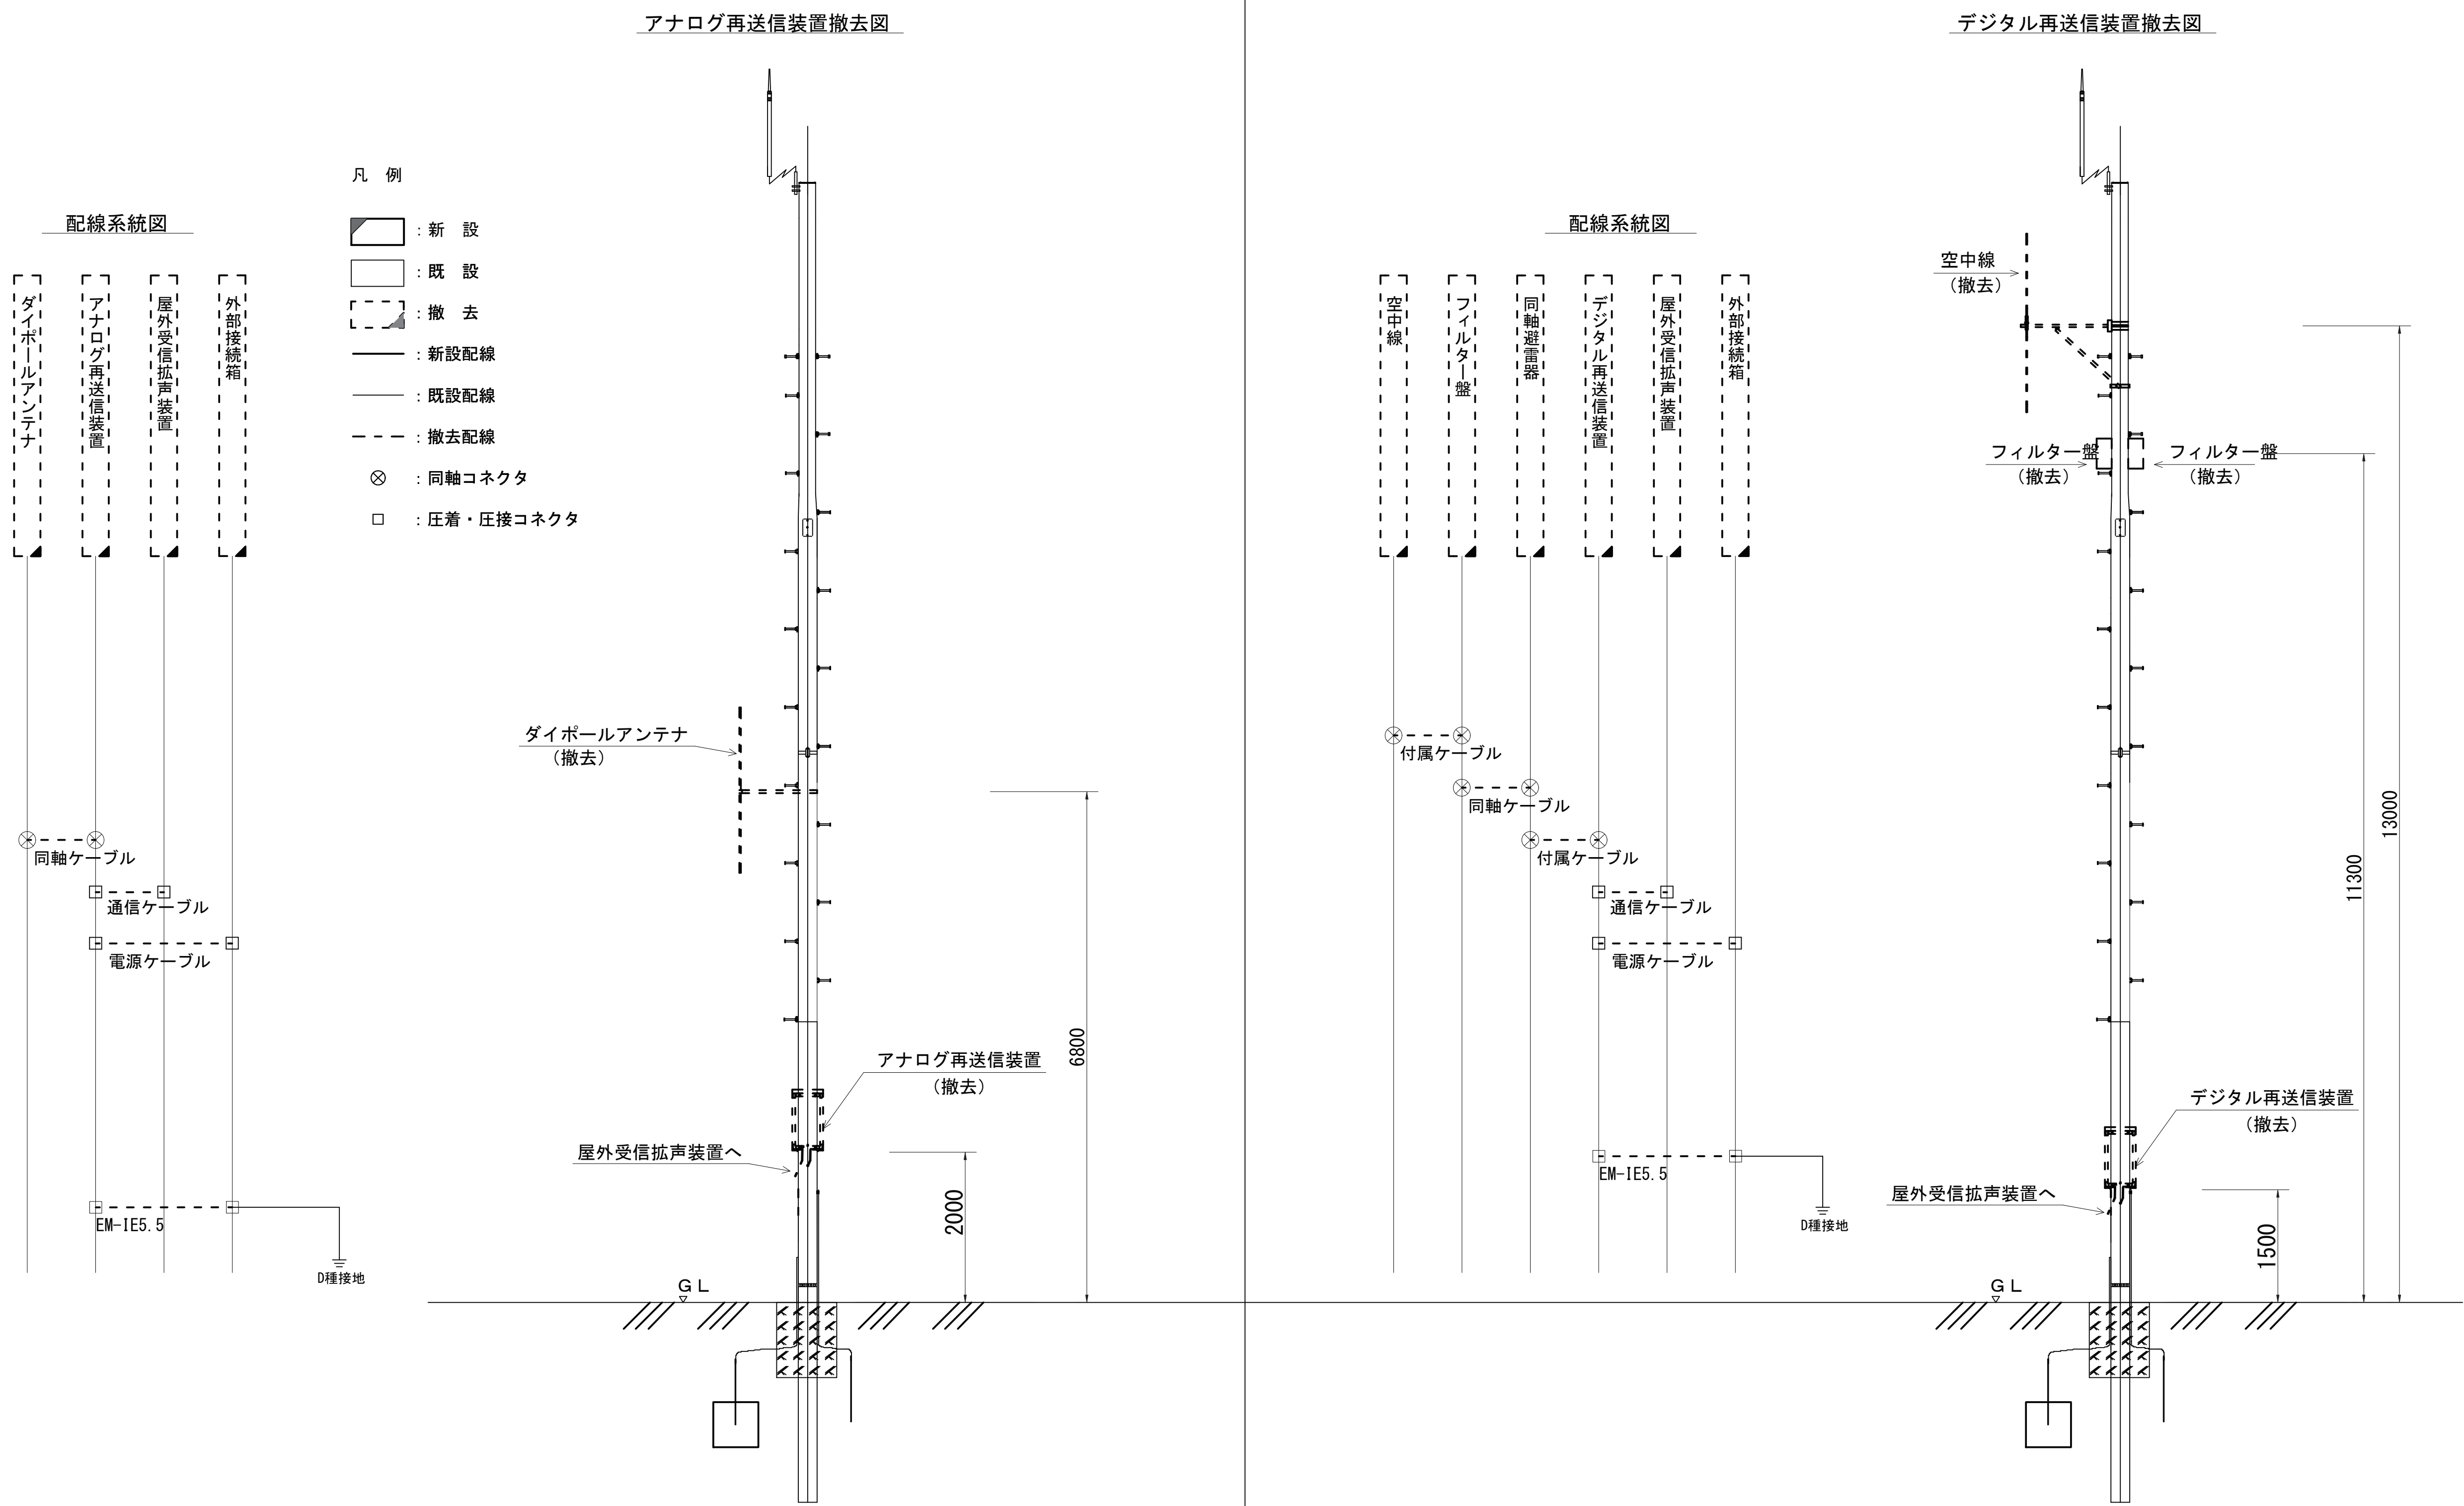

新設	撤去	新設	撤去
既設	更新	既設	

		承認	設計	担当	縮尺	工事名称 令和8・9・10年度 志摩市防災行政無線機器更新工事 図面名称 屋外拡声子局設備配置図「再送信撤去図」	No.058
					1:50		
					設計年度		